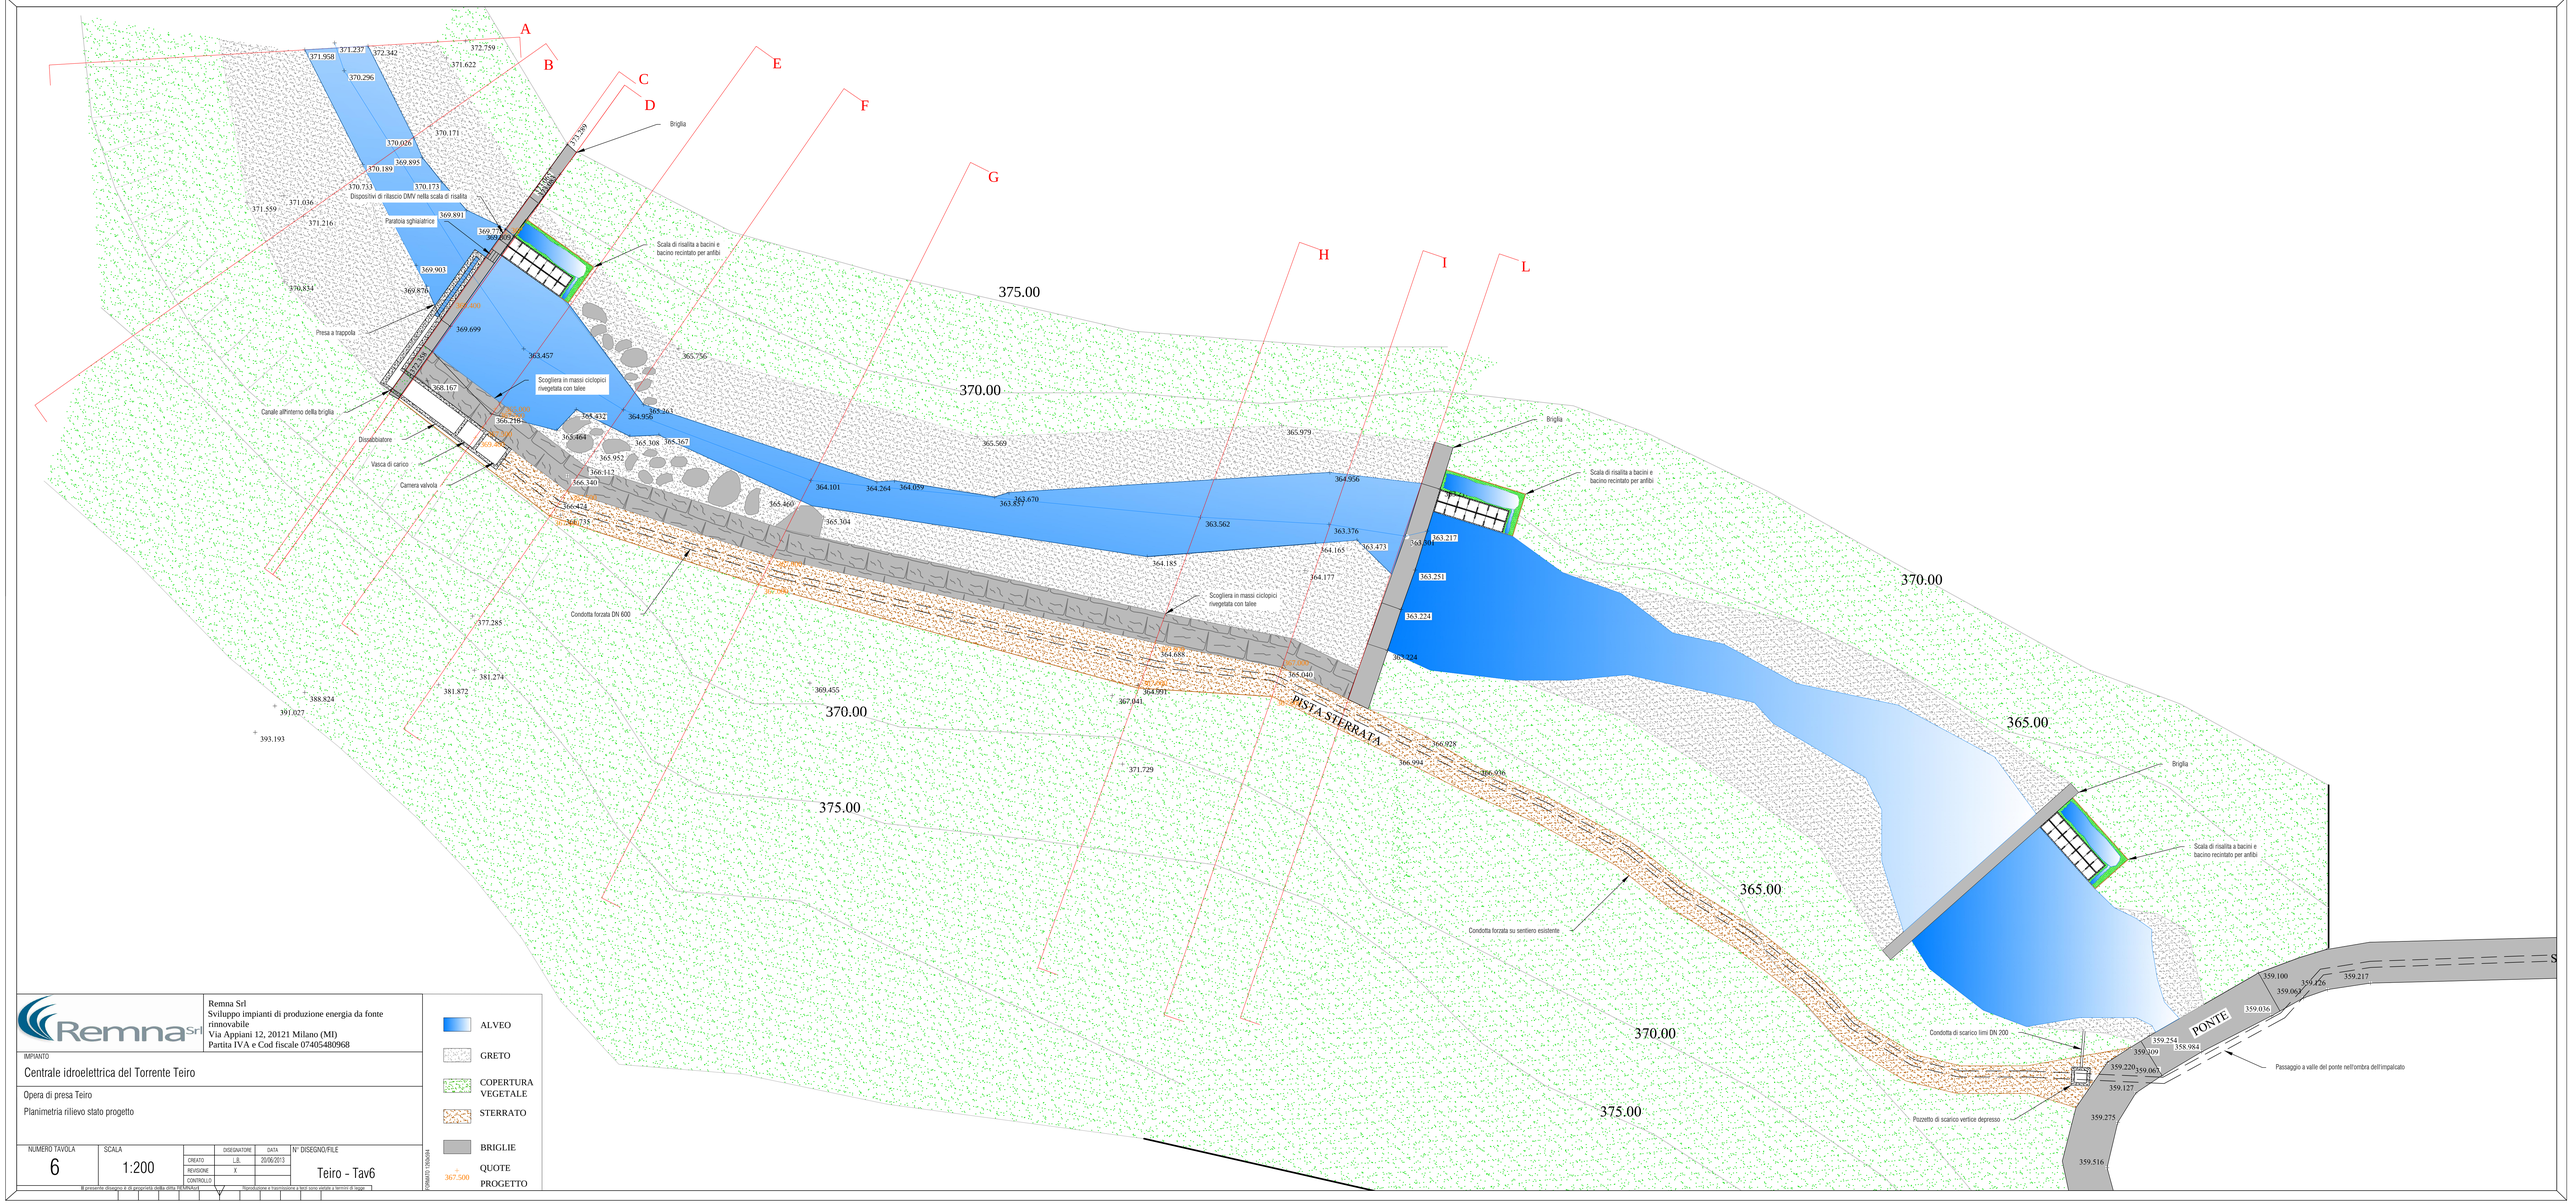


Remna srl
Sviluppo impianti di produzione energia da fonte rinnovabile
Via Appiani 12, 20121 Milano (MI)
Partita IVA e Cod fiscale 07405480968

IMPIANTO
Centrale idroelettrica del Torrente Teiro

Opera di presa Teiro

Planimetria rilievo stato progetto

NUMERO TAVOLA	SCALA		DISEGNATORE	DATA	N° DISEGNO/FILE
6	1:200	CREATO	LB.	20/06/2013	Teiro - Tav6
		REVISIONE	X		
		CONTROLLO			

ALVEO
GRETO
COPERTURA VEGETALE
STERRATO
BRIGLIE
QUOTE PROGETTO
367.500

Il presente disegno è di proprietà della ditta REMNA srl
Riproduzione e trasmissione a terzi sono vietate a termini di legge