

SEZIONI TRASVERSALI

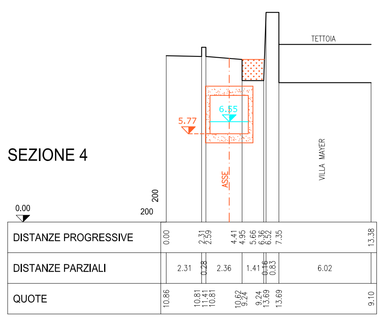


SEZIONE 4

DISTANZE PROGRESSIVE	0.00		2.31		4.67	4.81	5.26	6.46	6.90	7.25				13.96
DISTANZE PARZIALI		2.31		2.36			1.41				6.02			
QUOTE	10.86	10.81	10.81		10.67	9.34	10.83	13.69						9.10

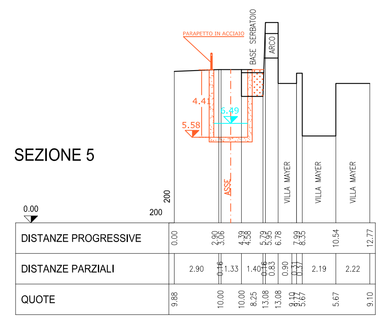


SEZIONE 5

DISTANZE PROGRESSIVE	0.00				3.90	4.78	5.29	6.79	8.89	10.54				13.77
DISTANZE PARZIALI		2.90		1.51			1.50				2.19		2.22	
QUOTE	9.88		10.00		10.00	8.50	8.58	13.08	11.00	5.47				9.10

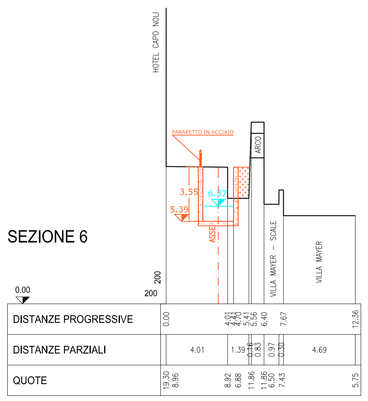


SEZIONE 6

DISTANZE PROGRESSIVE	0.00				4.01	4.41	4.56	5.26	6.40	7.67				12.36
DISTANZE PARZIALI		4.01		1.39			0.85				4.69			
QUOTE	19.30	8.96		8.90	6.88	11.96	11.88	12.97	9.43	5.45				5.75

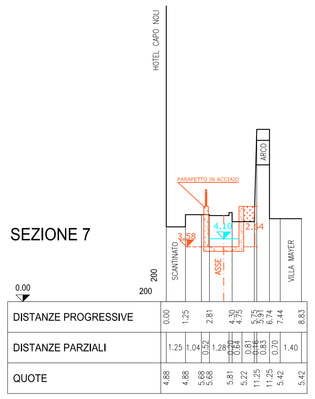


SEZIONE 7

DISTANZE PROGRESSIVE	0.00		1.25		2.81	4.09	4.56	5.21	5.34	7.44				8.83
DISTANZE PARZIALI		1.25		1.56			1.28				1.40			
QUOTE	4.88	4.88	5.68		5.68	5.21	5.21	11.25	11.25	5.42				5.42

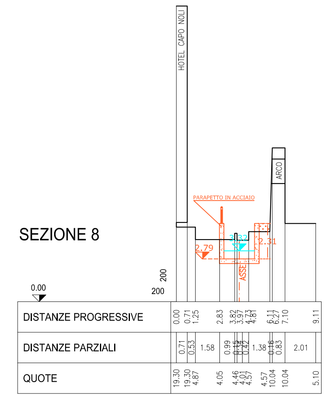


SEZIONE 8

DISTANZE PROGRESSIVE	0.00		1.71		2.83	3.97	4.56	5.21	5.34	7.13				9.11
DISTANZE PARZIALI		1.71		1.58			1.38				2.01			
QUOTE	19.30	19.30	4.87		4.05	4.46	4.87	5.10	10.04	10.04				5.10

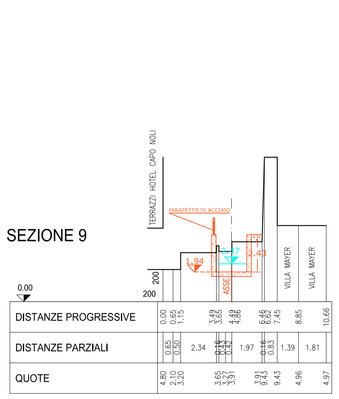


SEZIONE 9

DISTANZE PROGRESSIVE	0.00		0.65		2.34	3.65	4.62	5.21	5.34	6.65				10.66
DISTANZE PARZIALI		0.65		2.34			1.97				1.39		1.81	
QUOTE	4.90	2.90	3.20		3.65	3.91	4.62	9.43	9.43	4.96				4.97

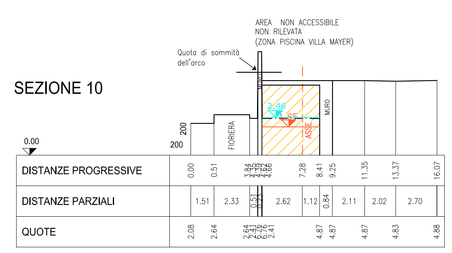


SEZIONE 10

DISTANZE PROGRESSIVE	0.00				1.34	1.51	1.84	2.33	2.64	2.64				14.07
DISTANZE PARZIALI			1.51								2.62	7.28	8.41	9.25	11.35	13.37				
QUOTE	2.08	2.08	2.64		2.64	2.64	2.64	2.64	2.64	3.41			4.87	4.87	4.87	4.83				4.88

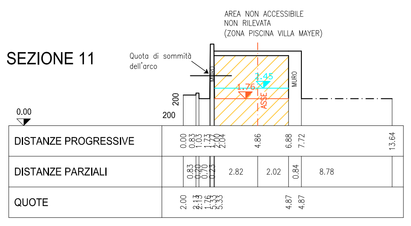


SEZIONE 11

DISTANZE PROGRESSIVE	0.00		2.23		2.64	3.24	4.46	4.86	6.88	7.72				13.14
DISTANZE PARZIALI		2.23		0.41			2.82				2.02	0.84	8.78	
QUOTE	2.00	2.00	4.82		4.82	4.83	4.83	4.87	4.87	4.87				4.87

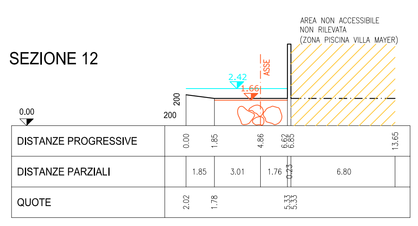

SEZIONE 12


DISTANZE PROGRESSIVE	0.00		1.85		3.01	4.86	5.63	6.63						13.65
DISTANZE PARZIALI		1.85		1.76			1.22				6.80			
QUOTE	2.02	2.02	1.78		1.78	5.33	5.33	5.33						5.33

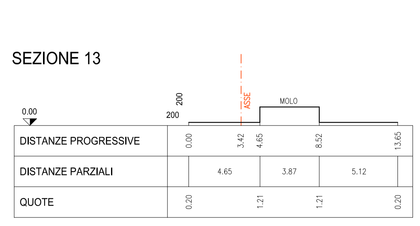

SEZIONE 13


DISTANZE PROGRESSIVE	0.00				3.42	4.65	5.63	8.52						13.65
DISTANZE PARZIALI			4.65								3.87		5.12	
QUOTE	0.20	0.20		1.21			1.21							0.20

PROSPETTO SEZIONE A-A

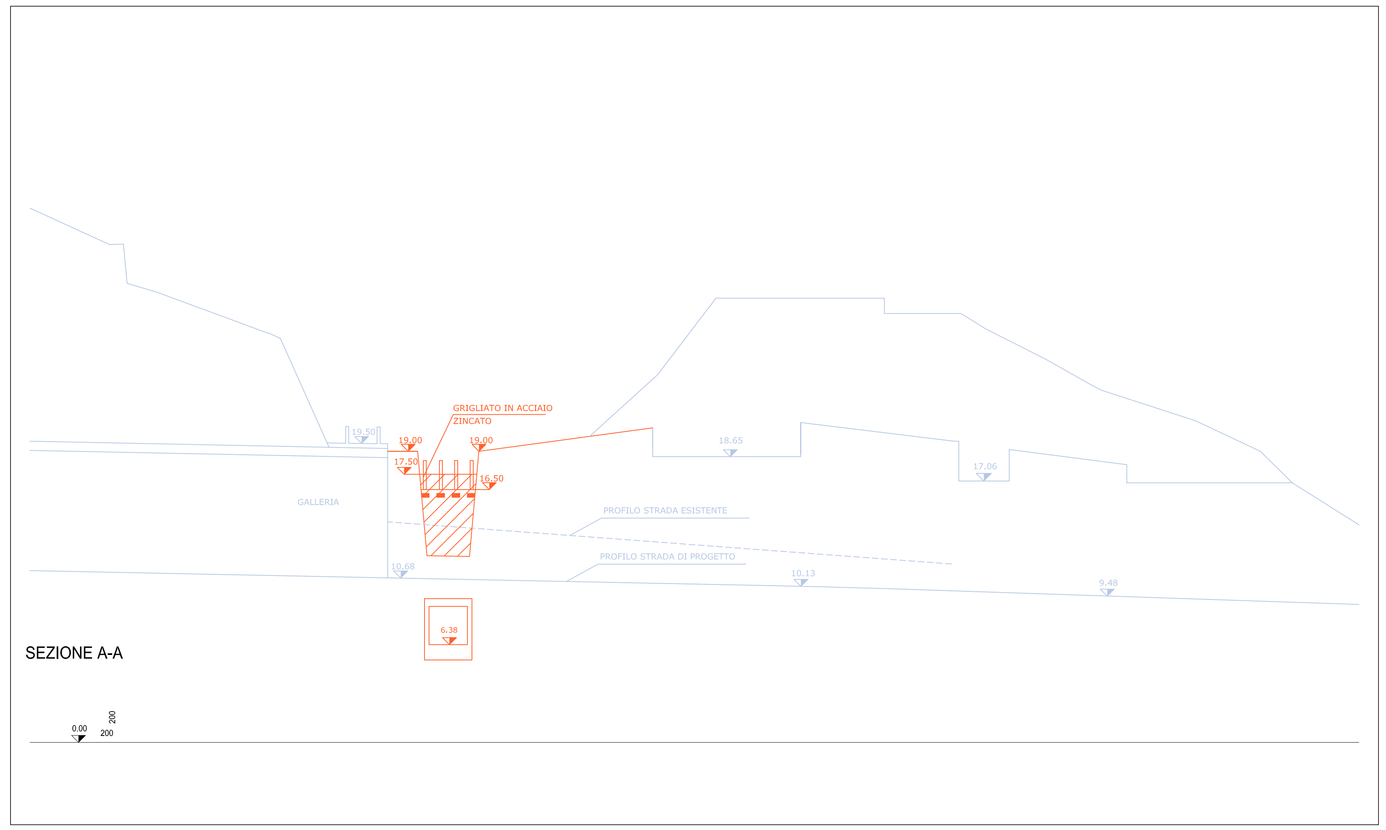


SEZIONE A-A

SVILUPPO CORONAMENTO

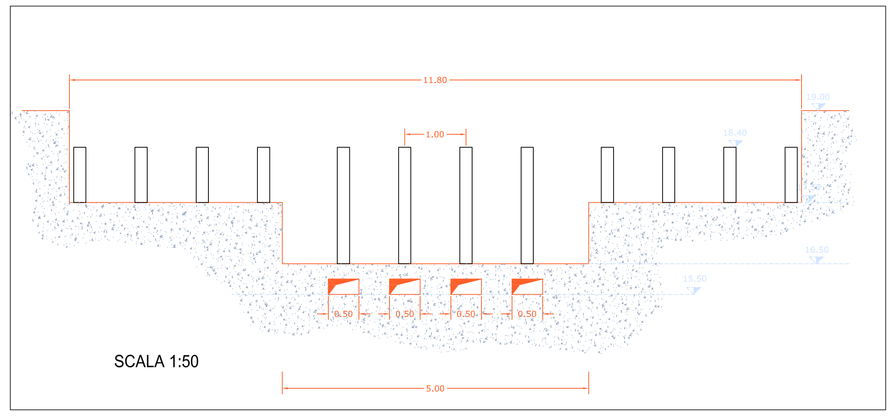

SCALA 1:50

PROFILO LUNGO L'ASSE

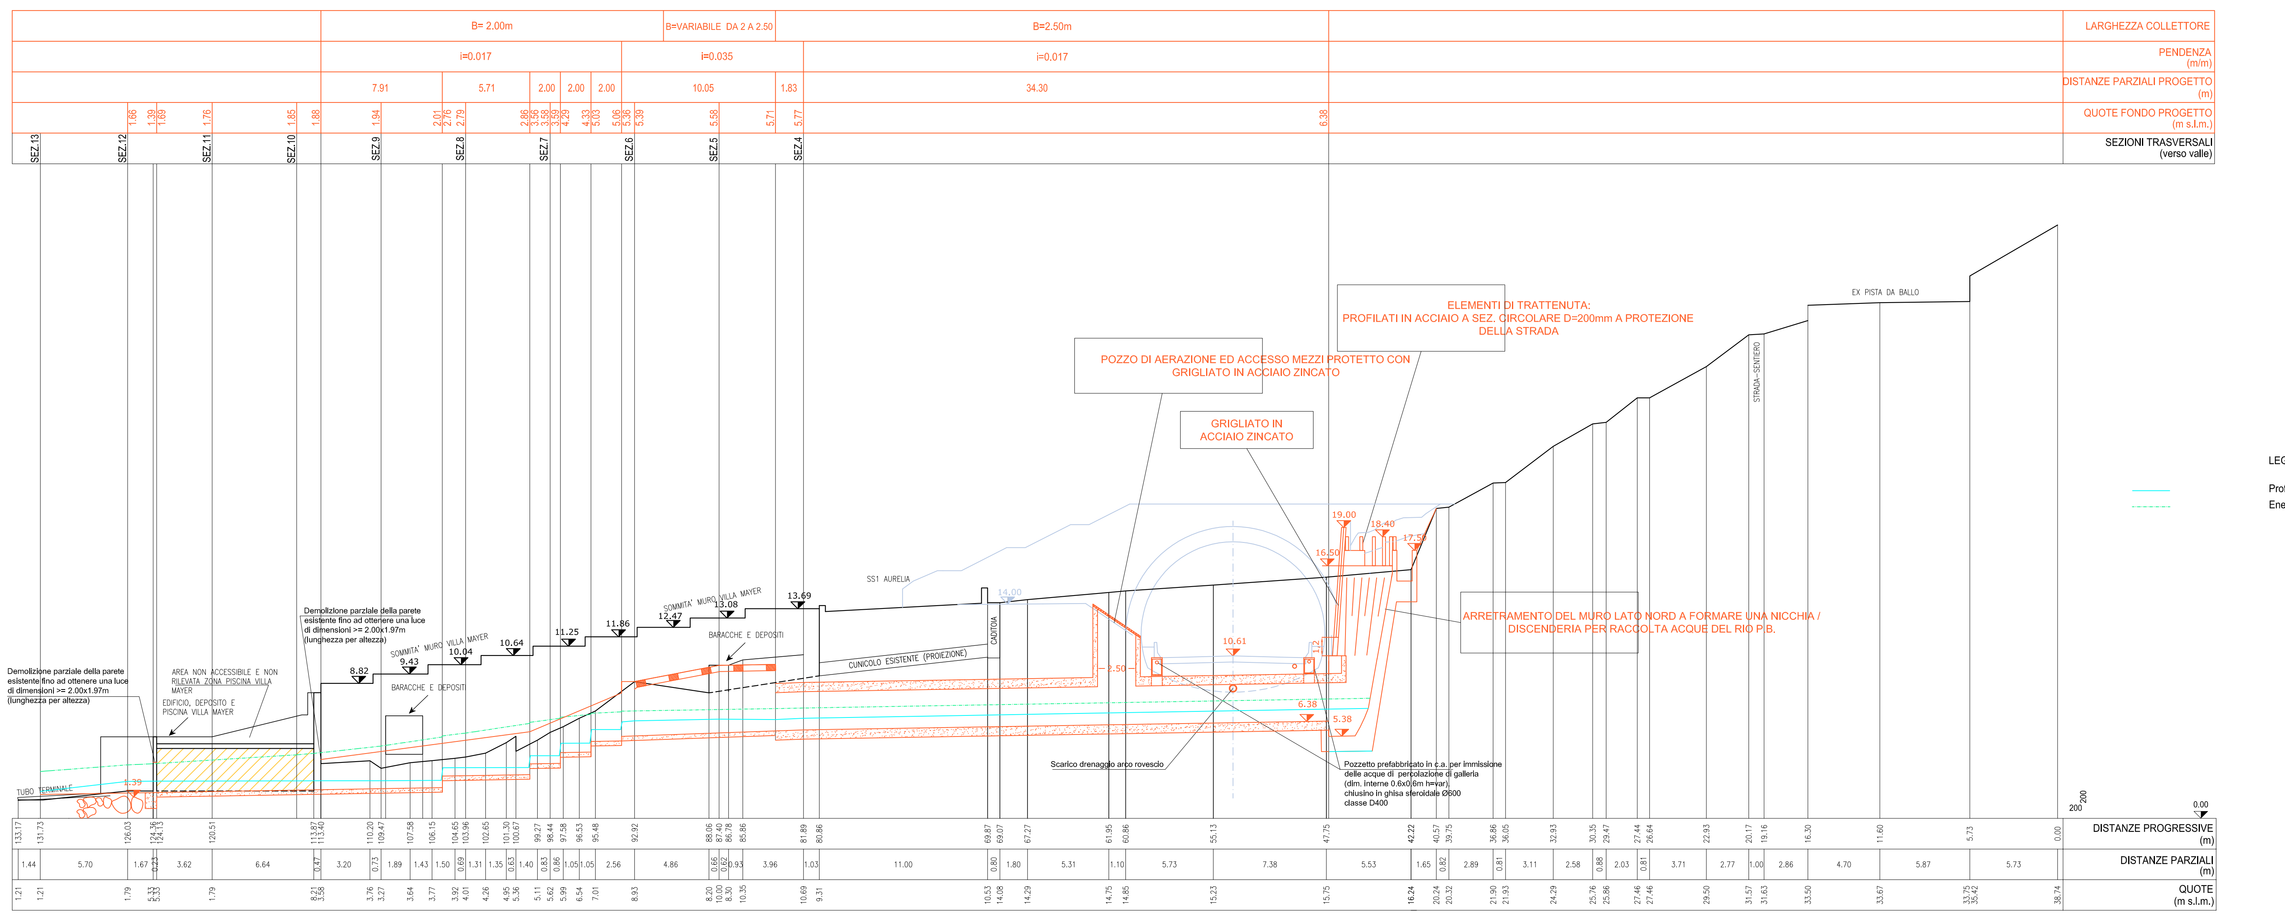

REVISIONE	DATA	DESCRIZIONE REVISIONE	REDATTO	CONTROLLATO	APPROVATO
REV.1	15/11/11	Per Emissione	EB	FB	SB
REV.2	20/07/12	Per Emissione	EB	FB	SB
REV.3	15/04/13	Per Emissione	FB	FB	SB

REGIONE LIGURIA
DIPARTIMENTO PROGRAMMI REGIONALI, PORTI, TRASPORTI, LAVORI PUBBLICI ED EDILIZIA
Settore Progetti Infrastrutture Viabilità Porti e Logistica

Anas SpA
Direzione Centrale Progettazione

infrastruttureLiguria

CONVENZIONE DEL 14 SETTEMBRE 2009 TRA REGIONE LIGURIA E INFRASTRUTTURE LIGURIA S.R.L. PER LA REALIZZAZIONE DI ATTIVITA' PER L'ATTUAZIONE DEL PROGRAMMA DI STUDI E PROGETTAZIONI INFRASTRUTTURALI STRATEGICHE

ATTIVITA'
VARIANTE DI TRACCIATO ALLA S.S. 1 AURELIA - CAPO NOLI

OGGETTO
PROGETTO DEFINITIVO

TITOLO
SISTEMAZIONE RIO PRETE BERNARDINI - PROFILO E SEZIONI

TIMBRO E FIRMA

TAVOLA N.
I3

REDATTO	CONTROLLATO	APPROVATO	DATA	SCALA	FORMATO	N.DOCUMENTO				REVISIONE
EB	FB	SB	15/04/13	indicata	A0	02A	DEF	IDR	T003	3

SPAZIO RISERVATO ALLA CODIFICA ANAS
CODICE PROGETTO: LOTTO | FASE | ENTE | TIPO DOC. | OPERA/DISCIPLINA | N. PROGR. — 0 1 1 1 0 1
CODICE ELABORATO: 1 2 0 0 0 1 I D R T 0 0 3
RESPONSABILE DEL PROCEDIMENTO: *Ing. Nicola Dinnella*

FILE FASE_ENTE_DEV DATE EXEC