
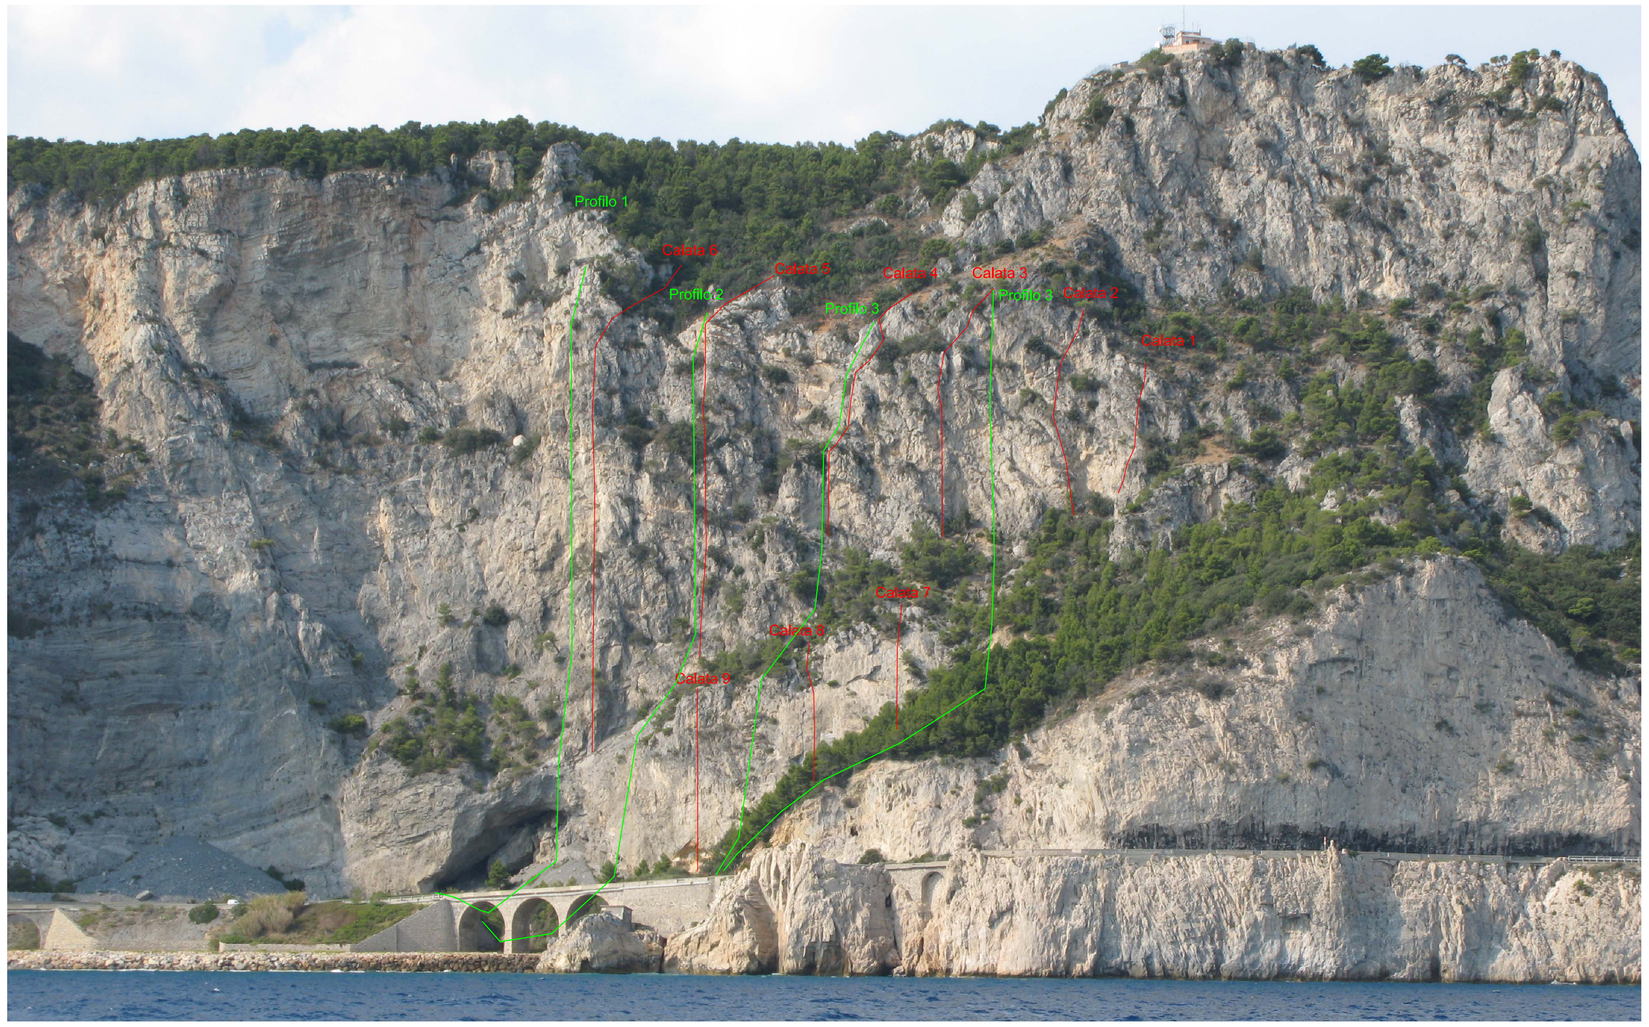


Ubicazione delle linee di calata
e dei profili di rotolamento

Legenda


Calata 3: Linea di calata


Tracce dei profili di rotolamento

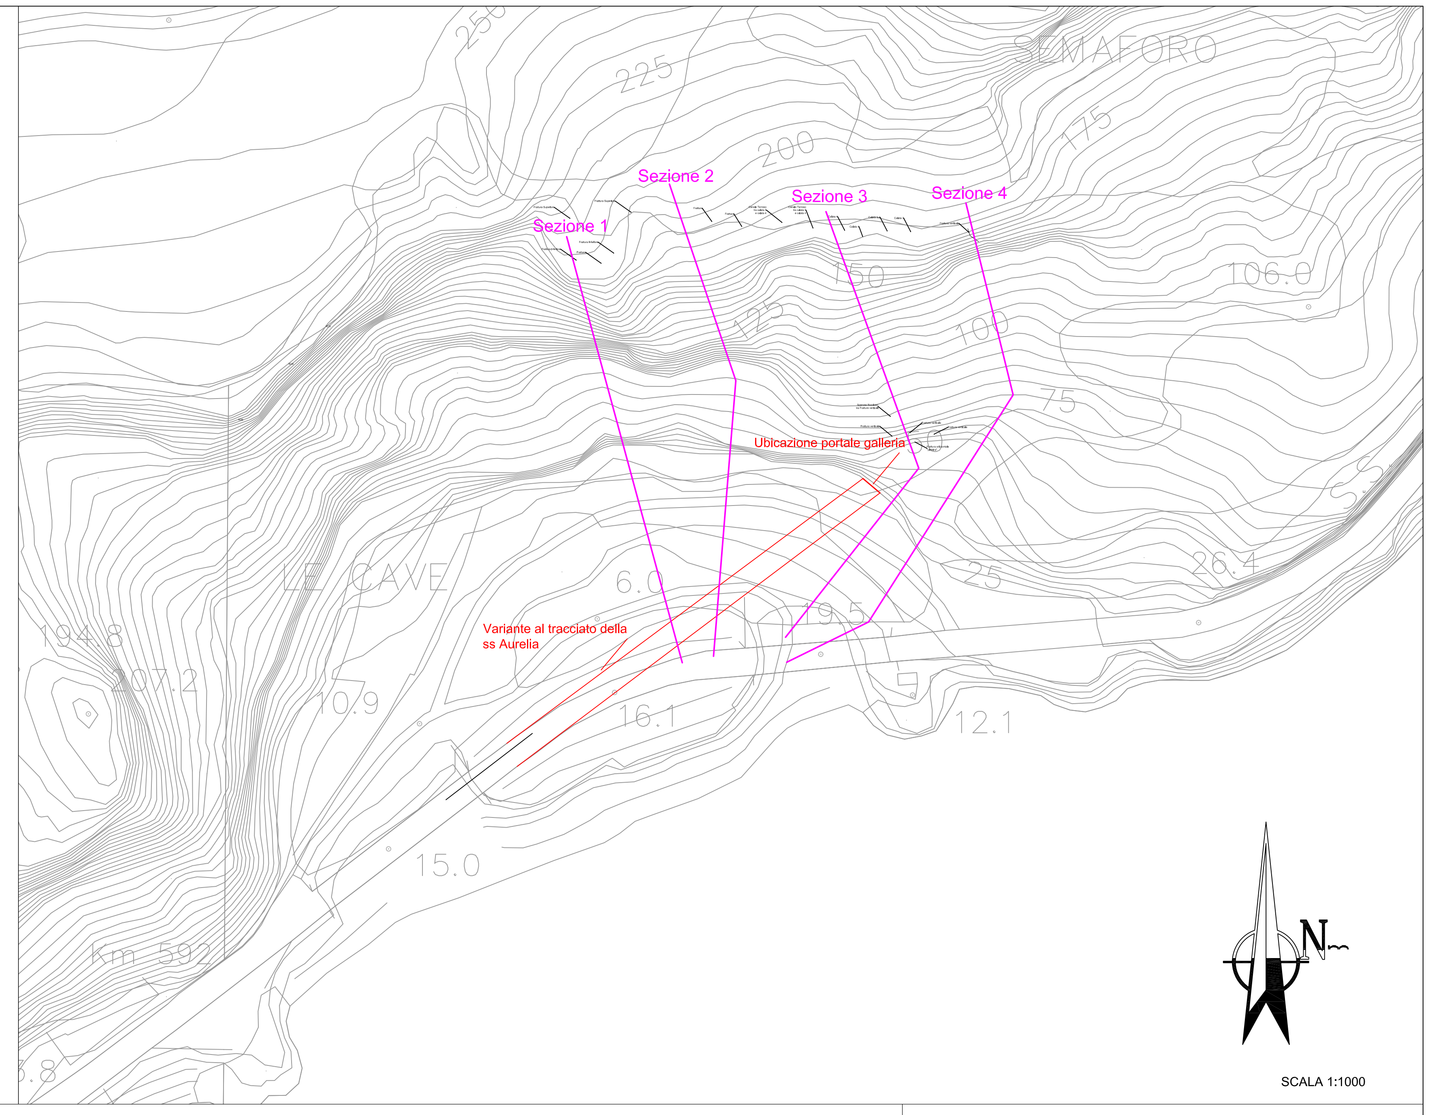

SCALA 1:1000

SCALA 1:1000

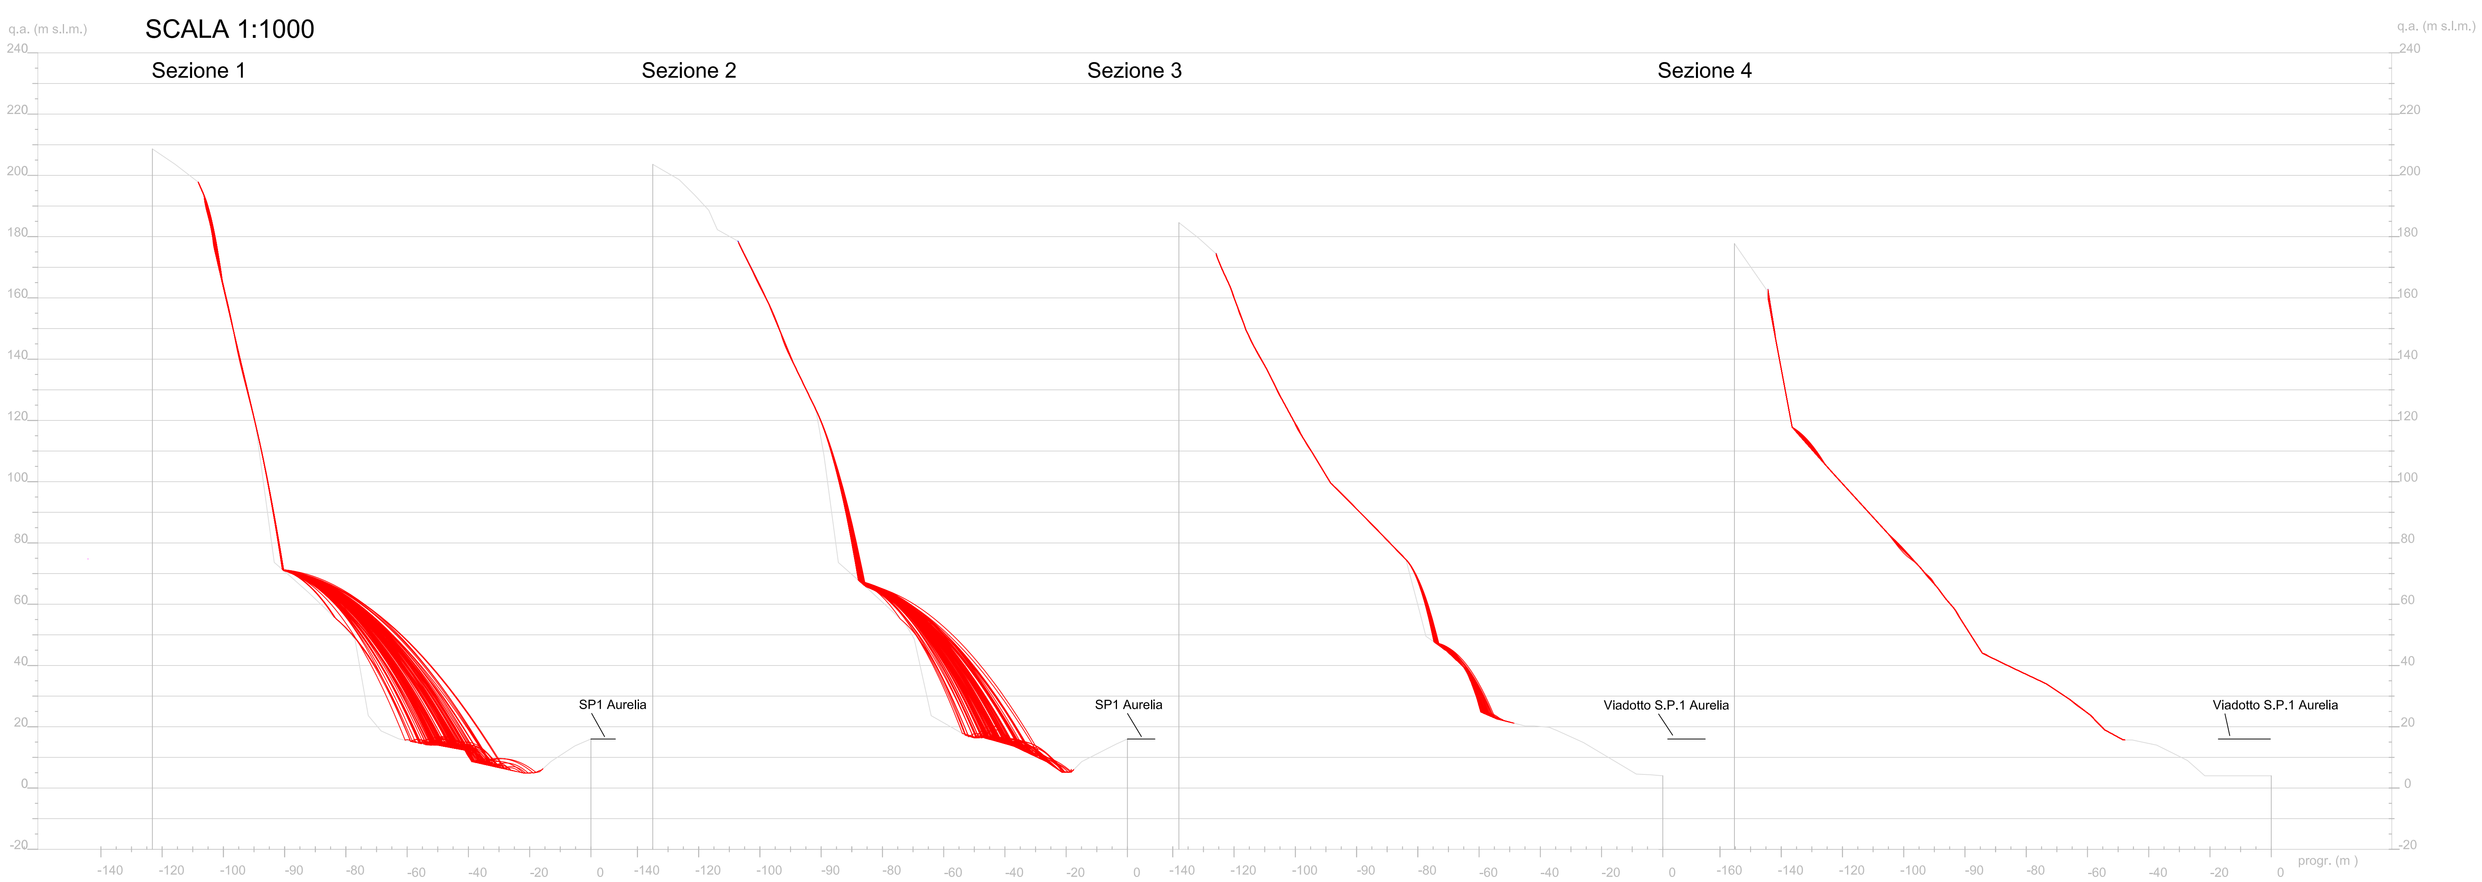

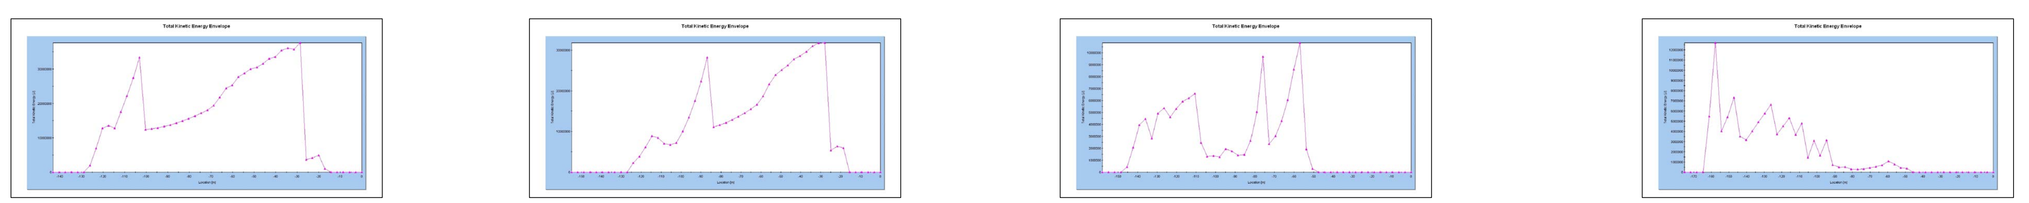

SCALA 1:1000

RocFall Analysis Information

Document Name

Sezioni: 1,2,3,4

Project Settings

Units: Metric
Friction angle: Use friction fngle specified in material editor
Minimum Velocity=0.1
Angular Velocity of the rocks CONSIDERED
Standard Deviations NOT USED when generating slope vertices
Random-number generation: Pseudo-random

Materials


Material name: Dolomie
Coefficient of Normal Restitution (RN): mean=0.32 std dev=0.05
Coefficient of Tangential Restitution (RT): mean=0.8 std dev=0.05
Friction Angle: mean=5 std dev=0
Roughness: std dev=0

Material name: Copertura detritica
Coefficient of Normal Restitution (RN): mean=0.15 std dev=0.05
Coefficient of Tangential Restitution (RT): mean=0.6 std dev=0.05
Friction Angle: mean=25 std dev=0
Roughness: std dev=0

Seeders

Line Seeder
Horizontal Velocity: mean=0.1, std dev=0
Vertical Velocity: mean=0.1, std dev=0
Mass: mean=40000, std dev=0

PROVINCIA DI SAVONA

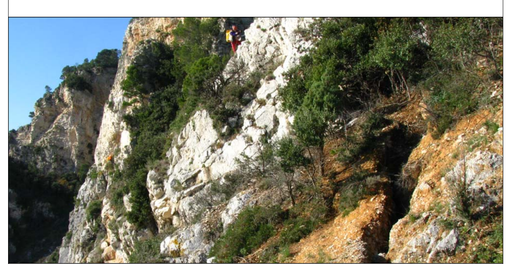

INDAGINE GEOLOGICA SULLA PARETE SOVRASTANTE L'IMBOCCO OVEST DELLA GALLERIA DI PROGETTO DELLA "VARIANTE ALLA S.P.1 AURELIA - CAPO NOLI" IN COMUNE DI NOLI (SV)

Committente

INFRASRUTTURE LIGURIA
GRUPPO FILSE

Rilievo ed elaborazione dati:

Gruppo di lavoro
geologia verticale
Dott. Geol. Francesco Costi
Dott. Geol. Alessandro Malfredi
Dott. Geol. Fabrizio Nicosia
Studio Associato Maifredi
Via dei Giustiniani 30/1 – 16123 Genova – Tel. 0101 2471157 Fax 0230195539 – malfredigeo@mclink.it
Prof. Geol. Pietro Malfredi
Dott. Geol. Alessandro Malfredi

Oggetto
- UBICAZIONE DEI PROFILI DI ROTOLAMENTO (PROSPETTO E PIANTA)
-PROVE DI ROTOLAMENTO

Elaborato
Tav. 3

Data
Dicembre 2009

Scala
1:1.000