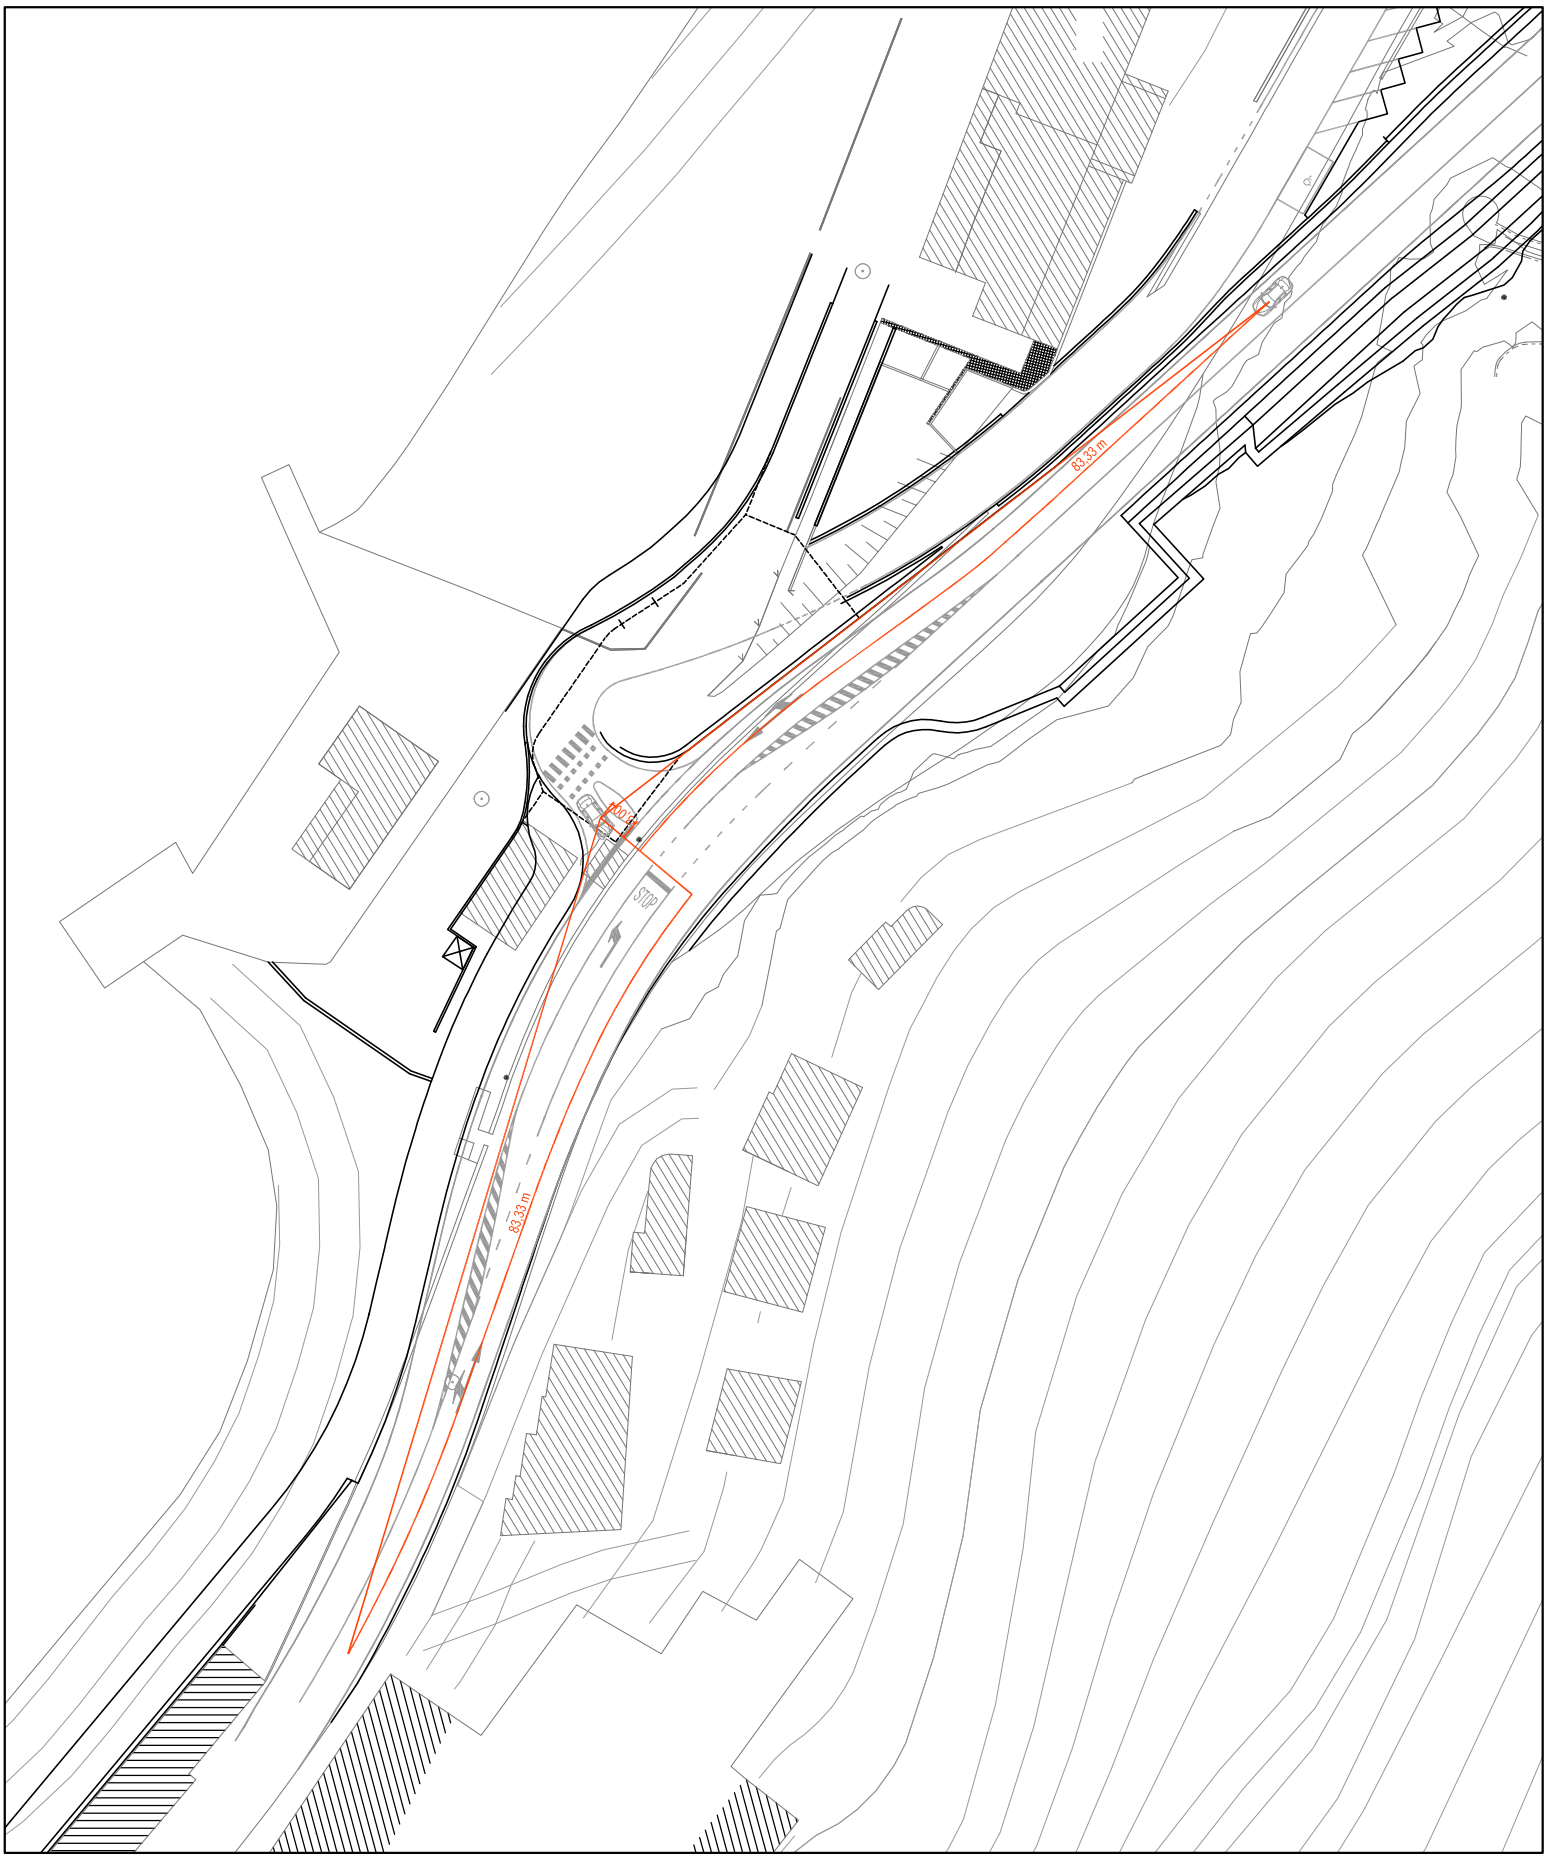


Figura 3.2 - Triangoli di visibilità nell'accesso per la sistemazione della viabilità interferita