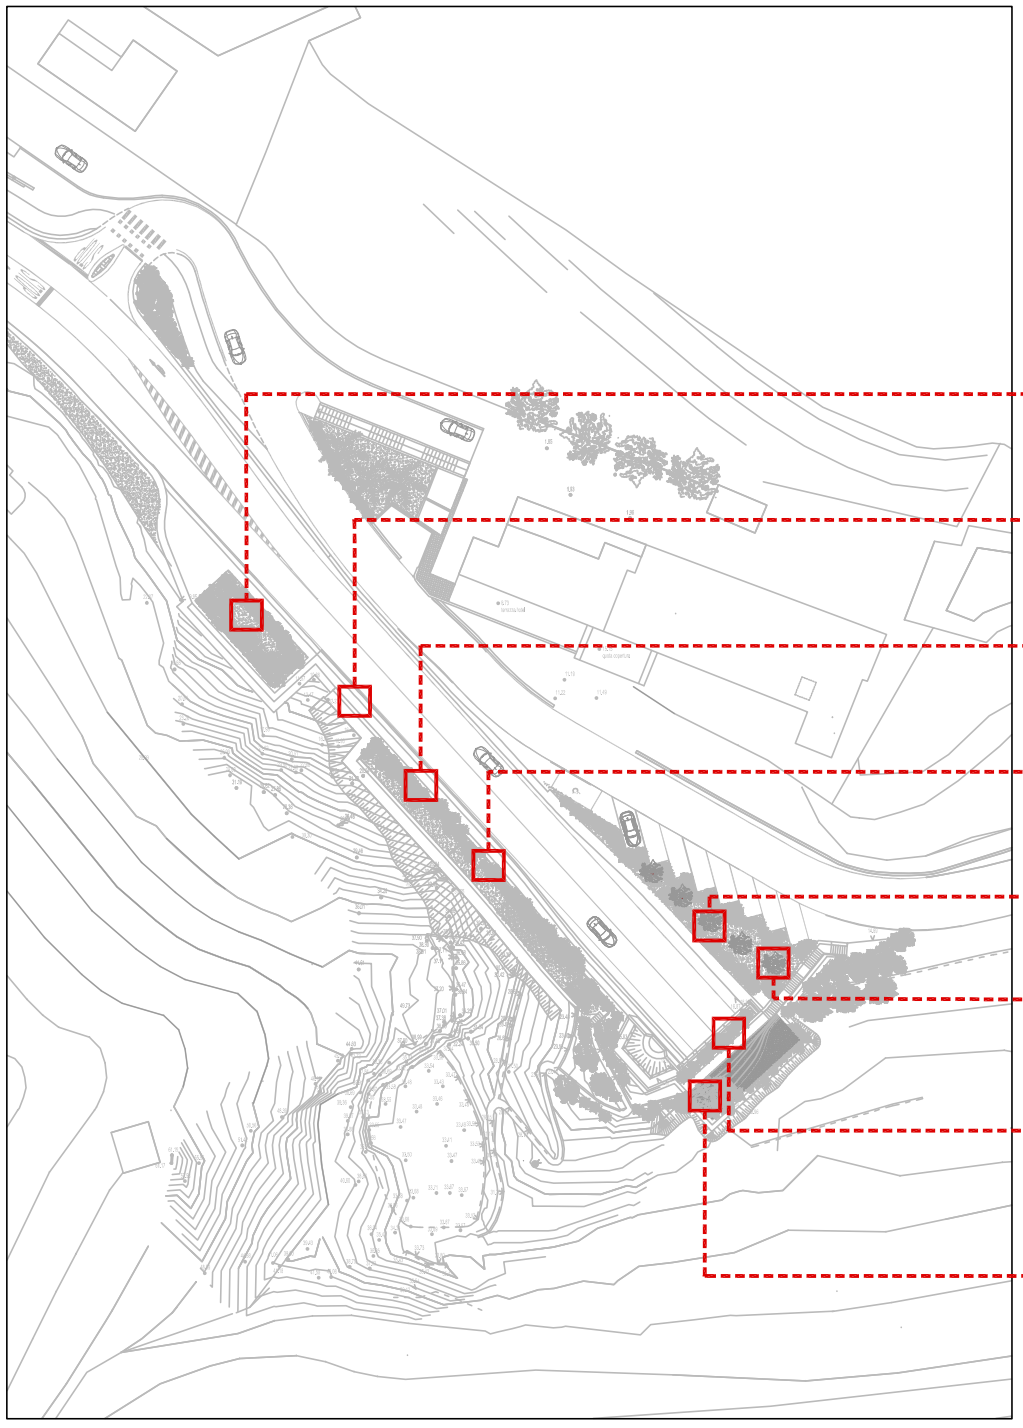


LATO NORD

Locale impianti elettrici
verde in vasca in copertura: cespugli di ginestre (immagine 1)

Muro in c.a. rivestito in pietra naturale e
copertina in mattoni in analogia alle terrazze storiche (immagine 6-7)

Sistemazione a verde in vasca:
bouganville e rosmarino ricadente (immagine 2-3)

Sistemazione a verde in vasca: capperi (immagine 4)

Terreno naturale con ginestre (immagine 1)

Terreno naturale con oleandri e ginestre (immagine 8-1)

Sistemazione a verde in vasca: ginestre (immagine 1)

Terra armata con sistemazione a verde (immagine 5)


1


2


3

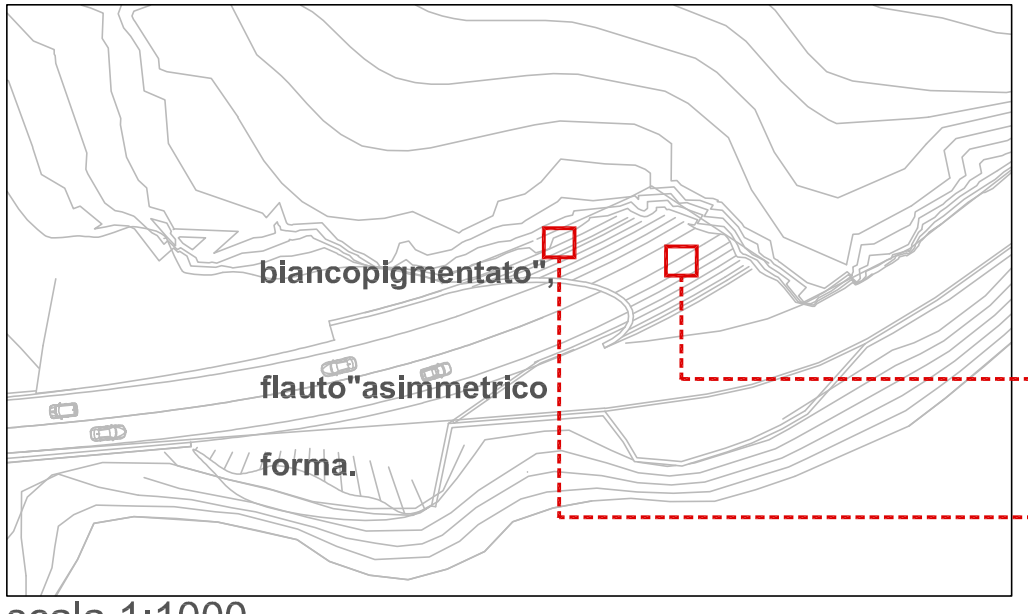

4


5


6


7


8



LATO SUD

biancopigmentato",

flauto"asimmetrico

forma.

Galleria artificiale inserita nel versante roccioso.

Manufatto in "cemento

stesso colore della parete naturale.

Geometria dell'imbocco a "becco di

per necessità di sicurezza e gradevolezza della

Propagazione e reintroduzione di specie rare e protette


parete rocciosa

scala 1:1000

ALLEGATO 1
CARTA DELLE MITIGAZIONI