
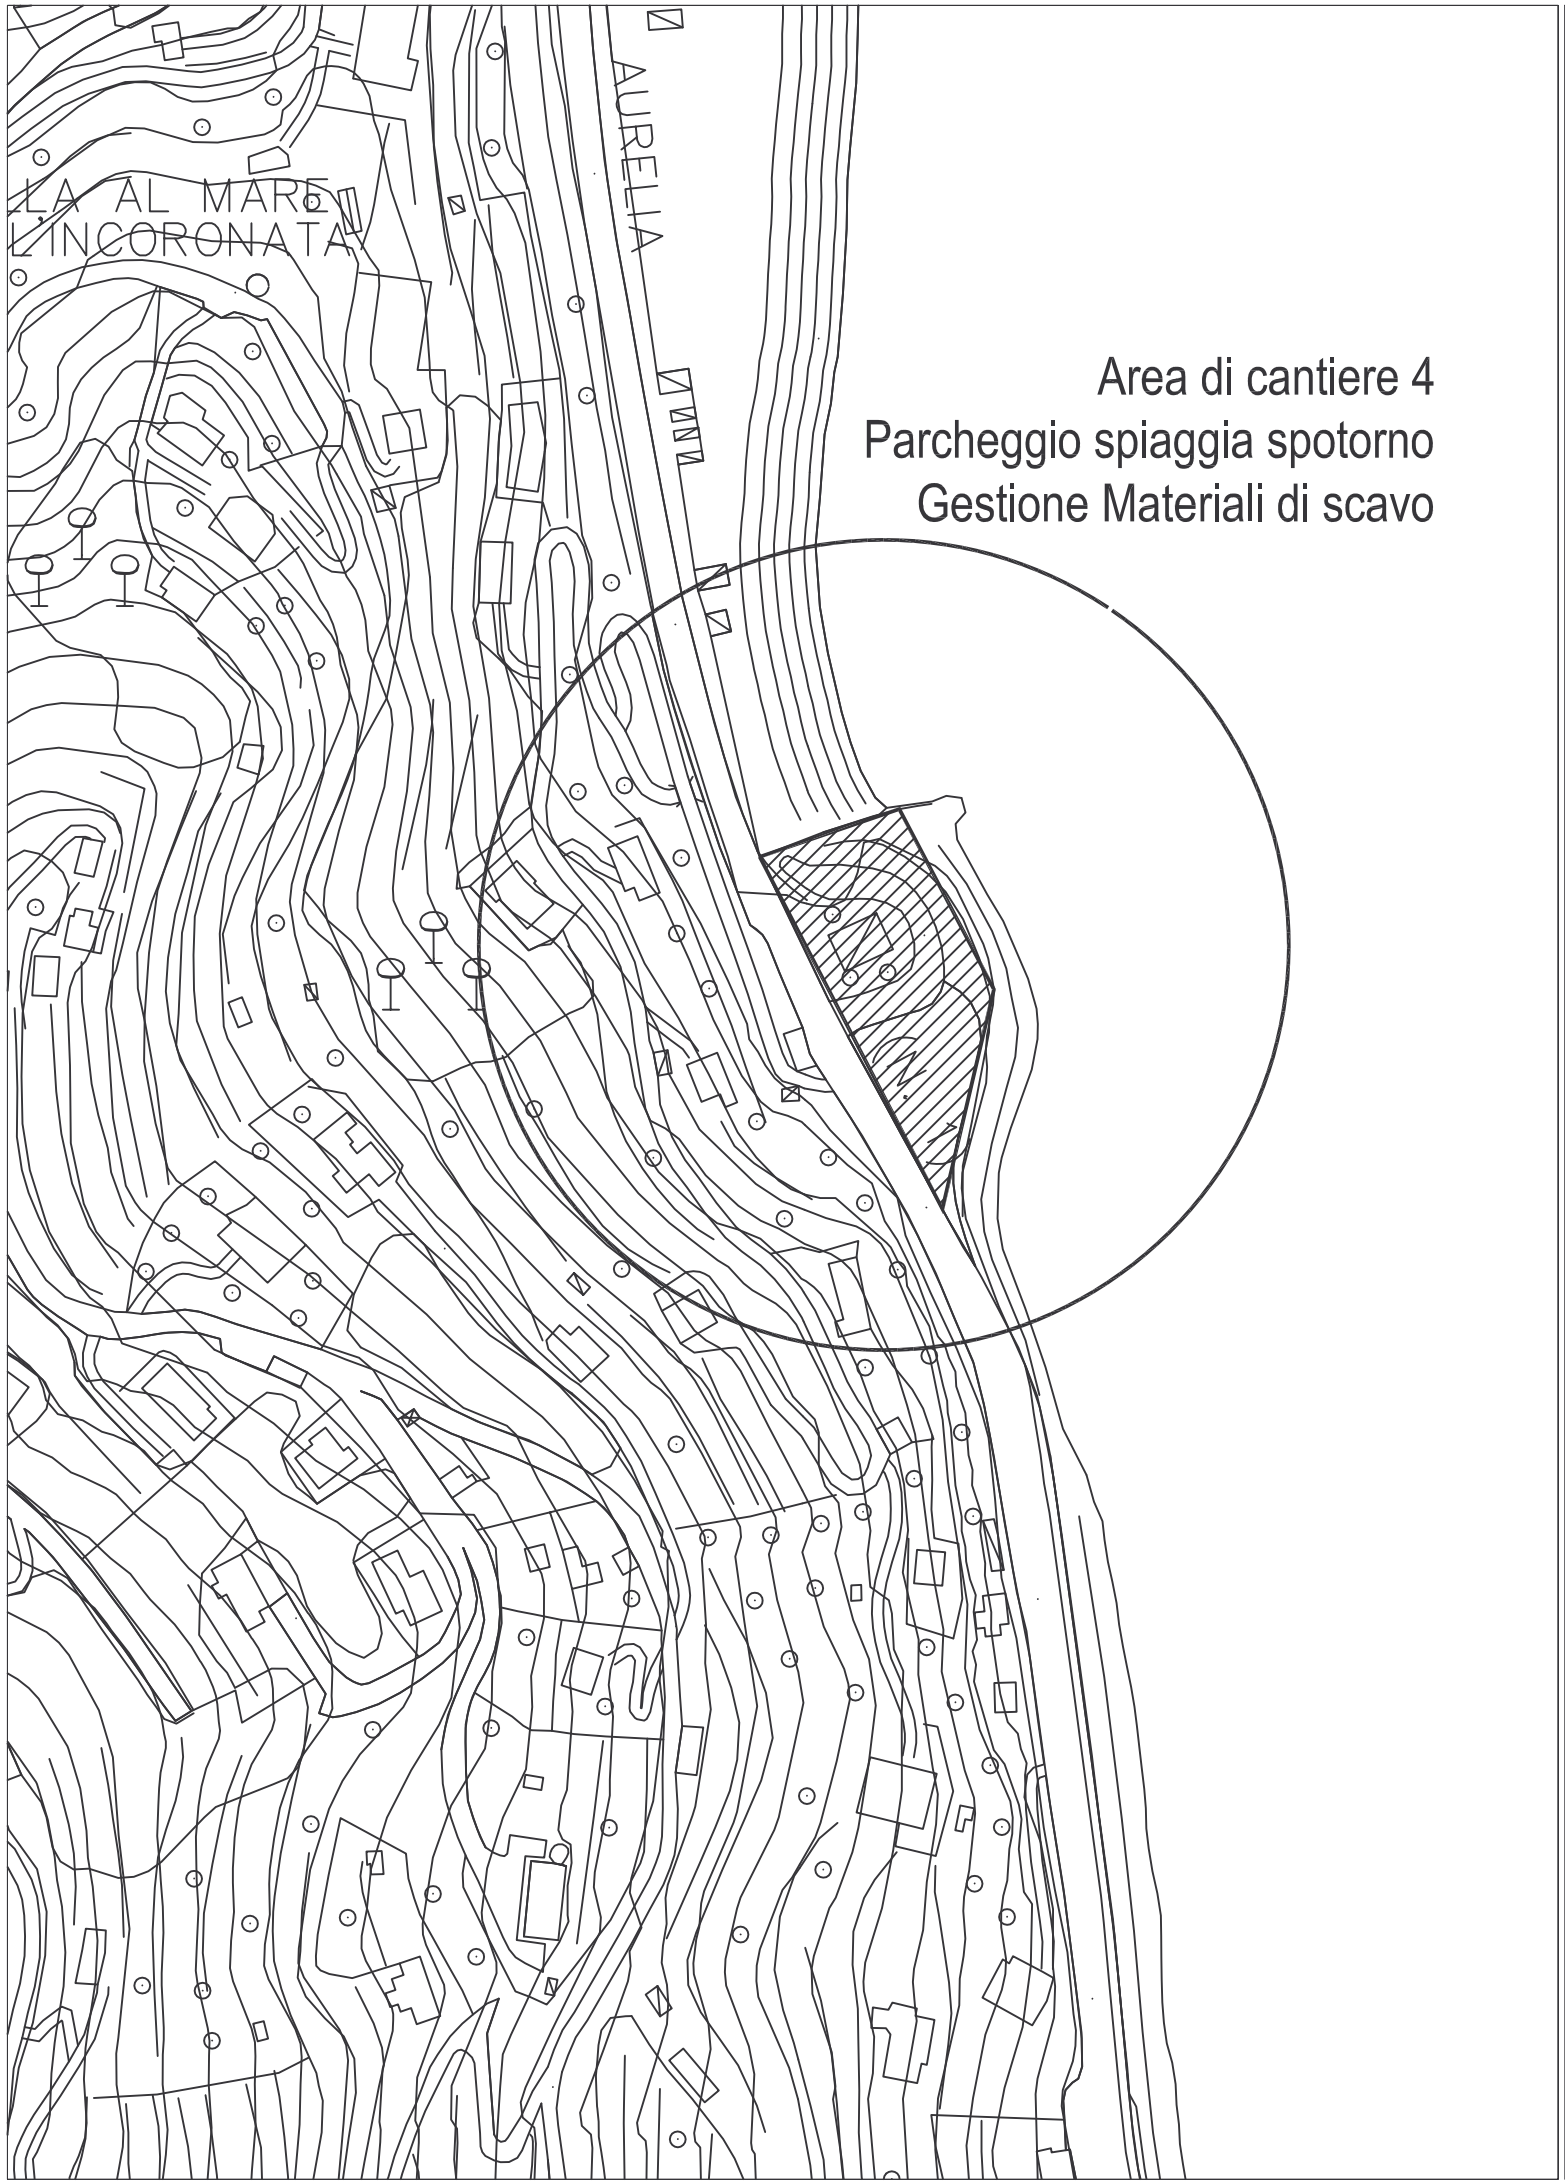


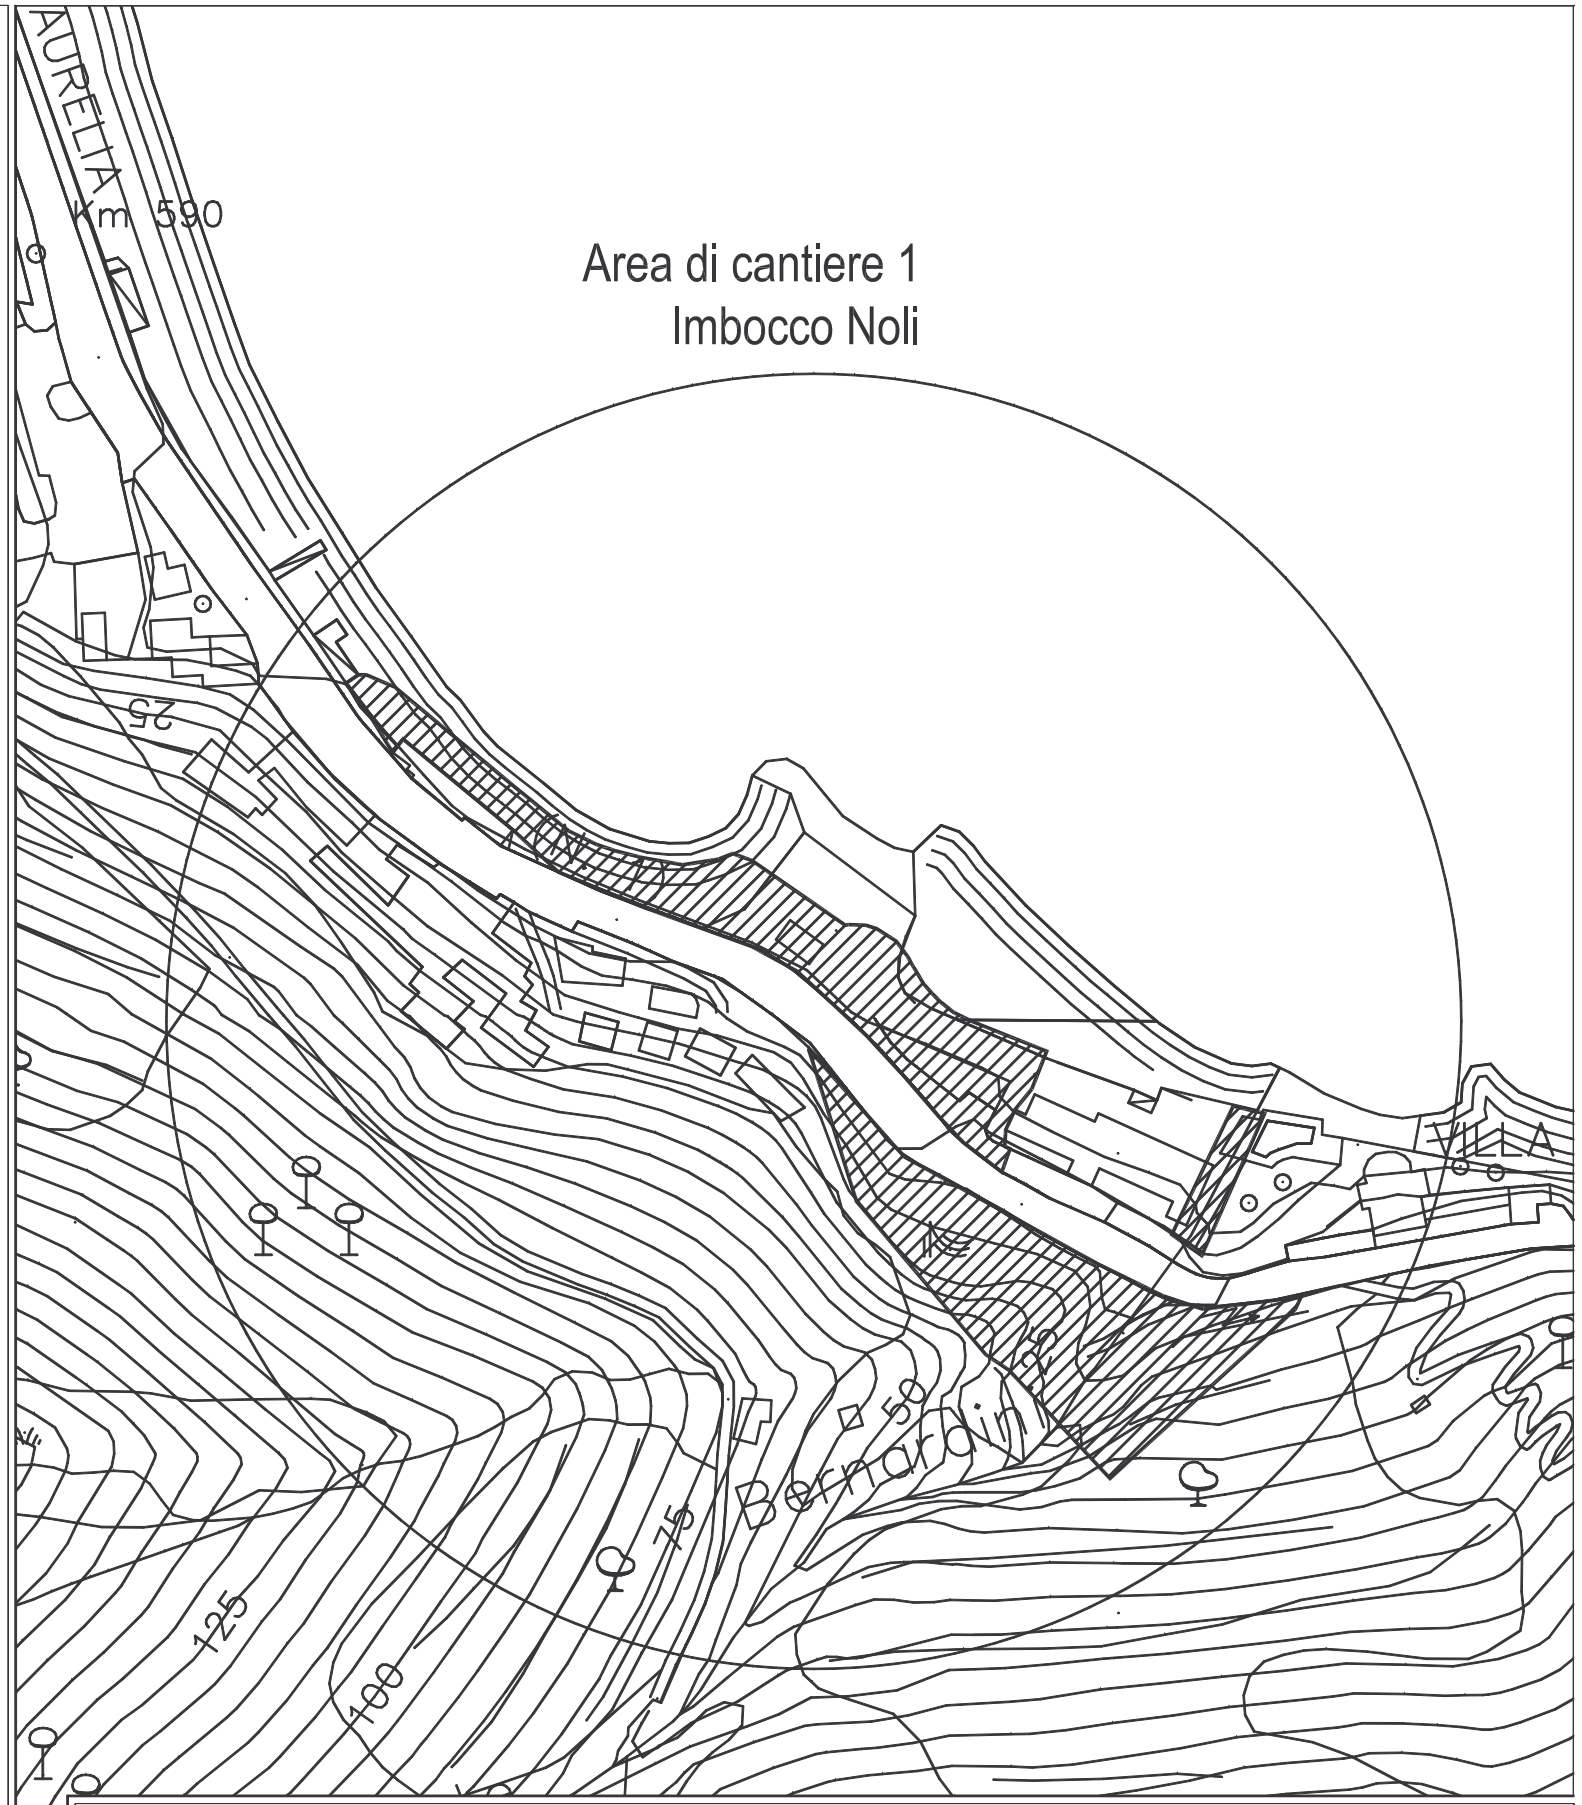

ing. Davide Foppiano - Via delle Ortensie civ. 9, 16040 Leivi (Ge)
email:info@davidefoppiano.it tel: +39(0)185.304764 - mob.+39 3474221644 website: www.davdiefoppiano.it

All.A.10

scala 1:2000

Variante di tracciato alla S.S.1 Aurelia Capo Noli
Relazione previsionale di impatto acustico

Planimetria di progetto
Area di cantiere 1,4