
SEZIONE 4

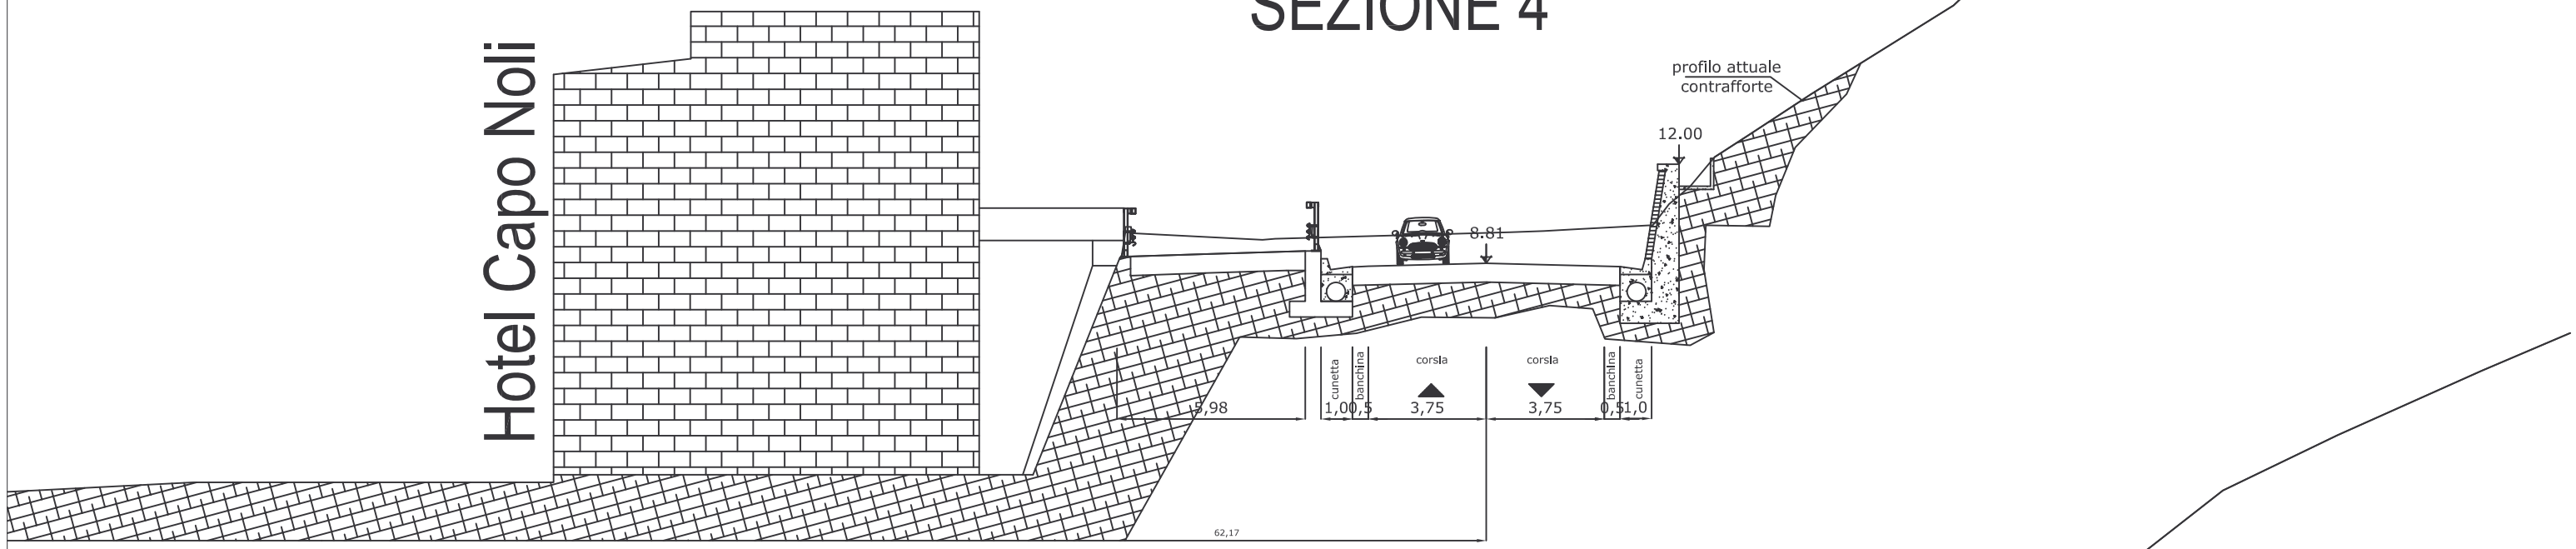

SEZIONE 5



ing. Davide Foppiano - Via delle Ortensie civ. 9, 16040 Leivi (Ge)
email:info@davidefoppiano.it tel: +39(0)185.304764 - mob.+39 3474221644 website: www.davdiefoppiano.it

All.A.7

scala 1:200

Variante di tracciato alla S.S.1 Aurelia Capo Noli
Relazione previsionale di impatto acustico

Veduta frontale imbocco tunnel lato Noli
Scala 1:200