

ALLEGATO C.1

STRALCIO CALLSSIFICAZIONE ACUSTICA DELL'AREA OGGETTO DI INTERVENTO

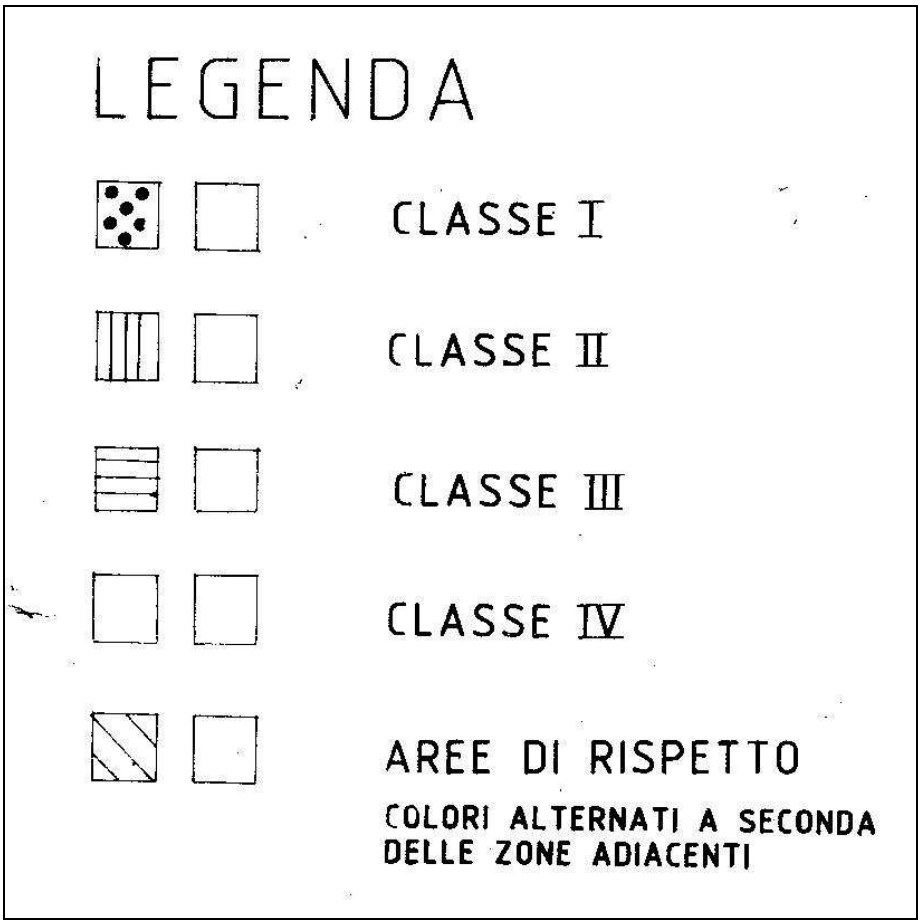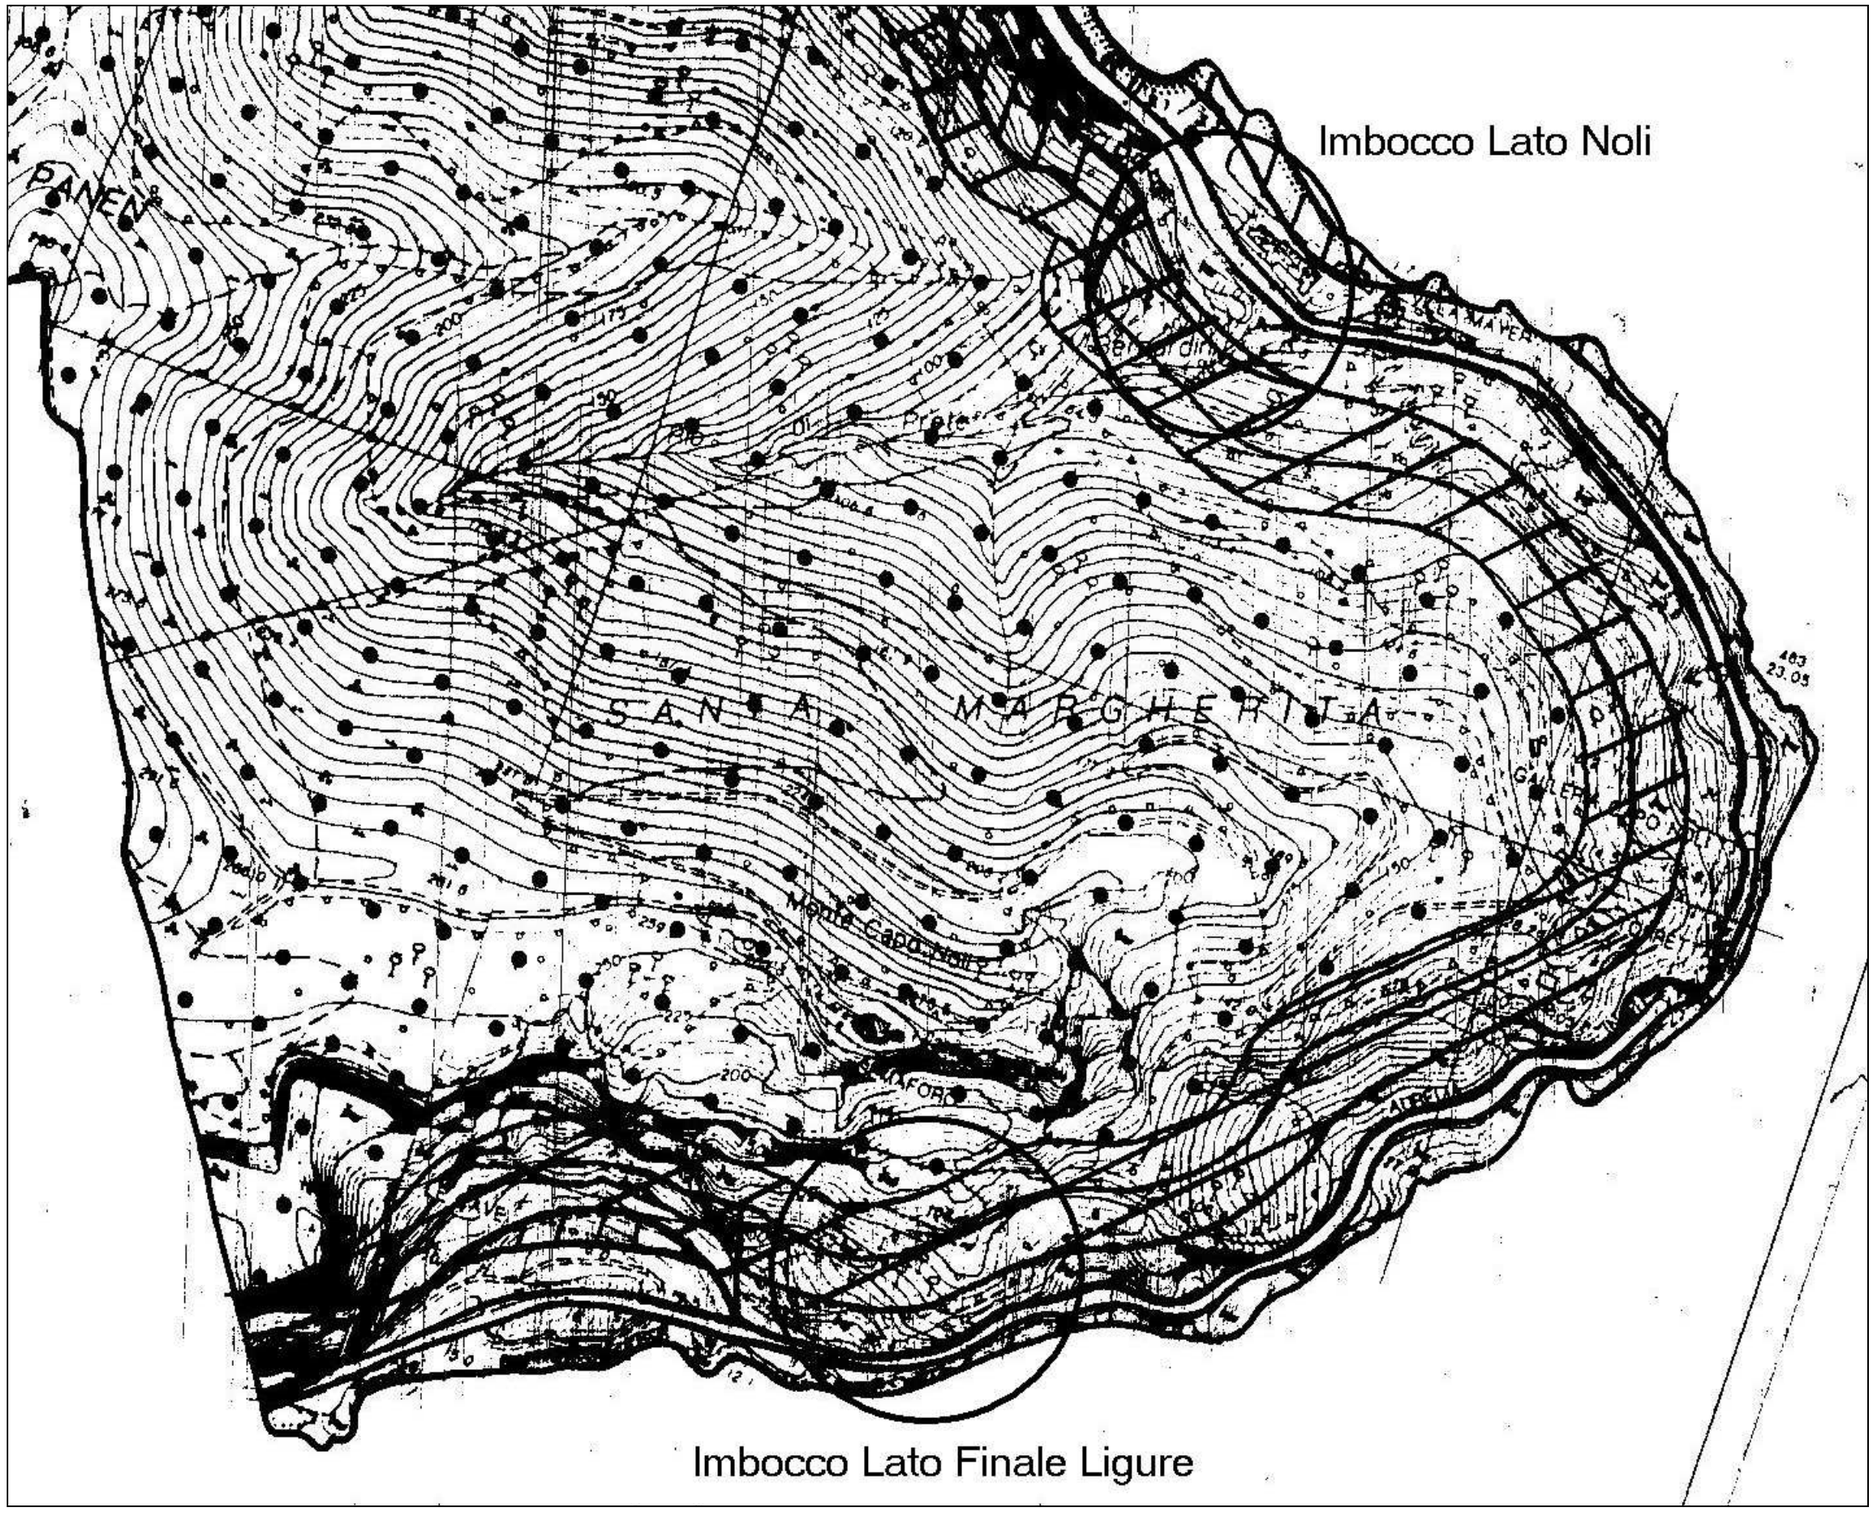


Imbocco Lato Noli
SANTA MARGHERITA
Monte Caprauna
Imbocco Lato Finale Ligure