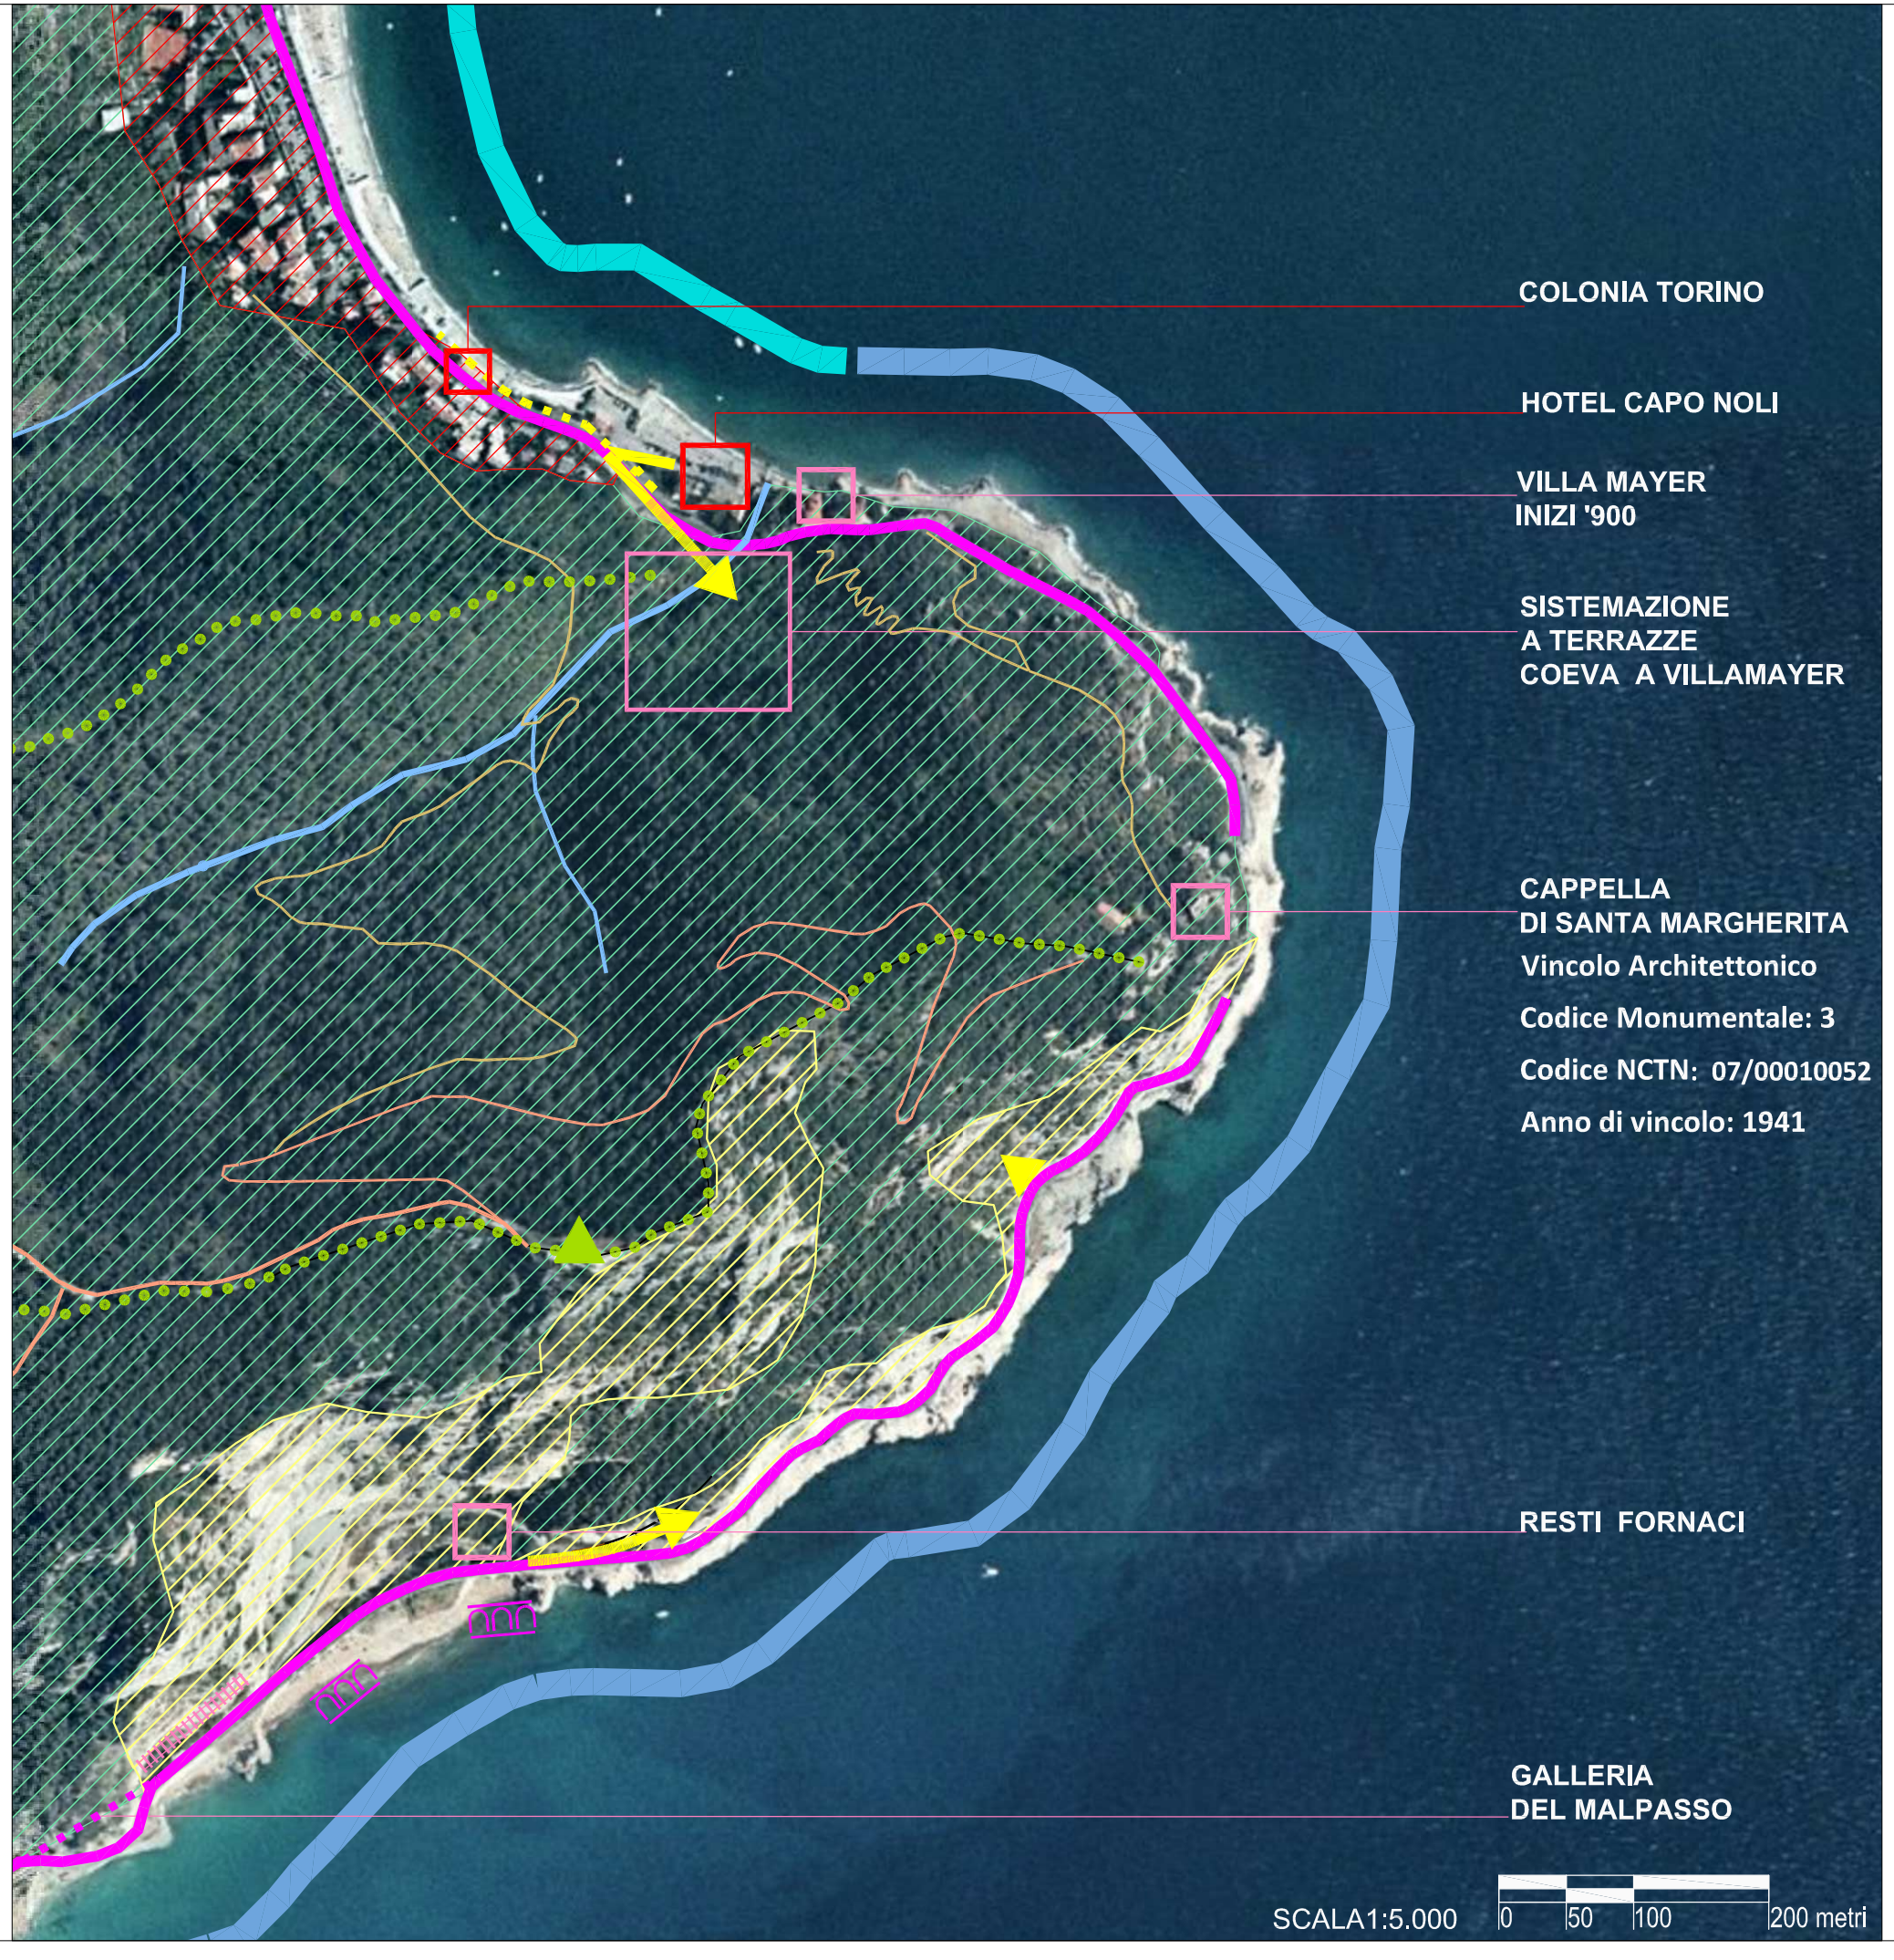


TESSUTO EDIFICATO

VERSANTE FITTAMENTE VEGETATO

VERSANTE ROCCIOSO NON VEGETATO
O SCARSAMENTE VEGETATO

CRINALI

CULMINAZIONI: MONTE CAPO NOLI

RETE IDROLOGICA

COSTA ROCCIOSA

COSTA SABBIOSA

AURELIA STORICA

AURELIA STORICA SU VIADOTTO

EX SEDE FERROVIARIA

ASSI SECONDARI

SENTIERI ESCURSIONISTICI

MANUFATTI STORICI

SINGOLI EDIFICI IN STRETTO RAPPORTO
CON GLI ELEMENTI DI PROGETTO

PROGETTO:

NUOVO TRACCIATO AURELIA

SBOCCO GALLERIA / CUNICOLO DI ESODO

PISTA CICLABILE

ALLEGATO 11
CARTA DELL'ASSETTO DEL PAESAGGIO