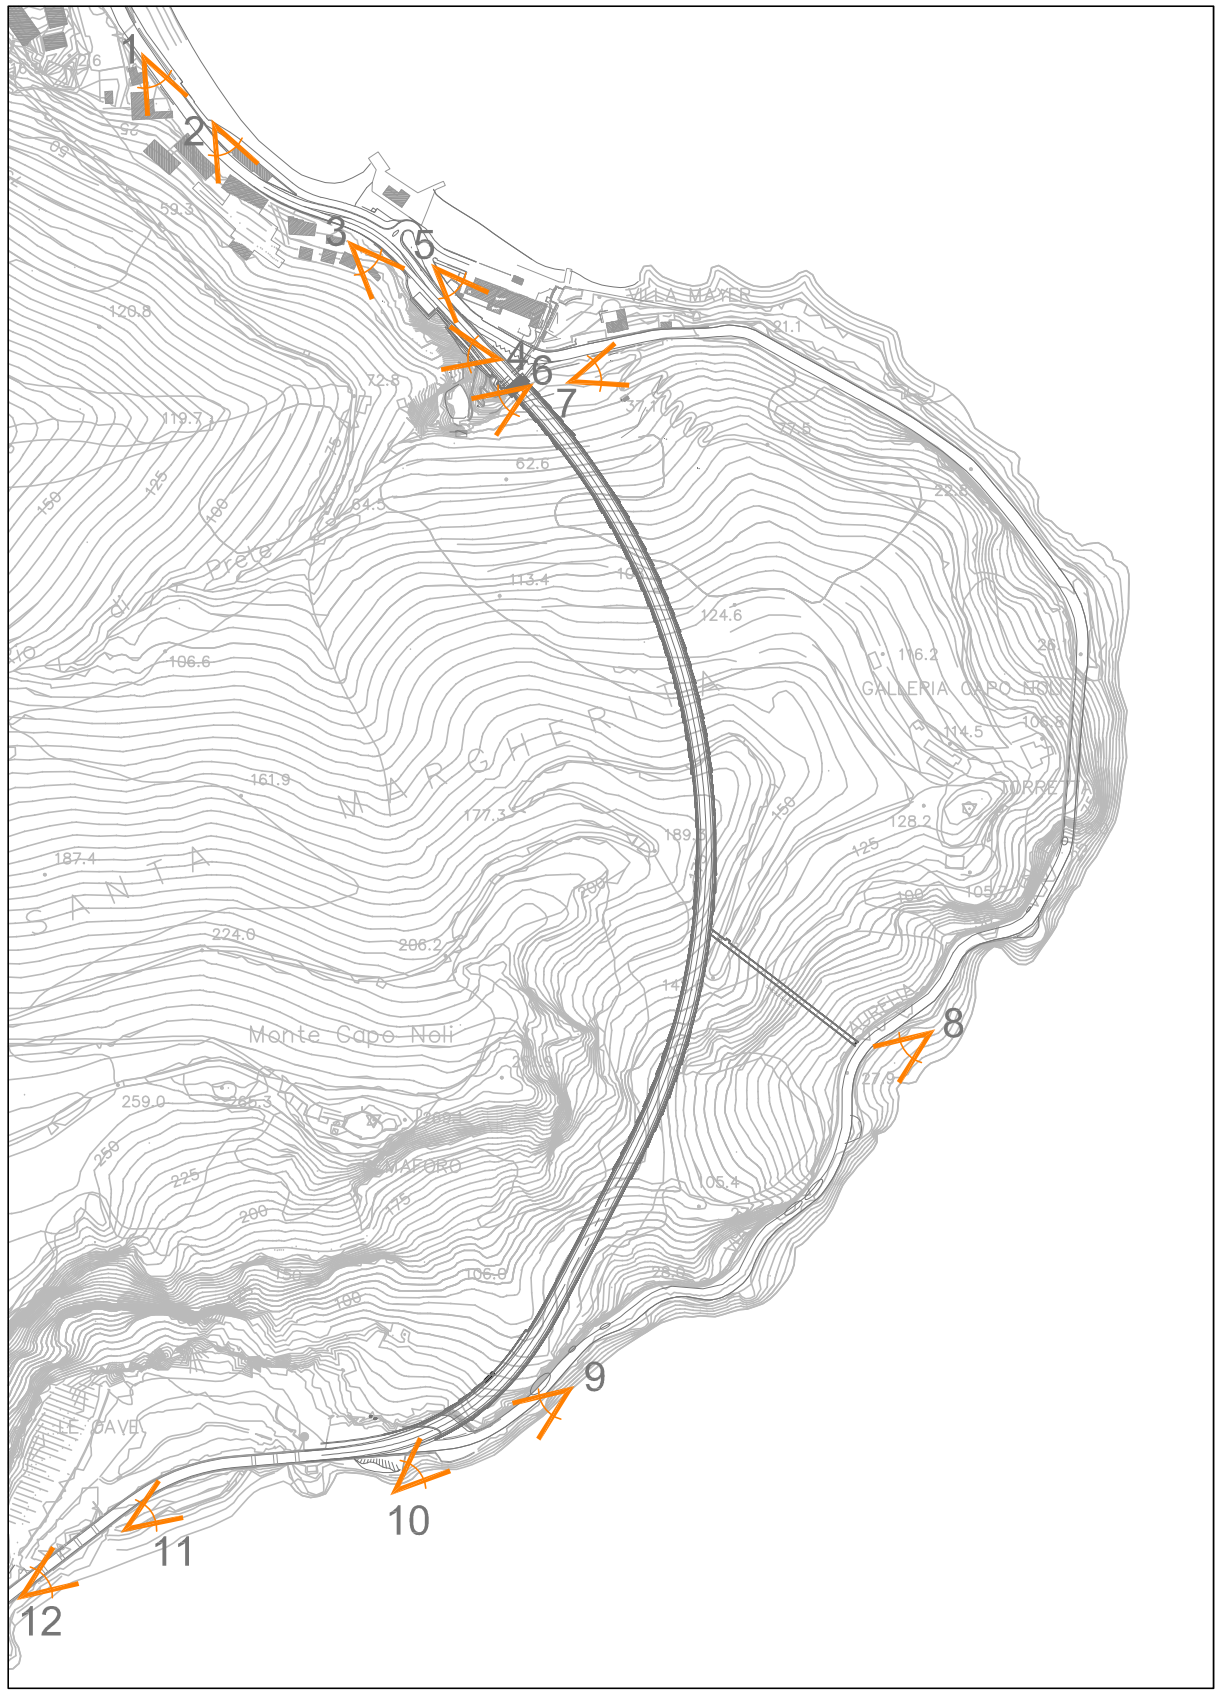



scala 1:5000

PUNTI DI RIPRESA FOTOGRAFICA

ALLEGATO 13
DOCUMENTAZIONE FOTOGRAFICA