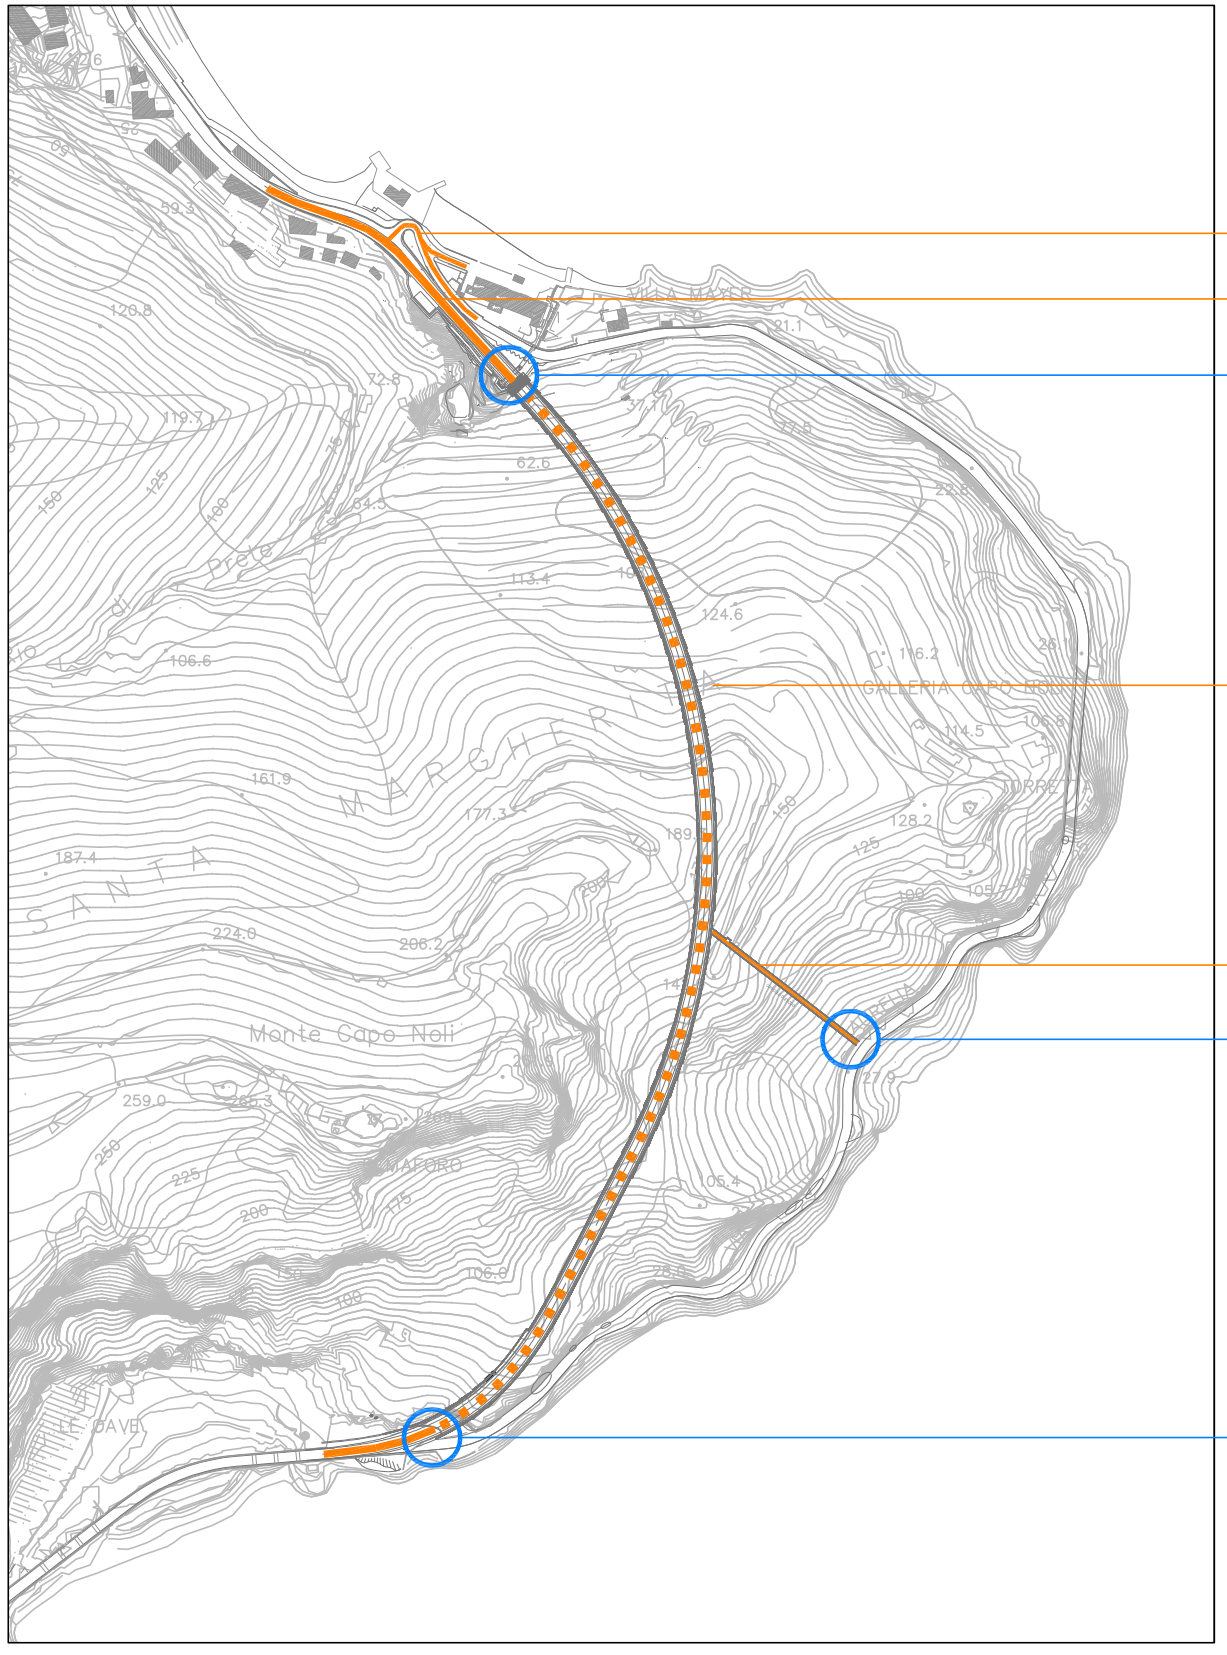


ACCESSO A SPIAGGIA ED HOTEL CAPO NOLI

TRACCIATO VARIANTE AURELIA

IMBOCCO GALLERIA LATO NORD

TRACCIATO VARIANTE AURELIA IN GALLERIA

CUNICOLO DI ESODO

SBOCCO CUNICOLO DI ESODO

IMBOCCO GALLERIA LATO SUD

scala 1:5000

ALLEGATO 14
PROGETTO ARCHITETTONICO
E PAESAGGISTICO:
PLANIMETRIA GENERALE