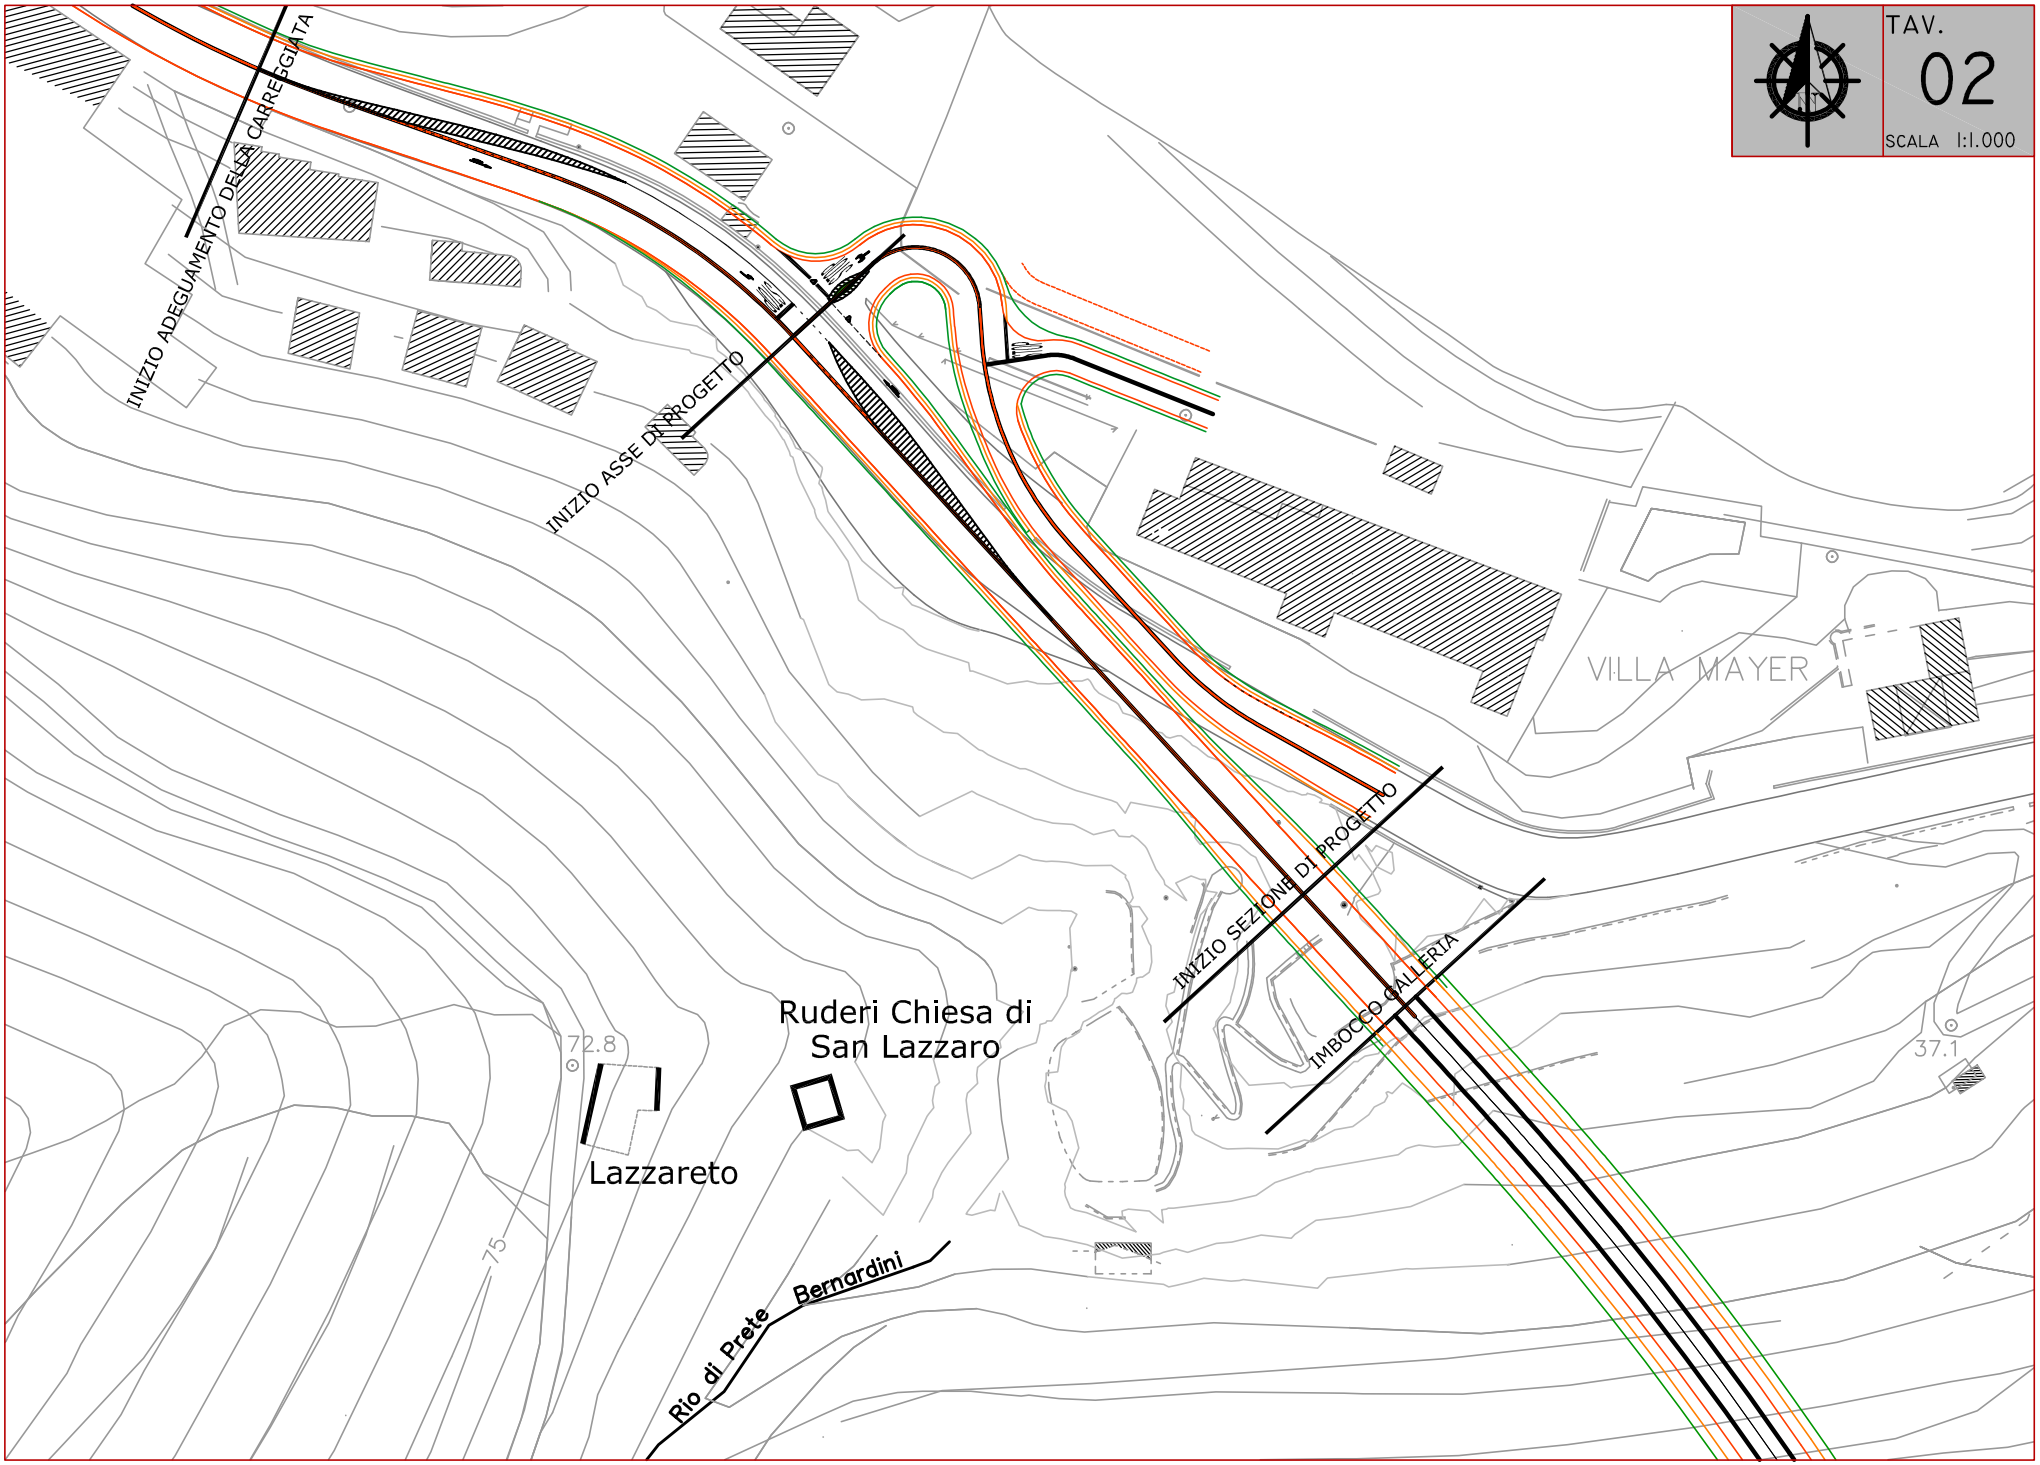

TAV.
02
SCALA 1:1.000
INIZIO ADEGUAMENTO DELLA CARREGGIATA
INIZIO ASSE DI PROGETTO
VILLA MAYER
INIZIO SEZIONE DI PROGETTO
IMBOCCO GALLERIA
Ruderi Chiesa di
San Lazzaro
Lazzareto
72.8
37.1
75
Rio di Prete Bernardini