REVISIONE	DATA	DESCRIZIONE REVISIONE	REDATTO	CONTROLLATO	APPROVATO
REV.1	15/11/11	Per Emissione	LP	FB	SB

REGIONE LIGURIA

DIPARTIMENTO PROGRAMMI REGIONALI, PORTI, TRASPORTI, LAVORI PUBBLICI ED EDILIZIA

Settore Progetti Infrastrutture Viabilità Porti e Logistica

Anas SpA

Direzione Centrale Progettazione

InfrastruttureLiguria
GRUPPO FILSE

CONVENZIONE DEL 14 SETTEMBRE 2009 TRA REGIONE LIGURIA E INFRASTRUTTURE LIGURIA S.R.L. PER LA REALIZZAZIONE DI ATTIVITA' PER L'ATTUAZIONE DEL PROGRAMMA DI STUDI E PROGETTAZIONI INFRASTRUTTURALI STRATEGICHE

ATTIVITA'

VARIANTE DI TRACCIATO ALLA S.S. 1 AURELIA - CAPO NOLI

OGGETTO

PROGETTO DEFINITIVO

TITOLO

ASSE PRINCIPALE - SEZIONI TRASVERSALI

TIMBRO E FIRMA

TAVOLA N.

T16

REDATTO	CONTROLLATO	APPROVATO	DATA	SCALA	FORMATO	N.DOCUMENTO				REVISIONE
LP	FB	SB	15/11/11	1:200	A4	02A	DEF	GNR	T016	1


SPAZIO RISERVATO ALLA CODIFICA ANAS

CODICE PROGETTO	CODICE ELABORATO	RESPONSABILE DEL PROCEDIMENTO
PROGETTO: DPGE05 — LIV. PROG.: D — N. PROG.: 1101	T00PS00TRASZ01	*Ing. Nicola Dinnella*

LEGENDA

- Strada di progetto
- Terreno
- Strada esistente
- Manufatti esistenti

PROFILO	principale est
SEZIONE	-10
PROGRESSIVA	-200.25

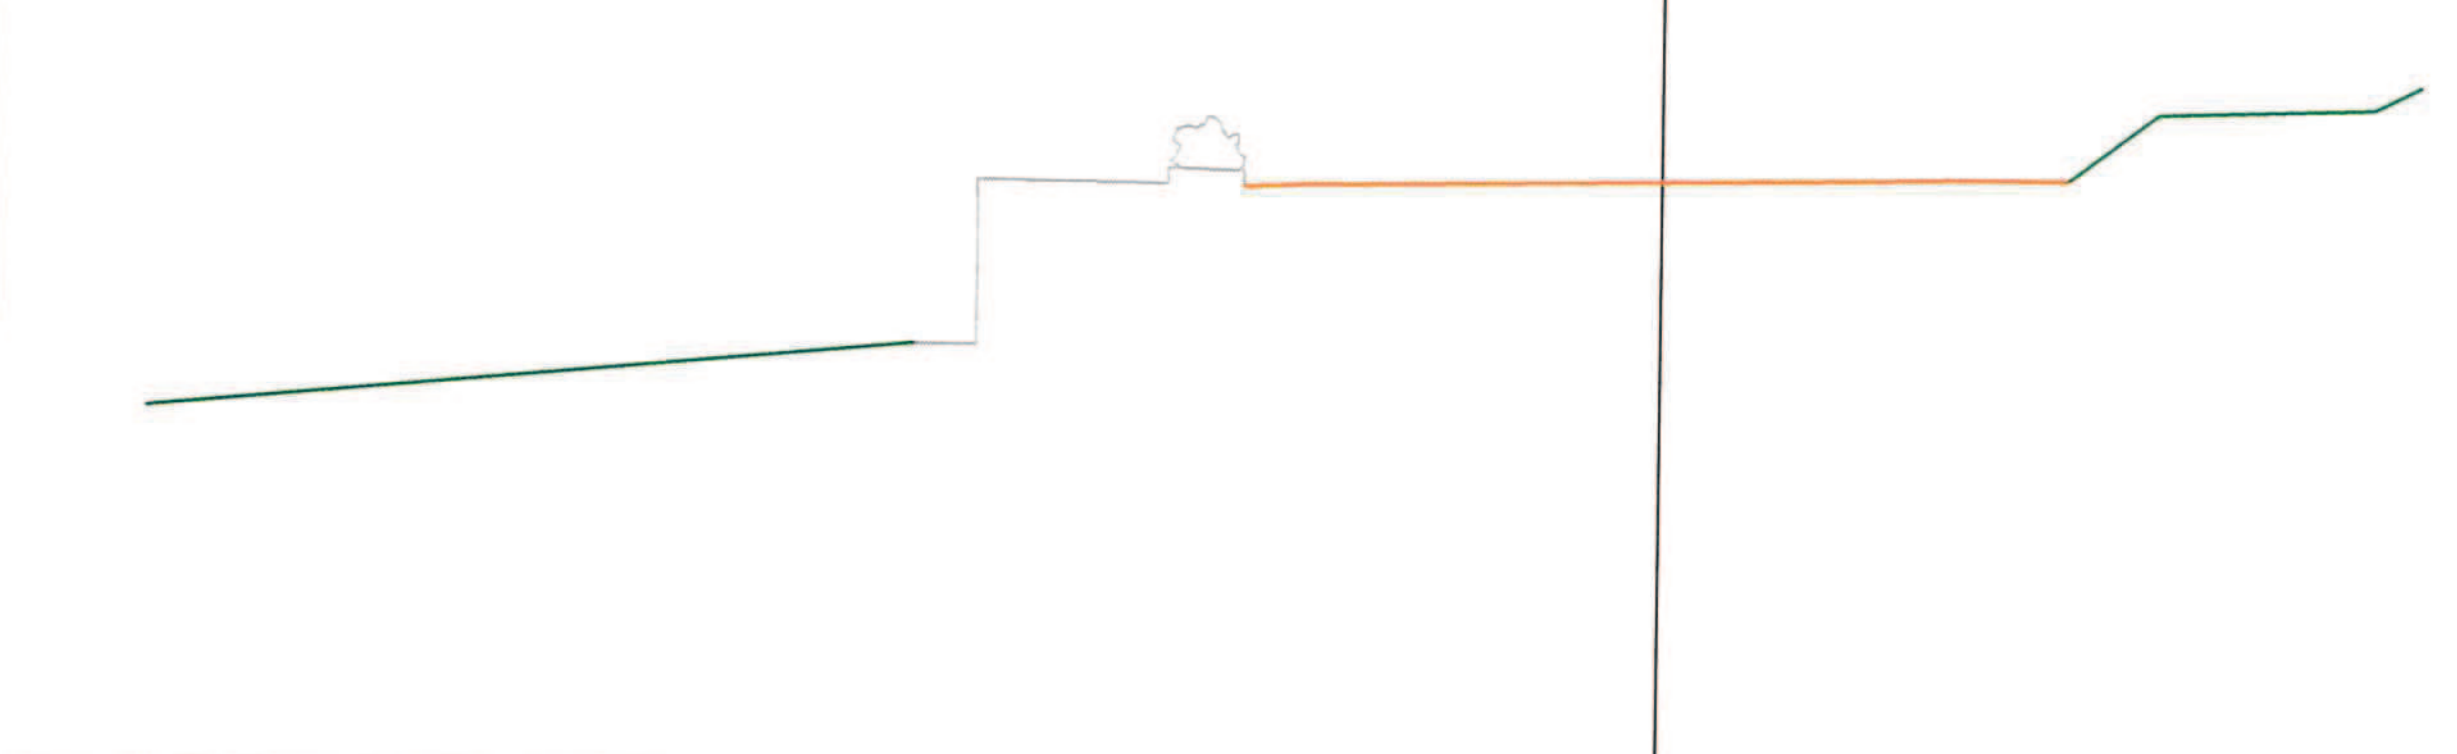


PROGRESSIVE TERRENO	-20.00	-9.93	-9.91	-7.74	-6.67	-5.54	-5.58	-4.33	2.87	3.91	4.37	5.37	6.56	9.40	10.00
PARZIALI TERRENO	10.07	0.02	2.17	1.07	0.75	1.21	7.20	1.04	1.00	1.19	2.84	0.60			
QUOTE TERRENO	0.82	1.75	1.75	3.92	[illegible]	3.88	[illegible]	3.91	4.03	4.05	4.05	4.05	4.95	5.05	5.35
PROGRESSIVE PROGETTO															
PARZIALI PROGETTO															
QUOTE PROGETTO															

PROFILO principale est

SEZIONE -9

PROGRESSIVA -180.00

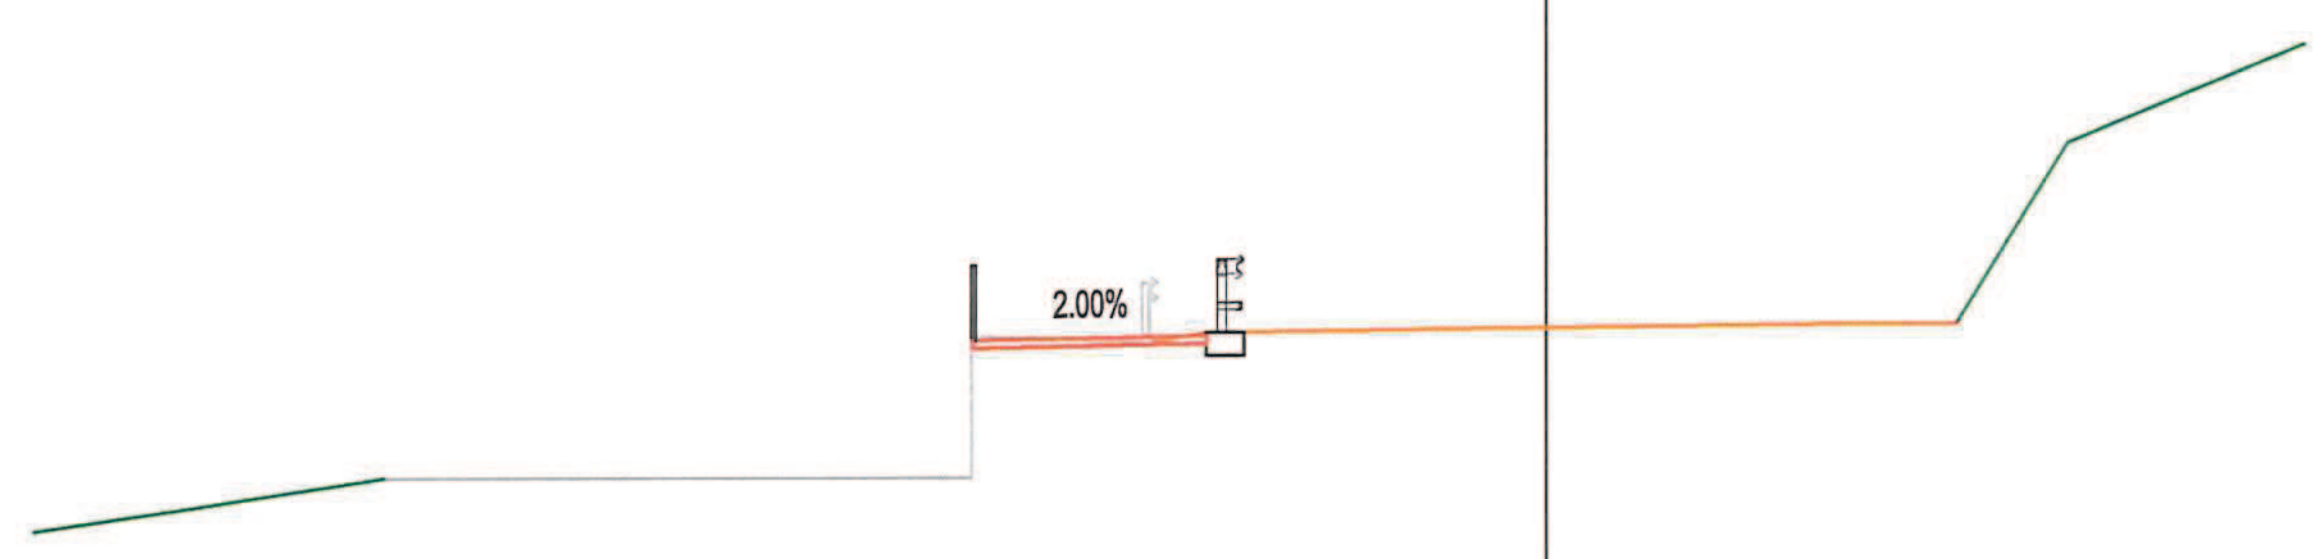


-3

200

200

PROGRESSIVE TERRENO	-20.00, -17.93, -15.40, -13.65, -10.84, -8.78, -7.61, -5.35, -5.20, -4.02, -1.38, 3.92, 4.42, 5.42, 6.89, 10.00
PARZIALI TERRENO	2.07, 2.53, 1.75, 2.81, 2.06, 1.17, 2.26, 0.15, 1.18, 2.64, 5.30, 0.50, 1.00, 1.47, 3.11
QUOTE TERRENO	1.06, 1.37, 1.75, 1.75, 1.75, 1.75, 3.63, 3.65, 3.65, 3.68, 3.71, 3.77, 3.77, 3.77, 6.17, 7.47
PROGRESSIVE PROGETTO	-7.61, -4.50, -4.00, -3.50
PARZIALI PROGETTO	3.11, 0.50
QUOTE PROGETTO	3.56, 3.62, 3.62, 3.64

PROFILO	principale
SEZIONE	-8
PROGRESSIVA	-162.38

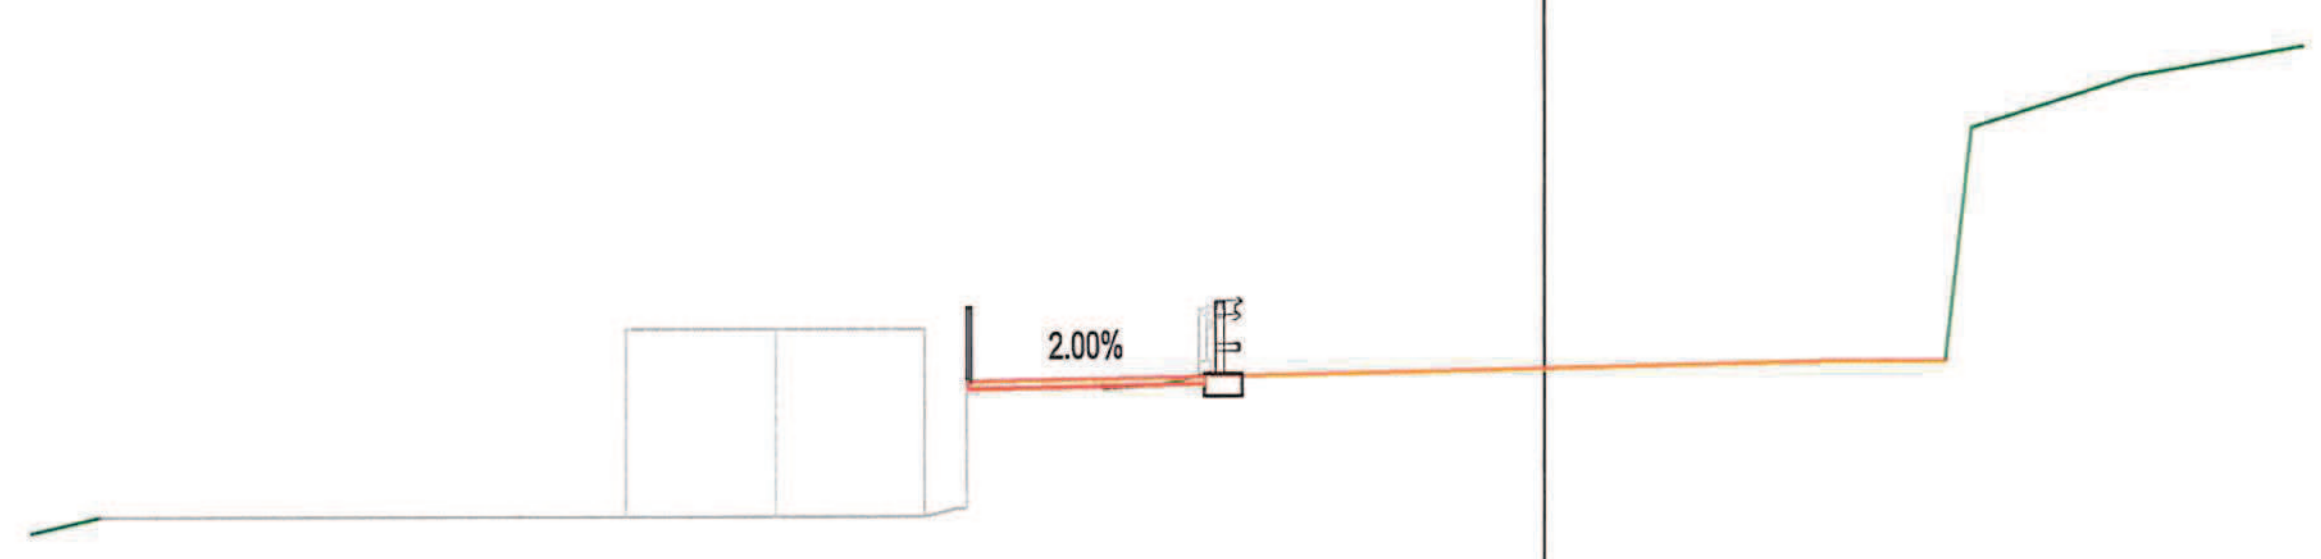

-3

200


200

PROGRESSIVE TERRENO	-20.00	-19.08	-13.09	-12.06	-11.06	-10.28	-8.21	-8.21	-6.30	-5.85	-4.57	-4.42	-1.42	3.79	4.29	5.29	7.78	10.00
PARZIALI TERRENO	0.92	5.99	0.93	0.10	1.00	0.85	1.97	1.91	0.45	1.28	0.15	3.00	5.21	0.50	1.00	2.49	2.22	
QUOTE TERRENO	1.54	1.75	1.75	1.75	1.75	4.25	1.75	4.25	3.45	3.85	3.81	3.61	3.66	3.78	3.78	3.78	7.57	7.96
PROGRESSIVE PROGETTO	-7.64	-4.50	-4.00	-3.50														
PARZIALI PROGETTO	3.14	0.50																
QUOTE PROGETTO	3.53	3.59	3.59	3.61														

PROFILO principale

SEZIONE -7

PROGRESSIVA -140.00

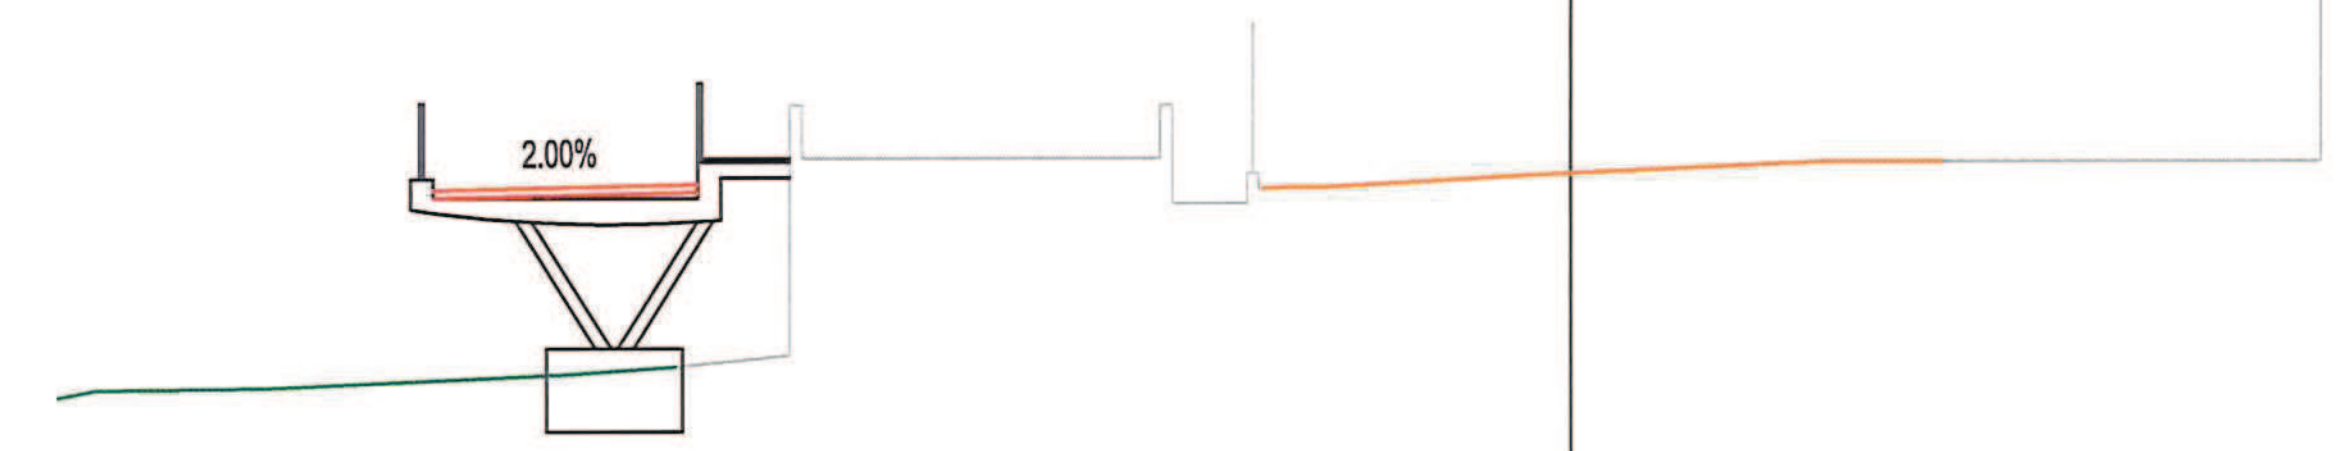

-3

200


200

PROGRESSIVE TERRENO	-20.00	-17.28	-13.26	-11.83	-10.35 / -10.34	-8.35	-5.44	-5.27	-4.23	-4.13	-0.56	3.40	3.90	4.90	9.90 / 9.90			
PARZIALI TERRENO	2.72	4.02	1.43	1.48	1.99	2.91	0.17	1.04	0.10	3.57	3.96	0.50	1.00	5.00				
QUOTE TERRENO	1.05	1.17	1.35	1.45	1.60 / 4.80	4.20	4.90	3.60	4.00	8.80	3.95	4.13	4.13	4.13	17.62 / 4.13			
PROGRESSIVE PROGETTO	-15.05	-13.55	-11.55															
PARZIALI PROGETTO	1.50	2.00																
QUOTE PROGETTO	3.78	3.81	3.84															

PROFILO principale


SEZIONE -6

PROGRESSIVA -120.00

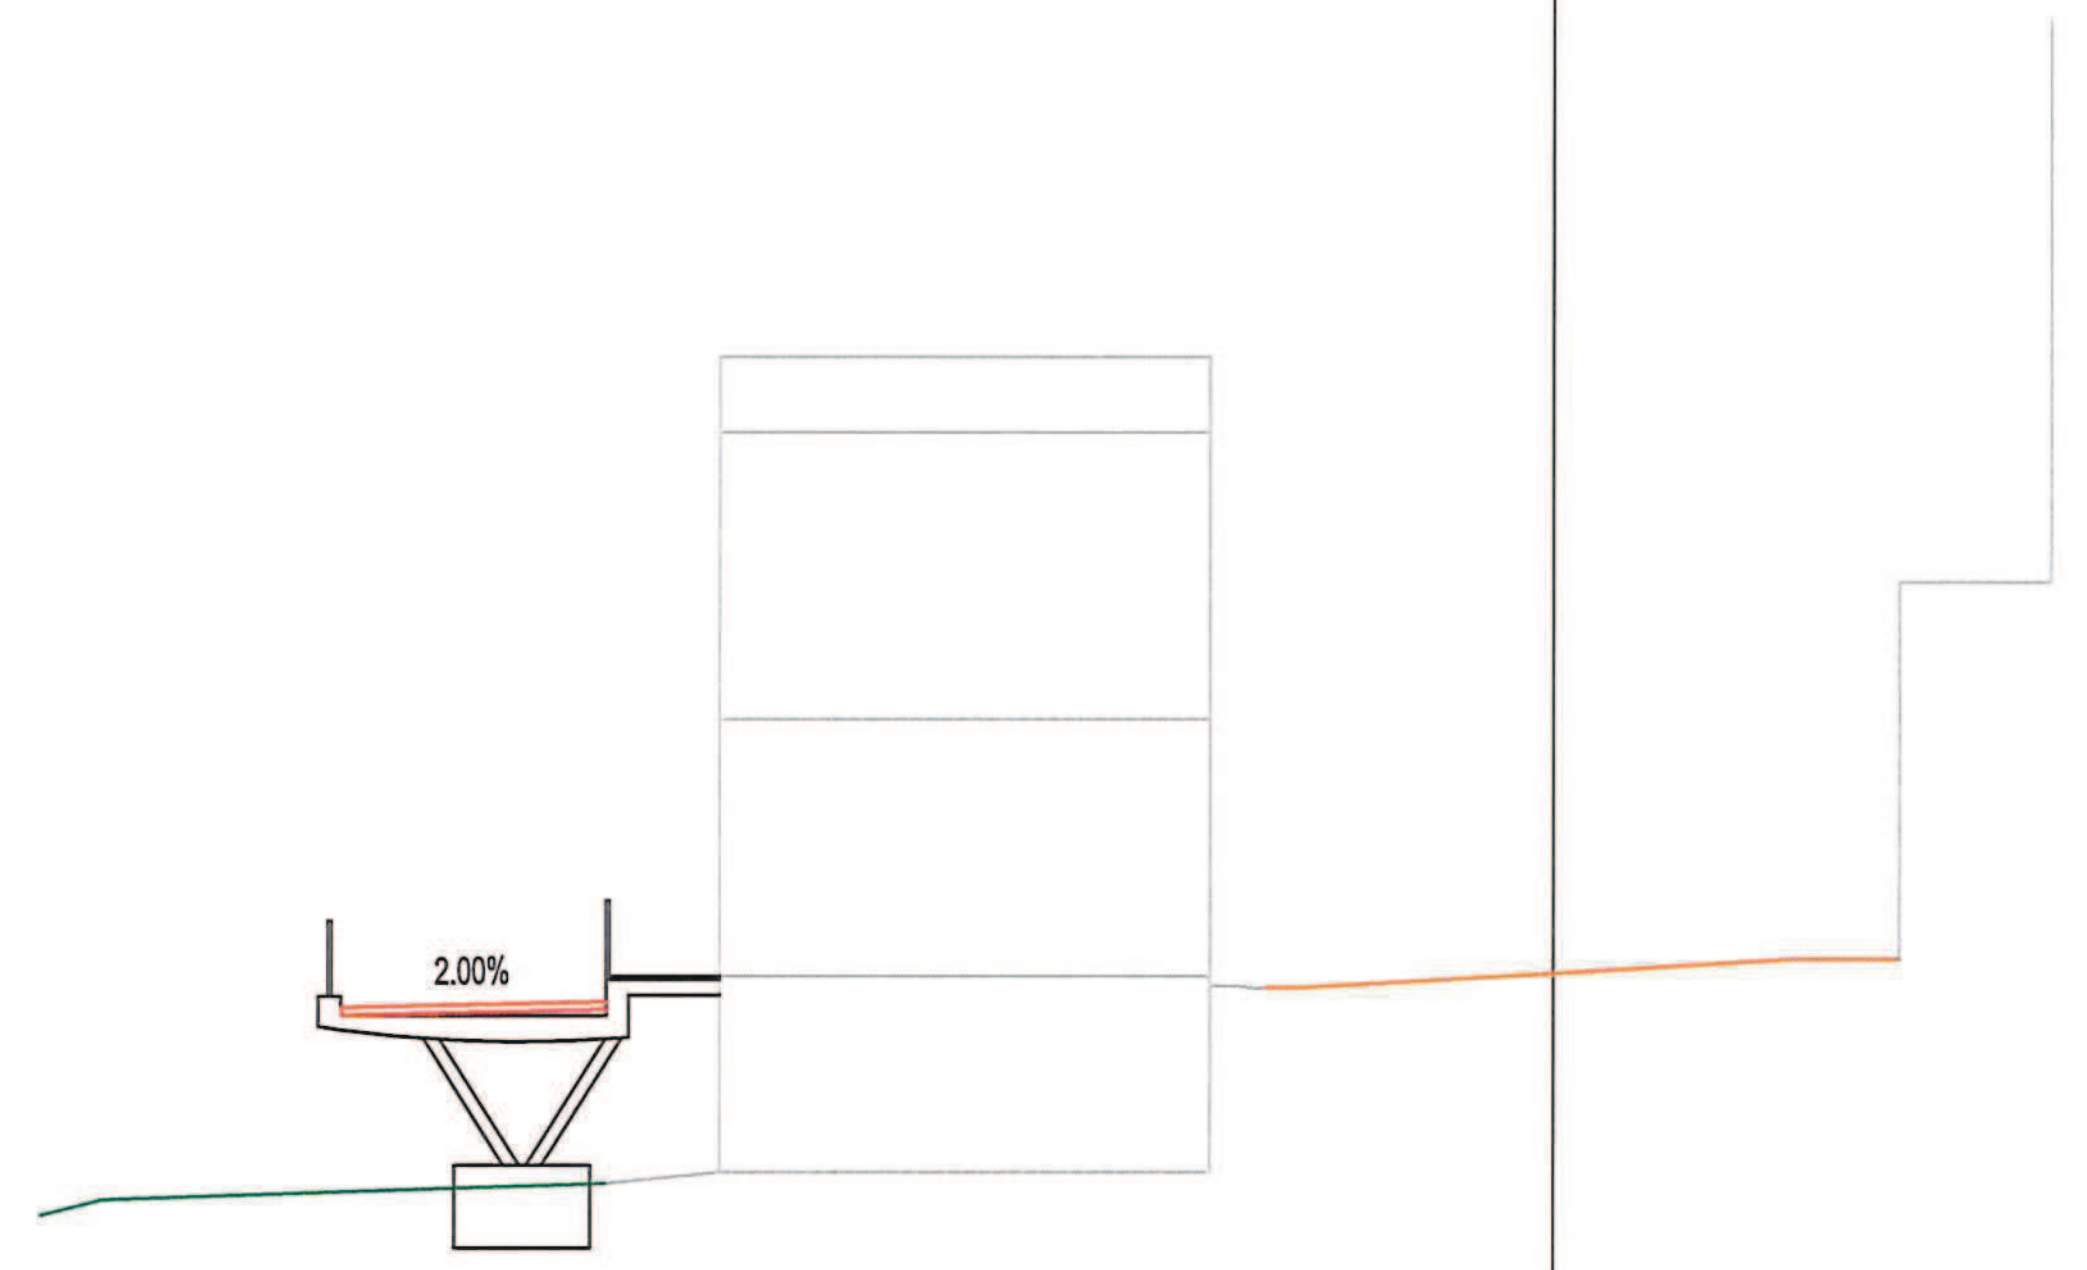


PROGRESSIVE TERRENO	-20.00, -14.44, -12.57, -11.04, -11.04, -11.04, -4.55, -4.55, -4.55, -0.07, 3.18, 3.68, 4.58, 6.58, 6.58
PARZIALI TERRENO	5.56, 1.87, 1.53, 0.88, 3.79, 3.25, 0.50, 0.90, 2.00
QUOTE TERRENO	1.03, 1.39, 1.45, 1.60, [illegible], 1.60, 1.60, 12.10, 12.40, 4.22, 4.42, 4.42, 9.42, 16.86, 9.42
PROGRESSIVE PROGETTO	-16.04, -14.54, -12.54
PARZIALI PROGETTO	1.50, 2.00
QUOTE PROGETTO	3.78, 3.81, 3.84

PROFILO	principale
SEZIONE	-5
PROGRESSIVA	-102.38

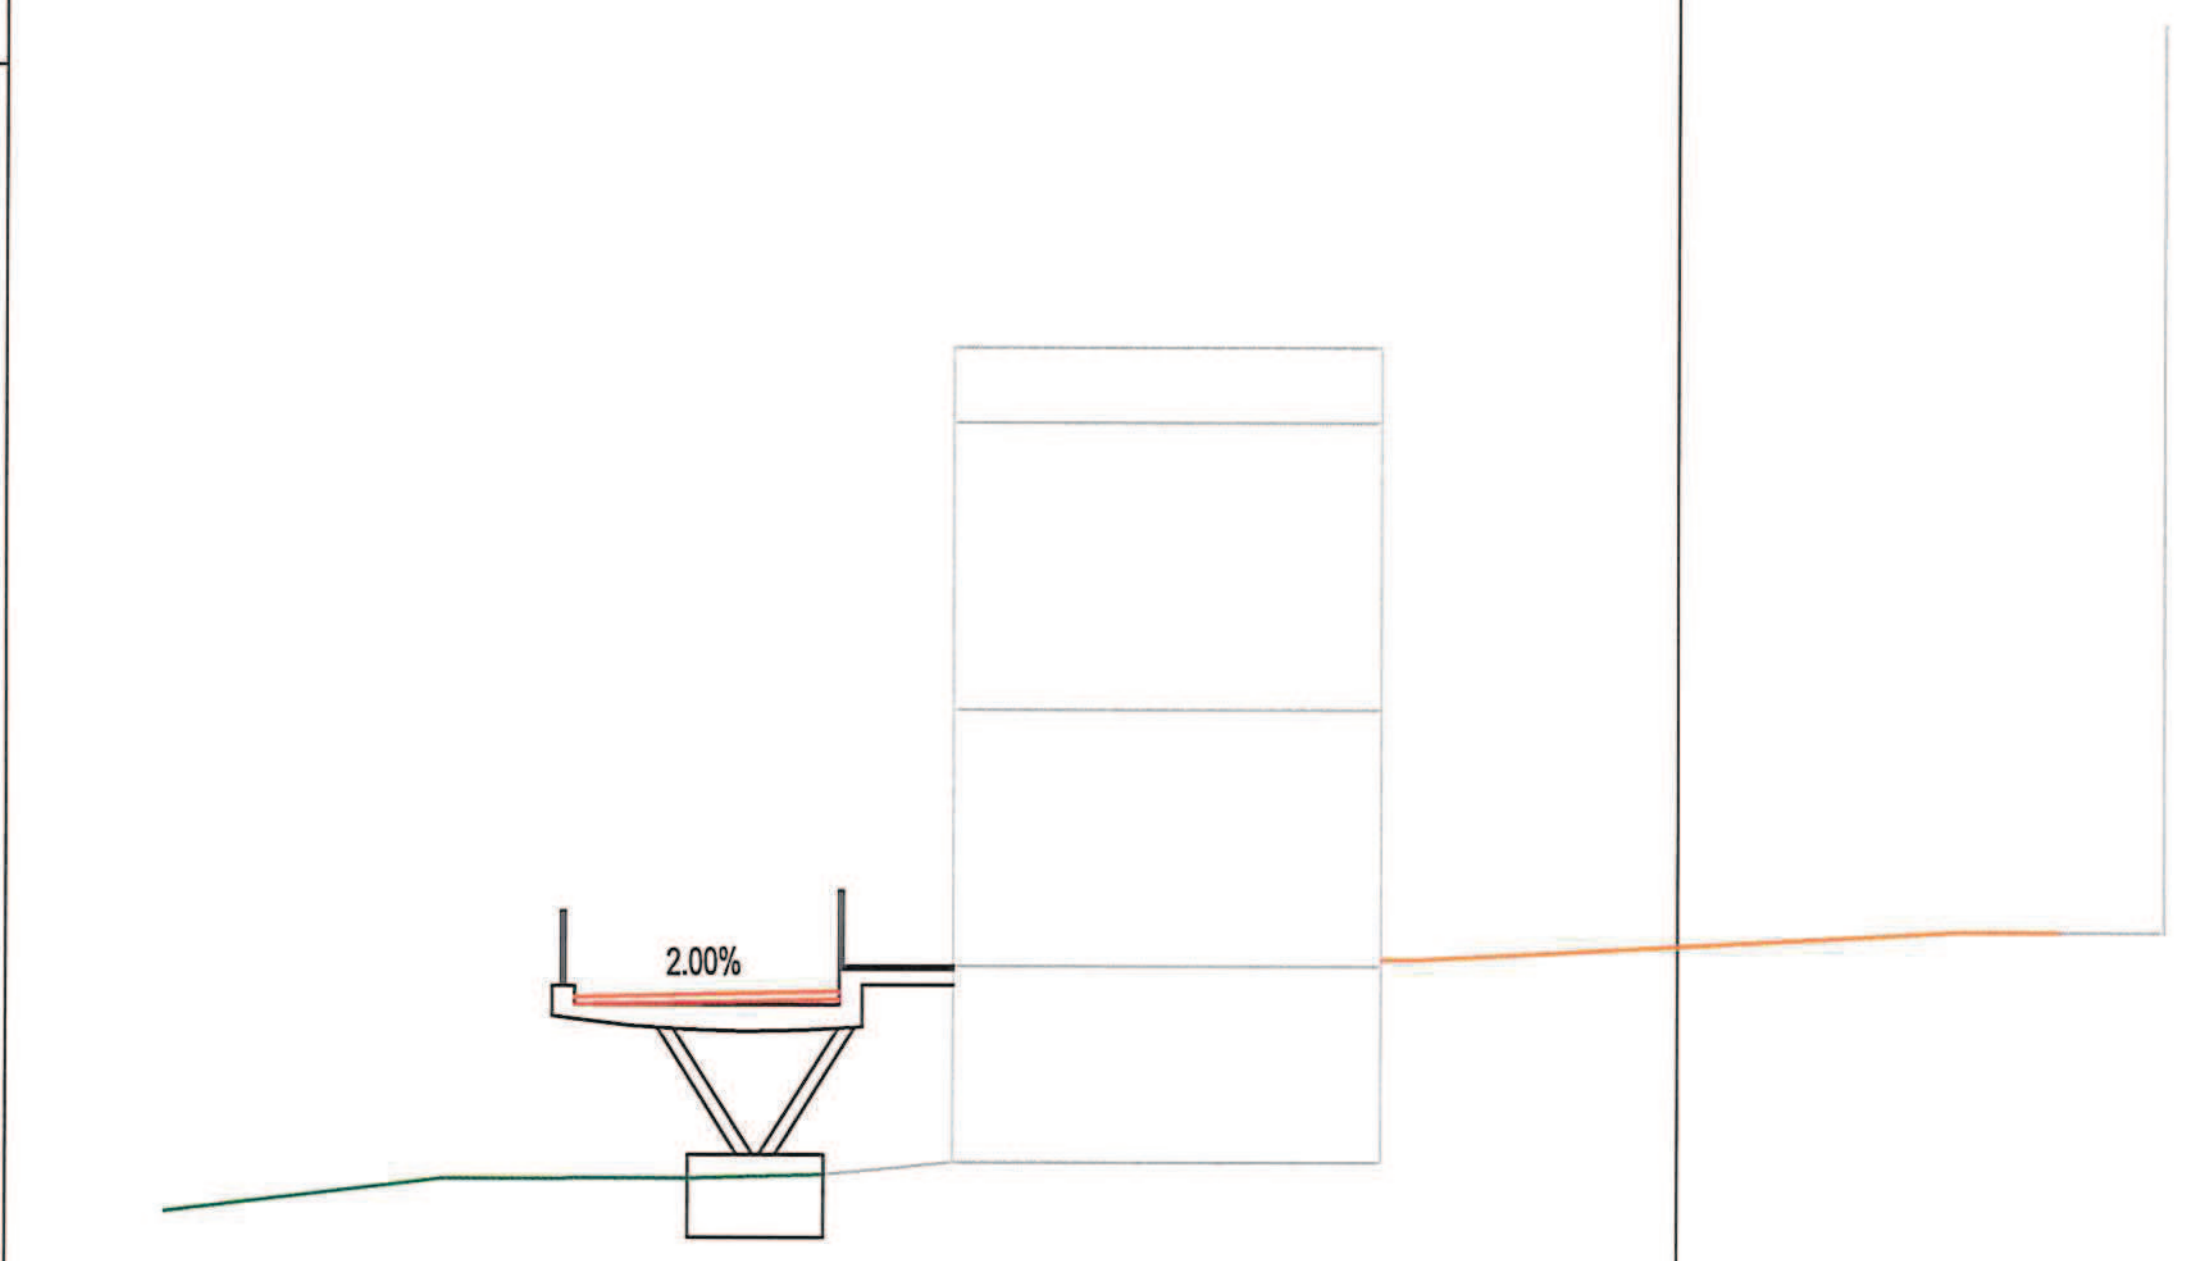

PROGRESSIVE TERRENO	-20.00, -16.34, -13.08, -11.29, -9.66, -9.59, -9.59, -9.42, -9.19, -9.19, -3.93, -3.93, 2.69, 3.75, 4.28, 5.03, 6.43, 6.43
PARZIALI TERRENO	3.66, 3.26, 1.79, 1.63, 0.07, 0.40, [illegible], 6.62, 1.06, 0.80, 1.40
QUOTE TERRENO	0.93, 1.37, 1.38, 1.43, 1.59, 12.40, 1.67, 12.40, 1.60, 12.40, 1.60, [illegible], 4.61, 4.67, 4.67, 4.67, 16.70, 4.67
PROGRESSIVE PROGETTO	-14.59, -13.09, -11.09
PARZIALI PROGETTO	1.50, 2.00
QUOTE PROGETTO	3.78, 3.81, 3.84

PROFILO	principale
SEZIONE	-4
PROGRESSIVA	-80.00

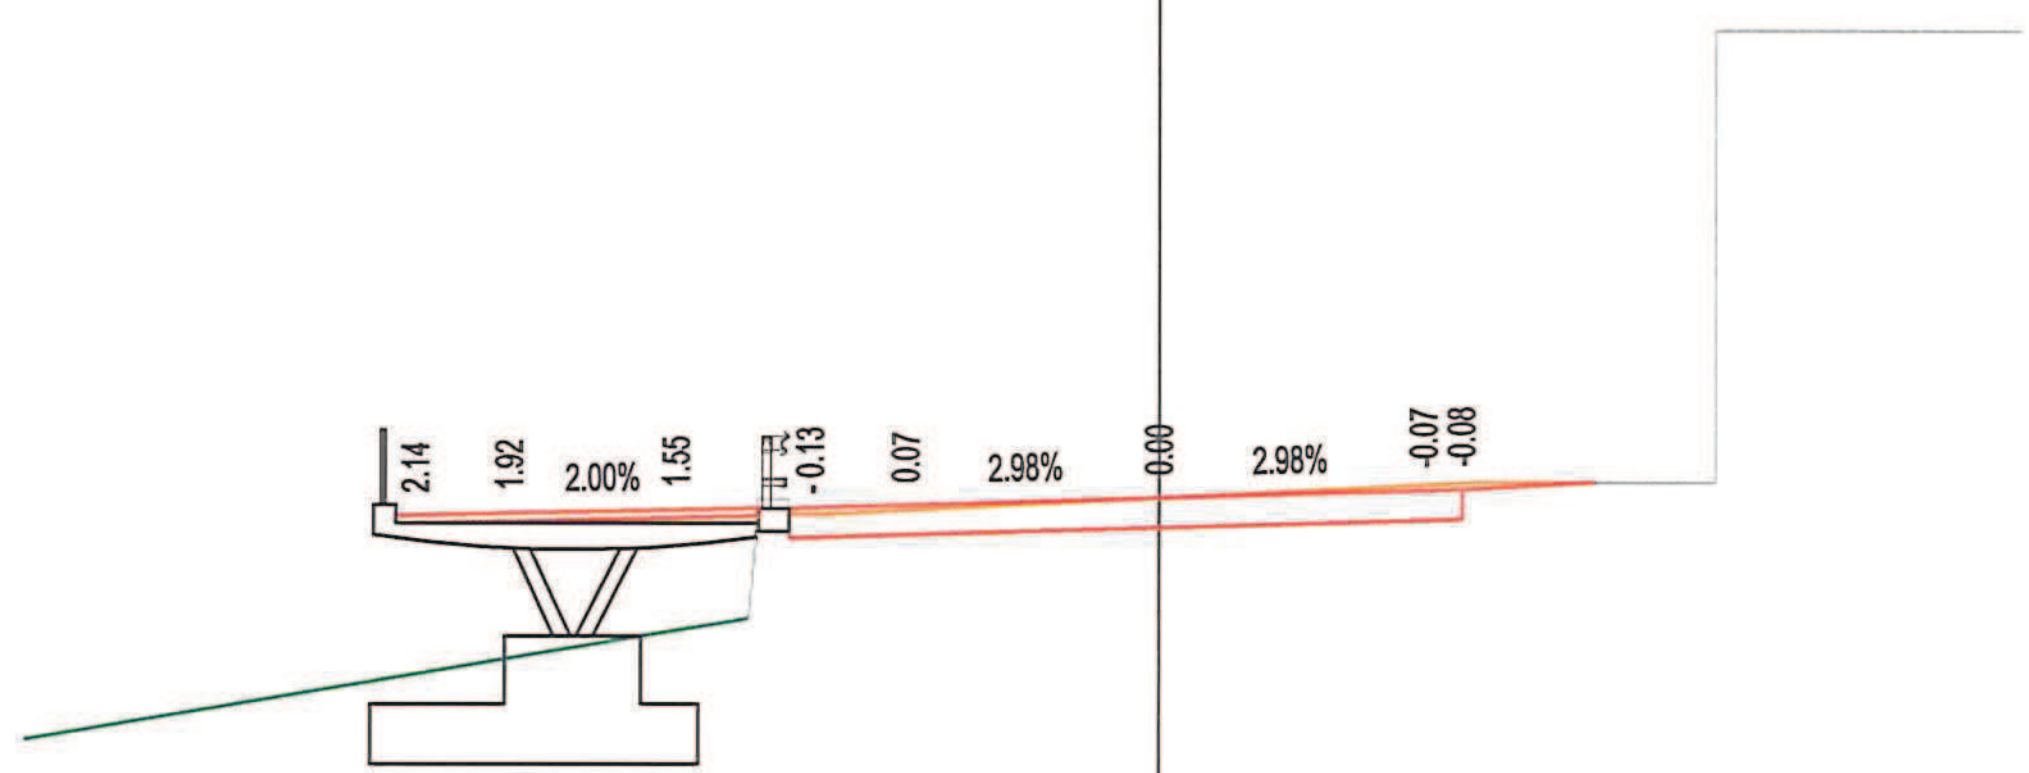

-4

200


200

PROGRESSIVE TERRENO	-15.00			-6.57		-5.44	-4.90				4.23	4.73	5.73	7.35	11.35
PARZIALI TERRENO	8.43			1.13		0.54		9.13			0.50	1.00	1.62	4.00	
QUOTE TERRENO	1.54			2.95		3.14	4.52				4.95	4.95	4.95	10.95	10.95
PROGRESSIVE PROGETTO	-10.10	-8.60	-6.10	-5.30	-4.90	-3.50	0.00	3.50	4.00	5.73					
PARZIALI PROGETTO	1.50	2.50	0.80	0.50	1.40	3.50	3.50	0.50	1.73						
QUOTE PROGETTO	4.50	4.53	4.58	4.60	4.60	4.64	4.74	4.85	4.86	4.95					

PROFILO principale

SEZIONE -3

PROGRESSIVA -60.00

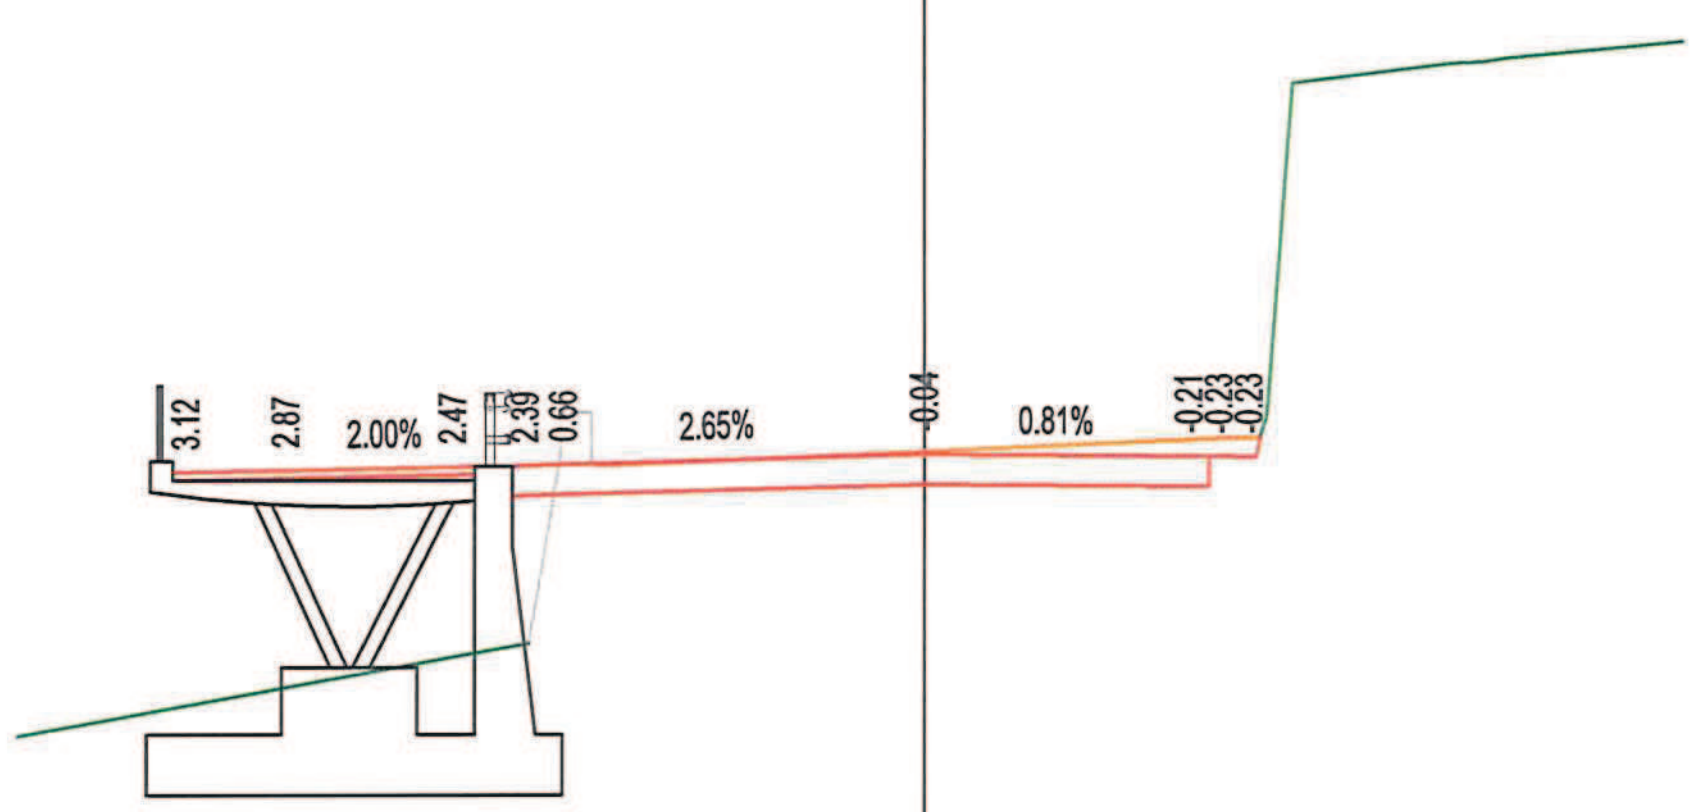


-4

200

200


PROGRESSIVE TERRENO	-12.00 · -5.24 · -4.41 · 4.14 · 4.44 · 6.97 · 9.34 · 10.00
PARZIALI TERRENO	6.76 · 0.83 · 8.55 · 0.30 · 2.53 · 2.37 · 0.66
QUOTE TERRENO	1.45 · 2.68 · 5.03 · 5.38 · 5.38 · 10.35 · 10.57 · 10.64
PROGRESSIVE PROGETTO	-9.95 · -8.45 · -5.95 · -5.45 · -4.95 · 0.00 · 3.50 · 3.76 · 4.38
PARZIALI PROGETTO	1.50 · 2.50 · 0.50 · 0.50 · 4.95 · 3.50 · 0.26 · 0.62
QUOTE PROGETTO	4.93 · 4.96 · 5.01 · 5.02 · 5.04 · 5.17 · 5.14 · 5.14 · 5.13

PROFILO	principale
SEZIONE	-2
PROGRESSIVA	-39.18

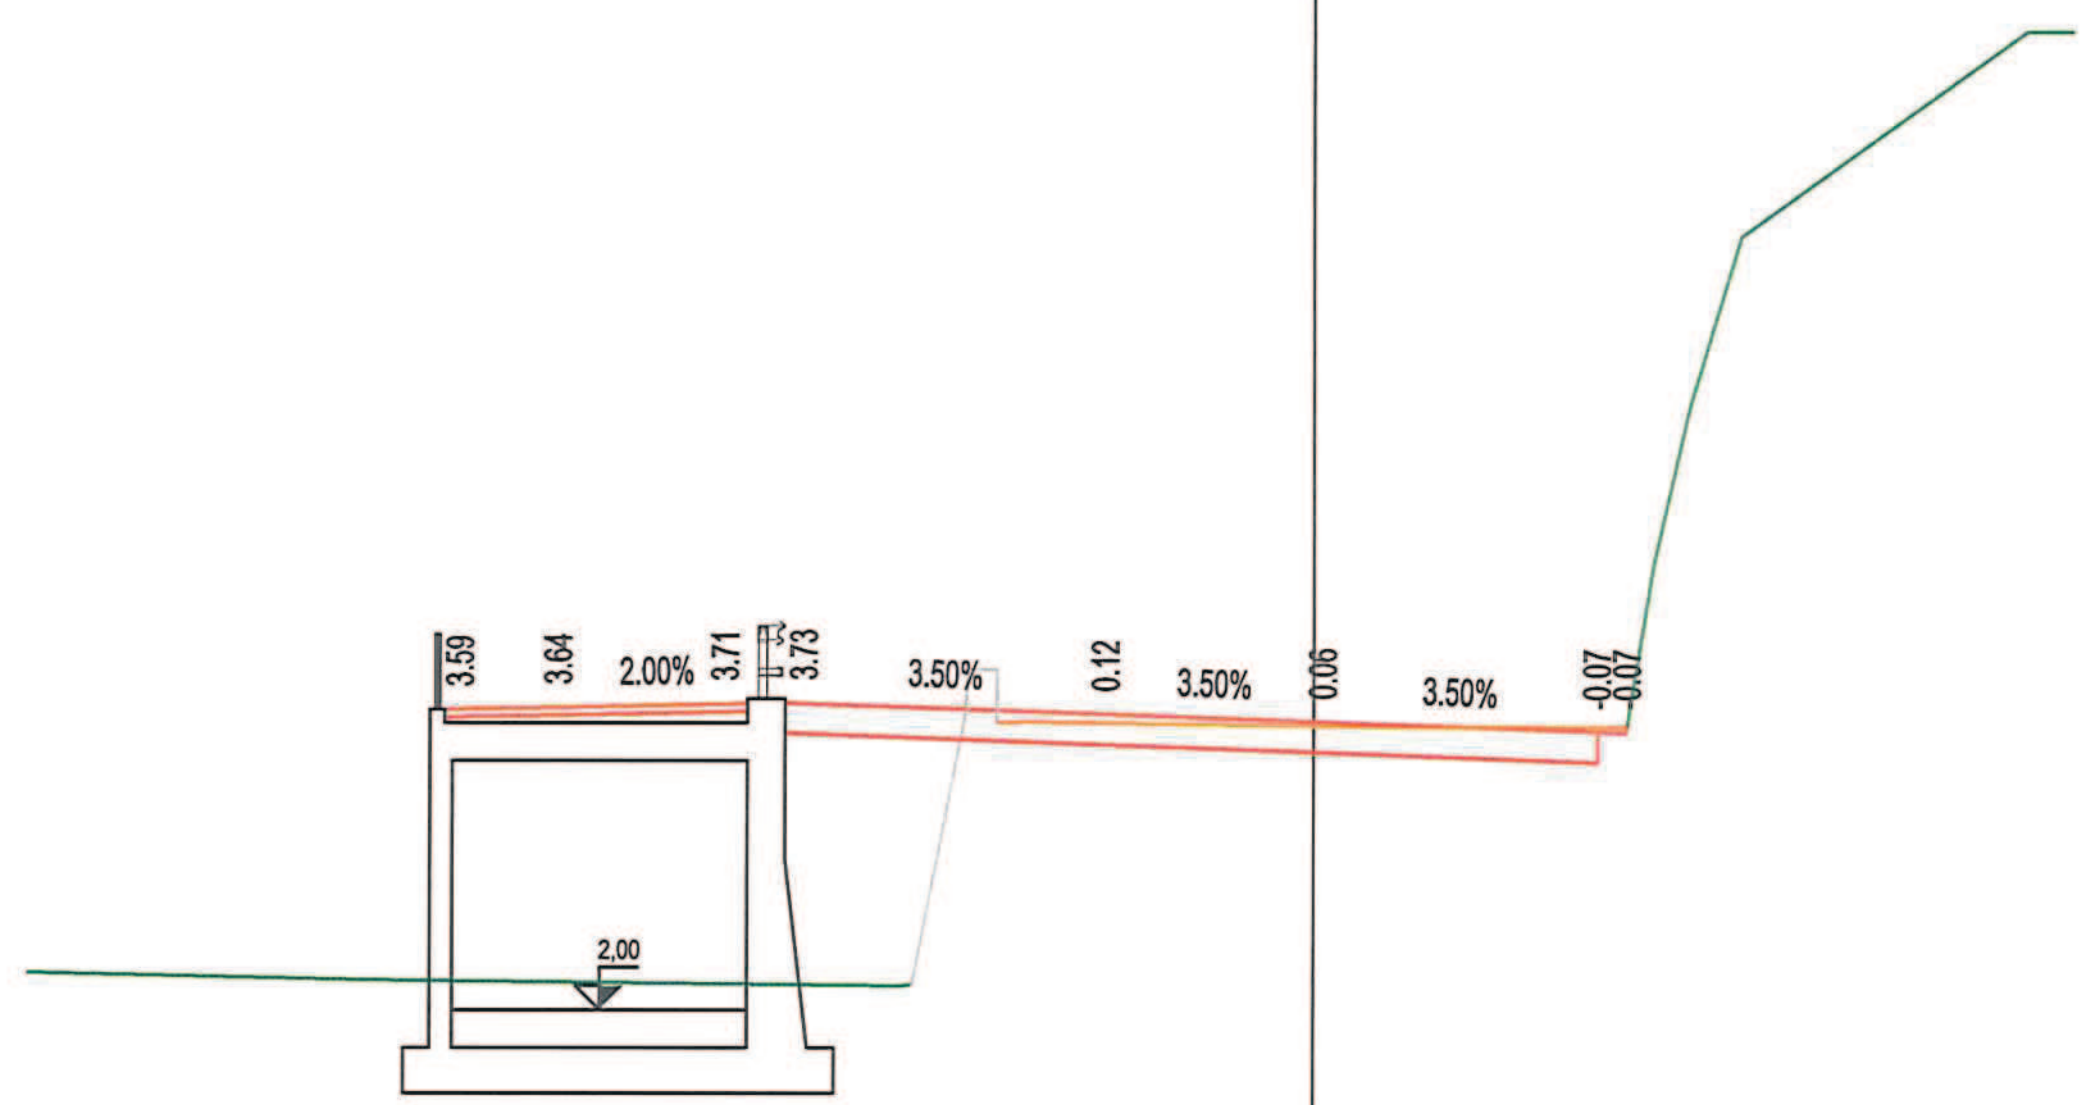


PROGRESSIVE TERRENO	-17.00	-12.61	-5.47	-5.32	-4.19	-4.19	0.88	3.84	4.14	5.64	9.41	10.00							
PARZIALI TERRENO	4.39	7.14	0.15	1.13	5.07	2.96	0.30	1.50	3.77	0.59									
QUOTE TERRENO	2.49	2.39	2.32	2.33	5.81	6.81	5.75	5.75	5.75	12.27	15.00	15.00							
PROGRESSIVE PROGETTO	-11.50	-10.00	-7.50	-7.00	-2.75	0.13	3.75	4.12											
PARZIALI PROGETTO	1.50	2.50	0.50	4.25	2.88	3.62	0.37												
QUOTE PROGETTO	5.98	6.01	6.06	6.07	5.92	5.82	5.69	5.68											

PROFILO	principale
SEZIONE	-1
PROGRESSIVA	-20.00

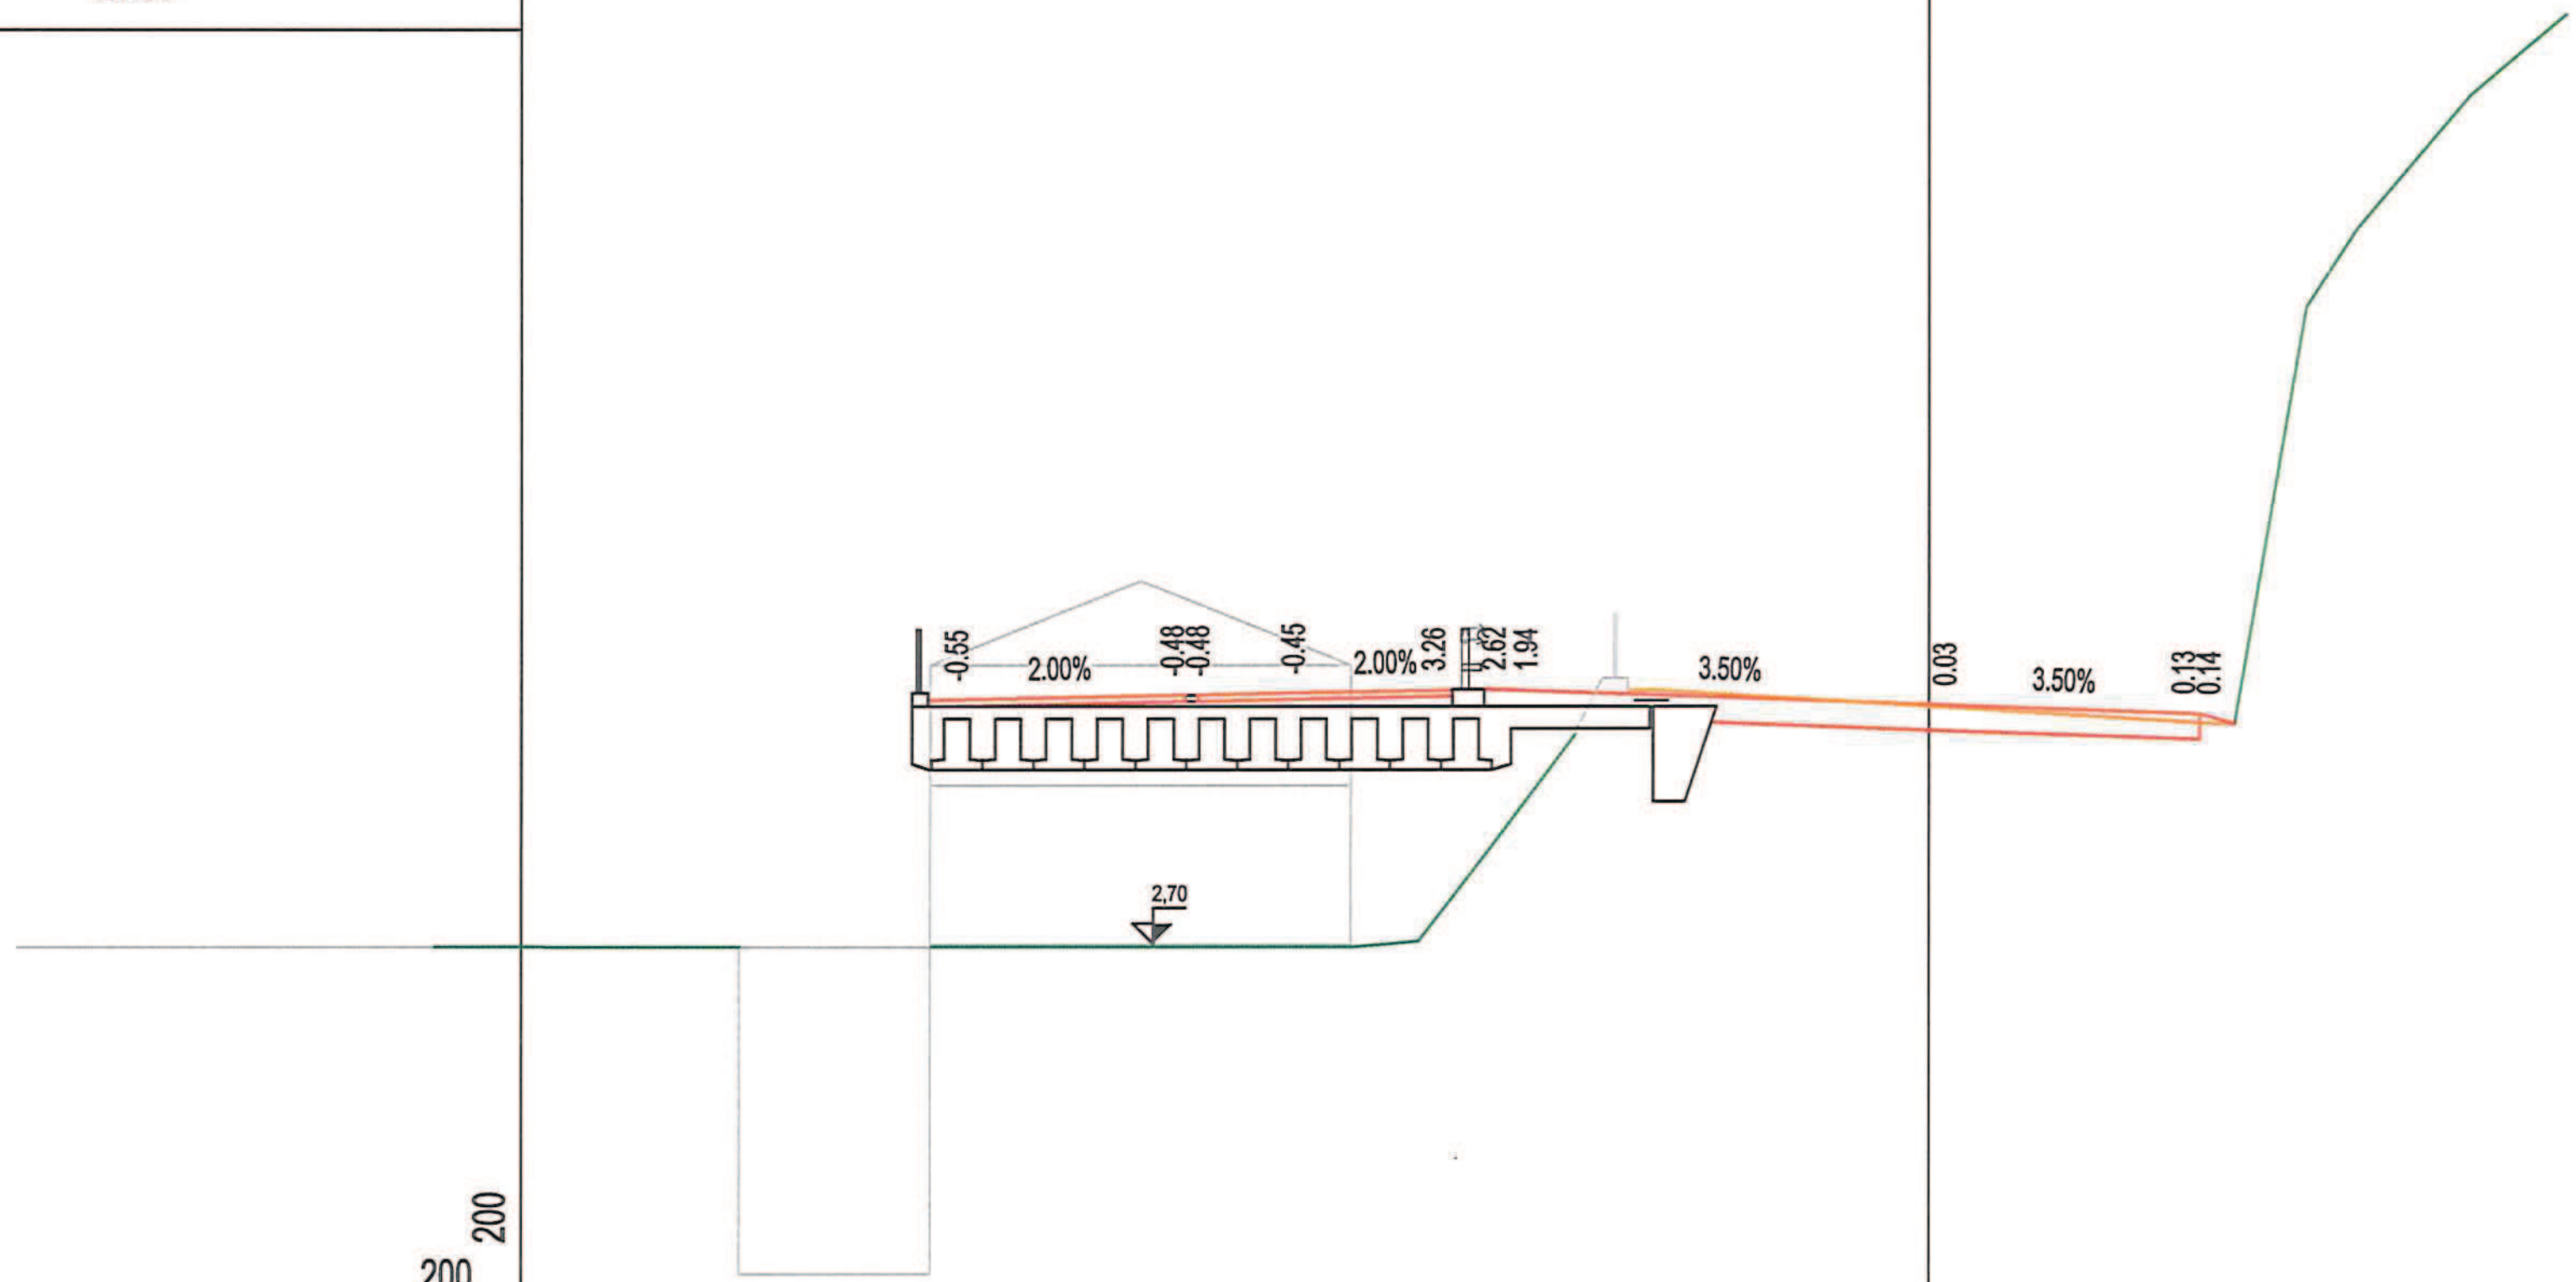

PROGRESSIVE TERRENO	-20.38, -18.70, -17.23, -15.70, -13.72, -12.94, -12.40, -11.10, -9.10, -9.10, -8.03, -6.95, -5.57, -4.74, 2.99, 4.50, 4.80, 5.92, 8.51, 10.00
PARZIALI TERRENO	3.08, 1.68, 0.69, 0.78, 1.53, 2.76, 4.60, 3.84, 2.00, 1.07, 1.08, 1.38, 0.83, 7.73, 1.51, 0.30, 1.12, 2.59, 1.49
QUOTE TERRENO	2.65, -2.50, 2.65, [illegible], 7.89, 8.80, 8.42, 2.65, 2.65, 7.10, 2.74, 4.16, 6.00, 6.90, 6.26, 6.17, 6.17, 12.72, 16.08, 17.36
PROGRESSIVE PROGETTO	-15.50, -11.70, -10.00, -7.50, -7.00, -6.50, 0.25, 4.00, 4.24, 4.80
PARZIALI PROGETTO	3.80, 1.50, 2.50, 0.50, 0.50, 6.75, 3.75, 0.24, 0.56
QUOTE PROGETTO	6.55, 6.62, 6.65, 6.70, 6.71, 6.70, 6.46, 6.33, 6.32, 6.17

PROFILO	principale
SEZIONE	0
PROGRESSIVA	-10.00

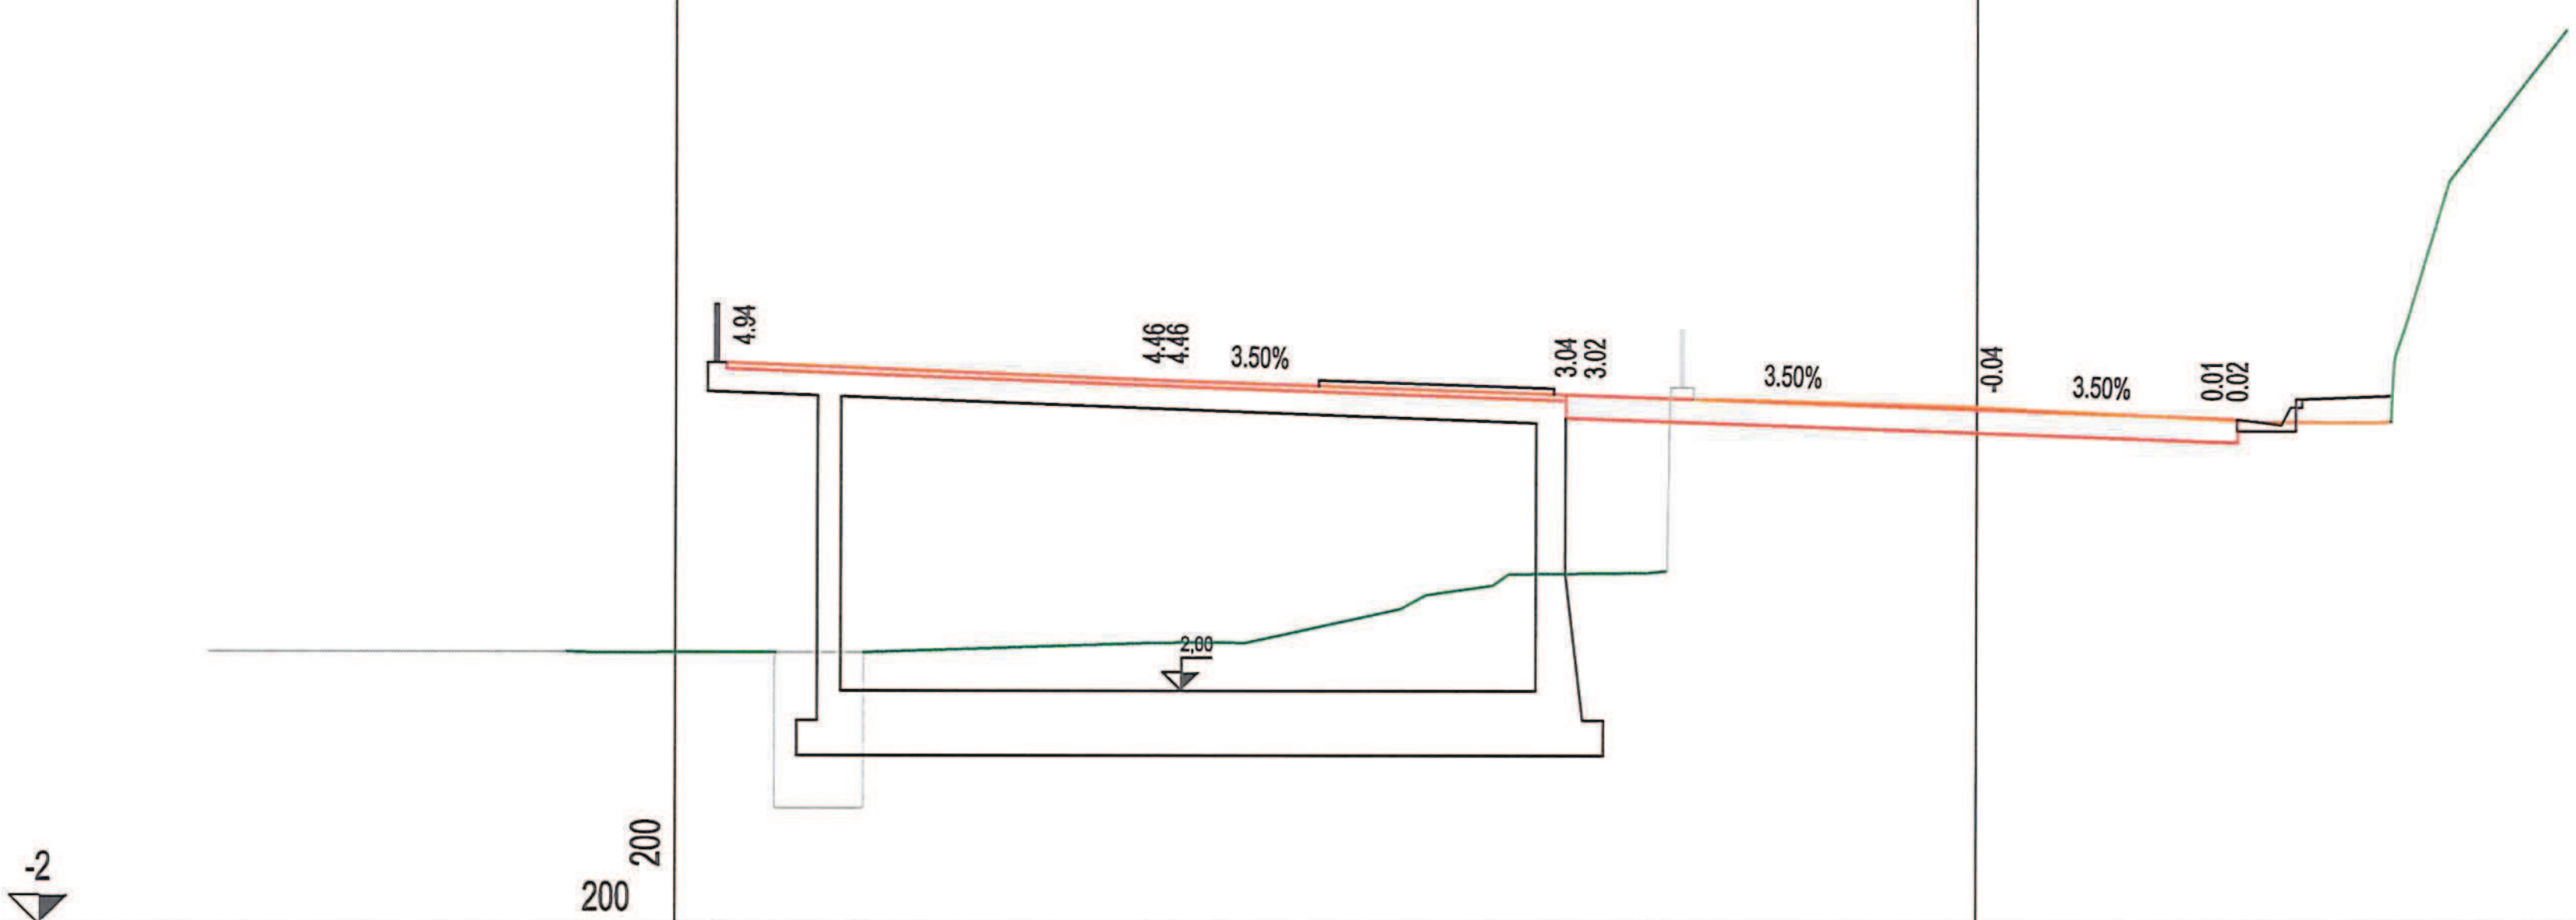


PROGRESSIVE TERRENO	-21.33, -20.42, -19.07, -18.91, -14.06, -12.78, -9.80, -8.24, -5.63, -5.27, -4.82, -0.45, 4.85, 6.79, 7.03, 9.30, 10.00
PARZIALI TERRENO	2.61, 0.91, 1.35, 4.85, 1.28, 2.98, 1.56, 2.61, 0.36, 0.45, 4.37, 5.30, 1.94, 0.24, 2.27, 0.70
QUOTE TERRENO	2.65, 0.69, 0.00, 2.65, 2.81, 2.82, 3.40, 3.79, 4.02, 4.05, 6.97, 6.87, 6.61, 6.60, 6.61, 12.41, 13.32
PROGRESSIVE PROGETTO	-21.26, -13.60, -7.00, -6.50, 0.25, 4.00, 4.43, 5.43, 5.43
PARZIALI PROGETTO	7.66, 6.60, 0.50, 6.75, 3.75, 0.43, 1.00
QUOTE PROGETTO	7.59, 7.28, 7.05, 7.03, 6.79, 6.66, 6.65, 6.85, 6.45


PROFILO principale

SEZIONE 1

PROGRESSIVA -0.00

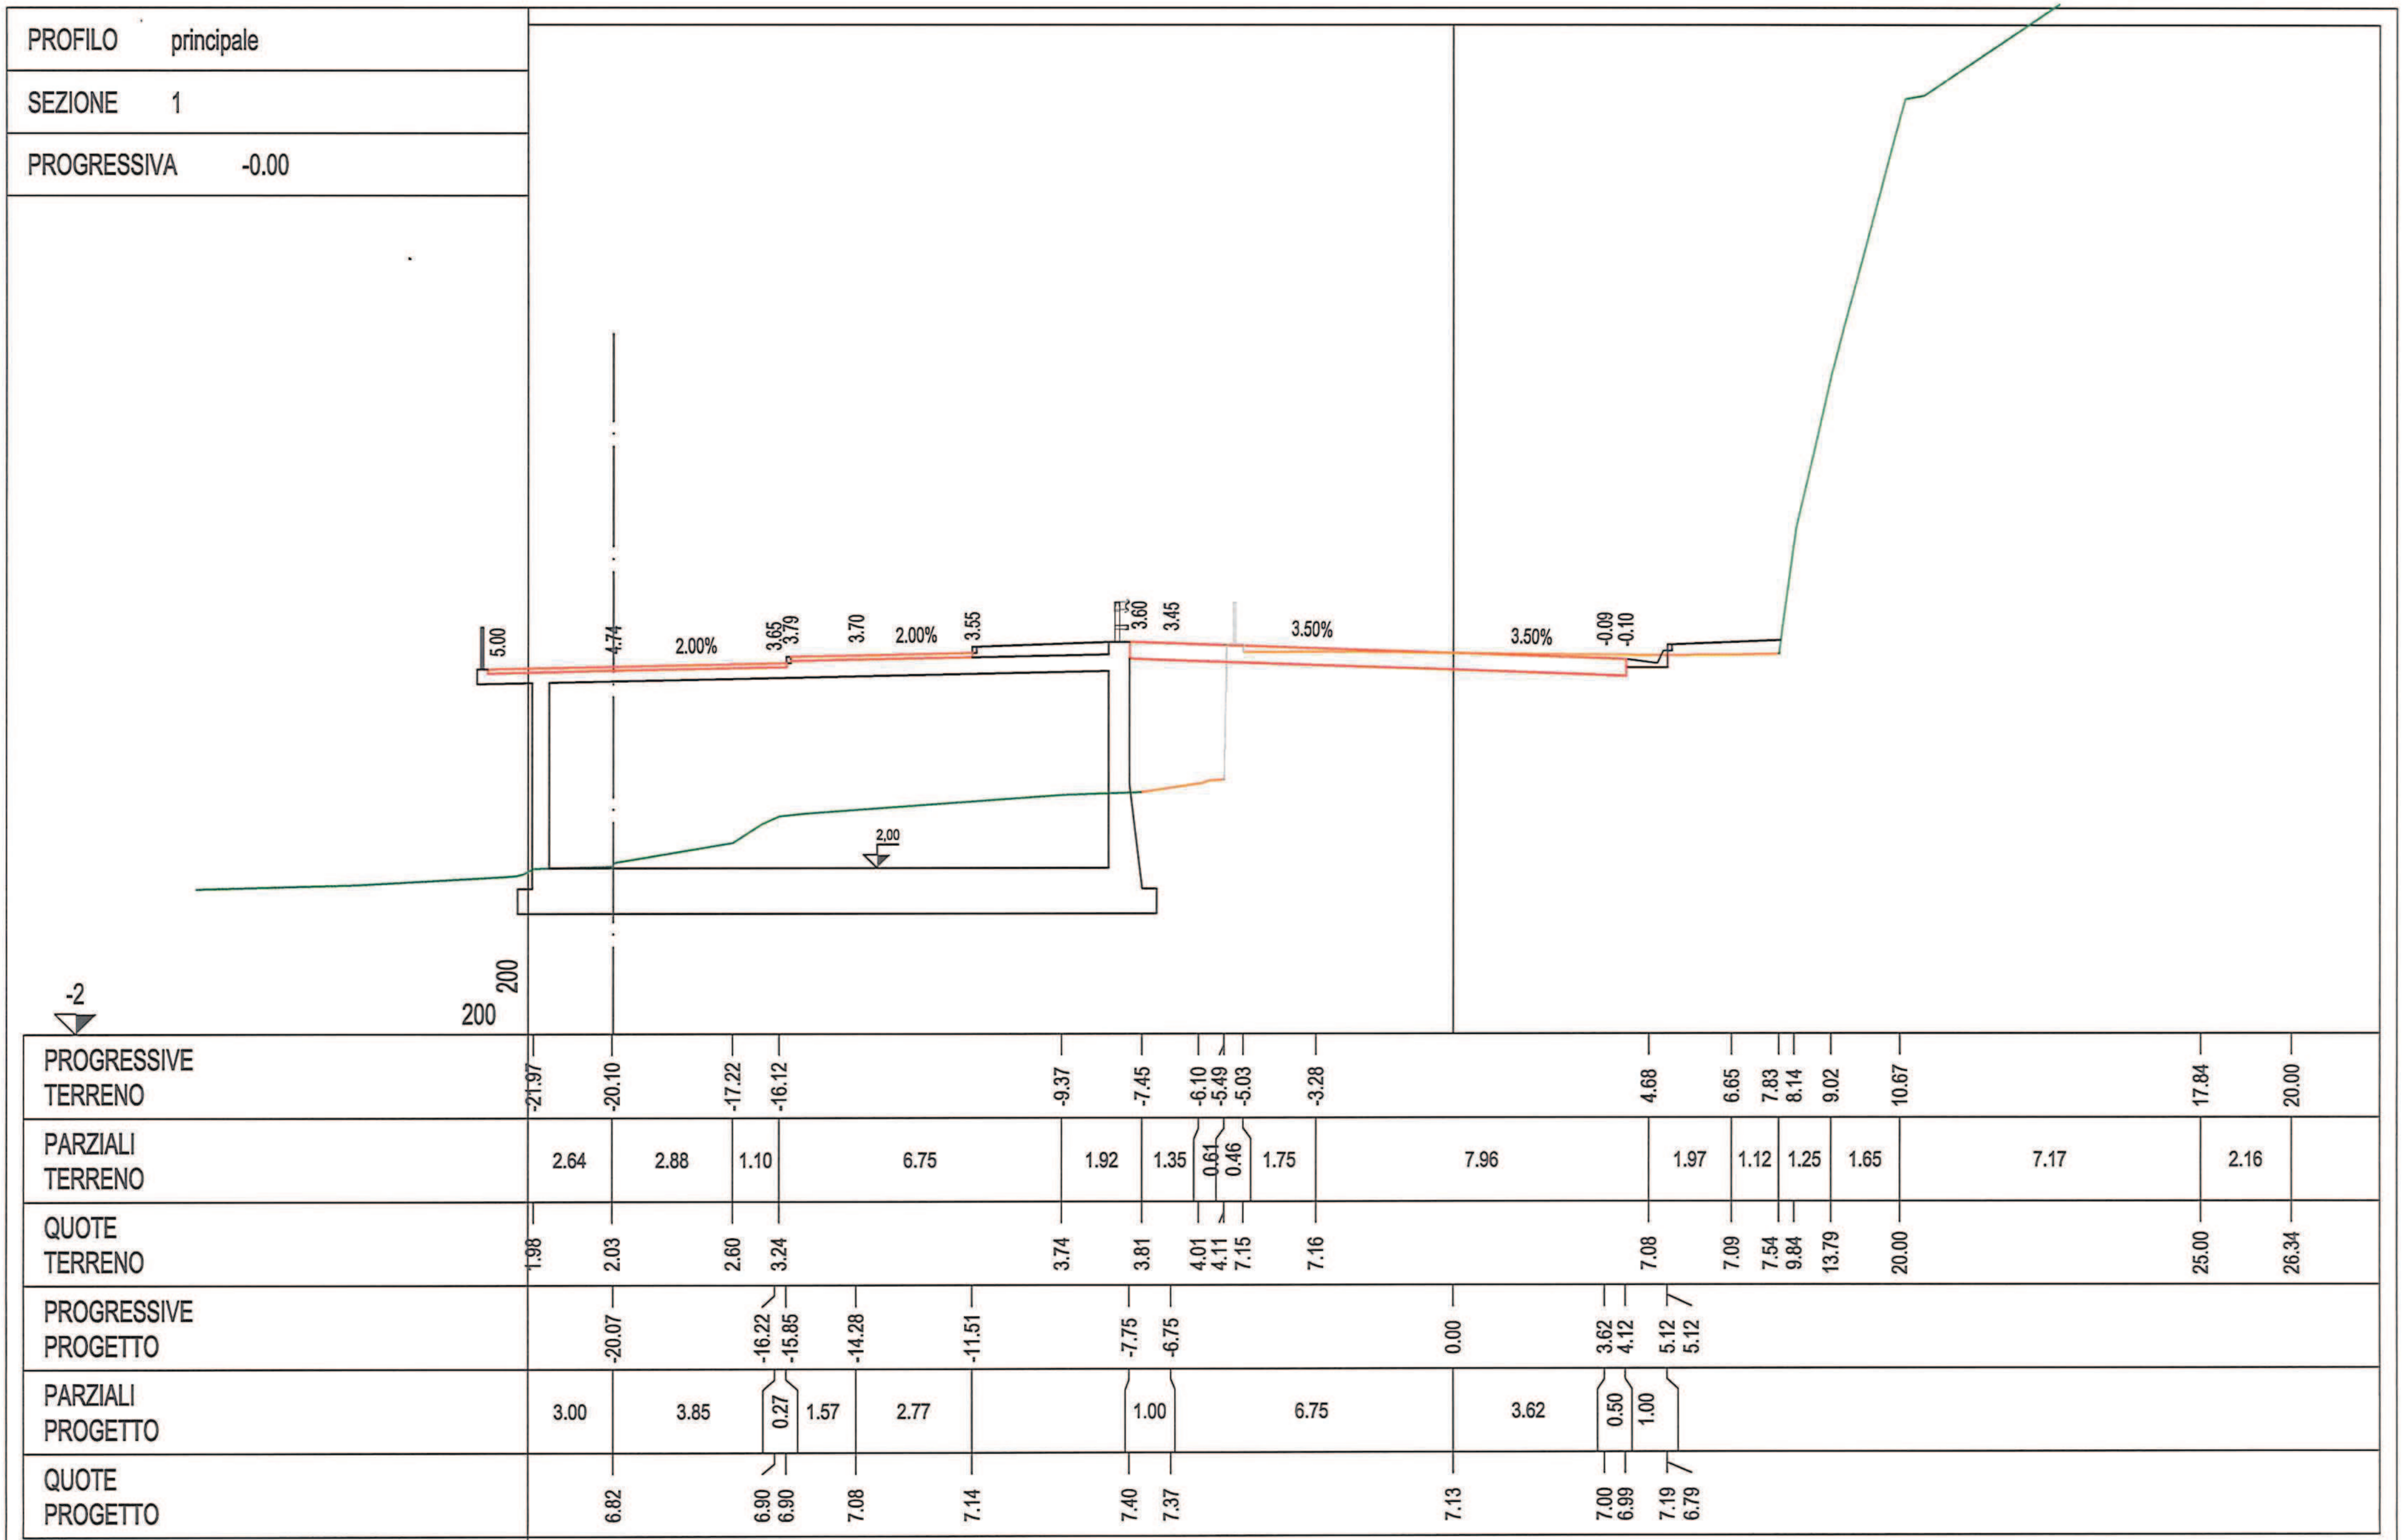

PROFILO	principale
SEZIONE	2
PROGRESSIVA	10.00

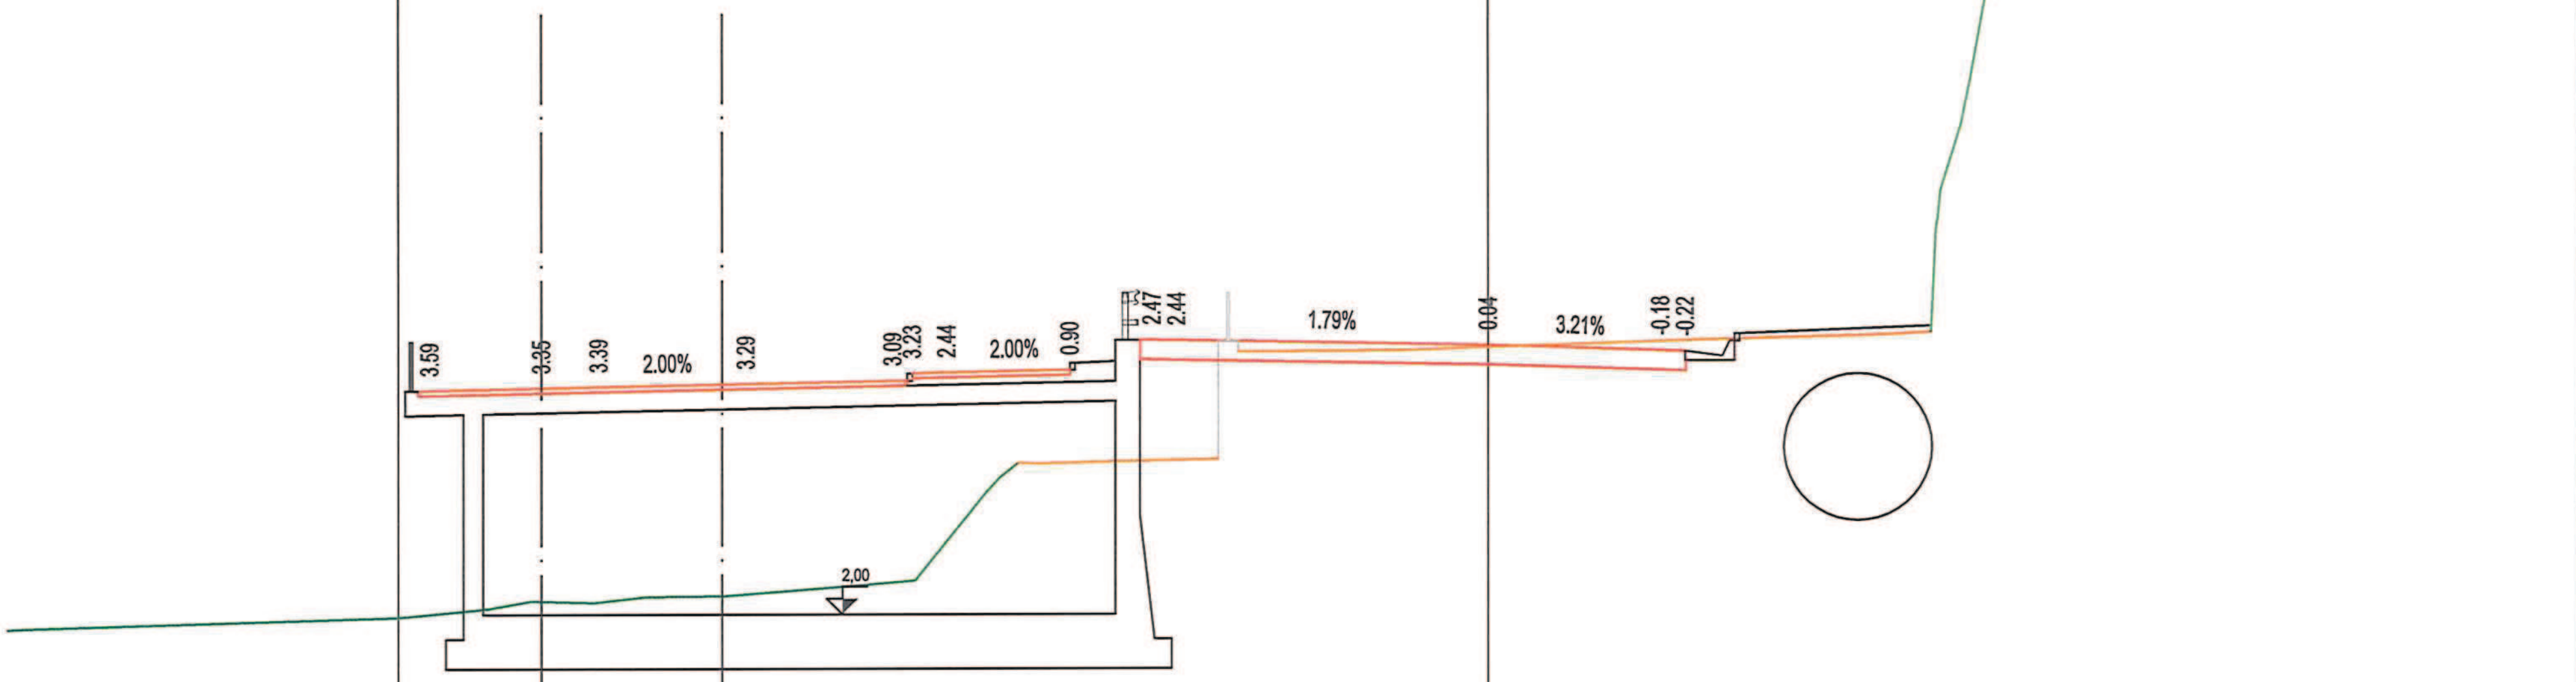


-2

200

200


PROGRESSIVE TERRENO	-21.94, -20.32, -18.14, -17.09, -15.50, -13.01, -11.64, -10.33, -9.15, -7.88, -5.49, -1.80, 4.51, 7.98, 9.07, 10.34, 11.50, 13.03, 18.63, 20.00
PARZIALI TERRENO	1.86, 2.18, 1.05, 1.59, 2.49, 1.37, 1.31, 0.77, 1.68, 2.39, 0.41, 3.28, 6.31, 3.47, 0.99, 1.37, 1.16, 1.53, 5.60, 1.37
QUOTE TERRENO	1.96, 2.11, 2.23, 2.35, 2.38, 2.57, 2.69, 4.32, 5.06, 5.10, 5.66, 7.36, 7.57, 7.67, 9.83, 16.00, 19.23, 21.56, 26.00, 27.14
PROGRESSIVE PROGETTO	-21.71, -19.21, -18.05, -15.07, -12.05, -11.00, -8.50, -7.08, 0.00, 3.50, 5.00, 5.00
PARZIALI PROGETTO	2.50, 1.16, 2.98, 3.02, 0.25, 3.20, 7.08, 3.50, 0.50, 1.00
QUOTE PROGETTO	6.56, 6.61, 6.64, 6.70, 6.76, 6.93, 6.98, 7.59, 7.46, 7.35, 7.54, 7.14

PROFILO	principale
SEZIONE	3
PROGRESSIVA	20.00

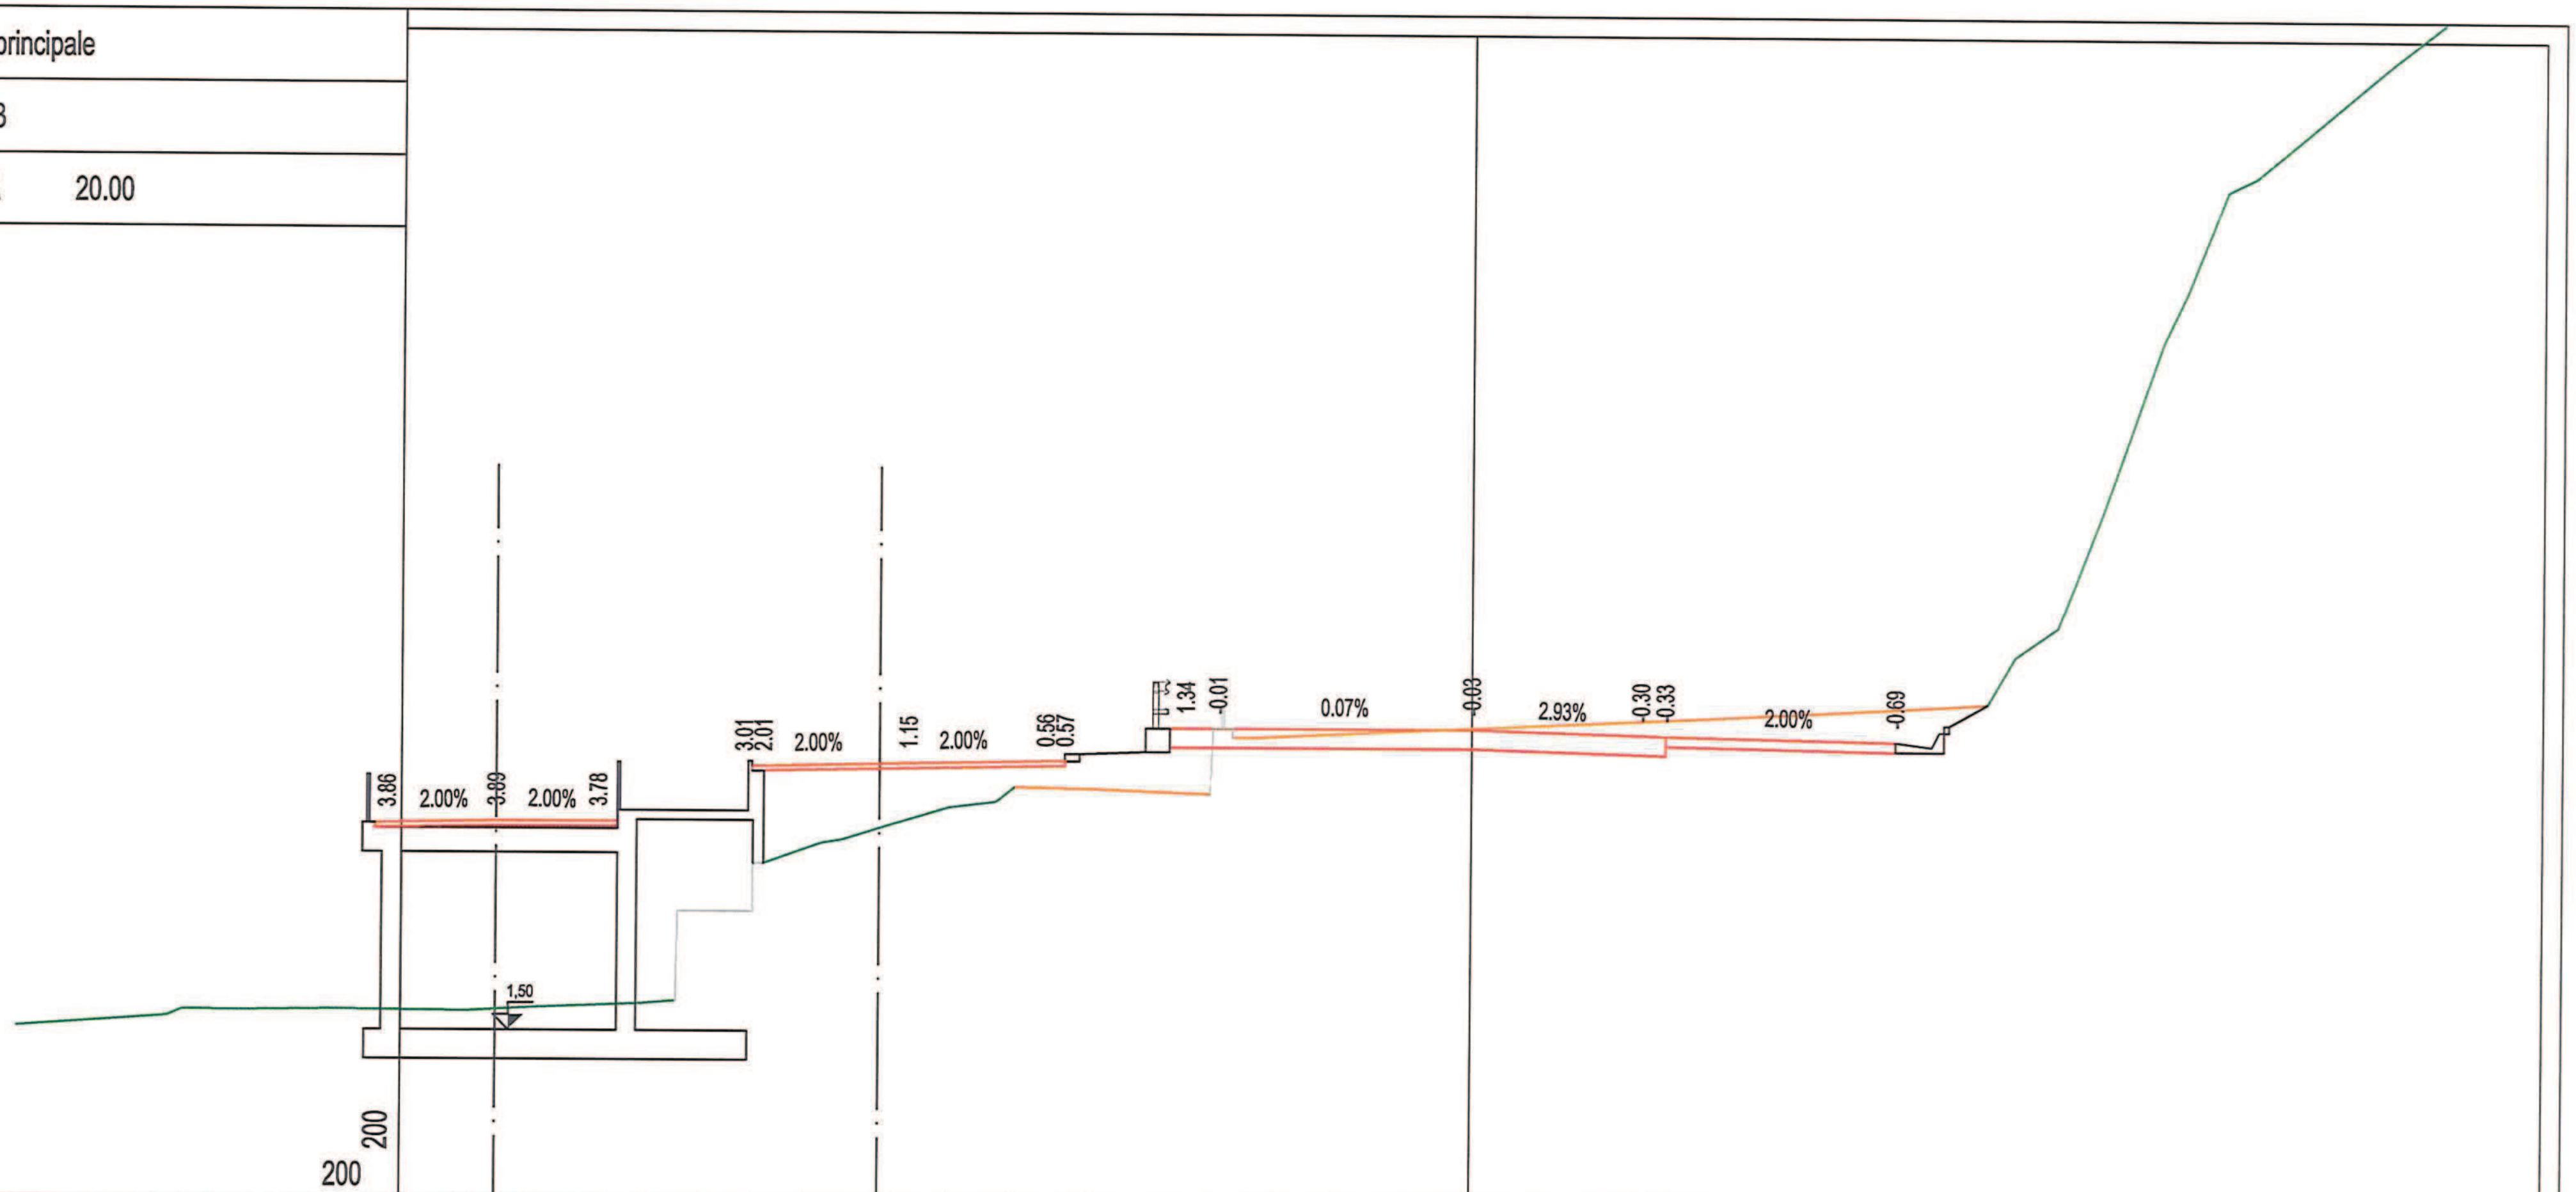


PROGRESSIVE TERRENO	-20.74, -19.60, -17.15, -16.09, -14.86, -13.76, -12.08, -10.82, -9.46, -7.82, -5.41, -3.97, 4.53, 8.32, 10.64, 12.09, 13.92, 15.55, 16.90, 18.91, 20.00
PARZIALI TERRENO	2.73, 1.14, 2.45, 0.71, 1.55, 0.22, 1.20, 1.36, 1.26, 1.36, 1.64, 2.41, 0.05, 9.49, 3.79, 2.32, 1.45, 1.83, 1.63, 1.35, 2.01, 1.09
QUOTE TERRENO	1.89, 1.97, 2.07, 3.97, 3.97, 5.29, 5.76, 6.14, 6.57, 6.53, 6.43, 7.64, 8.04, 8.25, 8.39, 9.99, 15.00, 19.06, 20.00, 21.71, 22.57
PROGRESSIVE PROGETTO	-20.15, -17.90, -14.88, -11.65, -8.65, -6.25, -5.25, 0.00, 3.50, 8.75, 9.75, 9.75
PARZIALI PROGETTO	2.50, 2.25, 0.25, 3.23, 3.00, 0.23, 1.00, 5.25, 3.50, 0.50, 4.75, 1.00
QUOTE PROGETTO	5.82, 5.82, 6.98, 7.04, 7.10, 7.80, 7.80, 7.80, 7.70, 7.59, 7.79, 7.39

PROFILO	principale
SEZIONE	4
PROGRESSIVA	30.00

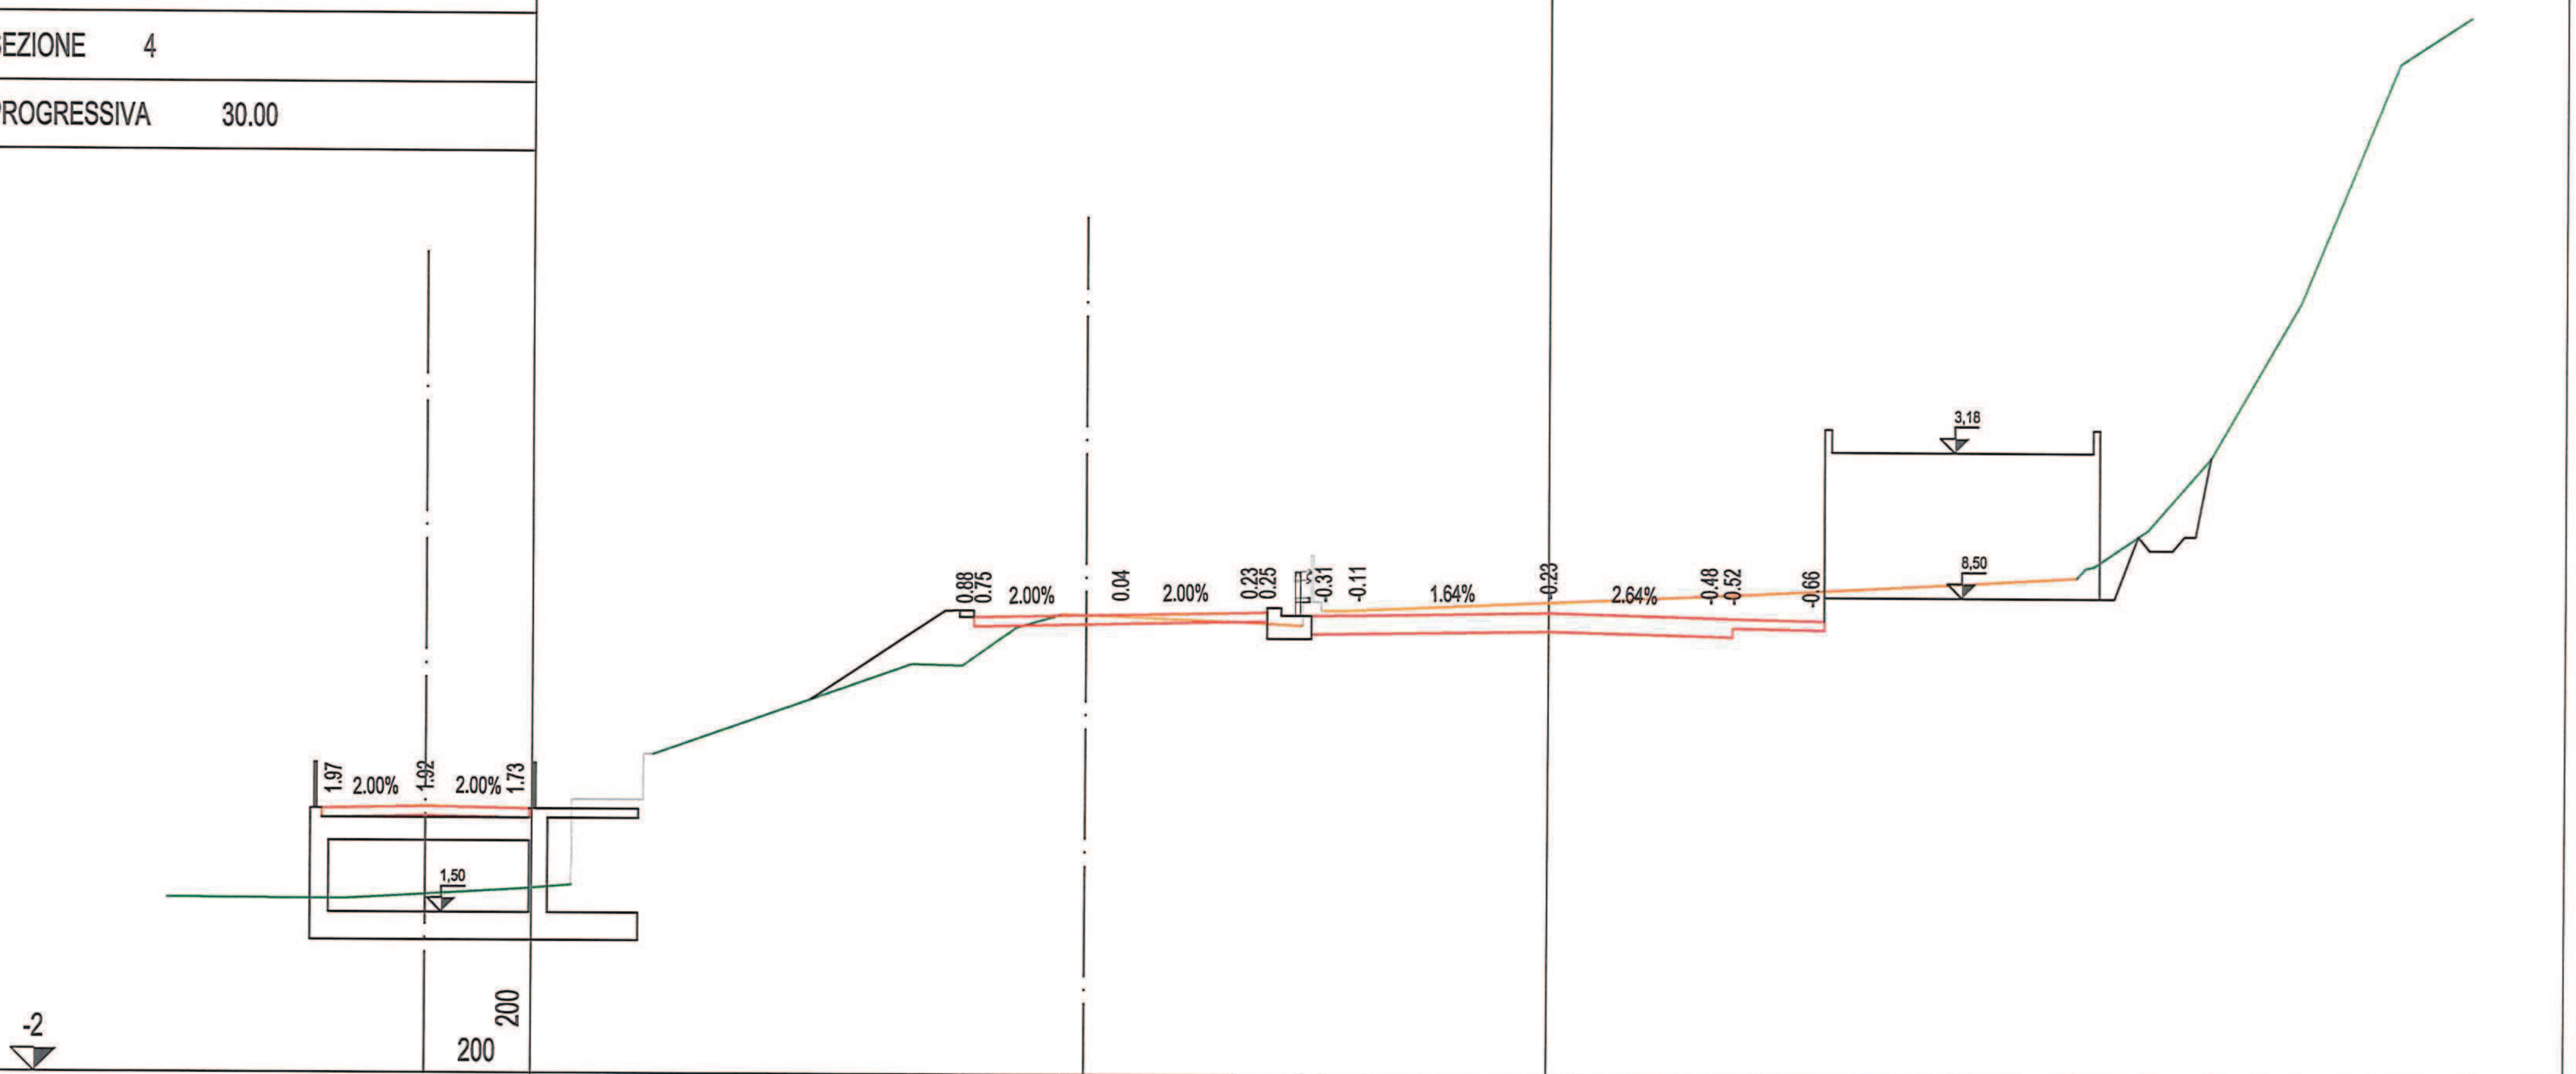


PROGRESSIVE TERRENO	-13.88	-12.77	-11.60	-10.59	-6.83	-5.35	-4.95	0.11	4.53	9.06	11.48	13.02	14.39	16.33	18.01	20.00				
PARZIALI TERRENO	1.11	1.17	1.01	3.76	1.48	0.40	5.06	4.42	4.53	2.42	1.54	1.37	1.94	1.68	1.99					
QUOTE TERRENO	6.96	6.94	7.77	8.06	7.91	7.83	8.36	8.37	8.57	8.81	8.96	10.00	11.59	15.00	19.16	21.28				
PROGRESSIVE PROGETTO	-12.53	-12.33	-9.33	-6.33	-6.13	-5.17	-4.17	0.00	3.50	4.00	6.00	6.00								
PARZIALI PROGETTO	0.20	3.00	3.00	0.20	1.00	4.17	3.50	0.50	2.00											
QUOTE PROGETTO	7.99	8.00	8.06	8.12	8.12	8.05	8.07	8.14	8.04	8.03	7.79	7.99								

PROFILO	principale
SEZIONE	5
PROGRESSIVA	40.00

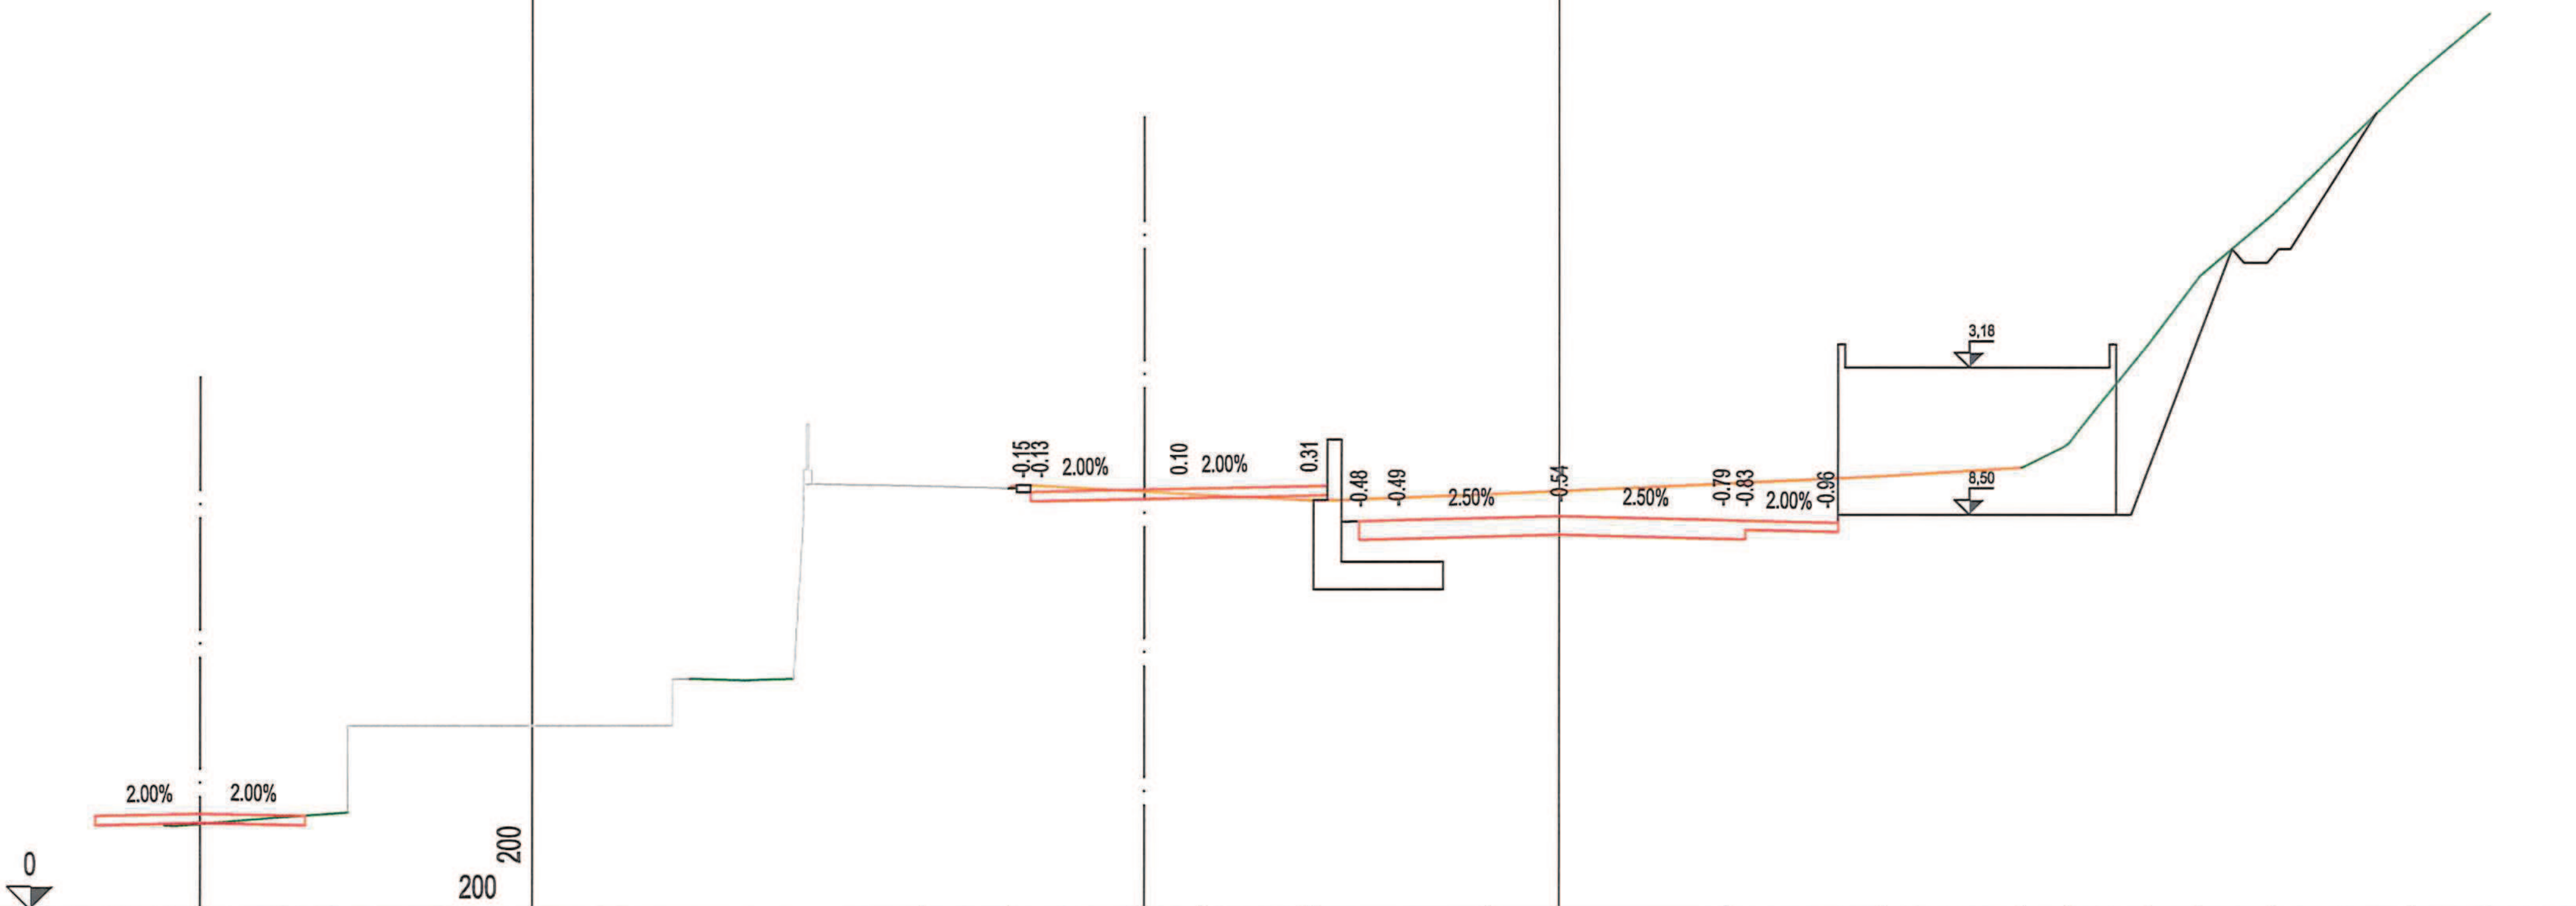


PROGRESSIVE TERRENO	-13.70	-11.87	-7.75	-5.40	-1.54	3.58	6.97	9.95	10.95	12.68	13.77	15.34	18.38	20.00	
PARZIALI TERRENO	1.83	4.12	2.35	3.86	5.12	3.39	2.98	1.00	1.73	1.09	1.57	3.04	1.62		
QUOTE TERRENO	9.13	9.08	8.94	8.82	8.94	9.18	9.33	9.52	10.05	12.20	13.66	15.00	17.98	19.34	
PROGRESSIVE PROGETTO	-11.40	-11.20	-8.20	-5.20	-5.00	-4.32	-3.50	0.00	3.50	4.00	6.00				
PARZIALI PROGETTO	0.20	3.00	3.00	0.20	0.82	3.50	3.50	0.50	2.00						
QUOTE PROGETTO	9.00	9.00	9.06	9.12	9.13	8.36	8.38	8.47	8.38	8.37	8.33				

PROFILO	principale
SEZIONE	6
PROGRESSIVA	50.00

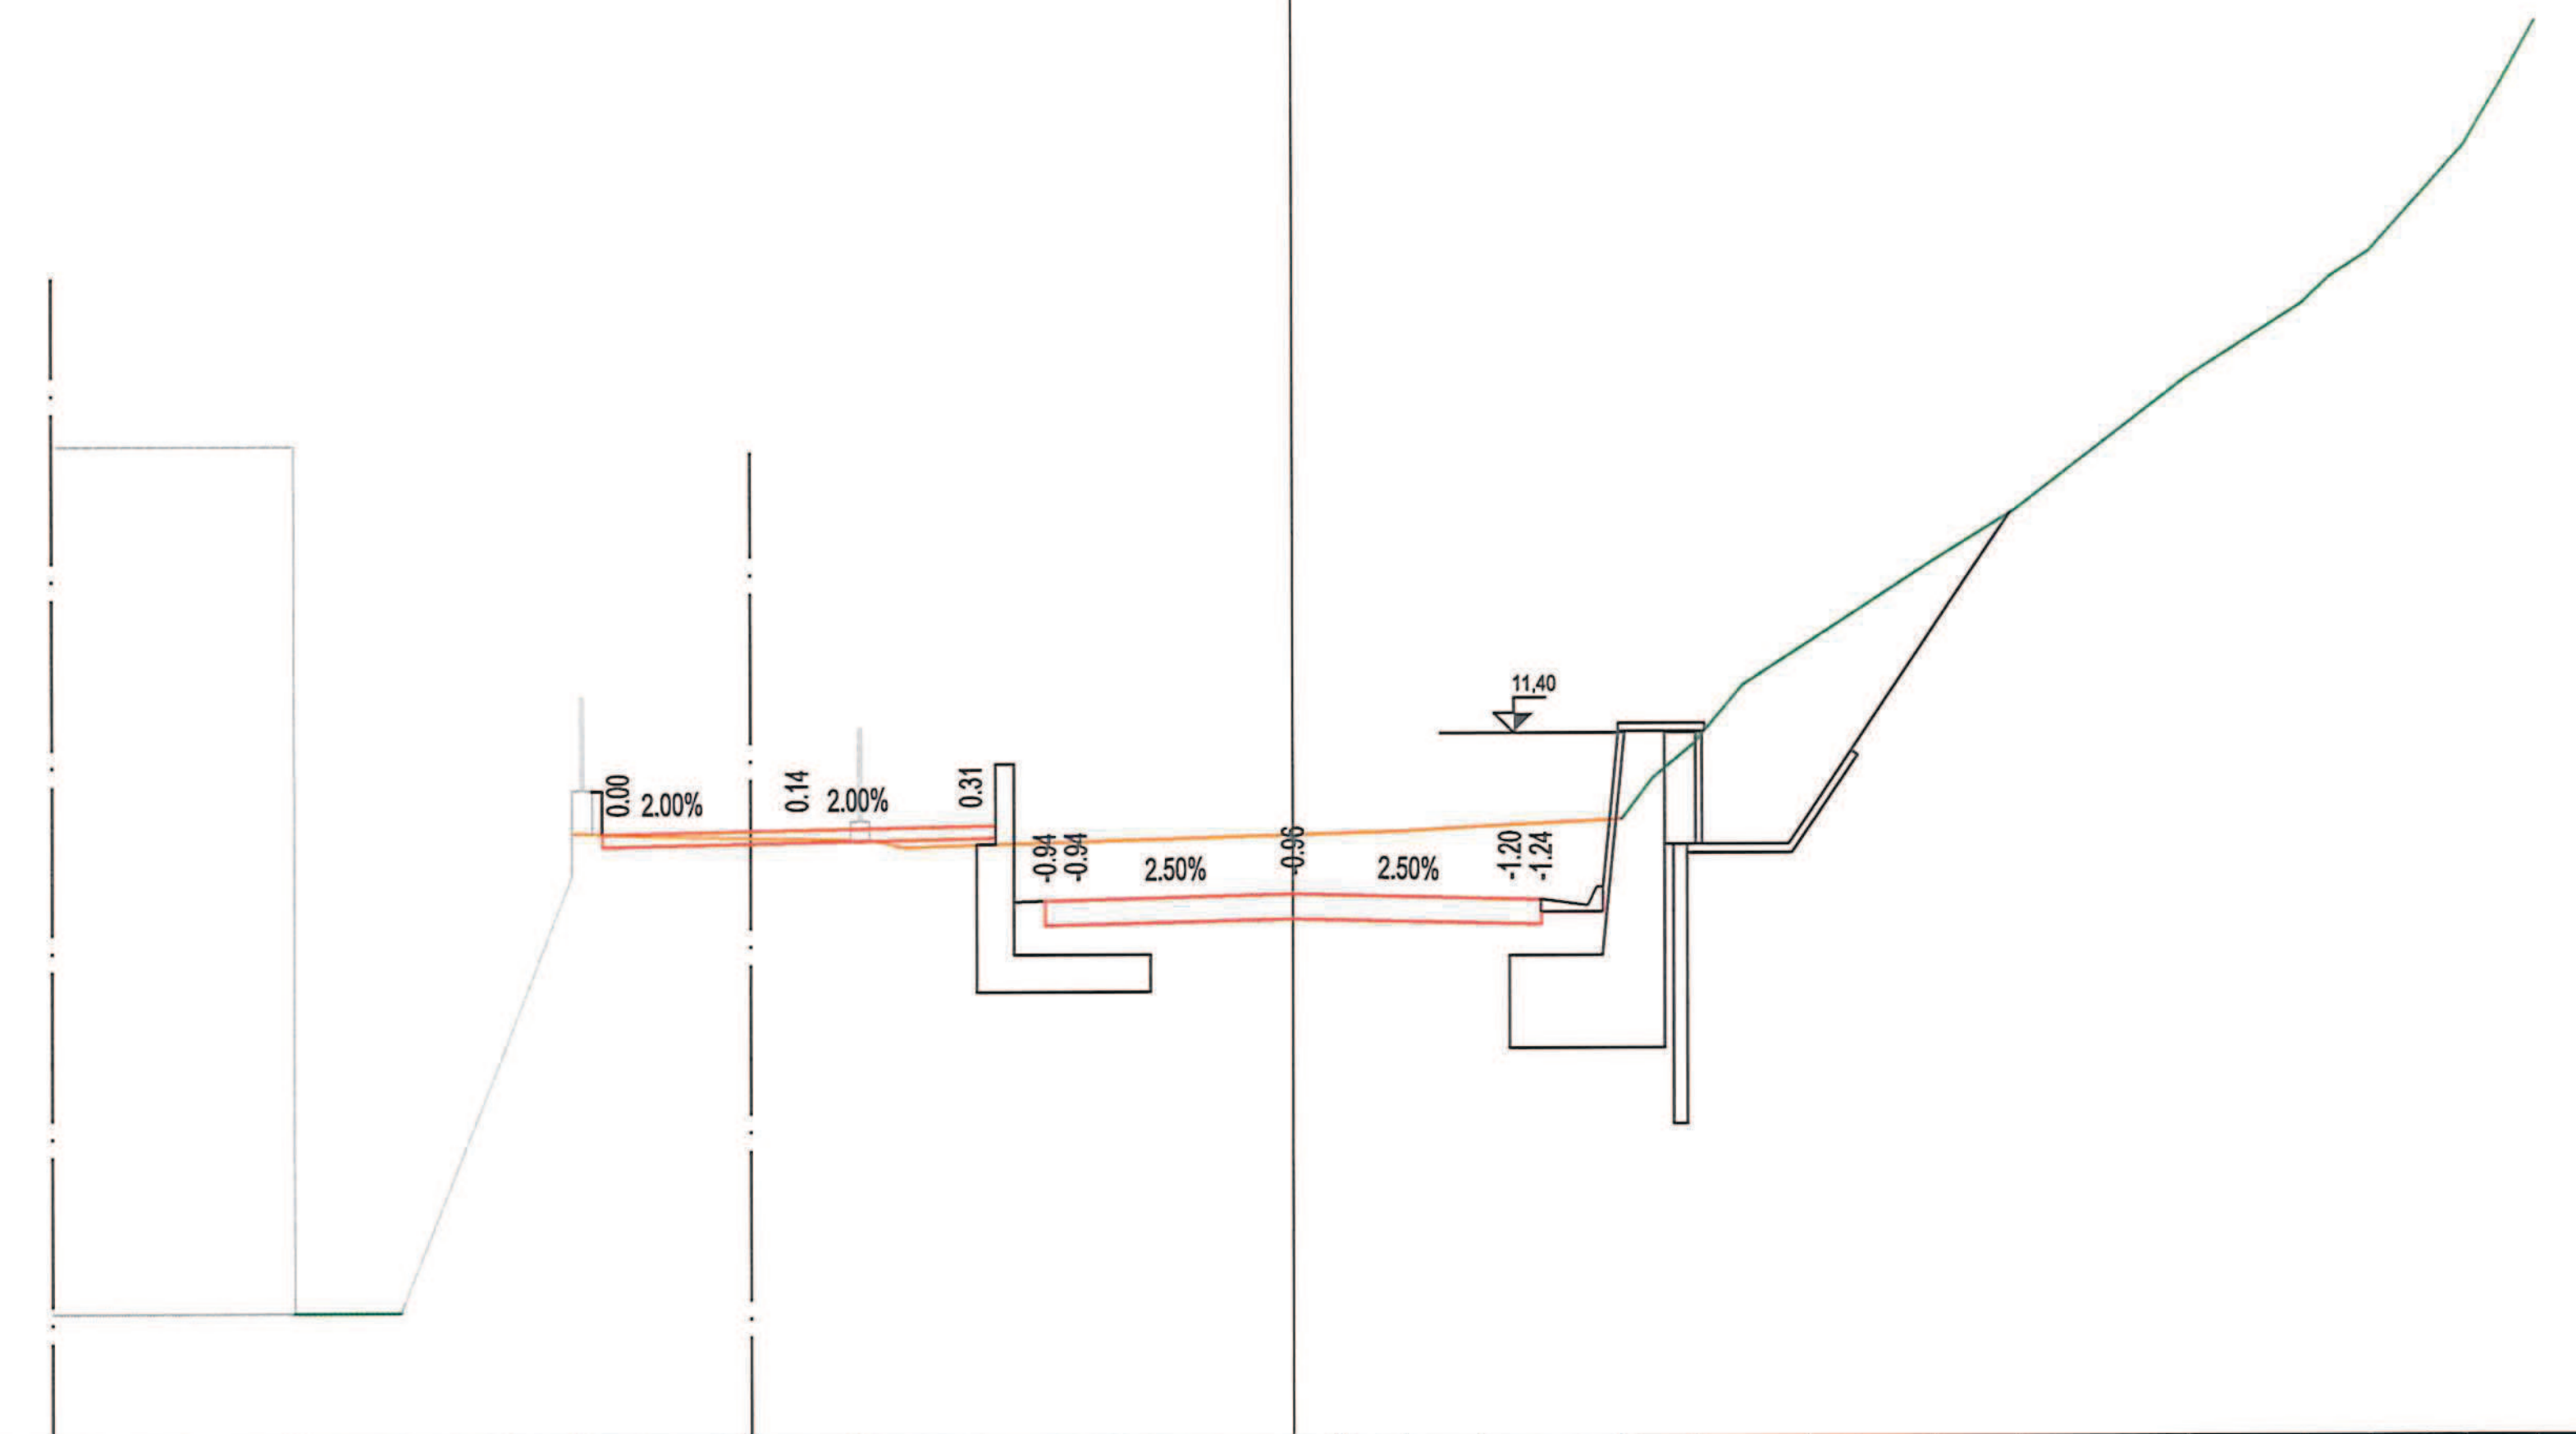

PROGRESSIVE TERRENO	-20.00, -20.00, -16.11, -14.40, -12.78, -11.50, -11.31, -10.45, -7.14, -6.84, 0.76, 1.83, 2.97, 5.29, 6.46, 8.31, 10.32, 11.64, 14.41, 16.26, 17.33, 18.85, 20.00
PARZIALI TERRENO	3.89, 0.12, 1.71, 1.62, 1.14, 1.19, 3.31, 7.90, 1.07, 1.14, 2.32, 1.17, 1.85, 2.01, 1.32, 2.77, 1.85, 1.07, 1.52, 1.15
QUOTE TERRENO	16.09, 2.09, 2.09, 2.09, 6.16, 10.52, 10.52, 9.78, 9.71, 10.01, 9.79, 9.83, 9.89, 10.01, 11.23, 12.86, 14.17, 15.00, 17.13, 18.33, 19.17, 20.88, 22.90
PROGRESSIVE PROGETTO	-11.15, -8.00, -5.00, -4.80, -4.00, -3.50, 0.00, 3.50, 4.00, 5.00, 5.00
PARZIALI PROGETTO	3.15, 3.00, 0.20, 0.50, 3.50, 3.50, 0.50, 1.00
QUOTE PROGETTO	9.80, 9.87, 9.93, 9.93, 8.71, 8.72, 8.81, 8.72, 8.71, 8.91, 8.51

PROFILO	principale
SEZIONE	7
PROGRESSIVA	60.00

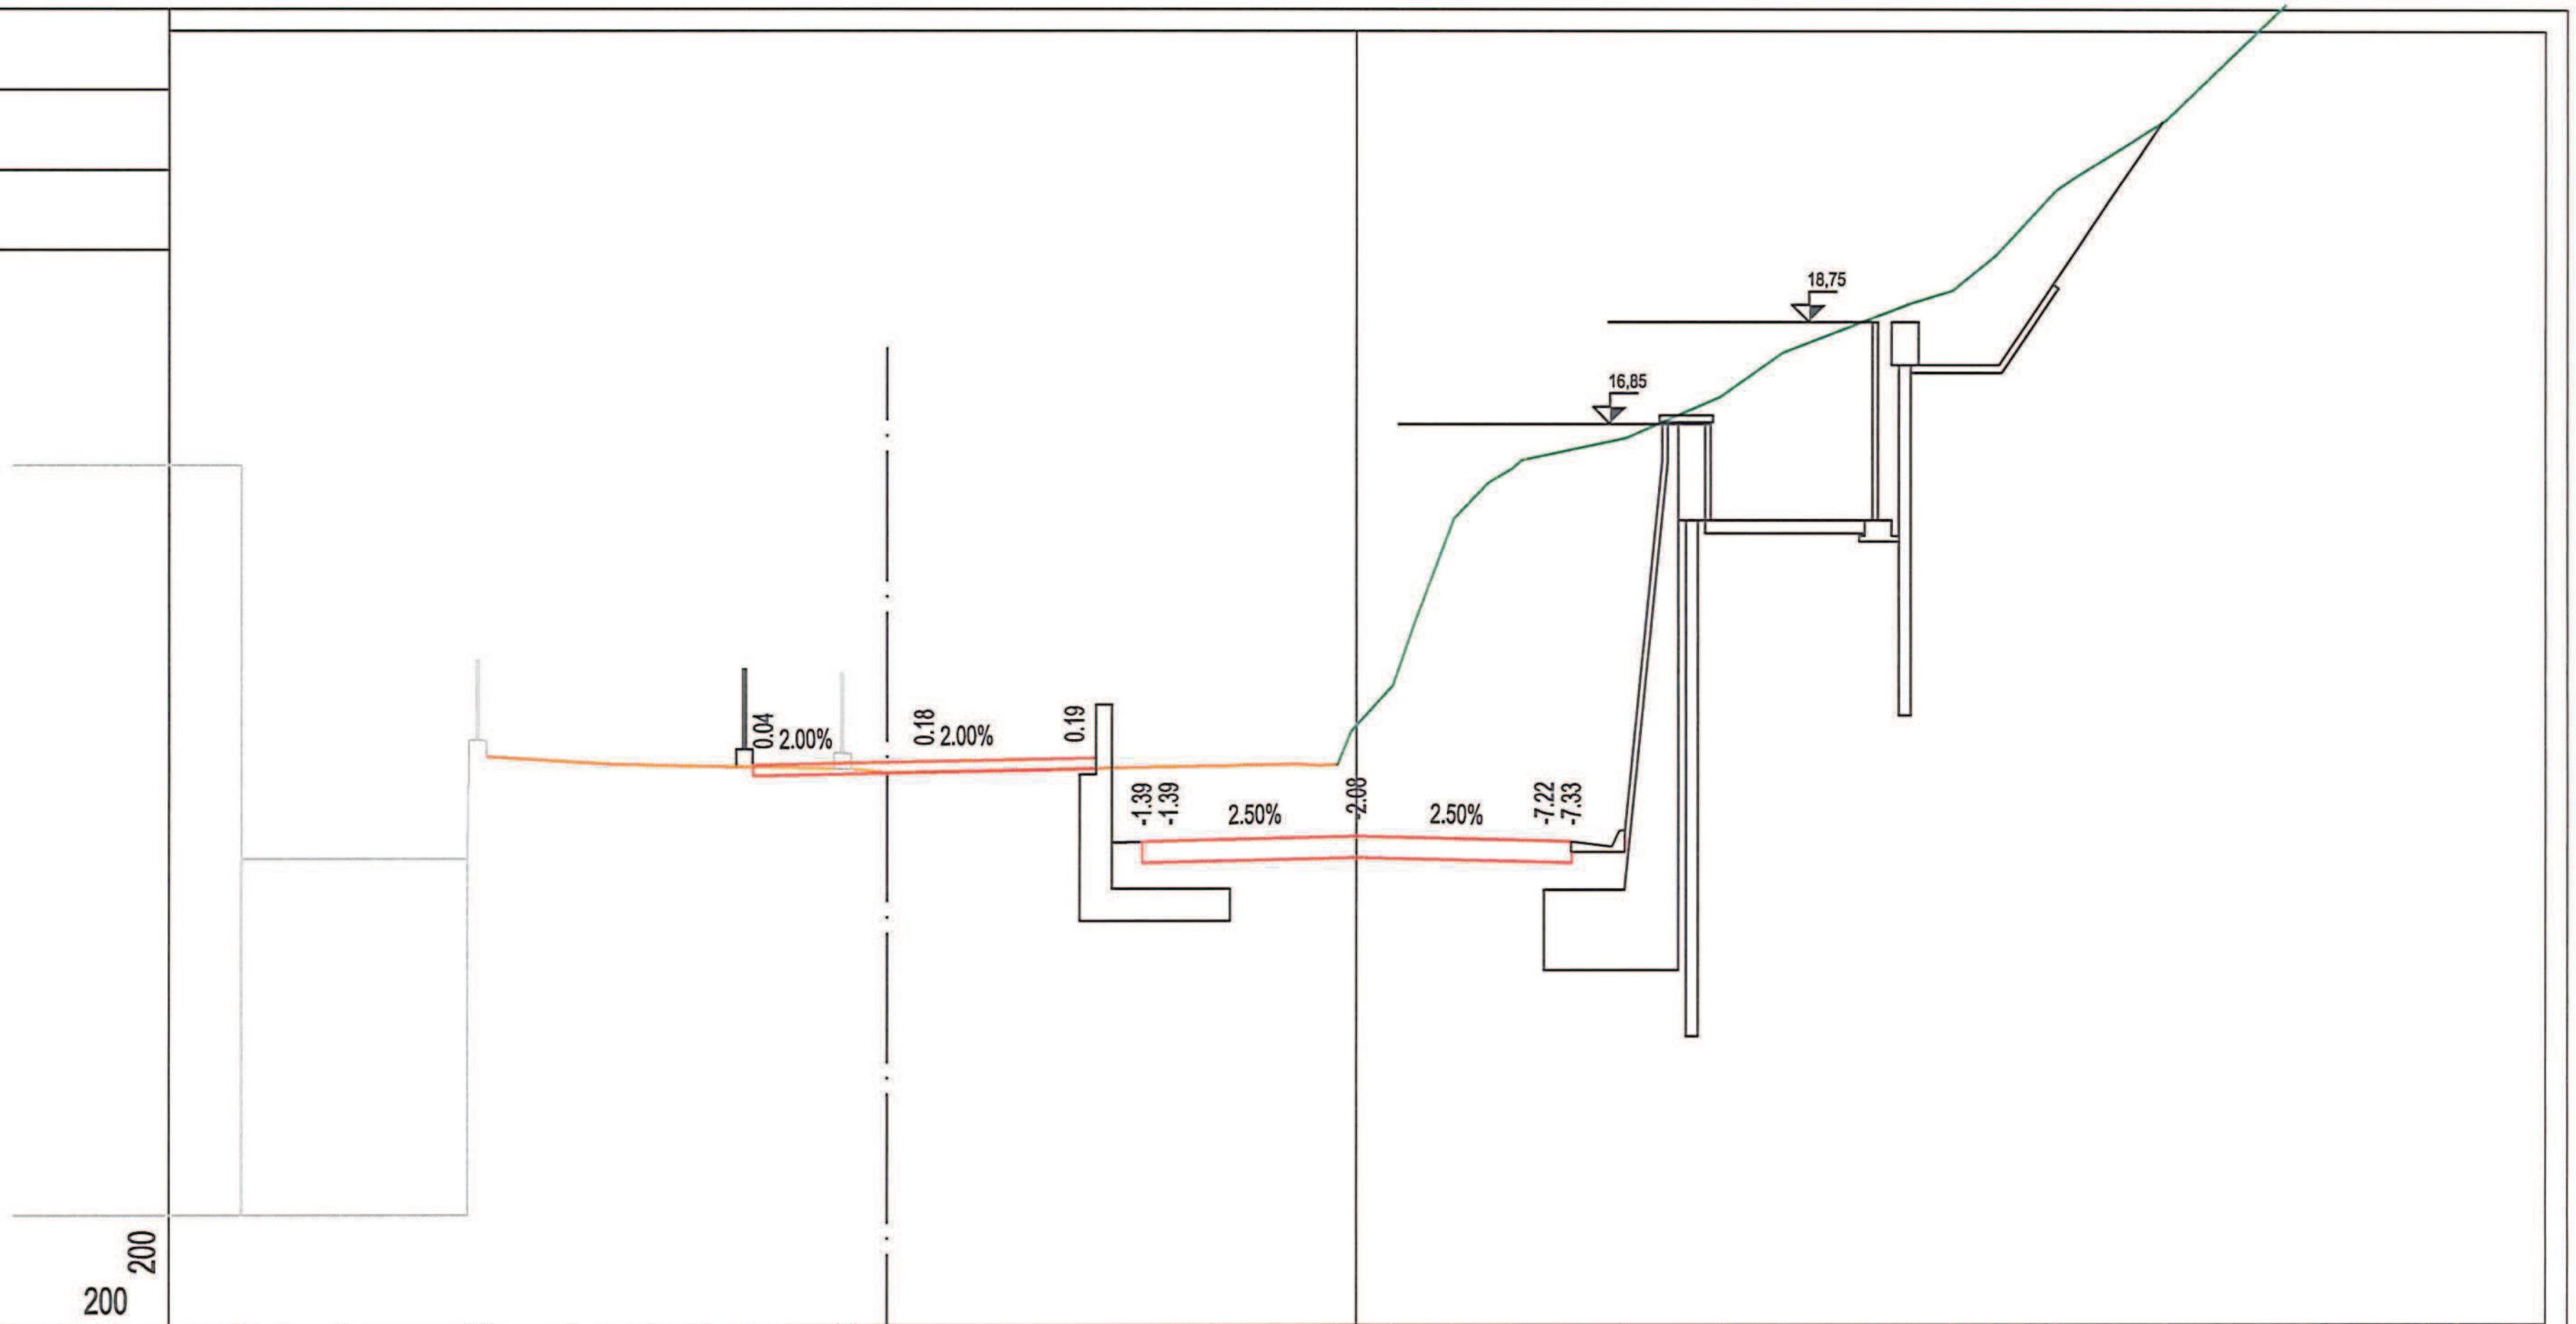

PROGRESSIVE TERRENO: -20.76, -20.76, -18.91, -16.56, -16.35, -14.61, -13.11, -12.03, -9.43, -2.75, -1.67, -0.36, 0.68, 1.78, 2.92, 5.02, 6.78, 7.93, 9.41, 11.09, 13.01, 15.05, 17.58, 19.85, 20.46

PARZIALI TERRENO: 4.24, 1.85, 2.35, 0.36, 1.59, 1.50, 1.08, 2.29, 0.05, 6.99, 1.08, 1.31, 1.04, 1.10, 1.14, 2.10, 1.76, 1.15, 1.48, 1.68, 1.92, 2.04, 2.53, 2.27, 3.11

QUOTE TERRENO: 16.09, 2.09, 2.09, 2.09, 10.94, 10.54, 10.48, 10.46, 10.71, 10.46, 10.48, 10.49, 11.97, 15.00, 16.03, 16.59, 17.36, 18.18, 18.76, 19.35, 21.21, 22.54, 25.00, 27.23, 27.84

PROGRESSIVE PROGETTO: -11.26, -11.06, -8.06, -5.06, -4.86, -4.00, -3.50, 0.00, 3.50, 4.00, 5.00, 5.00


PARZIALI PROGETTO: 0.20, 3.00, 3.00, 0.20, 0.50, 3.50, 3.50, 0.50, 1.00

QUOTE PROGETTO: 10.48, 10.48, 10.54, 10.60, 10.61, 9.04, 9.05, 9.14, 9.05, 9.04, 9.24, 8.84

PROFILO principale

SEZIONE 8

PROGRESSIVA 70.00

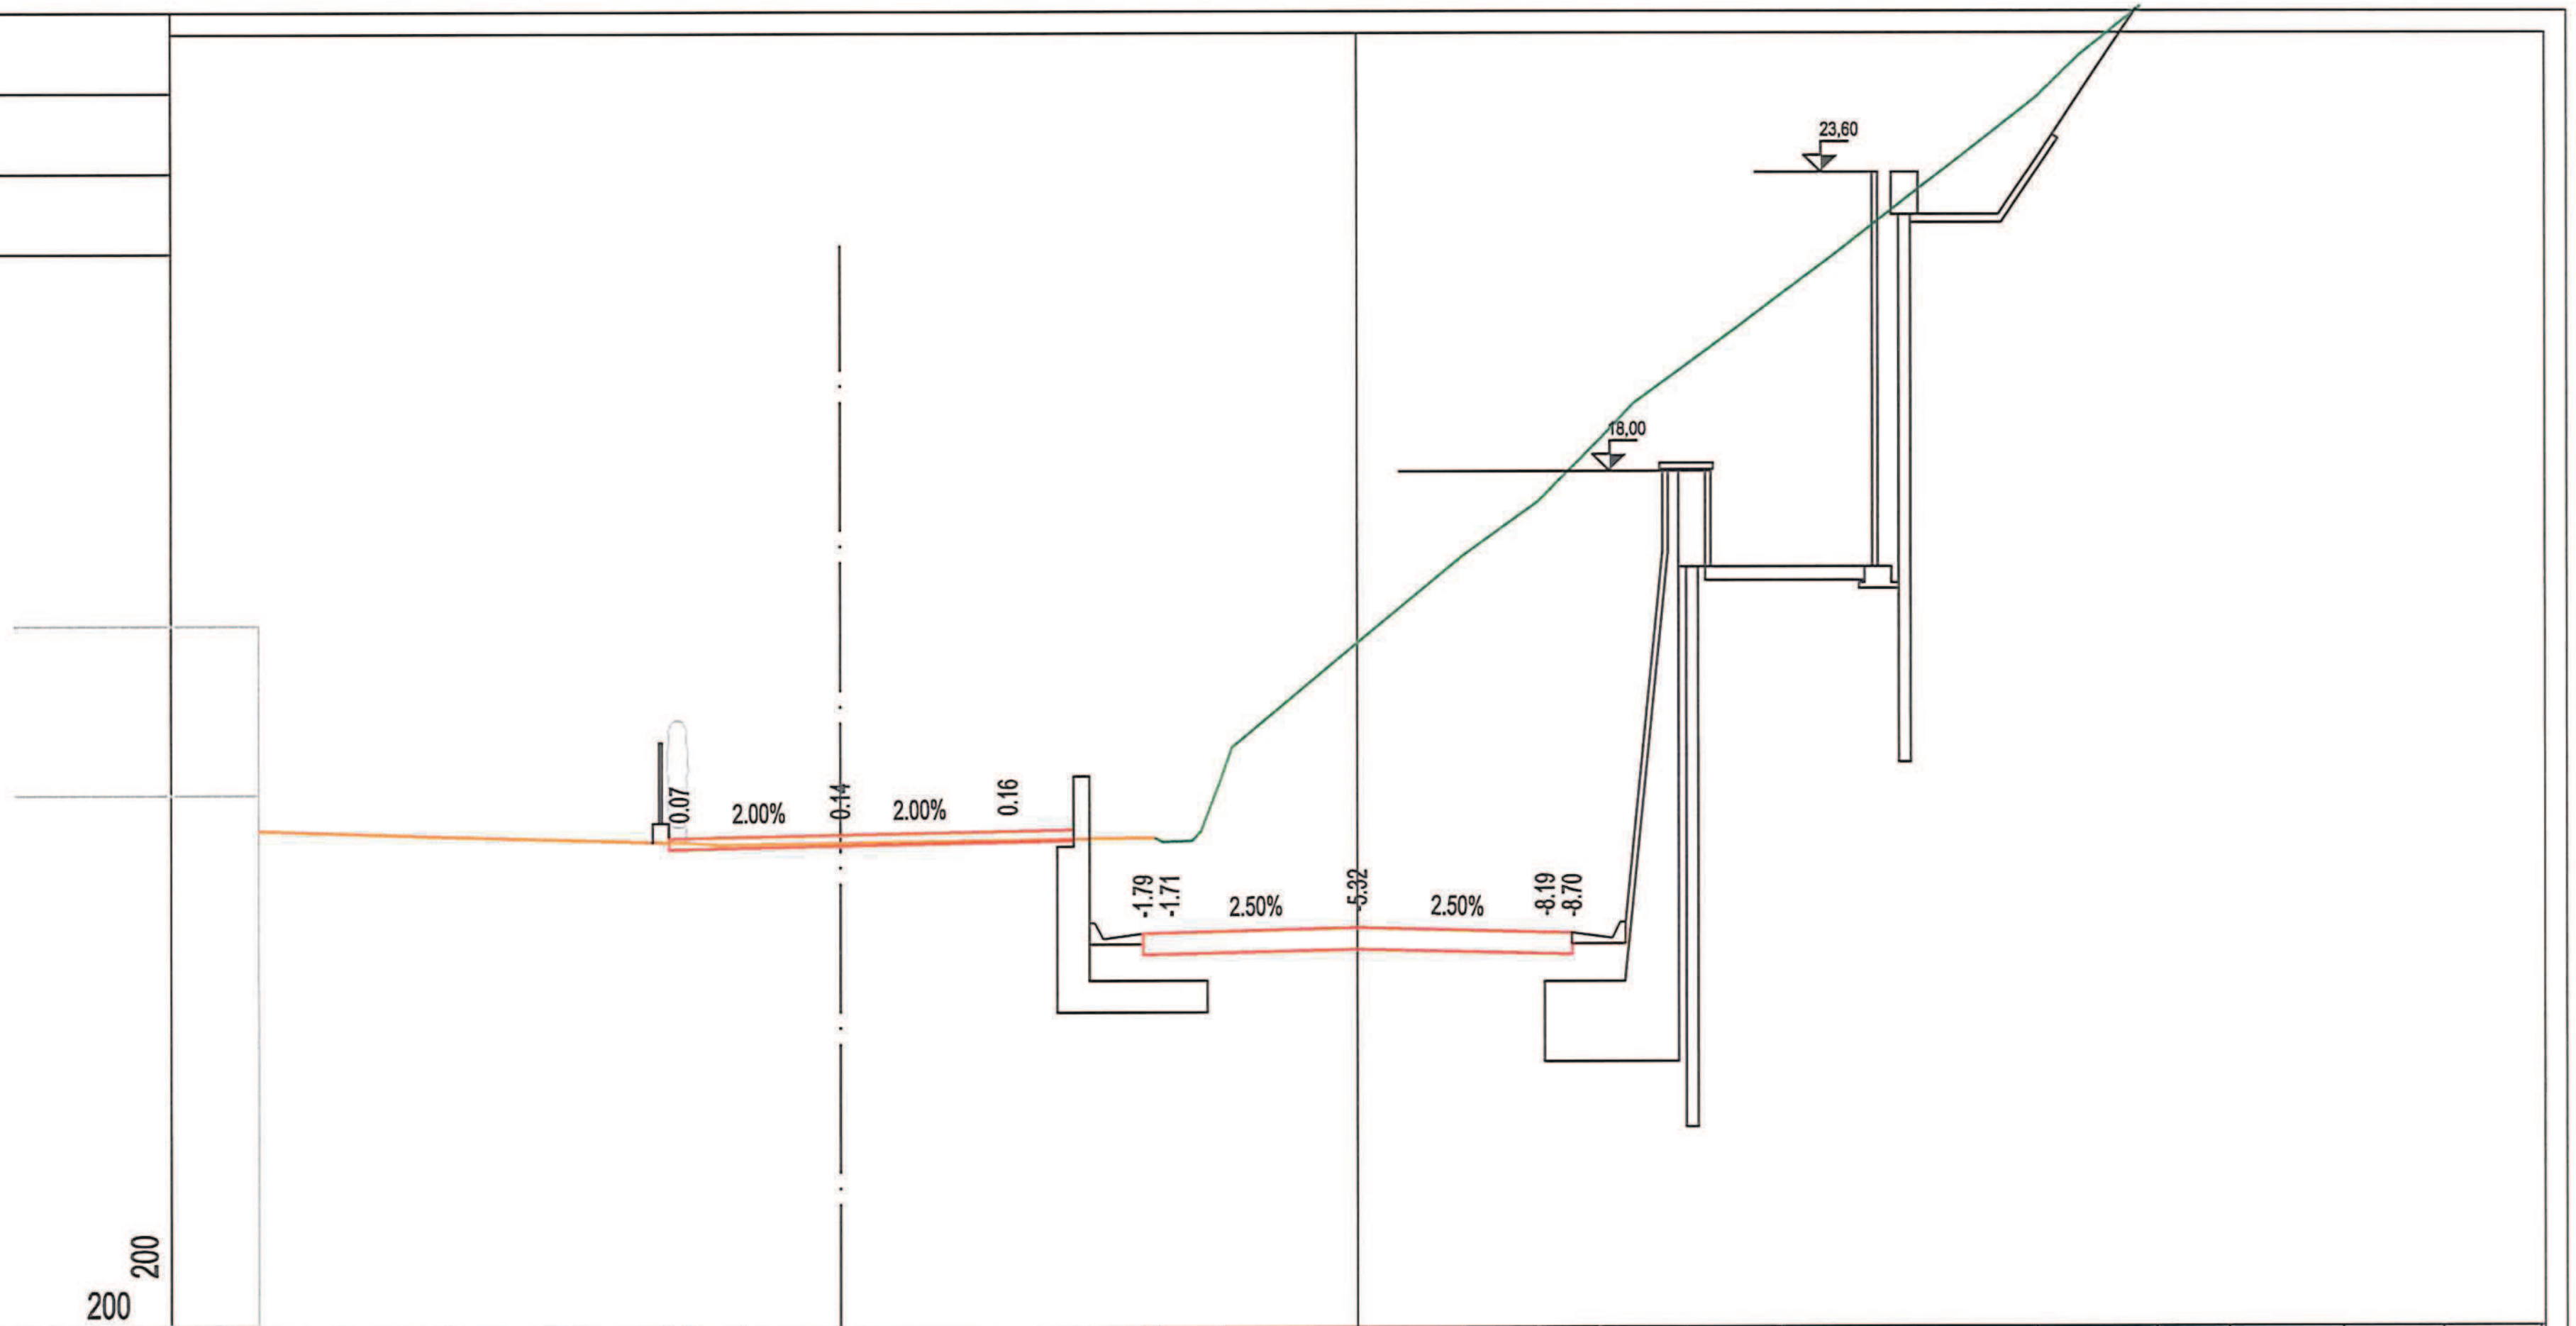

PROGRESSIVE TERRENO: -20.48 -20.48 -16.95 -12.52 -11.43 -4.06 -3.75 -2.57 0.24 1.96 3.37 4.52 6.13 7.86 12.66 14.89 16.23 18.35 20.22 22.02

PARZIALI TERRENO: [illegible] 3.53 4.11 0.24 1.41 7.37 0.31 1.18 2.81 1.72 1.41 1.15 1.61 1.73 4.80 2.23 1.34 2.12 1.87 1.80 1.41


QUOTE TERRENO: [illegible] 11.21 11.39 11.06 11.17 11.16 12.23 15.00 16.42 17.45 18.61 20.00 21.29 25.00 26.95 28.00 29.84 31.32 32.88

PROGRESSIVE PROGETTO: -12.85 -12.65 -9.65 -6.52 -5.30 -3.50 0.00 3.50 4.00

PARZIALI PROGETTO: 0.20 3.00 3.13 1.22 0.50 3.50 3.50 0.50


QUOTE PROGETTO: 11.17 11.17 11.23 11.29 11.32 9.39 9.48 9.39 9.38

PROFILO	principale
SEZIONE	9
PROGRESSIVA	80.00

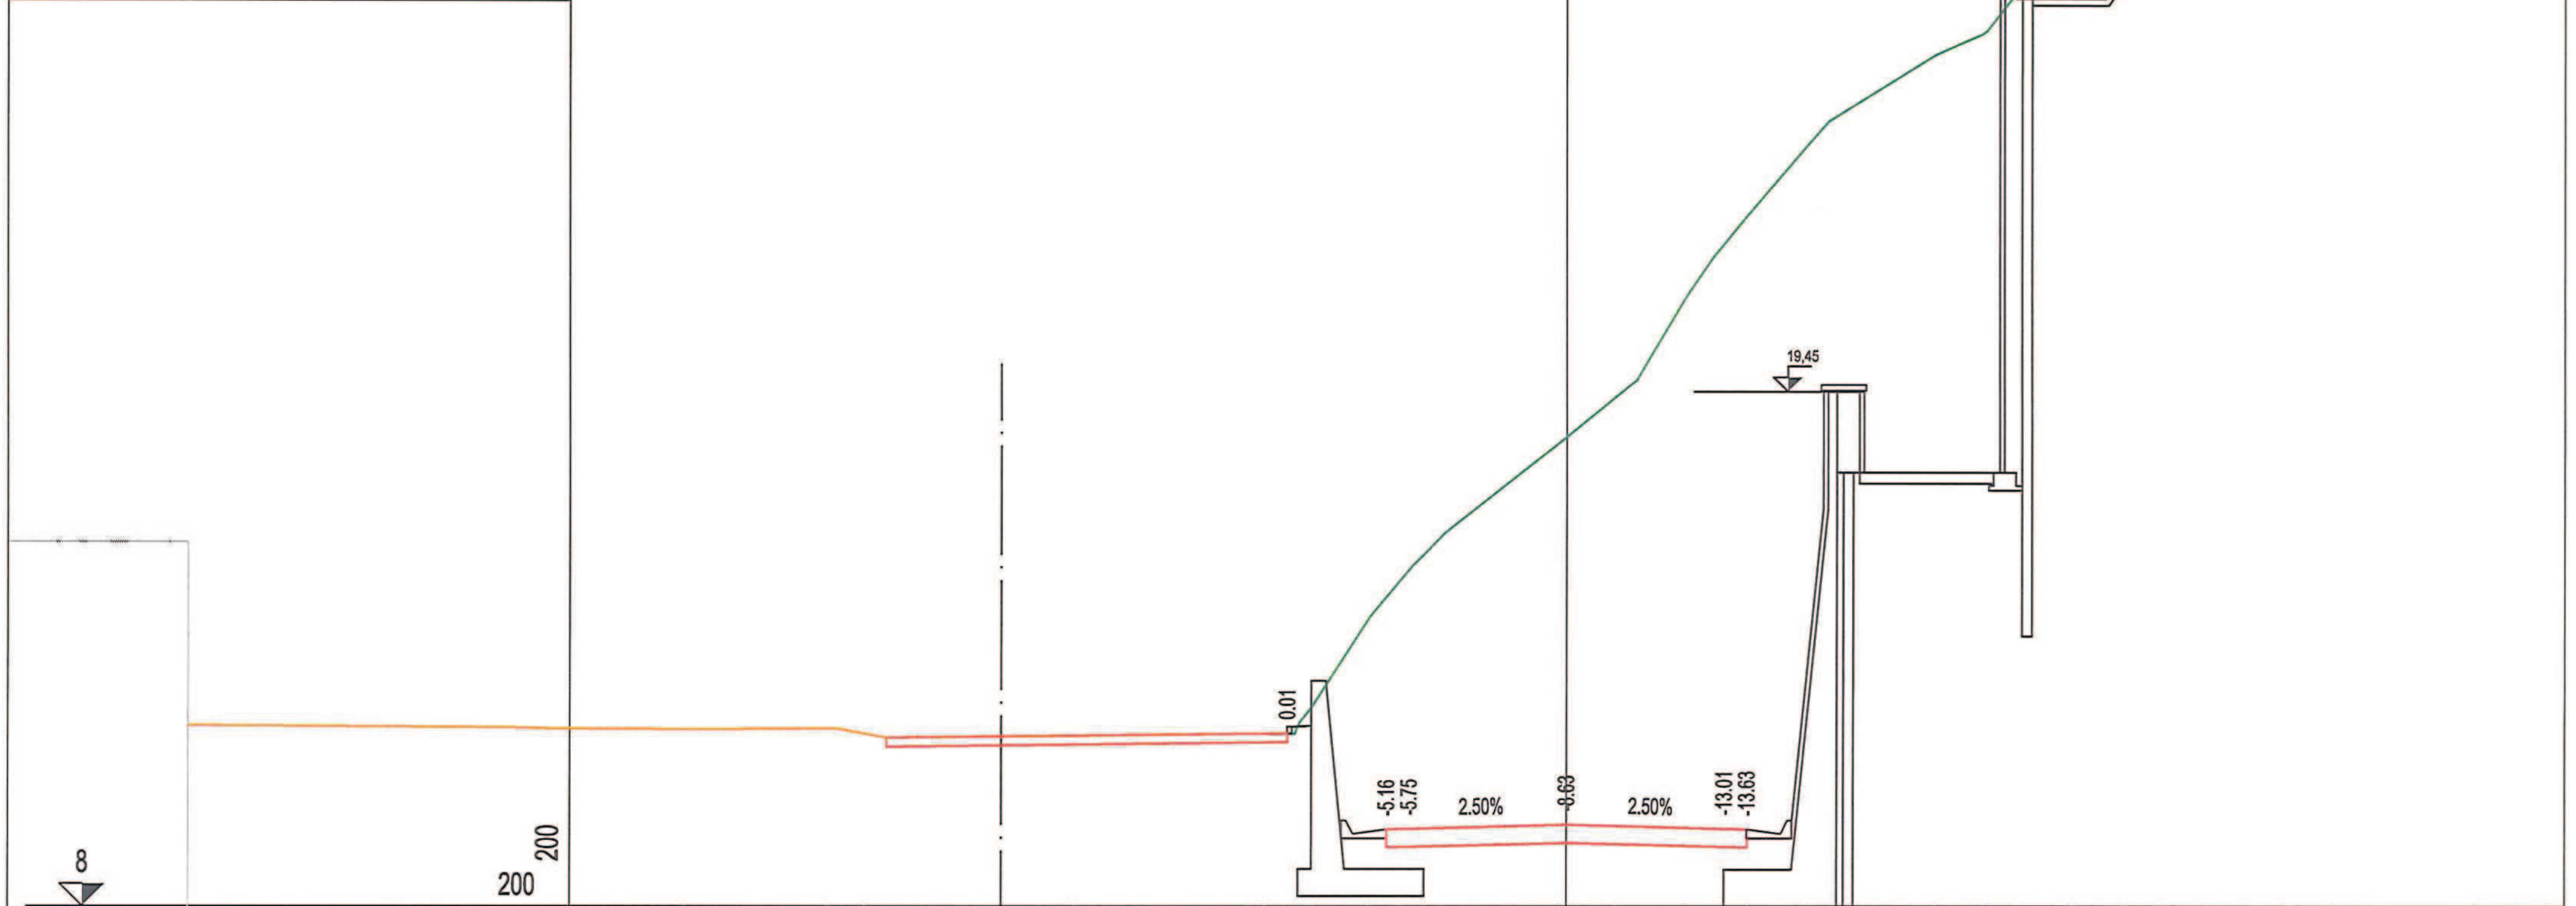


PROGRESSIVE TERRENO	-19.57 · -16.41 · -15.31 · -10.92 · -7.03 · -6.71 · -5.67 · -4.37 · -3.16 · -0.03 · 1.10 · 2.67 · 4.02 · 5.41 · 8.16 · 9.22 · 11.23 · 12.31 · 14.18 · 15.99 · 17.04 · 20.12 · 21.73
PARZIALI TERRENO	2.87 · 3.16 · 0.85 · 4.64 · 3.89 · 0.32 · 1.04 · 1.30 · 1.21 · 3.13 · 1.13 · 1.57 · 1.35 · 1.39 · 2.75 · 1.06 · 2.01 · 1.08 · 1.87 · 1.81 · 1.05 · 3.08 · 1.61 · 2.38
QUOTE TERRENO	11.93 · 11.95 · 11.78 · 11.78 · 11.83 · 11.83 · 12.42 · 14.42 · 15.83 · 18.42 · 19.34 · 21.60 · 23.37 · 25.00 · 26.94 · 27.40 · 30.00 · 31.35 · 33.15 · 34.86 · 35.52 · 37.42 · 38.26
PROGRESSIVE PROGETTO	-6.20 · -5.00 · -4.00 · -3.50 · 0.00 · 3.50 · 4.00 · 5.00 · 5.00
PARZIALI PROGETTO	1.00 · 0.50 · 3.50 · 3.50 · 0.50 · 1.00
QUOTE PROGETTO	11.84 · 9.51 · 9.51 · 9.72 · 9.81 · 9.72 · 9.71 · 9.91 · 9.51

PROFILO	principale
SEZIONE	10
PROGRESSIVA	85.00

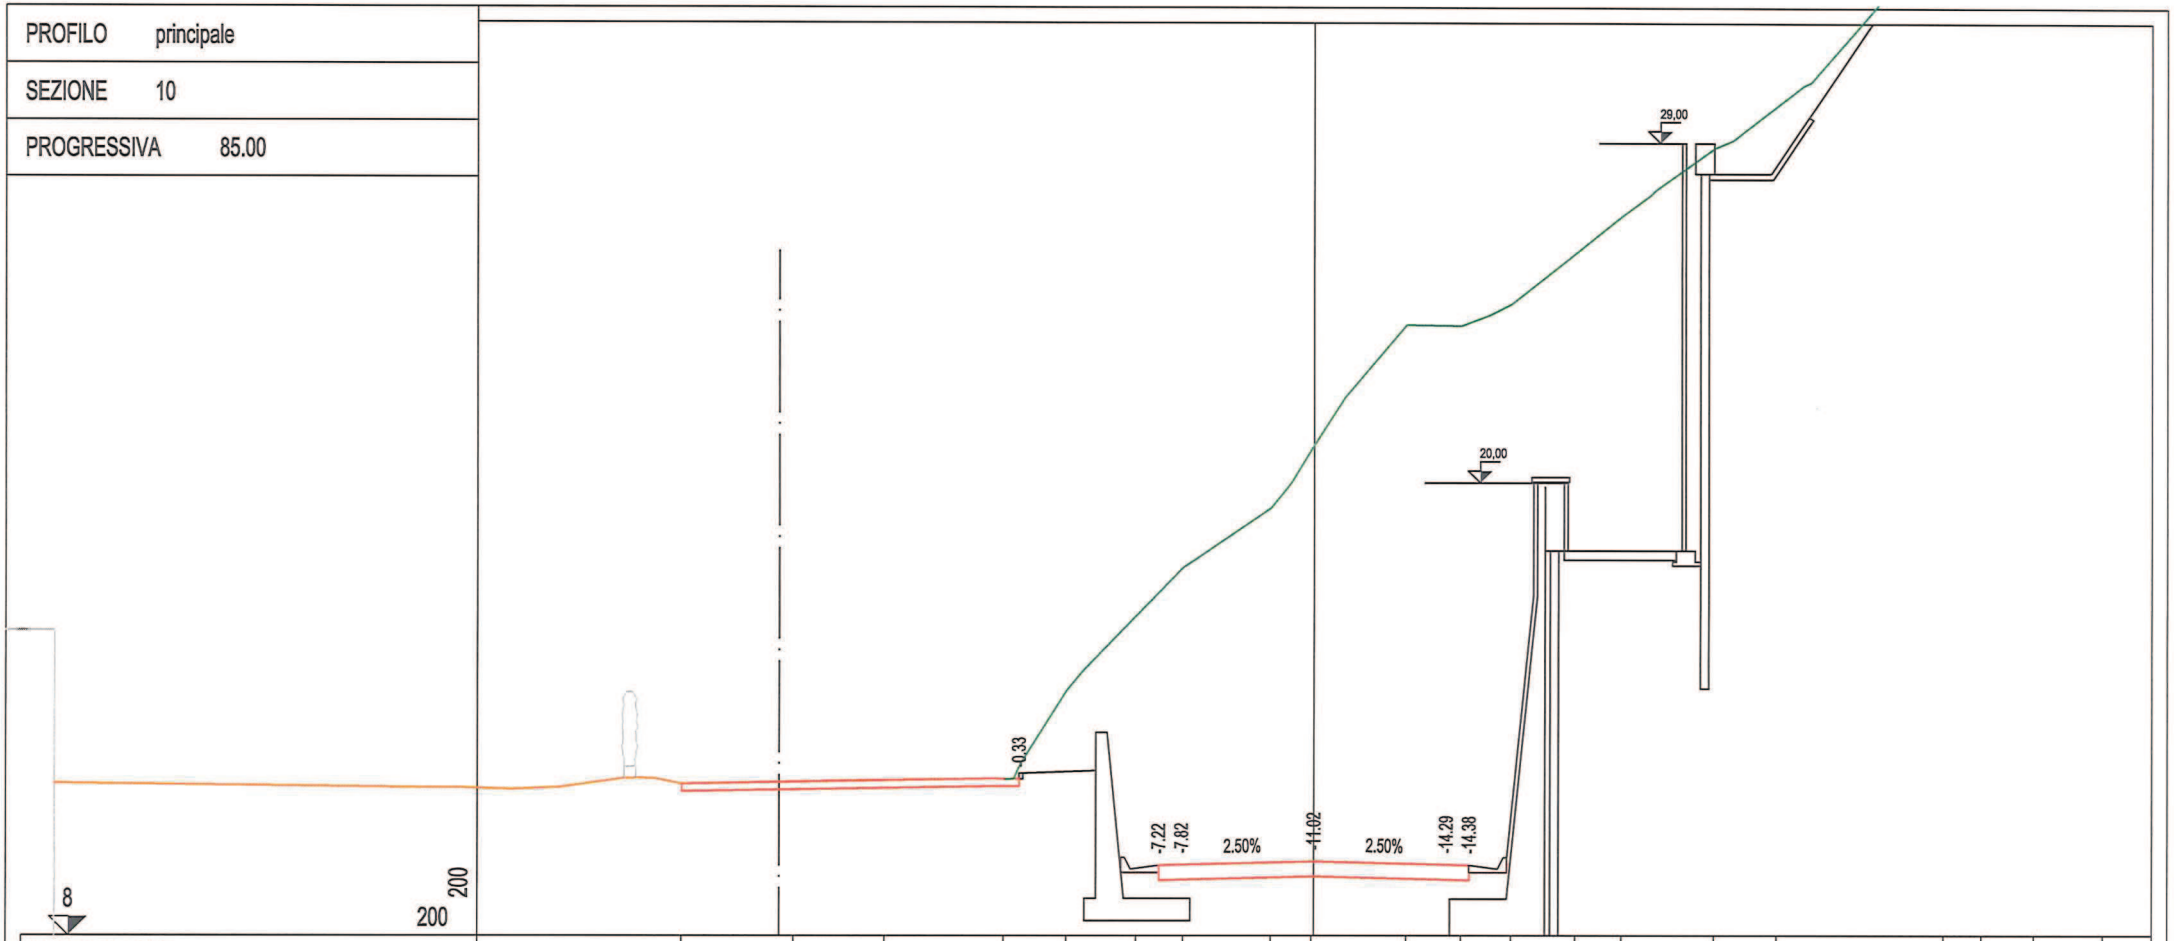


PROGRESSIVE TERRENO	-16.72		-13.77		-11.36		-8.21	-6.55	-4.71	-3.46	-1.14	-0.07	2.45	3.89	5.21	6.90	8.13	10.56	12.21		16.62	17.62	19.00	20.81
PARZIALI TERRENO		2.95		2.41			1.66	1.84	1.25	2.32	1.07	2.52	1.44	1.32	1.69	1.23	2.43	1.65	4.41		1.00	1.38	1.81	2.30
QUOTE TERRENO	12.04		12.09		12.14		12.16	14.50	16.48	17.76	19.34	20.90	24.20	24.18	24.75	26.09	27.07	28.88	30.00		34.73	35.62	36.90	37.89
PROGRESSIVE PROGETTO							-7.80		-5.11	-4.11	-3.61	0.00		3.50	4.11	5.11	5.11							
PARZIALI PROGETTO									1.00	0.61	3.50	3.50		0.61	1.00									
QUOTE PROGETTO							12.16		9.68	9.68	9.98	9.98		9.89	9.88	10.08	9.68							

PROFILO	principale
SEZIONE	11
PROGRESSIVA	90.00

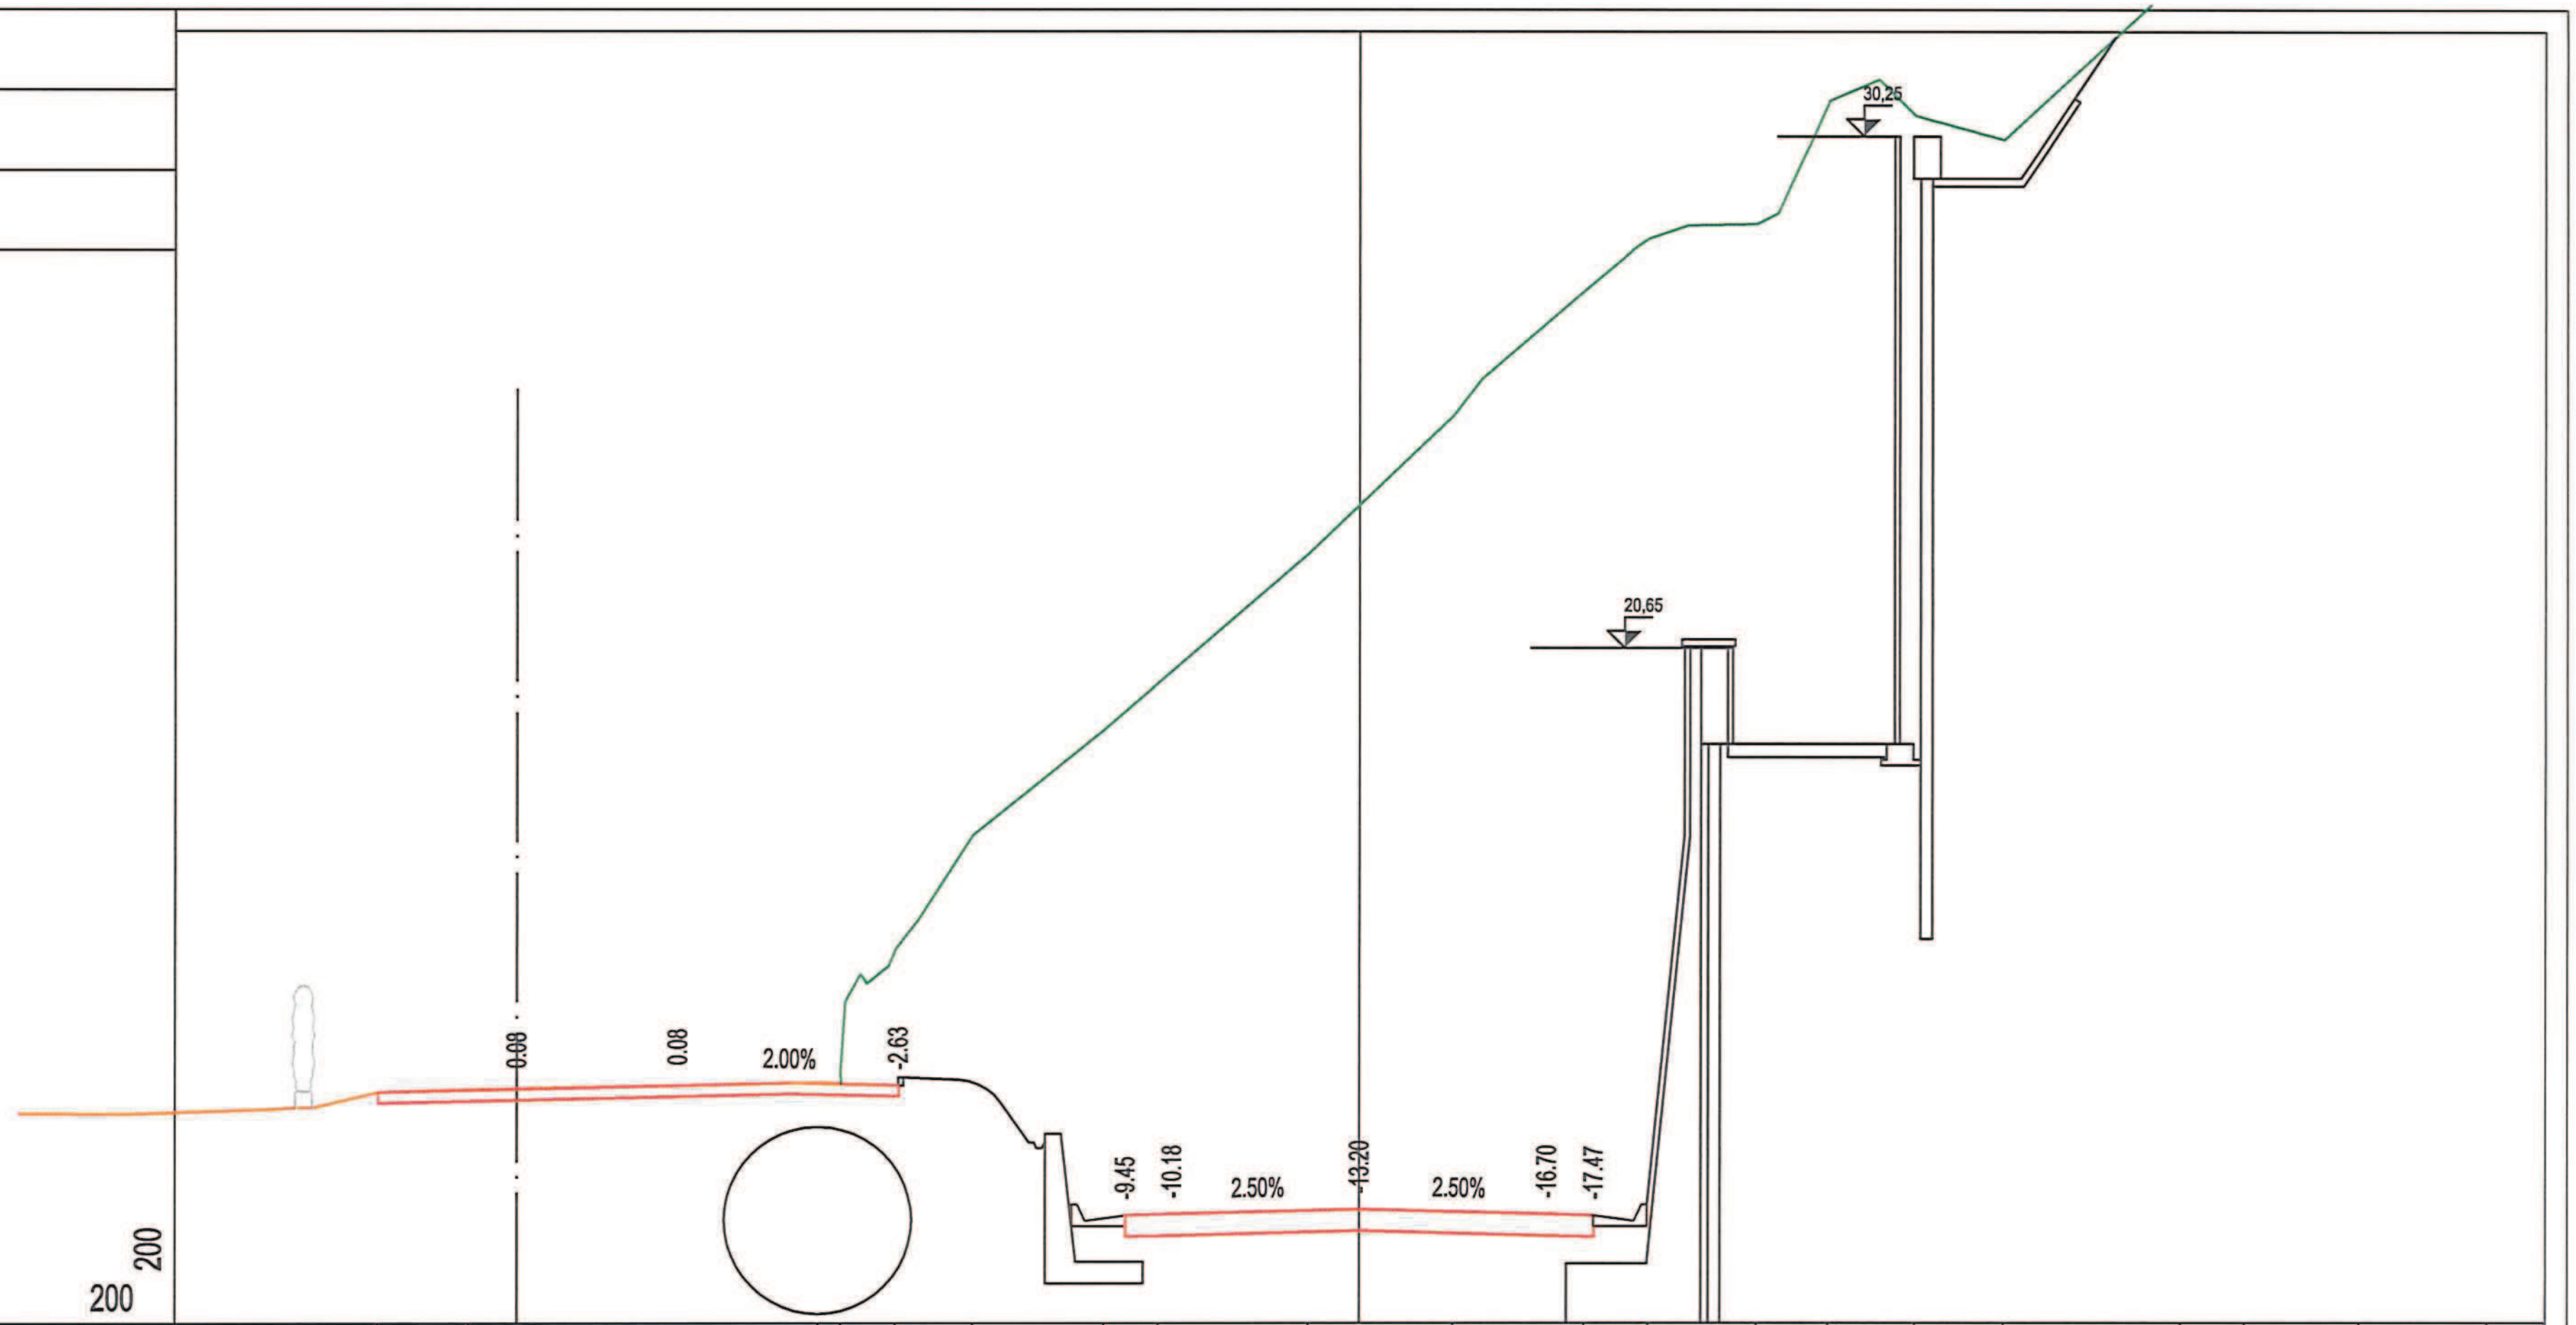


PROGRESSIVE TERRENO	-18.33, -16.63, -10.72, -9.60, -8.68, -7.23, -4.77, -3.75, -0.95, 1.75, 4.20, 5.39, 7.40, 8.74, 10.36, 12.01, 15.31, 16.50, 18.64, 21.01, 22.07
PARZIALI TERRENO	1.70, 6.51, 0.43, 0.01, 1.02, 1.45, 2.46, 1.02, 2.80, 2.70, 2.45, 1.19, 2.01, 1.34, 1.62, 1.65, 3.30, 1.19, 2.14, 2.37, 1.06, 2.93
QUOTE TERRENO	12.33, 12.38, 12.51, 12.50, 15.00, 17.15, 19.12, 20.00, 22.41, 25.00, 27.34, 28.33, 28.60, 30.86, 30.63, 30.18, 33.22, 33.69, 35.00, 36.45, 37.15
PROGRESSIVE PROGETTO	-8.62, -5.37, -4.37, -4.37, -3.50, 0.00, 3.50, 4.37, 5.37, 5.37
PARZIALI PROGETTO	1.00, 0.87, 3.50, 3.50, 0.87, 1.00
QUOTE PROGETTO	12.46, 9.82, 9.82, 10.02, 10.04, 10.13, 10.04, 10.02, 10.22, 9.82

PROFILO	principale
SEZIONE	12
PROGRESSIVA	95.00

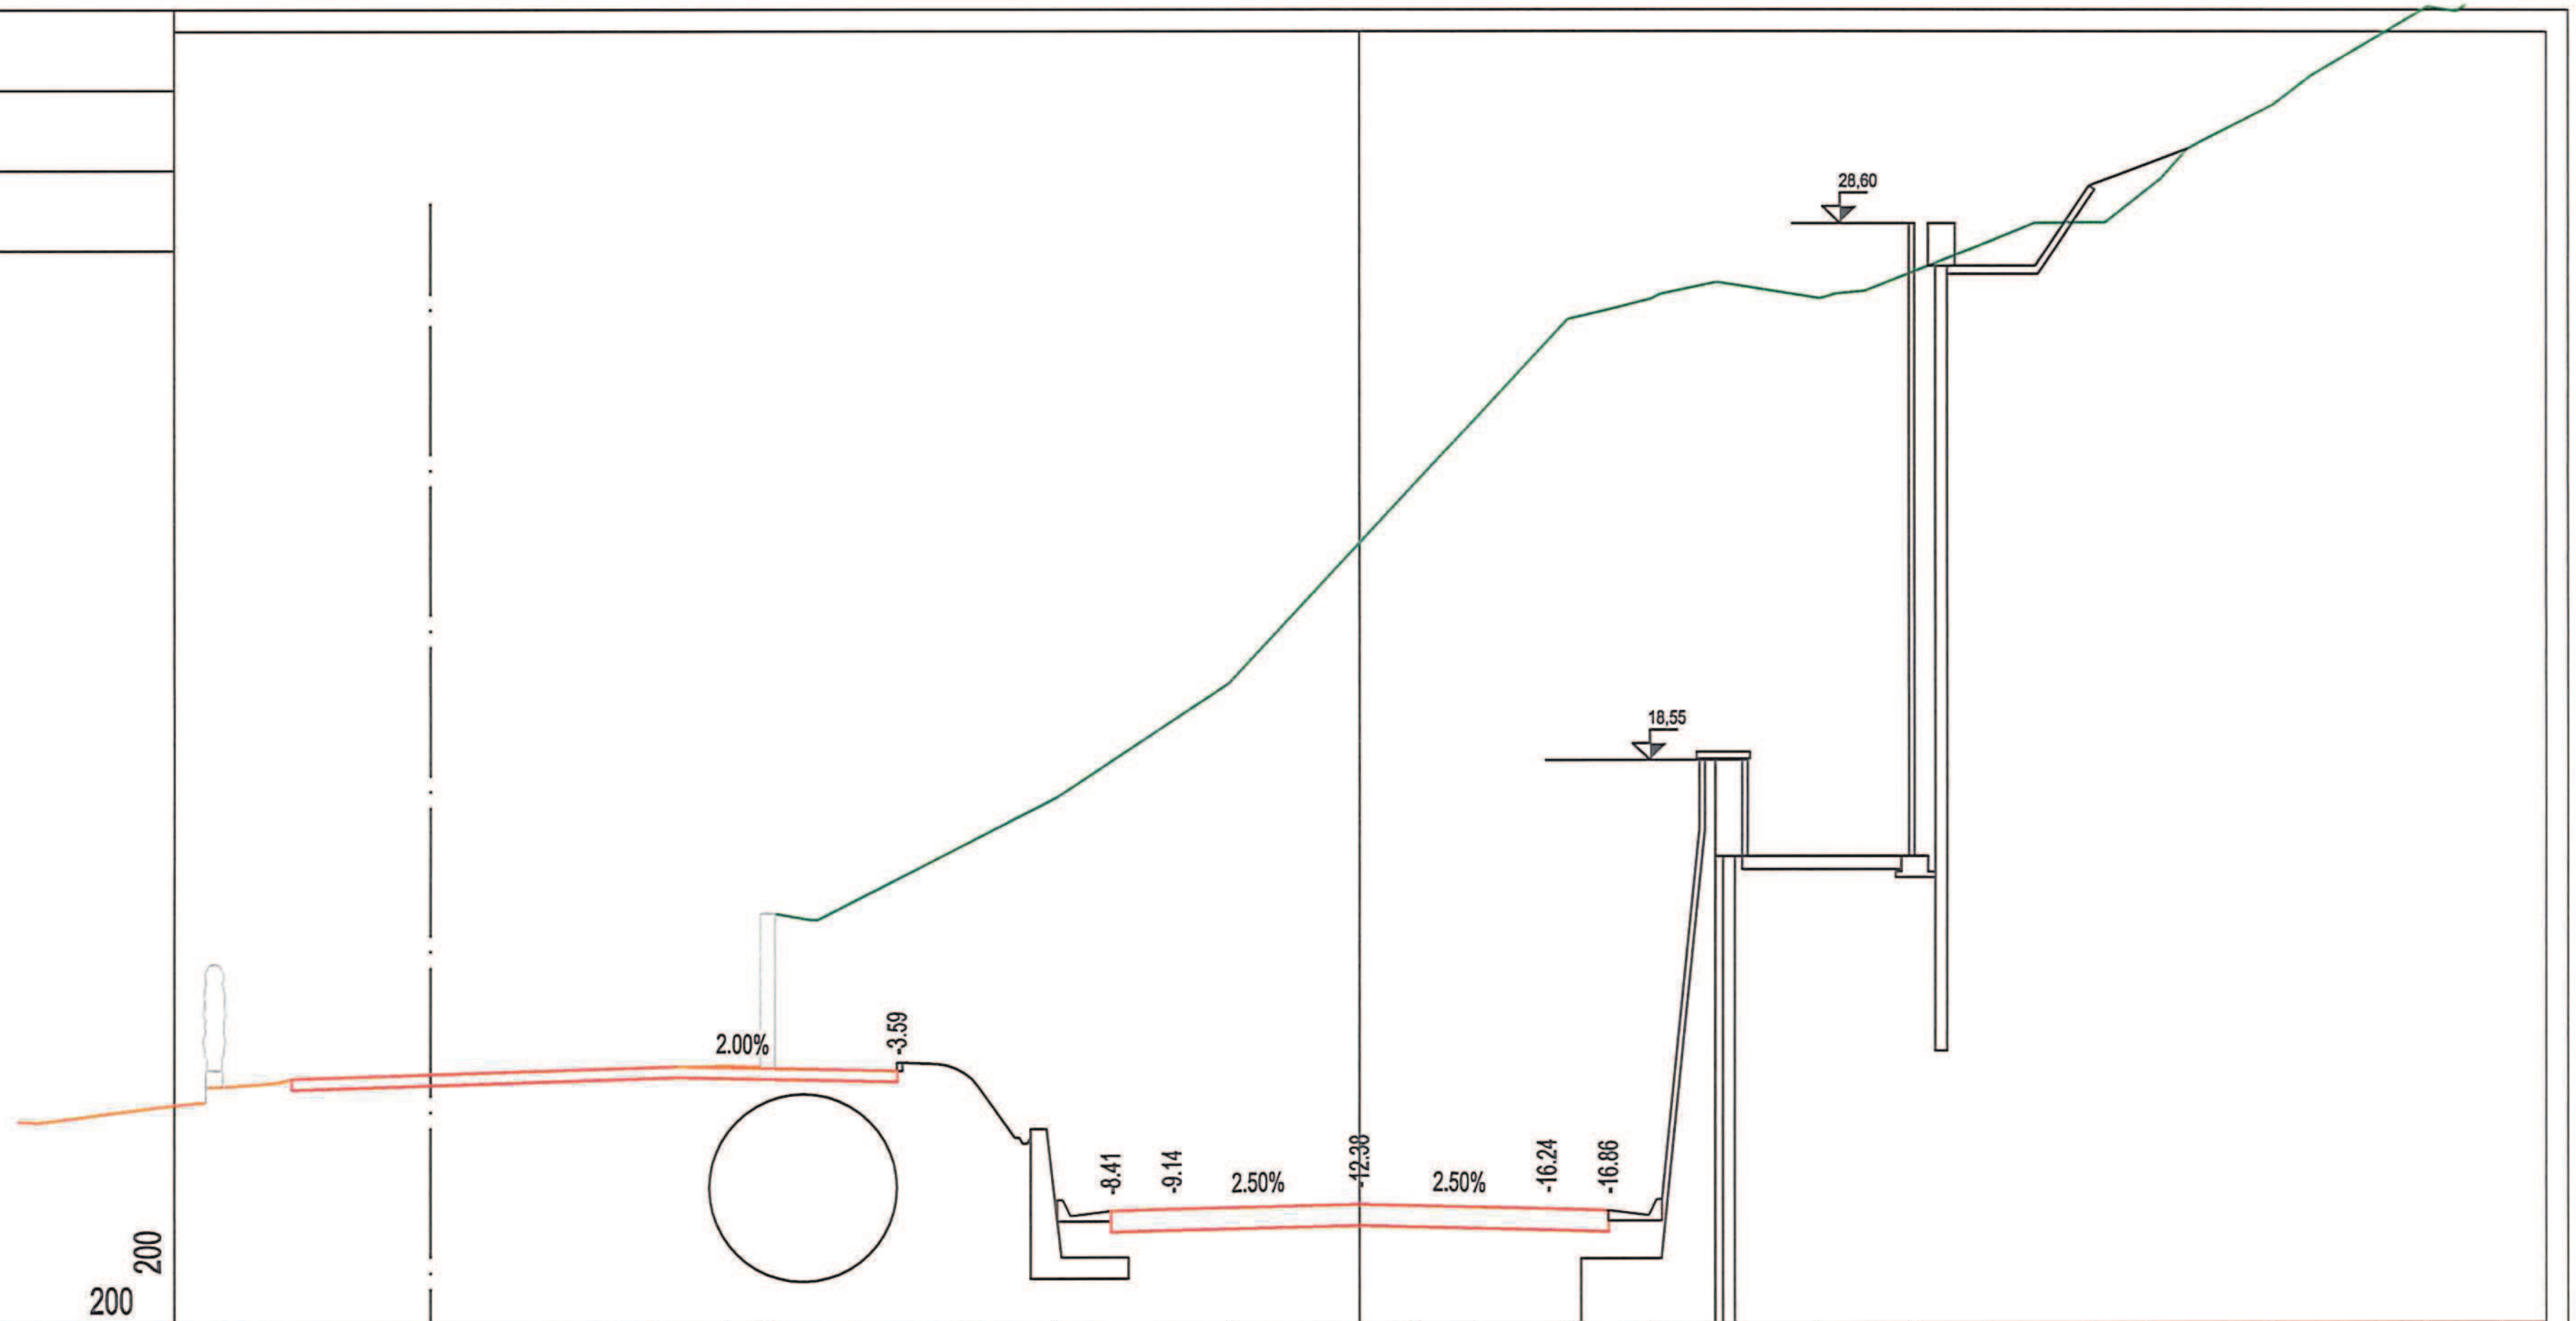

PROGRESSIVE TERRENO	-13.12, -11.83, -10.93, -5.68, -2.44, 1.02, 2.20, 3.88, 5.43, 6.66, 8.57, 10.33, 11.60, 13.66, 14.72, 17.03, 19.89, 21.28
PARZIALI TERRENO	1.29, 0.64, 0.26, 5.25, 3.24, 3.46, 1.18, 1.68, 1.55, 1.23, 1.91, 1.76, 1.27, 2.06, 1.06, 2.31, 2.86, 1.39, 1.70
QUOTE TERRENO	12.83, 12.85, 15.70, 17.86, 20.00, 23.73, 25.00, 26.81, 27.19, 27.51, 27.20, 27.70, 28.21, 28.61, 29.26, 30.84, 32.67, 33.20
PROGRESSIVE PROGETTO	-8.64, -5.64, -4.64, -4.64, -3.50, 0.00, 3.50, 4.64, 5.64, 5.64
PARZIALI PROGETTO	1.00, 1.14, 3.50, 3.50, 1.14, 1.00
QUOTE PROGETTO	12.75, 9.93, 9.93, 10.13, 10.16, 10.25, 10.16, 10.13, 10.33, 9.93


PROFILO	principale
SEZIONE	13
PROGRESSIVA	100.00

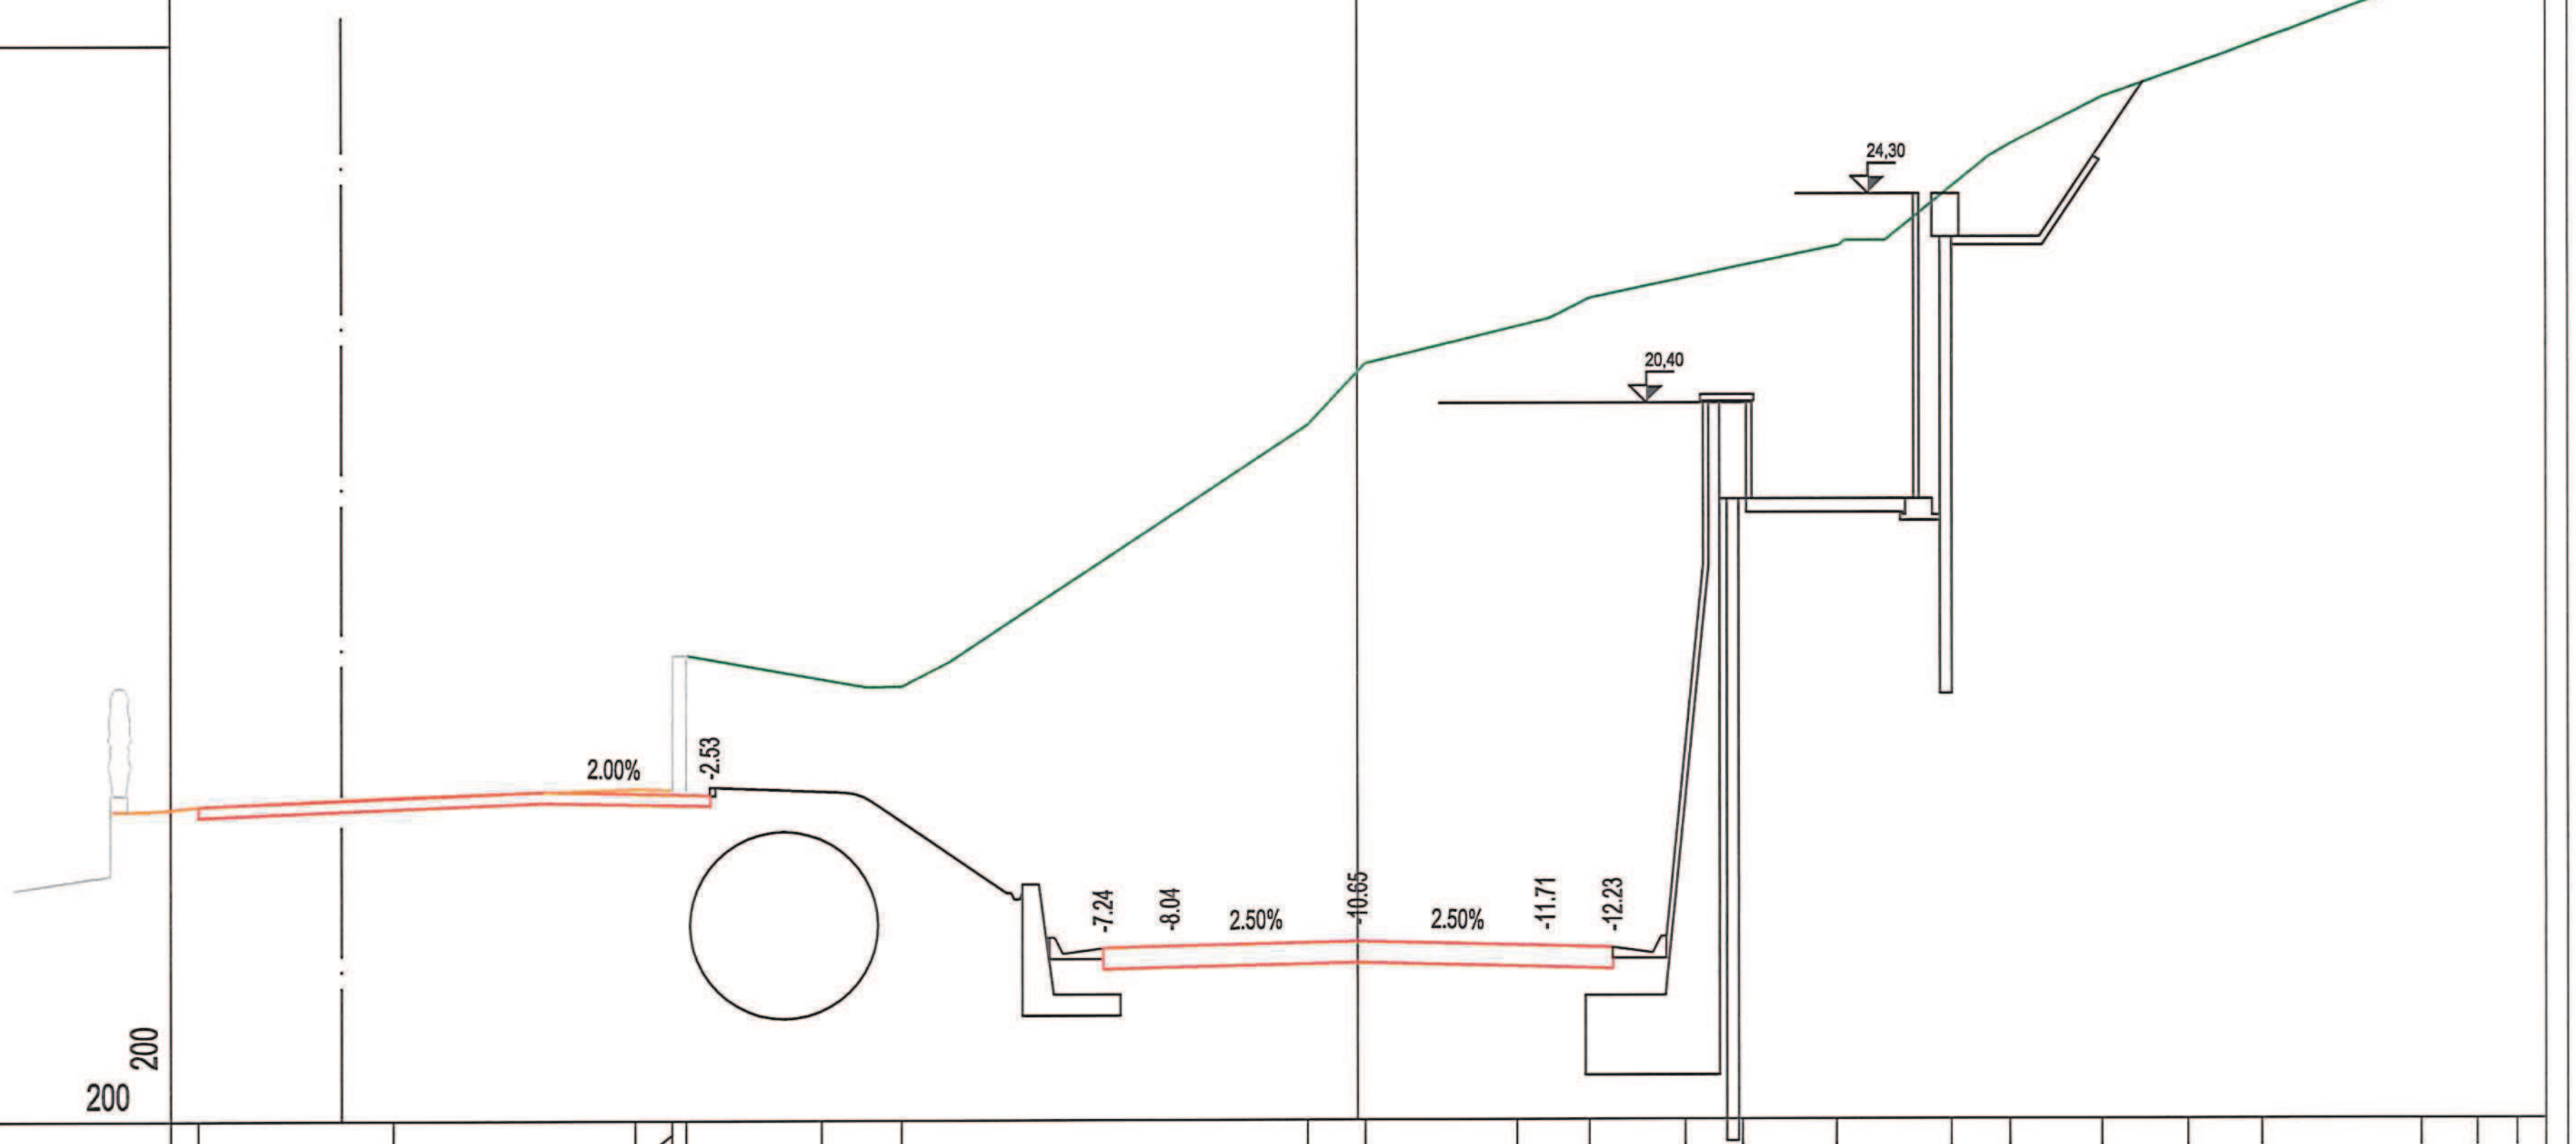

PROGRESSIVE TERRENO	-21.59	-17.96	-13.47	-12.78	-12.52	-10.00	-8.50	-0.93	0.15	2.98	4.33	6.11	7.17	8.92	11.05	12.15	13.86	15.46	16.83	19.78	20.83	21.56
PARZIALI TERRENO	1.63	3.63	4.49	0.69	0.26	2.52	1.50	7.57	1.08	2.83	1.35	1.78	1.06	1.75	2.13	1.10	1.71	1.60	1.37	2.95	1.05	2.25
QUOTE TERRENO	12.89	13.07	13.21	15.70	15.70	15.25	15.12	20.00	21.16	21.84	22.37	22.74	22.97	23.34	24.44	25.24	26.12	26.69	27.20	28.31	28.64	28.65

PROGRESSIVE PROGETTO	-12.08	-5.75	-4.75	-4.75	-3.50	0.00	3.50	4.75	5.75	5.75
PARZIALI PROGETTO		1.00		1.25	3.50	3.50	1.25	1.00		
QUOTE PROGETTO	13.09	10.03	10.03	10.23	10.26	10.35	10.26	10.23	10.43	10.03


PROFILO	principale
SEZIONE	14
PROGRESSIVA	107.00

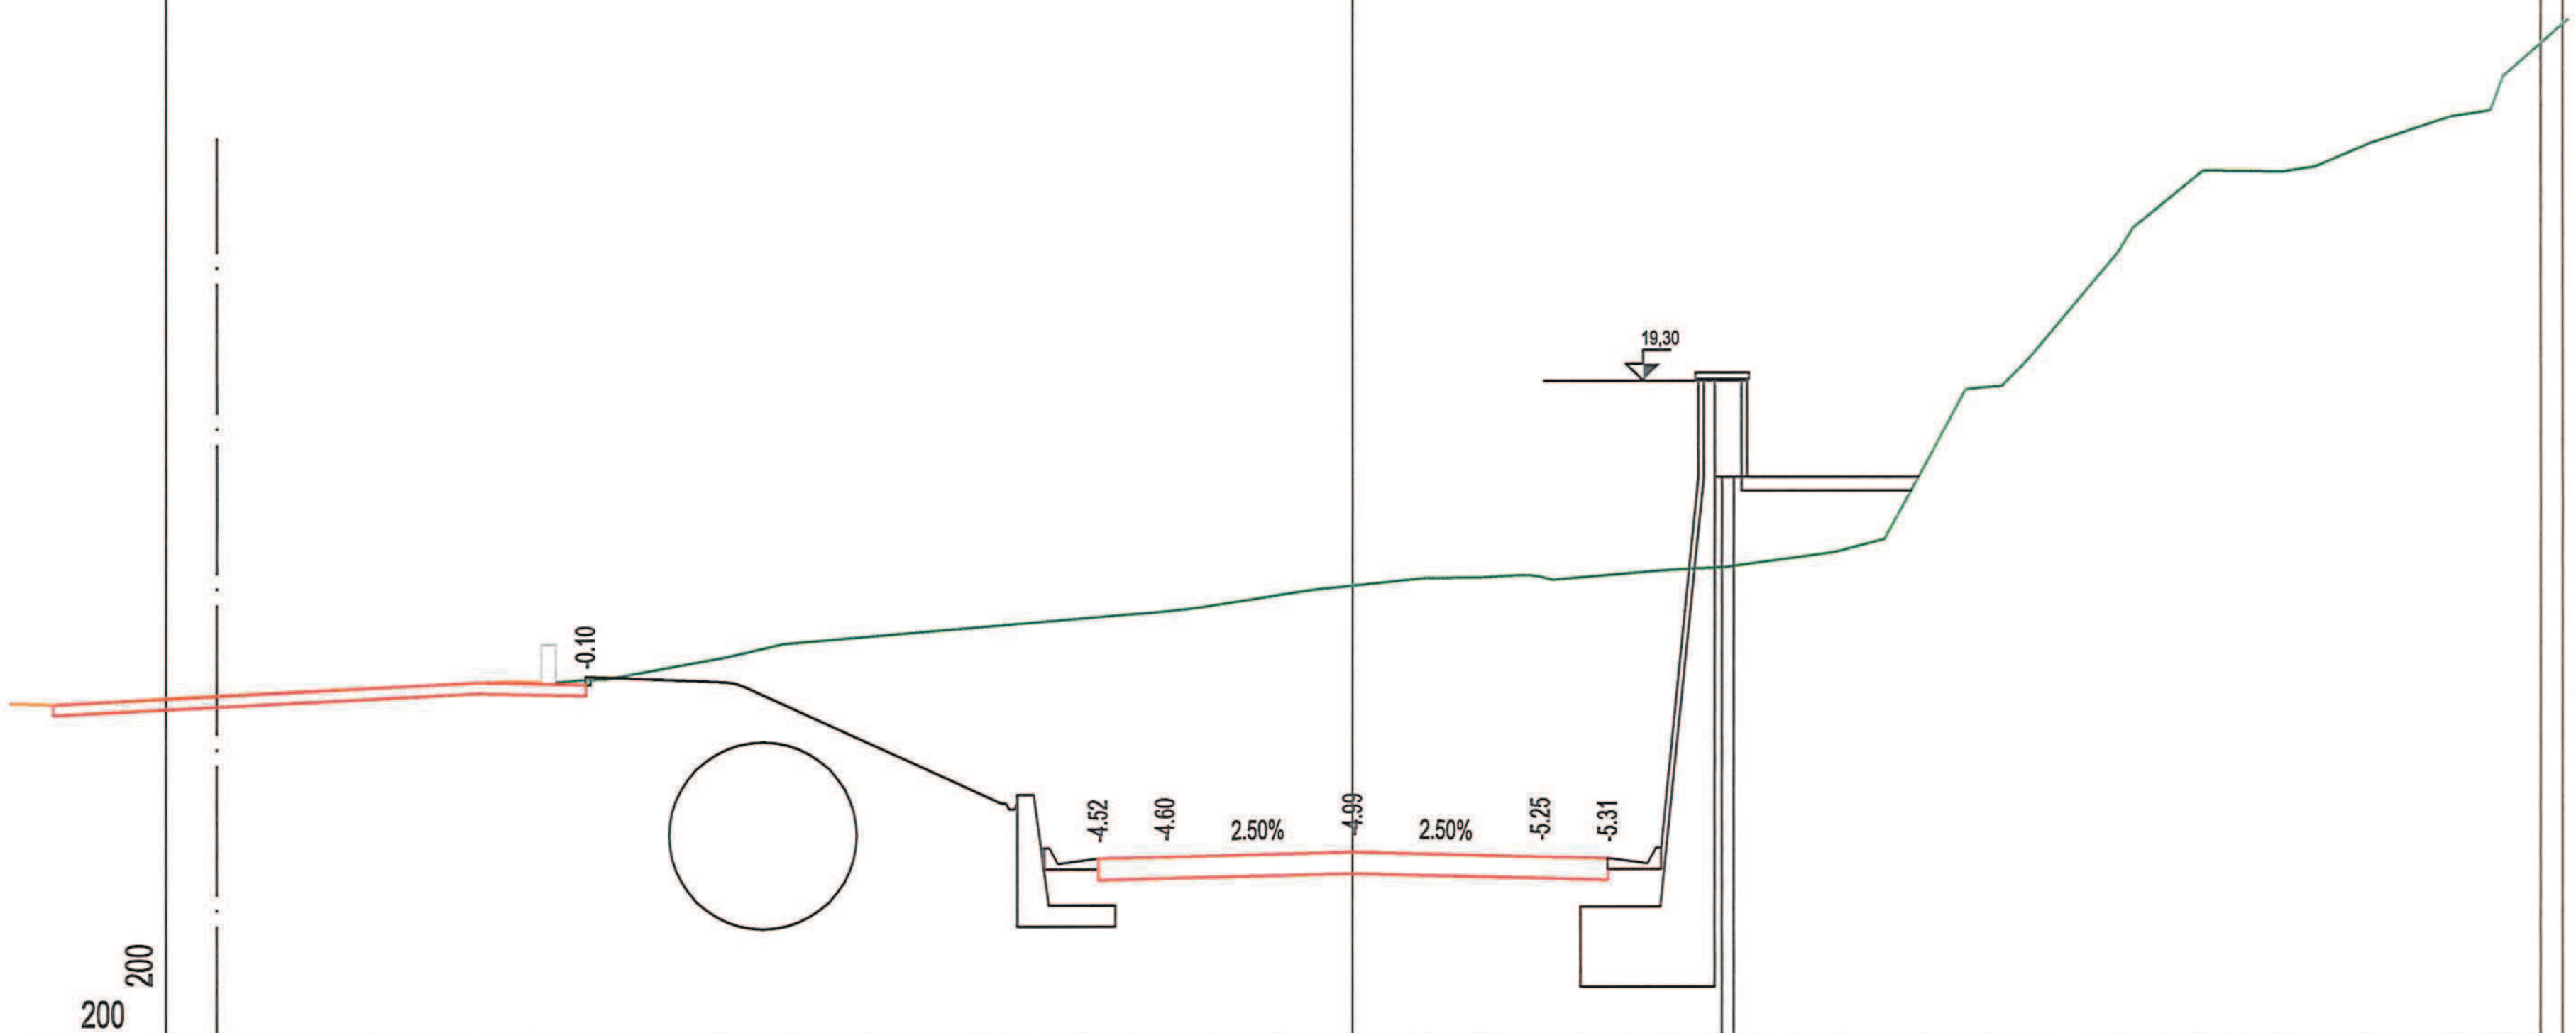

PROGRESSIVE TERRENO	PARZIALI TERRENO	QUOTE TERRENO
-21.72	3.28	13.41
-15.75	5.97	13.70
-15.48	0.31	18.20
-14.86	0.27	18.88
-11.69	3.17	14.15
-10.62	1.07	14.39
-4.17	6.45	14.94
-3.14	1.03	15.04
-1.36	1.78	15.31
1.34	2.70	15.62
2.35	1.01	15.63
3.50	1.15	15.65
5.82	2.32	15.77
6.96	1.14	15.83
8.98	2.02	16.11
10.62	1.64	17.67
11.86	1.24	19.19
14.25	2.39	21.71
15.82	1.57	23.24
17.30	1.48	23.22
18.90	1.60	23.74
20.43	1.53	24.25
21.38	2.85	25.00


PROGRESSIVE PROGETTO	PARZIALI PROGETTO	QUOTE PROGETTO
-14.31		13.63
-5.75	1.00	10.17
-4.75	1.25	10.37
-4.75		10.37
-3.50	3.50	10.40
0.00	3.50	10.49
3.50	1.25	10.40
4.75	1.00	10.37
5.75		10.57
5.75		10.17

PROFILO	principale
SEZIONE	15
PROGRESSIVA	113.00

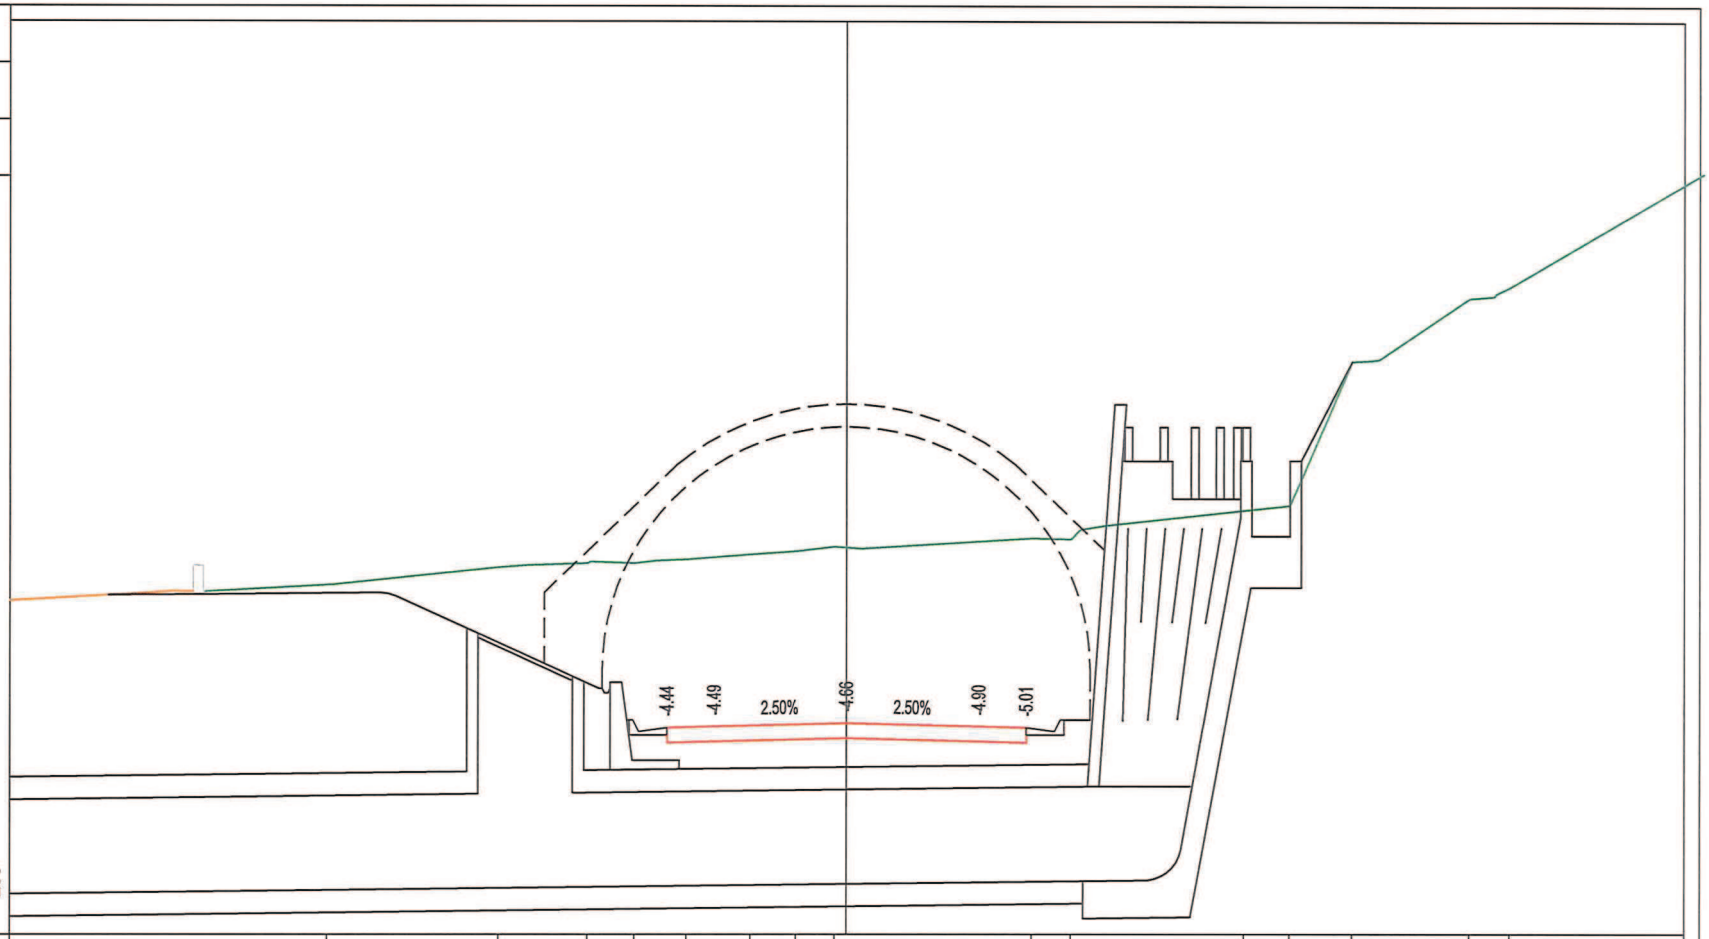

PROGRESSIVE TERRENO	-13.74		-9.21		-6.85	-5.61	-4.23	-2.54	-1.33	-0.31		4.90	5.93		10.49	11.70	13.35		16.44	17.50	
PARZIALI TERRENO		4.53		2.36	1.24	1.38	1.69	1.21	1.02		5.21	1.03		4.56	1.21	1.65		3.09	1.06		6.07
QUOTE TERRENO	14.28		14.74		14.85	14.85	14.95	15.09	15.17	15.29		15.51	15.48		16.25	16.38	20.19		21.87	22.17	
PROGRESSIVE PROGETTO							-4.75	-3.50		0.00		3.50	4.75								
PARZIALI PROGETTO								1.25		3.50		3.50		1.25							
QUOTE PROGETTO							10.49	10.52		10.61		10.52	10.49								

PROFILO	principale
SEZIONE	16
PROGRESSIVA	117.00

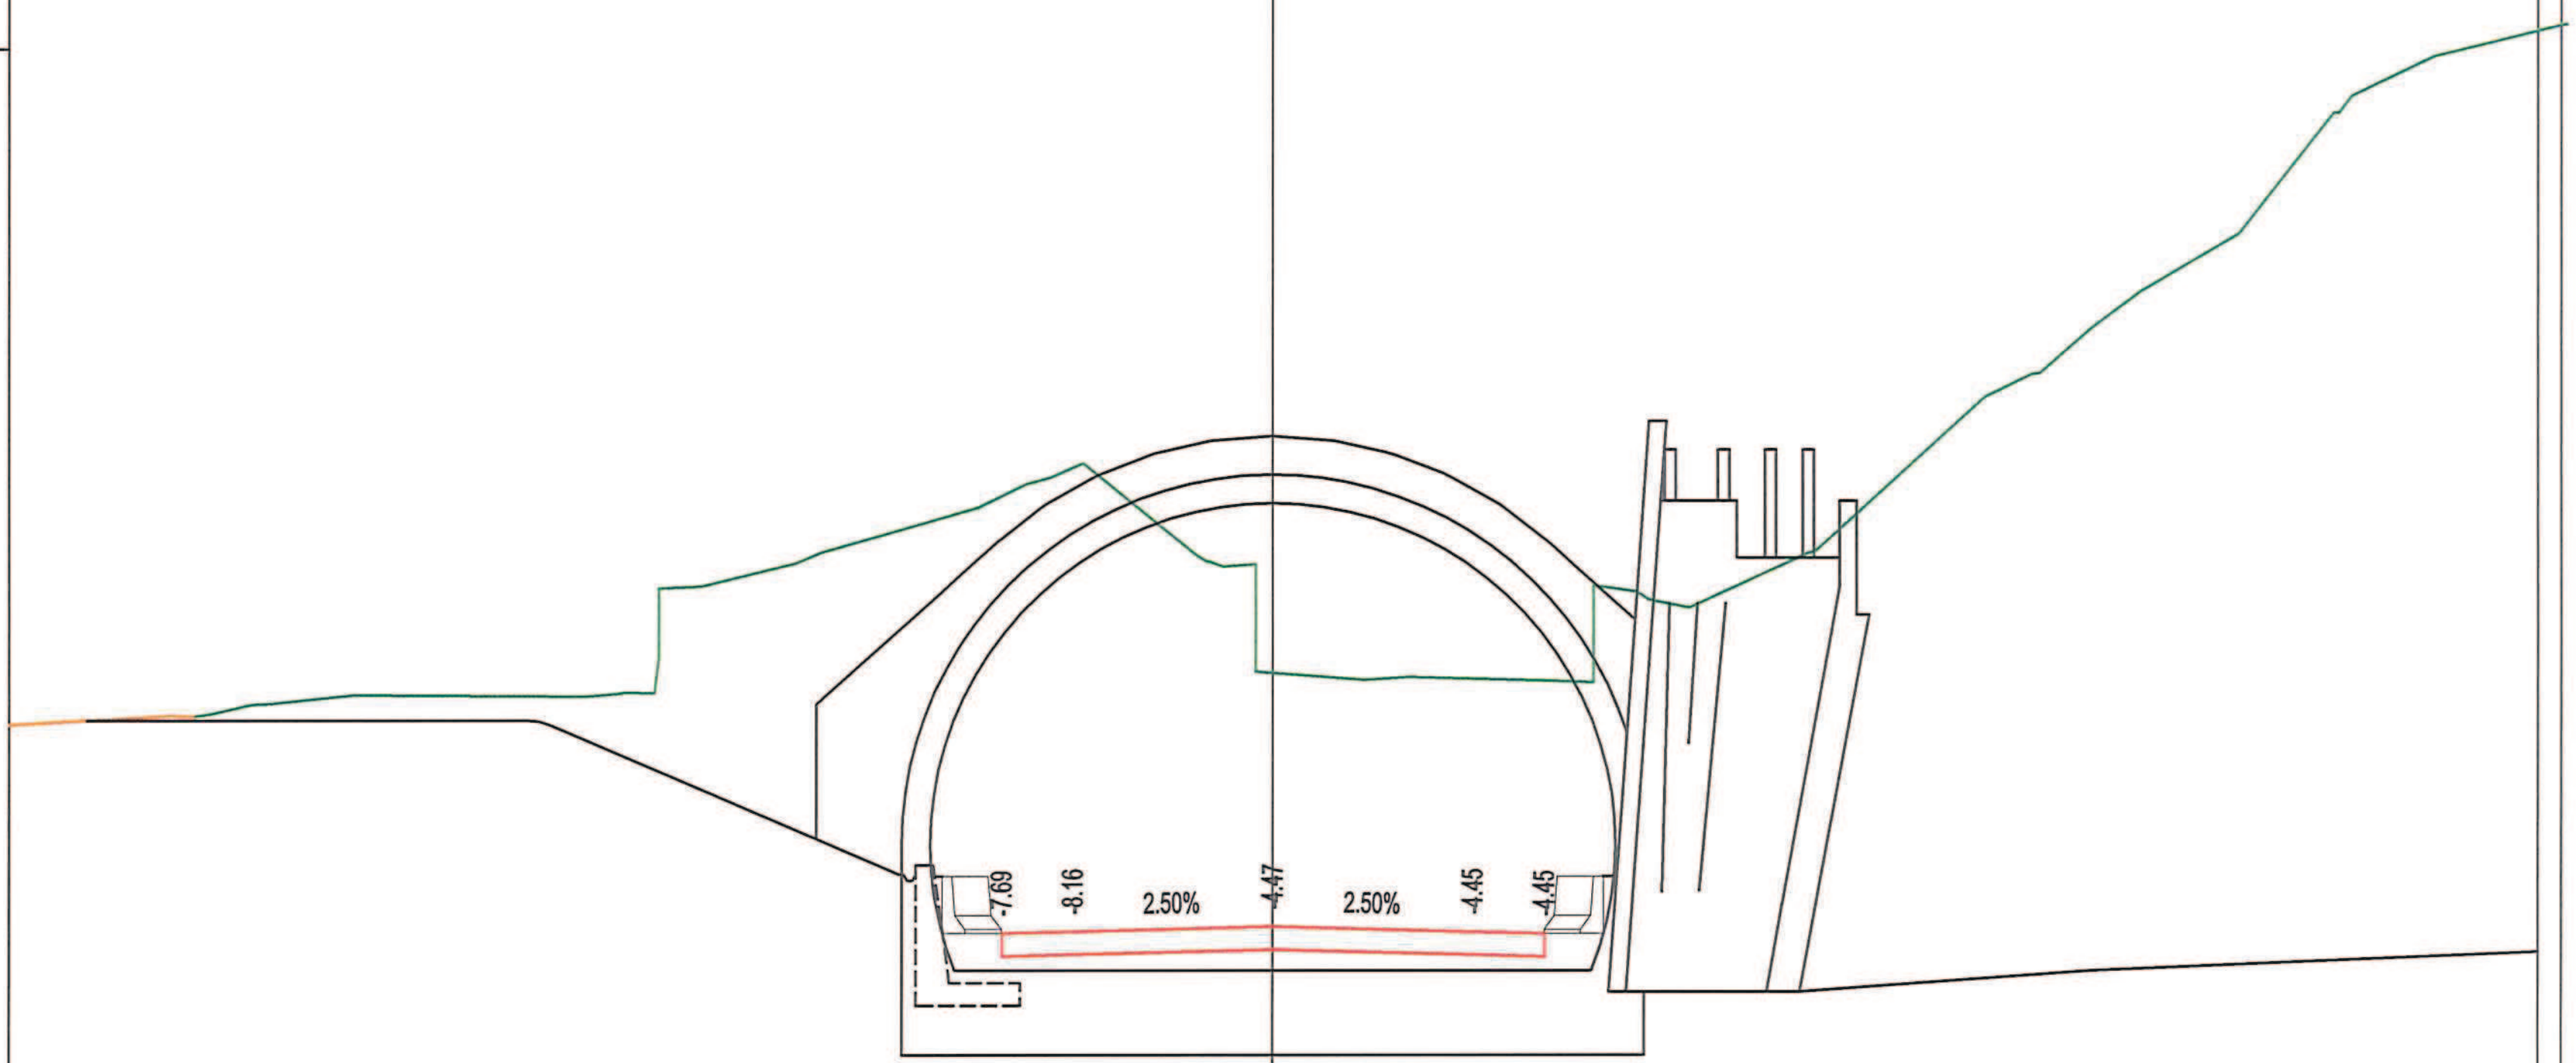


6

200

200


PROGRESSIVE TERRENO	-22.03, -19.31, -18.89, -17.88, -16.74, -12.04, -10.83, -8.36, -5.16, -3.88, -1.34, -0.30, 1.61, 4.88, 6.37, 7.41, 9.34, 12.44, 14.31, 16.88, 18.53, 20.29
PARZIALI TERRENO	2.97, 2.72, 0.42, 1.01, 1.14, 4.70, 1.21, 2.47, 3.20, 1.28, 2.54, 1.04, 1.91, 3.27, 1.49, 1.04, 1.93, 3.10, 1.87, 2.57, 1.65, 1.76, 2.16
QUOTE TERRENO	14.26, 14.41, 14.40, 14.61, 14.71, 14.75, 14.81, 17.09, 18.06, 18.60, 17.23, 15.19, 15.04, 15.02, 16.59, 16.37, 17.26, 20.00, 21.22, 22.87, 25.00, 25.99
PROGRESSIVE PROGETTO	-4.75, -3.50, 0.00, 3.50, 4.75
PARZIALI PROGETTO	1.25, 3.50, 3.50, 1.25
QUOTE PROGETTO	10.57, 10.60, 10.69, 10.60, 10.57

PROFILO	principale
SEZIONE	17
PROGRESSIVA	120.00

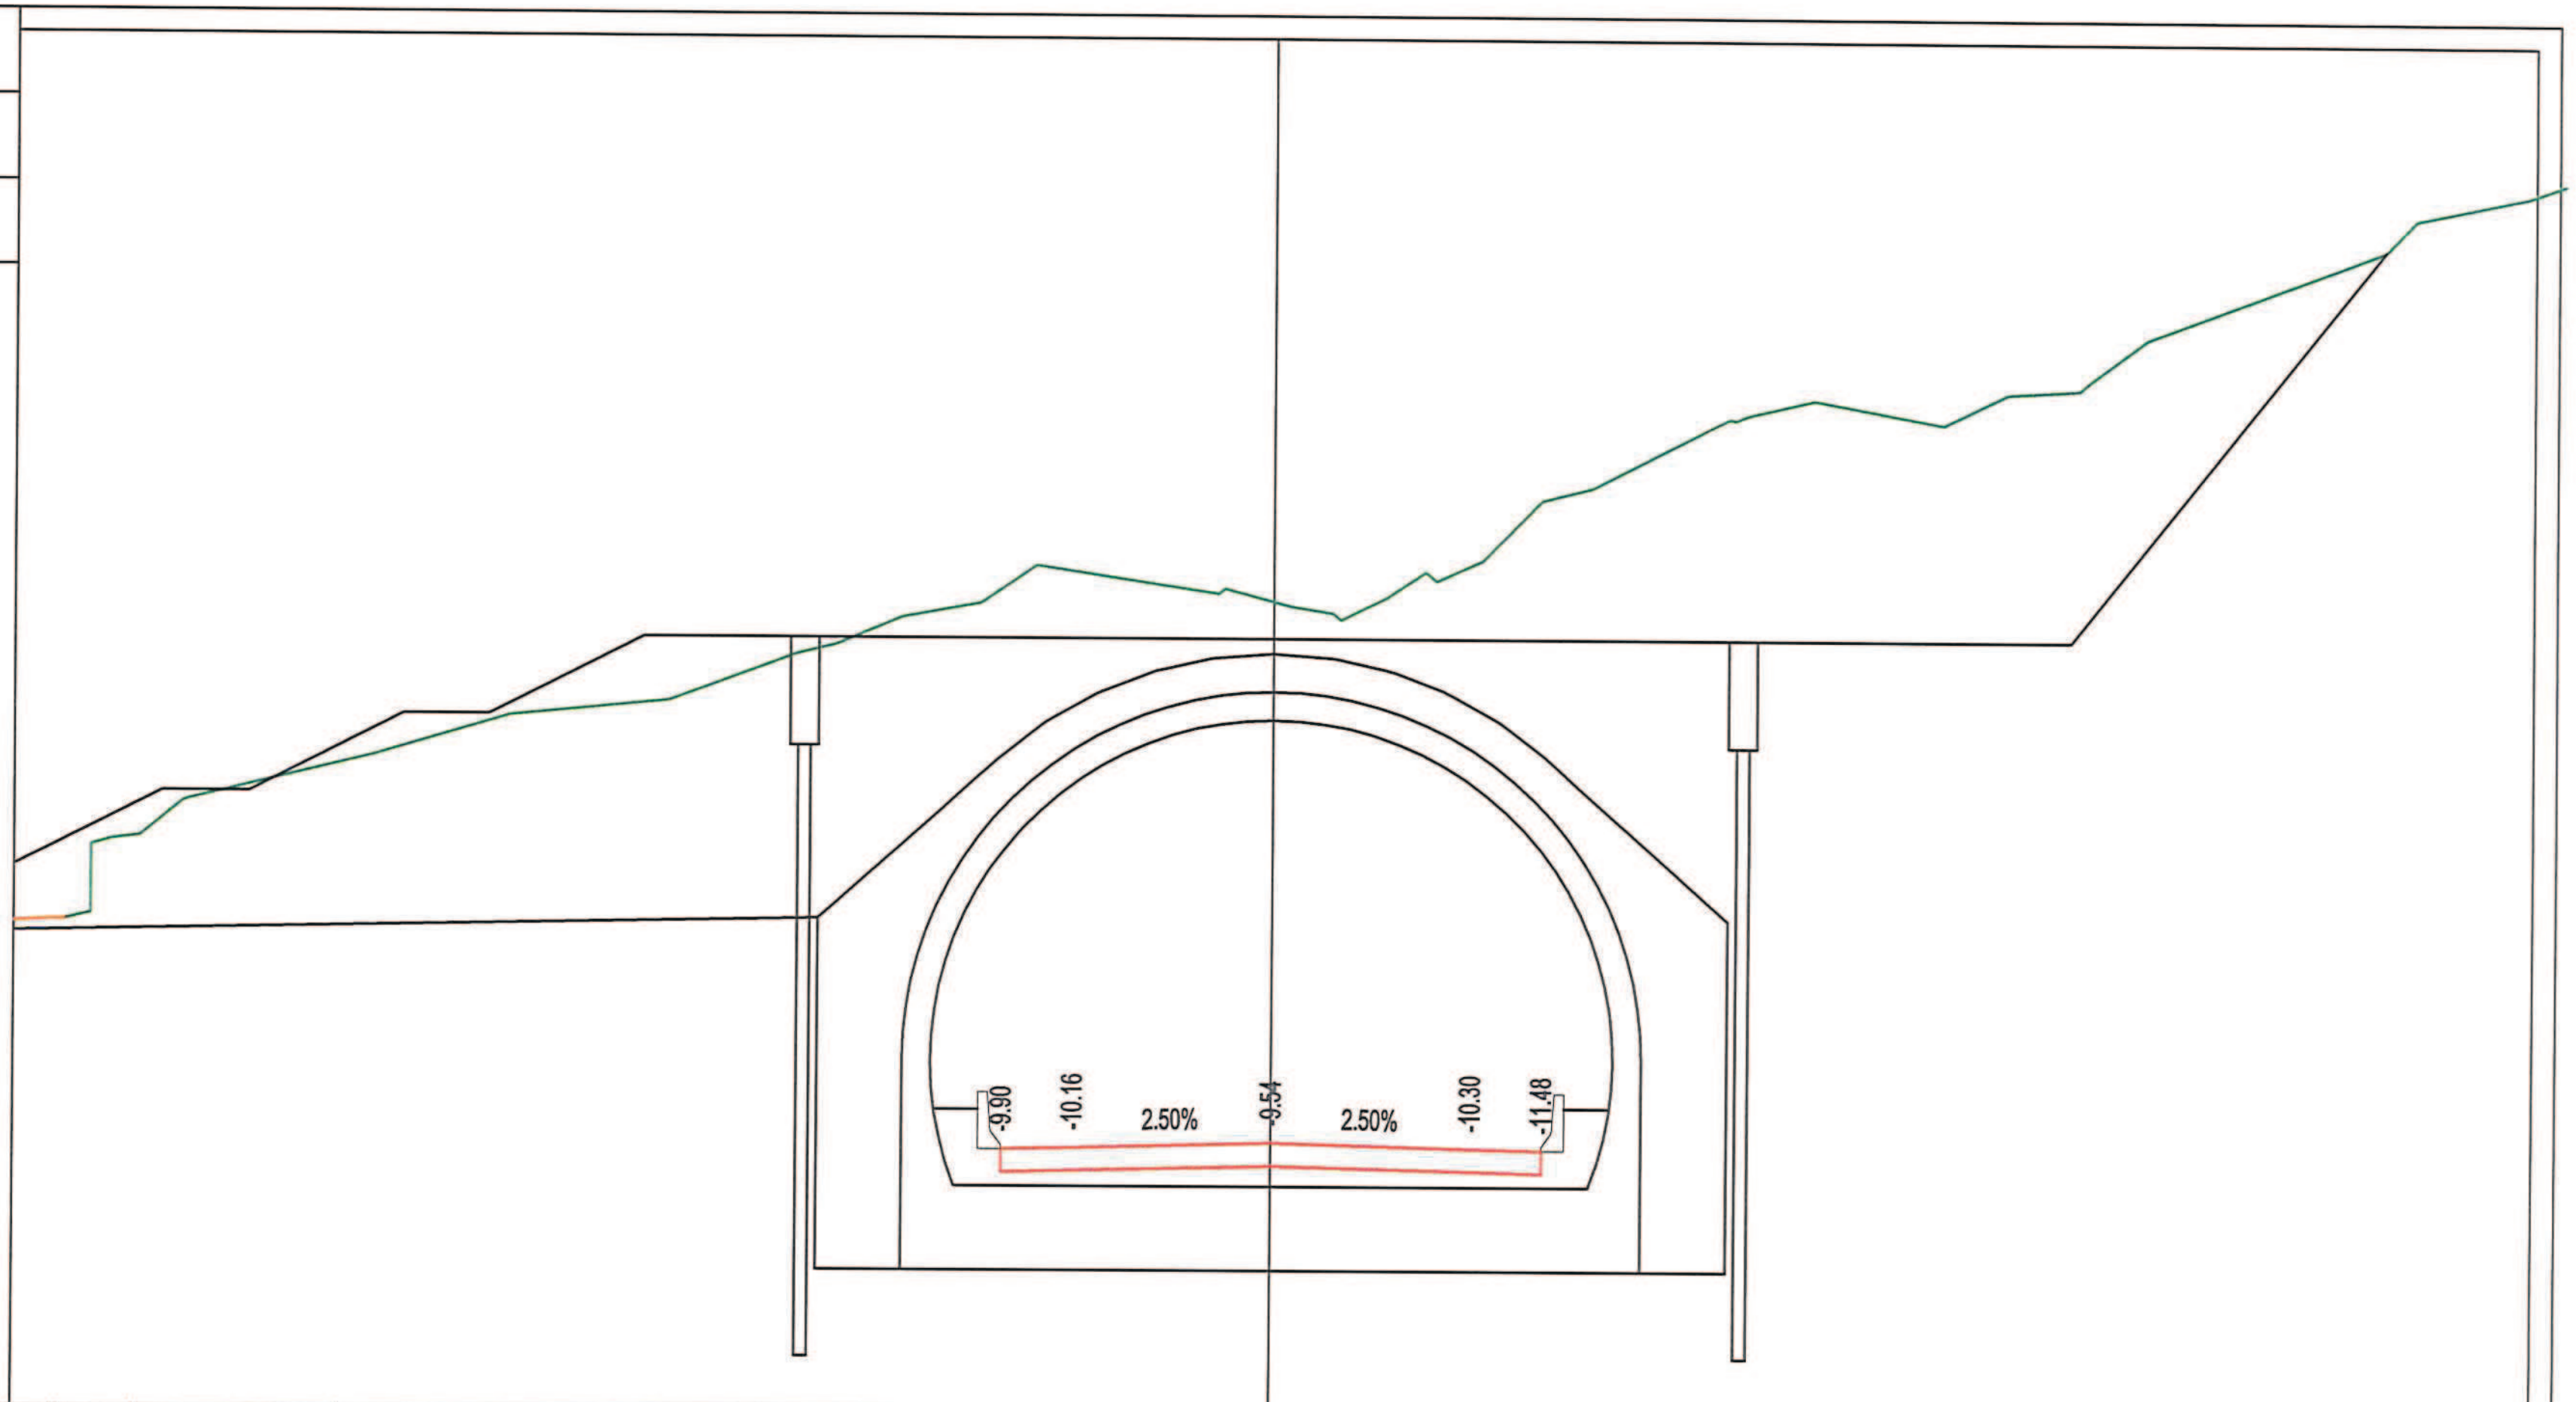

PROGRESSIVE TERRENO	-21.45, -21.22, -19.91, -16.37, -13.44, -10.63, -8.40, -6.54, -5.15, -0.97, 0.30, 1.55, 2.66, 4.70, 7.64, 9.39, 11.73, 12.85, 14.11, 15.30, 19.47, 21.96
PARZIALI TERRENO	3.55, 1.31, 3.54, 2.93, 2.81, 2.23, 1.86, 1.39, 4.18, 1.27, 1.25, 1.11, 2.04, 2.94, 1.75, 2.34, 1.12, 1.26, 1.19, 4.17, 2.49, 3.04
QUOTE TERRENO	14.59, 14.59, 16.07, 17.39, 18.23, 18.51, 19.34, 20.00, 20.25, 20.43, 20.21, 20.16, 20.83, 22.10, 23.38, 23.87, 23.47, 24.01, 24.09, 25.00, 26.58, 27.54
PROGRESSIVE PROGETTO	-4.75, -3.50, 0.00, 3.50, 4.75
PARZIALI PROGETTO	1.25, 3.50, 3.50, 1.25
QUOTE PROGETTO	10.63, 10.66, 10.75, 10.66, 10.63

PROFILO	progetto
SEZIONE	18
PROGRESSIVA	124.00

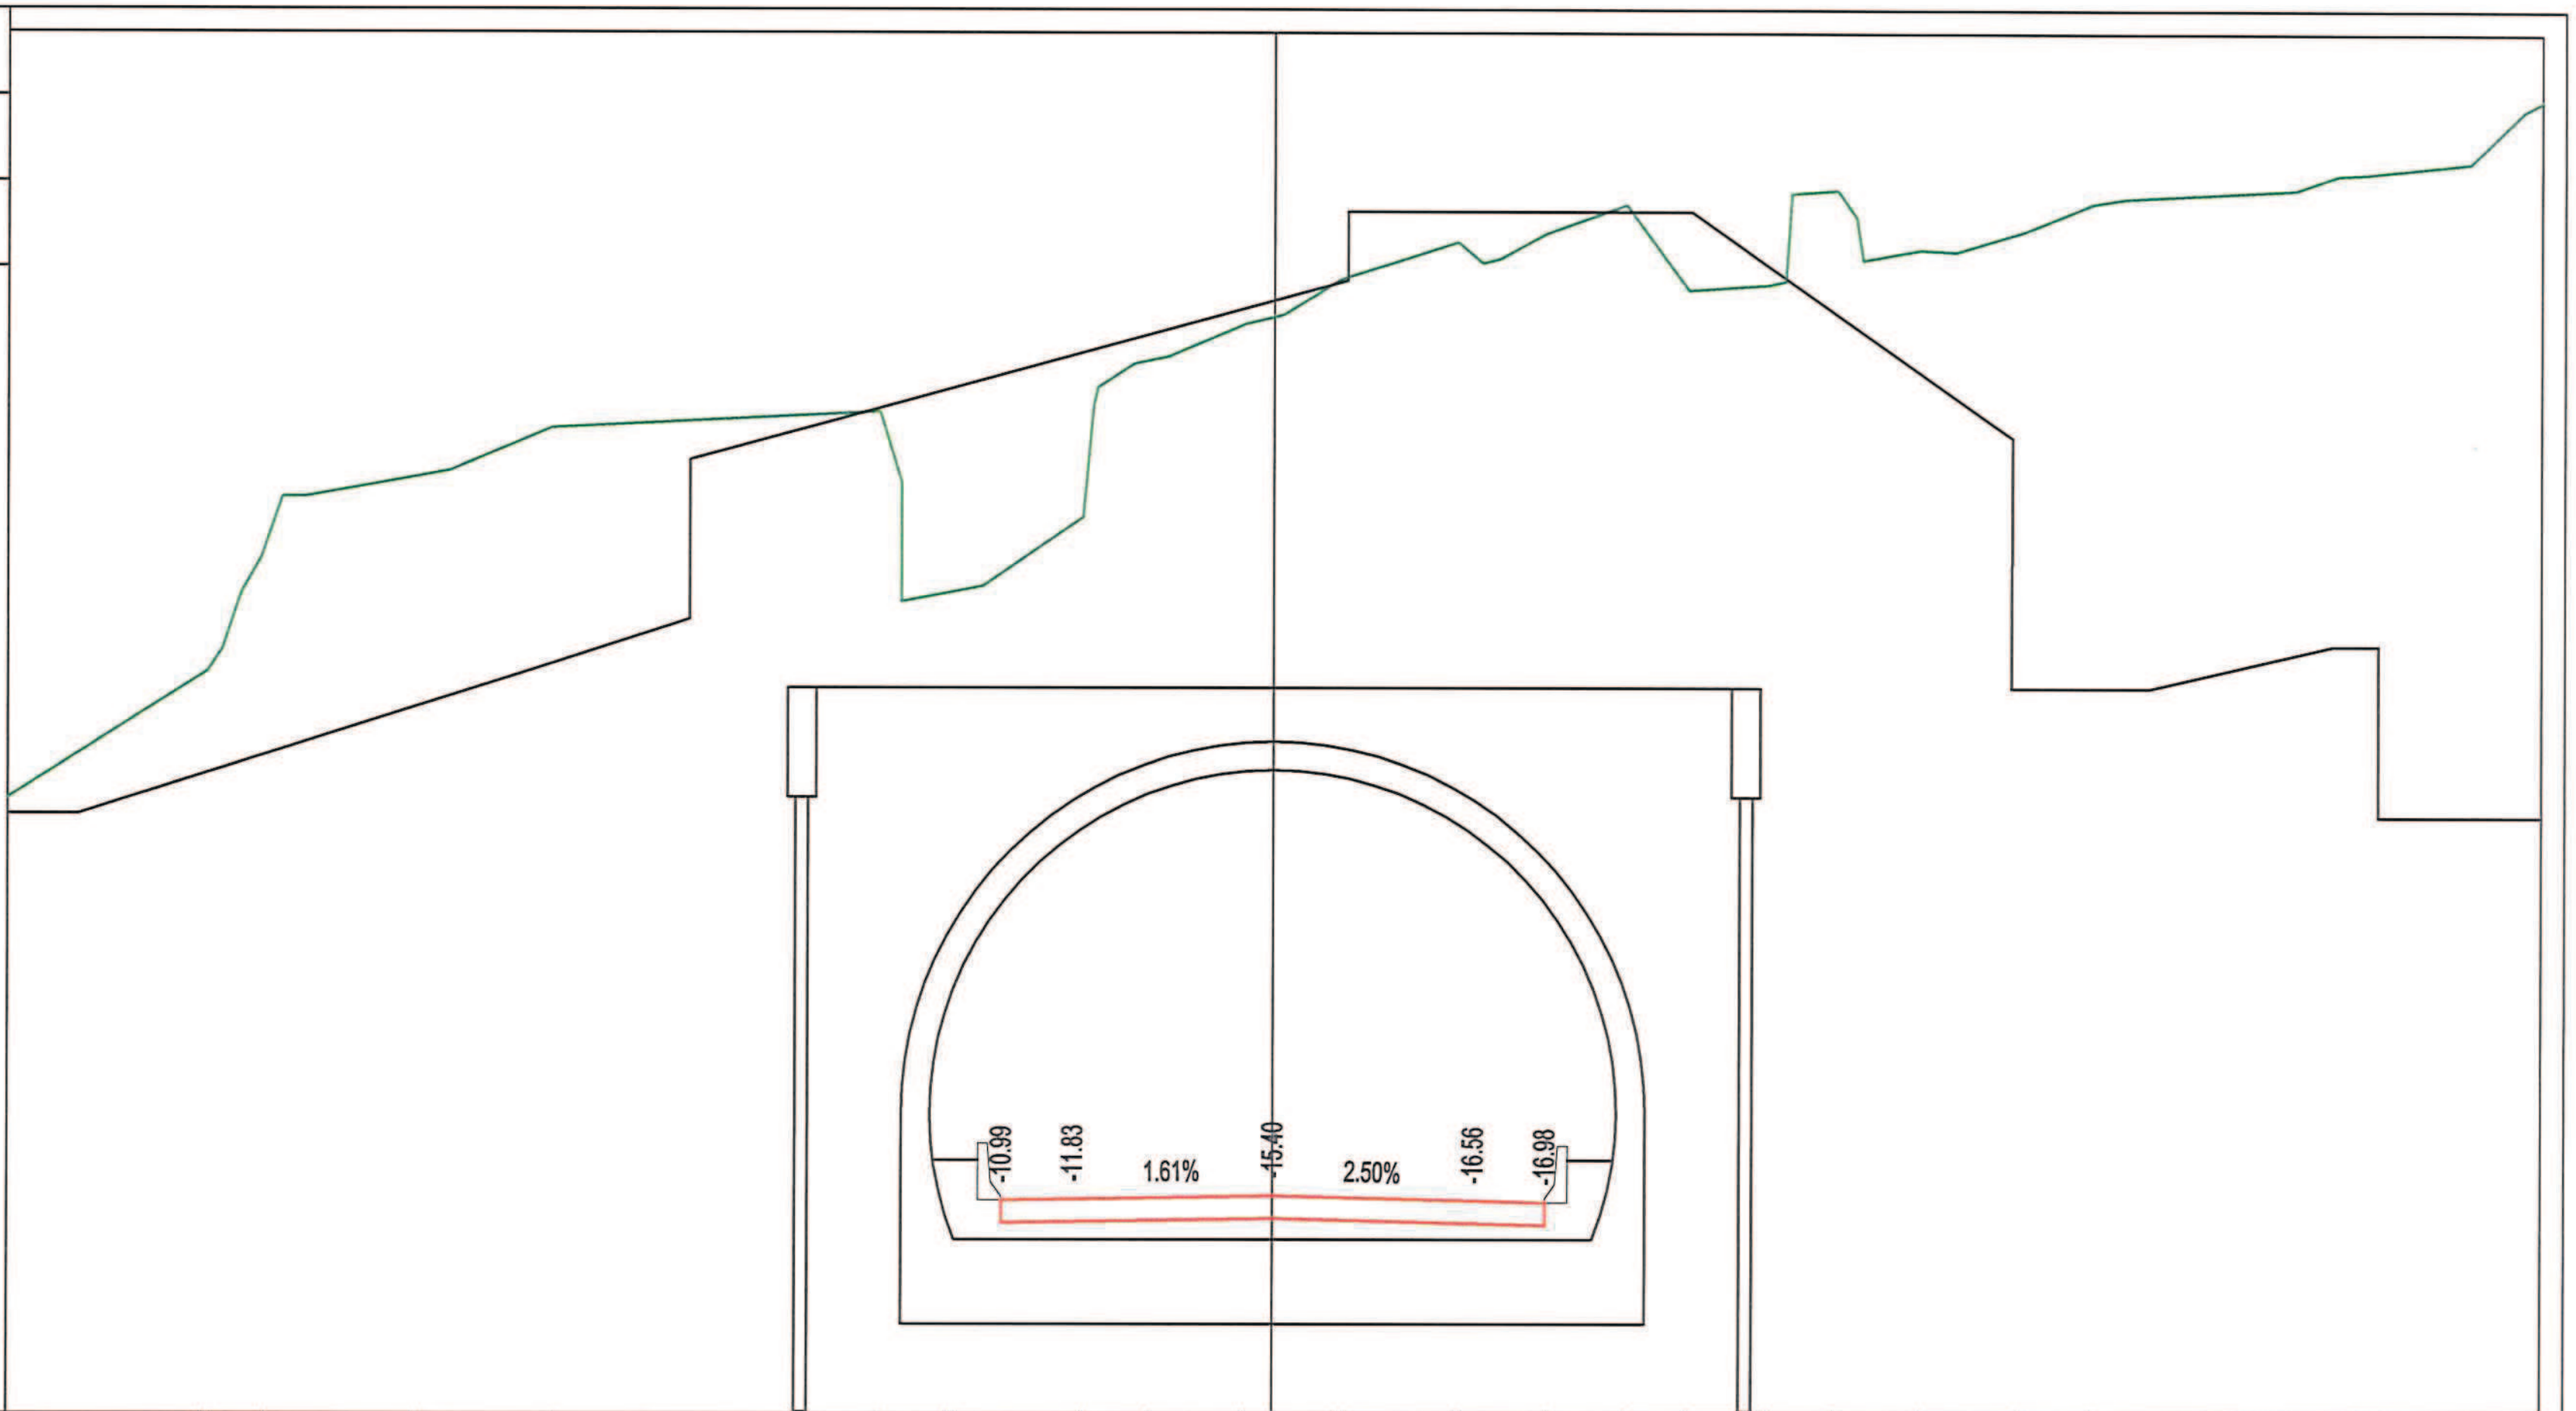


PROGRESSIVE TERRENO	-22.10, -18.63, -17.59, -15.00, -12.63, -6.90, -5.62, -3.34, -2.10, -0.49, 1.18, 3.20, 4.75, 6.14, 7.23, 8.62, 9.80, 11.26, 13.07, 14.26, 17.81, 19.02, 20.84, 22.02, 22.10
PARZIALI TERRENO	3.47, 1.04, 2.59, 2.37, 5.73, 1.28, 2.28, 1.24, 1.61, 1.67, 2.02, 1.55, 1.39, 1.09, 1.39, 1.18, 1.46, 1.81, 1.19, 3.55, 1.21, 1.82, 1.18, 0.08
QUOTE TERRENO	17.79, 20.00, 22.30, 23.41, 24.27, 24.56, 21.41, 22.72, 25.49, 26.11, 26.90, 27.54, 27.70, 28.20, 26.71, 26.80, 28.46, 27.42, 27.75, 28.22, 28.48, 28.77, 28.96, 30.00, 30.04
PROGRESSIVE PROGETTO	-4.75, -3.50, 0.00, 3.50, 4.75
PARZIALI PROGETTO	1.25, 3.50, 3.50, 1.25
QUOTE PROGETTO	10.75, 10.77, 10.83, 10.74, 10.71

PROFILO progetto

SEZIONE 19

PROGRESSIVA 153.08

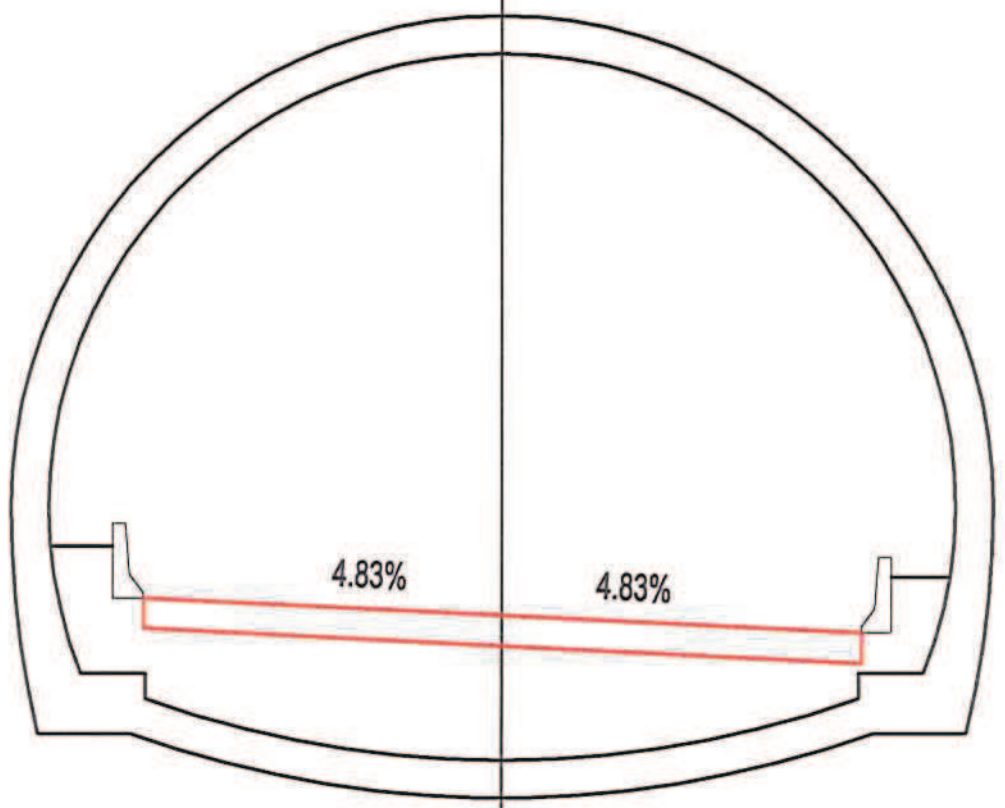

2


200

200

PROGRESSIVE TERRENO	-20.00	-18.16	-16.74	-14.02	-7.18	-2.43	1.57	9.55	10.94	13.07	15.13	20.00
PARZIALI TERRENO	1.84	1.42	2.72	6.84	4.75	4.00	7.98	1.39	2.13	2.06	4.87	
QUOTE TERRENO	33.92	34.40	34.76	35.22	38.03	40.00	40.90	43.19	43.62	44.44	45.16	46.76


PROGRESSIVE PROGETTO	-4.75	-3.50	0.00	3.50	4.75
PARZIALI PROGETTO	1.25	3.50	3.50	1.25	
QUOTE PROGETTO	11.65	11.59	11.42	11.25	11.19

PROFILO	progetto
SEZIONE	20
PROGRESSIVA	410.78

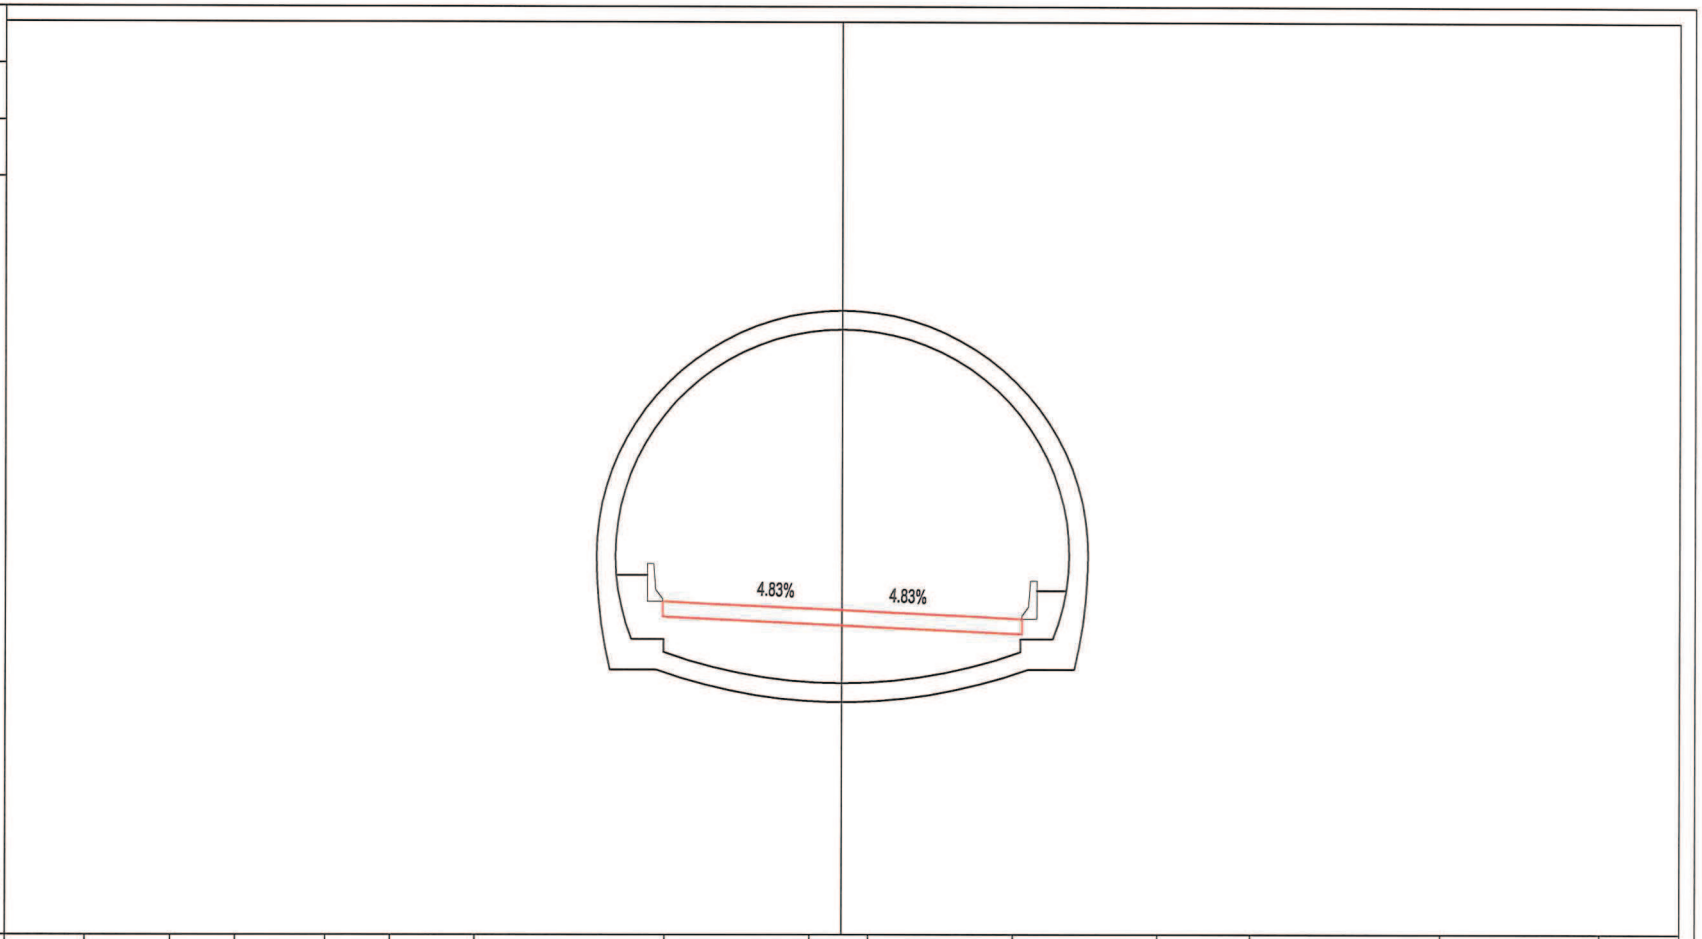

PROGRESSIVE TERRENO	-20.00		-17.74		-16.03		-13.66		-11.94		-9.71		-4.68		-0.84	0.70		4.54		8.34		10.79		15.81		20.00
PARZIALI TERRENO		2.26		1.71		2.37		1.72		2.23		5.03		3.84		1.54	3.84		3.80		2.45		5.02		4.19	
QUOTE TERRENO	166.87		167.38		167.31		167.43		167.28		167.12		166.64		165.00	164.34		164.53		164.63		164.99		164.68		164.68
PROGRESSIVE PROGETTO													-4.75	-3.50		0.00		3.50	4.75							
PARZIALI PROGETTO														1.25		3.50		3.50	1.25							
QUOTE PROGETTO													16.83	16.77		16.60		16.43	16.37							

PROFILO	progetto
SEZIONE	20 bis
PROGRESSIVA	525.00

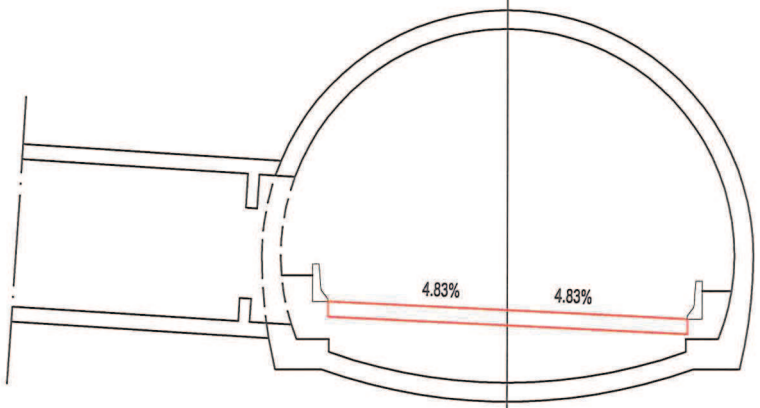

12

200


200

PROGRESSIVE TERRENO	-20.00	-17.53	-13.69	-10.89	-8.43	-6.30	-2.54	-0.95	1.65	5.98	9.03	16.31	19.42	20.00						
PARZIALI TERRENO		2.47	3.84	2.80	2.46	2.13	3.76	1.59	2.60	4.33	3.05	7.28	3.11	0.58						
QUOTE TERRENO	143.26	144.57	145.30	147.50	148.23	150.00	153.36	155.00	157.14	159.80	160.18	165.00	166.37	166.56						
PROGRESSIVE PROGETTO							-4.75	-3.50	0.00	3.50	4.75									
PARZIALI PROGETTO								1.25	3.50	3.50	1.25									
QUOTE PROGETTO							19.13	19.07	18.90	18.73	18.67									

PROFILO progetto

SEZIONE 21

PROGRESSIVA 668.49

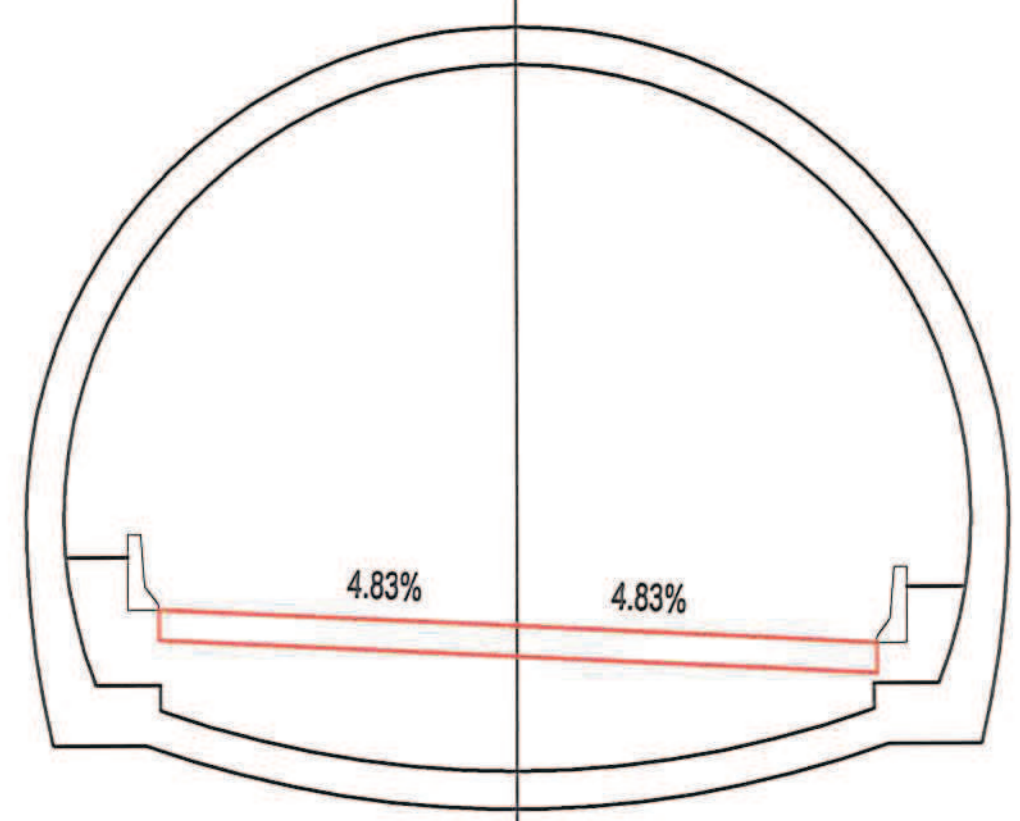

12


200

200

PROGRESSIVE TERRENO	-20.00	-18.29	-15.38	-8.68	-4.45	0.40	2.89	6.81	9.01	11.56	13.93	17.36	20.00
PARZIALI TERRENO	1.71	2.91	6.70	4.23	4.85	2.49	3.92	2.20	2.55	2.37	3.43	2.64	
QUOTE TERRENO	111.23	112.55	115.00	117.62	119.84	120.85	122.55	125.00	127.60	130.00	131.96	135.00	135.32

PROGRESSIVE PROGETTO	-4.75	-3.50	0.00	3.50	4.75
PARZIALI PROGETTO	1.25	3.50	3.50	1.25	
QUOTE PROGETTO	22.02	21.96	21.79	21.62	21.56

PROFILO	progetto
SEZIONE	22
PROGRESSIVA	701.56

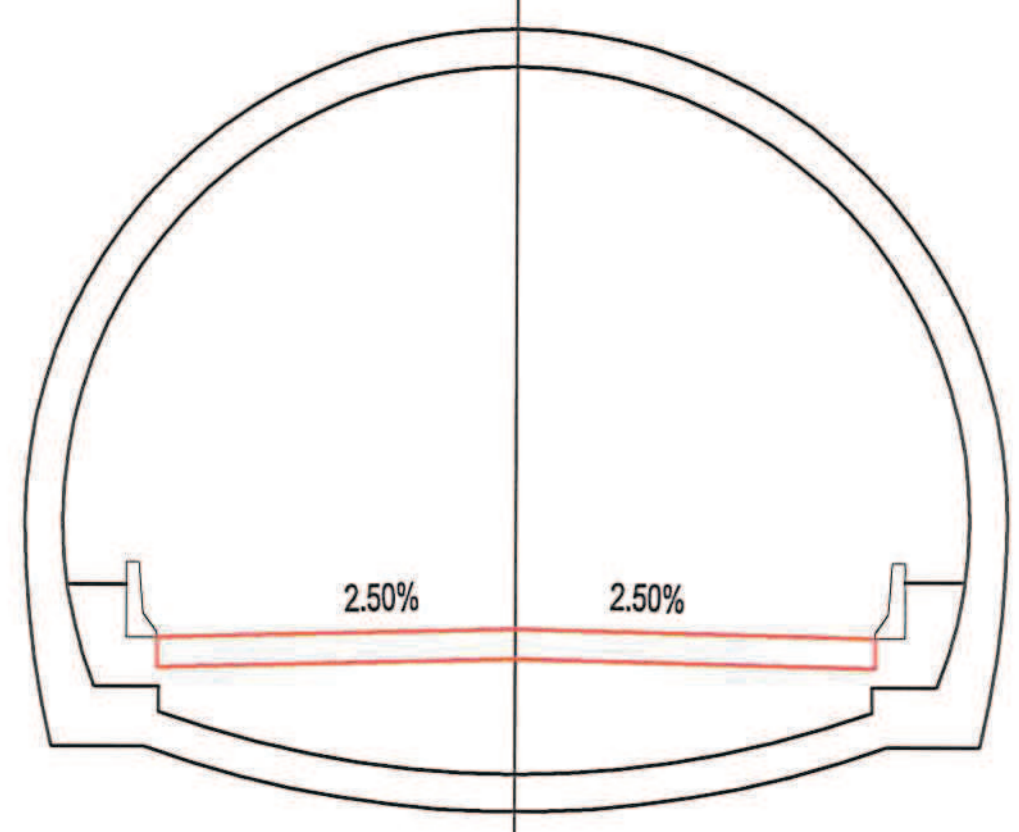


14

200

200

PROGRESSIVE TERRENO	-20.00, -18.60, -15.36, -13.73, -3.01, -0.85, 1.89, 9.38, 11.84, 17.75, 19.18, 20.00
PARZIALI TERRENO	1.40, 3.24, 1.63, 10.72, 2.16, 2.74, 7.49, 2.46, 5.91, 1.43, 0.82
QUOTE TERRENO	109.17, 110.00, 110.80, 111.01, 107.94, 113.24, 115.95, 120.00, 118.07, 125.00, 126.23, 126.91
PROGRESSIVE PROGETTO	-4.75, -3.50, 0.00, 3.50, 4.75
PARZIALI PROGETTO	1.25, 3.50, 3.50, 1.25
QUOTE PROGETTO	22.34, 22.37, 22.45, 22.37, 22.34

PROFILO	progetto
SEZIONE	23
PROGRESSIVA	771.57

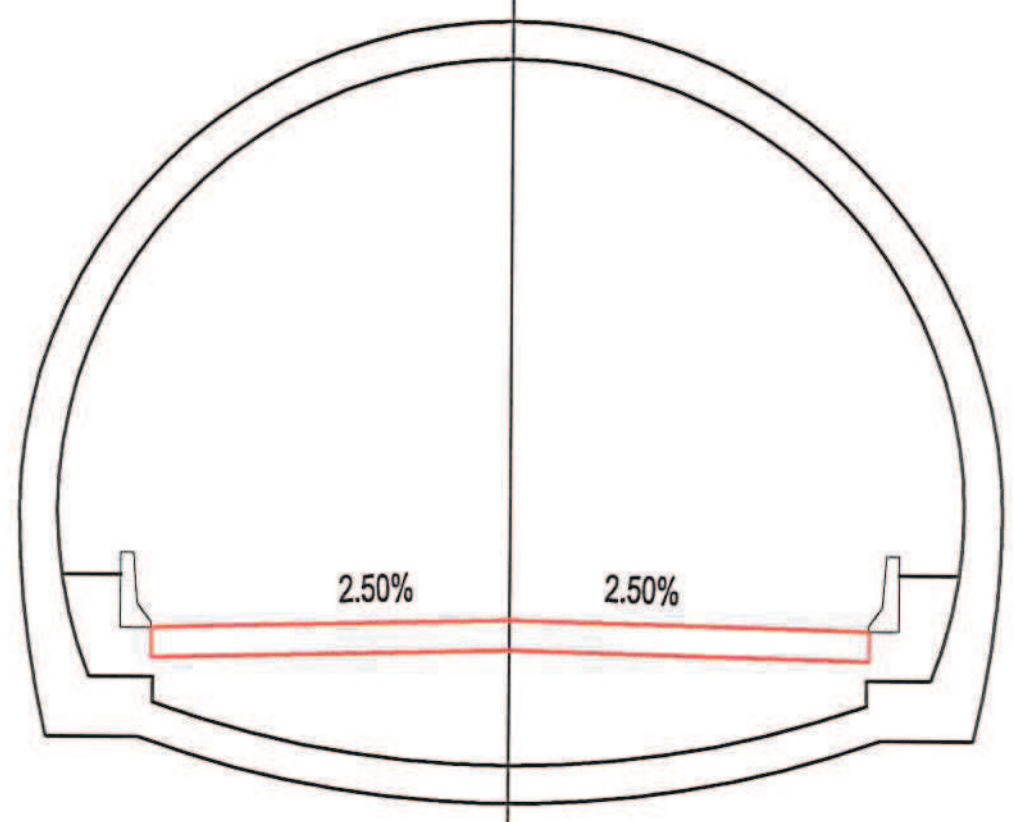


15

200

200

PROGRESSIVE TERRENO	-20.00	-17.37	-15.13	-13.89	-12.49	-8.58			-1.59				6.39	15.27	16.43		
PARZIALI TERRENO	2.63	2.24	1.24	1.40	3.91	6.99			7.98				8.88	1.16			
QUOTE TERRENO	70.53	73.18	74.30	75.38	76.60	80.00			84.44				89.46	95.00	95.68		
PROGRESSIVE PROGETTO							-4.75	-3.50		0.00	3.51	4.76					
PARZIALI PROGETTO							1.25	3.50		3.51	1.25						
QUOTE PROGETTO							23.74	23.78		23.86	23.78	23.74					

PROFILO	progetto
SEZIONE	24
PROGRESSIVA	800.00

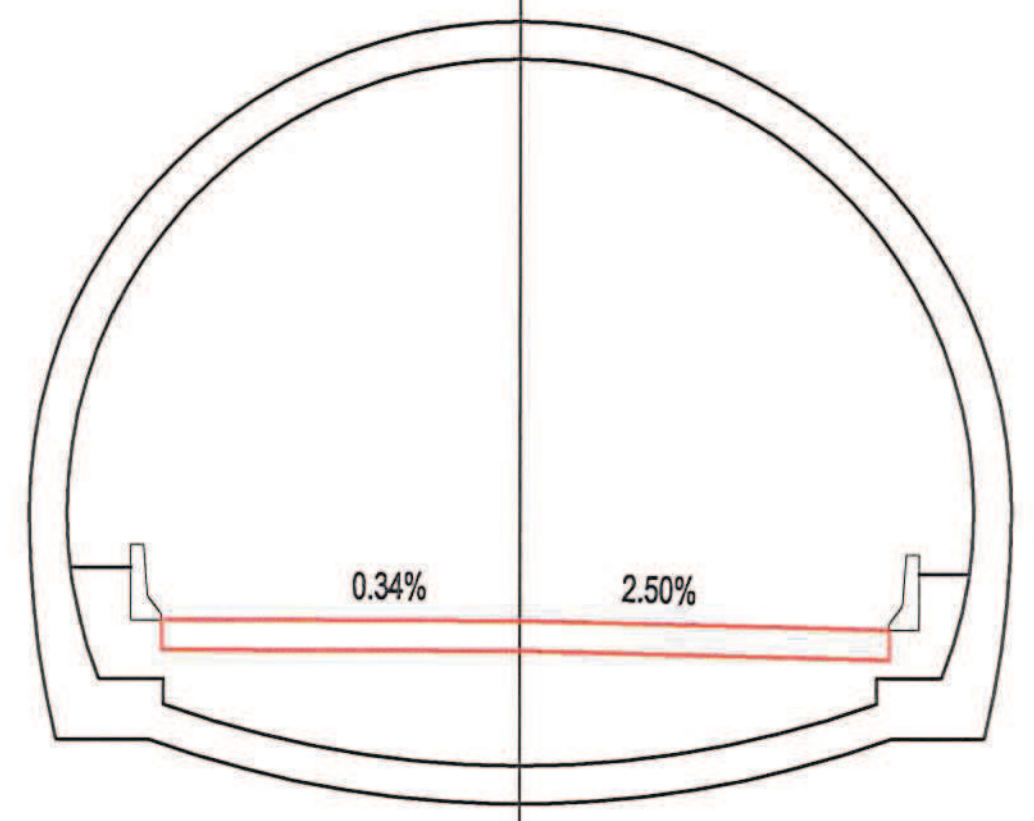


PROGRESSIVE TERRENO	-20.49	-19.10	-17.49	-11.52	-9.76	-2.41	1.83	4.74	6.28	7.46	16.70	
PARZIALI TERRENO	3.23	1.39	1.61	5.97	1.76	7.35	4.24	2.91	1.54	1.18	9.24	
QUOTE TERRENO	77.32	79.23	80.00	84.38	85.67	90.00	92.18	93.65	94.40	95.00	96.87	


PROGRESSIVE PROGETTO	-4.75	-3.50	0.06	3.63	4.88
PARZIALI PROGETTO	1.25	3.56	3.57	1.25	
QUOTE PROGETTO	24.36	24.35	24.34	24.25	24.22

PROFILO progetto

SEZIONE 25

PROGRESSIVA 820.00

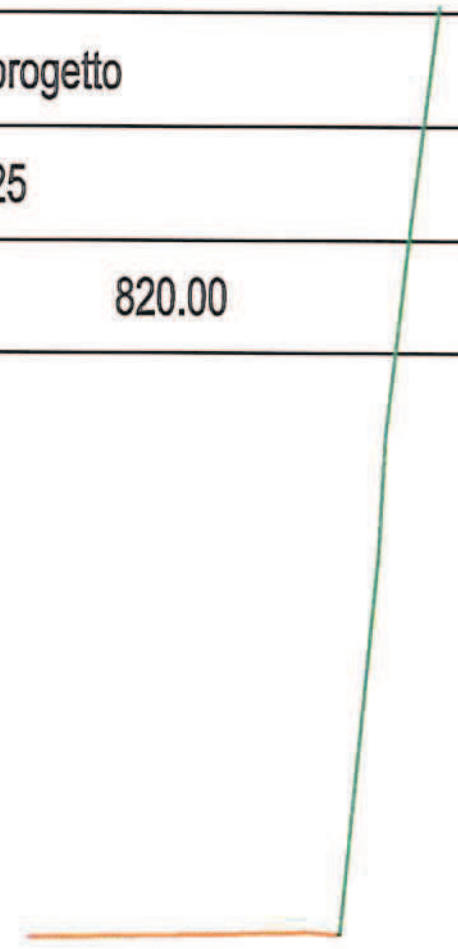

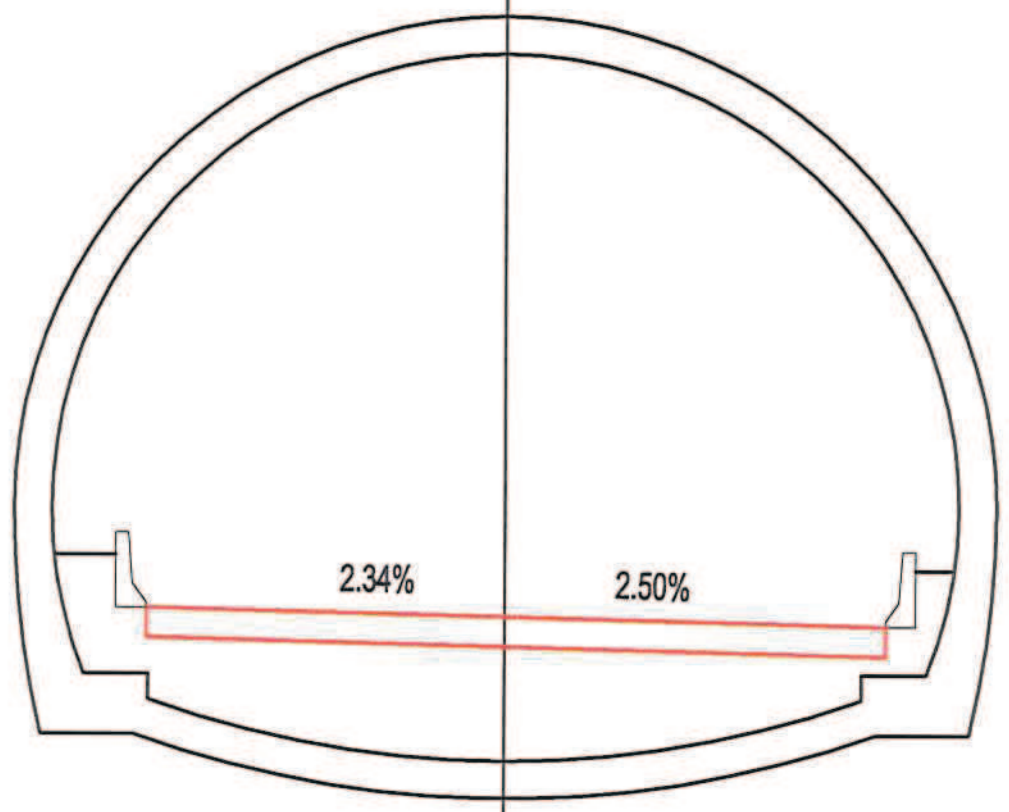

16


200


200

PROGRESSIVE TERRENO	-21.36	-17.77	-16.35	-15.18	-8.92	-2.49	-0.69	4.21	5.46	7.09	8.27	11.58	
PARZIALI TERRENO	1.55	3.59	1.42	1.17	6.26	6.43	1.80	4.90	1.25	1.63	1.18	3.31	
QUOTE TERRENO	65.84	77.82	80.00	83.40	89.45	93.84	95.00	95.00	96.04	97.15	97.41	97.50	

PROGRESSIVE PROGETTO	-4.75	-3.50	0.14	3.78	5.03
PARZIALI PROGETTO	1.25	3.64	3.64	1.25	
QUOTE PROGETTO	24.64	24.61	24.53	24.43	24.40

PROFILO	progetto
SEZIONE	25 bis
PROGRESSIVA	825.00

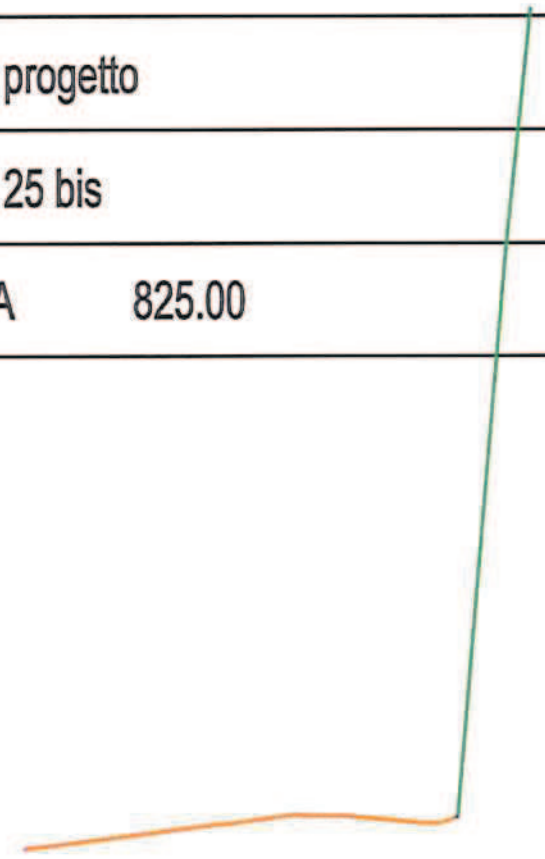

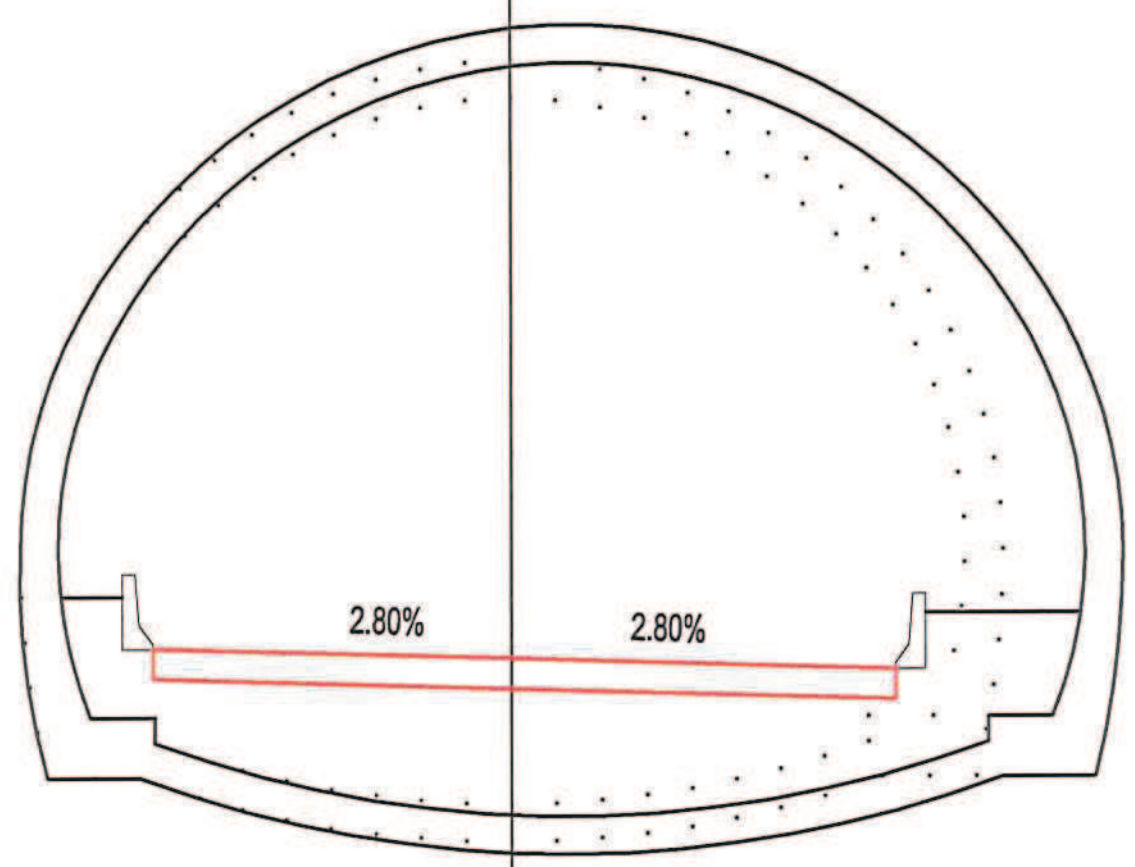


16

200

200

PROGRESSIVE TERRENO	-22.08, -20.96, -19.73, -17.30, -14.74, -11.20, -0.34, 4.88, 6.53, 15.20, 20.00
PARZIALI TERRENO	1.51, 1.12, 1.23, 2.43, 2.56, 3.54, 10.86, 5.22, 1.65, 8.67, 4.80
QUOTE TERRENO	50.00, 59.15, 67.89, 79.37, 85.00, 90.00, 94.75, 95.00, 95.00, 96.89, 97.33
PROGRESSIVE PROGETTO	-4.75, -3.50, 0.16, 3.82, 5.07
PARZIALI PROGETTO	1.25, 3.66, 3.66, 1.25
QUOTE PROGETTO	24.69, 24.65, 24.55, 24.45, 24.41

PROFILO	progetto
SEZIONE	26
PROGRESSIVA	840.00

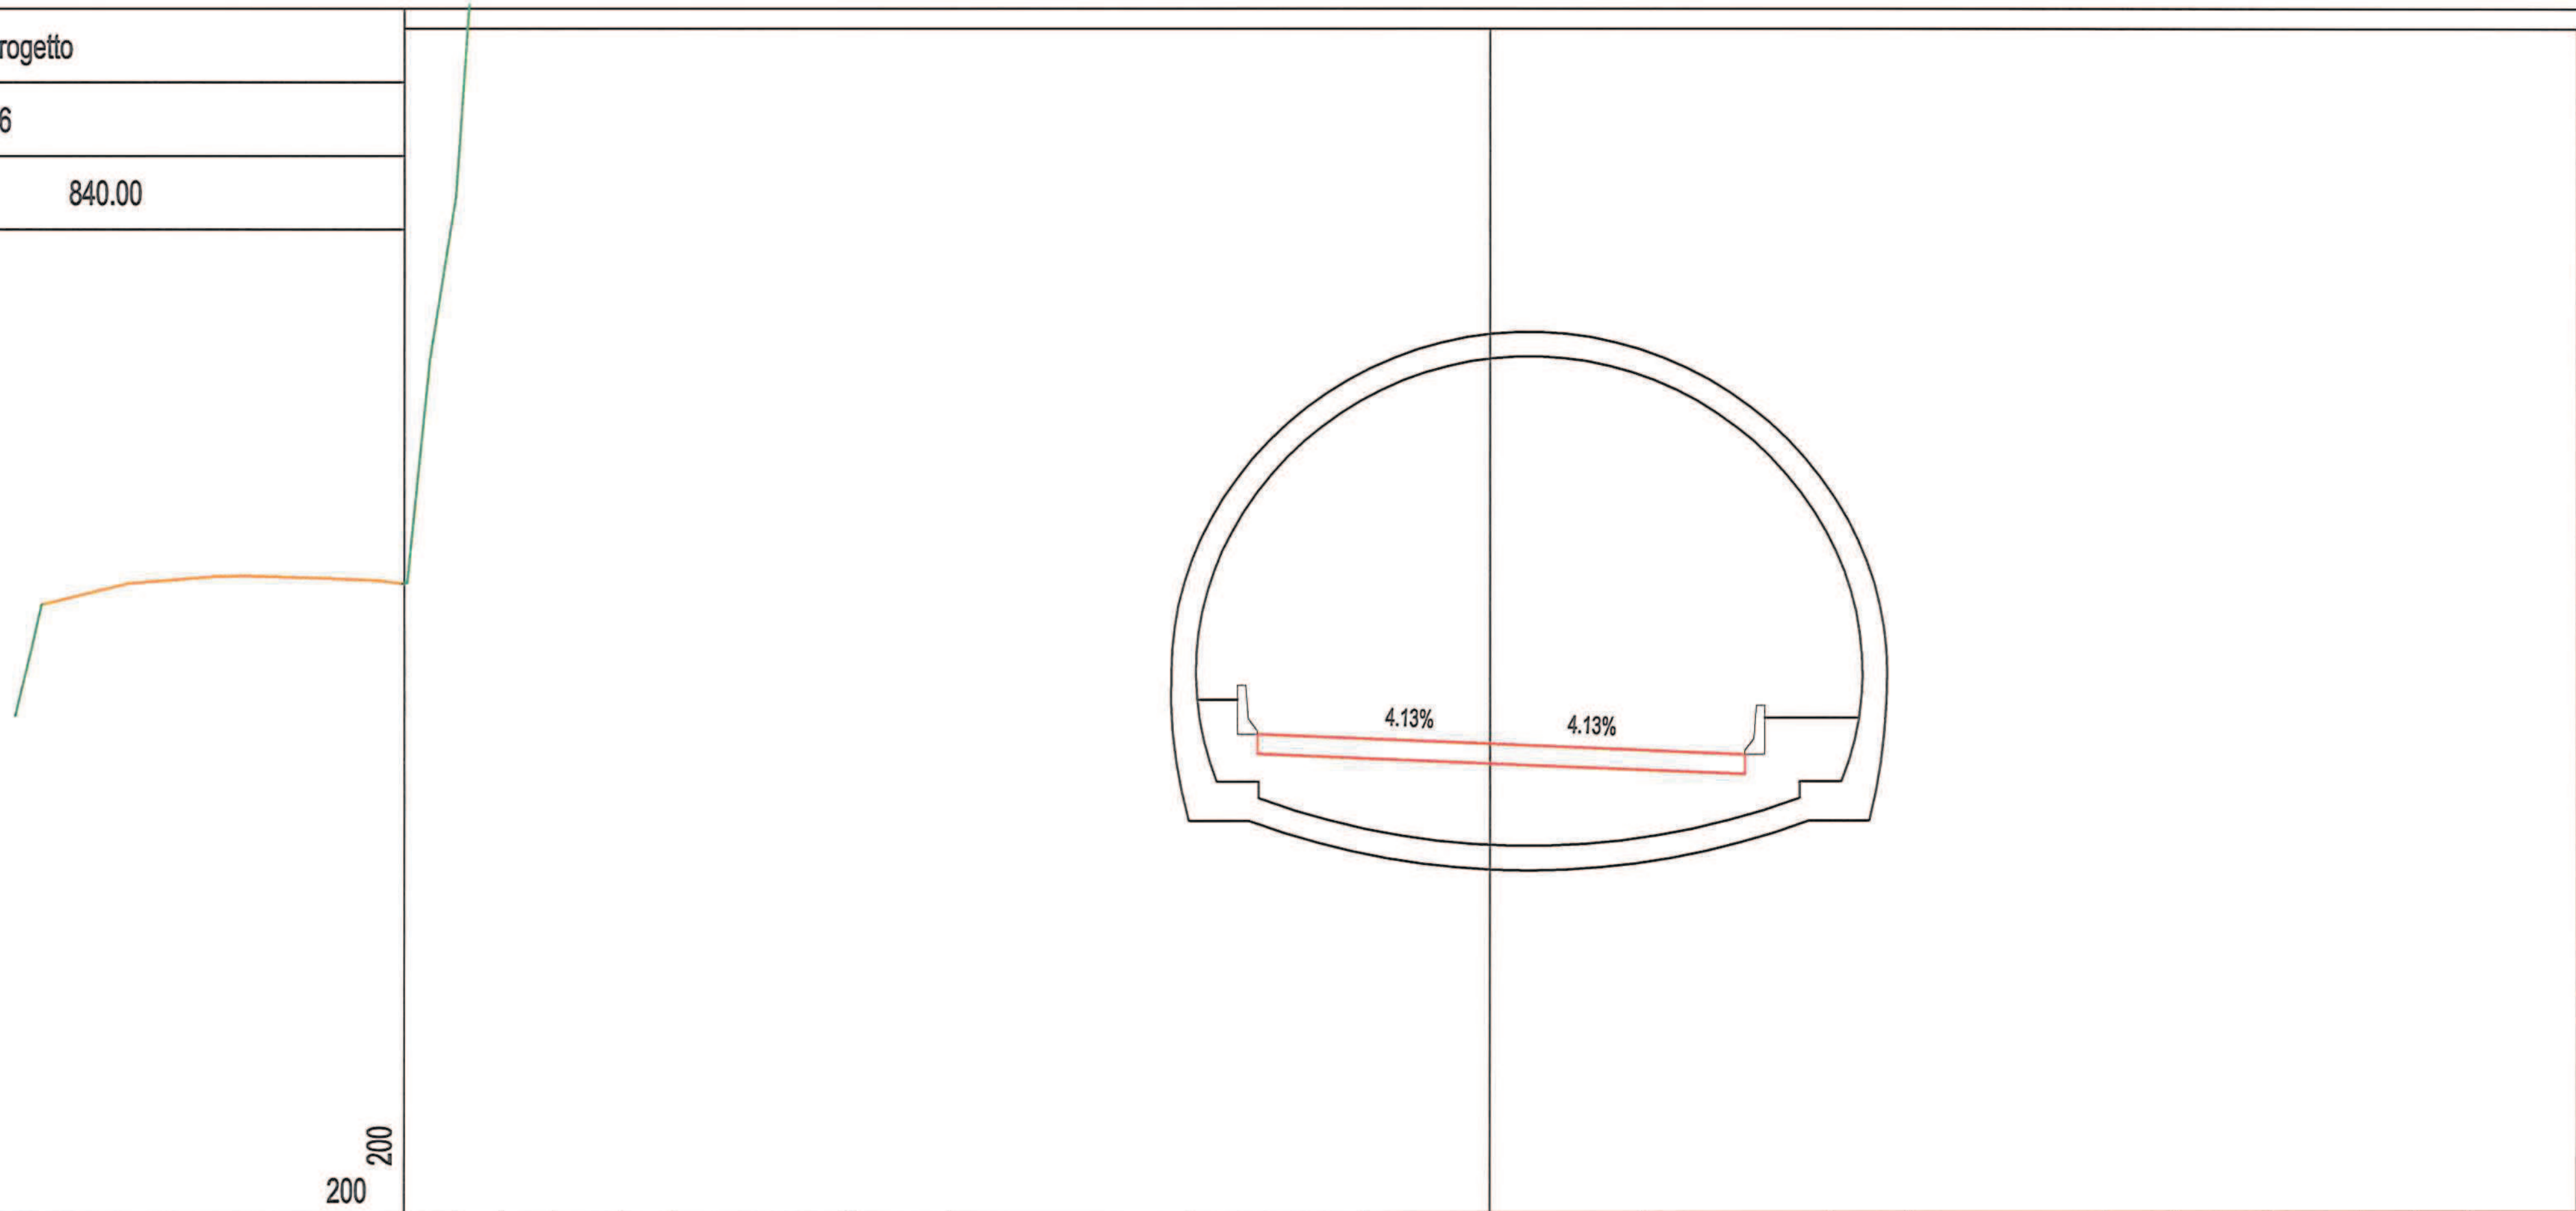



PROGRESSIVE TERRENO	-22.07, -21.06, -20.09, -19.01, -17.65, -16.59, -13.02, -11.06, -6.11, -2.55, -0.12, 3.10, 6.94, 8.53, 12.49, 13.97, 15.95, 17.64, 18.82, 19.87, 20.00
PARZIALI TERRENO	1.08, 0.97, 1.08, 1.36, 1.06, 3.57, 1.96, 4.95, 3.56, 2.43, 3.22, 3.84, 1.59, 3.96, 1.48, 1.98, 1.69, 1.18, 1.05, 0.13
QUOTE TERRENO	27.88, 35.79, 49.48, 63.58, 70.00, 75.00, 84.13, 85.00, 88.26, 90.00, 90.67, 91.35, 91.11, 91.27, 92.33, 92.61, 93.01, 93.31, 93.48, 93.57, 93.58
PROGRESSIVE PROGETTO	-4.75, -3.50, 0.22, 3.94, 5.19
PARZIALI PROGETTO	1.25, 3.72, 3.72, 1.25
QUOTE PROGETTO	24.79, 24.74, 24.59, 24.43, 24.38

PROFILO progetto

SEZIONE 27

PROGRESSIVA 851.70

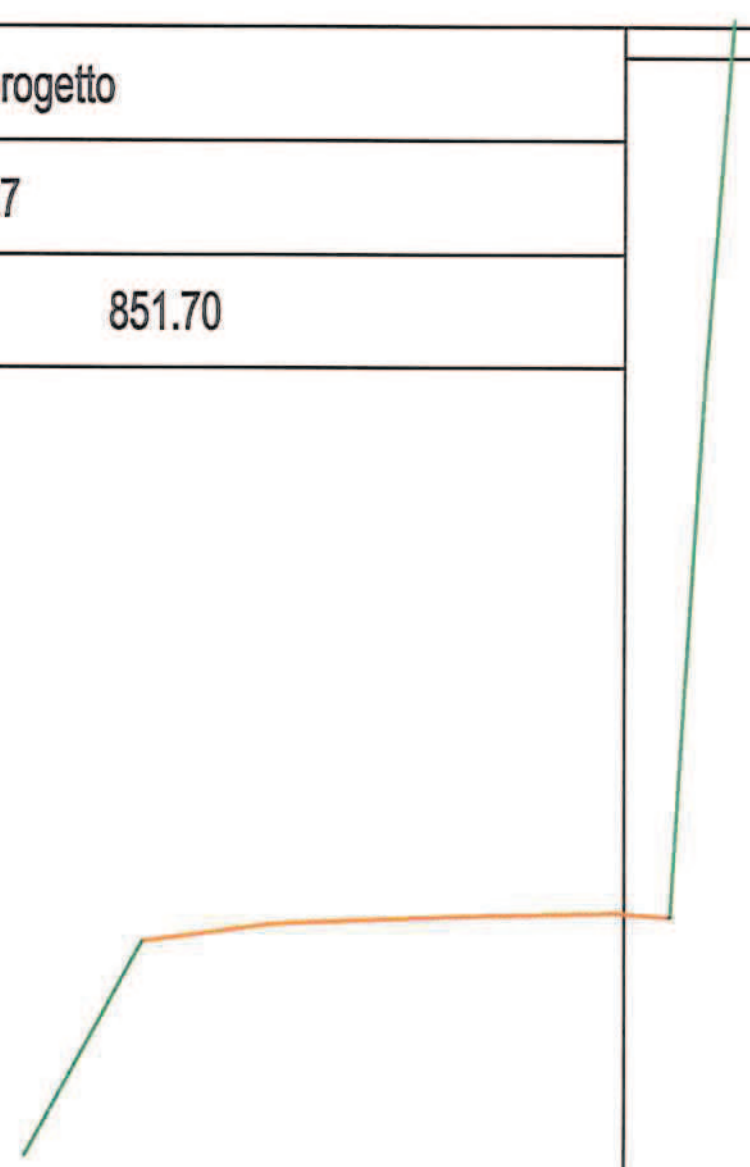

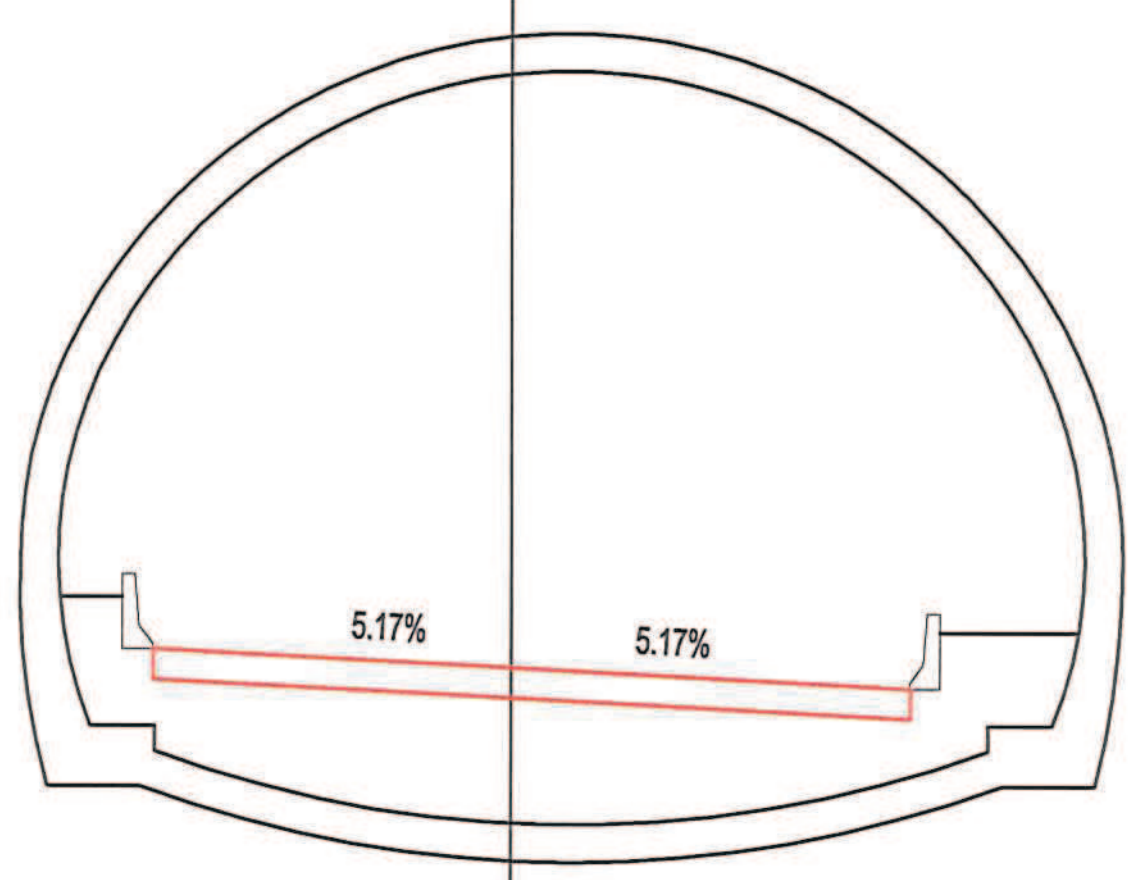


15

200

200

PROGRESSIVE TERRENO	-21.50	-21.50	-20.65	-19.33	-18.24	-15.63	-14.53	-13.05	-10.71	-9.58	-7.59	-5.92	-3.93	-2.56	0.38	1.54	4.89	7.41	8.77	14.29	16.30	17.32	20.00
PARZIALI TERRENO	0.70	0.85	1.32	1.09	2.61	1.10	1.48	2.34	1.13	1.99	1.67	1.99	1.37	2.94	1.16	3.35	2.52	1.36	5.52	2.01	1.02	2.68	
QUOTE TERRENO	27.84	27.84	39.92	54.62	65.53	73.89	77.68	78.72	80.00	80.48	81.29	81.94	82.79	83.21	84.07	84.34	85.00	85.49	85.81	87.17	87.51	87.55	87.58
PROGRESSIVE PROGETTO	-4.75	-3.50	0.26	4.02	5.27																		
PARZIALI PROGETTO	1.25	3.76	3.76	1.25																			
QUOTE PROGETTO	24.82	24.76	24.56	24.37	24.30																		

PROFILO	progetto
SEZIONE	28
PROGRESSIVA	860.00

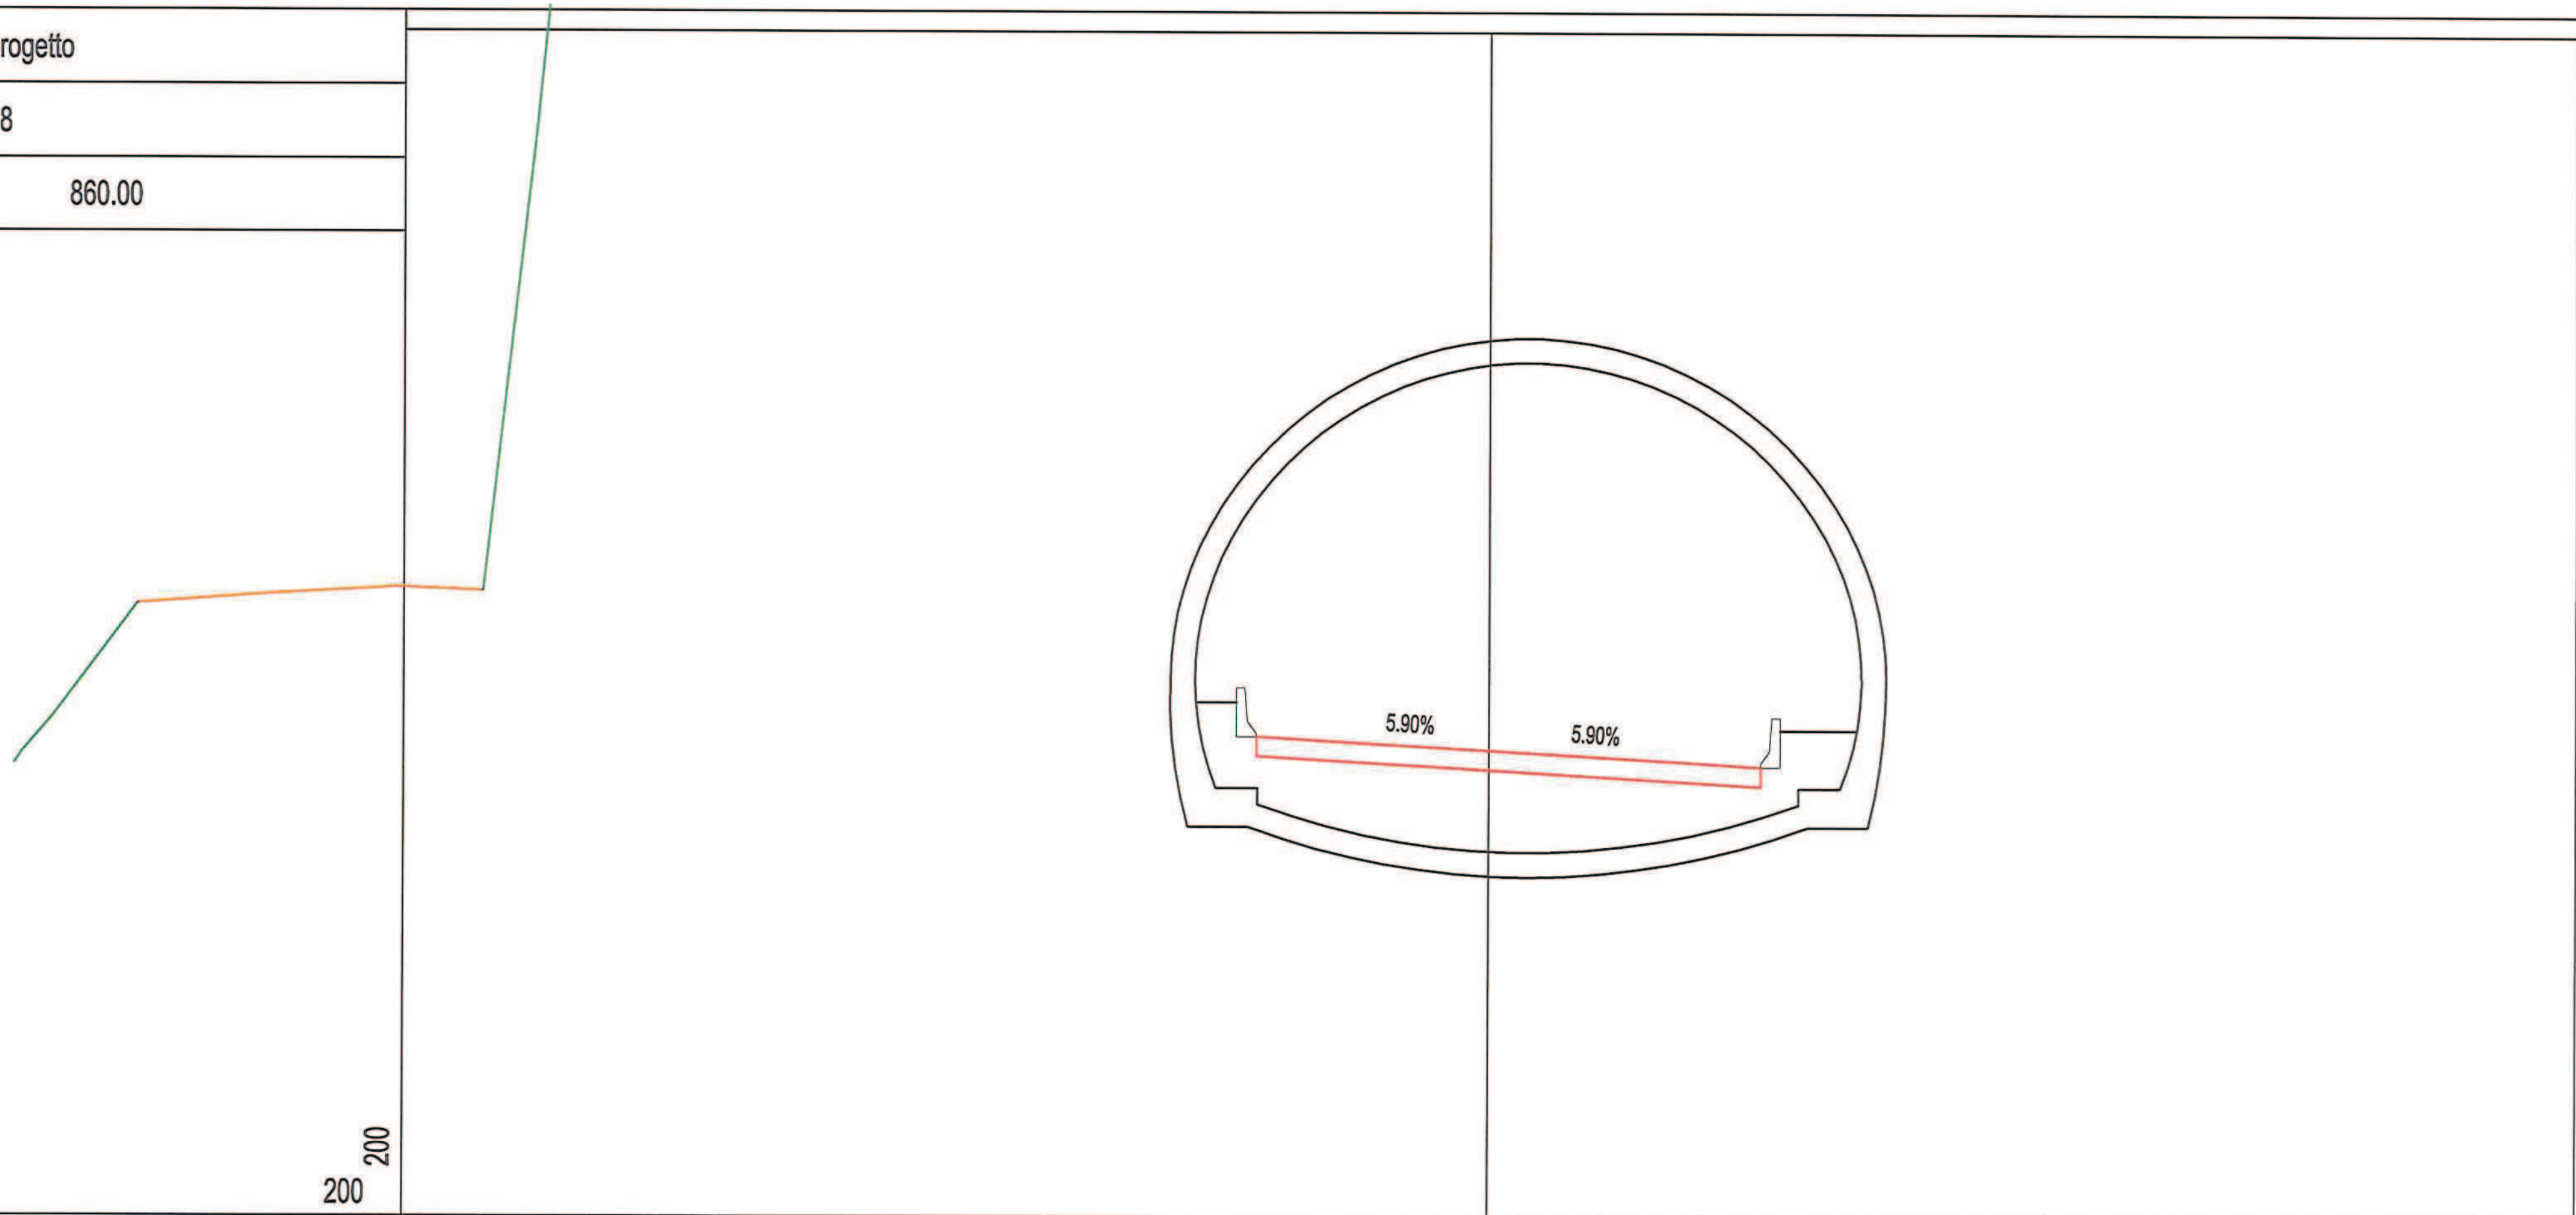


15

200

200


PROGRESSIVE TERRENO	-20.50, -20.50, -19.44, -18.34, -16.92, -15.71, -14.46, -13.03, -9.03, -7.18, -3.81, 0.64, 2.34, 4.40, 11.45, 12.98, 14.09, 16.39, 18.11, 20.00
PARZIALI TERRENO	1.81, 1.06, 1.10, 1.42, 1.21, 1.25, 1.43, 4.00, 1.85, 3.37, 4.45, 1.70, 2.06, 7.05, 1.53, 1.11, 2.30, 1.72, 1.89
QUOTE TERRENO	27.77, 27.77, 37.12, 47.97, 55.27, 61.06, 66.73, 72.39, 76.82, 77.53, 78.95, 80.00, 80.43, 80.94, 82.90, 83.19, 83.40, 83.50, 83.42, 83.44
PROGRESSIVE PROGETTO	-4.75, -3.50, 0.28, 4.06, 5.53
PARZIALI PROGETTO	1.25, 3.78, 3.78, 1.47
QUOTE PROGETTO	24.82, 24.74, 24.52, 24.30, 24.21

PROFILO	progetto
SEZIONE	29
PROGRESSIVA	872.43

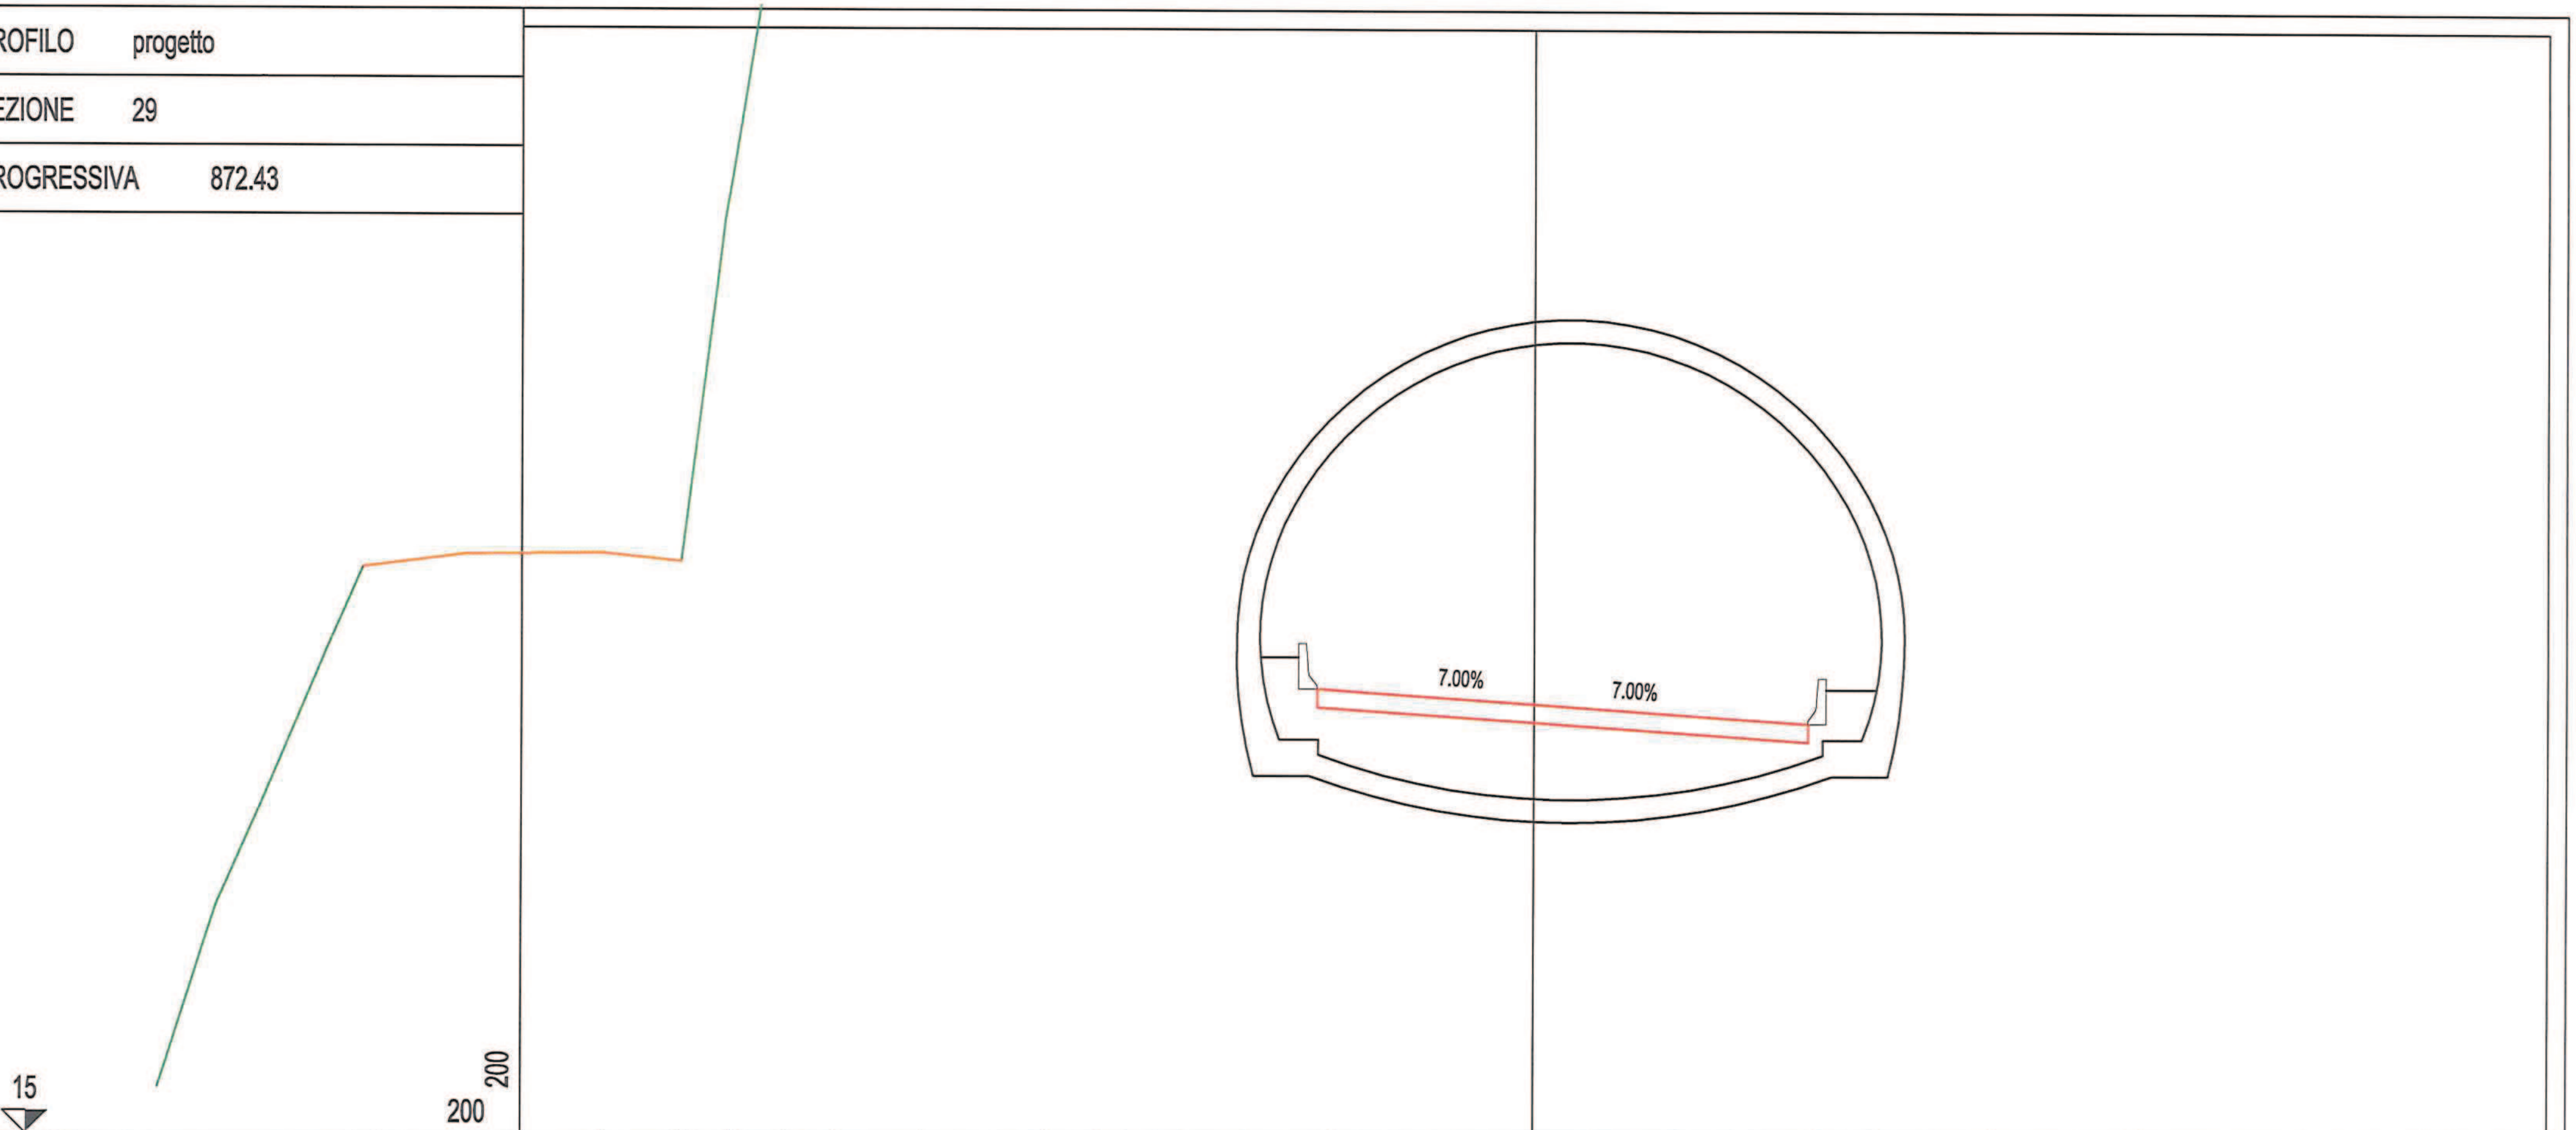


PROGRESSIVE TERRENO	-20.33, -18.63, -17.53, -16.42, -15.24, -13.35, -10.70, -9.48, -7.66, -6.38, -4.50, 1.44, 6.27, 7.44, 9.94, 11.78, 13.11, 16.86, 19.36, 20.00
PARZIALI TERRENO	3.00, 1.70, 1.10, 1.11, 1.18, 1.89, 2.65, 1.22, 1.82, 1.28, 1.88, 5.94, 4.83, 1.17, 2.50, 1.84, 1.33, 3.75, 2.50, 0.64
QUOTE TERRENO	27.73, 27.54, 35.97, 42.68, 50.00, 55.00, 58.30, 61.00, 65.00, 67.83, 70.00, 75.00, 76.55, 76.80, 77.34, 77.38, 77.46, 77.24, 77.23, 77.25
PROGRESSIVE PROGETTO	-4.75, -3.50, 0.30, 4.09, 5.97
PARZIALI PROGETTO	1.25, 3.80, 3.79, 1.88
QUOTE PROGETTO	24.77, 24.68, 24.42, 24.15, 24.02

PROFILO	progetto
SEZIONE	30
PROGRESSIVA	880.00

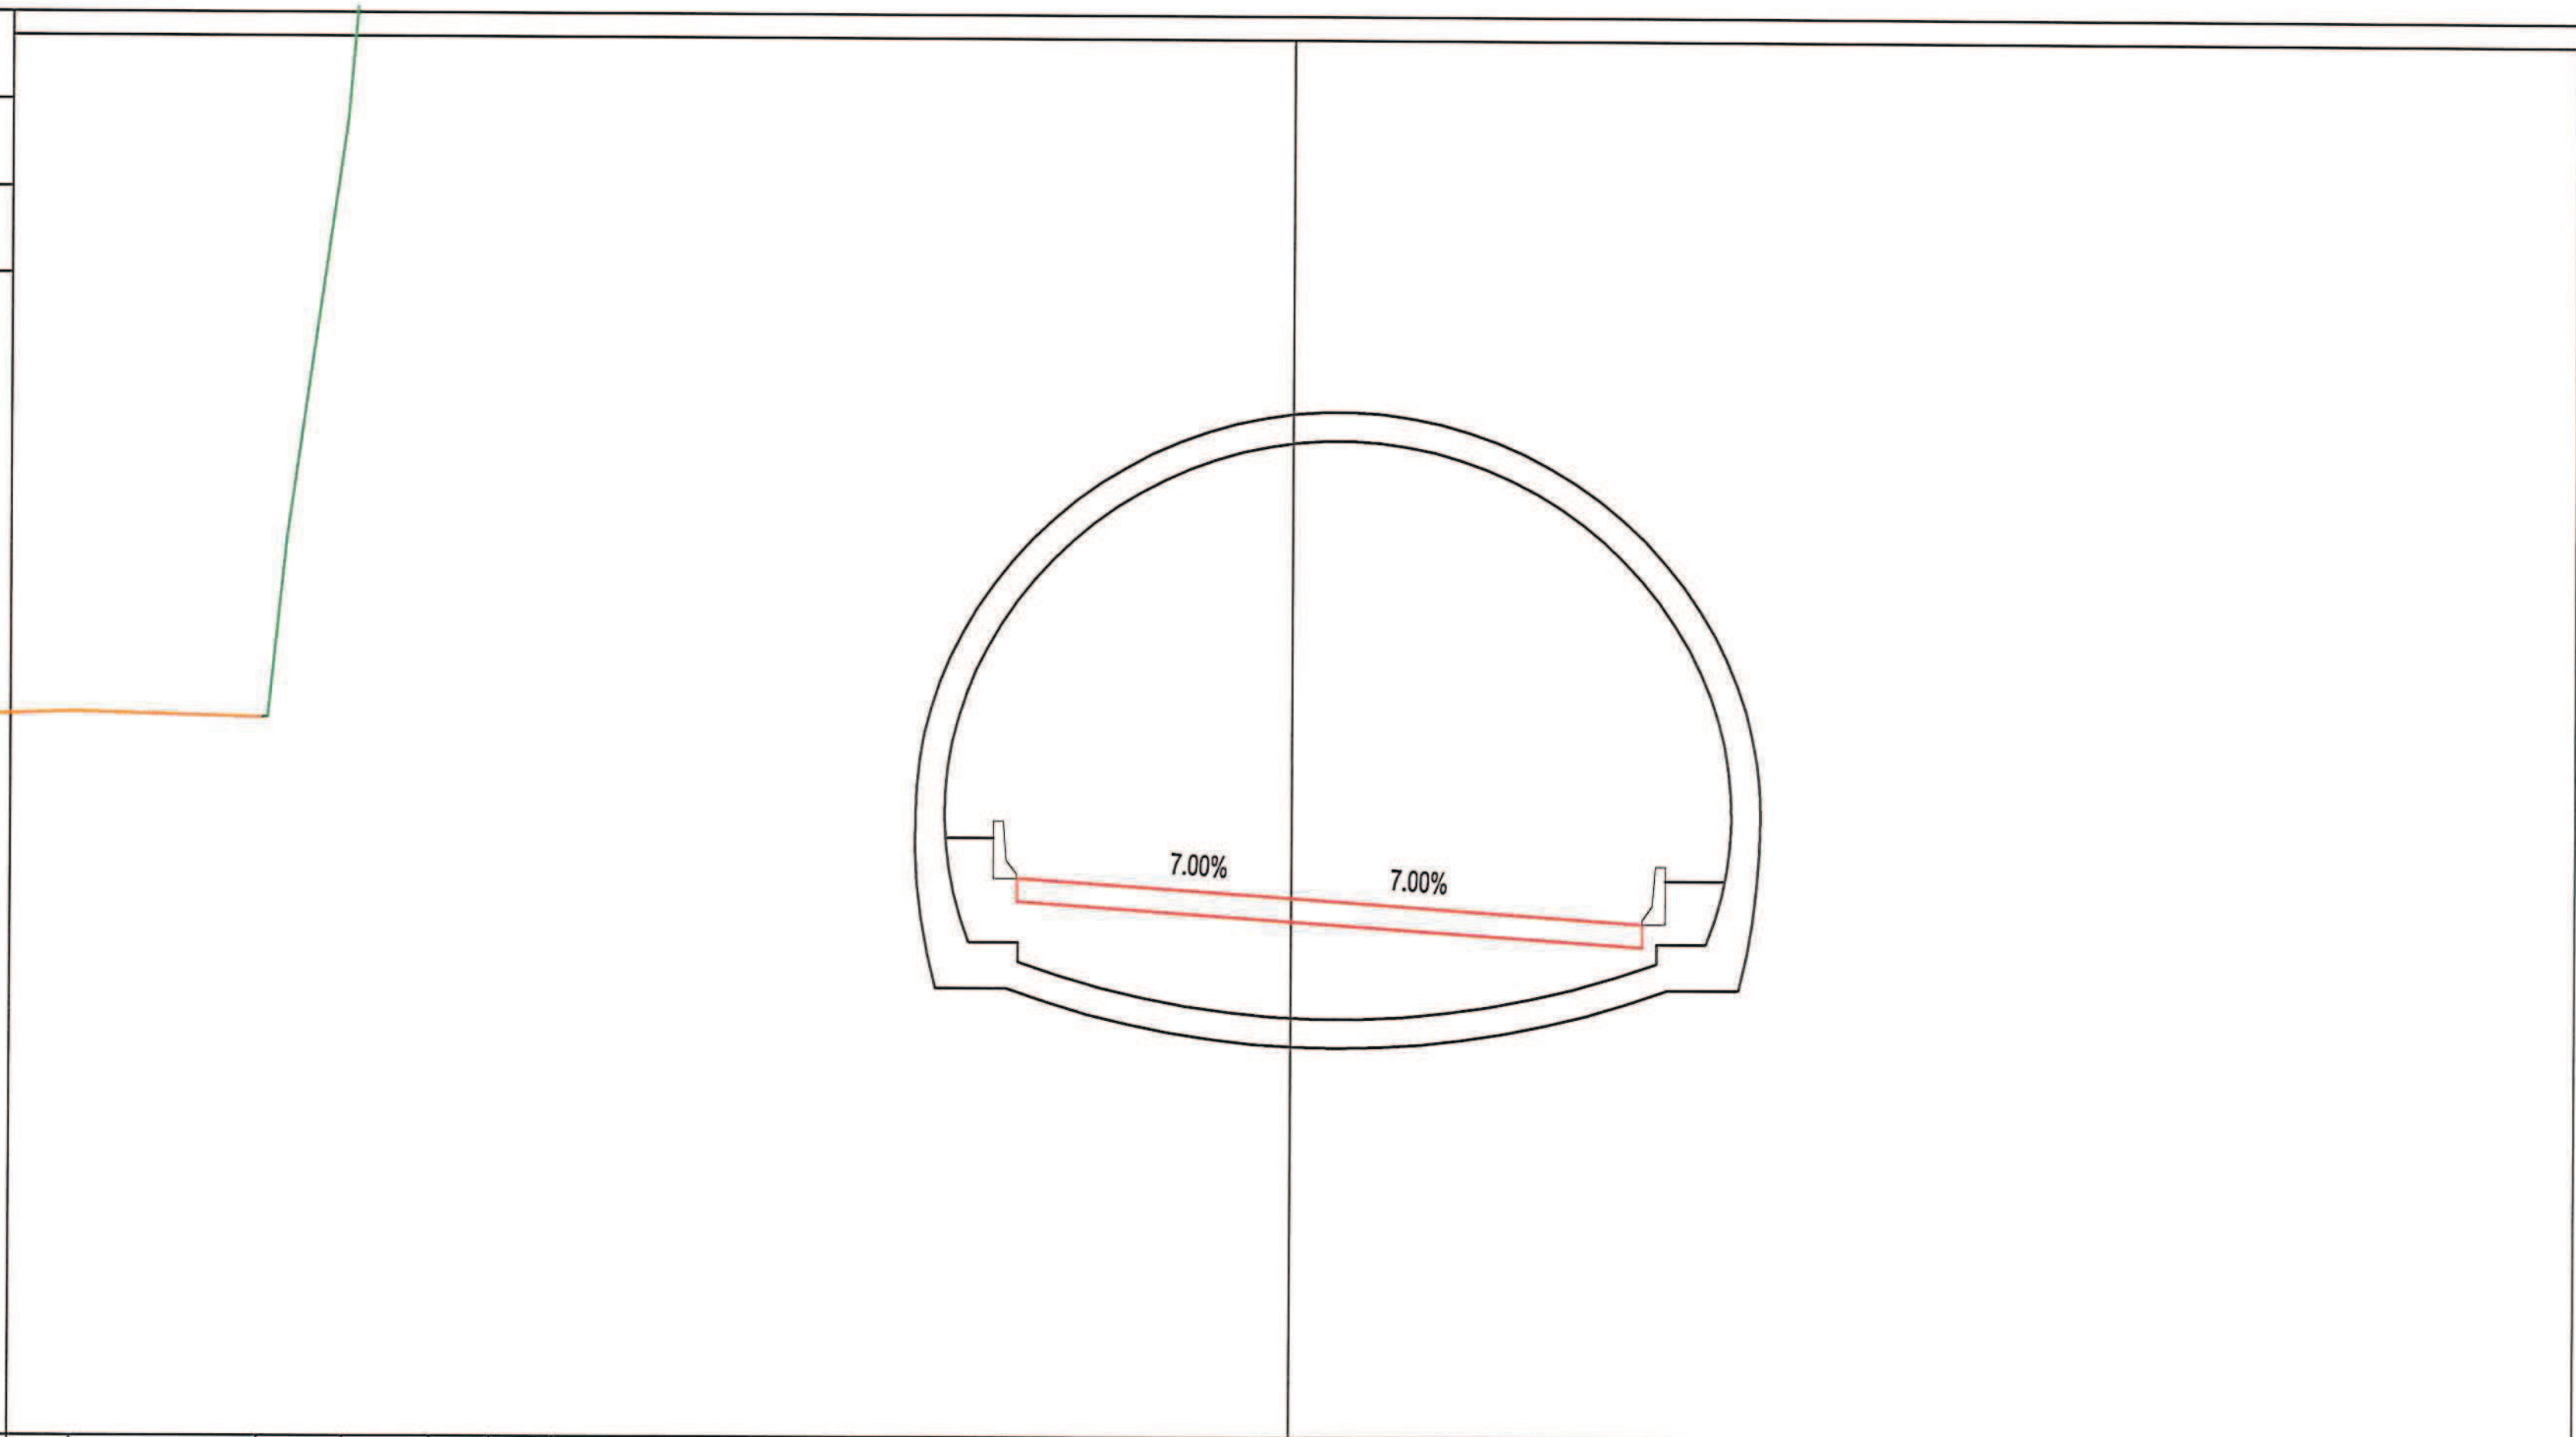


PROGRESSIVE TERRENO	-21.03, -17.80, -16.34, -14.83, -13.80, -12.71, -7.56, -0.53, 1.51, 3.55, 4.74, 7.06, 9.52, 11.26, 14.46, 18.27, 20.00
PARZIALI TERRENO	3.70, 3.23, 1.46, 1.51, 1.03, 1.09, 5.15, 7.03, 2.04, 2.04, 1.19, 2.32, 2.46, 1.74, 3.20, 3.81, 1.73
QUOTE TERRENO	27.52, 27.42, 37.79, 48.18, 53.29, 59.19, 65.00, 68.74, 70.00, 71.10, 71.61, 72.25, 72.51, 72.66, 72.71, 72.53, 72.69
PROGRESSIVE PROGETTO	-4.75, -3.50, 0.30, 4.10, 6.05
PARZIALI PROGETTO	1.25, 3.80, 3.80, 1.95
QUOTE PROGETTO	24.69, 24.60, 24.33, 24.07, 23.93

PROFILO	progetto
SEZIONE	31
PROGRESSIVA	890.00

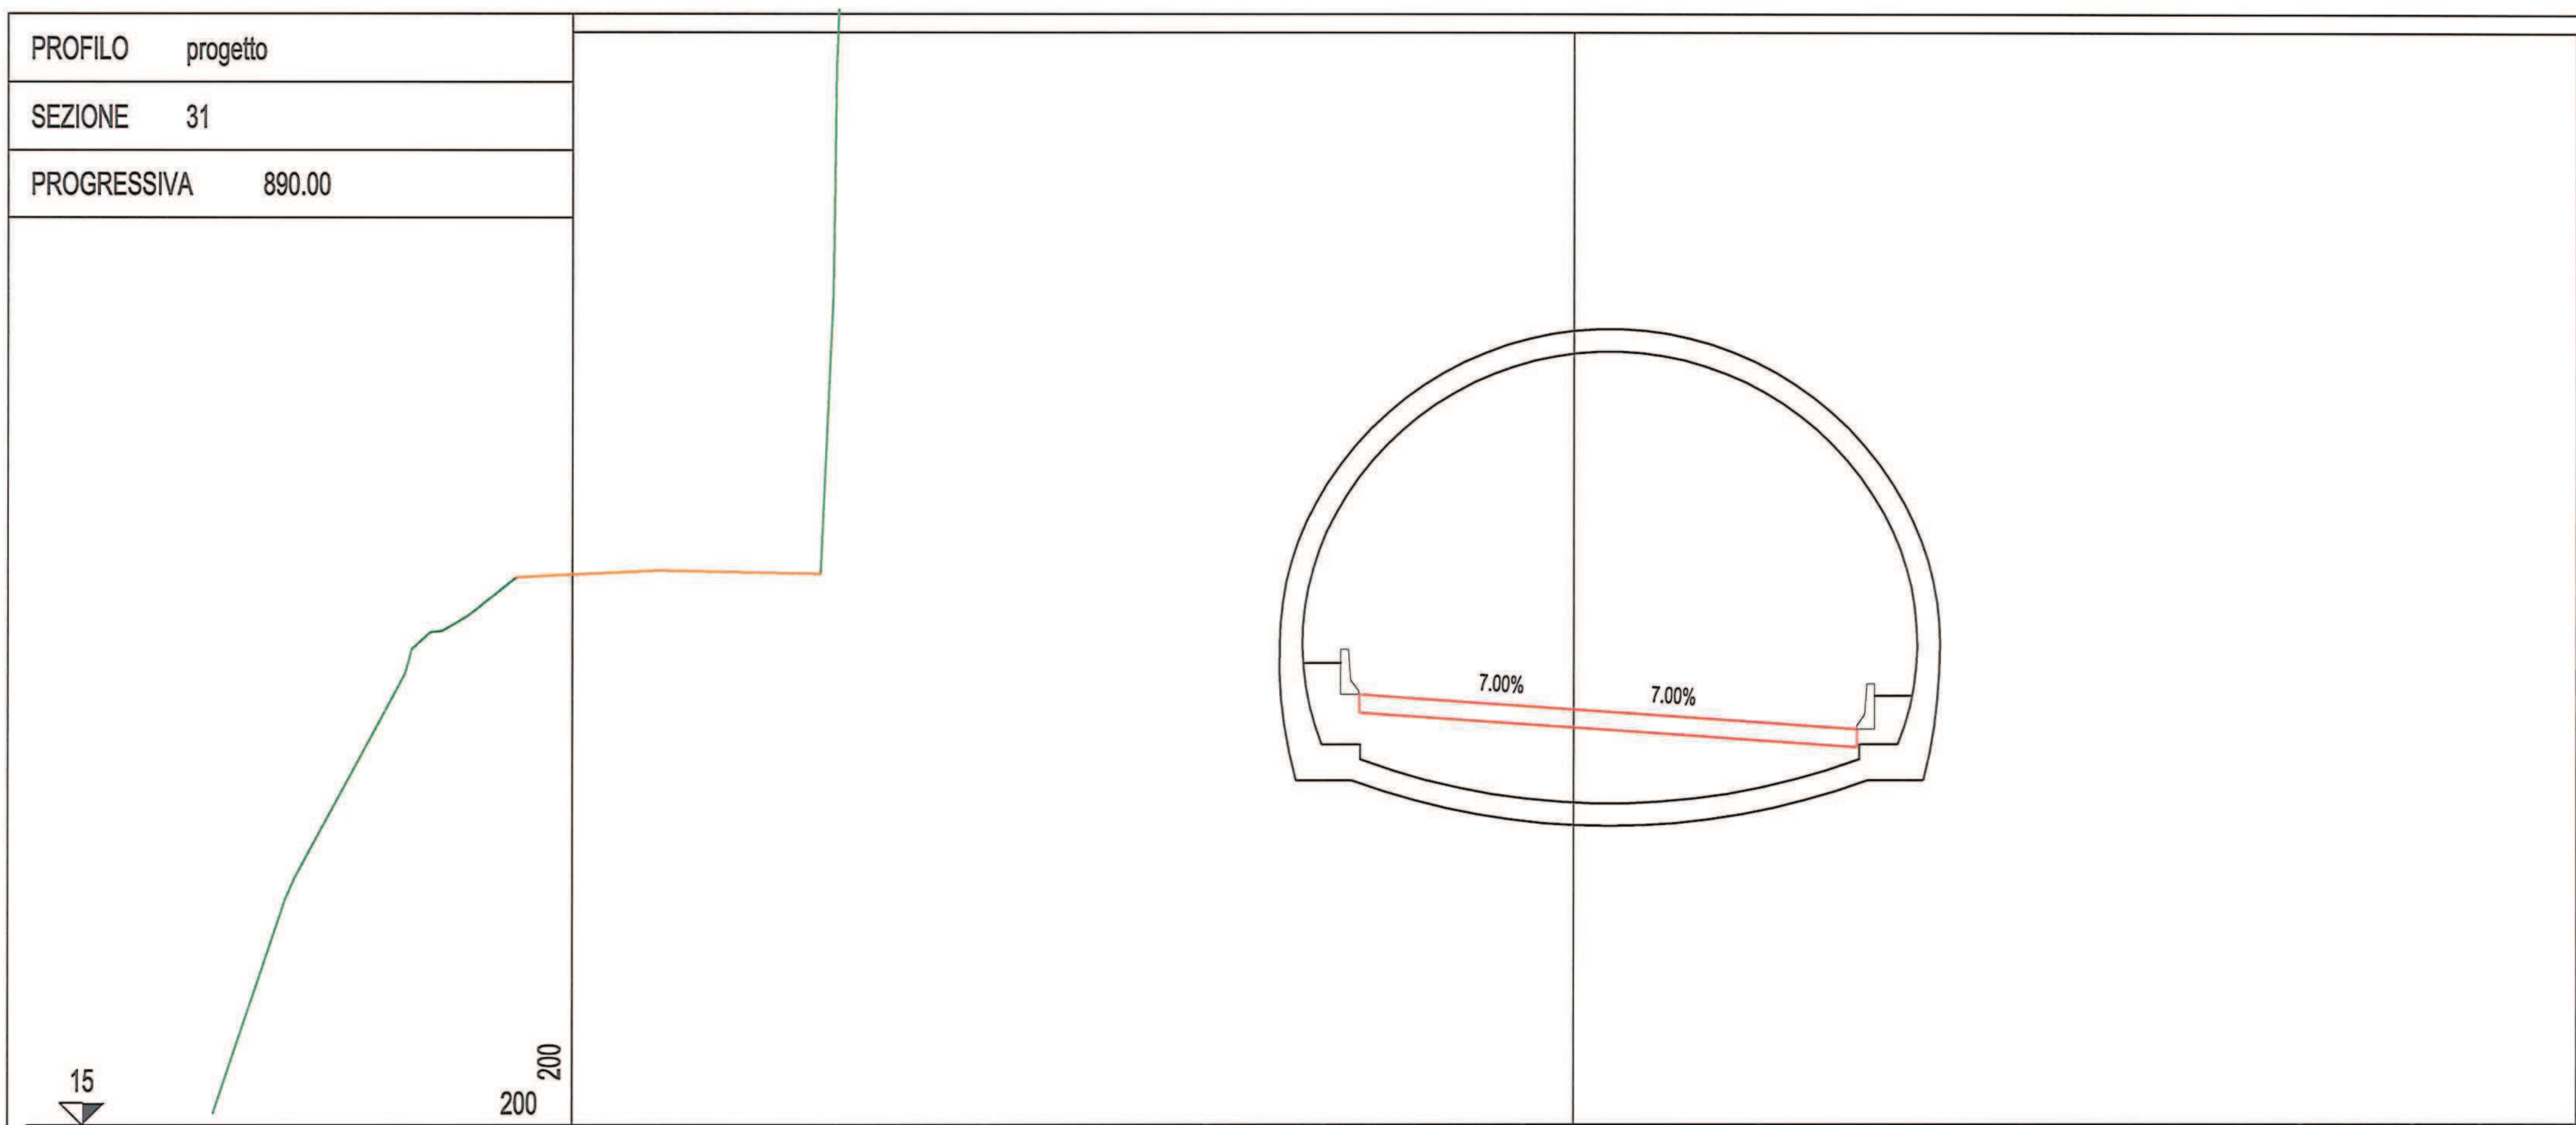


PROGRESSIVE TERRENO	-20.20	-16.98	[illegible]	[illegible]	-16.30	-14.91	-13.00	-8.10	-5.52	-1.11	4.10	9.92	16.02	18.48	20.00		
PARZIALI TERRENO	3.14	3.22	[illegible]	1.39	1.91	4.90	2.58	4.41	5.21	5.82	6.10	2.46	1.52				
QUOTE TERRENO	27.29	27.22	[illegible]	[illegible]	38.41	50.00	58.54	63.00	63.06	64.93	64.70	63.40	64.33	65.00	65.46		
PROGRESSIVE PROGETTO	-4.75	-3.50	0.30	4.10	6.24												
PARZIALI PROGETTO	1.25	3.80	3.80	2.14													
QUOTE PROGETTO	24.54	24.46	24.19	23.92	23.77												

PROFILO	progetto
SEZIONE	32
PROGRESSIVA	898.00

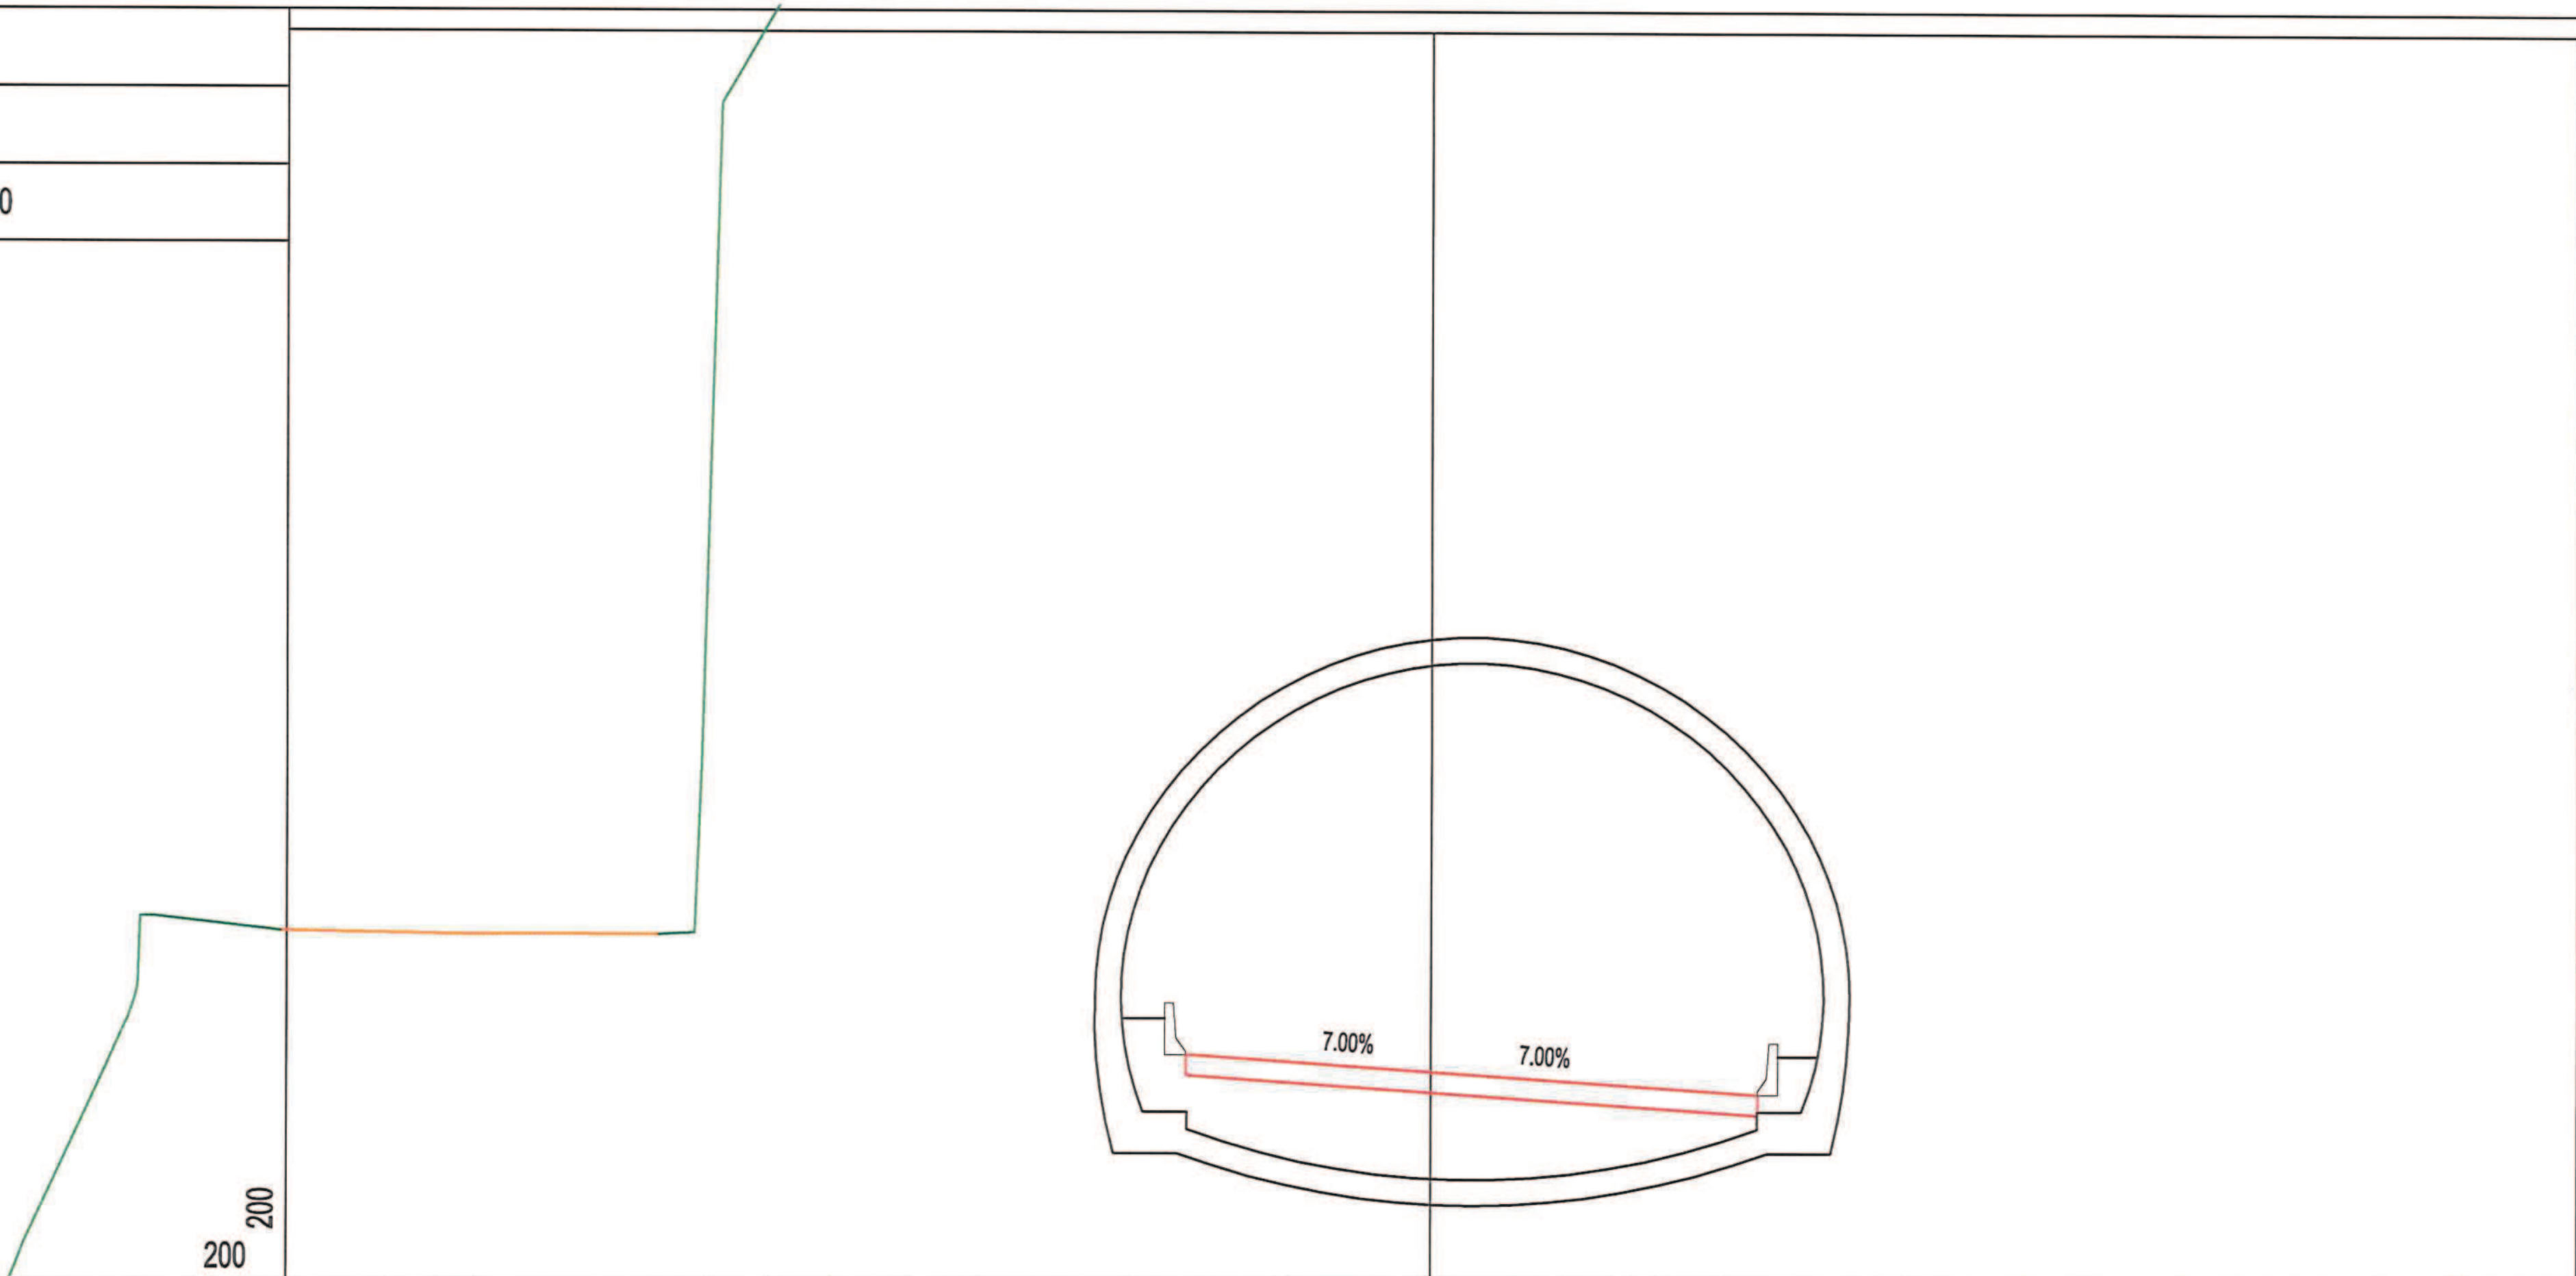


PROGRESSIVE TERRENO	-18.50	-14.94	-13.87	-12.82	-11.54	-10.29	-8.87	-7.75	-5.81	-4.53	-2.71	-0.90	2.53	4.53	5.59	8.98	11.49	14.51	18.36	19.55	20.00			
PARZIALI TERRENO	3.73	3.56	1.07	1.05	1.28	1.25	1.42	1.12	1.94	1.28	1.82	1.81	3.43	2.00	1.06	3.39	2.51	3.02	3.85	1.19	0.45			
QUOTE TERRENO	26.72	26.72	38.61	44.40	46.60	47.46	47.91	50.41	51.67	51.26	55.00	55.92	56.55	58.44	56.61	58.35	56.90	57.67	59.26	60.00	60.25			
PROGRESSIVE PROGETTO	-4.75	-3.50	0.30	4.10	6.30																			
PARZIALI PROGETTO	1.25	3.80	3.80	2.20																				
QUOTE PROGETTO	24.41	24.32	24.05	23.79	23.63																			

PROFILO	progetto
SEZIONE	33
PROGRESSIVA	903.00

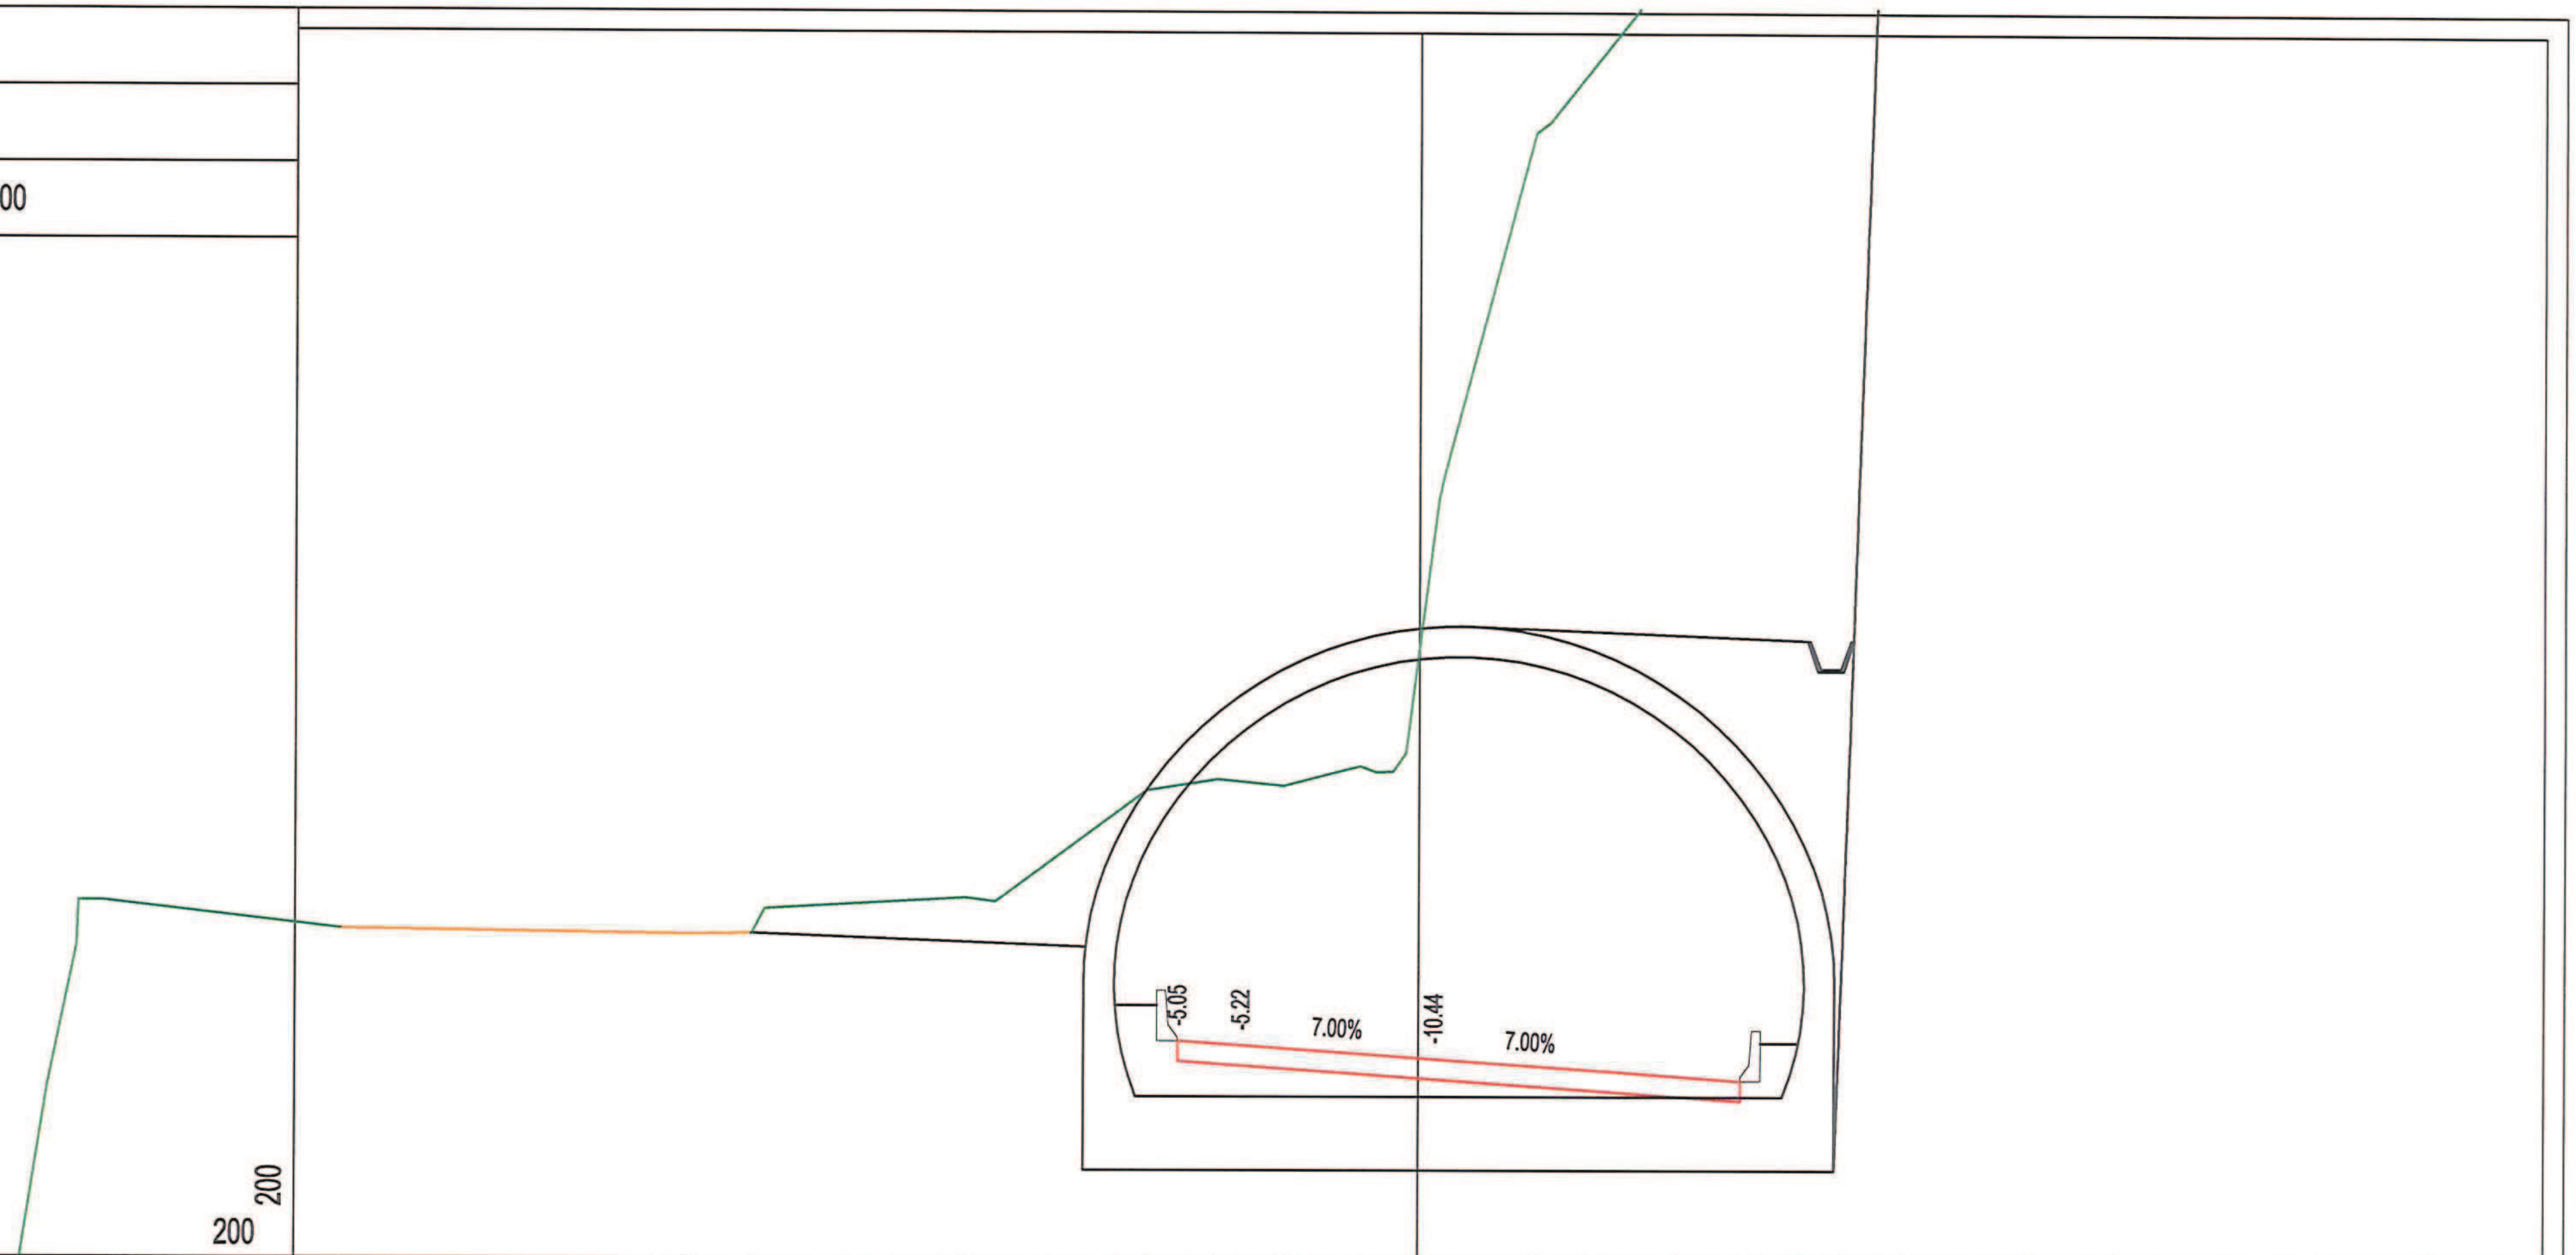


PROGRESSIVE TERRENO	-21.22 -21.22	-14.37	-13.14	-8.94	-5.37	-4.02	-2.67	-1.16	0.38	2.28	4.96	6.57	8.23	9.53	11.94	13.70	16.49	17.74	20.00		
PARZIALI TERRENO	5.16	6.85	1.23	4.20	3.57	1.35	1.35	1.51	1.54	1.90	2.68	1.61	1.66	1.30	2.41	1.76	2.79	1.25	2.26		
QUOTE TERRENO	26.52 26.52	26.42	26.43	27.14	29.27	29.48	29.36	29.75	35.00	42.25	45.51	52.57	54.16	55.00	52.66	53.35	55.00	55.66	57.32		
PROGRESSIVE PROGETTO	-4.75	-3.50	0.30	4.10	6.33																
PARZIALI PROGETTO	1.25	3.80	3.80	2.23																	
QUOTE PROGETTO	24.31	24.23	23.96	23.69	23.54																

PROFILO	progetto
SEZIONE	34
PROGRESSIVA	905.26

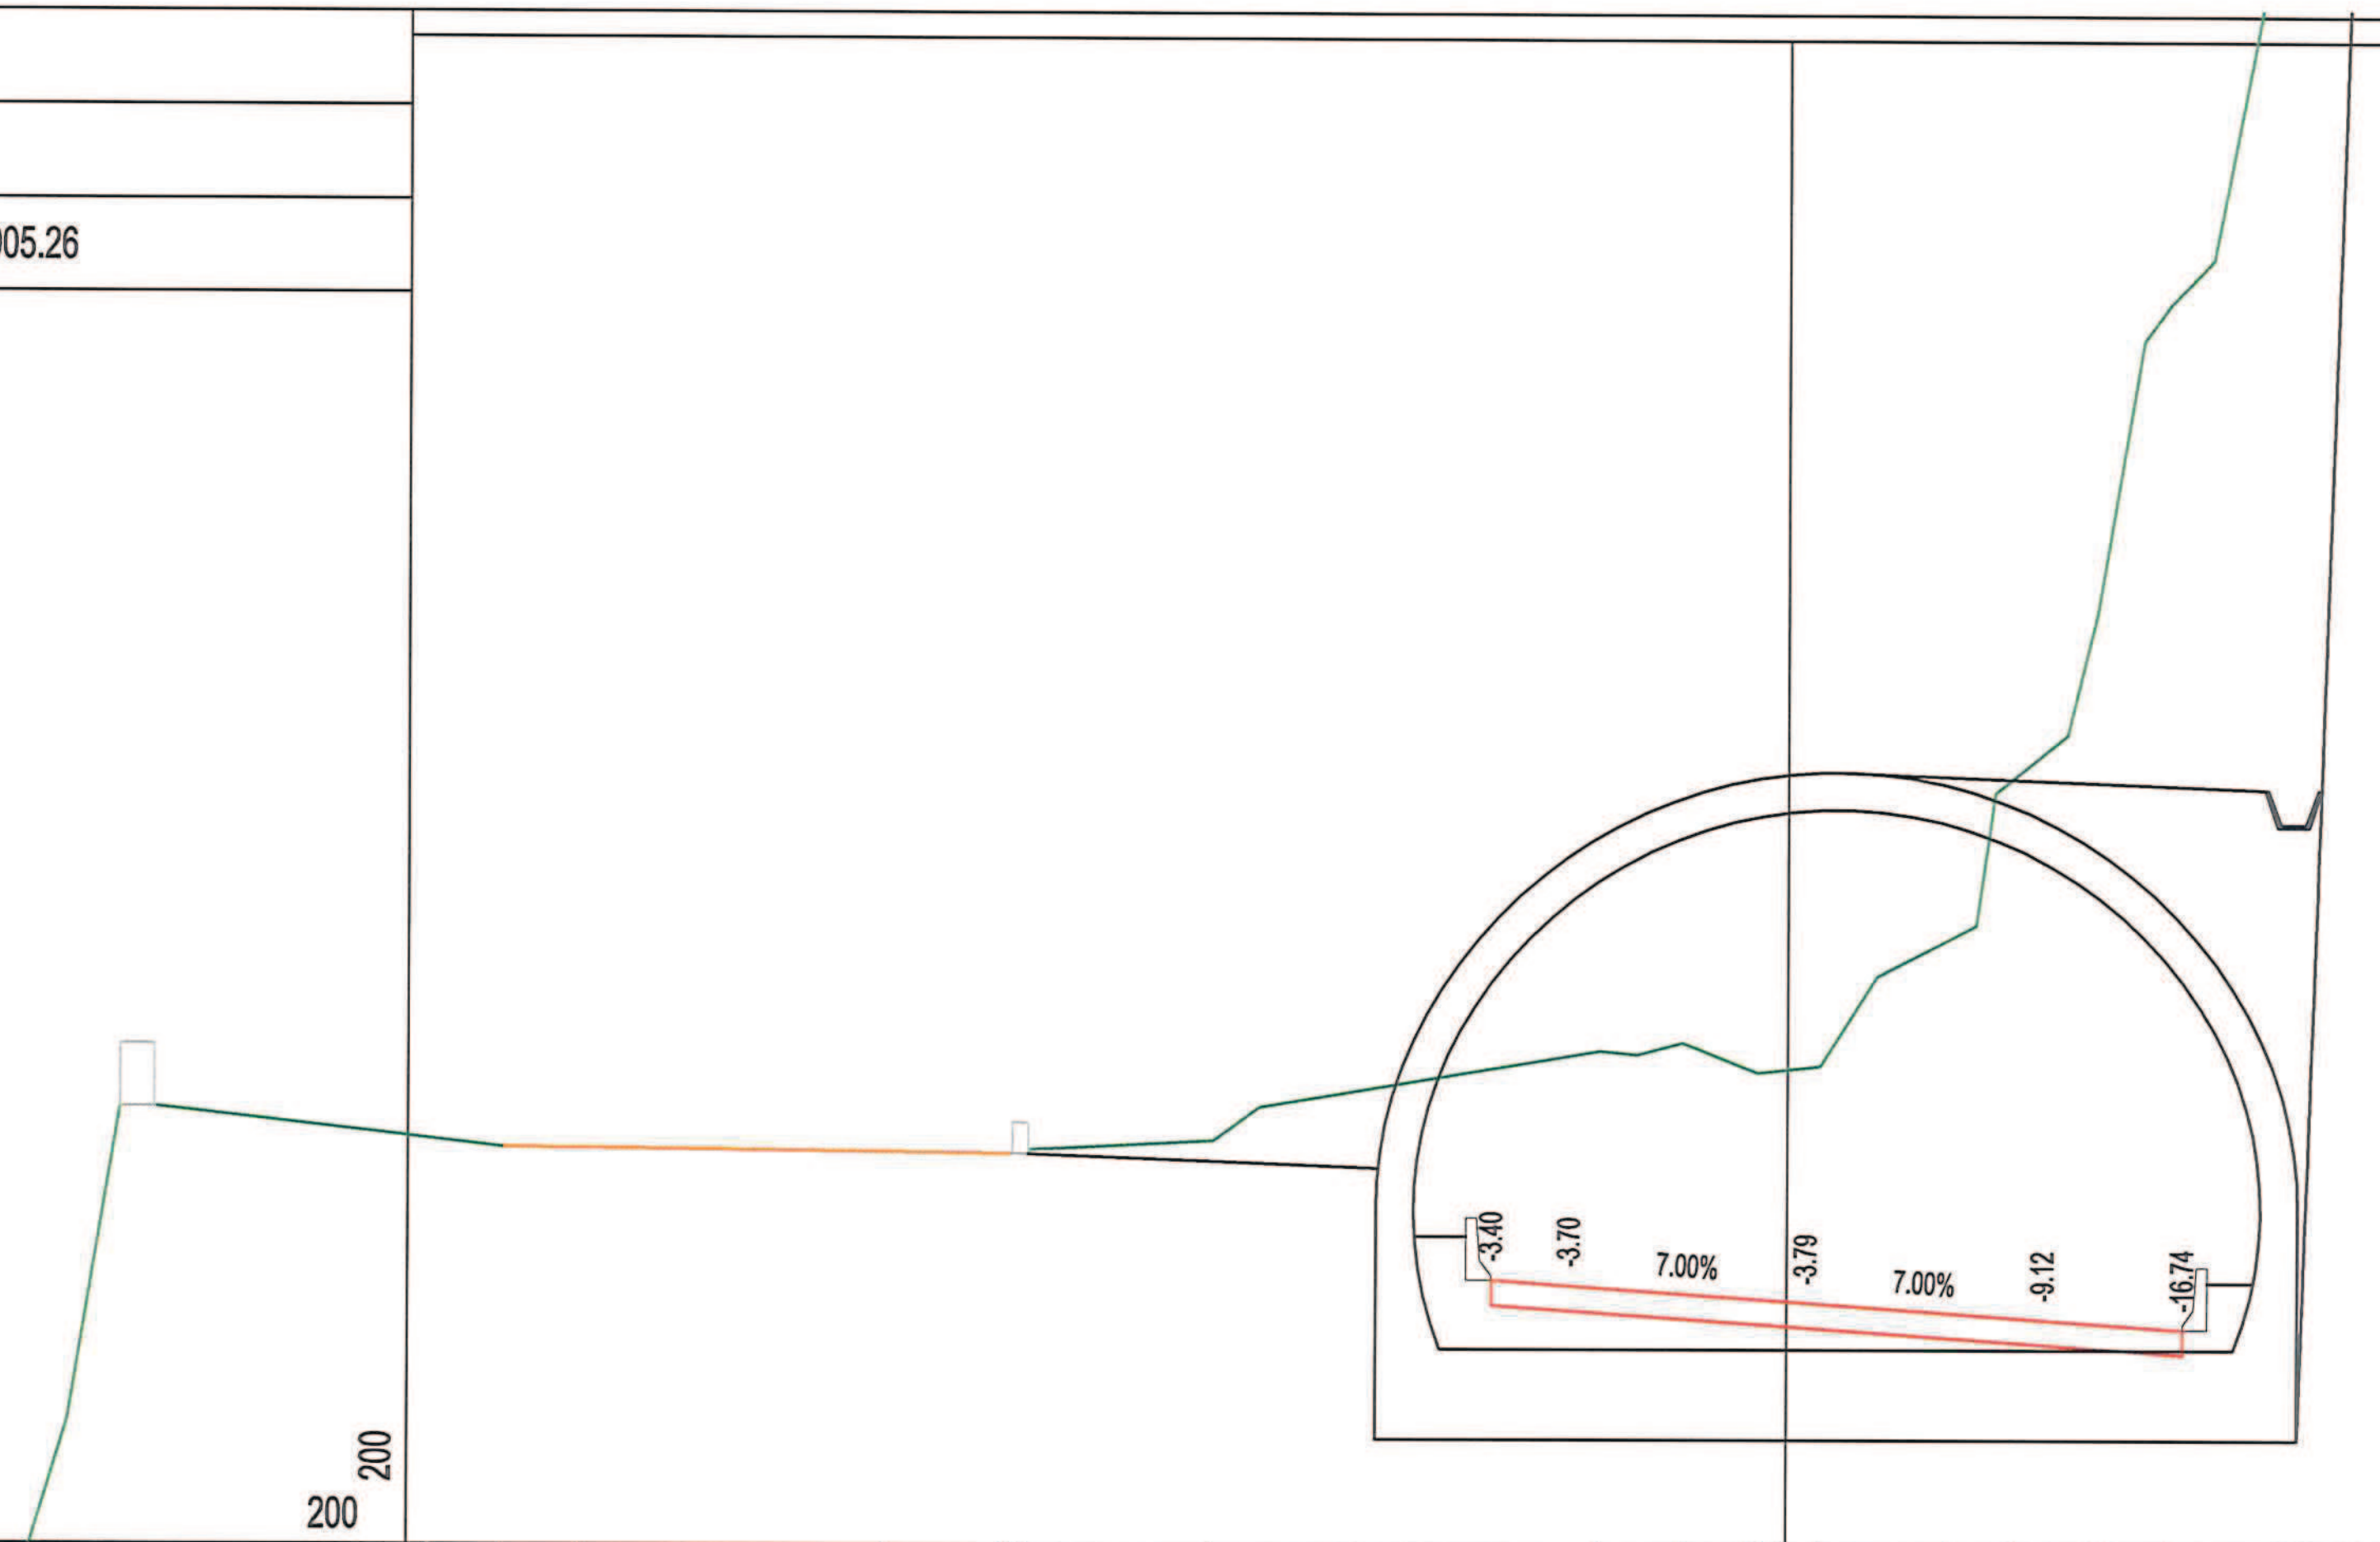


PROGRESSIVE TERRENO	-21.76, -20.60, -19.35, -14.48, -12.62, [illegible], [illegible], -12.18, -9.21, -3.05, -1.69, -0.48, 0.52, 2.61, 3.62, 4.94, 6.11, 7.95, 8.99, 10.65, 11.84, 13.41, 15.33, 17.42, 20.00
PARZIALI TERRENO	2.15, 1.25, 4.87, 1.86, 0.18, 2.97, 6.16, 1.36, 1.21, 1.00, 2.09, 1.01, 1.32, 1.17, 1.84, 1.04, 1.66, 1.19, 1.57, 1.92, 2.09, 2.58
QUOTE TERRENO	26.51, 26.38, 26.37, 26.31, 26.28, [illegible], [illegible], 26.30, 26.50, 27.96, 28.10, 27.62, 27.73, 29.79, 32.37, 35.00, 40.00, 46.75, 52.20, 50.64, 50.59, 51.48, 52.65, 55.18, 56.11
PROGRESSIVE PROGETTO	-4.75, -3.50, 0.30, 4.10, 6.33
PARZIALI PROGETTO	1.25, 3.80, 3.80, 2.23
QUOTE PROGETTO	24.27, 24.18, 23.91, 23.65, 23.49

PROFILO	progetto
SEZIONE	35
PROGRESSIVA	908.00

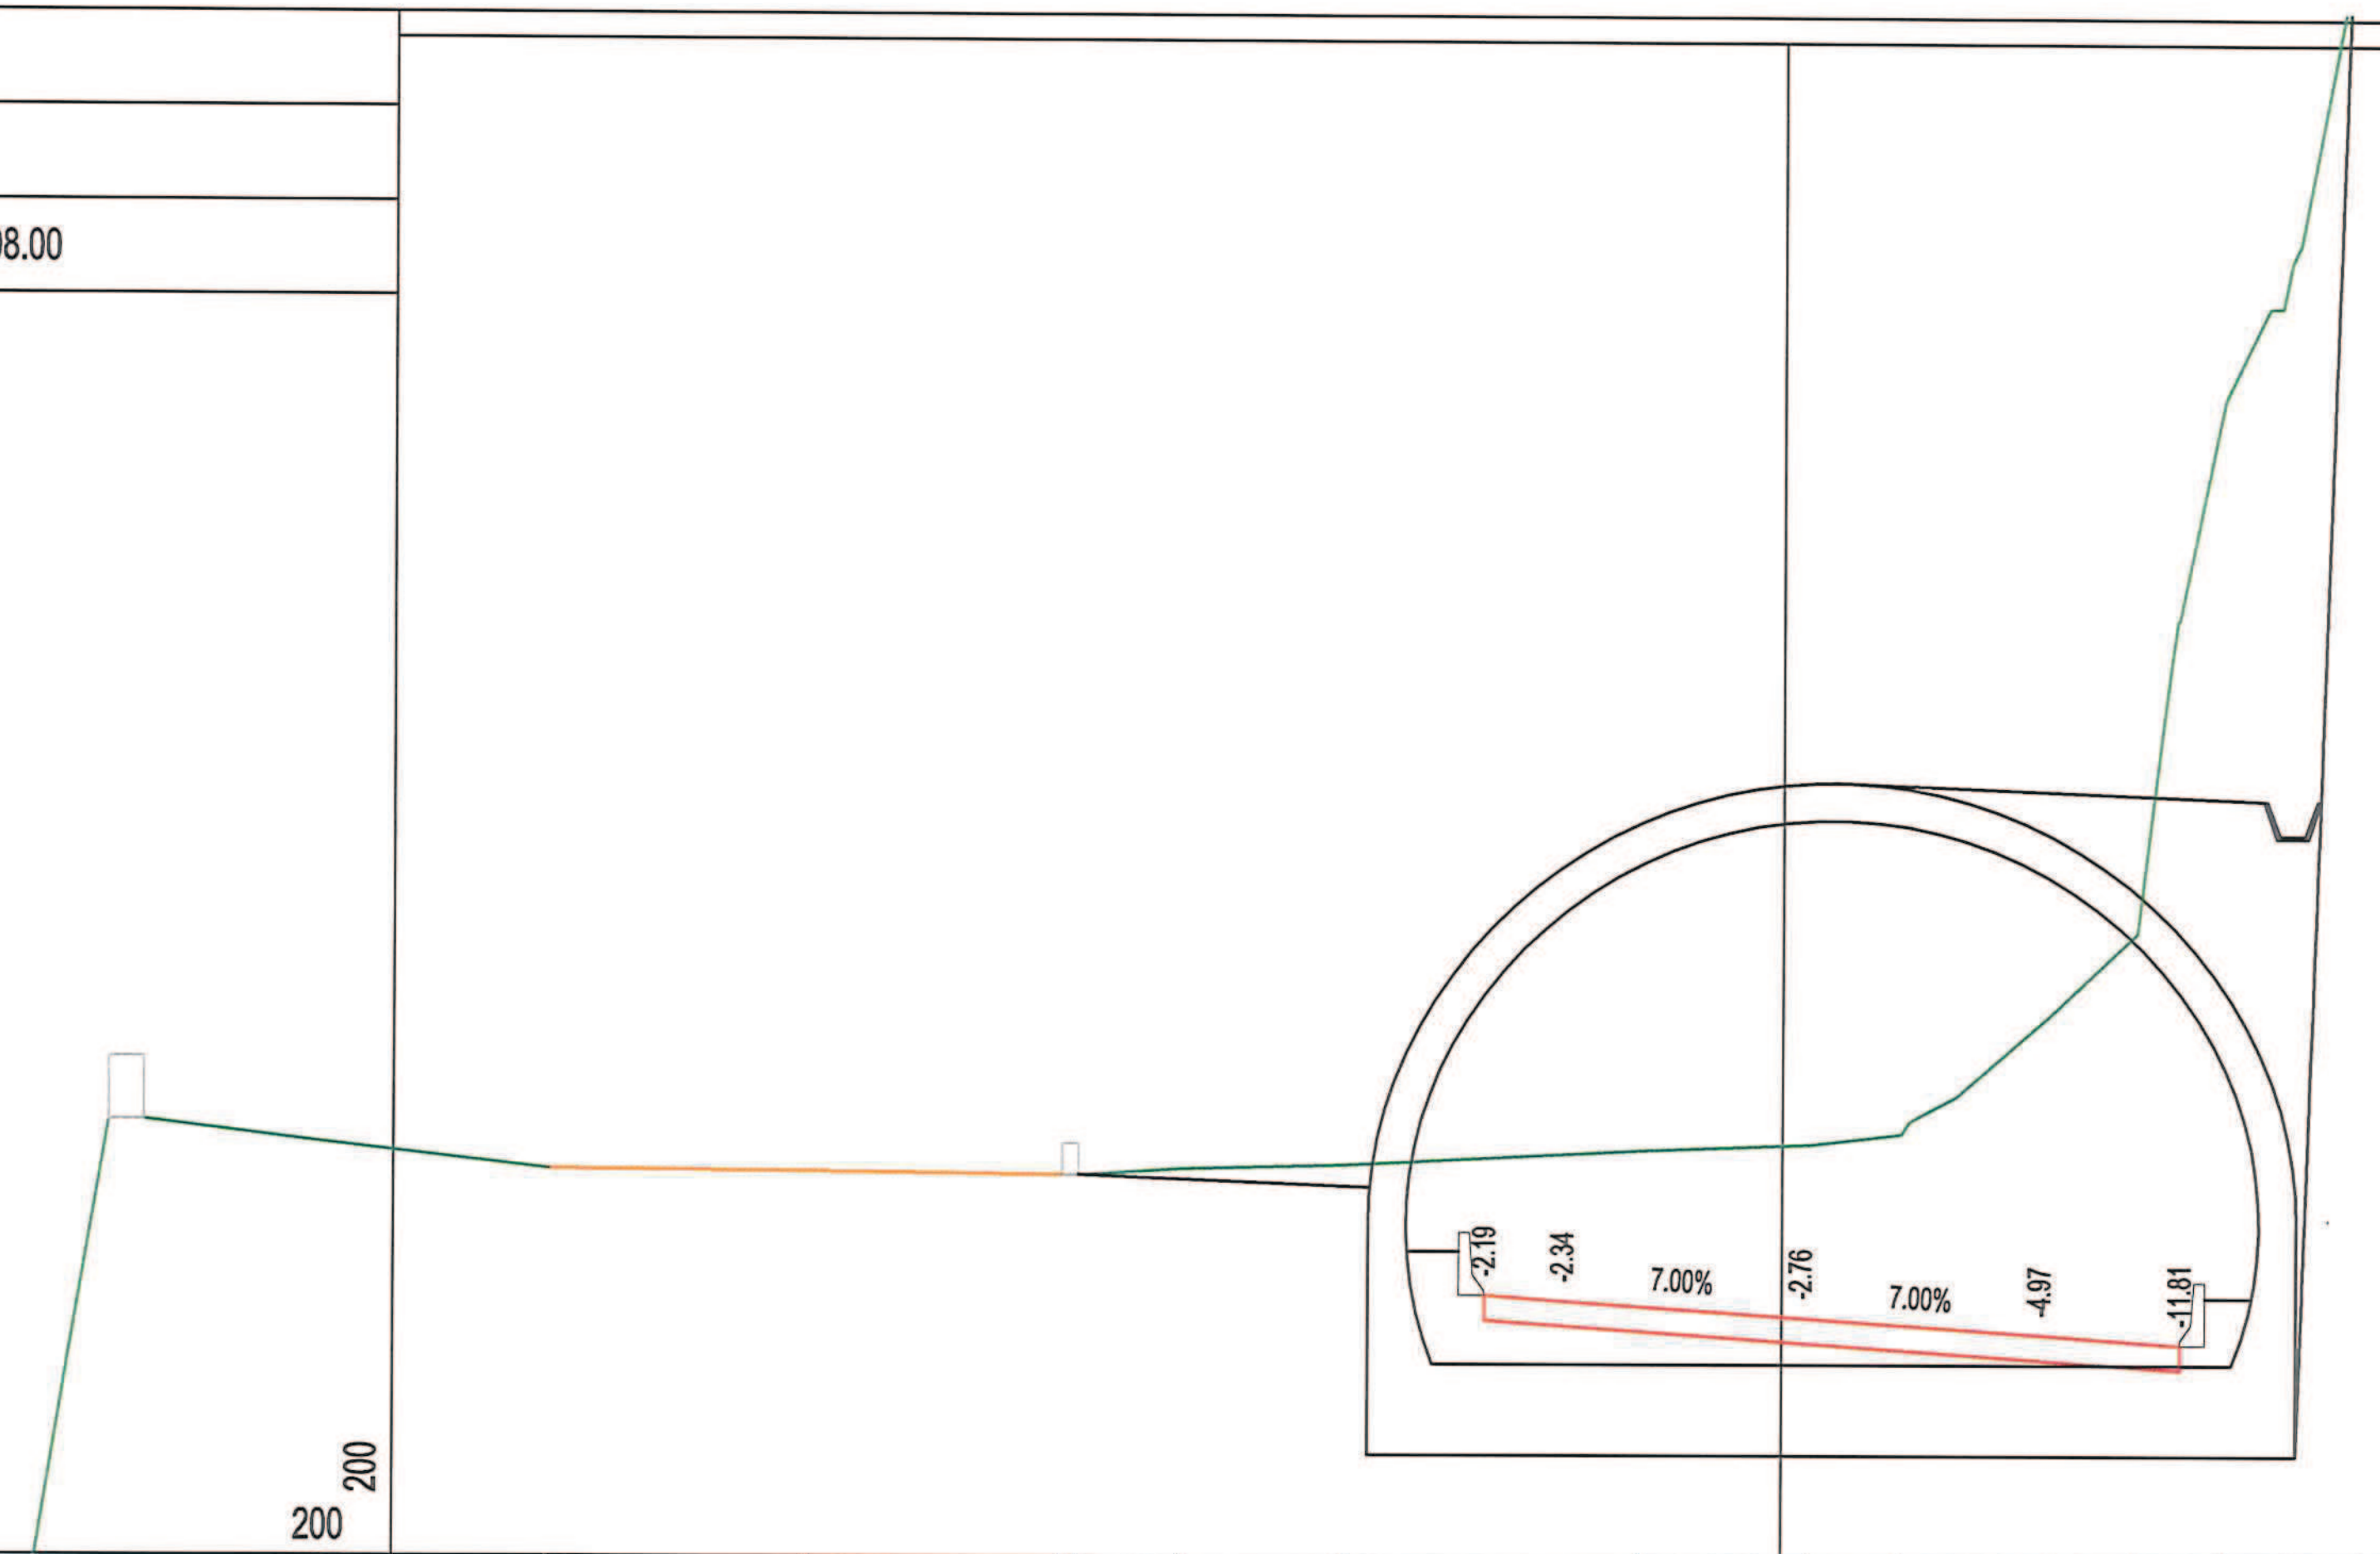


PROGRESSIVE TERRENO	-19.66 -19.66	-15.53	-11.48 [illegible] -11.22	-9.58	-7.00	-2.27	0.45	1.89	4.23	5.63	6.99	8.05	9.20	11.01	13.54	17.17	19.89 20.00						
PARZIALI TERRENO	3.95	4.13	4.05	1.64	2.58	4.73	2.72	1.44	2.34	1.40	1.36	1.06	1.15	1.81	2.53	3.63	2.72	0.11					
QUOTE TERRENO	26.19 26.19	26.16	26.43 [illegible] 26.61	26.21	26.28	26.52	26.62	26.80	28.68	30.00	38.52	40.73	46.38	47.31	50.00	55.53	55.00 55.08						
PROGRESSIVE PROGETTO	-4.75	-3.50	0.30	4.10	6.33																		
PARZIALI PROGETTO	1.25	3.80	3.80	2.23																			
QUOTE PROGETTO	24.21	24.12	23.86	23.59	23.43																		

PROFILO	progetto
SEZIONE	36
PROGRESSIVA	915.00

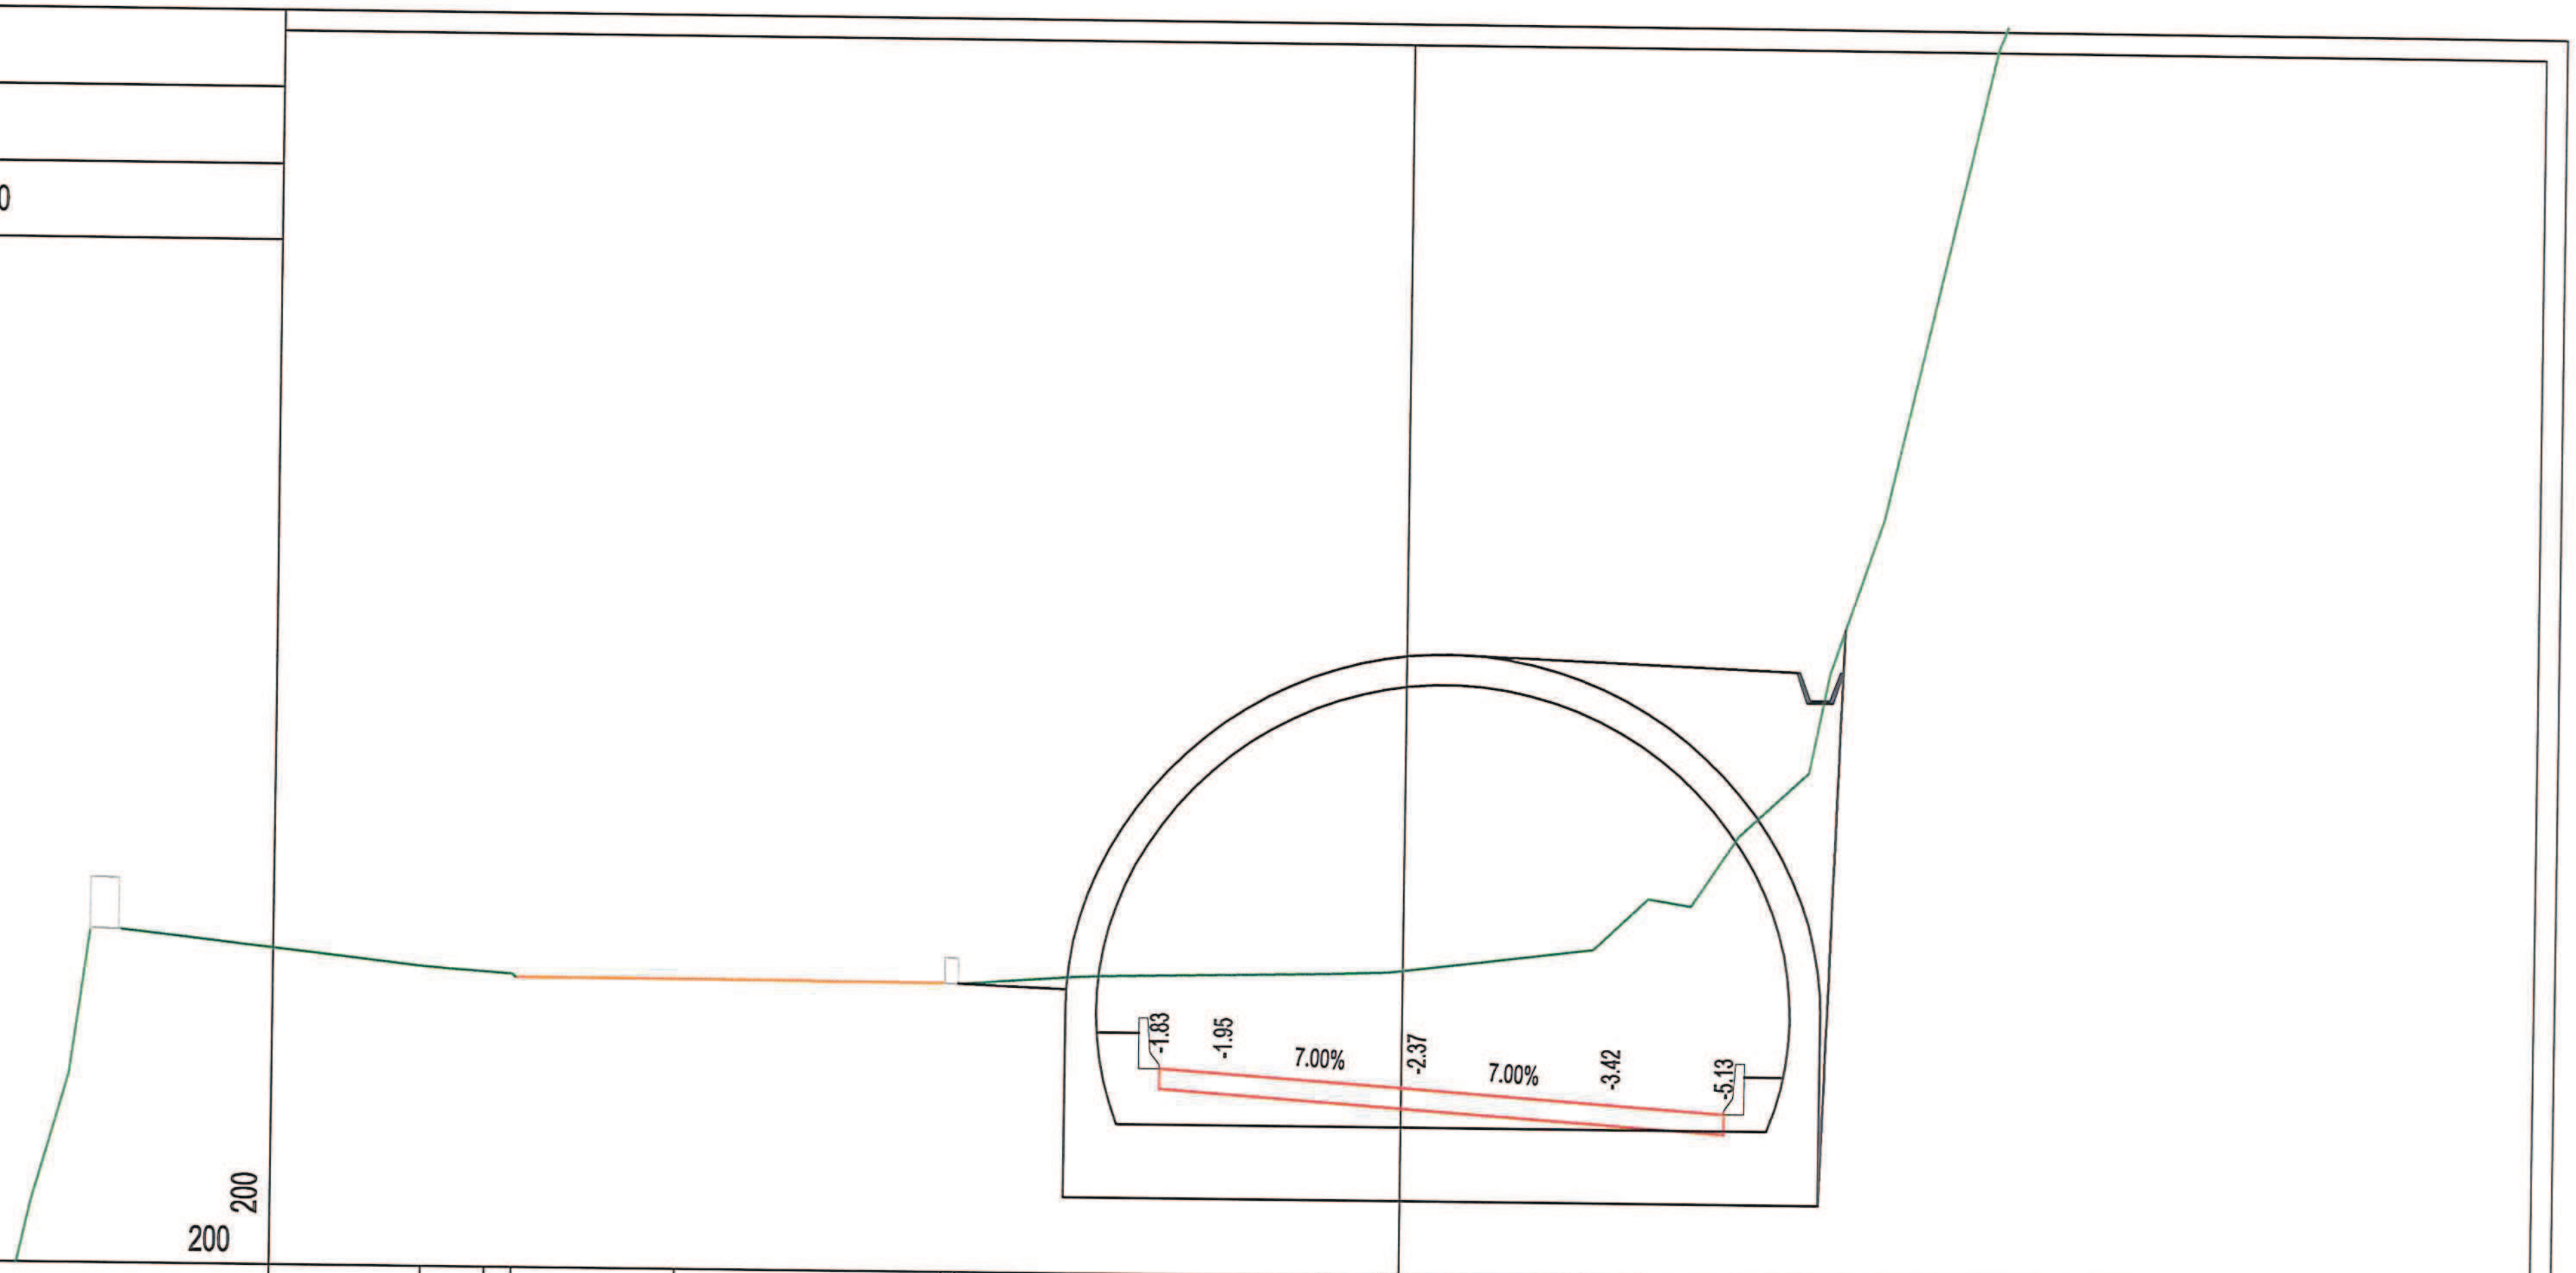


PROGRESSIVE TERRENO	-19.15, -17.91, -17.38, -14.19, -8.97, -8.70, -6.46, -1.51, -0.29, 3.72, 4.78, 6.53, 7.89, 9.30, 10.86, 13.72, 17.64, 19.90, 20.00
PARZIALI TERRENO	5.96, 1.24, 0.53, 3.19, 5.22, 2.24, 4.95, 1.22, 4.01, 1.06, 1.75, 1.36, 1.41, 1.56, 2.86, 3.92, 2.26, 0.10
QUOTE TERRENO	25.90, 25.81, 25.71, 25.71, 25.88, [illegible], 25.84, 25.96, 26.00, 26.49, 27.50, 28.74, 30.00, 35.00, 41.82, 46.70, 50.00, 51.90, 52.00
PROGRESSIVE PROGETTO	-4.75, -3.50, 0.30, 4.10, 6.31
PARZIALI PROGETTO	1.25, 3.80, 3.80, 2.21
QUOTE PROGETTO	24.05, 23.97, 23.70, 23.43, 23.28

PROFILO	progetto
SEZIONE	37
PROGRESSIVA	920.00

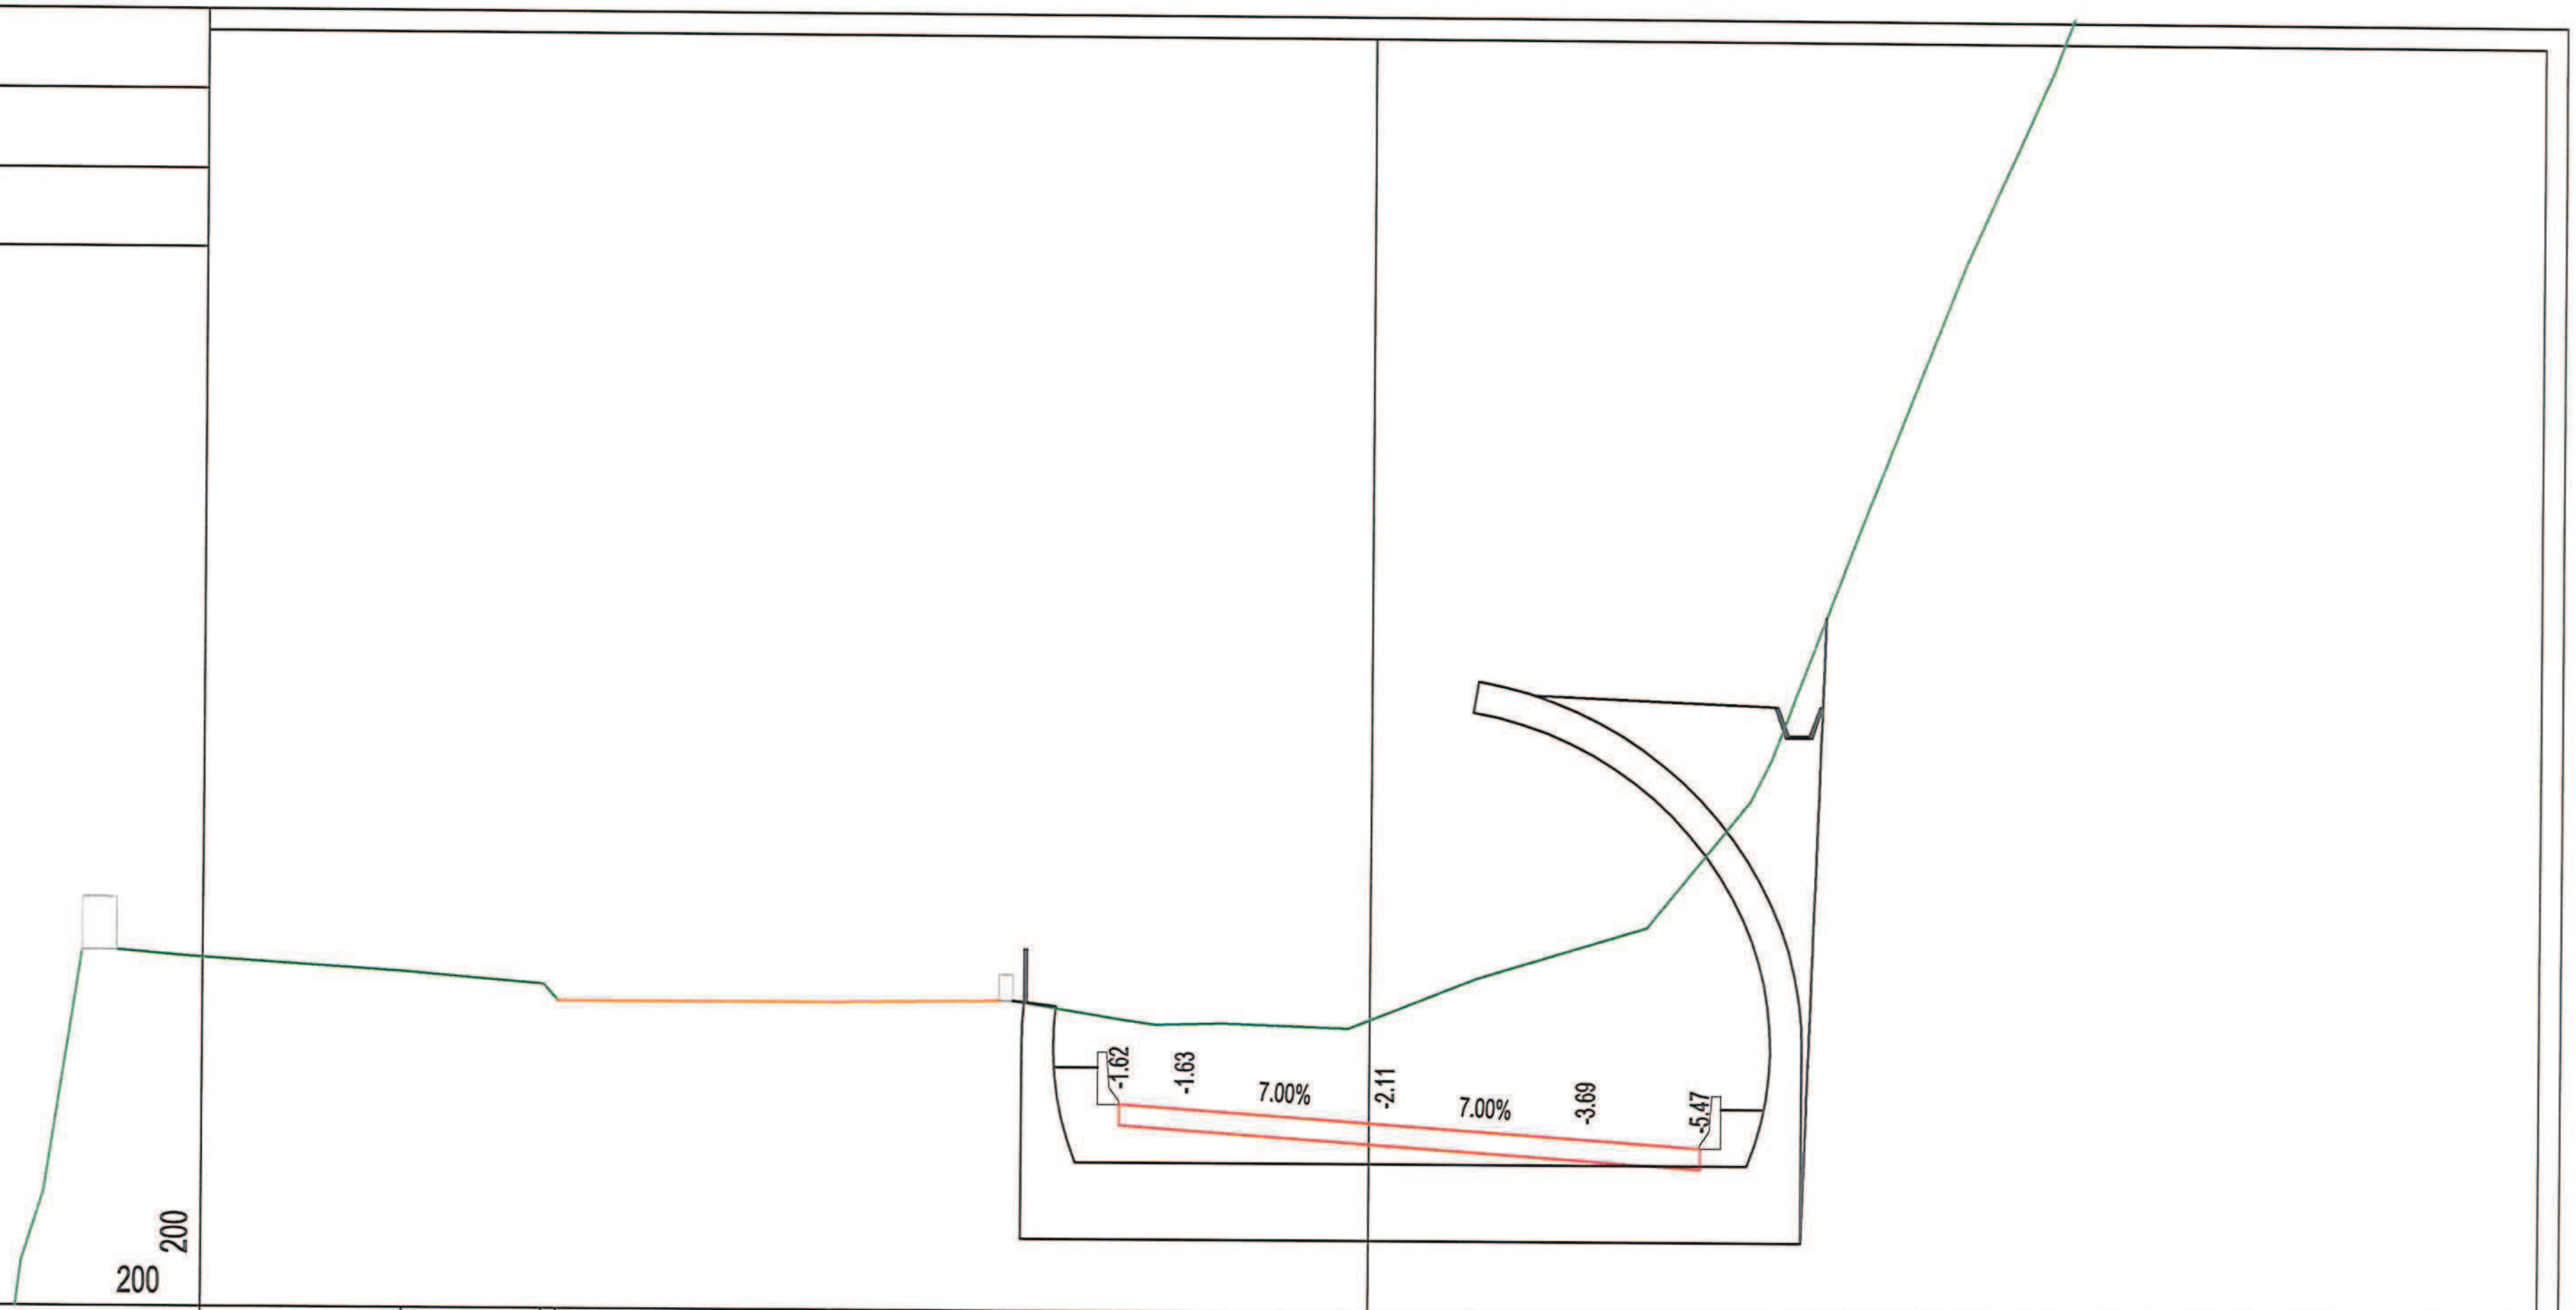

PROGRESSIVE TERRENO	-18.30, -15.67, -15.39, -10.20, -7.04, [illegible], -6.77, -4.78, -2.81, -1.61, -0.41, 2.01, 5.23, 7.18, 9.24, 10.52, 12.81, 14.03, 15.57, 16.66, 17.83, 20.00
PARZIALI TERRENO	4.15, 2.63, 0.28, 5.19, 3.16, 1.99, 1.97, 1.20, 1.20, 2.42, 3.22, 1.95, 2.06, 1.28, 2.29, 1.22, 1.54, 1.09, 1.17, 2.17
QUOTE TERRENO	26.38, 26.16, 25.84, 25.85, 26.21, [illegible], 25.88, 25.56, 25.49, 25.45, 25.41, 26.37, 27.35, 29.77, 35.00, 38.29, 43.66, 46.19, 48.41, 50.00, 51.01, 52.32
PROGRESSIVE PROGETTO	-4.75, -3.50, 0.30, 4.10, 6.26
PARZIALI PROGETTO	1.25, 3.80, 3.80, 2.16
QUOTE PROGETTO	23.93, 23.84, 23.58, 23.31, 23.16

PROFILO	progetto
SEZIONE	38
PROGRESSIVA	925.00

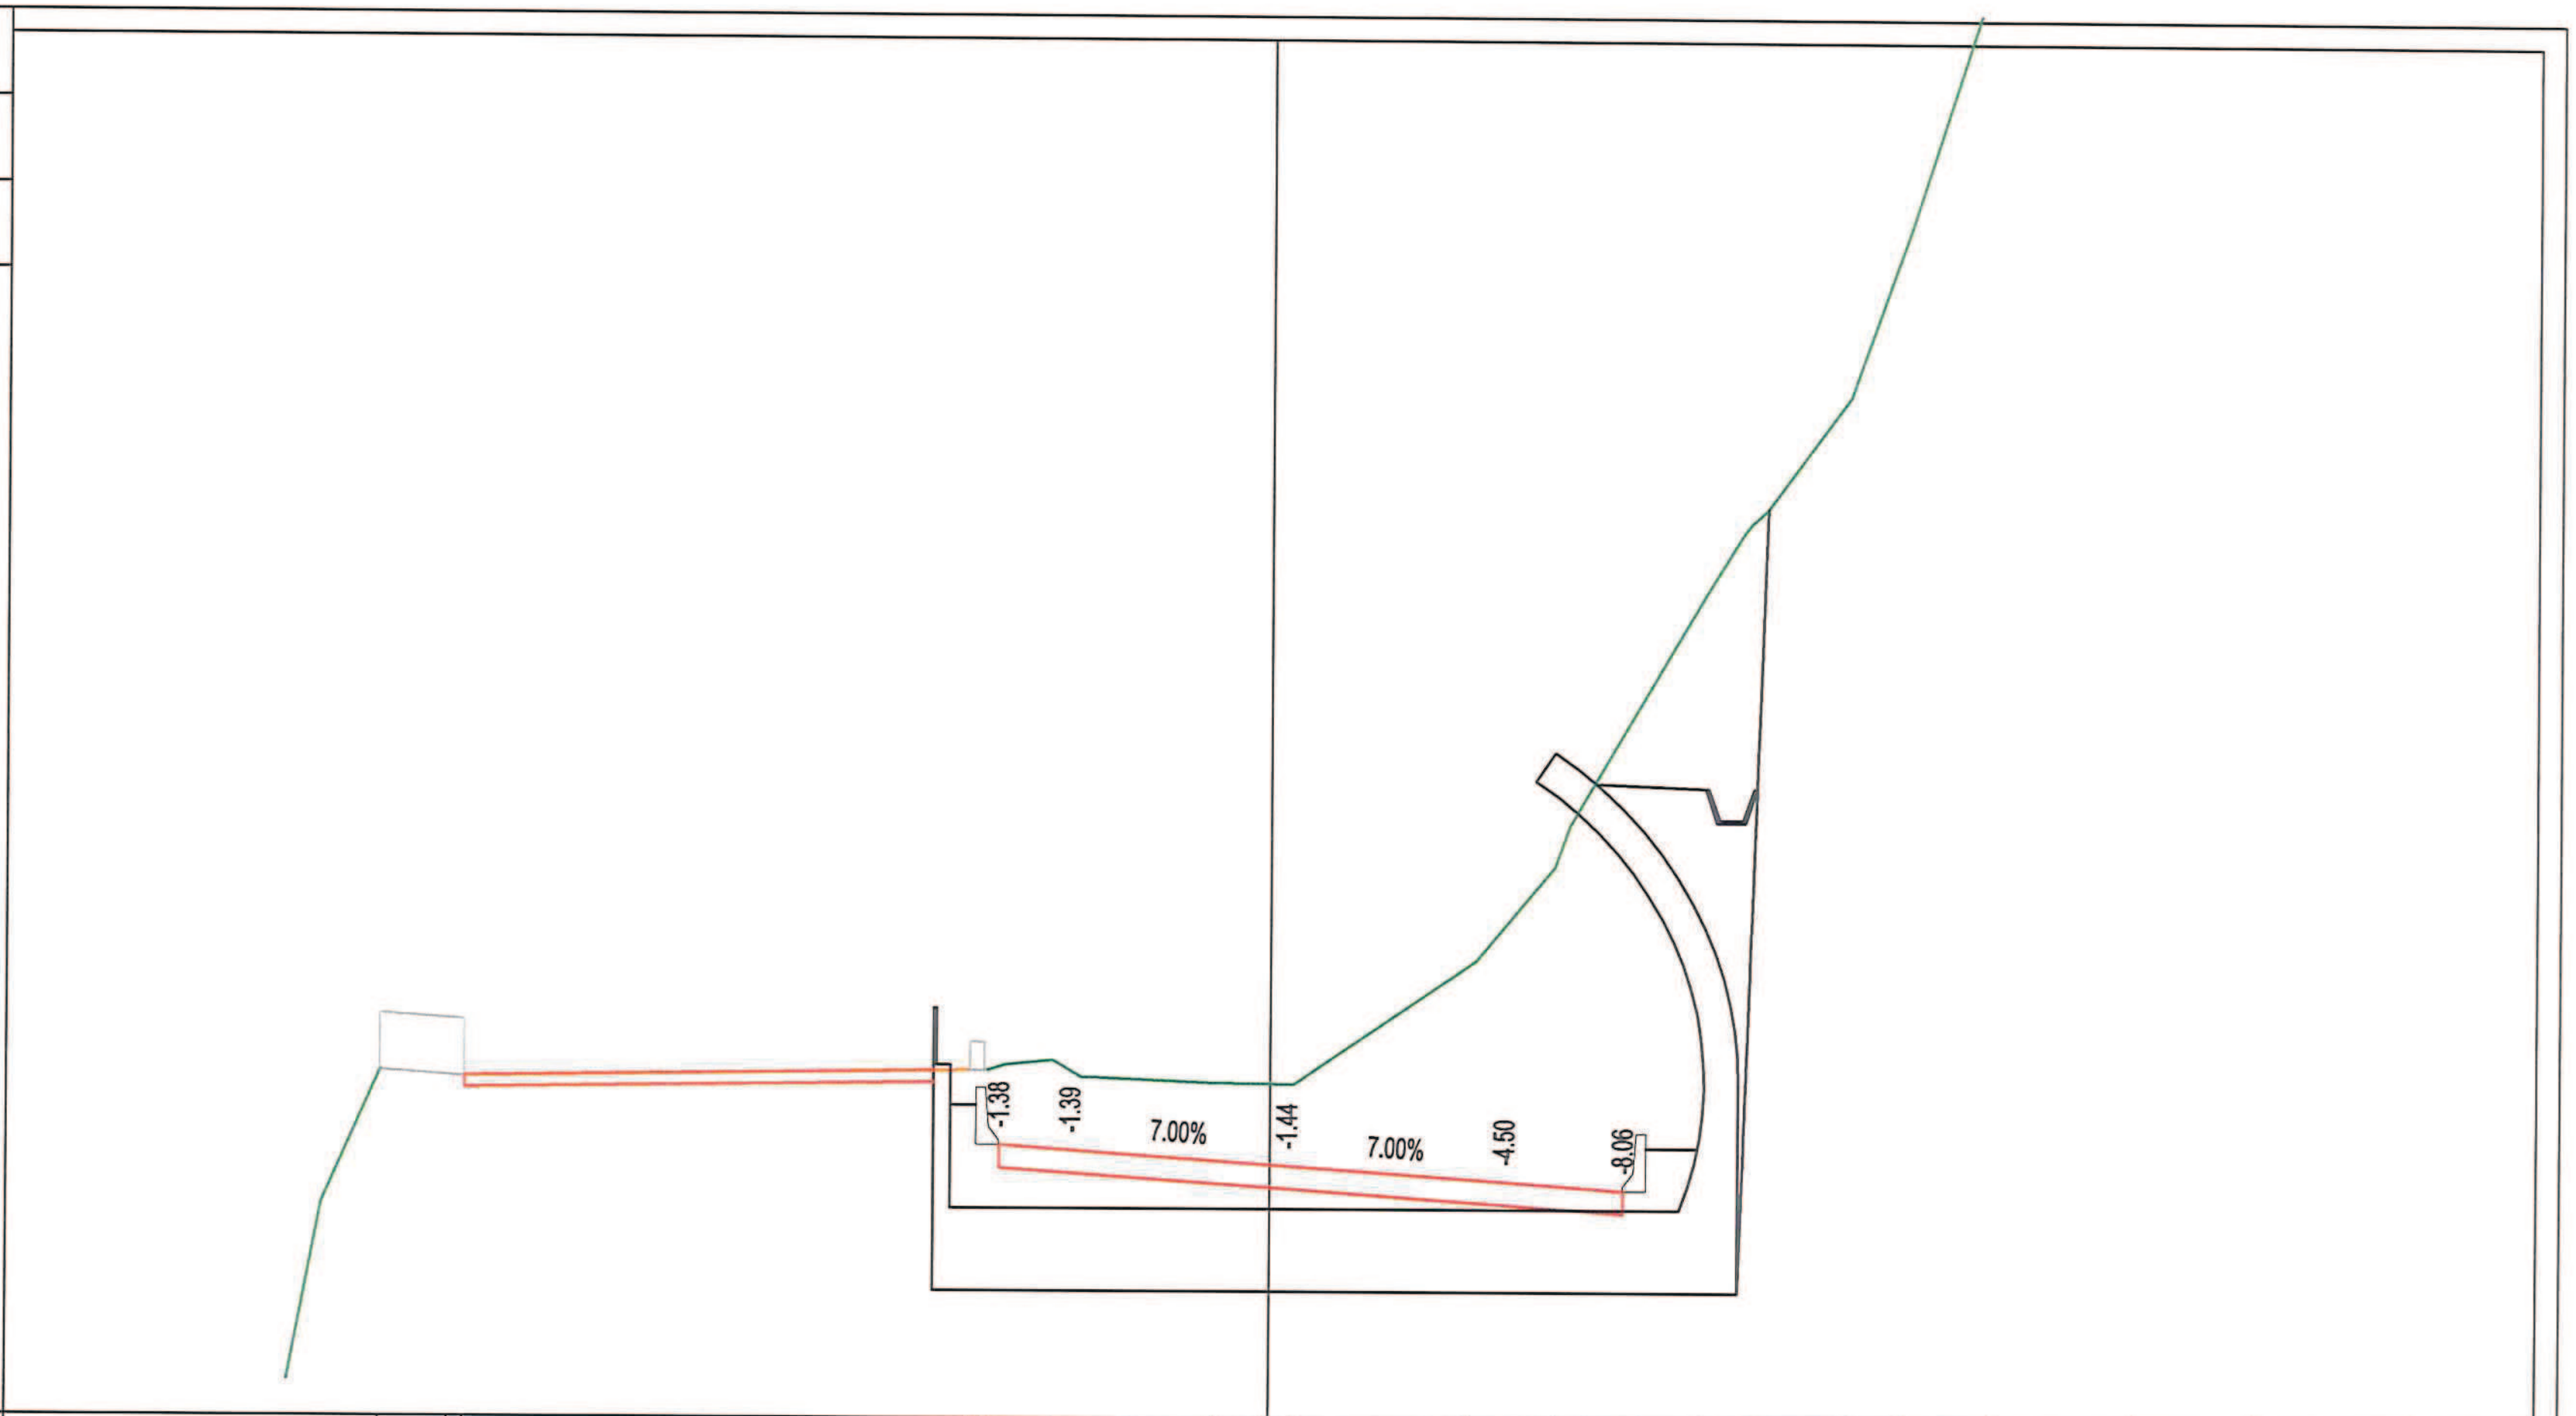


PROGRESSIVE TERRENO	-15.58	-14.39	-14.11	-5.26 [illegible] -5.00	-3.81	-1.02	0.41	3.48	4.96	7.60	8.63	10.08	11.14	12.55	14.98	17.25	20.00
PARZIALI TERRENO	1.19	8.85	1.19	2.79	1.43	3.07	1.48	2.64	1.03	1.45	1.06	1.41	2.43	2.27	2.75		
QUOTE TERRENO	26.08	25.99	24.98	25.14 [illegible] 25.60	25.29	24.91	24.89	26.99	28.72	33.55	35.00	36.99	40.00	44.43	47.87	50.00	51.48
PROGRESSIVE PROGETTO	-4.75	-3.50	0.30	4.10	6.17												
PARZIALI PROGETTO	1.25	3.80	3.80	2.07													
QUOTE PROGETTO	23.80	23.71	23.45	23.18	23.04												

PROFILO progetto

SEZIONE 39

PROGRESSIVA 930.00

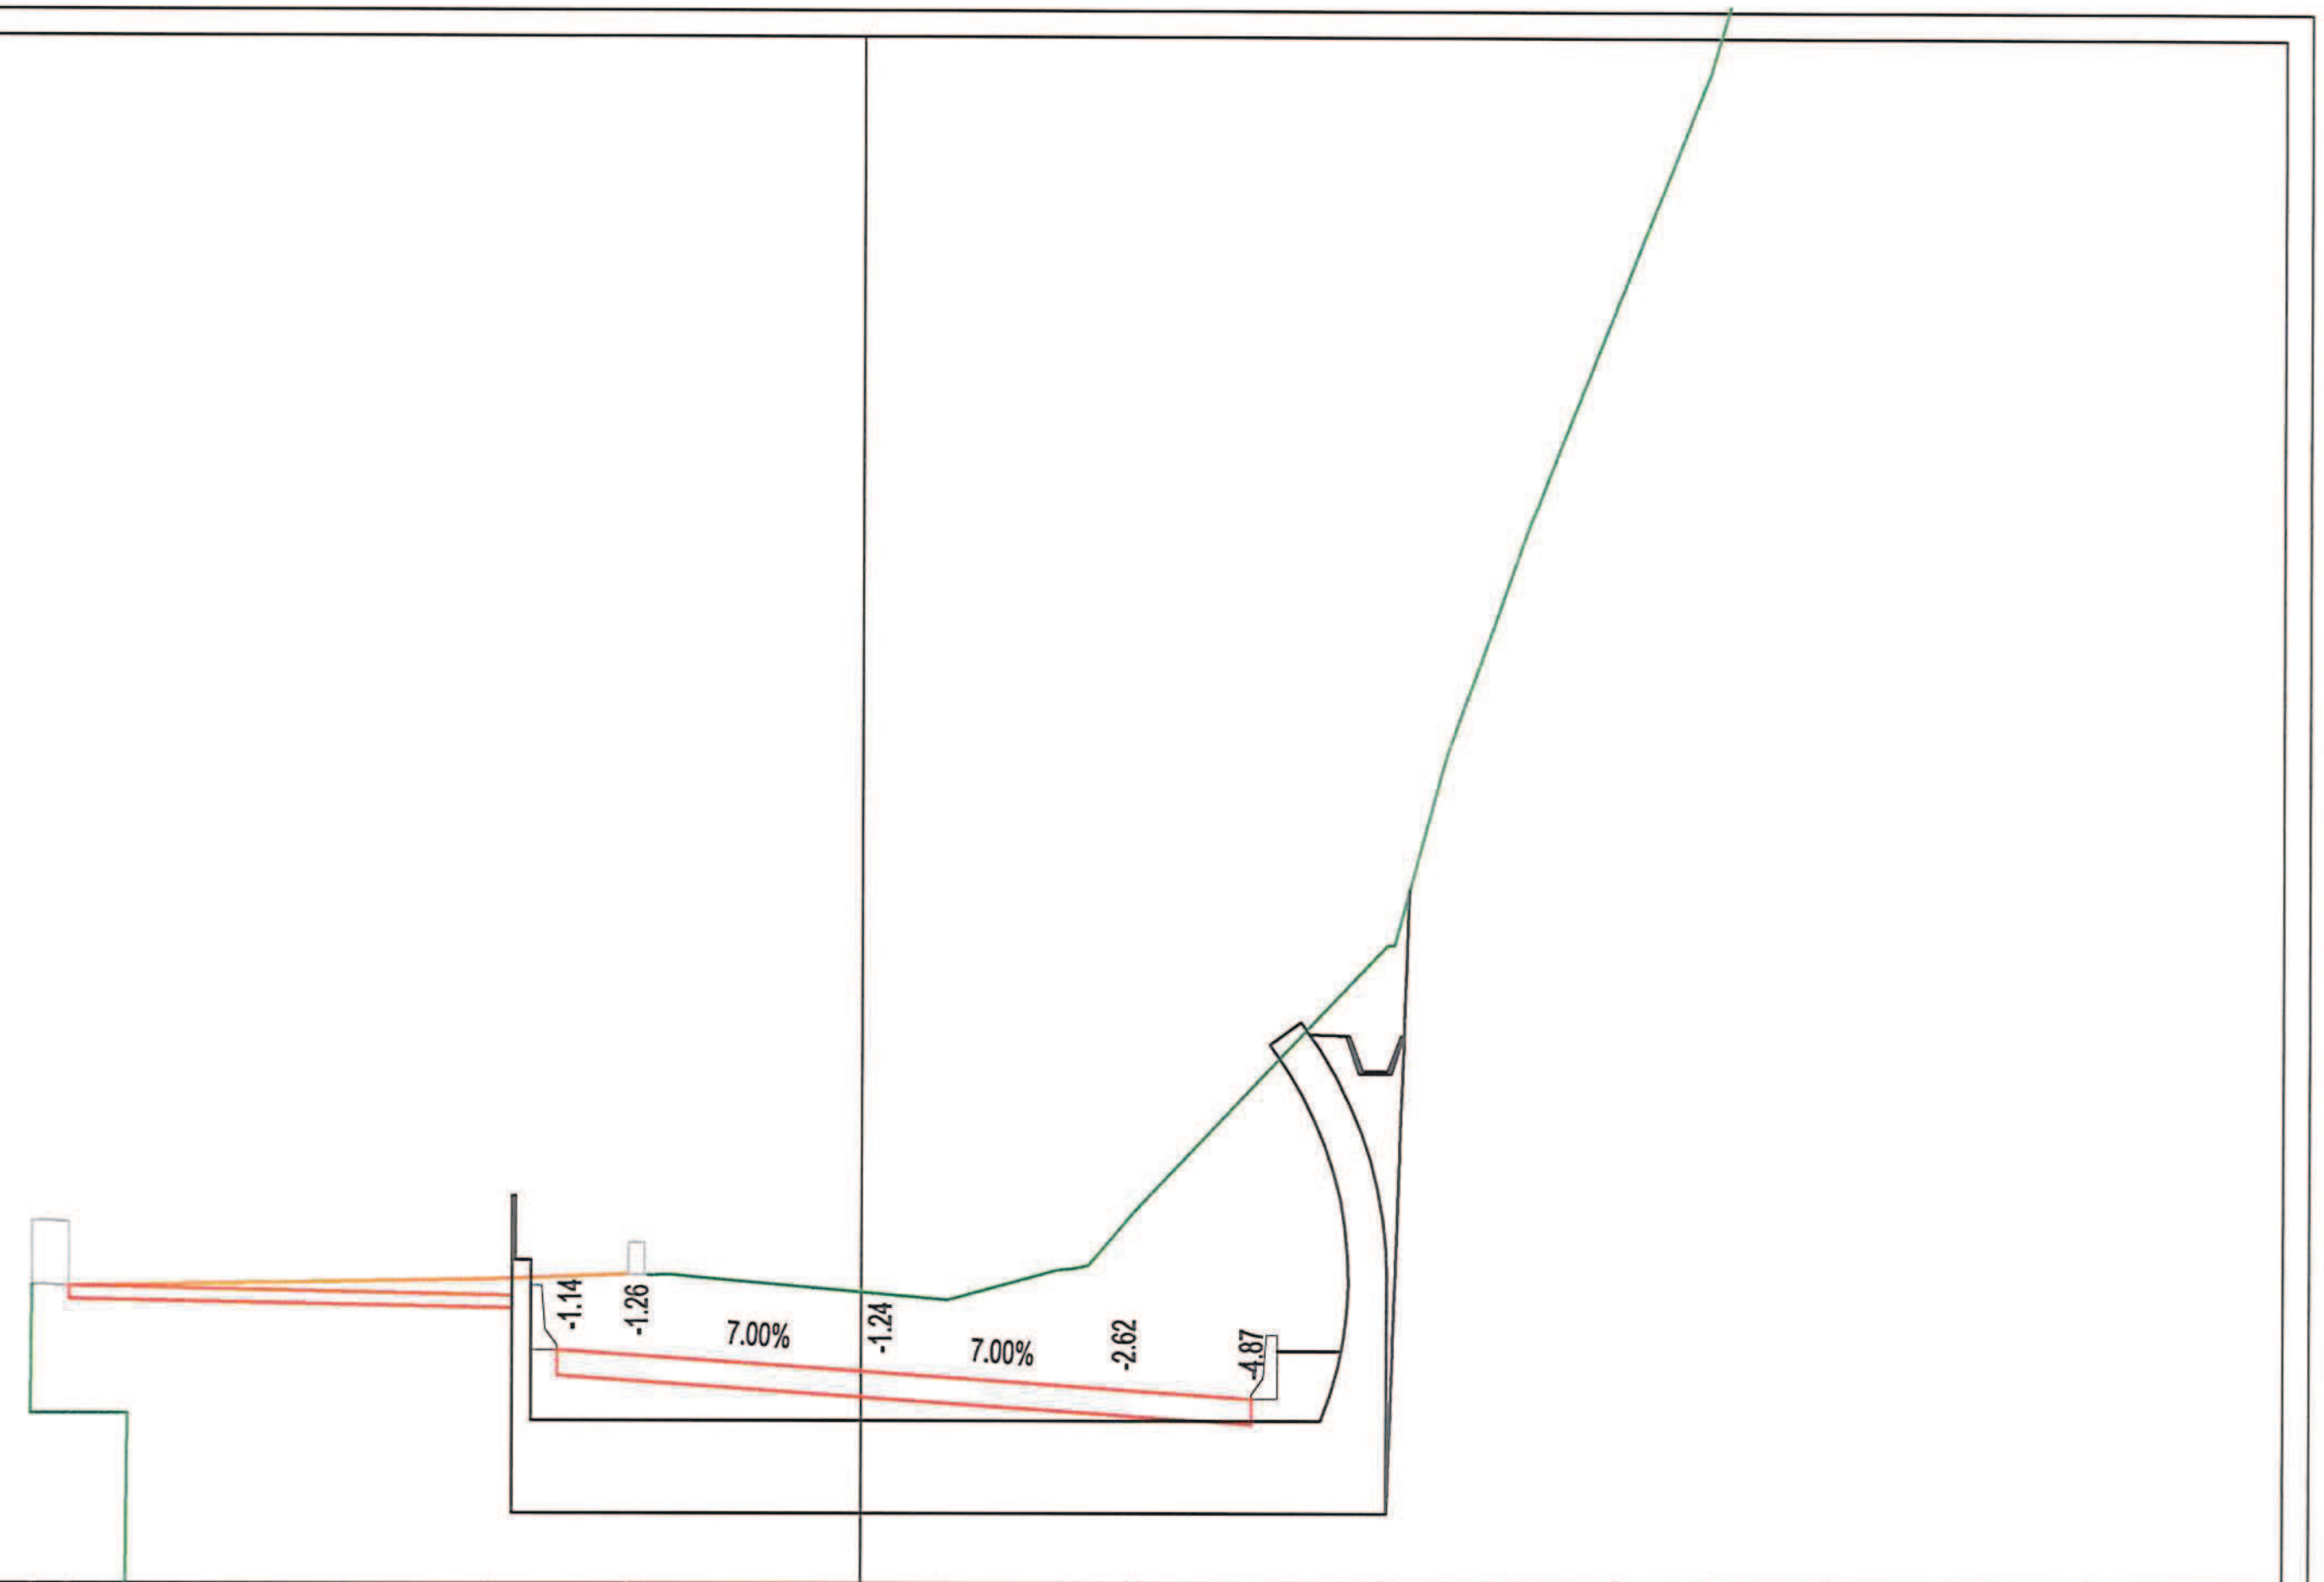

20

200

200

PROGRESSIVE TERRENO	-12.94	-12.36	-5.83	-3.64	-3.54	-3.37	1.34	3.07	4.25	8.17	9.81	11.72	13.15	15.02	17.63	19.06	20.00
PARZIALI TERRENO		6.53	2.19			4.71	1.73	1.18	3.92	1.64	1.91	1.43	1.87	2.61	1.43	0.94	
QUOTE TERRENO	26.67	24.65	24.76	25.22	24.94	24.84	24.45	24.93	25.84	30.00	35.00	40.00	43.65	50.00	50.14	50.00	50.66


PROGRESSIVE PROGETTO	-12.36	-6.98	-5.25	-4.75	-3.50	0.30	4.10	6.08
PARZIALI PROGETTO	5.38	1.35	0.50	1.25	3.80	3.80	1.98	
QUOTE PROGETTO	24.65	24.34	23.66	23.66	23.58	23.31	23.05	22.91

PROFILO	progetto
SEZIONE	40
PROGRESSIVA	938.09

20


200

200

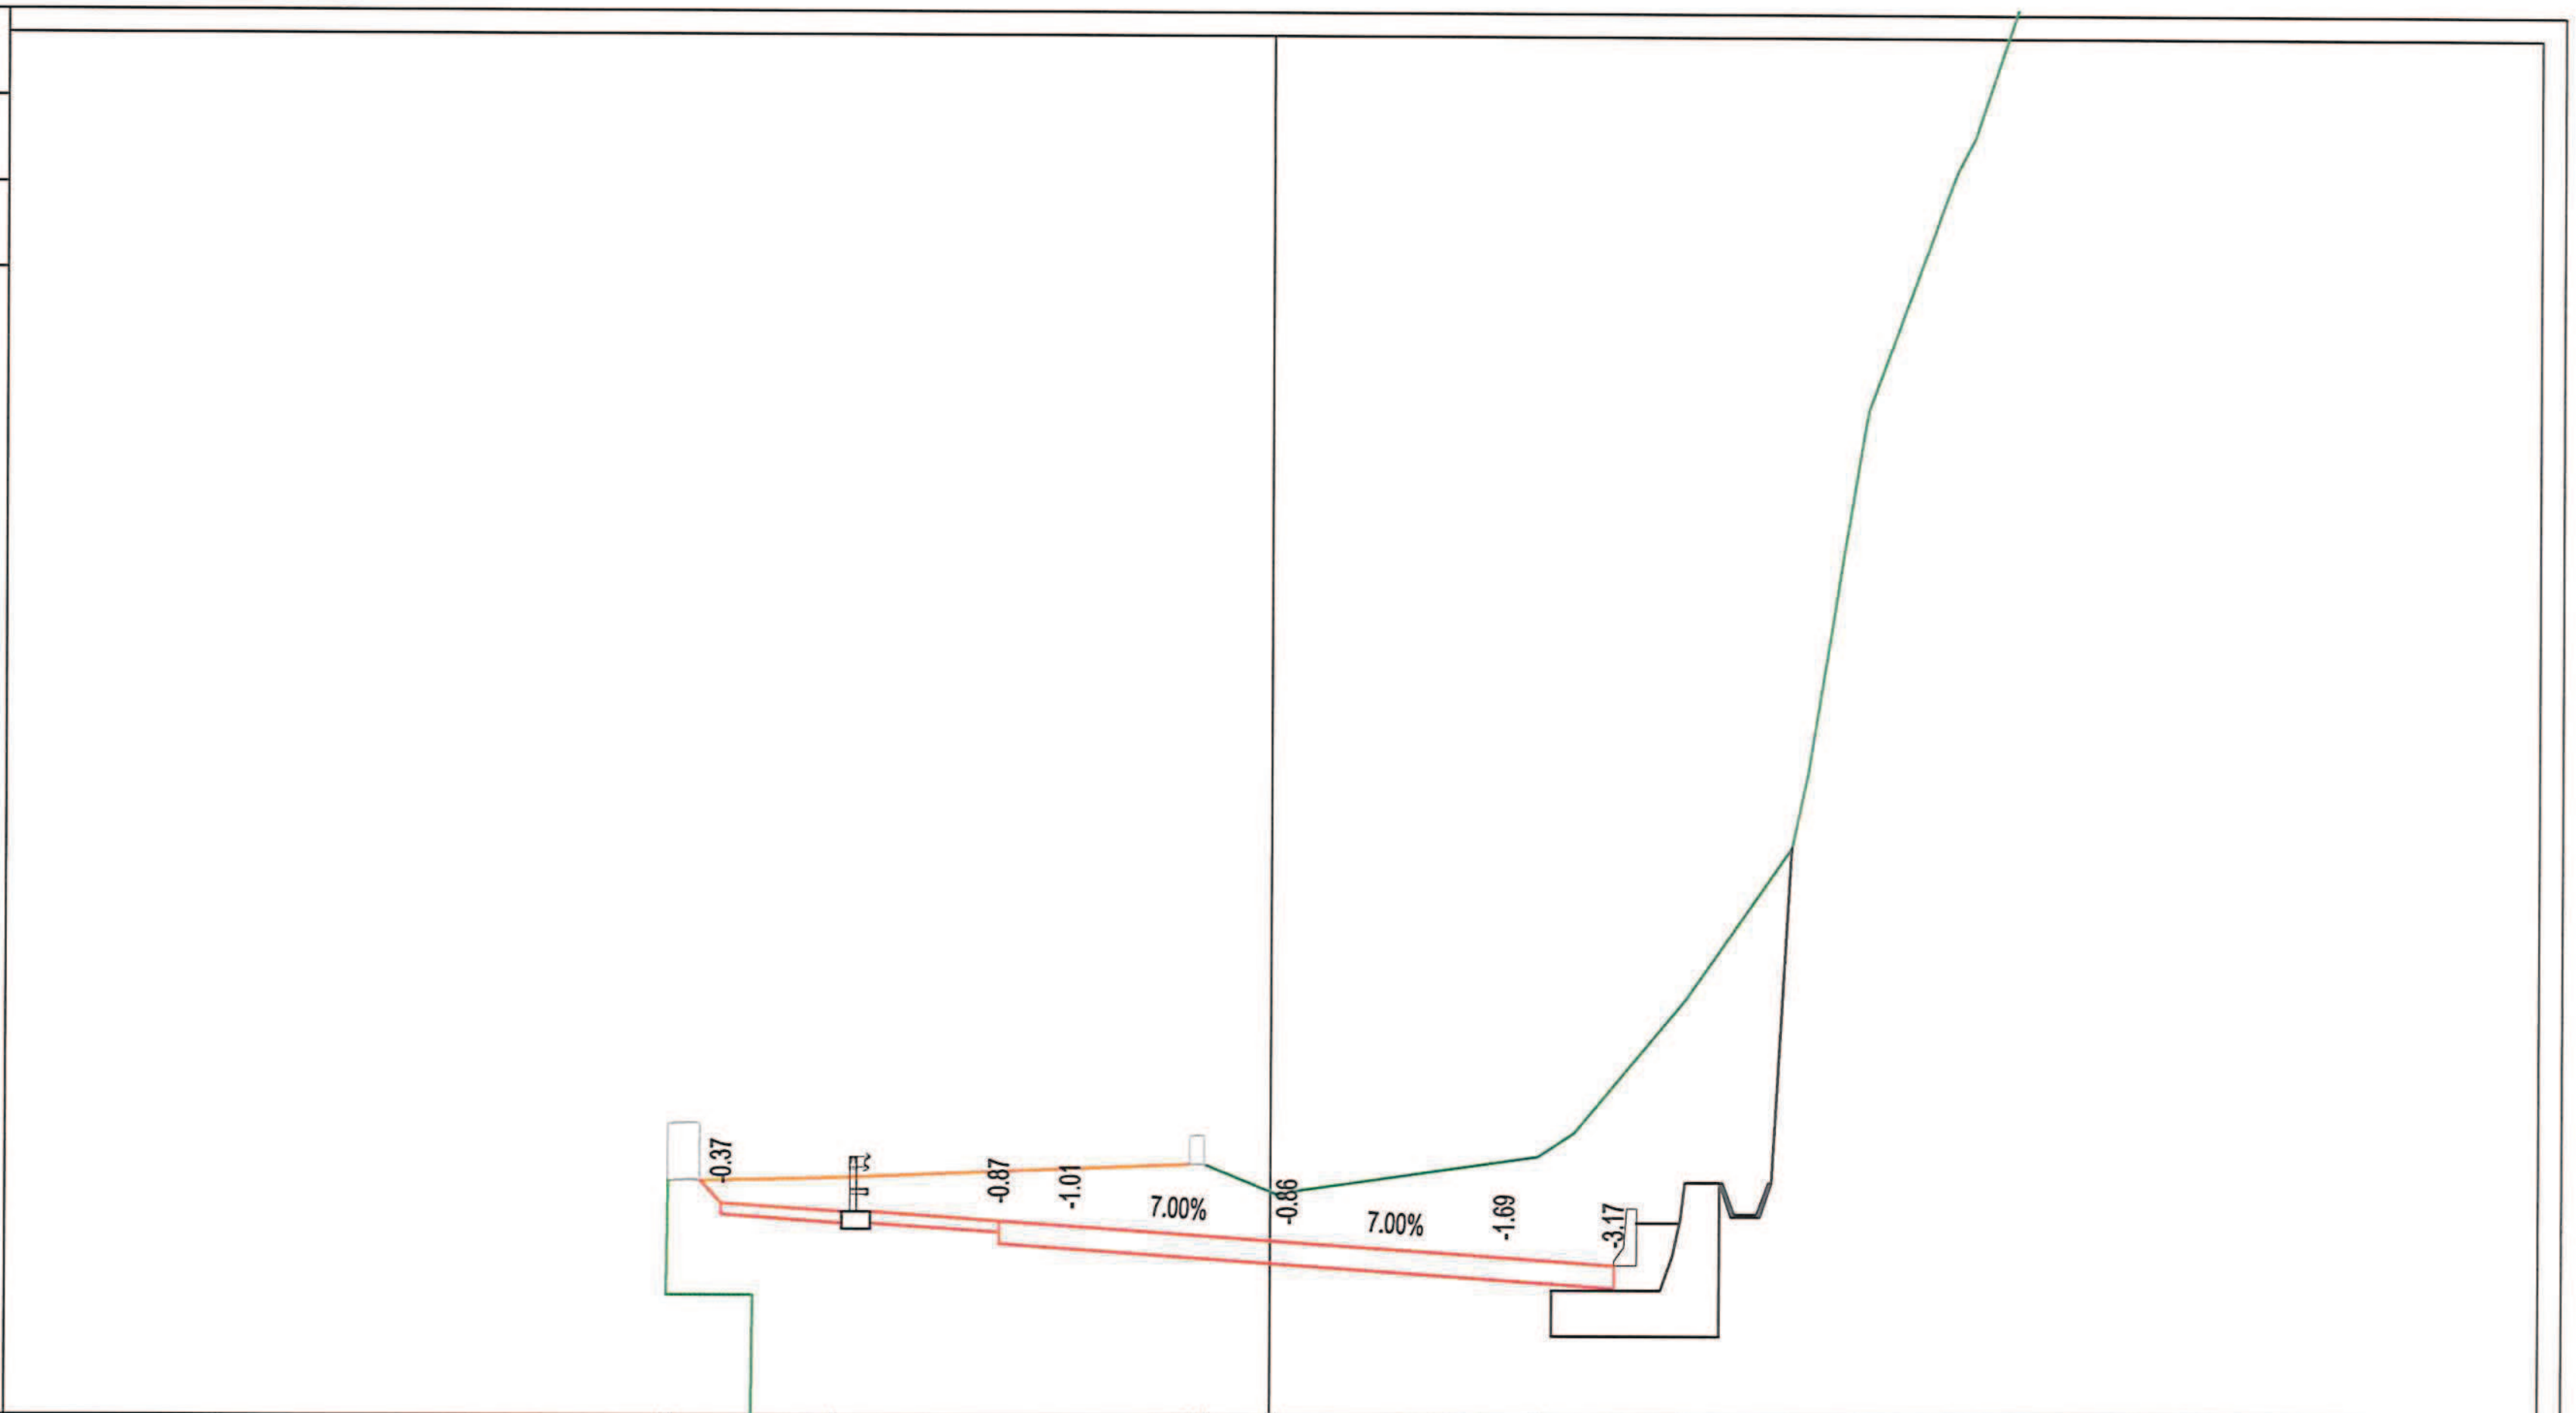


PROGRESSIVE TERRENO	-10.54	-7.66	-1.46 -1.41 -1.15	0.11	4.67	7.23	9.07	10.33	11.91	13.05	18.06	19.19	20.00			
PARZIALI TERRENO	0.66	2.98	6.25	0.01	1.26	4.56	2.56	1.84	1.26	1.58	1.14	5.01	1.13	0.81		
QUOTE TERRENO	24.12	24.18	24.58 24.63 24.83	23.91	24.59	27.34	30.00	37.42	41.86	45.00	50.00	50.00	50.57			
PROGRESSIVE PROGETTO	-9.61	-4.75	-3.50	0.29	4.09	6.00										
PARZIALI PROGETTO	4.86	1.25	3.79	3.80	1.91											
QUOTE PROGETTO	23.77	23.43	23.34	23.07	22.81	22.67										

PROFILO	progetto
SEZIONE	41
PROGRESSIVA	943.00

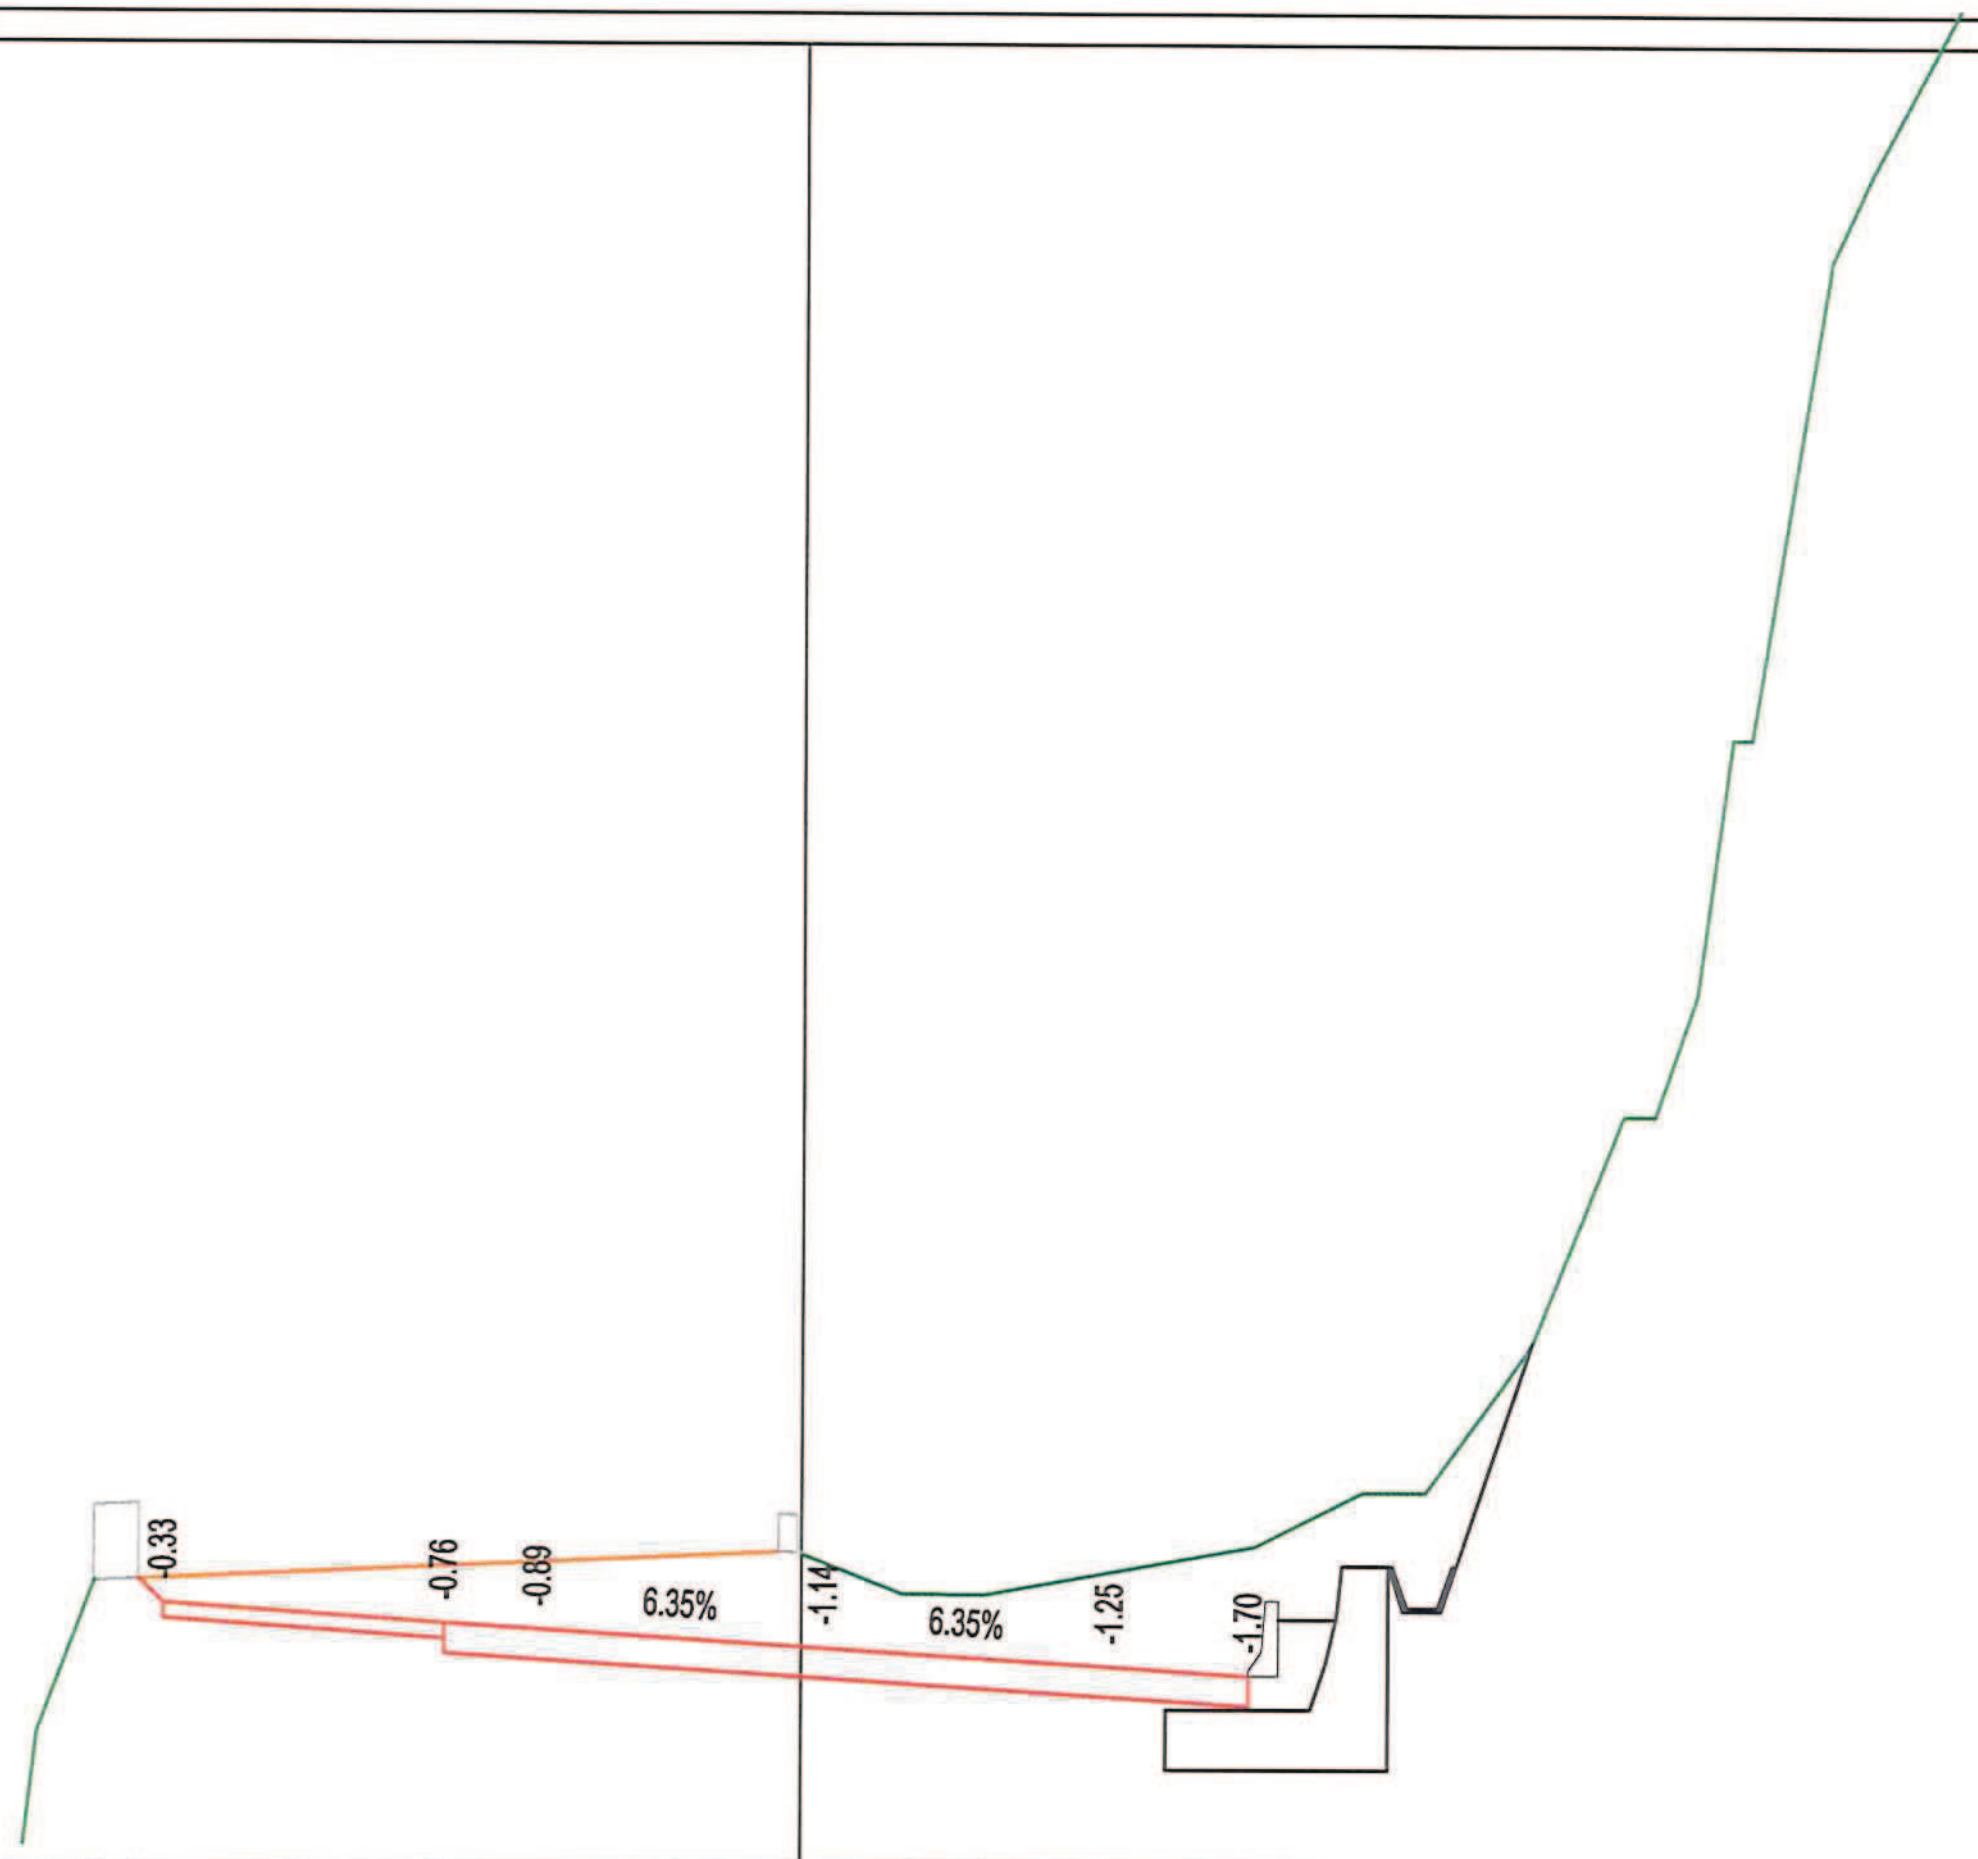

PROGRESSIVE TERRENO	-9.37	-8.78	-1.63	[illegible]	1.33	2.42	5.98	7.41	9.14	10.83	12.25	13.53	15.36	16.77	18.27	19.39	20.00				
PARZIALI TERRENO	7.16	1.33	1.38	1.09	3.56	1.43	1.73	1.69	1.42	1.28	1.83	1.41	1.50	1.12	0.61						
QUOTE TERRENO	28.79	23.82	24.14	[illegible]	23.64	23.63	24.28	25.00	26.26	30.00	35.00	41.36	45.00	46.40	48.46	50.00	50.35				
PROGRESSIVE PROGETTO	-8.46	-4.74	-3.50	0.29	4.07	5.90															
PARZIALI PROGETTO	3.72	1.24	3.79	3.78	1.83																
QUOTE PROGETTO	23.50	23.24	23.16	22.92	22.68	22.56															


PROFILO	progetto
SEZIONE	42
PROGRESSIVA	950.00

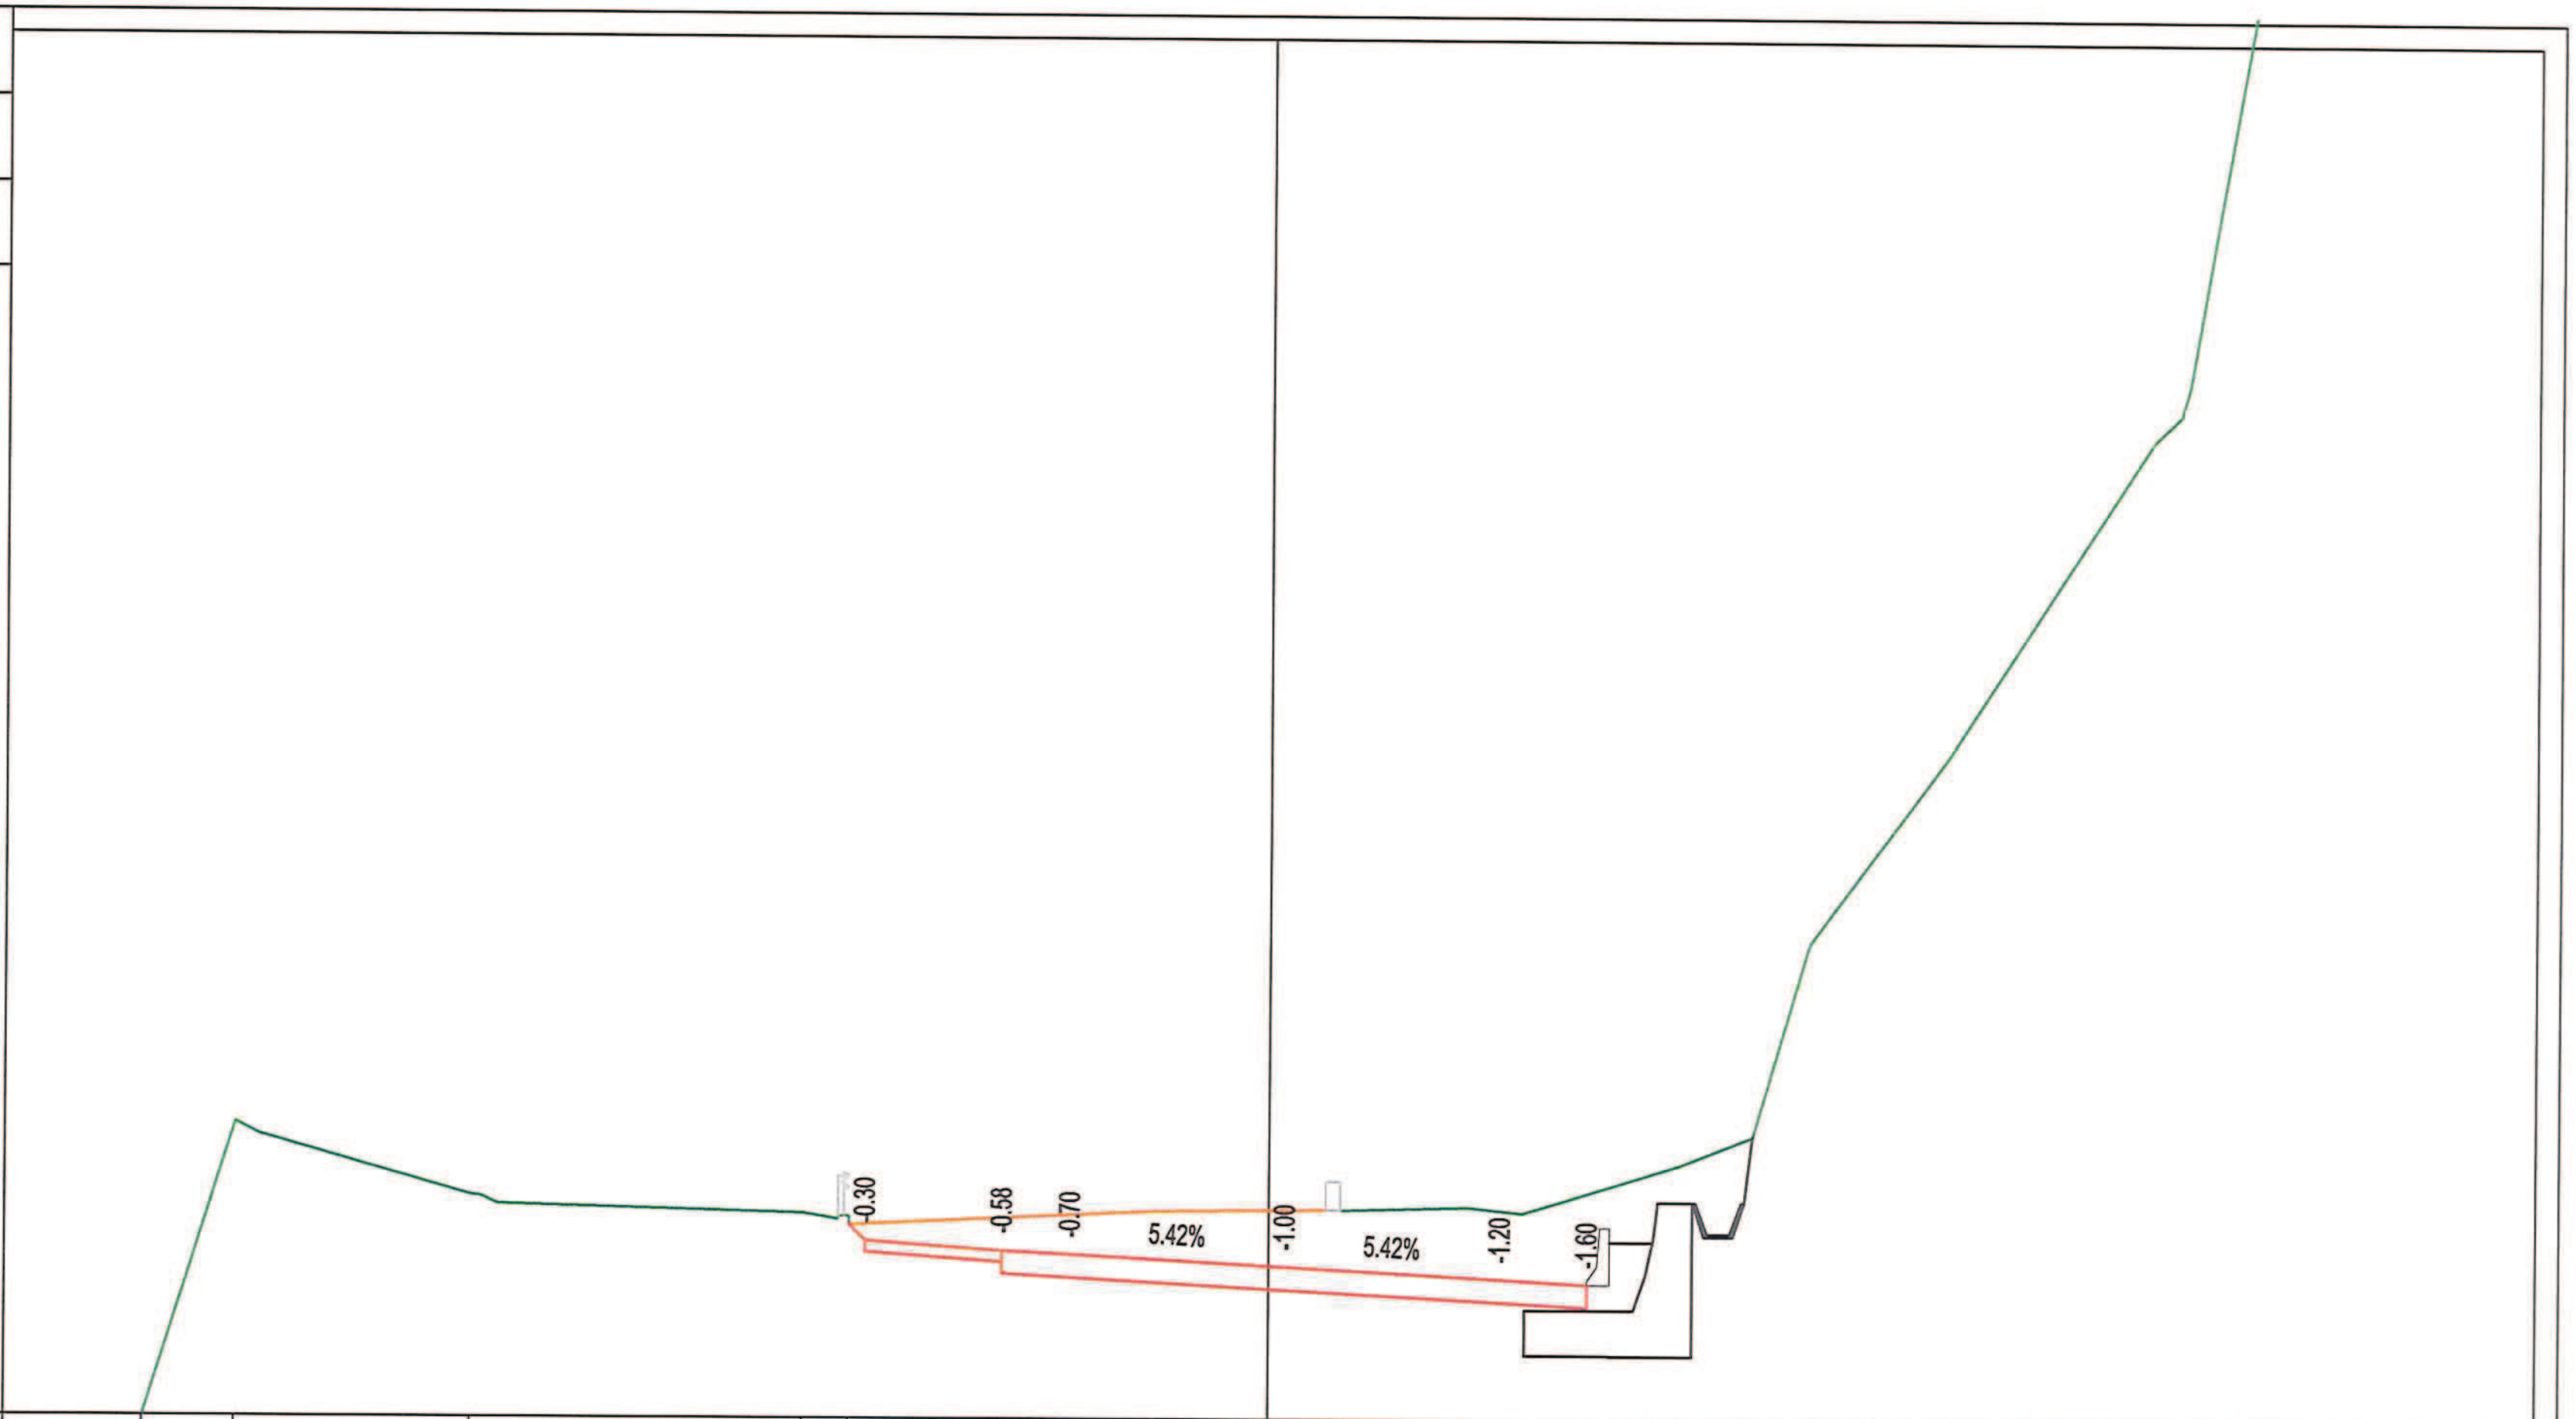

PROGRESSIVE TERRENO	PARZIALI TERRENO	QUOTE TERRENO
-19.68	1.60	20.00
-18.08	4.12	25.16
-13.96	5.80	23.90
-8.16	0.80	23.60
-7.36	5.35	23.80
-2.01	3.01	23.65
1.00		24.06
1.25	2.22	23.68
3.47	3.68	23.74
7.15	1.29	24.49
8.44	1.11	25.00
9.55	1.05	28.56
10.60	1.21	30.00
11.81	1.49	31.66
13.30	2.07	33.98
15.37	1.07	37.22
16.44	1.10	40.83
17.54	2.46	47.15
20.00		49.11

PROGRESSIVE PROGETTO	PARZIALI PROGETTO	QUOTE PROGETTO
-7.08	2.40	23.12
-4.68	1.20	22.95
-3.48	3.76	22.89
0.28	3.76	22.68
4.04	1.51	22.48
5.55		22.40

PROFILO	progetto
SEZIONE	43
PROGRESSIVA	961.70

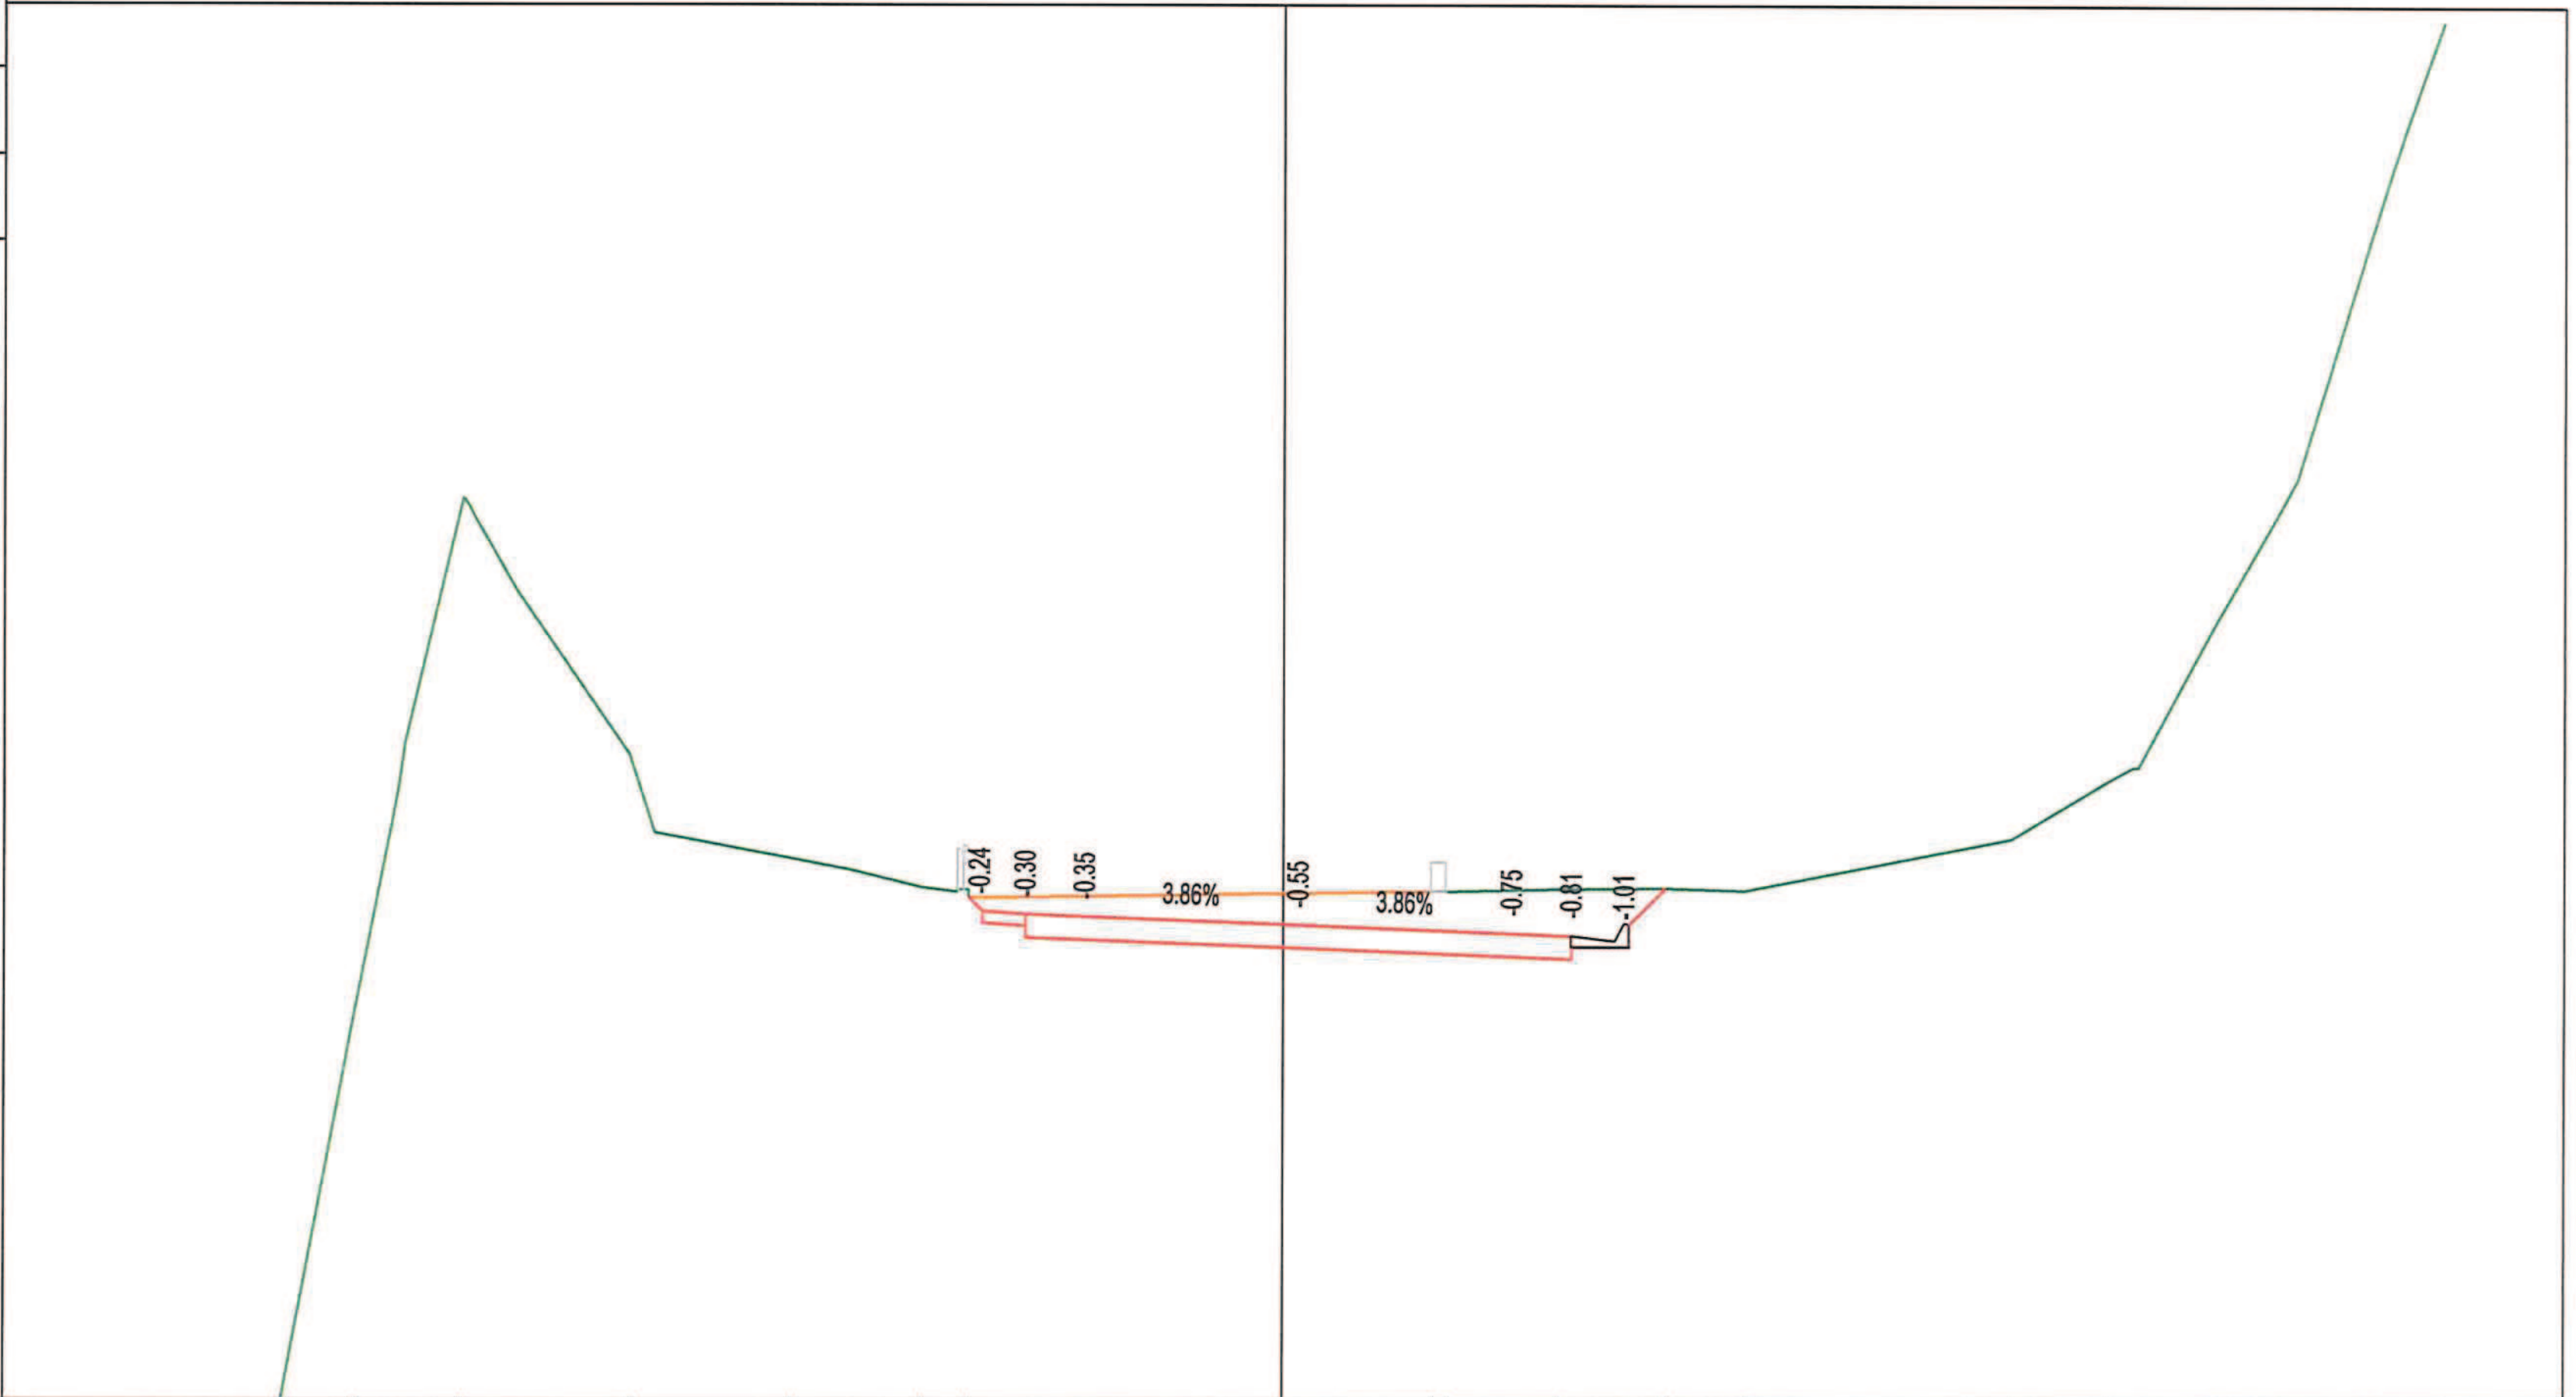

14

200


200

PROGRESSIVE TERRENO	-17.32, -16.08, -14.19, -11.31, -8.50, -6.26, -5.45, 2.56, 2.81, 4.77, 6.59, 7.96, 12.56, 14.25, 16.04, 17.14, 18.72, 20.00
PARZIALI TERRENO	1.24, 1.89, 2.88, 2.81, 2.24, 0.81, 8.01, 1.96, 1.82, 1.37, 4.60, 1.69, 1.79, 1.10, 1.58, 1.28
QUOTE TERRENO	14.00, 20.68, 29.64, 25.20, 23.40, 22.91, 22.88, 23.00, 28.84, 22.89, 22.90, 22.86, 23.76, 24.77, 27.43, 29.38, 34.12, 37.94
PROGRESSIVE PROGETTO	-5.21, -4.47, -3.44, 0.25, 3.95, 4.98, 5.98, 5.98
PARZIALI PROGETTO	0.74, 1.03, 3.69, 3.70, 1.03, 1.00
QUOTE PROGETTO	22.49, 22.44, 22.40, 22.26, 22.12, 22.08, 22.28, 21.88

PROFILO progetto

SEZIONE 44

PROGRESSIVA 976.00

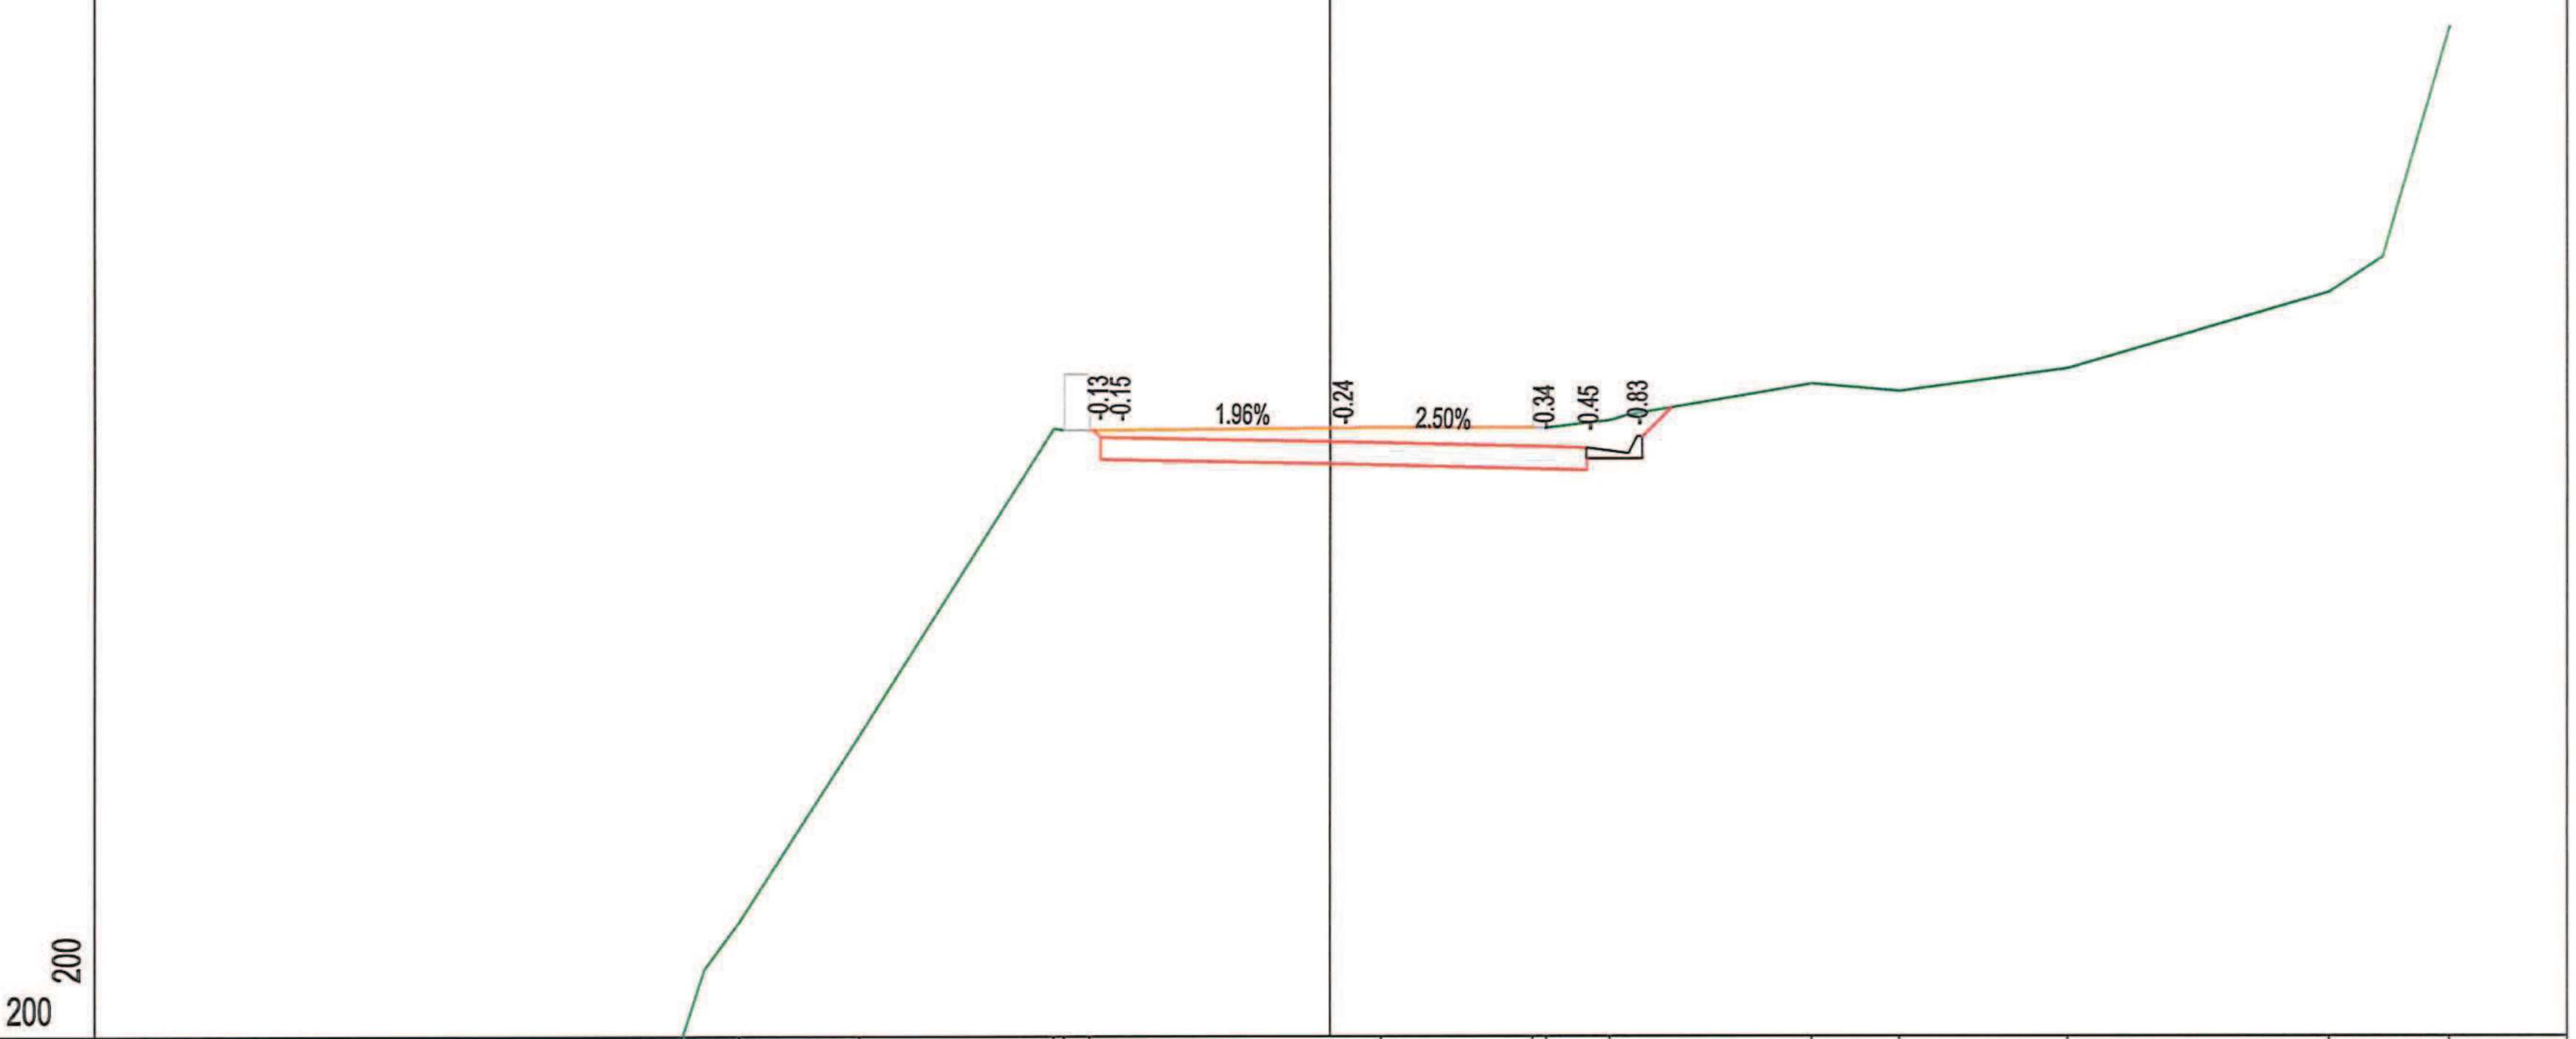


PROGRESSIVE TERRENO	-11.61	-10.58	-8.43	-4.95	-4.76	-4.31	0.92	3.63	3.88	5.01	8.62	10.18	13.19	17.85	20.00		
PARZIALI TERRENO	1.03	2.15	3.48	0.19	5.23	2.71	1.13	3.61	1.56	3.01	4.66	2.15					
QUOTE TERRENO	11.00	13.07	16.42	21.93	22.25	22.89	21.93	22.13	22.44	22.07	22.72	22.59	23.00	24.36	29.12		
PROGRESSIVE PROGETTO	-4.12	-3.36	0.23	3.83	4.59	5.59	5.59										
PARZIALI PROGETTO	0.76	3.59	3.60	0.76	1.00												
QUOTE PROGETTO	21.77	21.75	21.68	21.59	21.57	21.77	21.37										

PROFILO progetto

SEZIONE 45


PROGRESSIVA 995.00

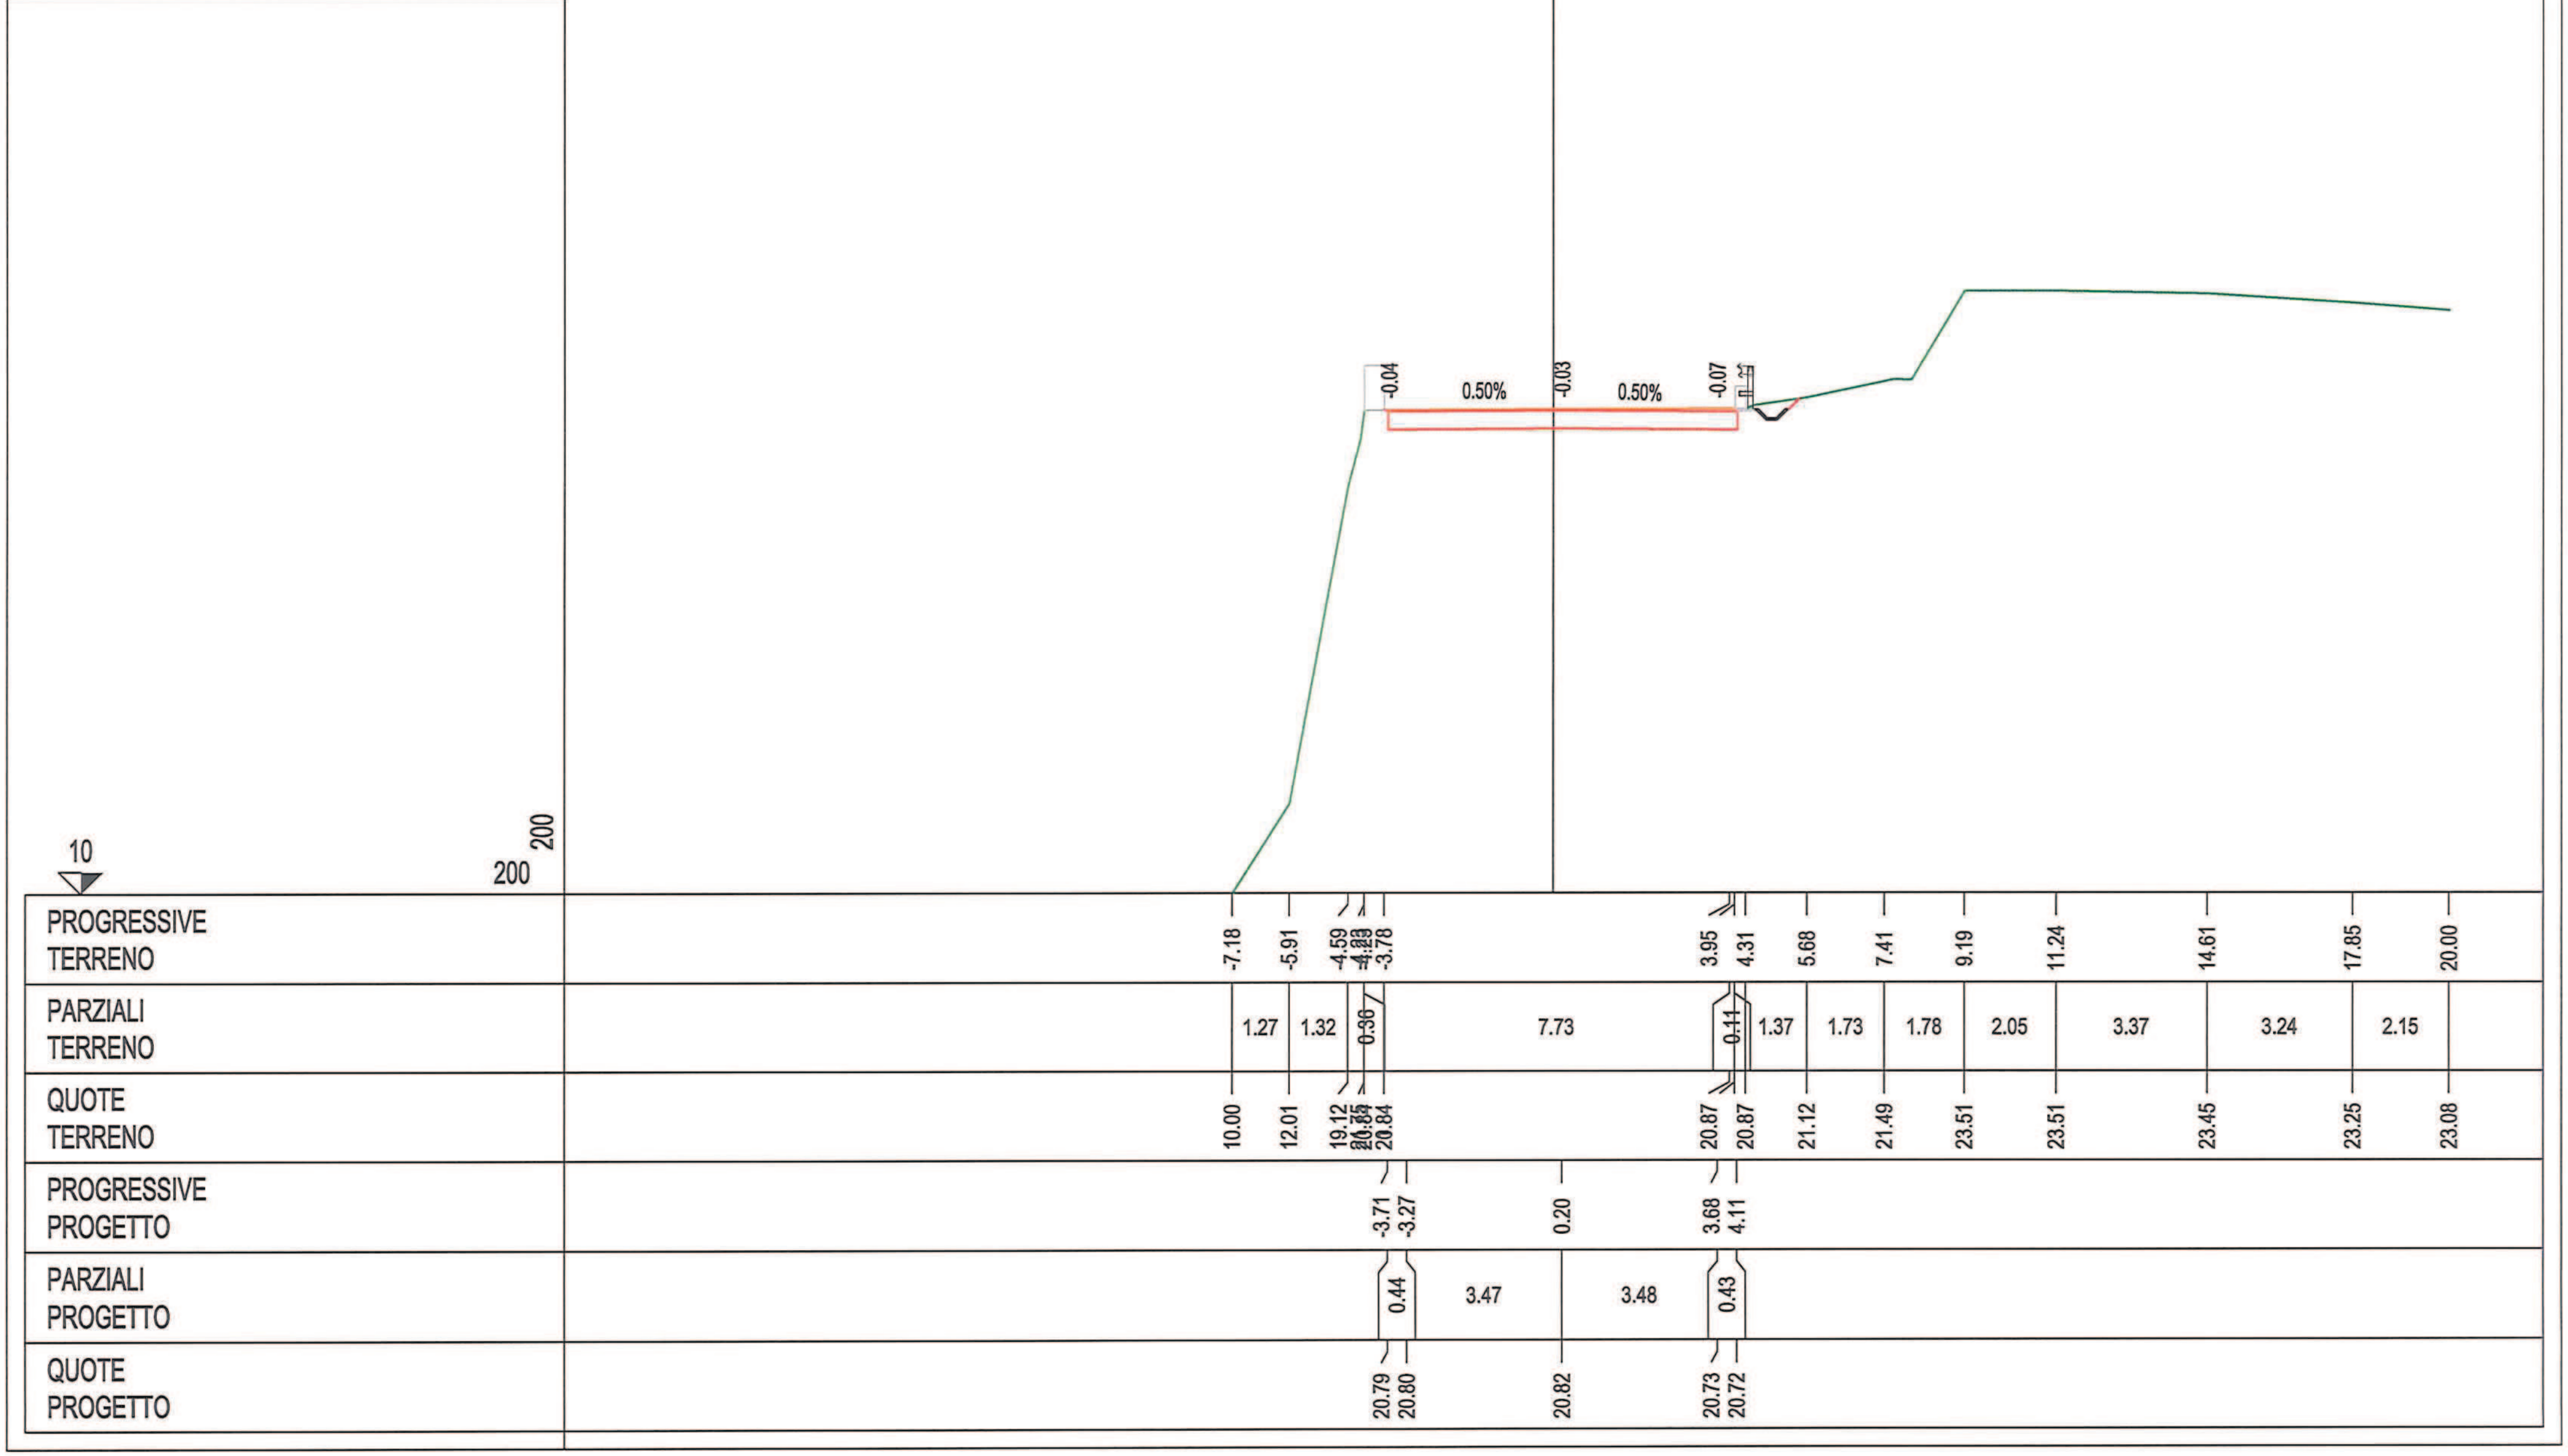

PROFILO progetto

SEZIONE 46

PROGRESSIVA 1009.51

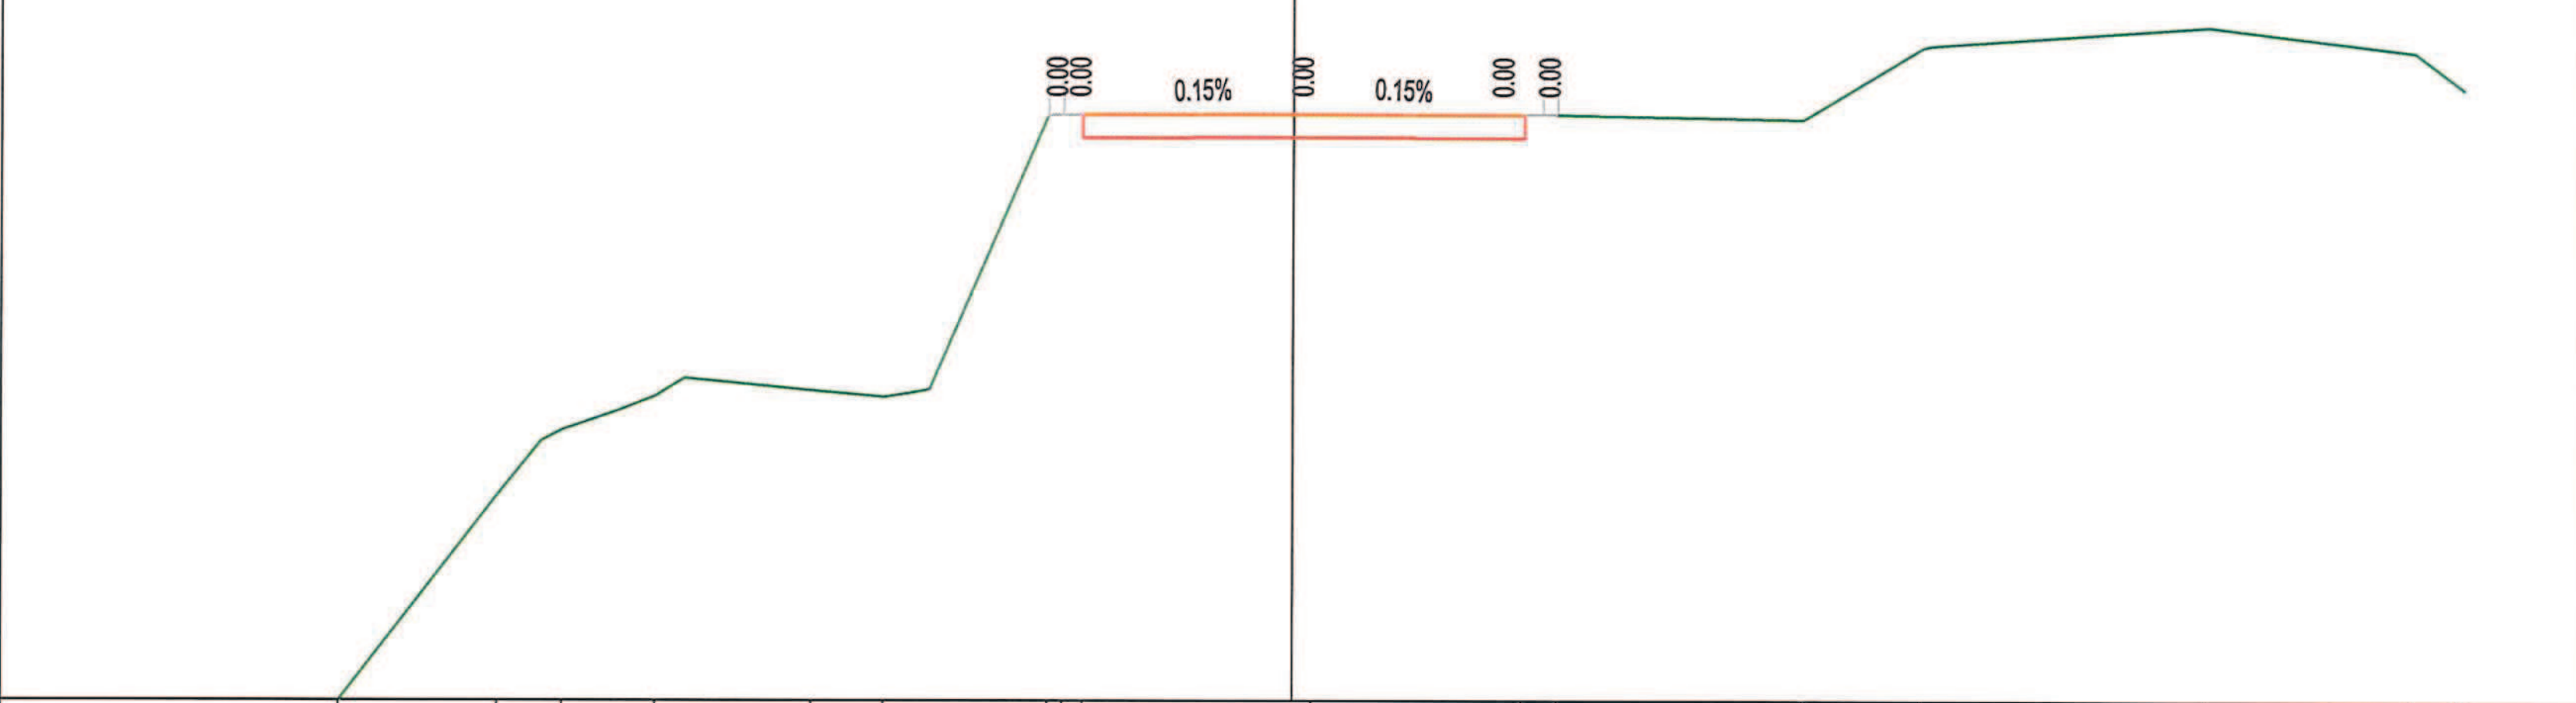

PROGRESSIVE TERRENO	-16.33	-13.62	-12.51	-10.92	-8.24	-7.01	-4.19	-3.59	0.32	3.92	4.52	8.71	10.76	15.63	19.16	20.00
QUOTE TERRENO	10.00	13.54	14.65	15.23	15.33	15.22	20.44	20.08	20.07	20.08	20.08	20.00	21.24	21.60	21.17	20.54

PARZIALI TERRENO	2.71	1.11	1.59	2.68	1.23	2.82	0.35	3.91	3.60	0.35	4.19	2.05	4.87	3.53	0.84

PROGRESSIVE PROGETTO	-3.62	-3.26	0.16	3.59	3.95
QUOTE PROGETTO	19.99	19.99	20.08	19.99	19.98

PARZIALI PROGETTO	0.36	3.42	3.43	0.36