REVISIONE	DATA	DESCRIZIONE REVISIONE	REDATTO	CONTROLLATO	APPROVATO
REV.1	15/11/11	Per Emissione	LP	FB	SB

REGIONE LIGURIA

DIPARTIMENTO PROGRAMMI REGIONALI, PORTI, TRASPORTI, LAVORI PUBBLICI ED EDILIZIA

Settore Progetti Infrastrutture Viabilità Porti e Logistica

Anas SpA

Direzione Centrale Progettazione

InfrastruttureLiguria
GRUPPO FILSE

CONVENZIONE DEL 14 SETTEMBRE 2009 TRA REGIONE LIGURIA E INFRASTRUTTURE LIGURIA S.R.L. PER LA REALIZZAZIONE DI ATTIVITA' PER L'ATTUAZIONE DEL PROGRAMMA DI STUDI E PROGETTAZIONI INFRASTRUTTURALI STRATEGICHE

ATTIVITA'

VARIANTE DI TRACCIATO ALLA S.S. 1 AURELIA - CAPO NOLI

OGGETTO

PROGETTO DEFINITIVO

TITOLO

VIABILITA' INTERFERITA - SEZIONI TRASVERSALI

TIMBRO E FIRMA

TAVOLA N.

T20

REDATTO	CONTROLLATO	APPROVATO	DATA	SCALA	FORMATO	N.DOCUMENTO				REVISIONE
LP	FB	SB	15/11/11	1:200	A4	02A	DEF	GNR	T020	1

SPAZIO RISERVATO ALLA CODIFICA ANAS

CODICE PROGETTO	CODICE ELABORATO	RESPONSABILE DEL PROCEDIMENTO
PROGETTO: DPGE05 — LIV. PROG.: D — N. PROG.: 1101	T00PS01TRASZ01	*Ing. Nicola Dinnella*


LEGENDA

- Strada di progetto
- Terreno
- Strada esistente
- Manufatti esistenti

PROFILO secondario

SEZIONE C

PROGRESSIVA 24.64

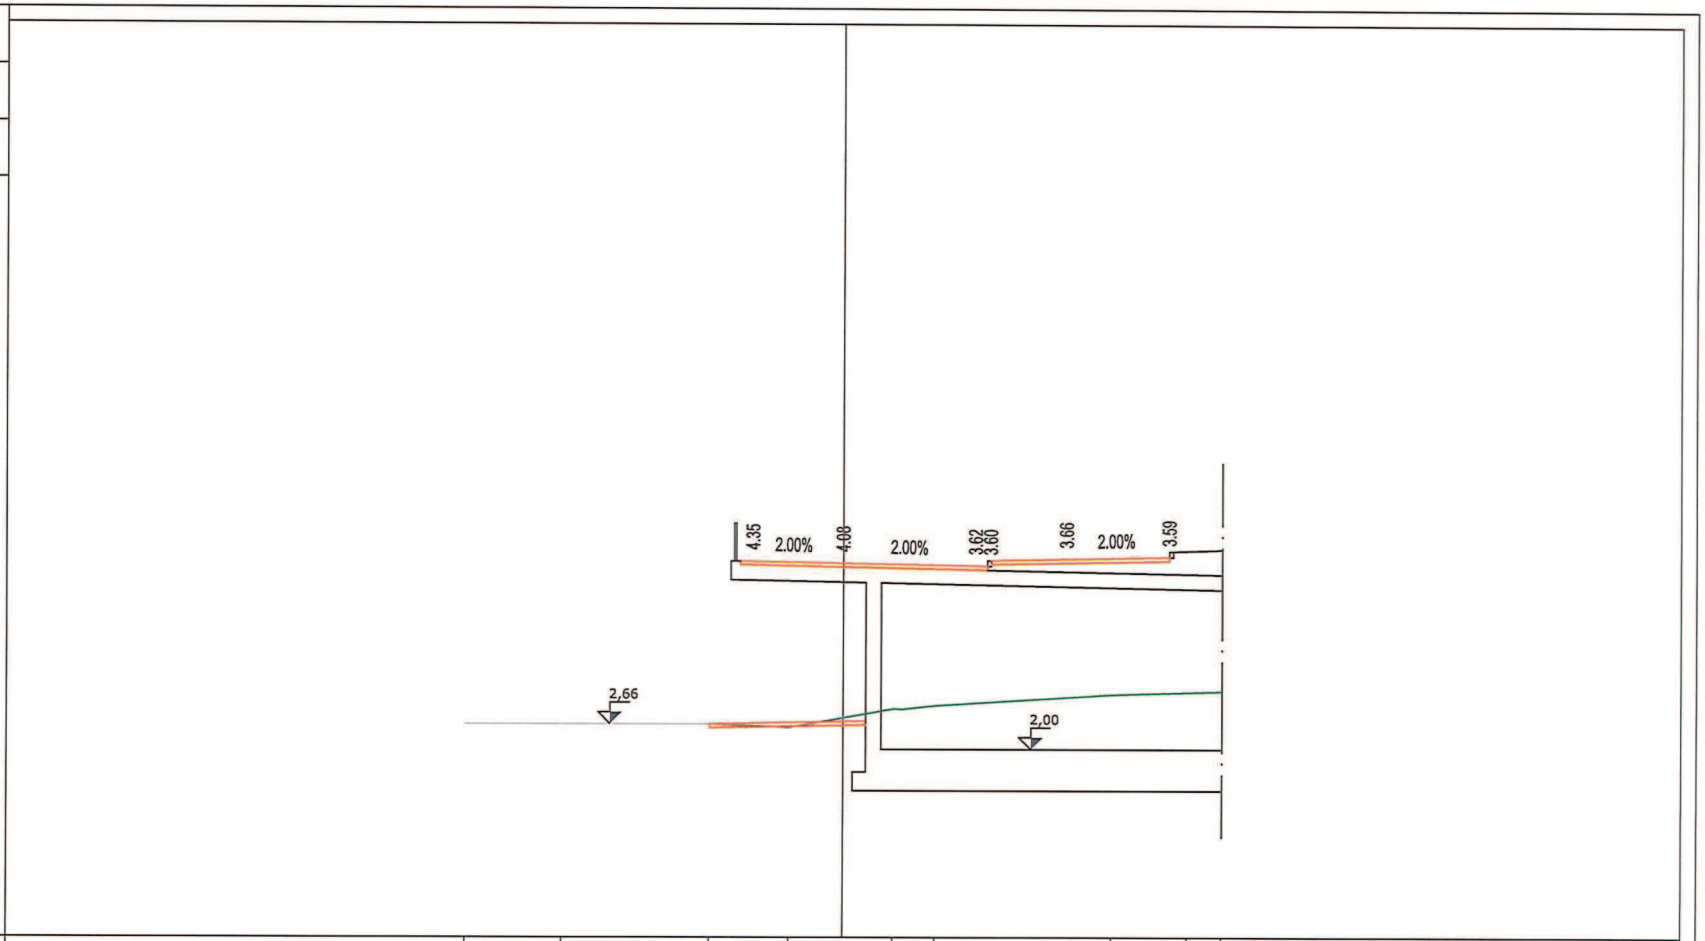


PROGRESSIVE TERRENO	-10.00		-7.44		-3.53	-1.43	1.32	2.44	7.10	9.10	10.00
PARZIALI TERRENO		2.56		3.91	2.10	2.75	1.12	4.66	2.00	0.90	
QUOTE TERRENO	2.66		2.66		2.66	2.58	3.08	3.16	3.45	3.51	3.54
PROGRESSIVE PROGETTO					-2.73	0.00	3.50	3.81	5.90	8.61	
PARZIALI PROGETTO						2.73	3.50	0.31	1.99	2.71	
QUOTE PROGETTO					6.98	6.92	6.85	6.84	7.03	7.09	

PROFILO secondario

SEZIONE D

PROGRESSIVA 29.82

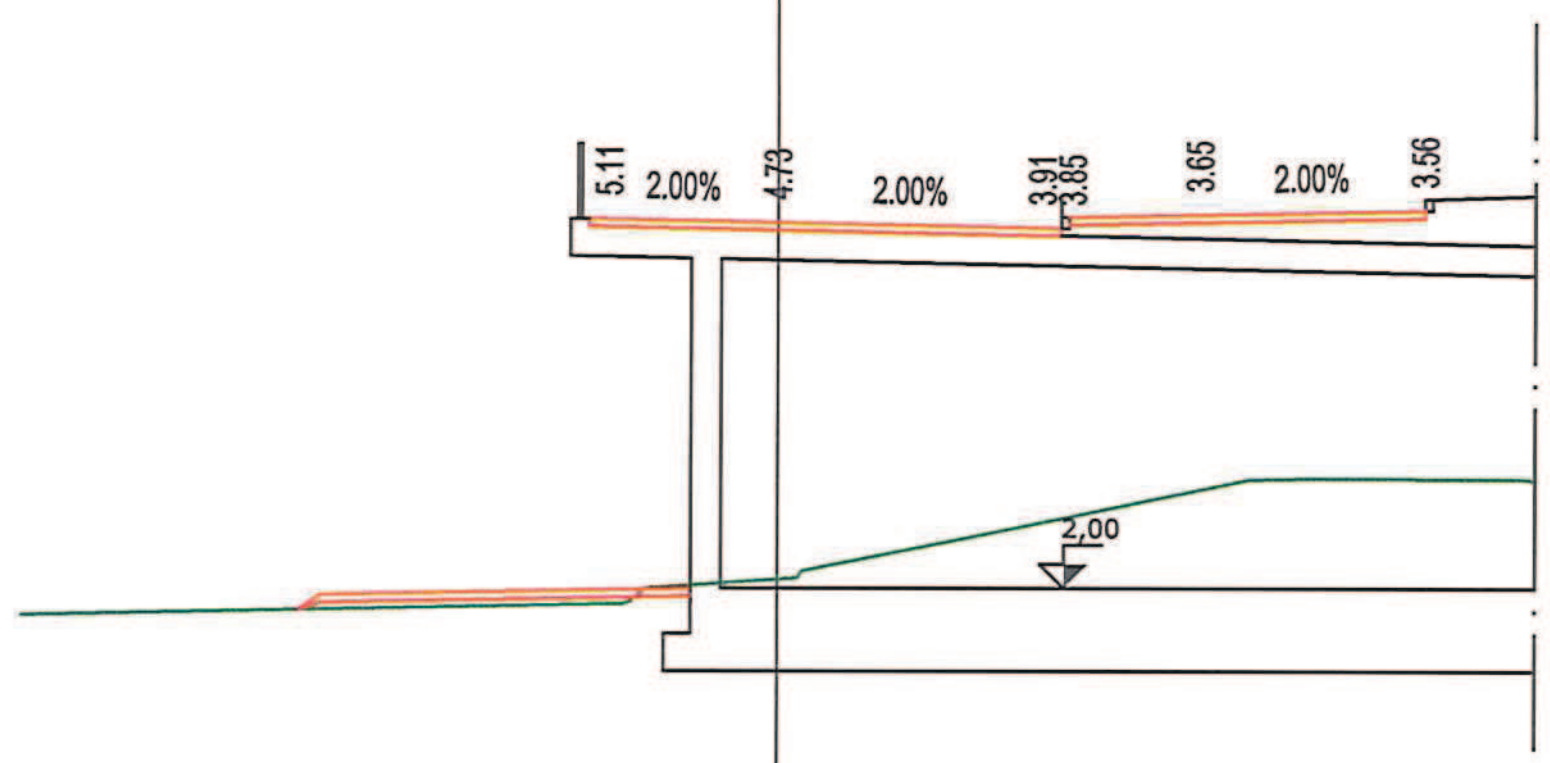

-3

200


200

PROGRESSIVE TERRENO	-10.00	-2.27	0.27	3.10	6.23	9.82	10.00		
PARZIALI TERRENO	7.73	2.54	2.83	3.13	3.59	0.18			
QUOTE TERRENO	1.64	1.80	2.14	2.79	3.45	3.45	3.44		
PROGRESSIVE PROGETTO	-2.50	0.00	3.50	3.75	5.58	8.55			
PARZIALI PROGETTO	2.50	3.50	0.25	1.73	2.97				
QUOTE PROGETTO	6.90	6.85	6.78	6.78	6.96	7.02			

PROFILO secondario

SEZIONE E

PROGRESSIVA 41.77

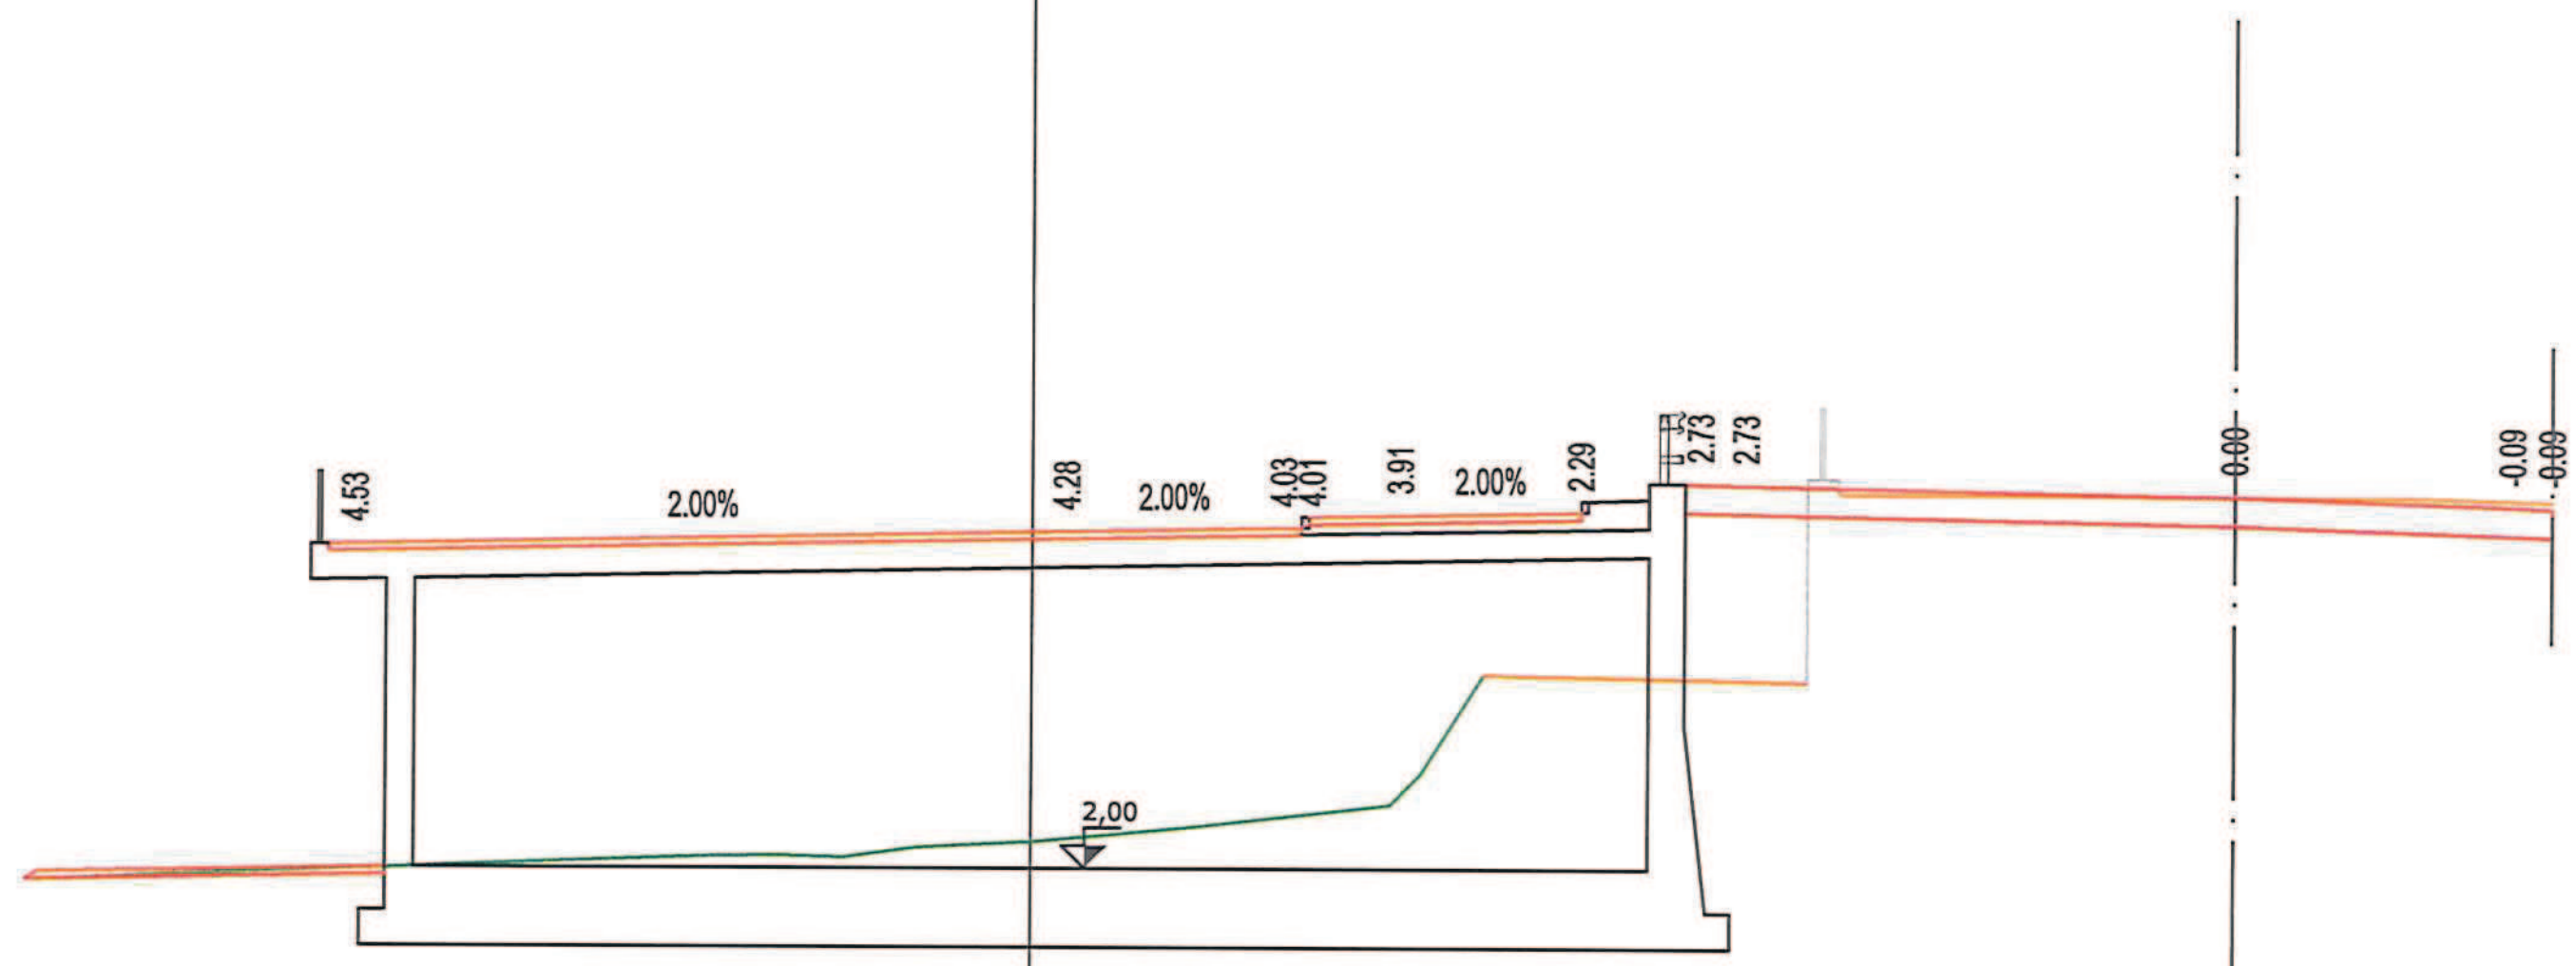

−2

200


200

PROGRESSIVE TERRENO	-14.01, -9.37, -8.31, -4.38, -2.61, -1.59, 0.06, 2.13, 4.99, 6.29, 9.74, 10.77, 11.20, 19.26
PARZIALI TERRENO	4.64, 1.06, 3.93, 1.77, 1.02, 1.65, 2.07, 2.86, 1.30, 3.45, 1.04, 0.05, 8.06
QUOTE TERRENO	1.80, 1.98, 2.02, 2.17, 2.15, 2.30, 2.38, 2.57, 2.90, 4.72, 4.66, 7.39, 7.47, 7.26
PROGRESSIVE PROGETTO	-9.80, 0.48, 3.50, 3.85, 5.12, 7.63, 9.07, 9.92, 16.70
PARZIALI PROGETTO	10.28, 3.02, 0.25, 1.27, 2.51, 0.85, 6.78, 3.85
QUOTE PROGETTO	6.49, 6.70, 6.76, 6.91, 6.94, 6.99, 7.40, 7.38, 7.26

PROFILO secondario

SEZIONE F

PROGRESSIVA 52.30

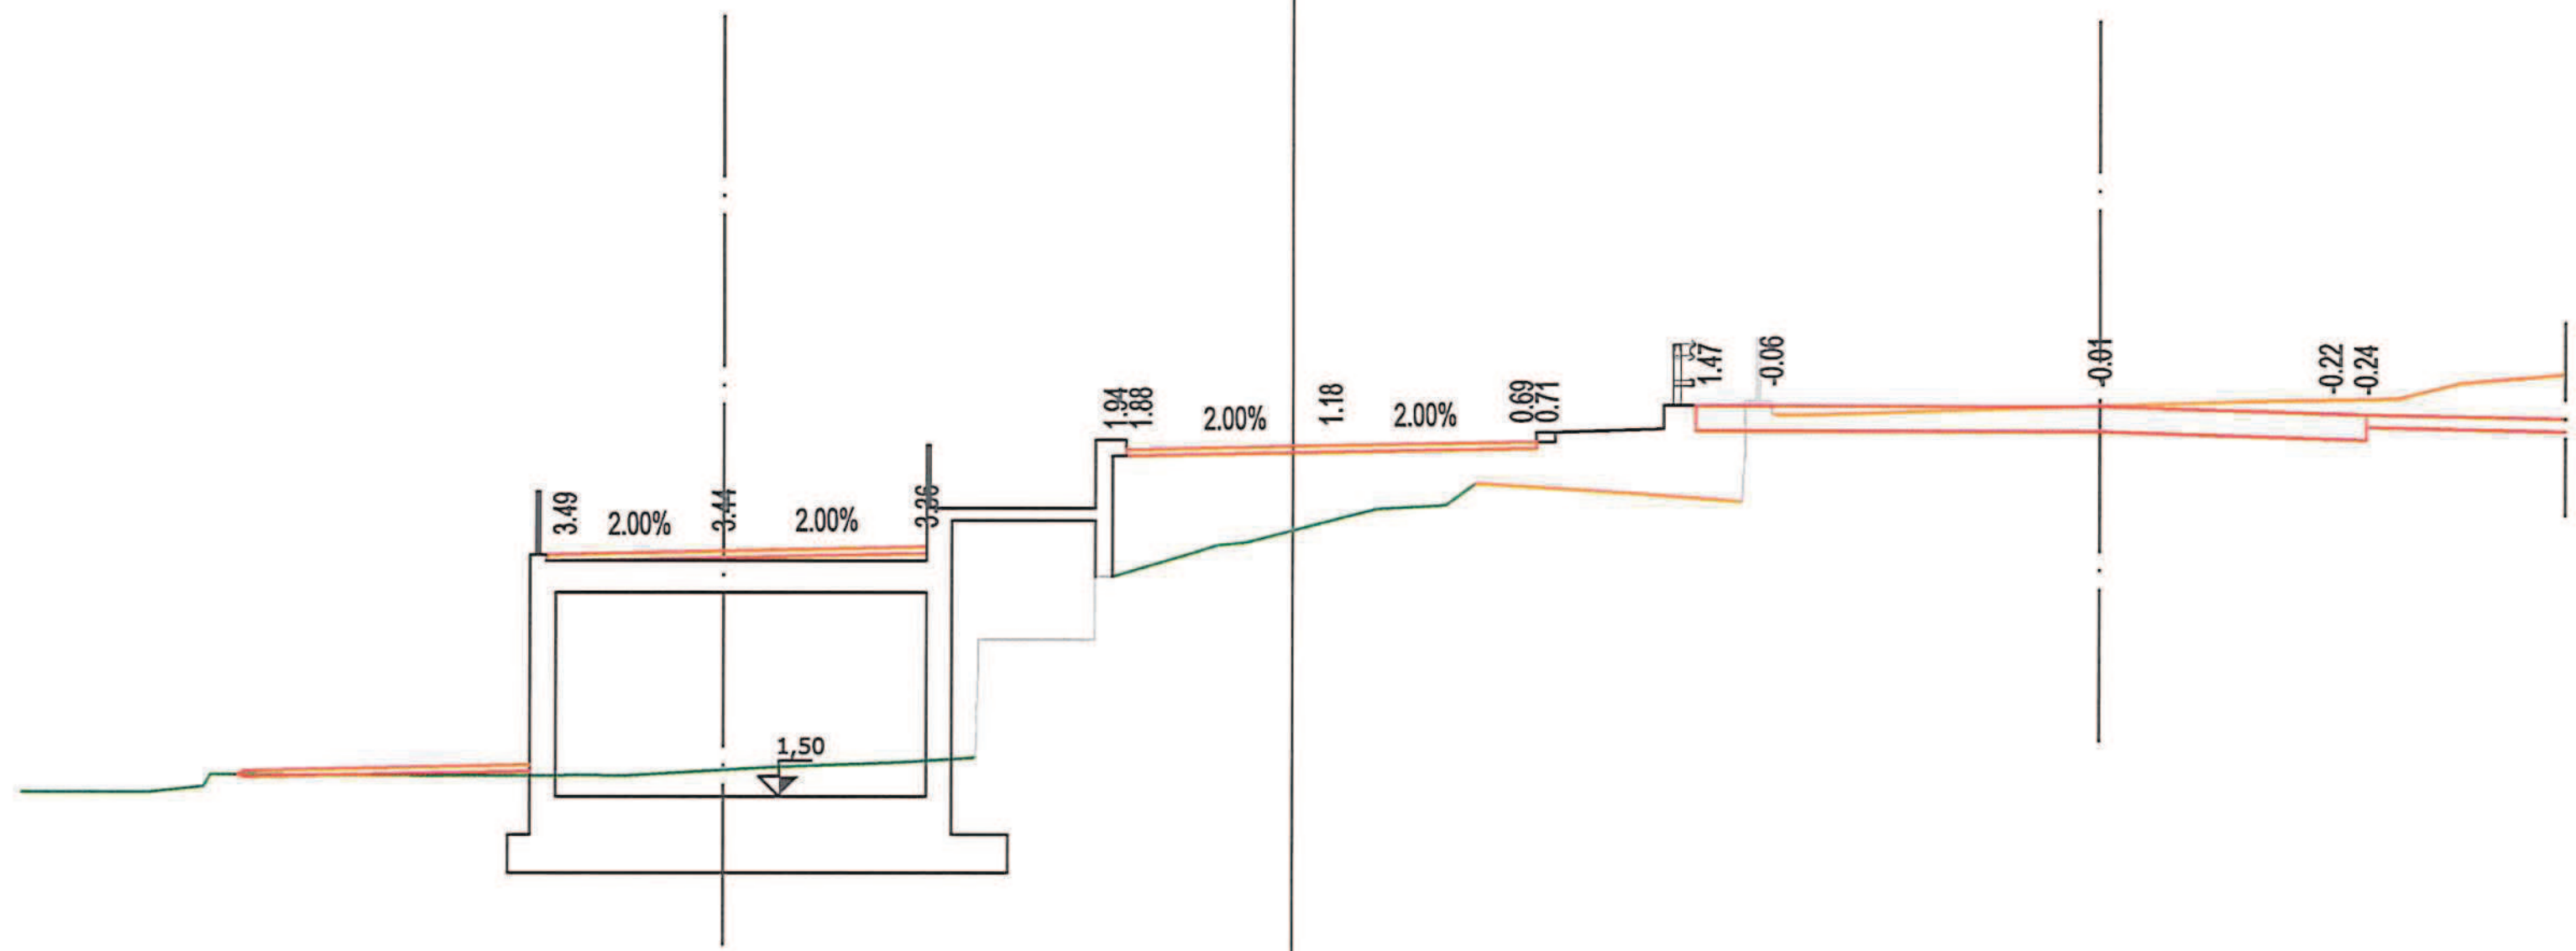


PROGRESSIVE TERRENO	-20.00	-18.02	-16.72	-15.07	-12.72	-11.67	-10.51	-8.21	-6.19	-4.99	-3.11	-2.84	-1.48	0.17	1.33	2.41	2.89	5.36	7.08	7.53	8.05	13.38	15.08	17.36	20.00
PARZIALI TERRENO	1.98	1.30	1.65	2.35	1.05	1.16	2.30	2.02	1.20	1.88	0.27	1.36	1.65	1.16	1.08	0.48	2.47	1.72	0.45	5.33.55	1.70	2.28	2.64		
QUOTE TERRENO	1.57	1.56	1.85	1.84	1.83	1.83	1.83	1.97	2.04	2.12	4.97	4.97	5.38	5.75	6.04	6.10	6.45	6.30	6.17	7.55	7.55	7.72	7.78	7.82	8.21
PROGRESSIVE PROGETTO	-11.77	-8.97	-5.77	-2.63	-2.40	0.60	3.60	3.83	6.34	7.29	12.69	16.32	16.87	20.00											
PARZIALI PROGETTO	2.80	3.20	0.23	3.00	3.00	0.23	0.95	5.40	3.63	0.55	3.13														
QUOTE PROGETTO	5.31	5.37	5.43	6.98	6.98	7.04	7.10	7.11	7.69	7.69	7.69	7.58	7.57	7.50											

PROFILO secondario

SEZIONE G

PROGRESSIVA 62.54

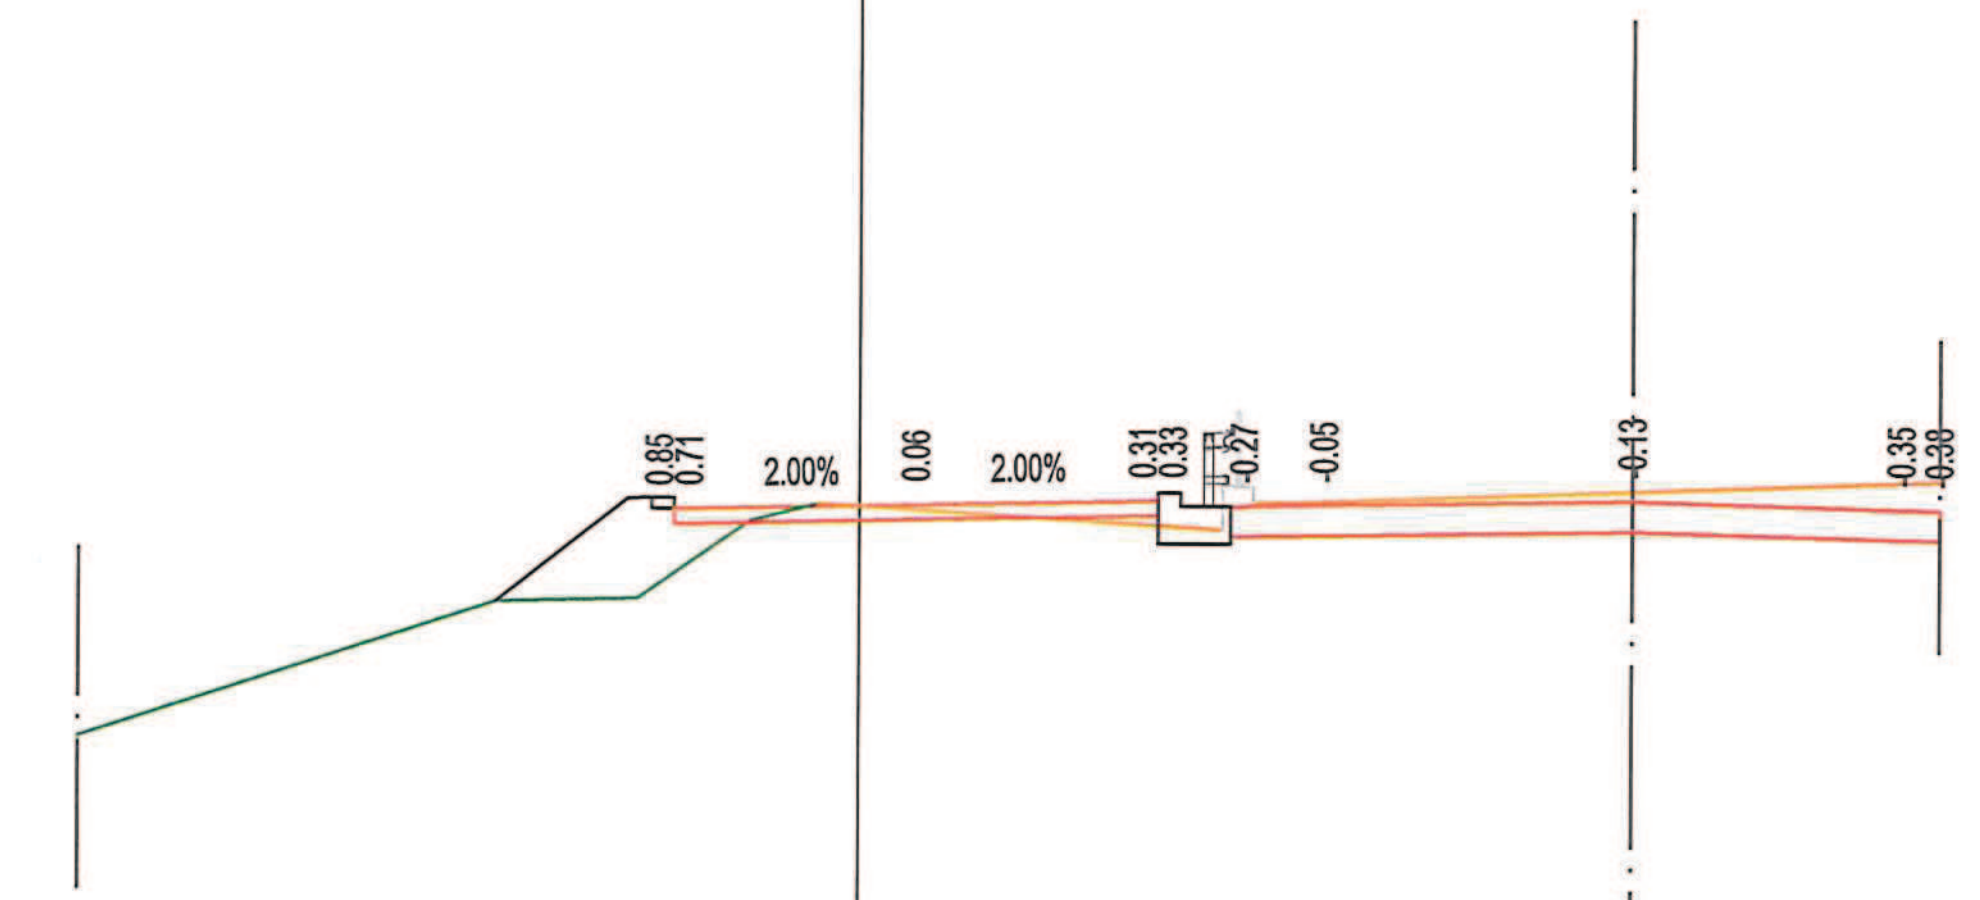

−2

200


200

PROGRESSIVE TERRENO	-10.34	-4.81	-2.94	-1.44	-0.54	4.63	4.80	5.20	8.38										
PARZIALI TERRENO	5.53	1.87	1.50	0.90	5.17	0.17	3.18	6.46											
QUOTE TERRENO	4.97	6.76	6.81	7.84	8.08	7.75	7.74	8.11	8.20										
PROGRESSIVE PROGETTO	-2.45	-2.25	0.75	3.75	3.95	4.91	6.14	10.21	13.76	14.26									
PARZIALI PROGETTO	0.20	3.00	3.00	0.20	1.23	4.07	3.55	0.50											
QUOTE PROGETTO	7.99	8.00	8.06	8.12	8.12	8.05	8.07	8.14	8.04	8.03									

PROFILO secondario

SEZIONE H

PROGRESSIVA 69.90

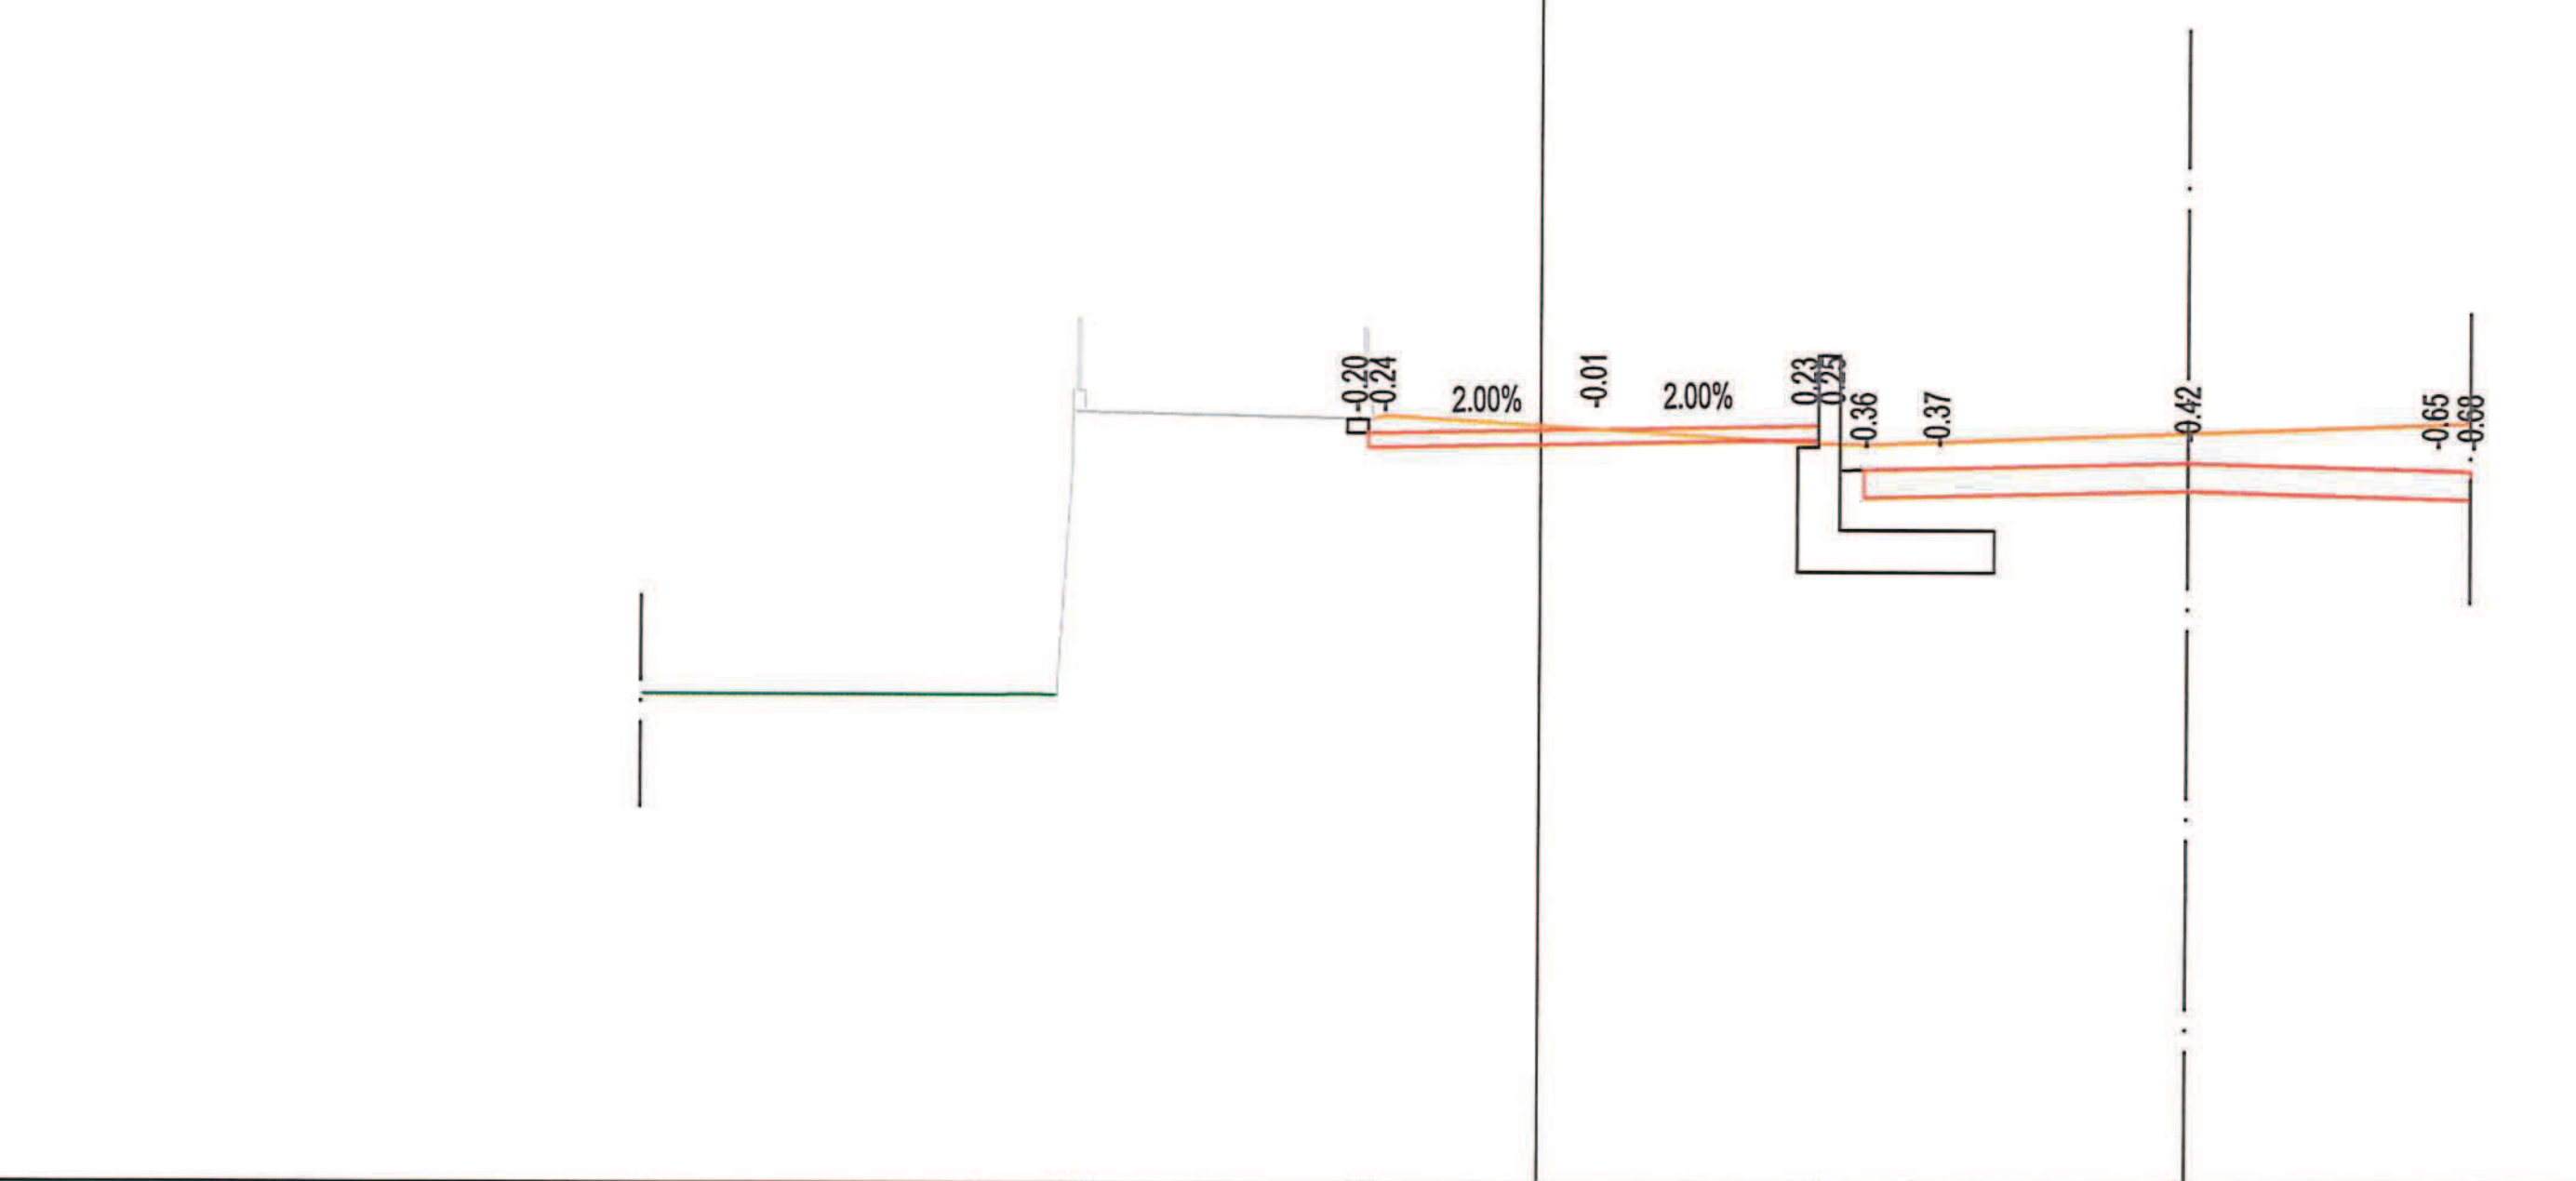


PROGRESSIVE TERRENO	-12.76	-7.92	-6.66	-6.48	-2.58	-2.38	3.96	5.35	13.28				
PARZIALI TERRENO	4.84	1.05	0.05	4.29	0.05	6.34	1.39	7.93					
QUOTE TERRENO	4.97	4.97	9.33	9.32	8.93	8.93	8.61	8.62	8.94				
PROGRESSIVE PROGETTO	-2.45	-2.25	0.75	3.75	3.95	4.59	5.63	9.19	12.70	13.20			
PARZIALI PROGETTO	0.20	3.00	3.00	0.20	1.04	3.56	3.51	0.50					
QUOTE PROGETTO	8.73	8.73	8.79	8.85	8.86	8.23	8.26	8.35	8.26	8.25			

PROFILO secondario

SEZIONE I

PROGRESSIVA 72.61

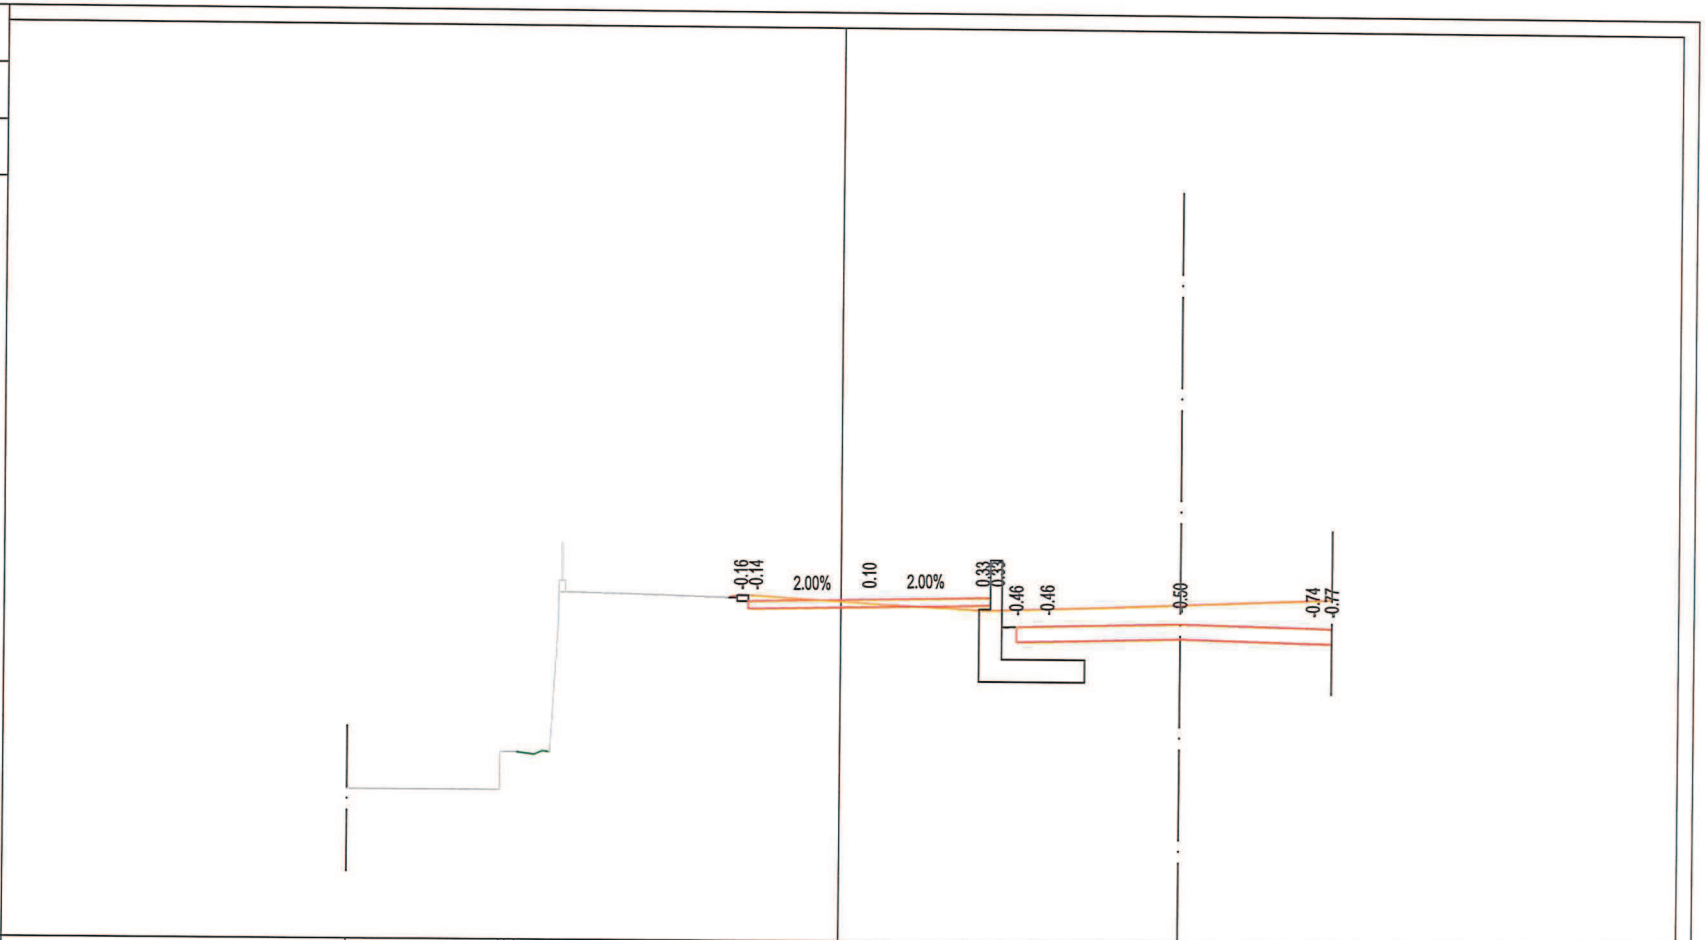


0 200 200

PROGRESSIVE TERRENO	-13.03		-8.83	-7.46	-5.04	-2.95	1.09	3.36	6.95	12.65
PARZIALI TERRENO		4.04	0.42	1.16 0.17	2.63	2.09	4.04	2.27	3.59	5.70
QUOTE TERRENO	3.97		4.80 4.97	9.51 9.50	9.16	9.09	8.94	8.81	8.89	9.13
PROGRESSIVE PROGETTO						-2.45 -2.25	0.75	3.75 3.95	4.64 5.46	8.96 12.46 12.96
PARZIALI PROGETTO						0.20	3.00	3.00	0.20 0.82	3.50 3.50 0.50
QUOTE PROGETTO						9.00 9.00	9.06	9.12 9.13	8.36 8.38	8.47 8.38 8.37

PROFILO secondario

SEZIONE L

PROGRESSIVA 78.85

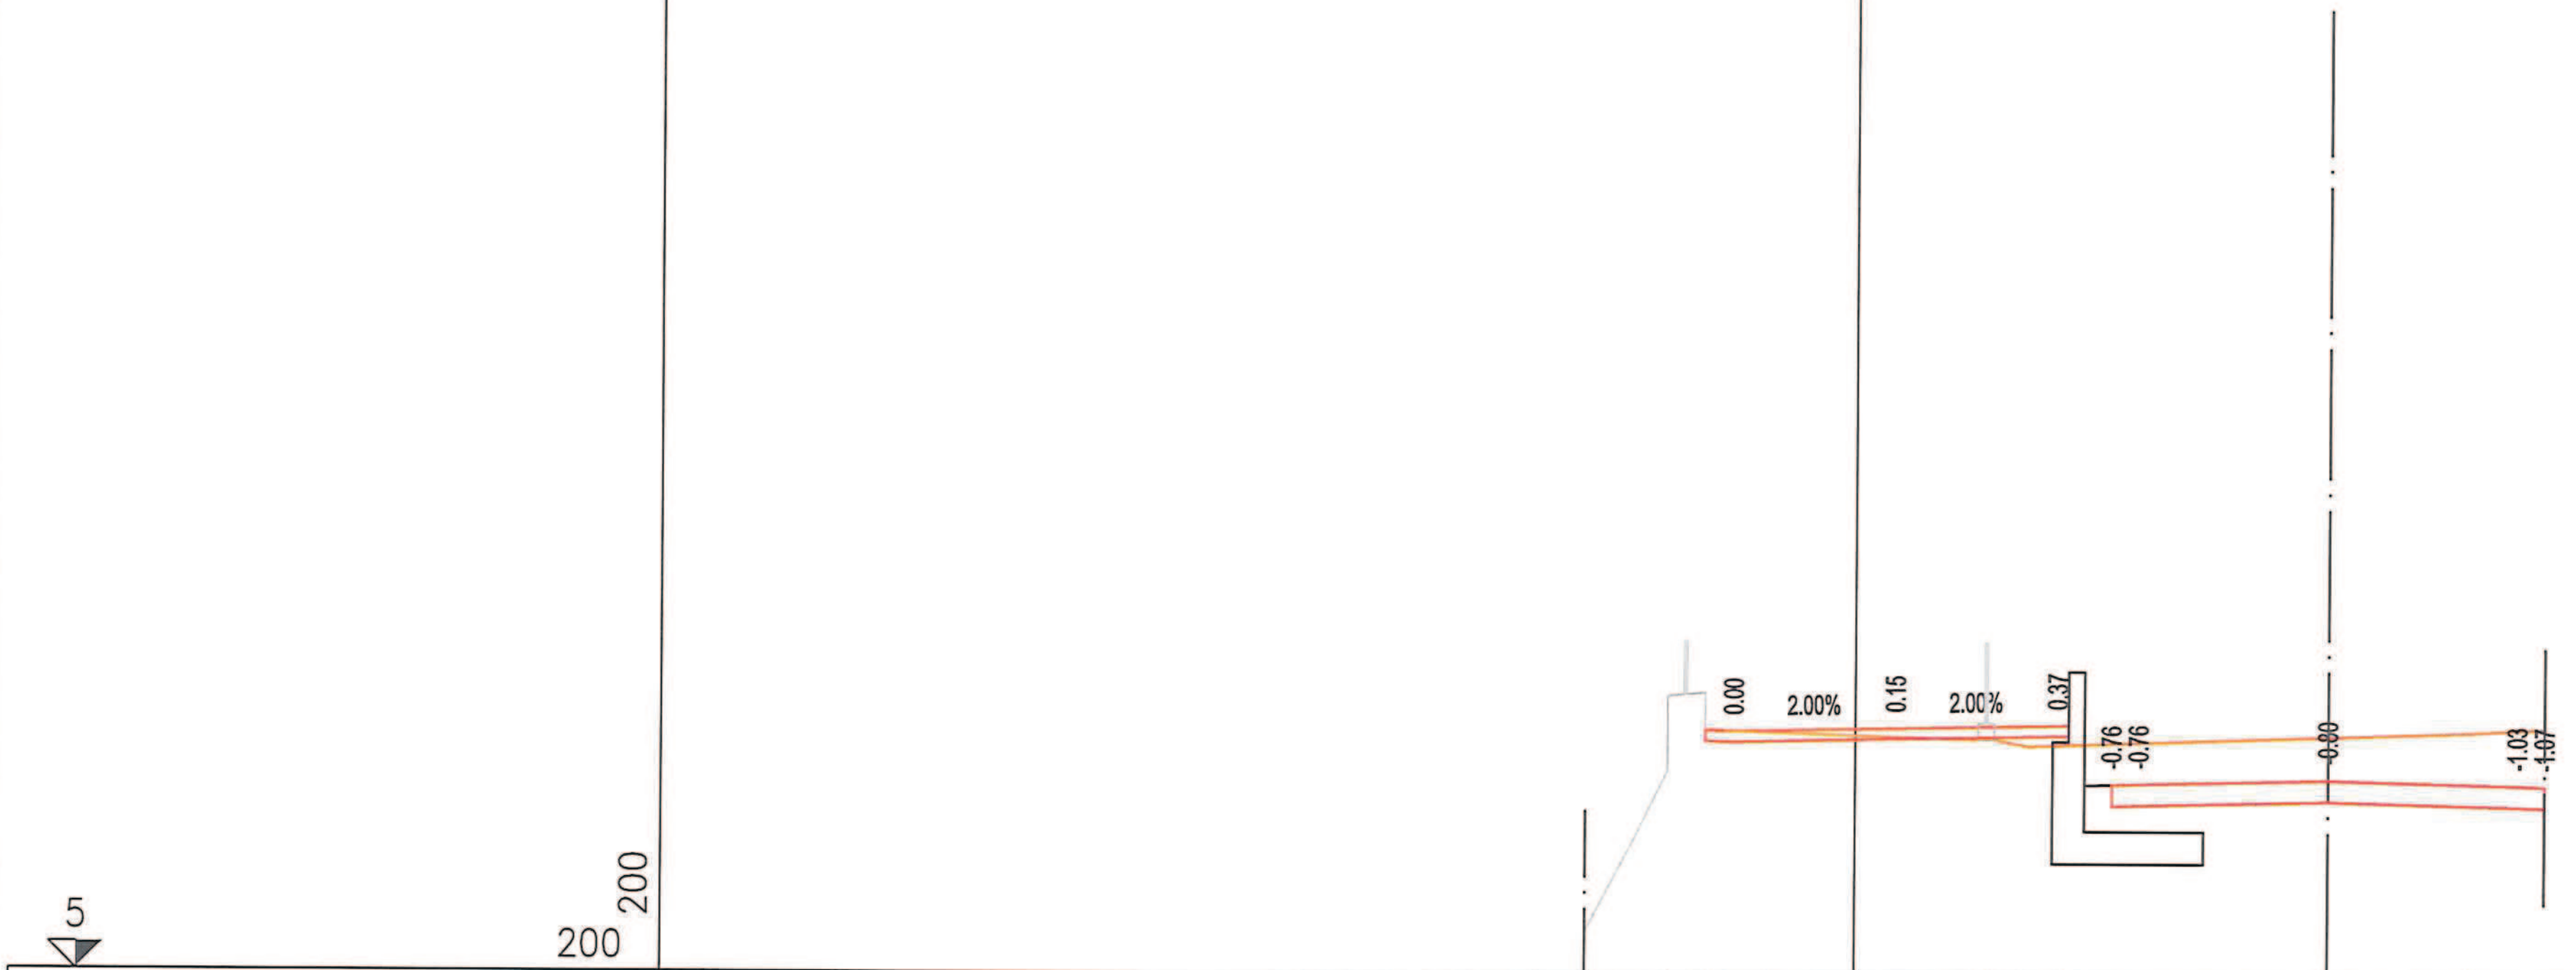


PROGRESSIVE TERRENO	-5.00	-3.47	-2.78	-1.54	2.28	2.58	3.74	11.36												
PARZIALI TERRENO	1.53	0.69	1.24	3.82	1.46	7.62														
QUOTE TERRENO	5.80	10.20	9.56	9.52	9.41	9.71	9.30	9.58												
PROGRESSIVE PROGETTO	-2.45	-2.25	0.75	3.75	3.95	4.75	5.25	8.75	12.25	12.75										
PARZIALI PROGETTO	0.20	3.00	3.00	0.20	0.50	3.50	3.50	0.50												
QUOTE PROGETTO	9.55	9.55	9.61	9.67	9.67	8.58	8.59	8.68	8.59	8.58										

PROFILO	secondario
SEZIONE	M
PROGRESSIVA	82.61

0

200

200

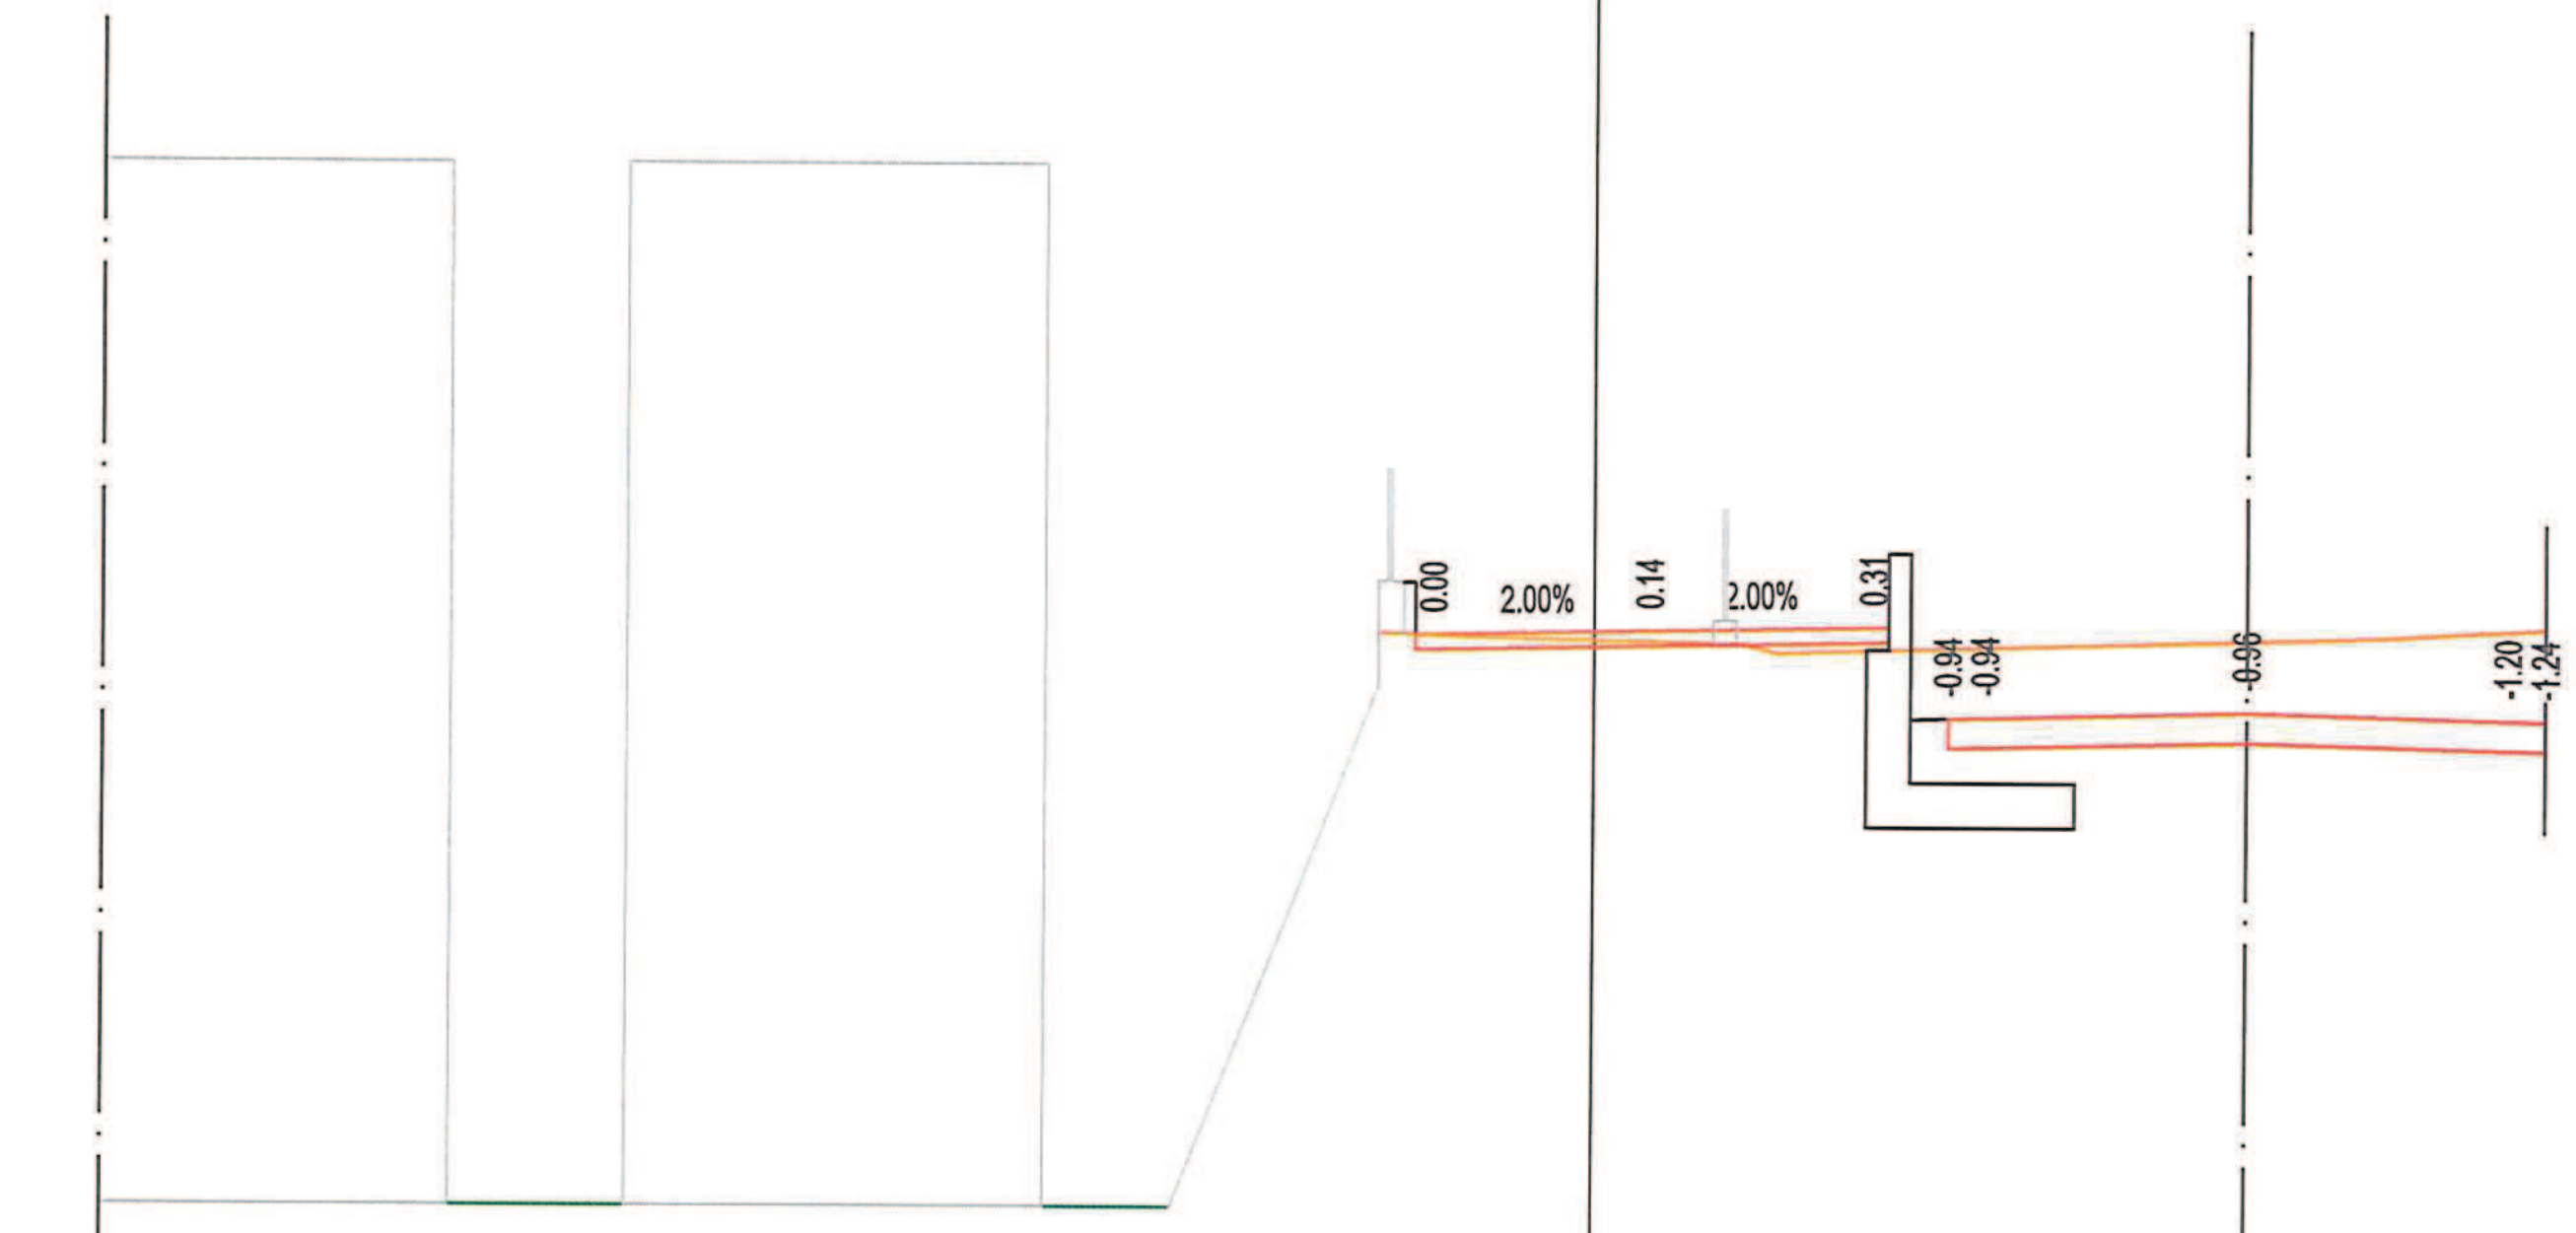


PROGRESSIVE TERRENO	-20.00, -20.00, -15.35, -15.35, -12.98, -7.36, -7.36, -5.65, -4.04, -2.89, -1.69, 1.61, 1.91, 9.52, 10.58, 11.71
PARZIALI TERRENO	4.65, 2.37, 5.62, 1.71, 1.61, 1.15, 1.20, 3.30, 7.91, 1.06, 1.13
QUOTE TERRENO	16.09, 2.09, 16.09, 2.09, [illegible], 16.09, 2.09, 2.09, 6.15, 10.53, 10.52, 9.78, 9.71, 10.01, 9.79, 9.83, 9.89
PROGRESSIVE PROGETTO	-2.40, -2.25, 0.75, 3.75, 3.95, 4.75, 5.25, 8.75, 12.25, 12.75
PARZIALI PROGETTO	0.15, 3.00, 3.00, 0.20, 0.50, 3.50, 3.50, 0.50
QUOTE PROGETTO	9.80, 9.81, 9.87, 9.93, 9.93, 8.71, 8.72, 8.81, 8.72, 8.71


PROFILO secondario

SEZIONE N

PROGRESSIVA 92.61

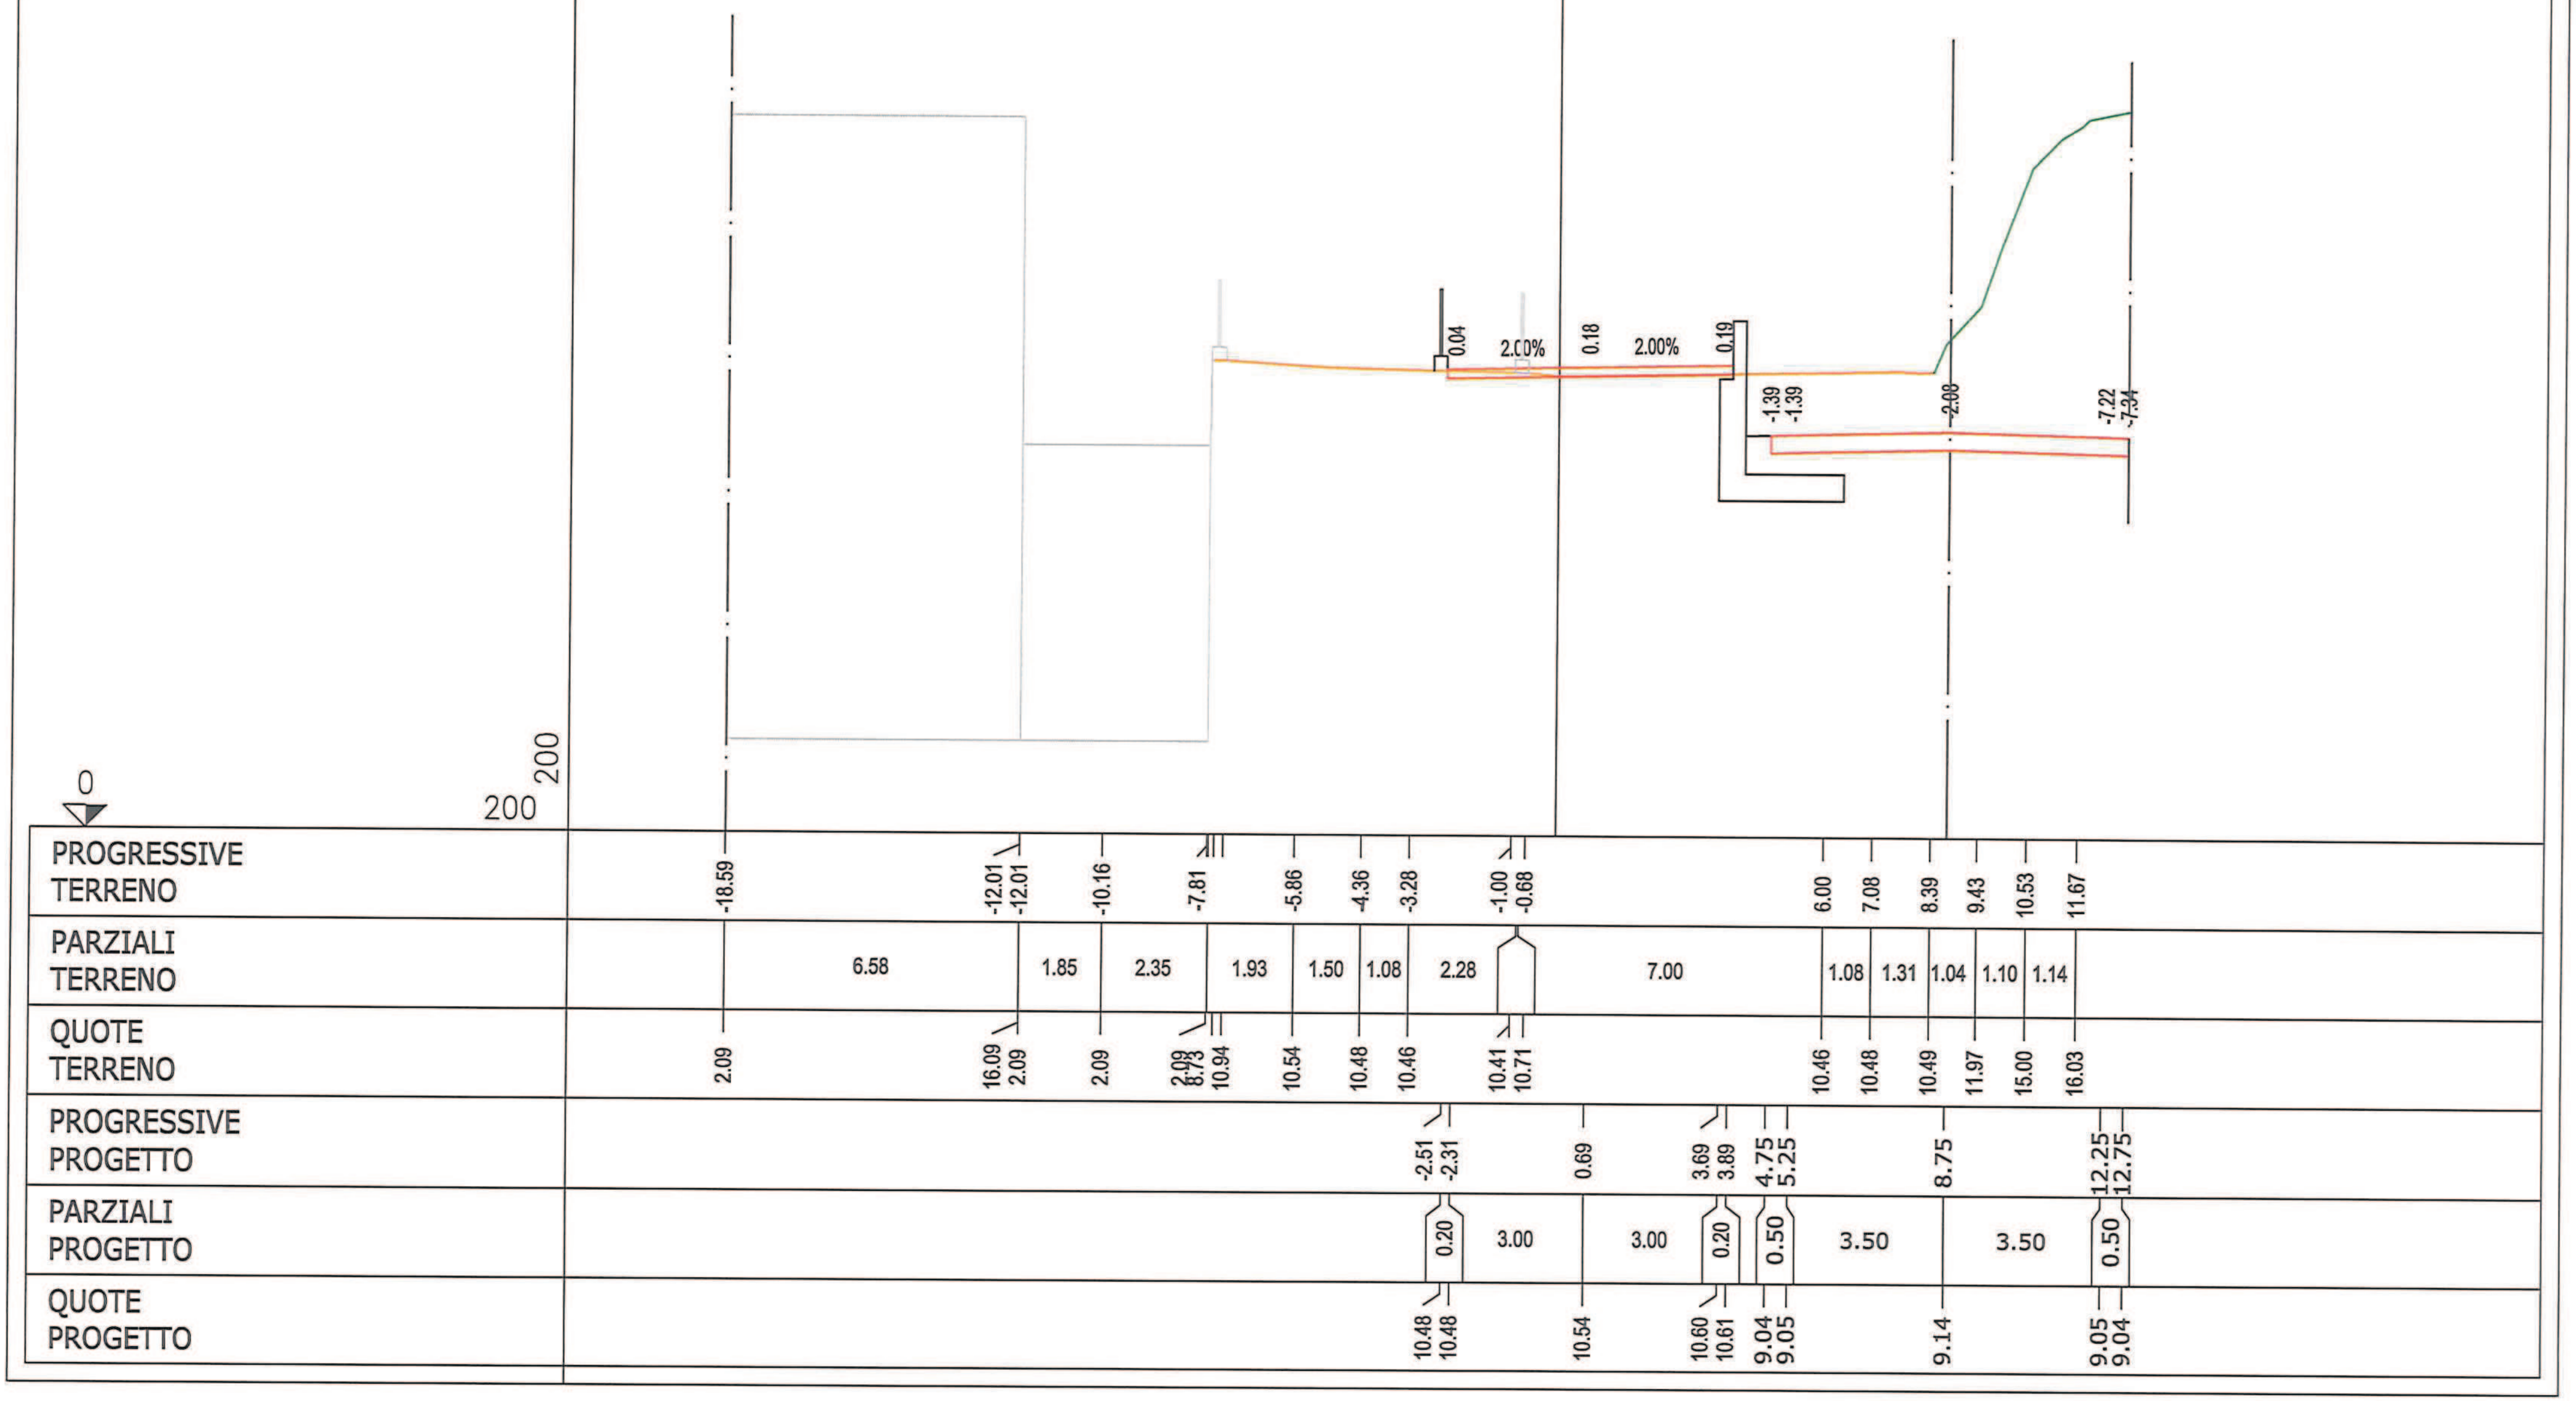

PROFILO	secondario
SEZIONE	0
PROGRESSIVA	107.56

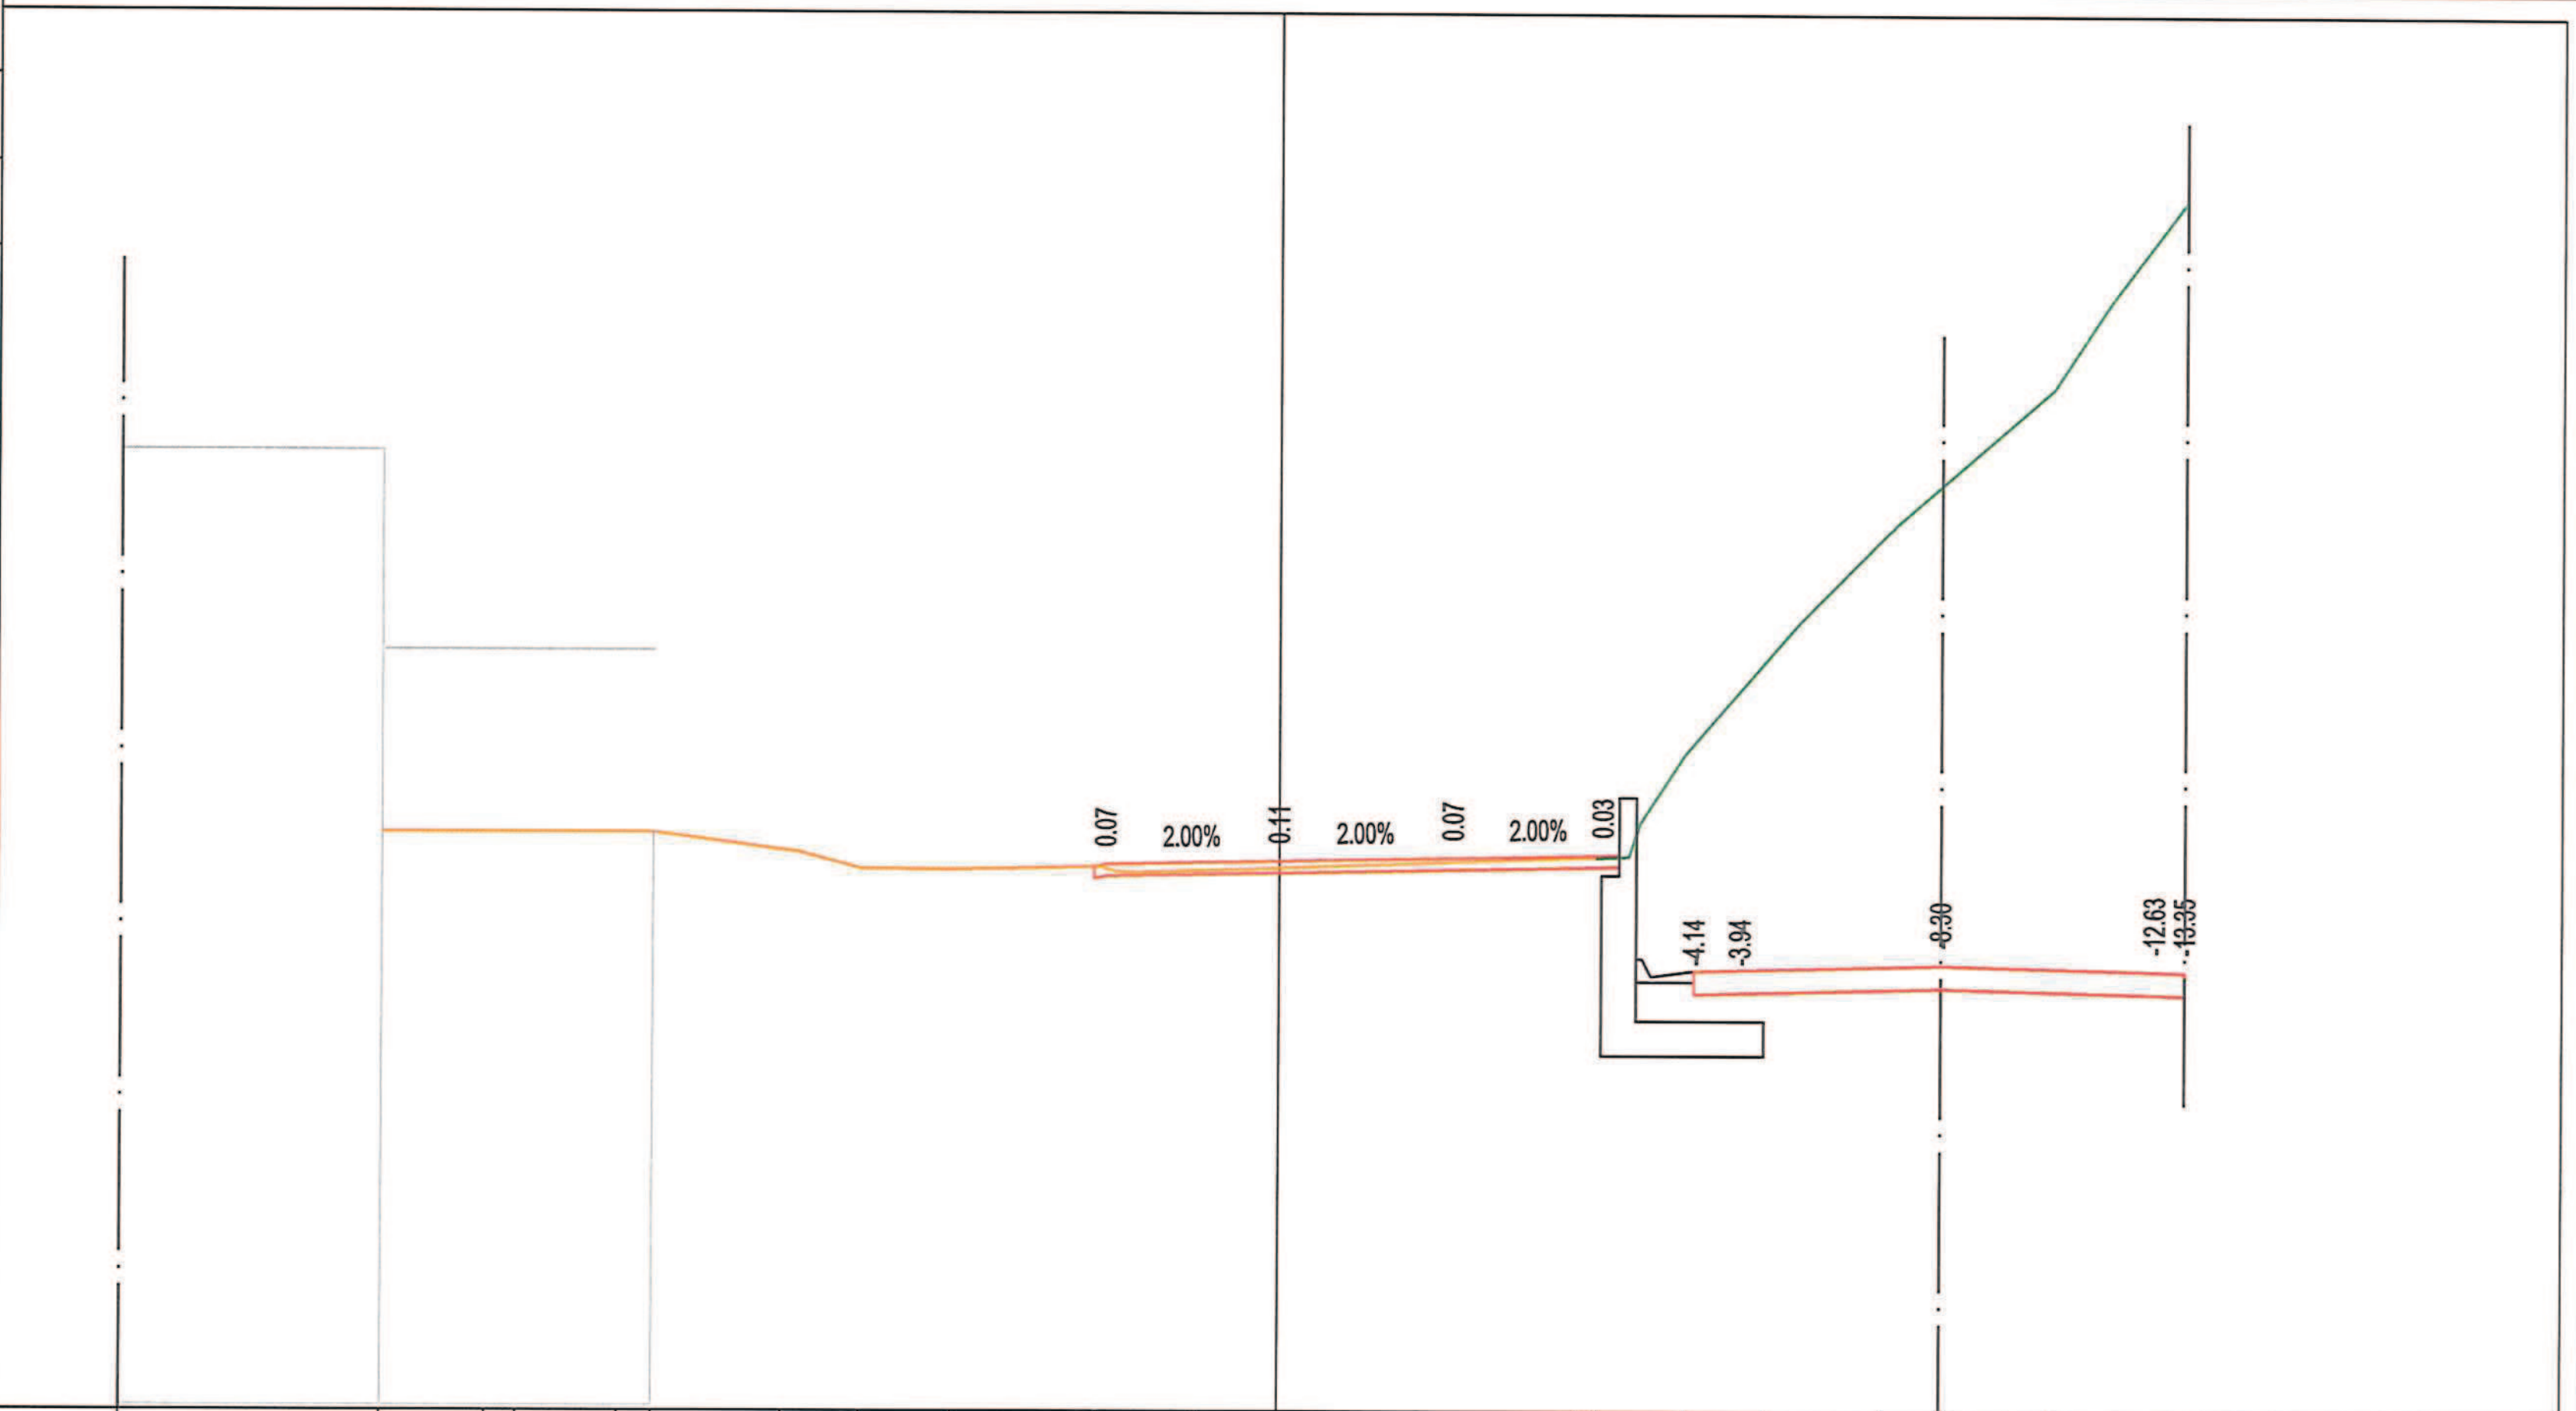


PROGRESSIVE TERRENO	-19.99, -15.50, -15.50, -15.50, -15.50, -13.69, -13.15, [illegible], -10.82, -8.57, -7.23, -5.65, -3.12, -1.42, 5.18, 5.48, 6.99, 8.38, 10.45, 13.33
PARZIALI TERRENO	4.49, [illegible], [illegible], 2.83, 1.34, 1.58, 2.53, 1.70, 6.60, 0.31, 1.51, 1.39, 2.07, 2.88
QUOTE TERRENO	[illegible], 15.15, 2.09, [illegible], 2.09, [illegible], 12.00, 12.00, [illegible], 11.70, 11.38, 11.37, 11.42, 11.36, 11.59, 11.59, 13.39, 15.00, 17.19, 19.74
PROGRESSIVE PROGETTO	-3.20, -3.00, 0.00, 3.00, 5.86, 6.16, 7.16, 7.74, 11.41, 15.09, 15.61
PARZIALI PROGETTO	0.20, 3.00, 3.00, 2.86, 1.00, 0.58, 3.67, 3.68, 0.52
QUOTE PROGETTO	11.42, 11.46, 11.52, 11.58, 11.64, 9.44, 9.44, 9.66, 9.75, 9.66, 9.64

PROFILO secondario

SEZIONE P

PROGRESSIVA 123.59

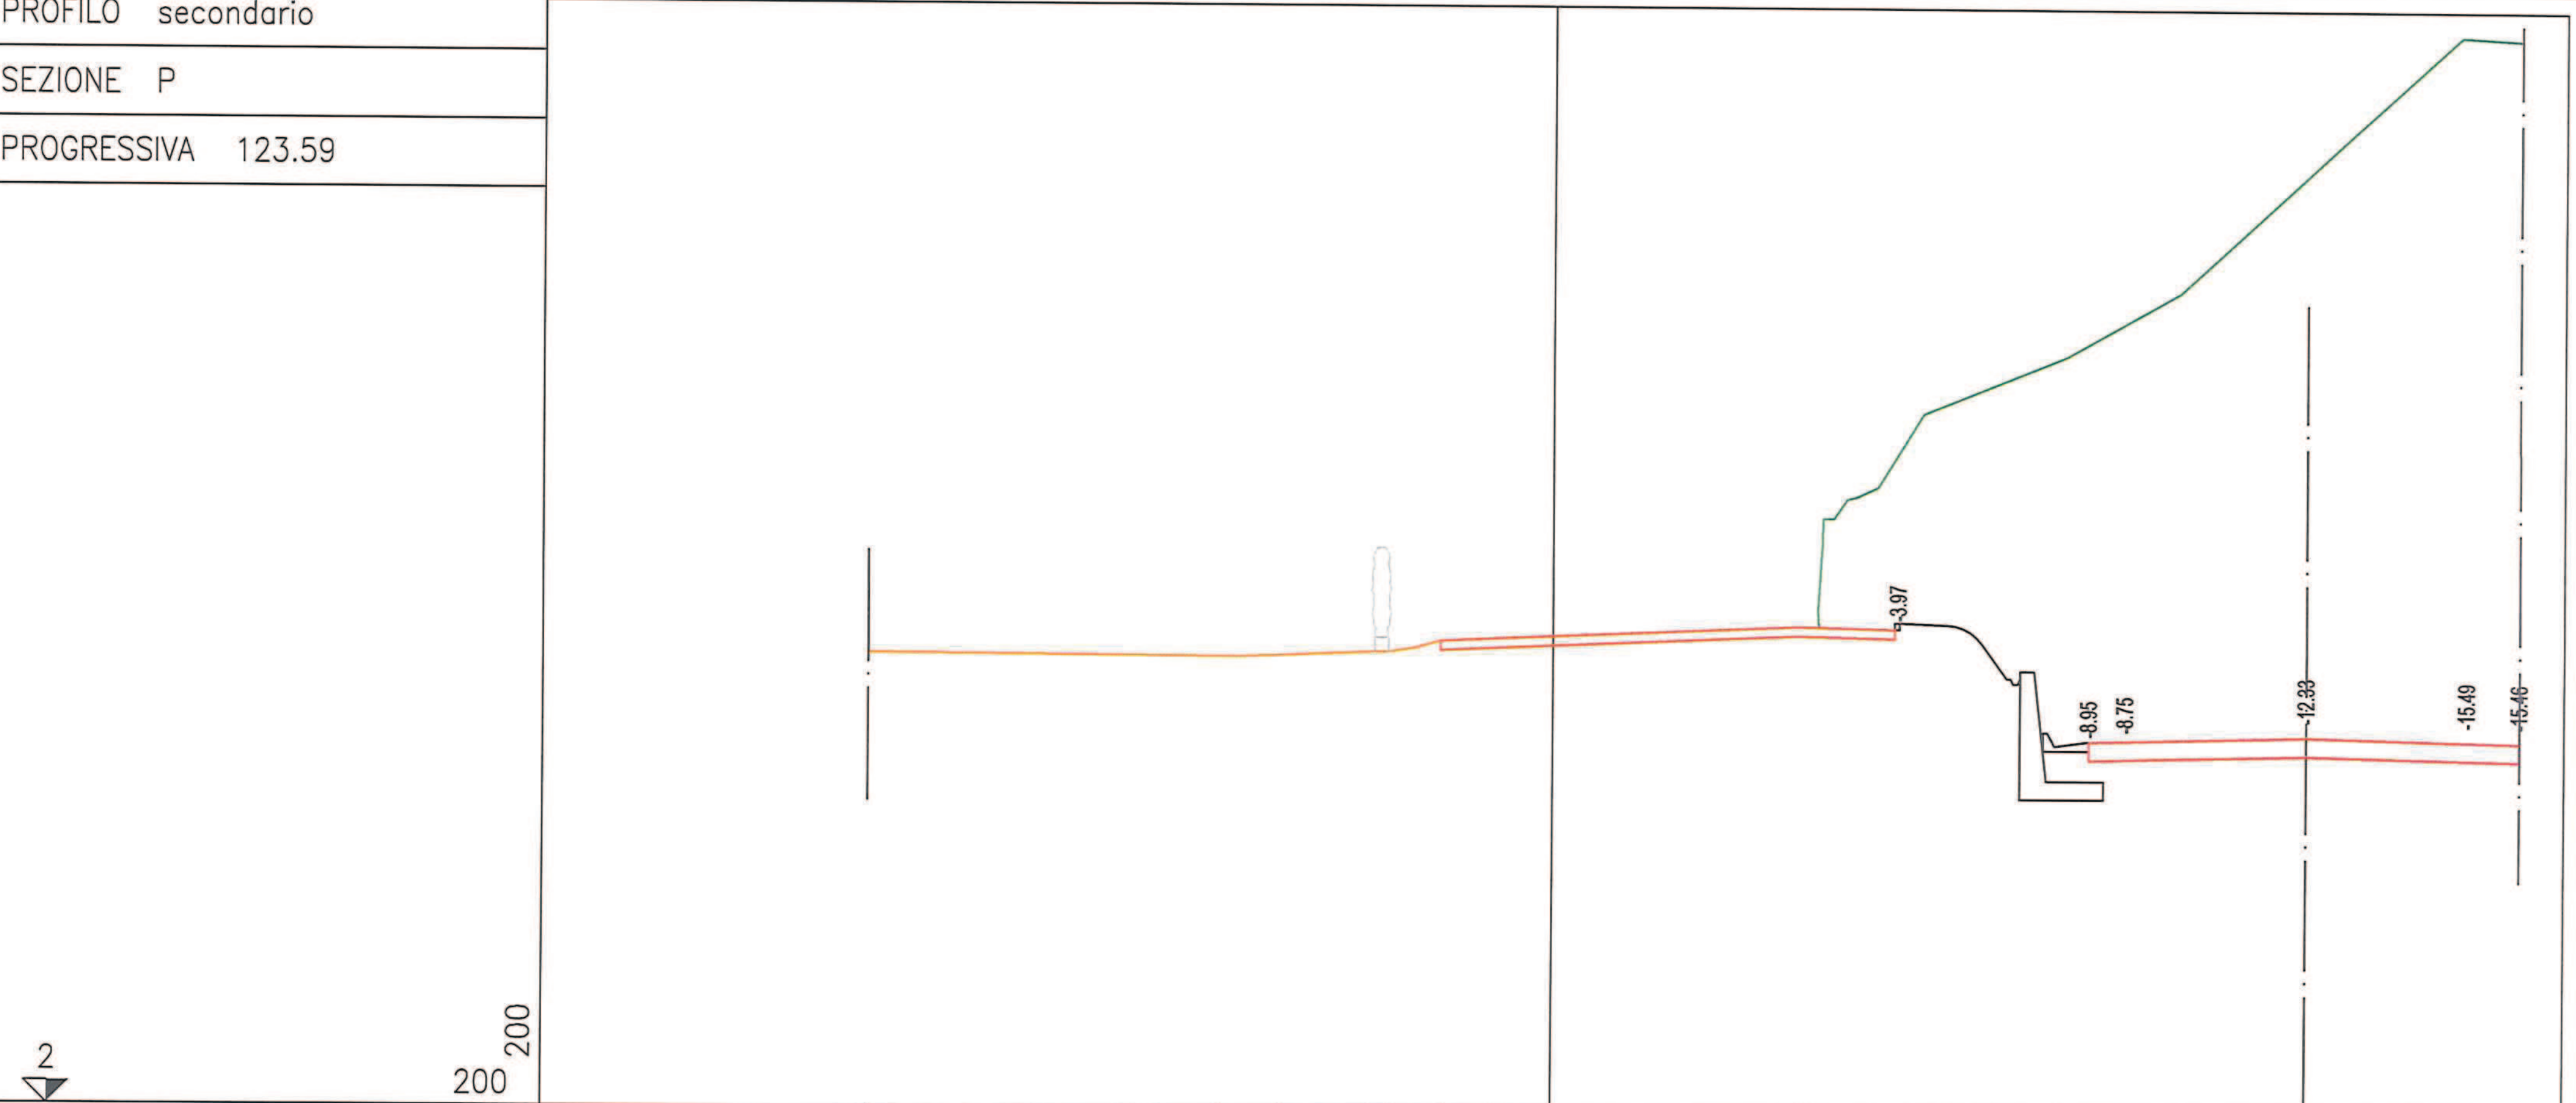

PROGRESSIVE TERRENO: -15.00, -7.27, -5.93, -3.91, -3.61, -2.47, -1.20, 5.80, 5.80, 7.10, 11.22, 13.69, 18.15

PARZIALI TERRENO: 7.73, 1.34, 2.02, 0.30, 1.44, 1.27, 6.52, 0.49, 1.30, 4.12, 2.47, 4.46, 1.66

QUOTE TERRENO: 11.98, 11.92, 11.95, 12.34, 13.37, 12.28, 12.35, 12.62, 12.61, 15.70, 18.59, 20.00, 24.13

PROGRESSIVE PROGETTO: 3.00, 7.55, 10.72, 11.72, 12.85, 16.47


PARZIALI PROGETTO: 4.55, 1.00, 1.13, 3.62, 3.50

QUOTE PROGETTO: 12.54, 12.45, 9.93, 9.93, 10.16, 10.25

PROFILO stradina

SEZIONE S

PROGRESSIVA 8.68

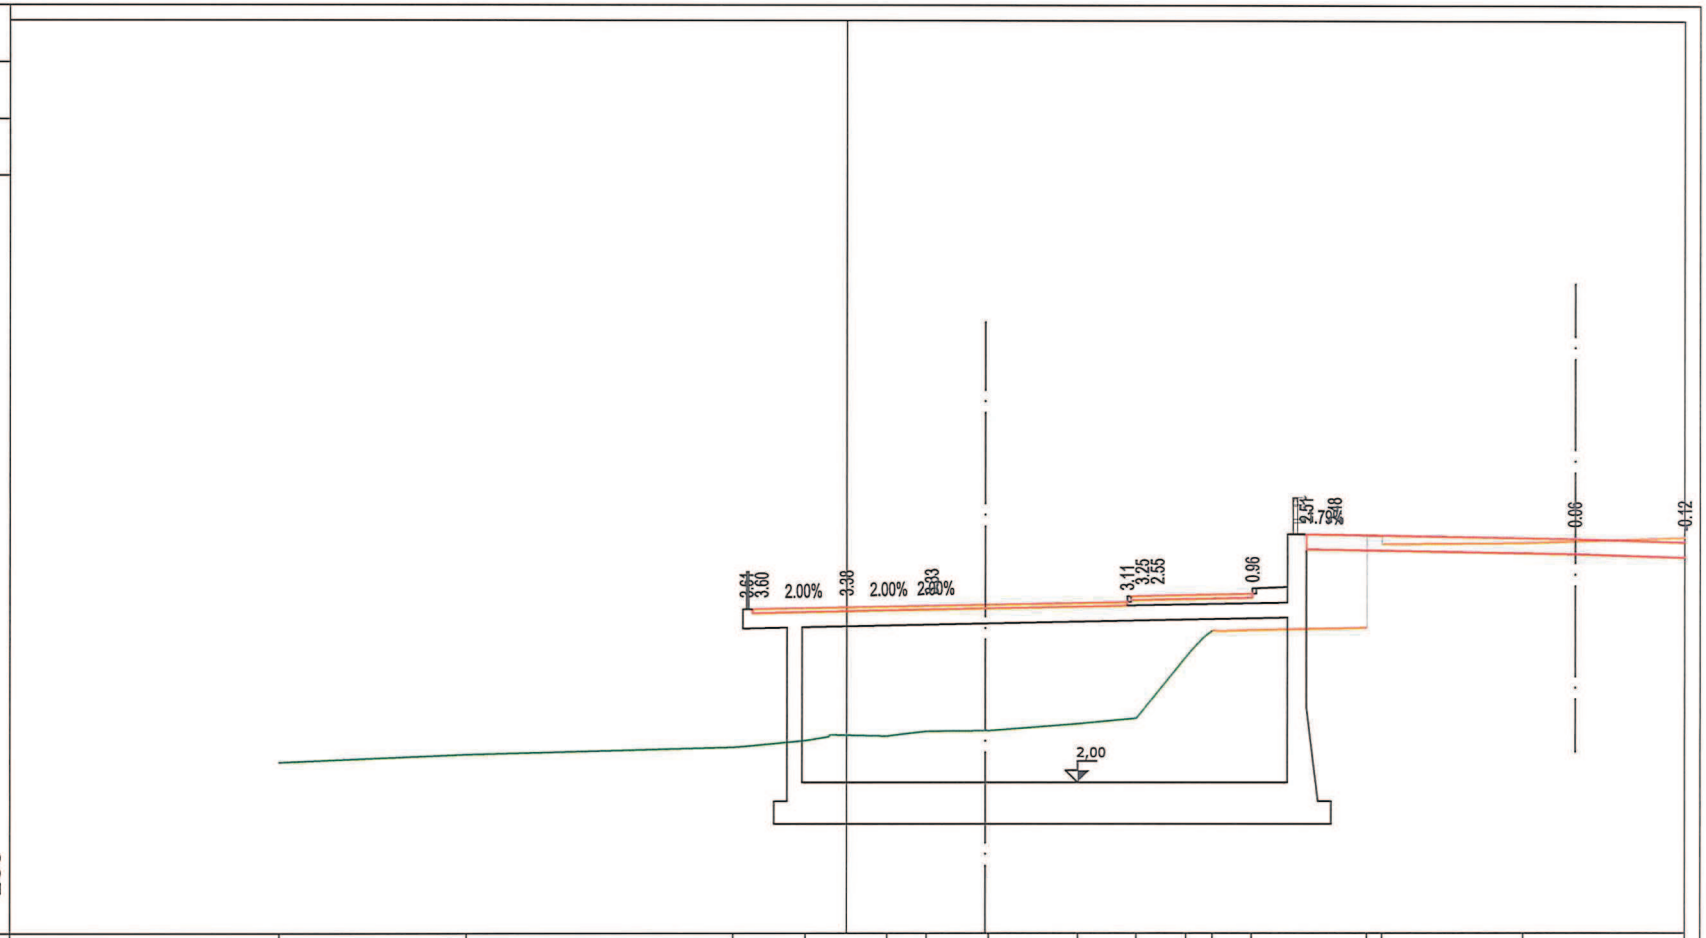

−2

200


200

PROGRESSIVE TERRENO	-15.00		-10.06		-3.01	-1.09	1.07	2.12	3.75	6.11	7.65	8.96	9.65	10.69	13.73	14.13	17.85		22.10		
PARZIALI TERRENO		4.94		7.05	1.92	2.16	1.05	1.63	2.36	1.54	1.31	0.69	1.04	3.04	0.40		3.72	4.25			
QUOTE TERRENO	2.53		2.75		2.94	3.12	3.24	3.36	3.38	3.57	3.71	5.34	6.04	6.05	6.79	8.84	8.36		8.49		
PROGRESSIVE PROGETTO					-2.50	-2.25	0.00	2.25			7.41	8.21		10.71	12.13	12.88		19.21	22.10		
PARZIALI PROGETTO					0.25	2.25	2.25	5.16			0.70	2.50			0.75	6.33		2.89			
QUOTE PROGETTO					6.60	6.60	6.65	6.69			6.80	6.96		7.01	8.59	8.58		8.46	8.37		

PROFILO stradina

SEZIONE T

PROGRESSIVA 17.14

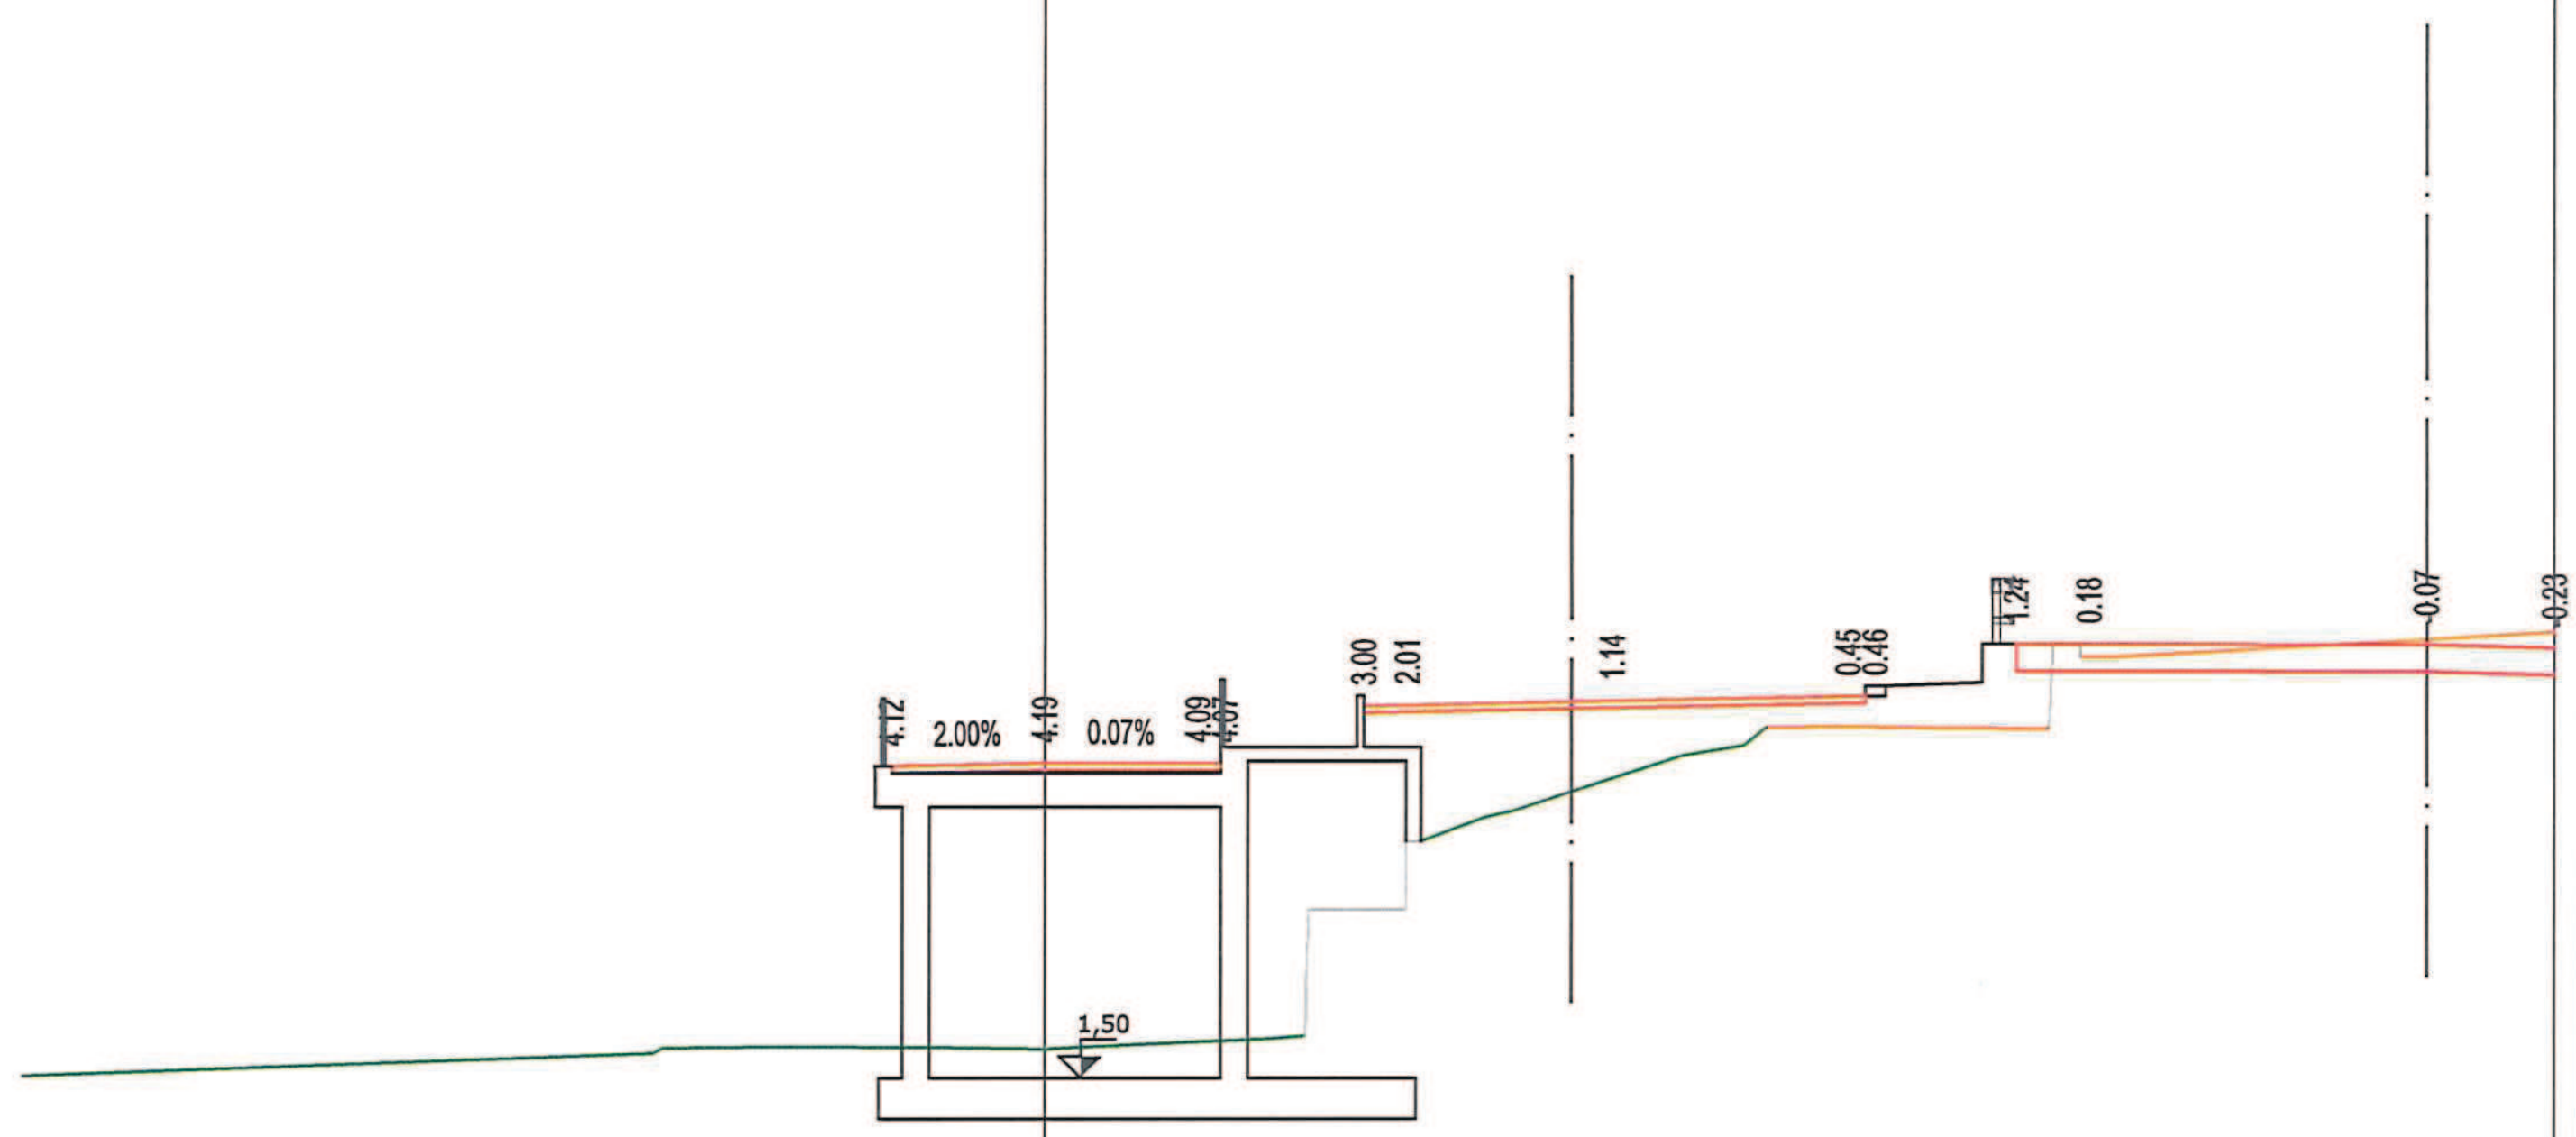


-2

200

200

PROGRESSIVE TERRENO	-15.00	-5.74	-4.03	-1.64	0.02	3.31	3.83	5.29	5.50	6.85	7.90	9.33	10.57	11.80	13.22	14.71	15.17	19.63	22.10		
PARZIALI TERRENO	9.26	1.71	2.39	1.66	3.29	0.52	1.46	0.21	1.35	1.05	1.43	1.24	1.23	1.42	1.49	0.46	4.46	2.47			
QUOTE TERRENO	1.55	1.87	1.97	1.96	1.93	2.08	2.12	4.97	4.97	5.42	5.77	6.24	6.65	6.66	6.65	6.64	7.90	7.92	8.06		
PROGRESSIVE PROGETTO	-2.25	0.00	2.25	2.58	4.68	5.32	8.32	11.77	12.02	14.23	15.30	20.23	22.10								
PARZIALI PROGETTO	2.25	2.25	0.33	0.64	3.00	3.45	0.25	1.07	4.93	1.87											
QUOTE PROGETTO	6.08	6.12	6.12	6.12	6.97	6.98	7.04	7.11	7.12	7.88	7.88	7.88	7.83								

PROFILO	stradina
SEZIONE	U
PROGRESSIVA	29.64

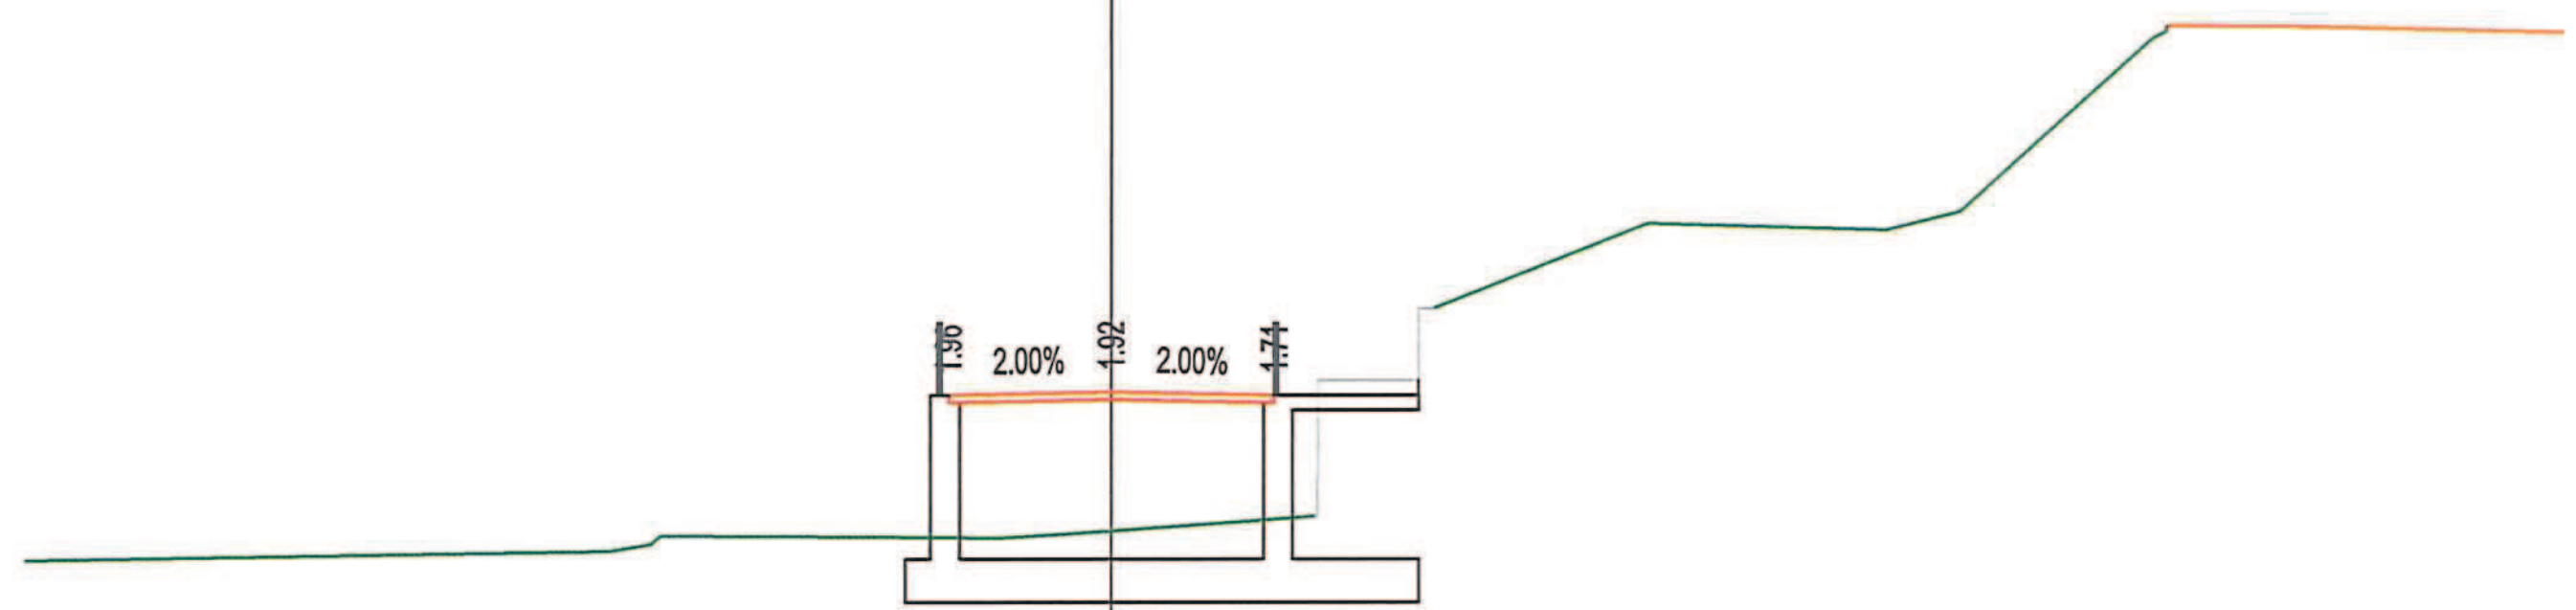


PROGRESSIVE TERRENO	-15.00	-6.94	-3.35	-1.55	1.98	2.84	3.87	4.45	7.40	10.69	11.71	14.37	14.55	15.99	17.03	20.00
QUOTE TERRENO	1.50	1.62	1.81	1.80	2.03	2.11	3.97	4.97	6.14	6.05	6.30	8.70	8.88	8.87	8.85	8.79

PARZIALI TERRENO	8.06	3.59	1.80	3.53	0.86	1.03	0.58	2.95	3.29	1.02	2.66	0.18	1.44	1.04	2.97

PROGRESSIVE PROGETTO	-2.25	0.00	2.25
PARZIALI PROGETTO	2.25	2.25	
QUOTE PROGETTO	3.77	3.81	3.77

PROFILO	stradina
SEZIONE	V
PROGRESSIVA	39.97

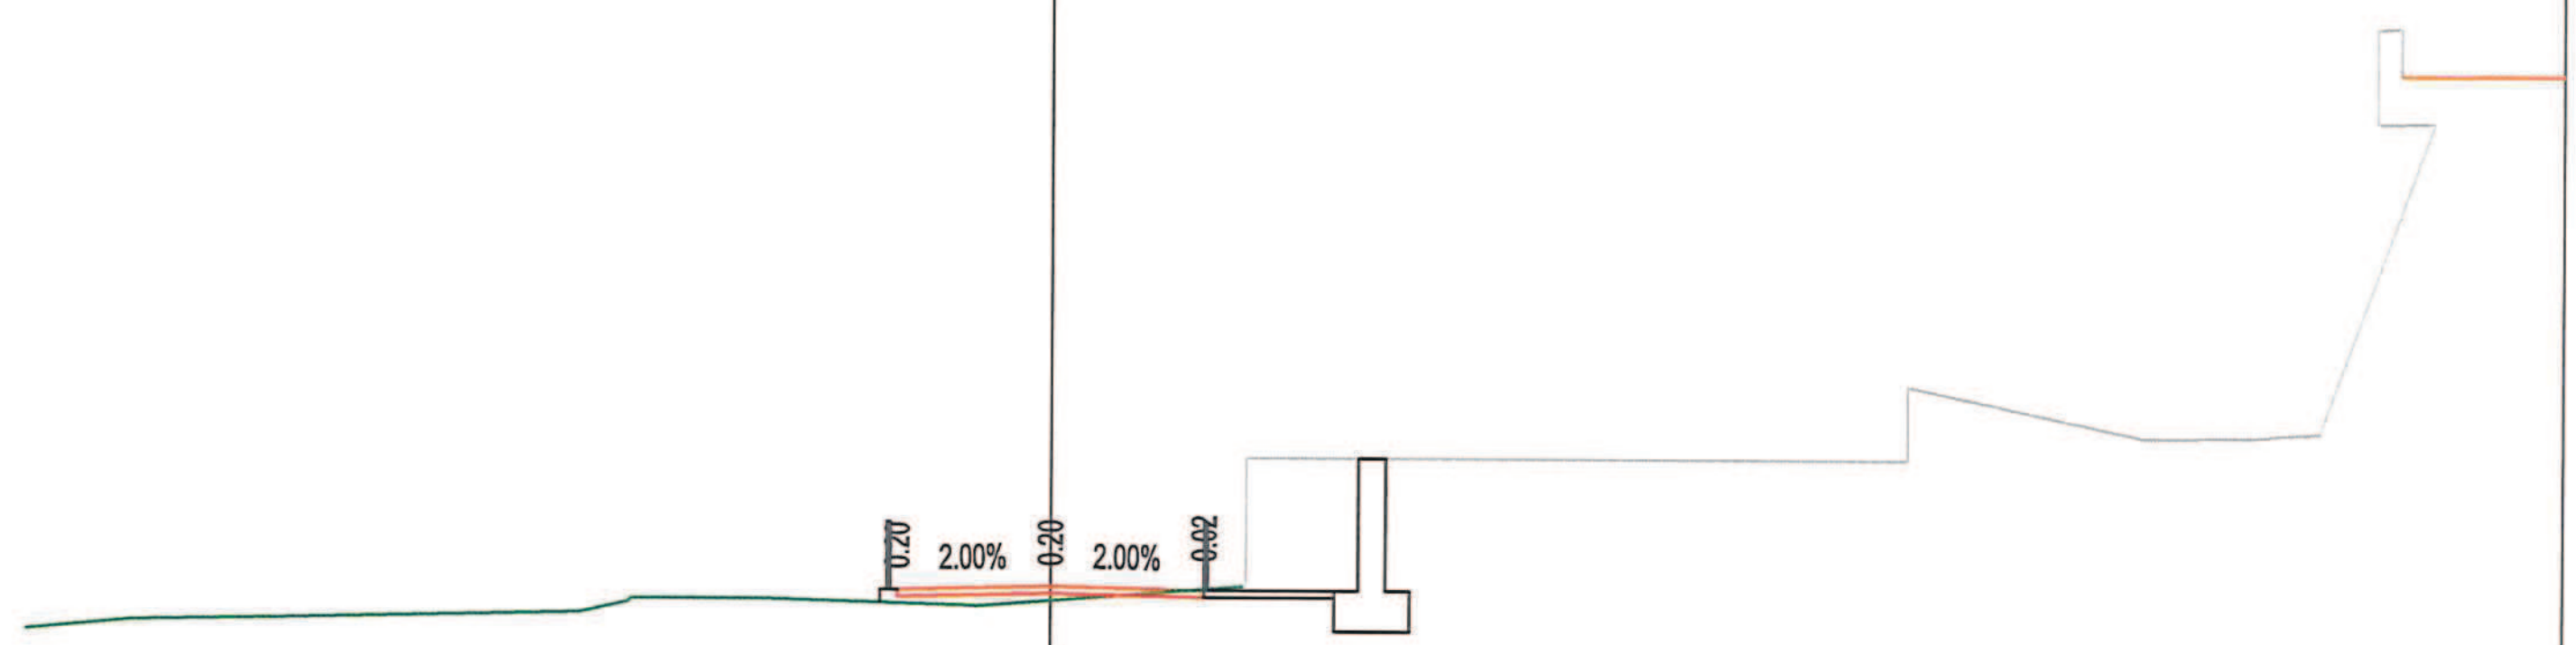

−4

200


200

PROGRESSIVE TERRENO	-15.00, -13.45, -11.42, -6.90, -4.23, -1.13, 2.61, 2.86, 12.52, 15.96, 17.61, 19.37, 19.71, 20.21, 21.90, 22.10
PARZIALI TERRENO	1.55, 2.03, 4.52, 2.67, 3.10, 3.74, 0.25, 9.66, 3.44, 1.65, 2.10, 0.50, 2.19, 0.20
QUOTE TERRENO	1.40, 1.54, 1.57, 1.68, 1.89, 1.79, 2.07, 3.08, 4.97, 4.32, 4.33, 10.35, 9.66, 8.96, 9.67, 9.67
PROGRESSIVE PROGETTO	-2.25, 0.00, 2.25
PARZIALI PROGETTO	2.25, 2.25
QUOTE PROGETTO	2.03, 2.07, 2.03

PROFILO stradina

SEZIONE Z

PROGRESSIVA 43.78

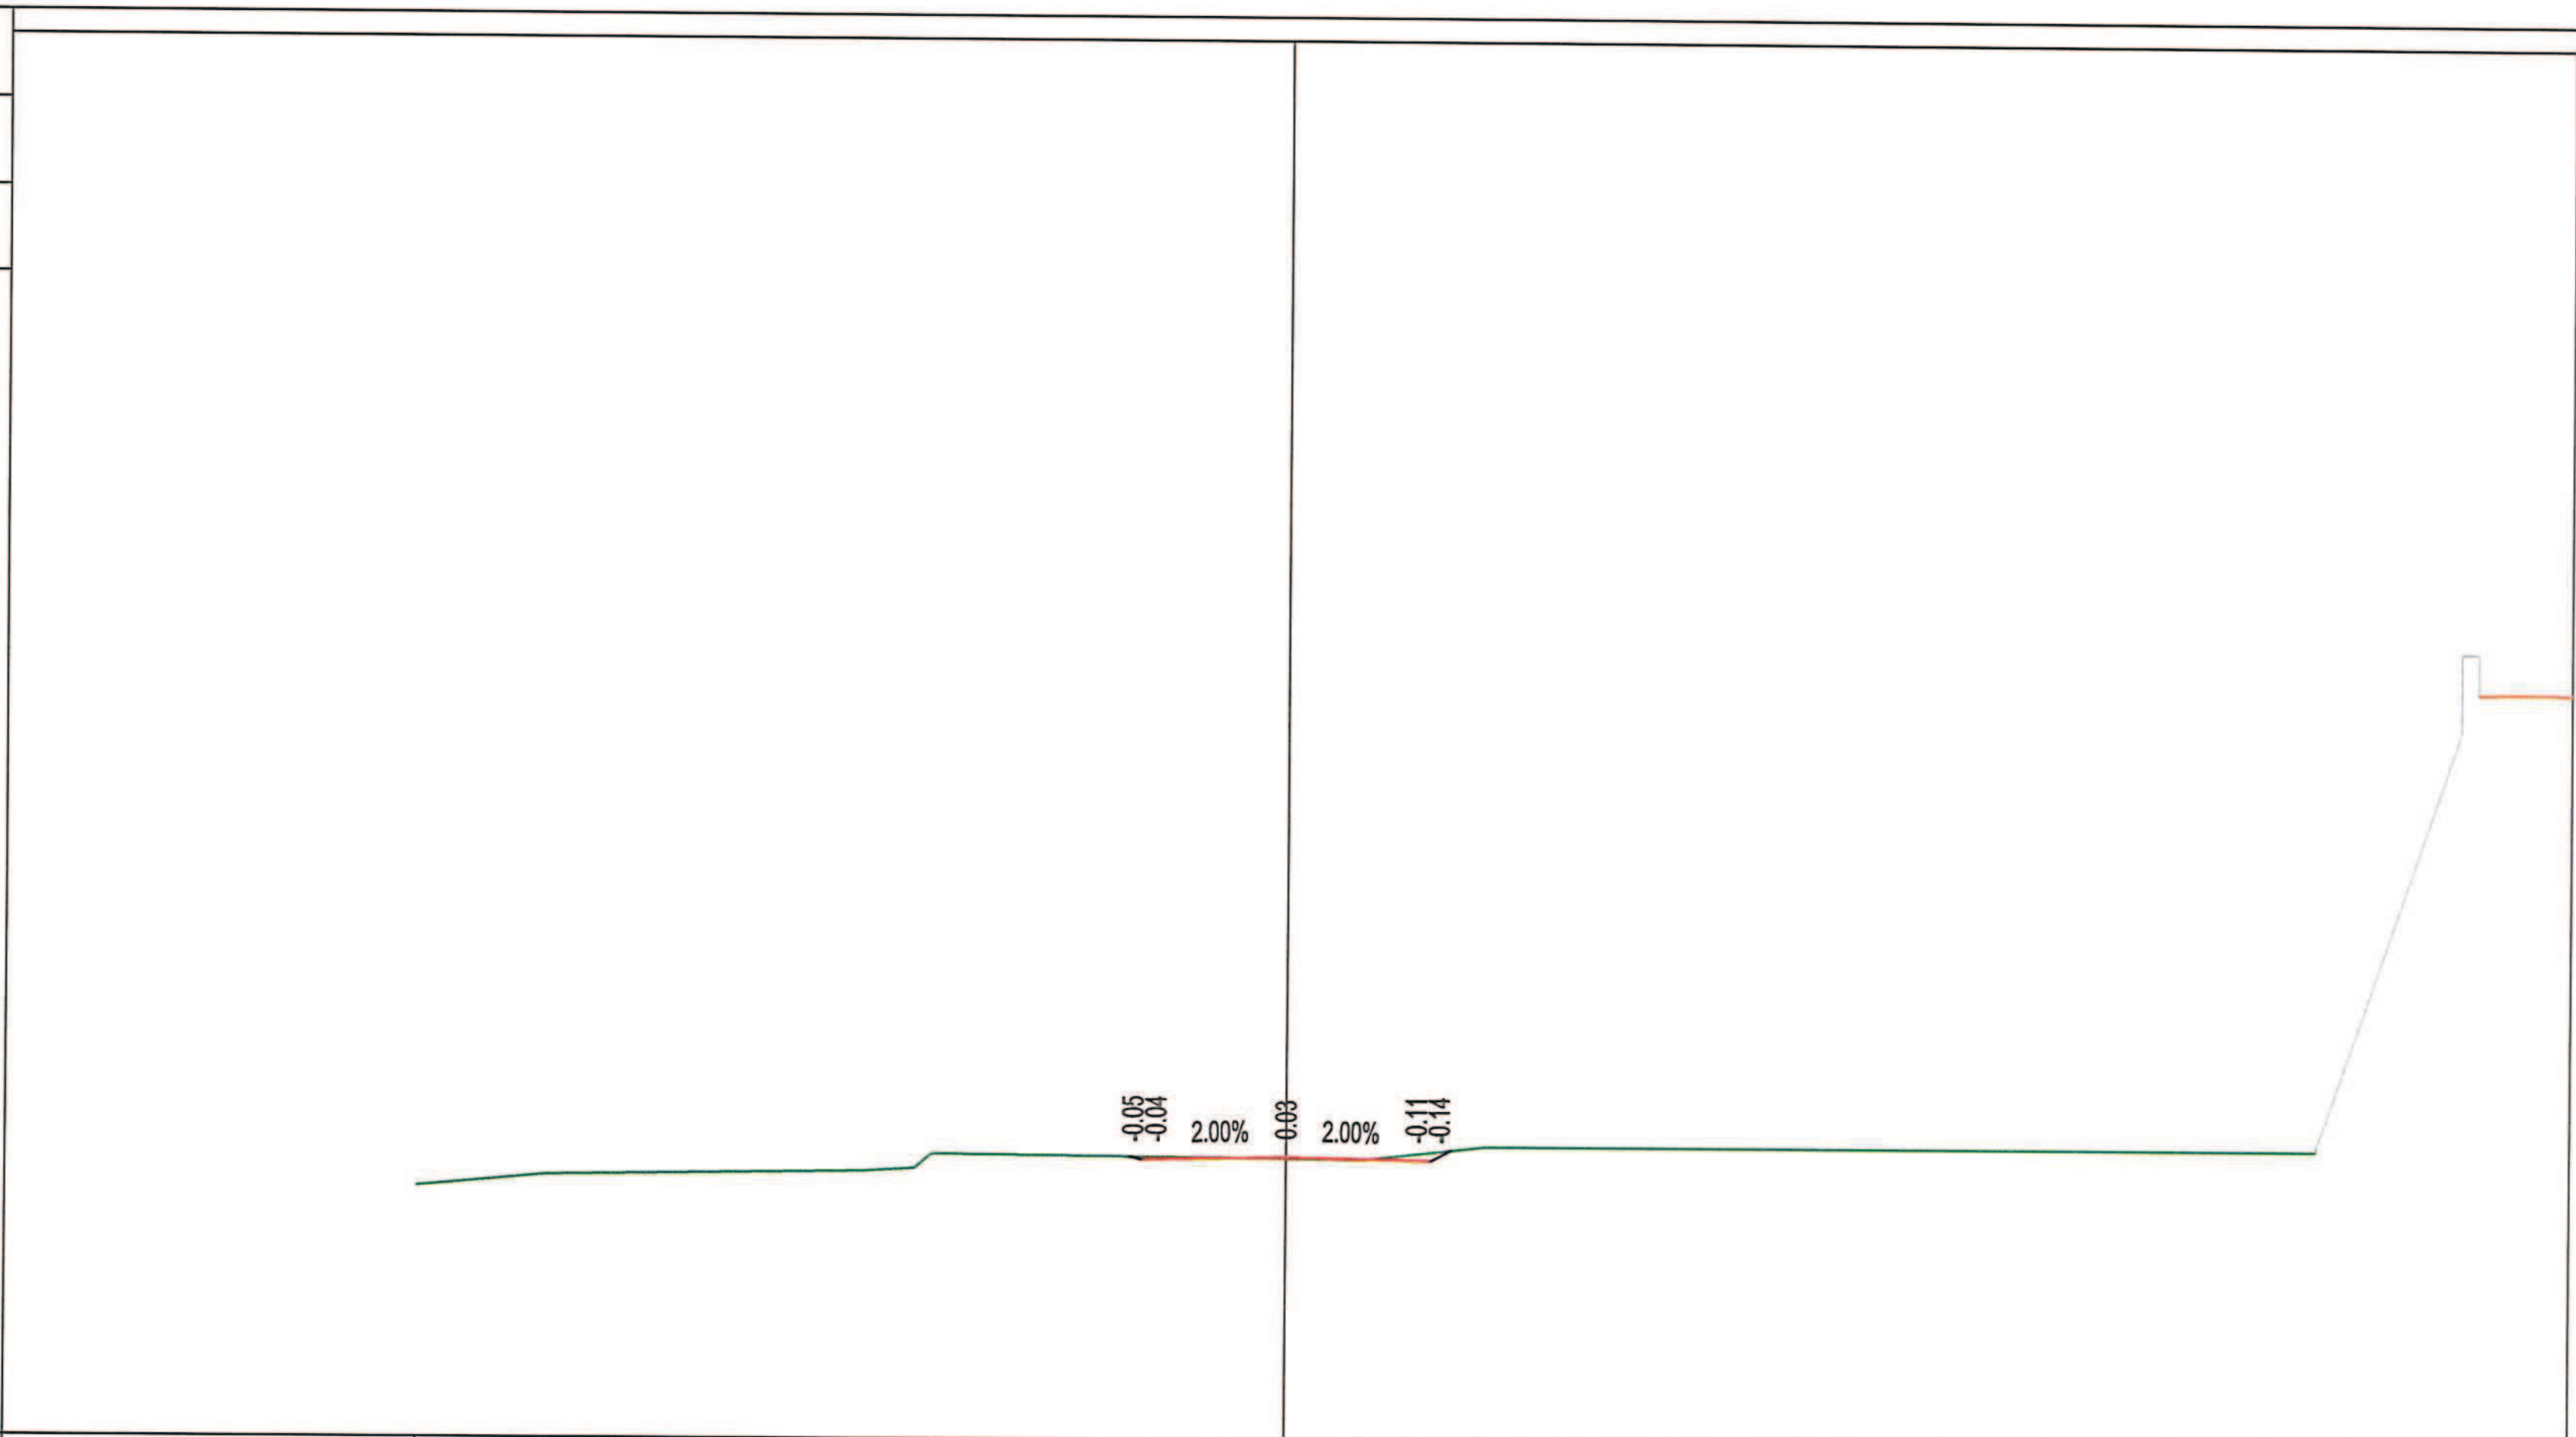

-3

PROGRESSIVE TERRENO	-15.00	-12.79	-7.32	-6.12				1.33	3.42	7.79	11.13	15.97	17.21	17.71	
PARZIALI TERRENO	2.21	5.47	1.20	7.45				2.09	4.37	3.34	4.84	1.24	0.50		
QUOTE TERRENO	1.34	1.54	1.63	1.93				1.86	2.09	2.09	2.09	2.09	2.09	2.09	
PROGRESSIVE PROGETTO	-2.50	-2.25	0.00	2.25	2.50										
PARZIALI PROGETTO	0.25	2.25	2.25	0.25											
QUOTE PROGETTO	1.85	1.86	1.90	1.86	1.85										