REVISIONE	DATA	DESCRIZIONE REVISIONE	REDATTO	CONTROLLATO	APPROVATO
REV.1	15/11/11	Per Emissione	EGIS	FB	SB

REGIONE LIGURIA

DIPARTIMENTO PROGRAMMI REGIONALI, PORTI, TRASPORTI, LAVORI PUBBLICI ED EDILIZIA

Settore Progetti Infrastrutture Viabilità Porti e Logistica

Anas SpA

Direzione Centrale Progettazione

InfrastruttureLiguria
GRUPPO FILSE

CONVENZIONE DEL 14 SETTEMBRE 2009 TRA REGIONE LIGURIA E INFRASTRUTTURE LIGURIA S.R.L. PER LA REALIZZAZIONE DI ATTIVITA' PER L'ATTUAZIONE DEL PROGRAMMA DI STUDI E PROGETTAZIONI INFRASTRUTTURALI STRATEGICHE

ATTIVITA'

VARIANTE DI TRACCIATO ALLA S.S. 1 AURELIA - CAPO NOLI

OGGETTO

PROGETTO DEFINITIVO

TITOLO

IMPIANTO DI ALIMENTAZIONE ELETTRICA
PLANIMETRIA SCHEMATICA DELLE DORSALI - VIE CAVI IN GALLERIA

TIMBRO E FIRMA

egis tunnels

EGIS TUNNELS è un marchio di
EGIS STRUCTURES ET ENVIRONNEMENT S.A.
Sede secondaria Italia
Corso Vinzaglio, 4 10121 TORINO
tel : +39 011 51 71 840 - fax: +39 011 51 30 775
E-mail info@egis-italia.com

Capoprogetto:
Ing. Fabio SPEZZAFERRI
Resp. Progettazione Specialistica:
Ing. Claudio BEVILACQUA
Ing. Marco ASTORINO

TAVOLA N.

E09

REDATTO	CONTROLLATO	APPROVATO	DATA	SCALA	FORMATO	N.DOCUMENTO				REVISIONE
EGIS	FB	SB	15/11/11	-	A1	02A	DEF	IEL	T008	1

SPAZIO RISERVATO ALLA CODIFICA ANAS

CODICE PROGETTO	CODICE ELABORATO	RESPONSABILE DEL PROCEDIMENTO
PROGETTO: DPGE05 — LIV. PROG.: D — N. PROG.: 1101	T00IM02IMPPP01	*Ing. Nicola Dinnella*

FOGLIO	DESCRIZIONE	PRIMO INVIO REV. 0	REV. 1	REV. 2	REV. 3	REV. 4	REV. 5	REV. 6	REV. FINALE
		DATA Marzo 2011	DATA	DATA	DATA	DATA	DATA	DATA	DATA
001	Indice - revisioni e note	-							
002	DORSALI ILLUMINAZIONE PERMANENTE E RINFORZO	-							
003	DORSALI TVCC, SOS E SEGNALETICA RETROILLUMINATA	-							
004	DORSALI PMV, IDC, PICCHETTI EVACUAZIONE, QCE	-							
005	BANCHI TUBI, POZZETTI E CANALINE IN GALLERIA	-							

REV	DATA	DIS.	CONTR.	APPROV.
1	15/11/11	EGIS	FB	SB

COMMITTENTE

InfrastruttureLiguria GRUPPO FILSE

Progettazione:

egis tunnels

EGIS TUNNELS è un marchio di
EGIS STRUCTURES ET ENVIRONNEMENT S.A.
Sede secondaria Italia
Corso Vinzaglio, 4 10121 TORINO
tel : +39 011 51 71 840 - fax: +39 011 51 30 775
E-mail info@egis-italia.com

OGGETTO GALLERIA Capo Noli


##########################

DISEGNO E09 - Schematica dorsali.dwg

FOGLIO 1 di 5

Segue fg. 2

Le siglature riportate sui cavi (in fase di realizzazione dell'opera) dovranno essere così composte:
Nome Cabina + Sigla cavo

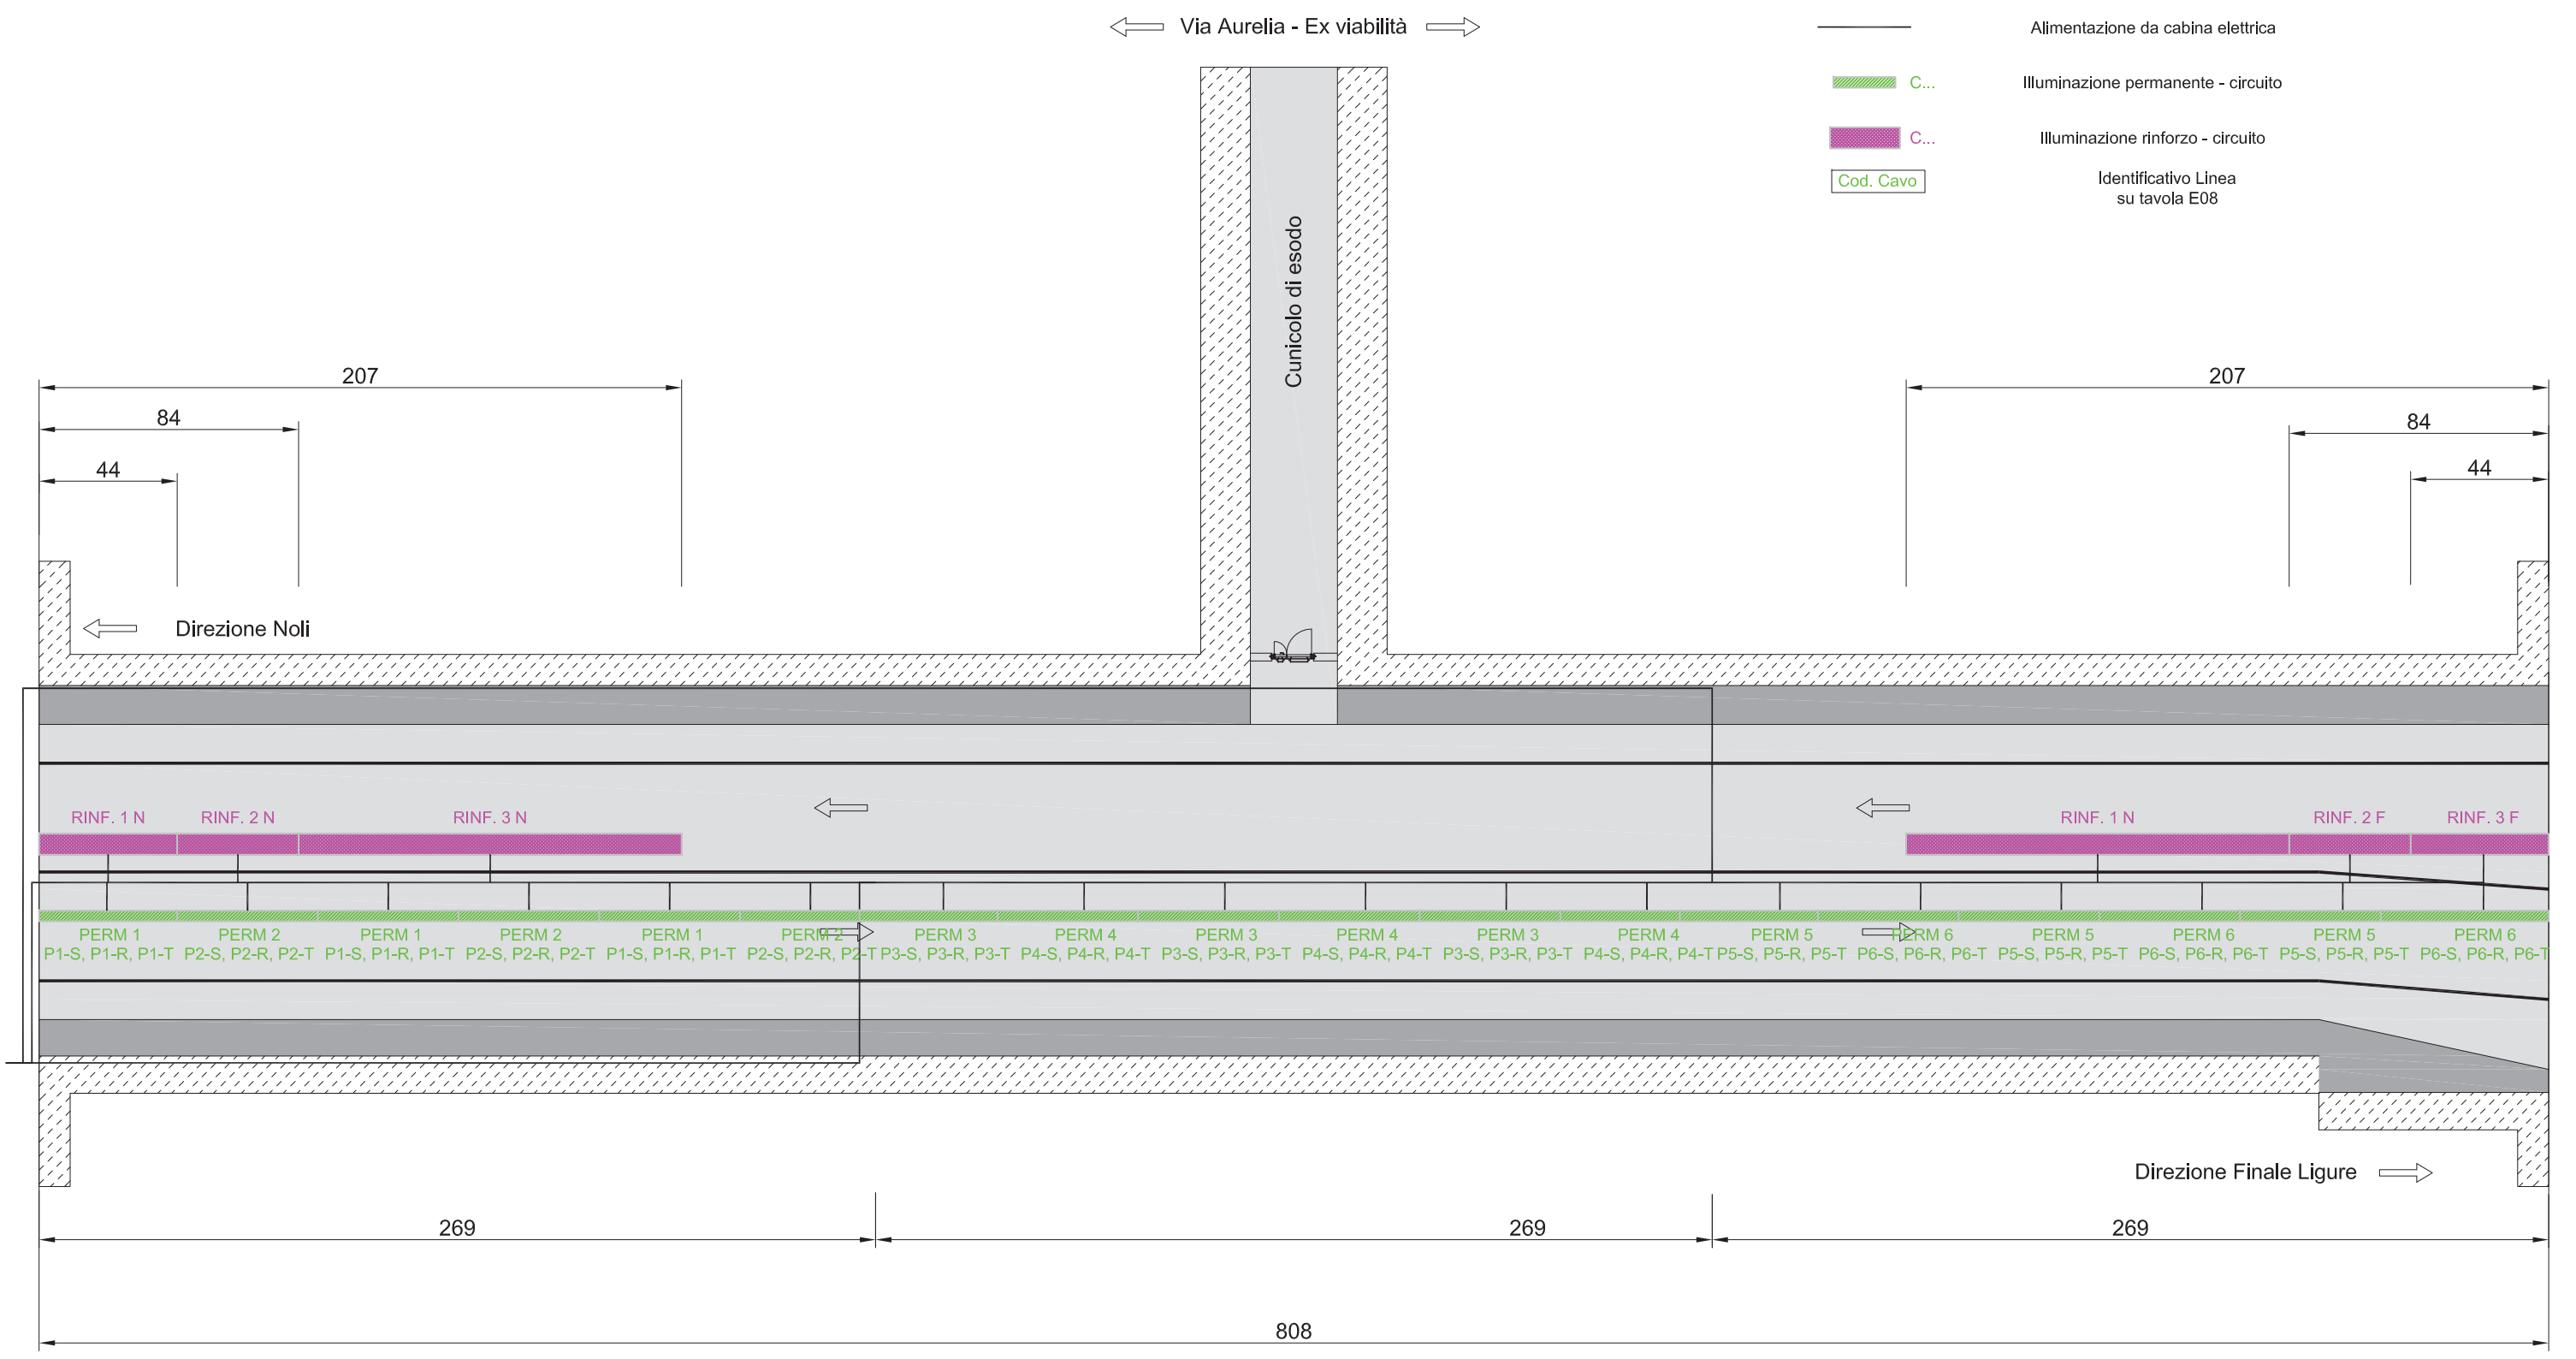

REV	DATA	DIS.	CONTR.	APPROV.
1	15/11/11	EGIS	FB	SB

COMMITTENTE: InfrastruttureLiguria GRUPPO FILSE

Progettazione: egis tunnels

EGIS TUNNELS è un marchio di
EGIS STRUCTURES ET ENVIRONNEMENT S.A.
Sede secondaria Italia
Corso Vinzaglio, 4 10121 TORINO
tel : +39 011 51 71 840 - fax +39 011 51 30 775
E-mail info@egis-italia.com

OGGETTO: GALLERIA Capo Noli

DORSALI ILLUMINAZIONE PERMANENTE E RINFORZO

DISEGNO: E09 - Schematica dorsali.dwg

FOGLIO 2 di 5

Segue fg. 3

Le siglature riportate sui cavi (in fase di realizzazione dell'opera) dovranno essere così composte:
Nome Cabina + Sigla cavo

Alimentazione da cabina elettrica

SOS — Armadio SOS


QCE — Quadro cunicolo di esodo

S.L. — Segnaletica luminosa

Telecamera fissa

Telecamera Dome

Cod. Cavo — Identificativo Linea su tavola E08

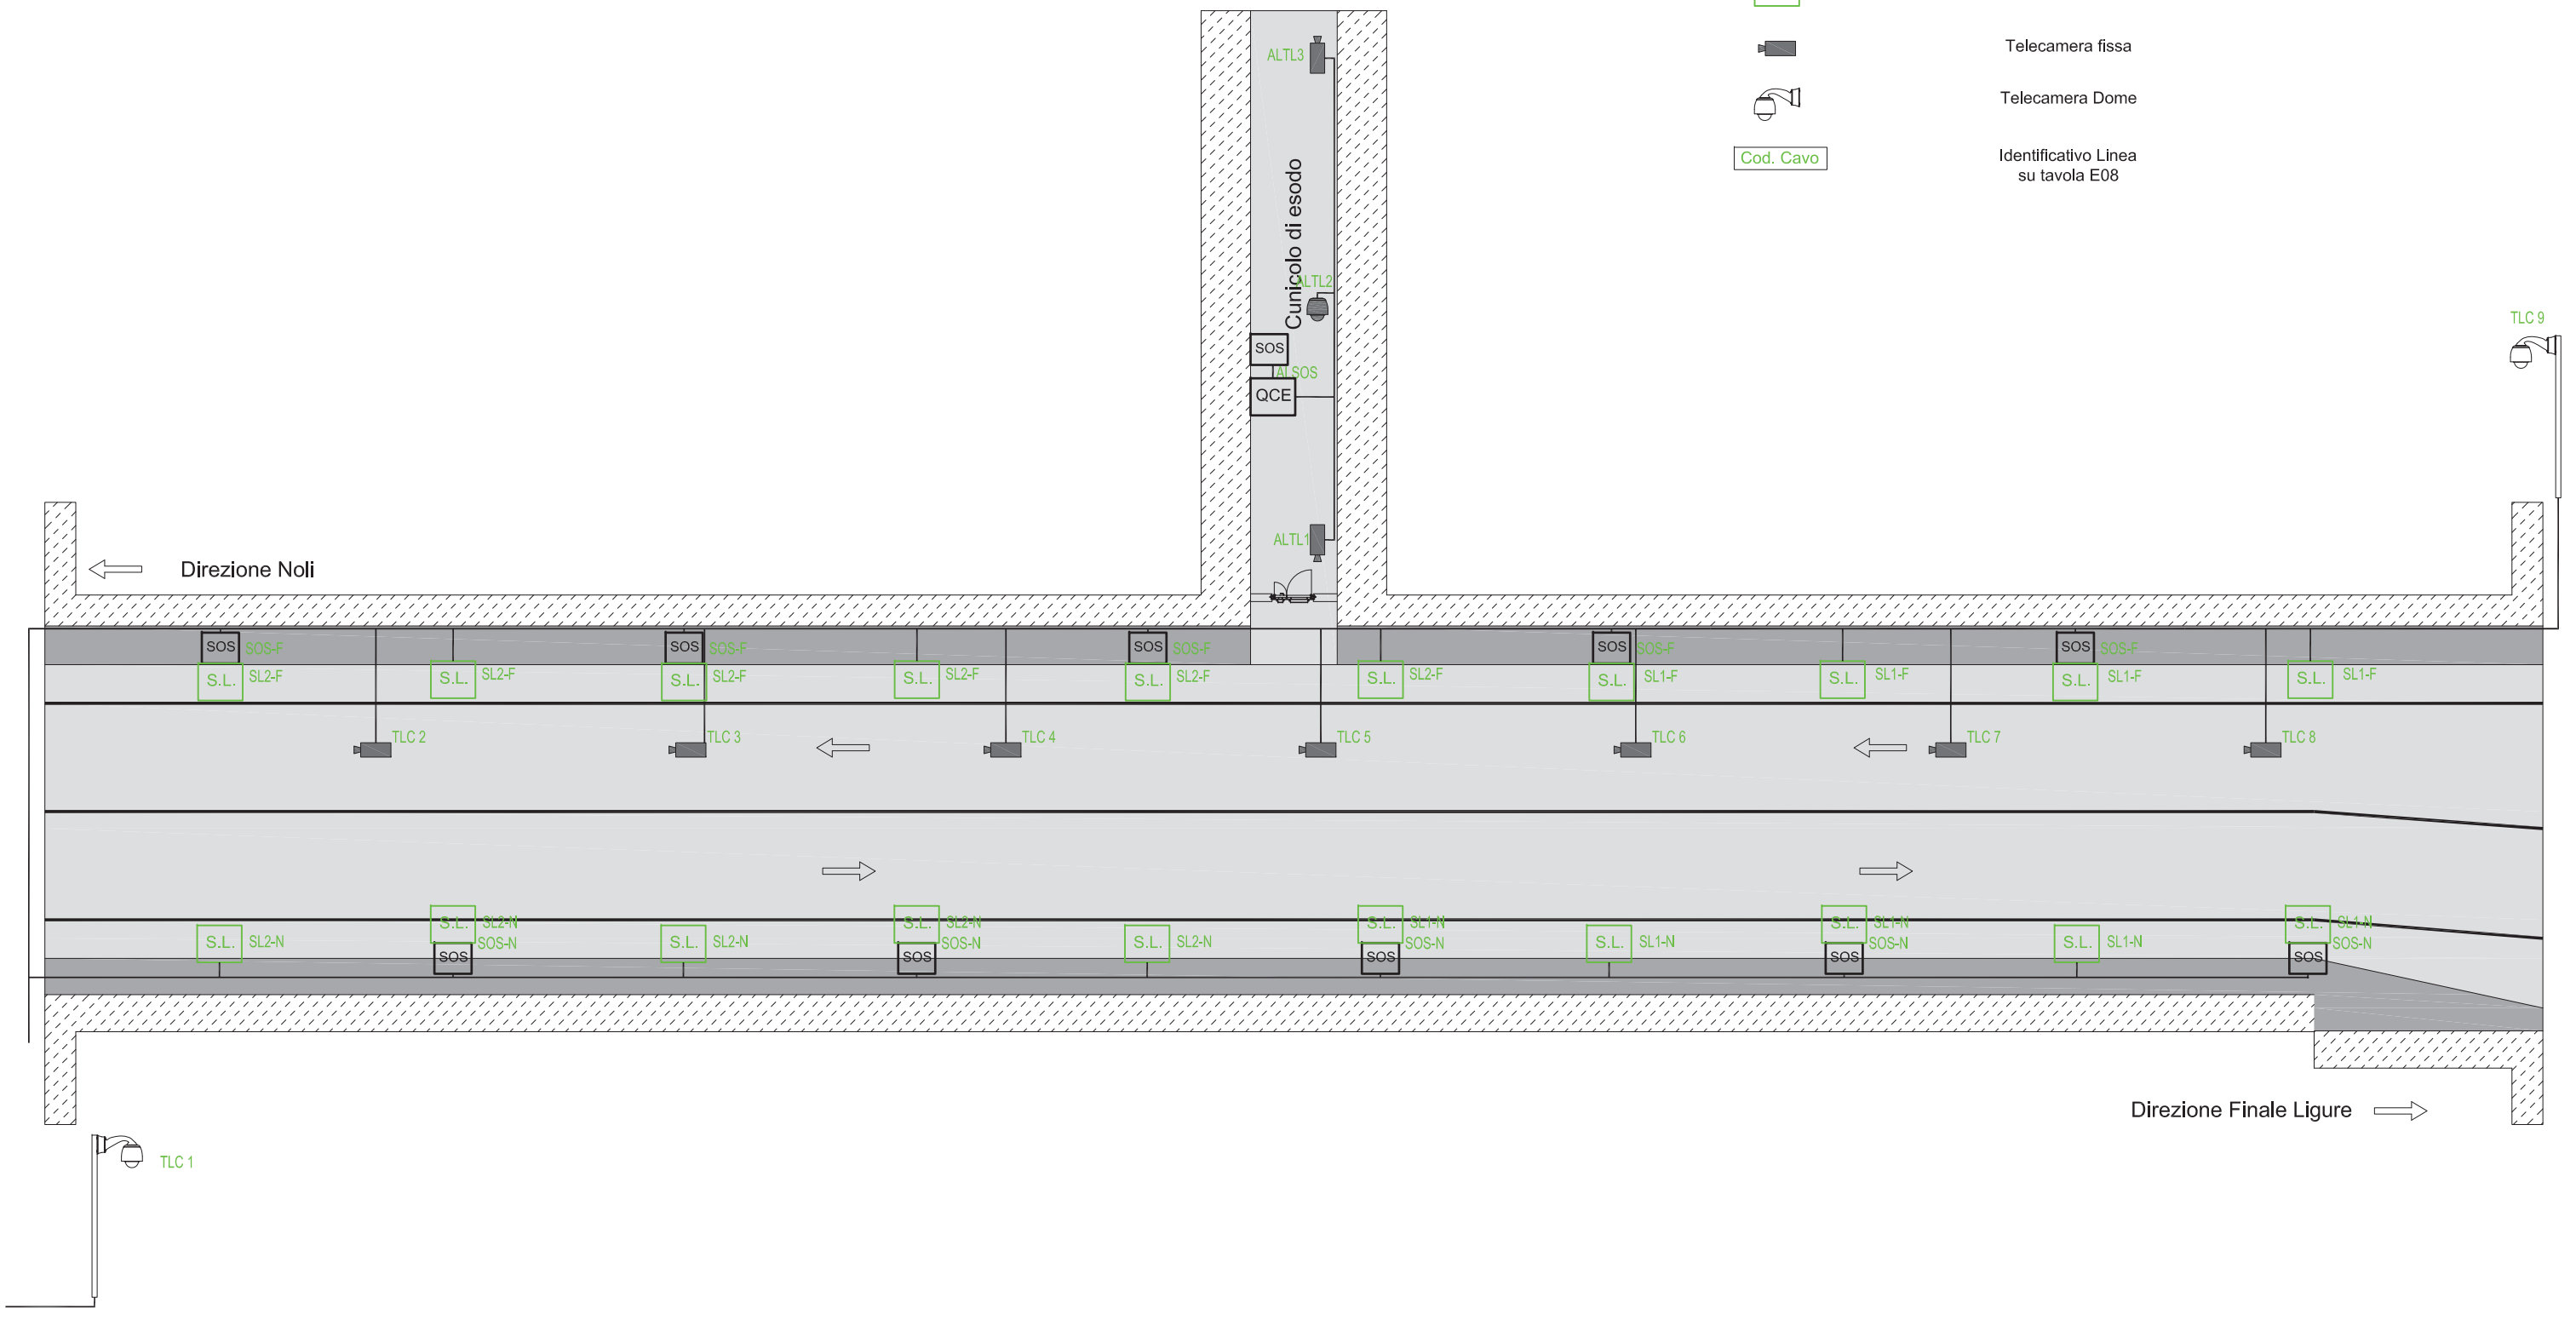

REV	DATA	DIS.	CONTR.	APPROV.
1	15/11/11	EGIS	FB	SB

COMMITTENTE: InfrastruttureLiguria — GRUPPO FILSE

Progettazione: egis tunnels

EGIS TUNNELS è un marchio di
EGIS STRUCTURES ET ENVIRONNEMENT S.A.
Sede secondaria Italia
Corso Vinzaglio, 4 10121 TORINO
tel : +39 011 51 71 840 - fax +39 011 51 30 775
E-mail info@egis-italia.com

OGGETTO: GALLERIA Capo Noli

DORSALI TVCC, SOS E SEGNALETICA RETROILLUMINATA

DISEGNO: E09 - Schematica dorsali.dwg

FOGLIO 3 di 5

Segue fg. 4

Le siglature riportate sui cavi (in fase di realizzazione dell'opera) dovranno essere così composte:
Nome Cabina + Sigla cavo

Alimentazione da cabina elettrica


QCE — Quadro cunicolo di esodo

Indicatore di Disponibilità Corsia

Pannello a messaggio variabile

Cod. Cavo — Identificativo Linea su tavola E08

SOS — Unità di alimentazione LED in armadio Apparecchiatura adiacente a postazione SOS

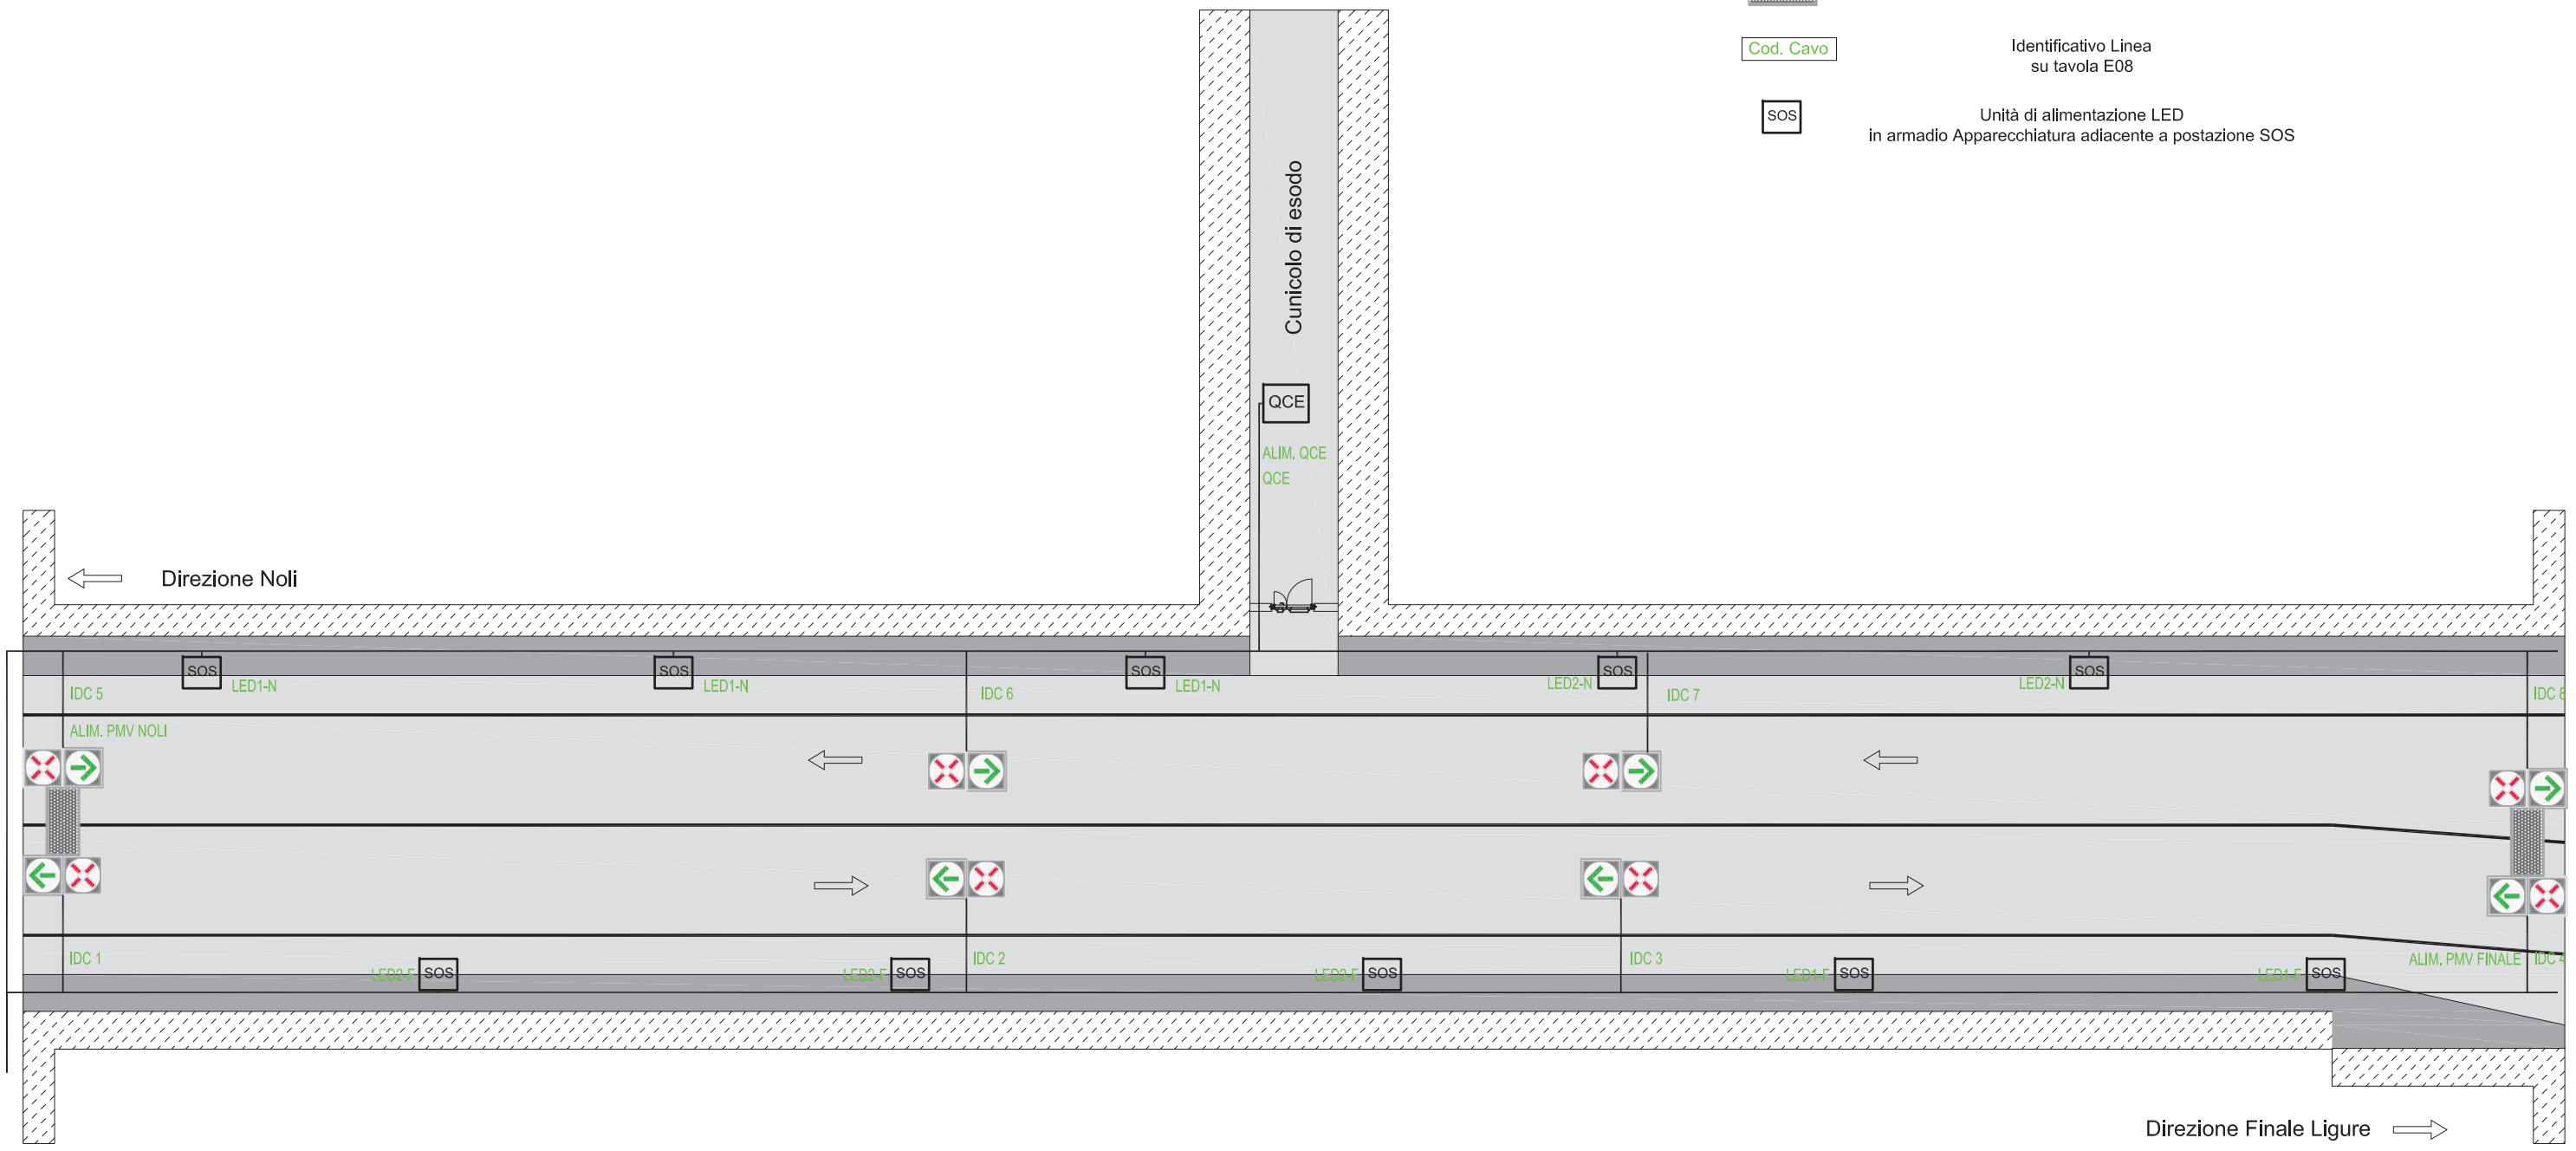

REV	DATA	DIS.	CONTR.	APPROV.
1	15/11/11	EGIS	FB	SB

COMMITTENTE: InfrastruttureLiguria — GRUPPO FILSE

Progettazione: egis tunnels

EGIS TUNNELS è un marchio di
EGIS STRUCTURES ET ENVIRONNEMENT S.A.
Sede secondaria Italia
Corso Vinzaglio, 4 10121 TORINO
tel : +39 011 51 71 840 - fax +39 011 51 30 775
E-mail info@egis-italia.com

OGGETTO: GALLERIA Capo Noli

DORSALI PMV, IDC, PICCHETTI EVACUAZIONE, QCE

DISEGNO: E09 - Schematica dorsali.dwg

FOGLIO 4 di 5

Segue fg. 5

Le siglature riportate sui cavi (in fase di realizzazione dell'opera) dovranno essere così composte:
Nome Cabina + Sigla cavo

Pozzetto di derivazione in corrispondenza delle postazioni SOS 50x50 cm


Pozzetto rompitratta ogni 50 m 50x50 cm

Banco tubi dietro la new jersey

Banco tubi sotto pavimento

Cana,ina acciaio inox e risalita in volta

QCE — Quadro cunicolo di esodo

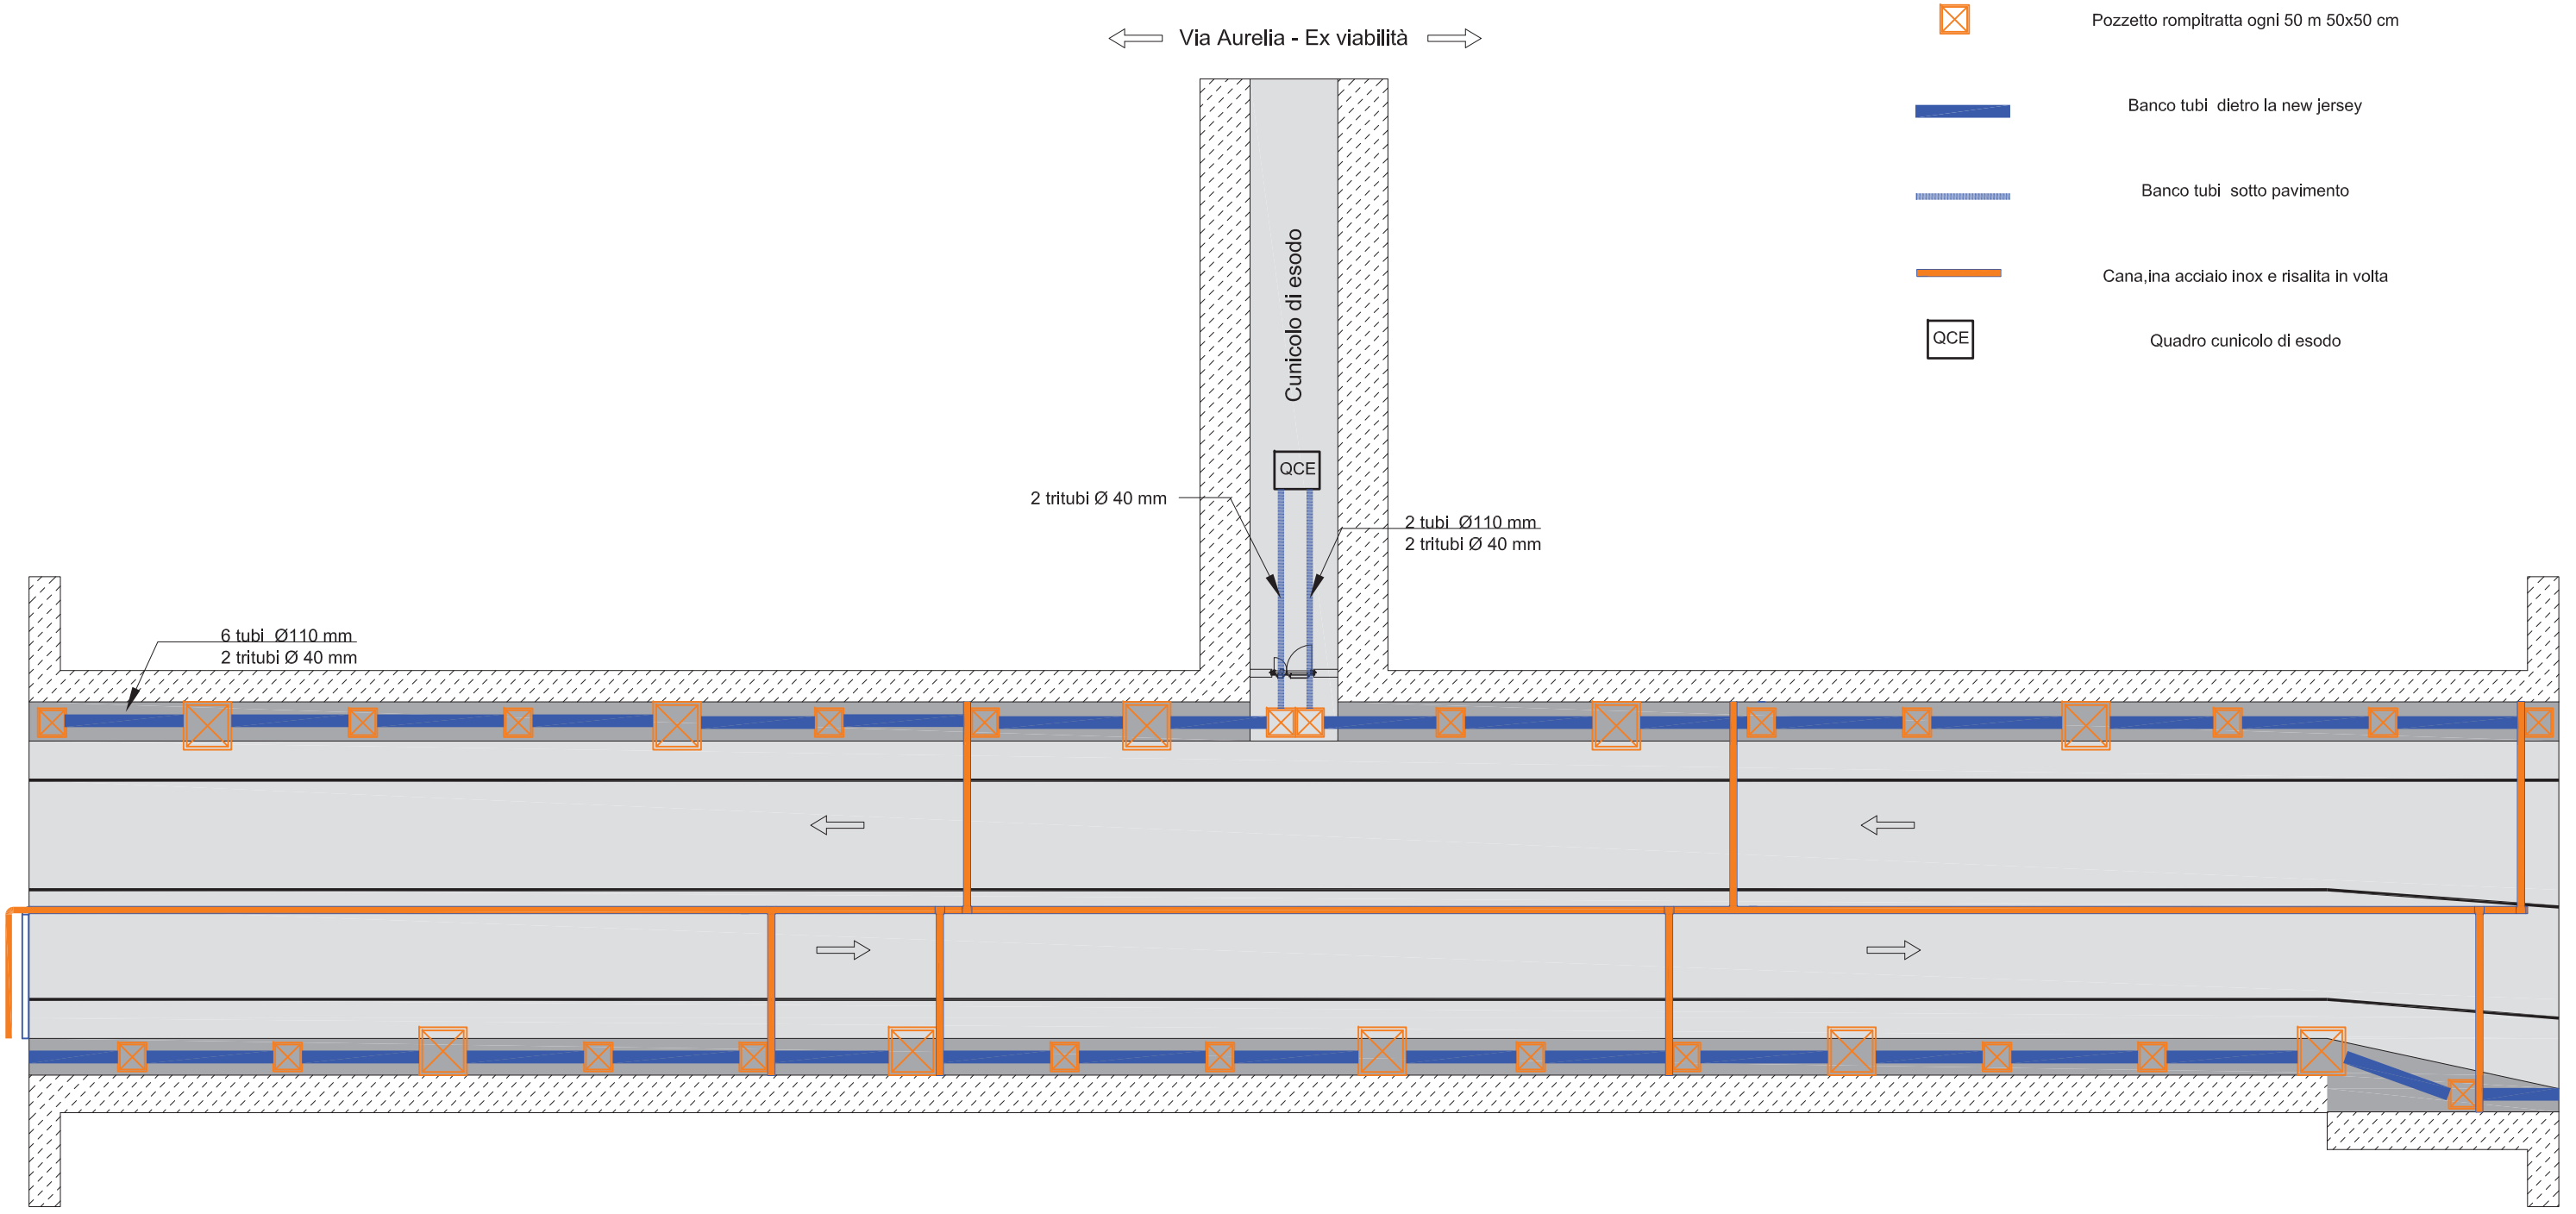

REV	DATA	DIS.	CONTR.	APPROV.
1	15/11/11	EGIS	FB	SB

COMMITTENTE: InfrastruttureLiguria — GRUPPO FILSE

Progettazione: egis tunnels

EGIS TUNNELS è un marchio di
EGIS STRUCTURES ET ENVIRONNEMENT S.A.
Sede secondaria Italia
Corso Vinzaglio, 4 10121 TORINO
tel : +39 011 51 71 840 - fax +39 011 51 30 775
E-mail info@egis-italia.com

OGGETTO: GALLERIA Capo Noli

BANCHI TUBI, POZZETTI E CANALINE IN GALLERIA

DISEGNO: E09 - Schematica dorsali.dwg

FOGLIO 5 di 5

Segue fg. -