REVISIONE	DATA	DESCRIZIONE REVISIONE	REDATTO	CONTROLLATO	APPROVATO
4	15/04/13	Per Emissione	DF	FB	SB

REGIONE LIGURIA

DIPARTIMENTO PROGRAMMI REGIONALI, PORTI, TRASPORTI, LAVORI PUBBLICI ED EDILIZIA

Settore Progetti Infrastrutture Viabilità Porti e Logistica

Anas SpA

Direzione Centrale Progettazione

InfrastruttureLiguria
GRUPPO FILSE

CONVENZIONE DEL 14 SETTEMBRE 2009 TRA REGIONE LIGURIA E INFRASTRUTTURE LIGURIA S.R.L. PER LA REALIZZAZIONE DI ATTIVITA' PER L'ATTUAZIONE DEL PROGRAMMA DI STUDI E PROGETTAZIONI INFRASTRUTTURALI STRATEGICHE

ATTIVITA'

VARIANTE DI TRACCIATO ALLA S.S. 1 AURELIA - CAPO NOLI

OGGETTO

PROGETTO DEFINITIVO

TITOLO

ALLEGATI ALLO STUDIO DI IMPATTO AMBIENTALE

TIMBRO E FIRMA

TAVOLA N.

F1-11

REDATTO	CONTROLLATO	APPROVATO	DATA	SCALA	FORMATO	N.DOCUMENTO				REVISIONE
DF	FB	SB	15/04/13	VARIE	A3	02A	AUT	AMB	R001	4

SPAZIO RISERVATO ALLA CODIFICA ANAS

CODICE PROGETTO	CODICE ELABORATO	RESPONSABILE DEL PROCEDIMENTO
PROGETTO: DPGE05 — LIV. PROG.: D — N. PROG.: 1101	T00IA00AMBRE01	*ing. Raffaele Carso*

E' VIETATA A NORMA DI LEGGE LA RIPRODUZIONE, ANCHE PARZIALE, NON AUTORIZZATA DEL PRESENTE DISEGNO

TRONCO DI RACCORDO

barriera H1 bordo laterale L = 69,40 m

barriera H2 bordo ponte L = 46,60 m

INIZIO ADEGUAMENTO DELLA CARREGGIATA

INIZIO ASSE DI PROGETTO

INIZIO SEZIONE DI PROGETTO

INIZIO CORSIA DI EMERGENZA

opera di sostegno L = 70 m

R01

CL1e

C1

VILLA MAYER

GALLERIA CAPO NOLI

TORRETTA

GALLERIA L = 808 m

CUNICOLO DI ESODO

CL1u

R12

C2

CL2e

CL2u

allargamento per iscrizione in curva L = 245,44

allargamento per visibilità L = 110,00

barriera H2 bordo ponte L = 19,00 m

barriera H2 bordo ponte L = 199,50 m

INIZIO SEZIONE ALLARGATA

FINE GALLERIA

FINE SEZIONE DI PROGETTO

FINE INTERVENTO


ing. Davide Foppiano - Via delle Ortensie civ. 9, 16040 Leivi (Ge)
email:info@davidefoppiano.it tel: +39(0)185.304764 - mob.+39 3474221644 website: www.davdiefoppiano.it

All. F.1

scala 1:2500

Variante di tracciato alla S.S.1 Aurelia Capo Noli
Studio di Impatto Ambientale

Planimetria generale di progetto

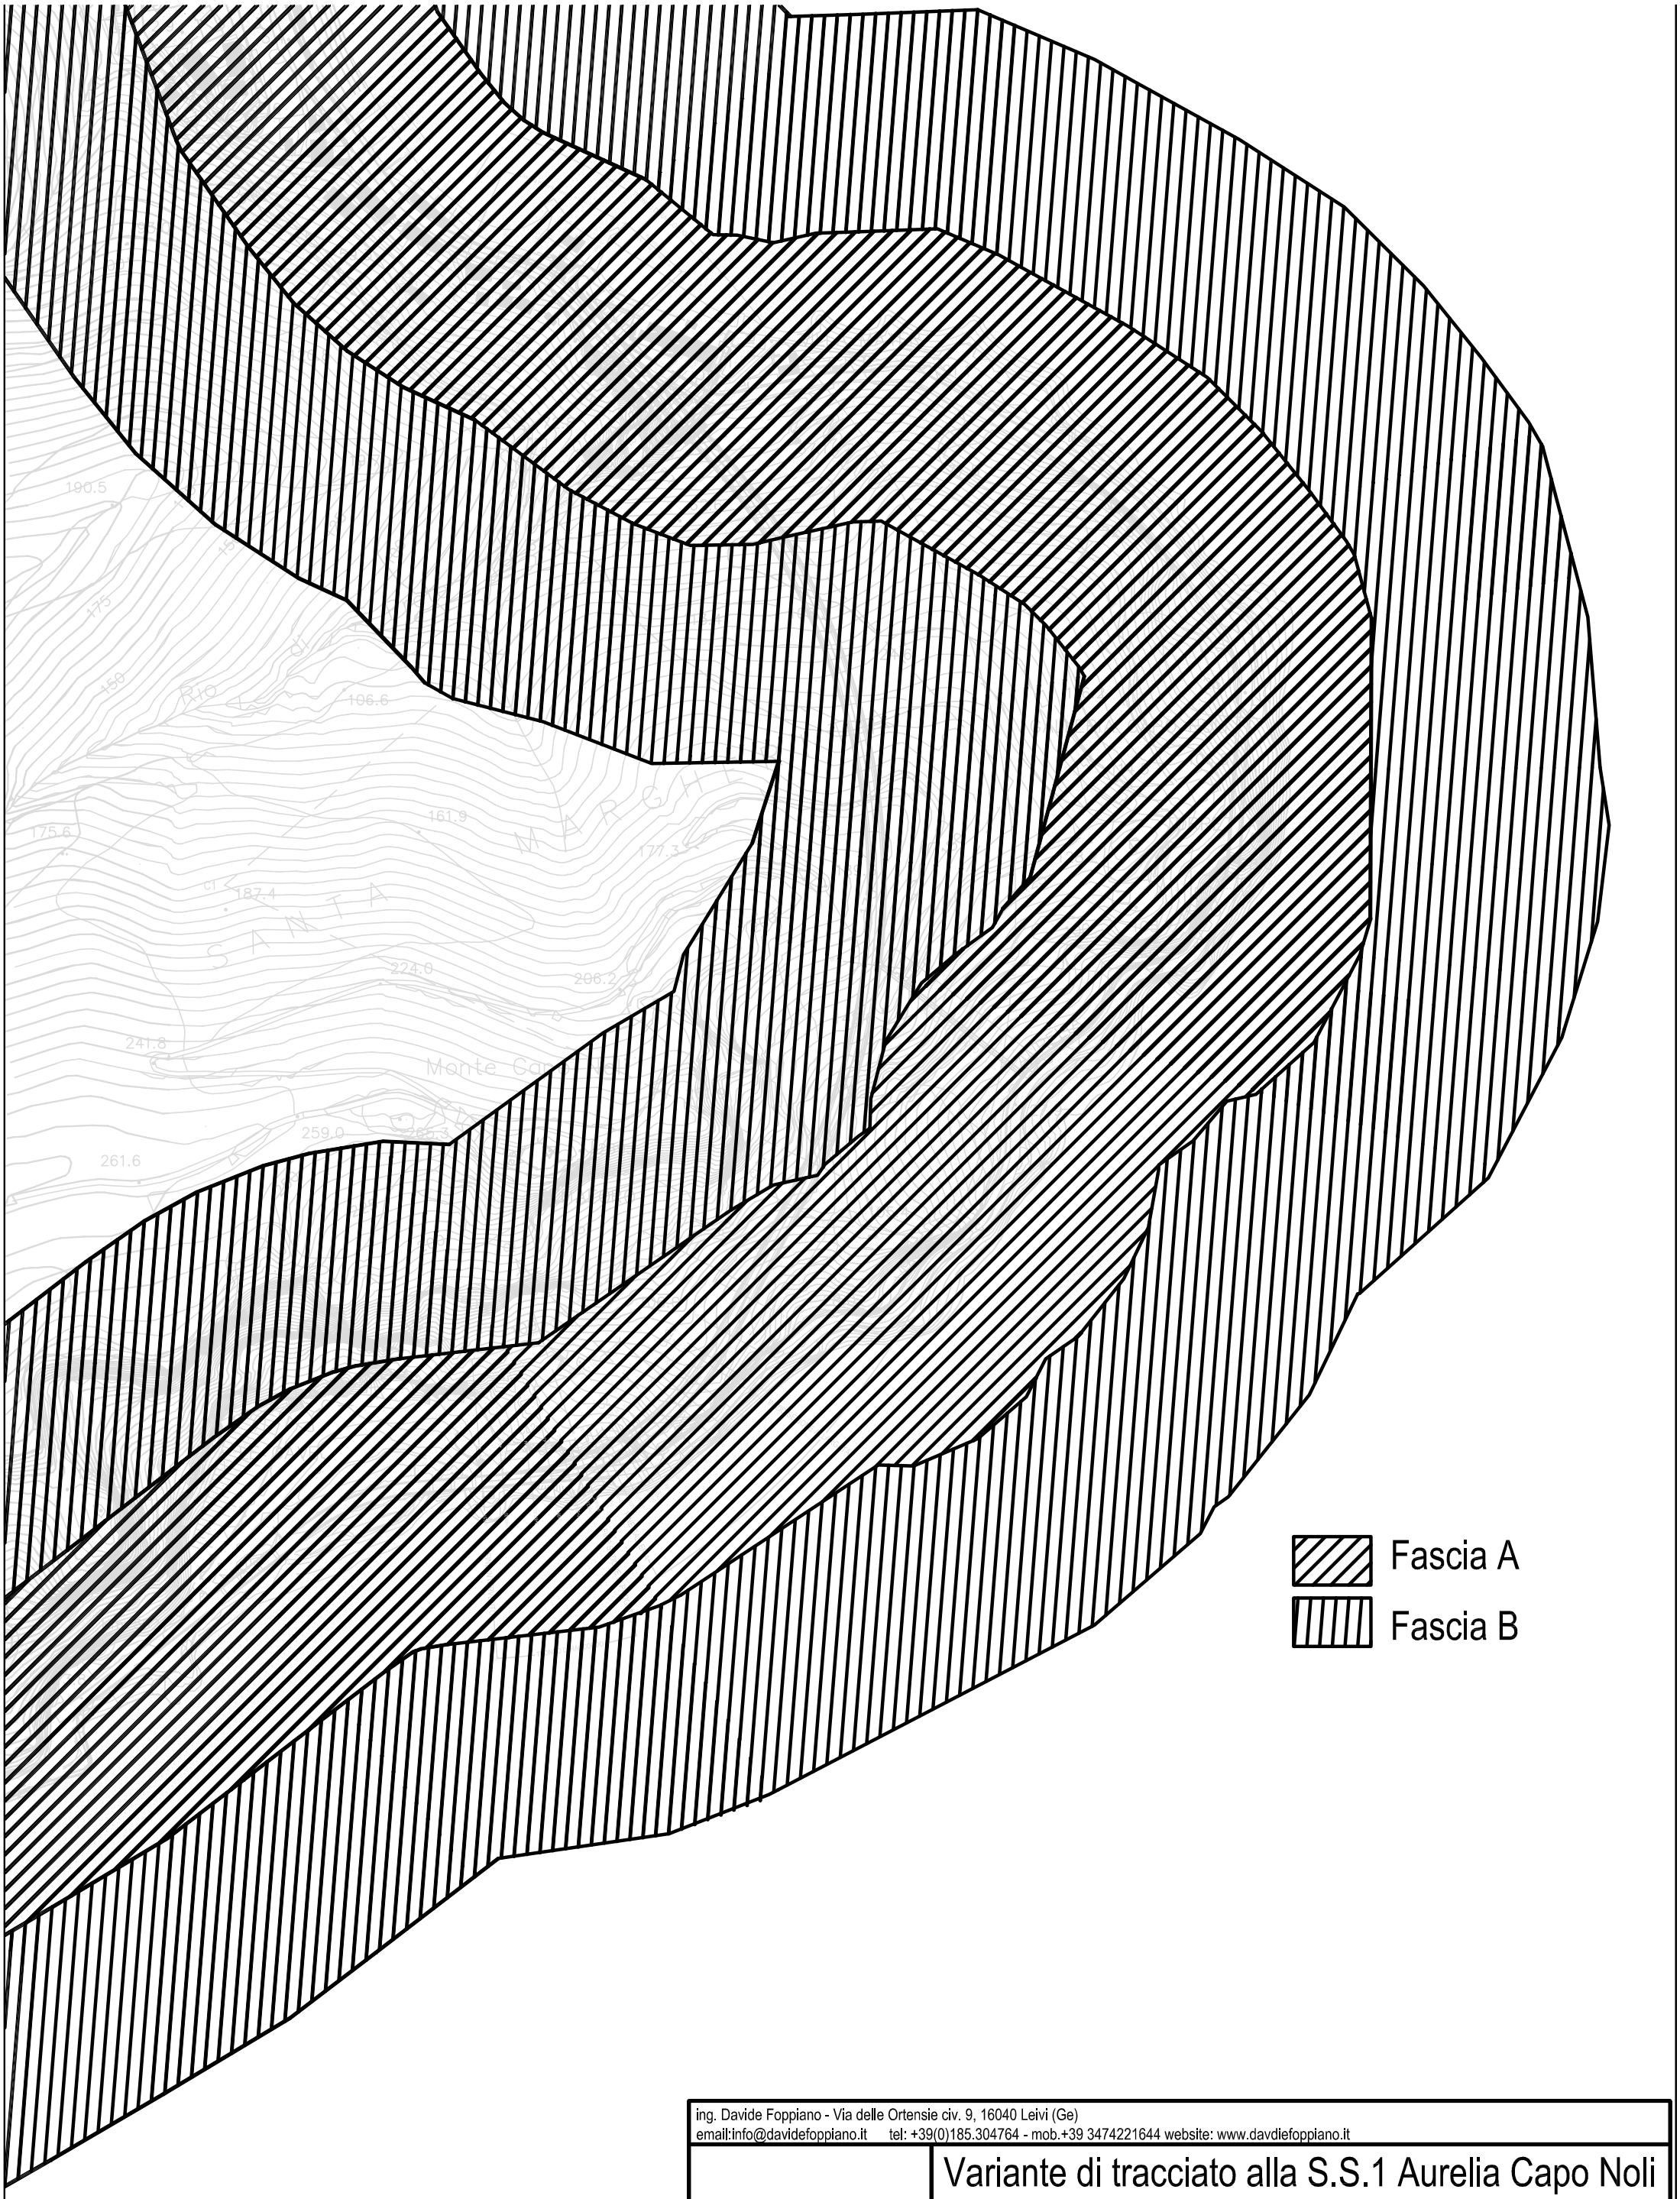


ing. Davide Foppiano - Via delle Ortensie civ. 9, 16040 Leivi (Ge)
email:info@davidefoppiano.it tel: +39(0)185.304764 - mob.+39 3474221644 website: www.davdiefoppiano.it

All. F.2

scala 1:4000

Variante di tracciato alla S.S.1 Aurelia Capo Noli
Studio di Impatto Ambientale

Planimetria generale di progetto
Fasce di pertinenza via Aurelia - Stato attuale

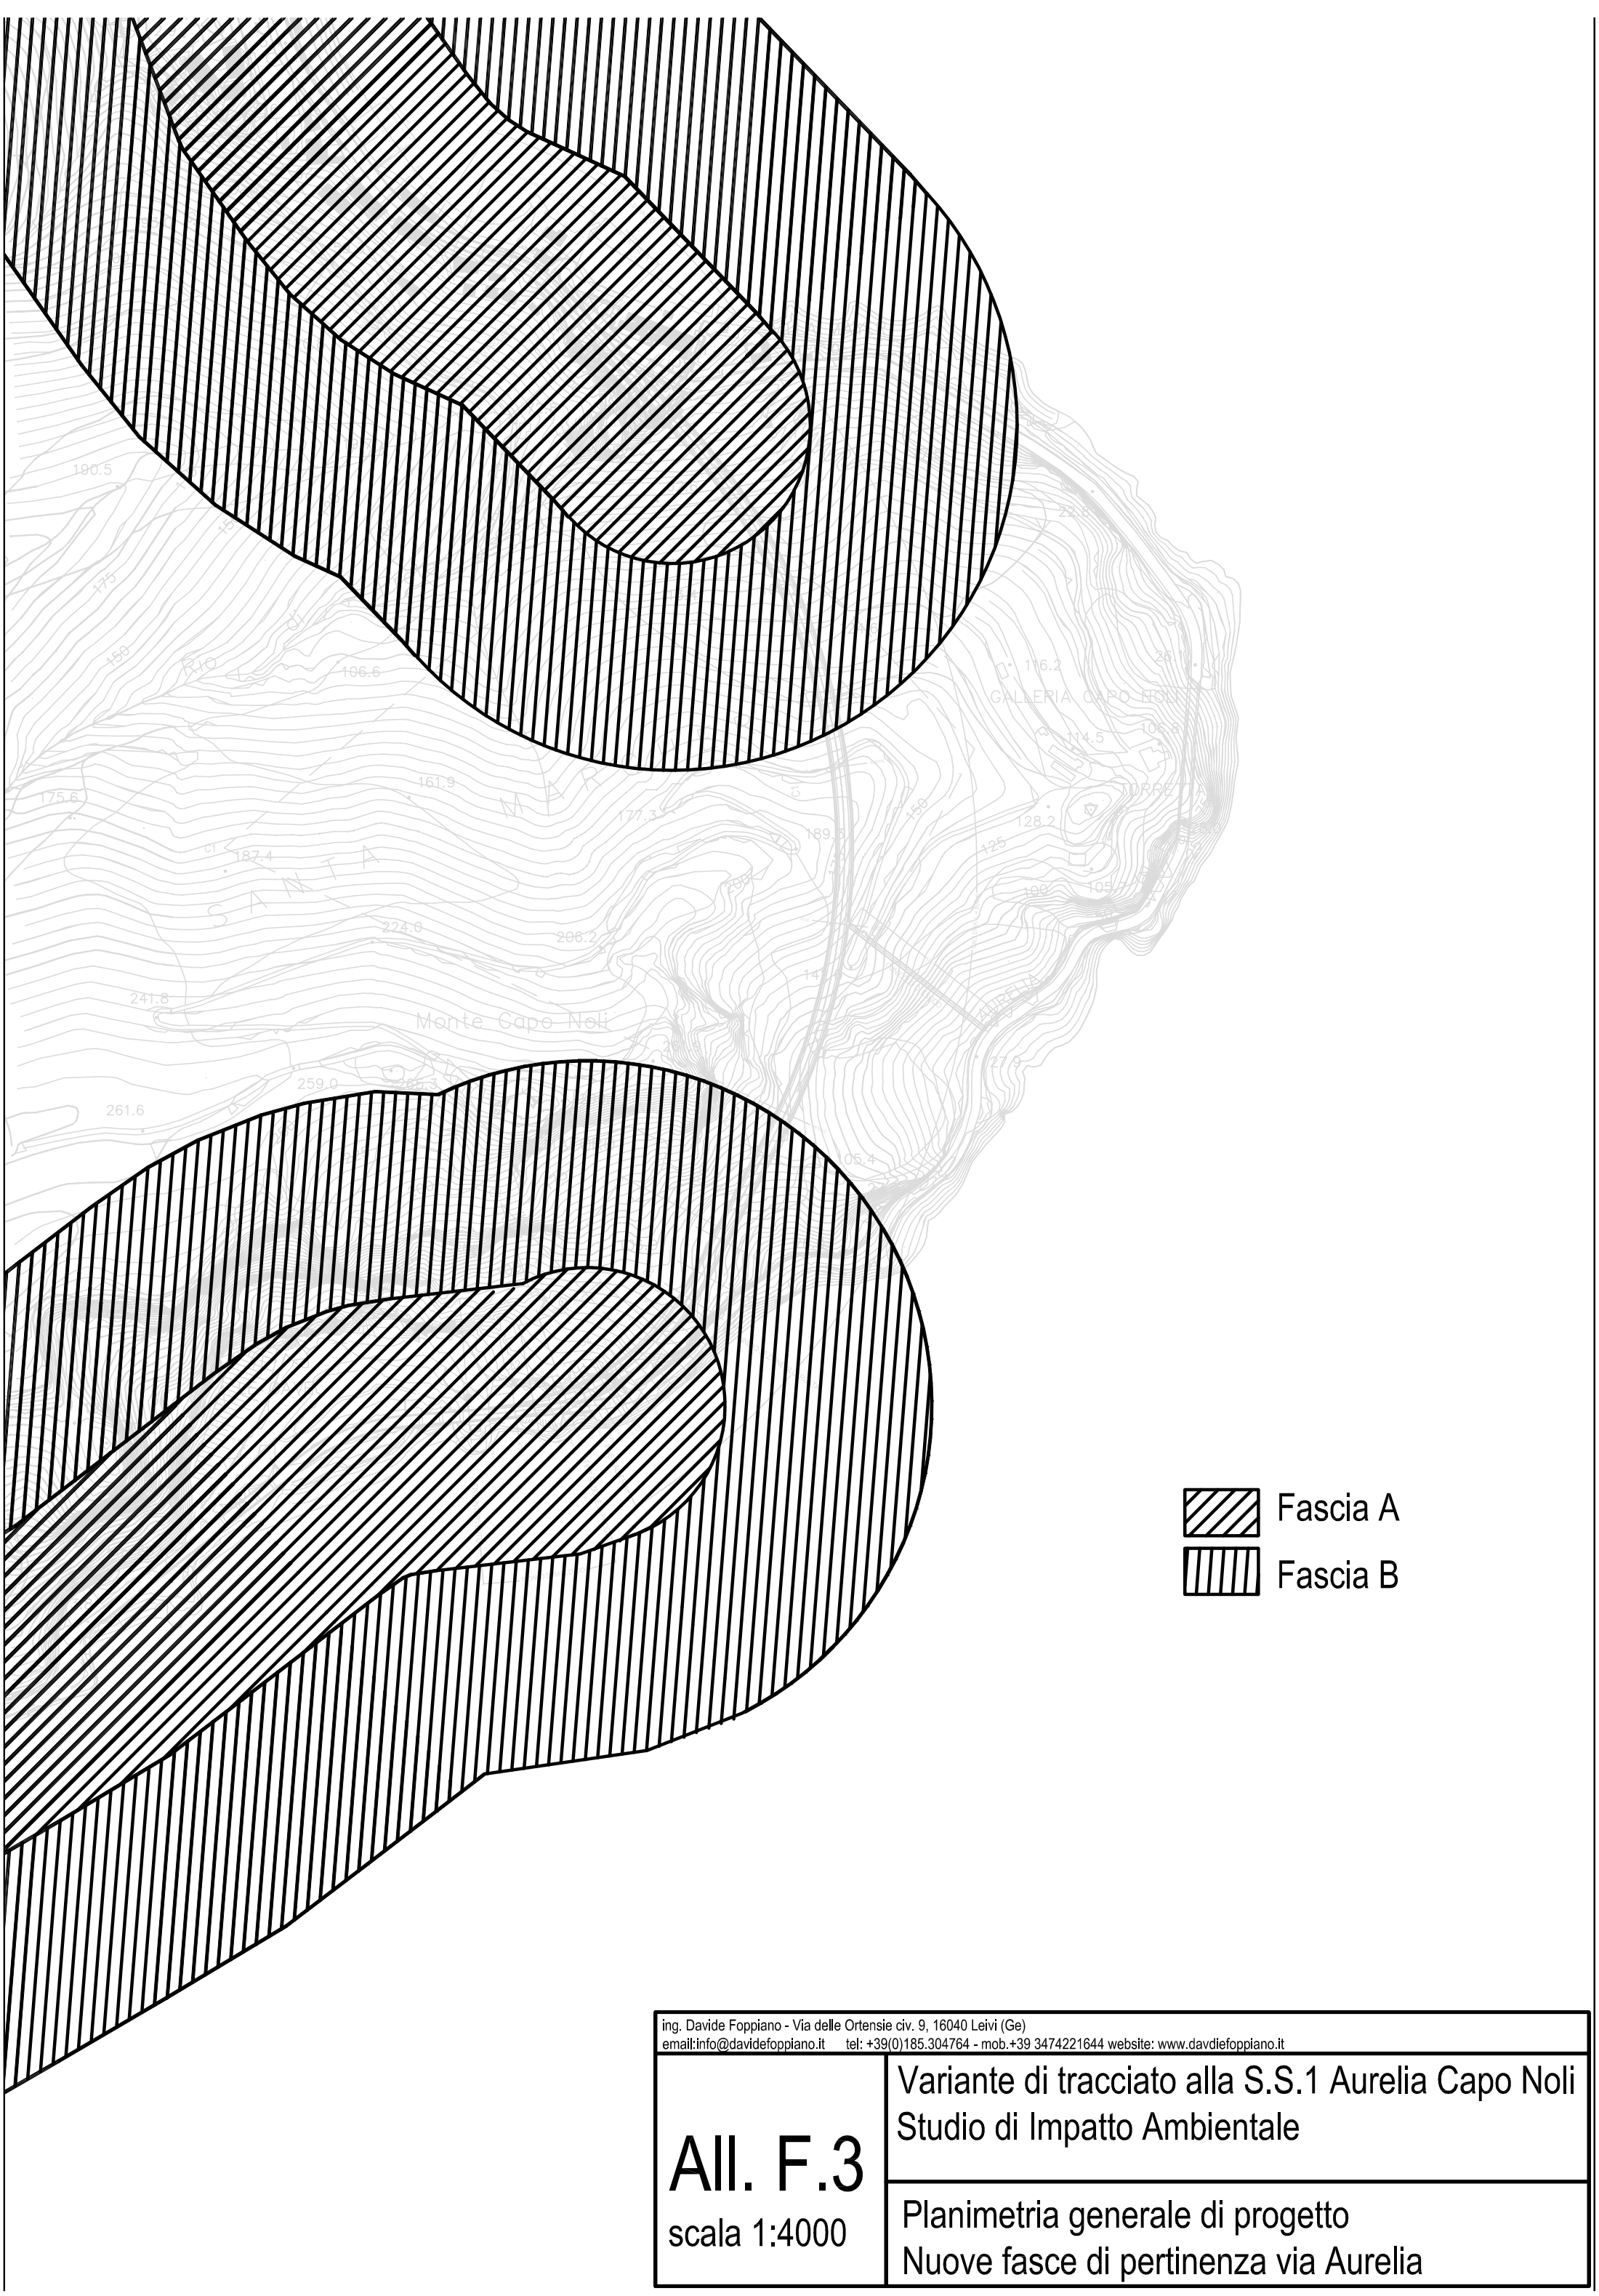

ing. Davide Foppiano - Via delle Ortensie civ. 9, 16040 Leivi (Ge)
email:info@davidefoppiano.it tel: +39(0)185.304764 - mob.+39 3474221644 website: www.davdiefoppiano.it

All. F.3

scala 1:4000

Variante di tracciato alla S.S.1 Aurelia Capo Noli
Studio di Impatto Ambientale

Planimetria generale di progetto
Nuove fasce di pertinenza via Aurelia

barriera H1 bordo laterale L = 69,40 m

TRONCO DI RACCORDO

barriera H2
bordo ponte L = 46,60 m

INIZIO ADEGUAMENTO
DELLA CARREGGIATA

INIZIO ASSE DI PROGETTO

R01

INIZIO SEZIONE DI PROGETTO

INIZIO GALLERIA

Cl1e

opera di sostegno L = 70 m

VILLA MAYE

ing. Davide Foppiano - Via delle Ortensie civ. 9, 16040 Leivi (Ge)
email:info@davidefoppiano.it tel: +39(0)185.304764 - mob.+39 3474221644 website: www.davdiefoppiano.it

All. F.4

scala 1:1000

Variante di tracciato alla S.S.1 Aurelia Capo Noli
Studio di Impatto Ambientale

Planimetria di progetto
Imbocco tunnel lato Noli

C2

allargamento per iscrizione in curva L = 245,44

allargamento per visibilità L = 110,00

CL2e

CL2u

C2

barriera H2 bordo ponte L = 19,00 m

barriera H2 bordo ponte L = 14,00 m

INIZIO SEZIONE ALLARGATA

FINE GALLERIA

FINE SEZIONE DI PROGETTO

FINE INTERVENTO

TRONCO DI RACCORDO


ing. Davide Foppiano - Via delle Ortensie civ. 9, 16040 Leivi (Ge)
email:info@davidefoppiano.it tel: +39(0)185.304764 - mob.+39 3474221644 website: www.davdiefoppiano.it

All. F.5

scala 1:1000

Variante di tracciato alla S.S.1 Aurelia Capo Noli
Studio di Impatto Ambientale

Planimetria di progetto
Imbocco tunnel lato Finale Ligure

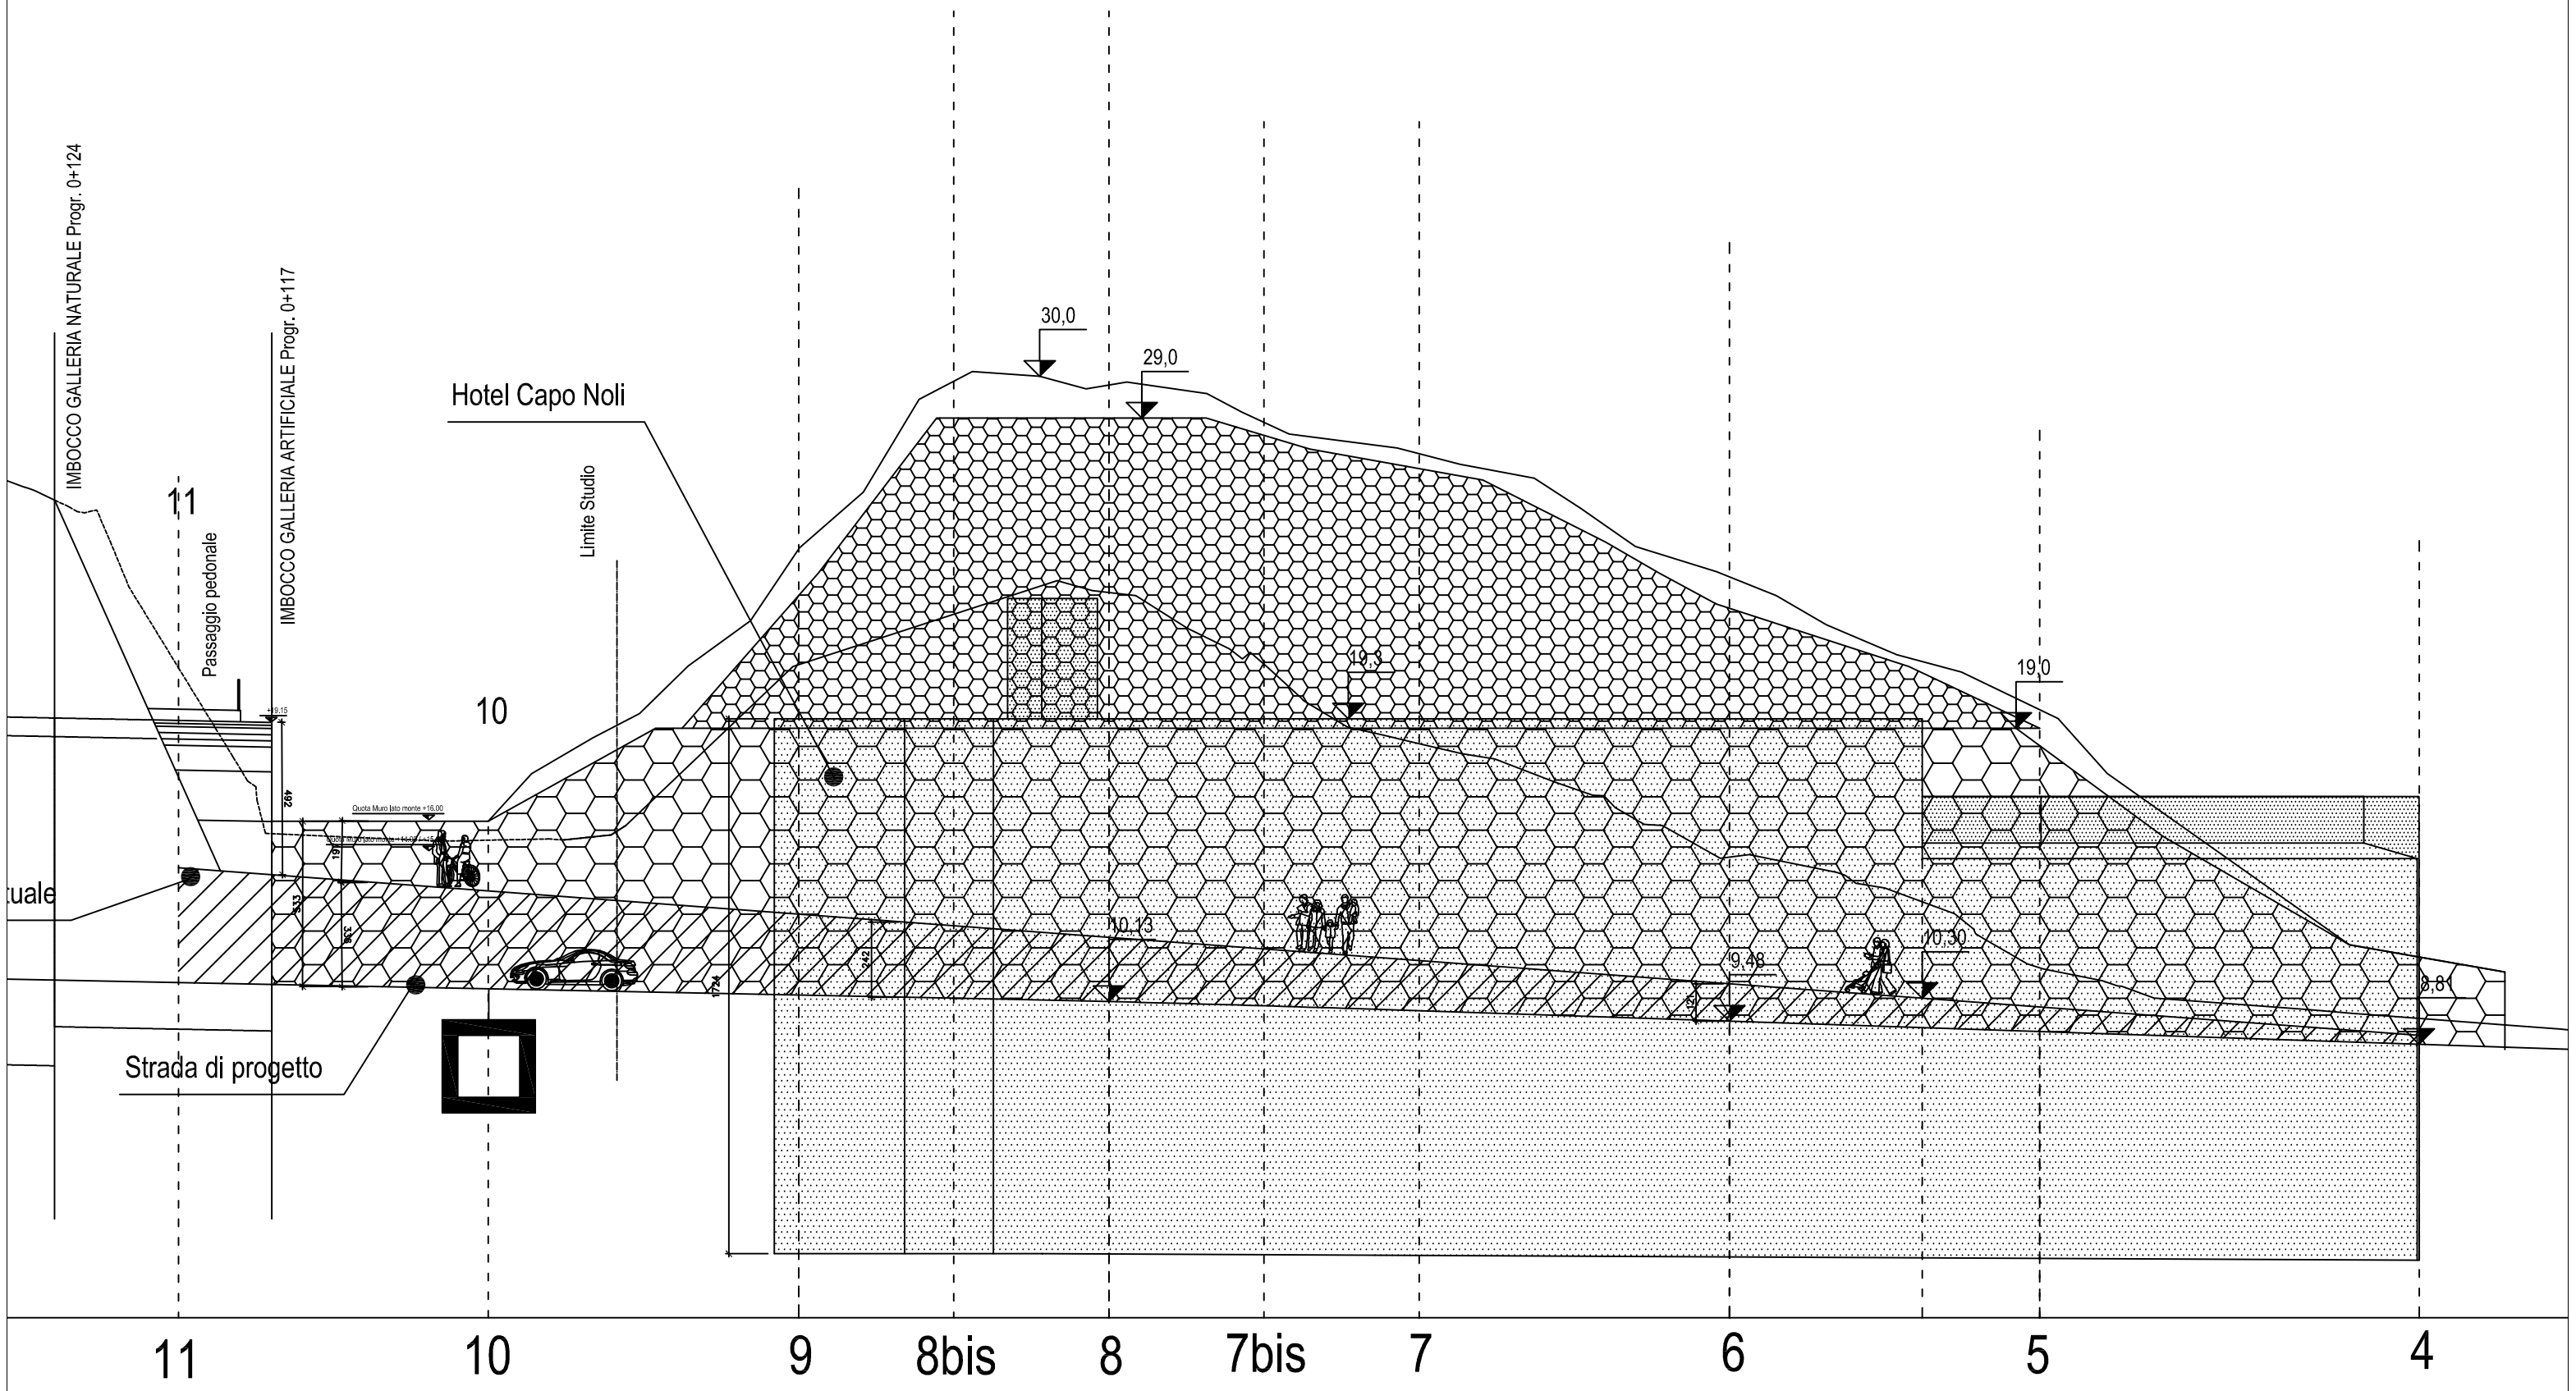

Ing. Davide Foppiano - Via delle Ortensie civ. 9, 16040 Leivi (Ge)
email:info@davidefoppiano.it tel: +39(0)185.304764 - mob.+39 3474221644 website: www.davdiefoppiano.it


All. F.6

scala 1:200


Variante di tracciato alla S.S.1 Aurelia Capo Noli
Studio di Impatto Ambientale

Veduta frontale imbocco tunnel lato Noli

SEZIONE 4

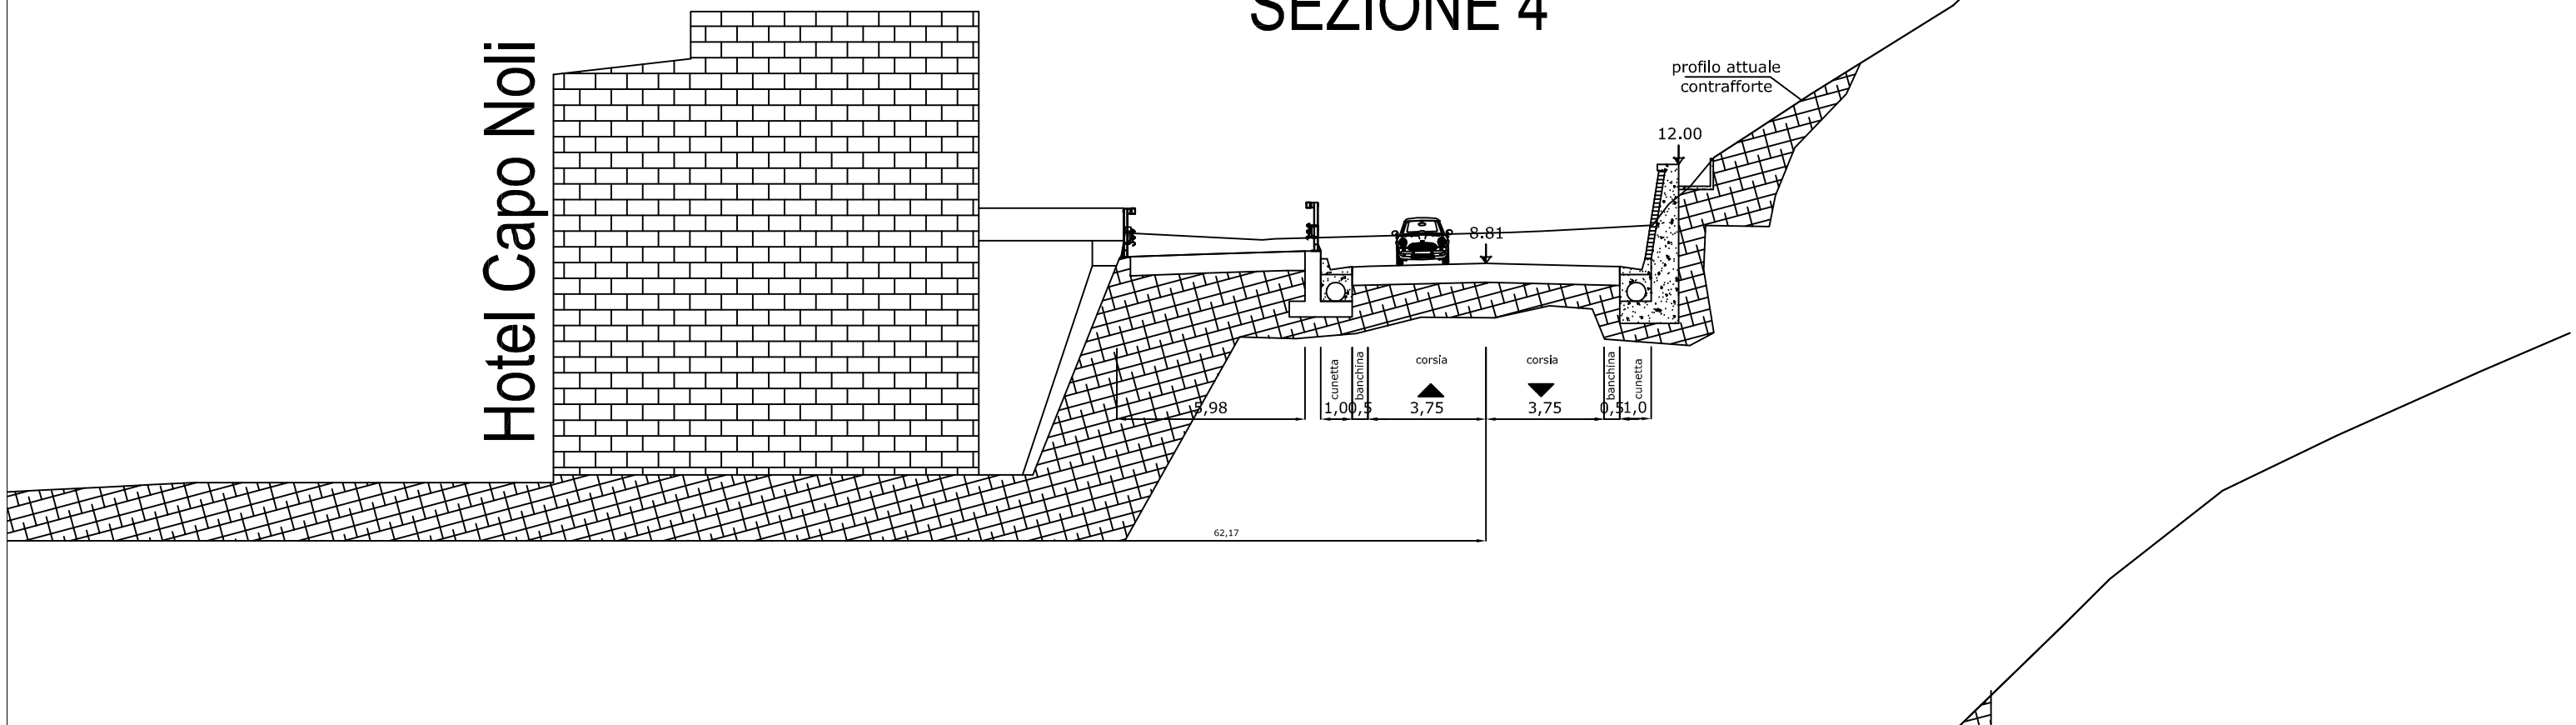

SEZIONE 5

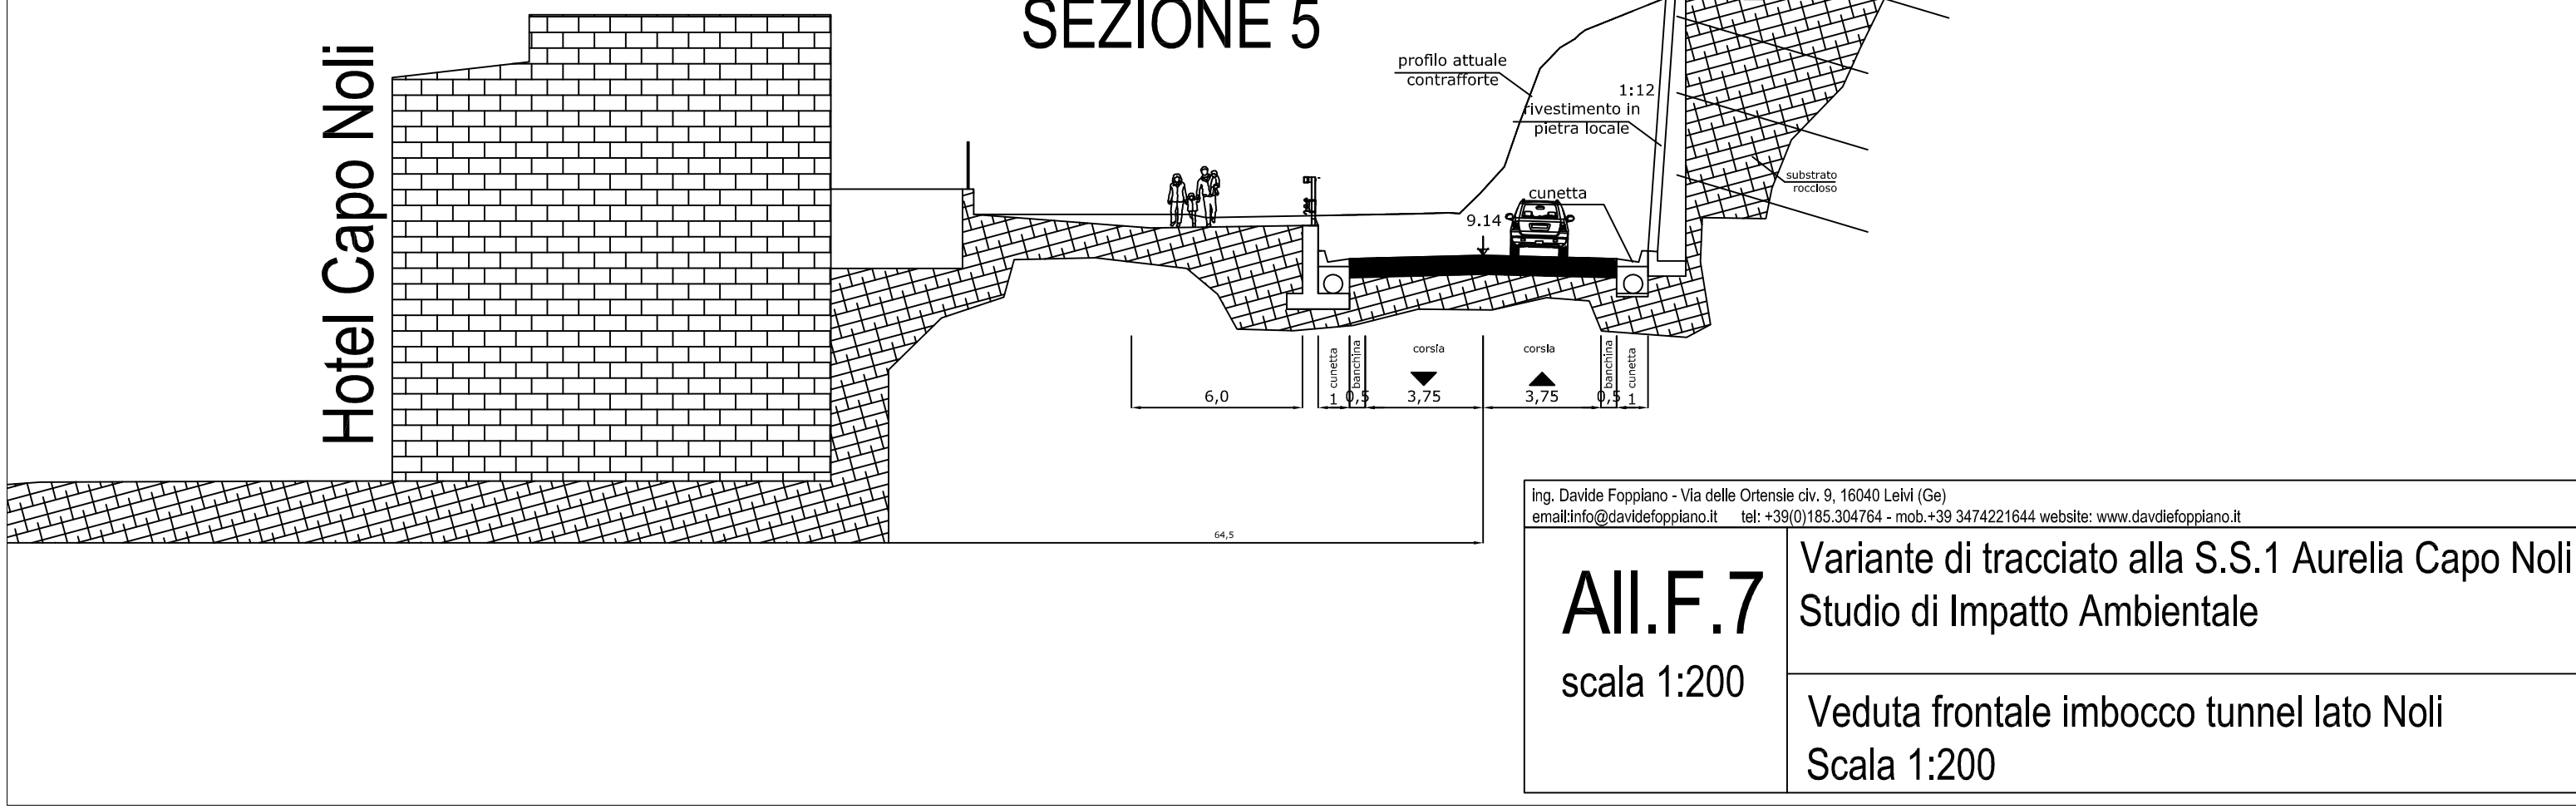


Ing. Davide Foppiano - Via delle Ortensie civ. 9, 16040 Leivi (Ge)
email:info@davidefoppiano.it tel: +39(0)185.304764 - mob.+39 3474221644 website: www.davdiefoppiano.it

All.F.7

scala 1:200

Variante di tracciato alla S.S.1 Aurelia Capo Noli
Studio di Impatto Ambientale

Veduta frontale imbocco tunnel lato Noli
Scala 1:200

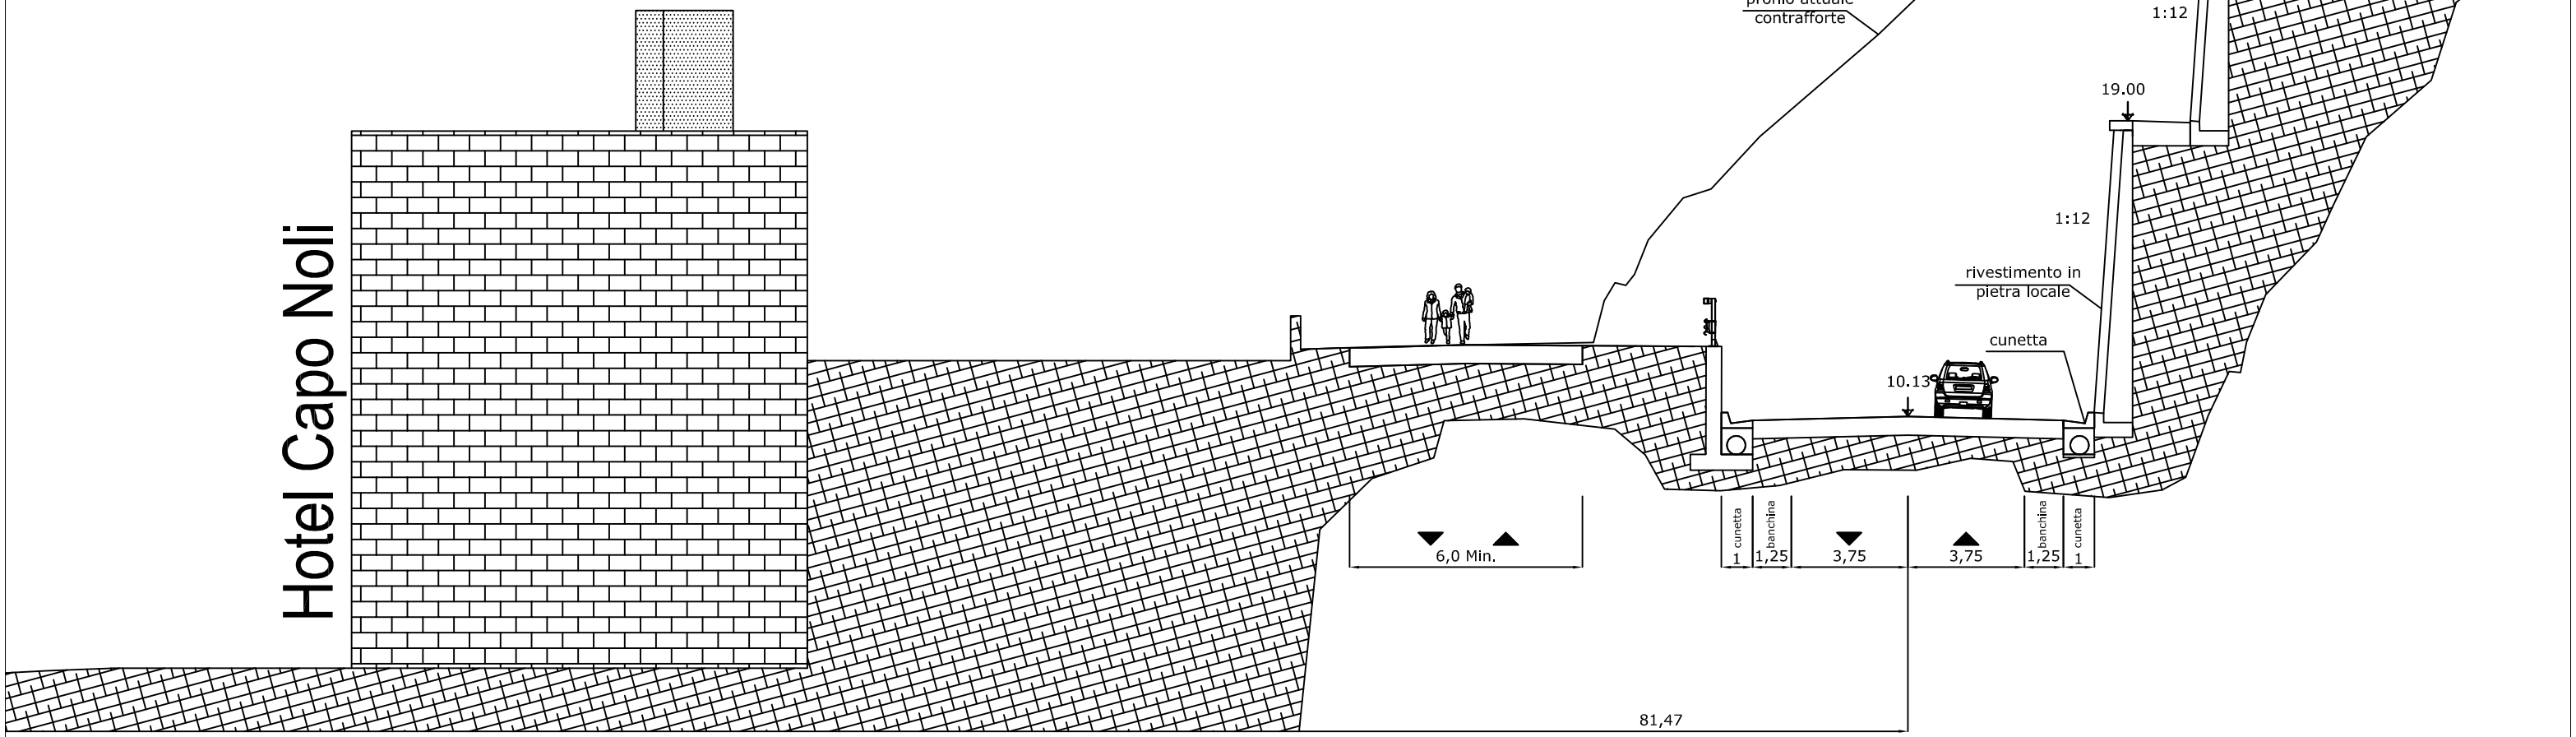

SEZIONE 8


ing. Davide Foppiano - Via delle Ortensie civ. 9, 16040 Leivi (Ge)
email:info@davidefoppiano.it tel: +39(0)185.304764 - mob.+39 3474221644 website: www.davdiefoppiano.it

All.F.8

scala 1:200

Variante di tracciato alla S.S.1 Aurelia Capo Noli
Studio di Impatto Ambientale

Veduta frontale imbocco tunnel lato Noli

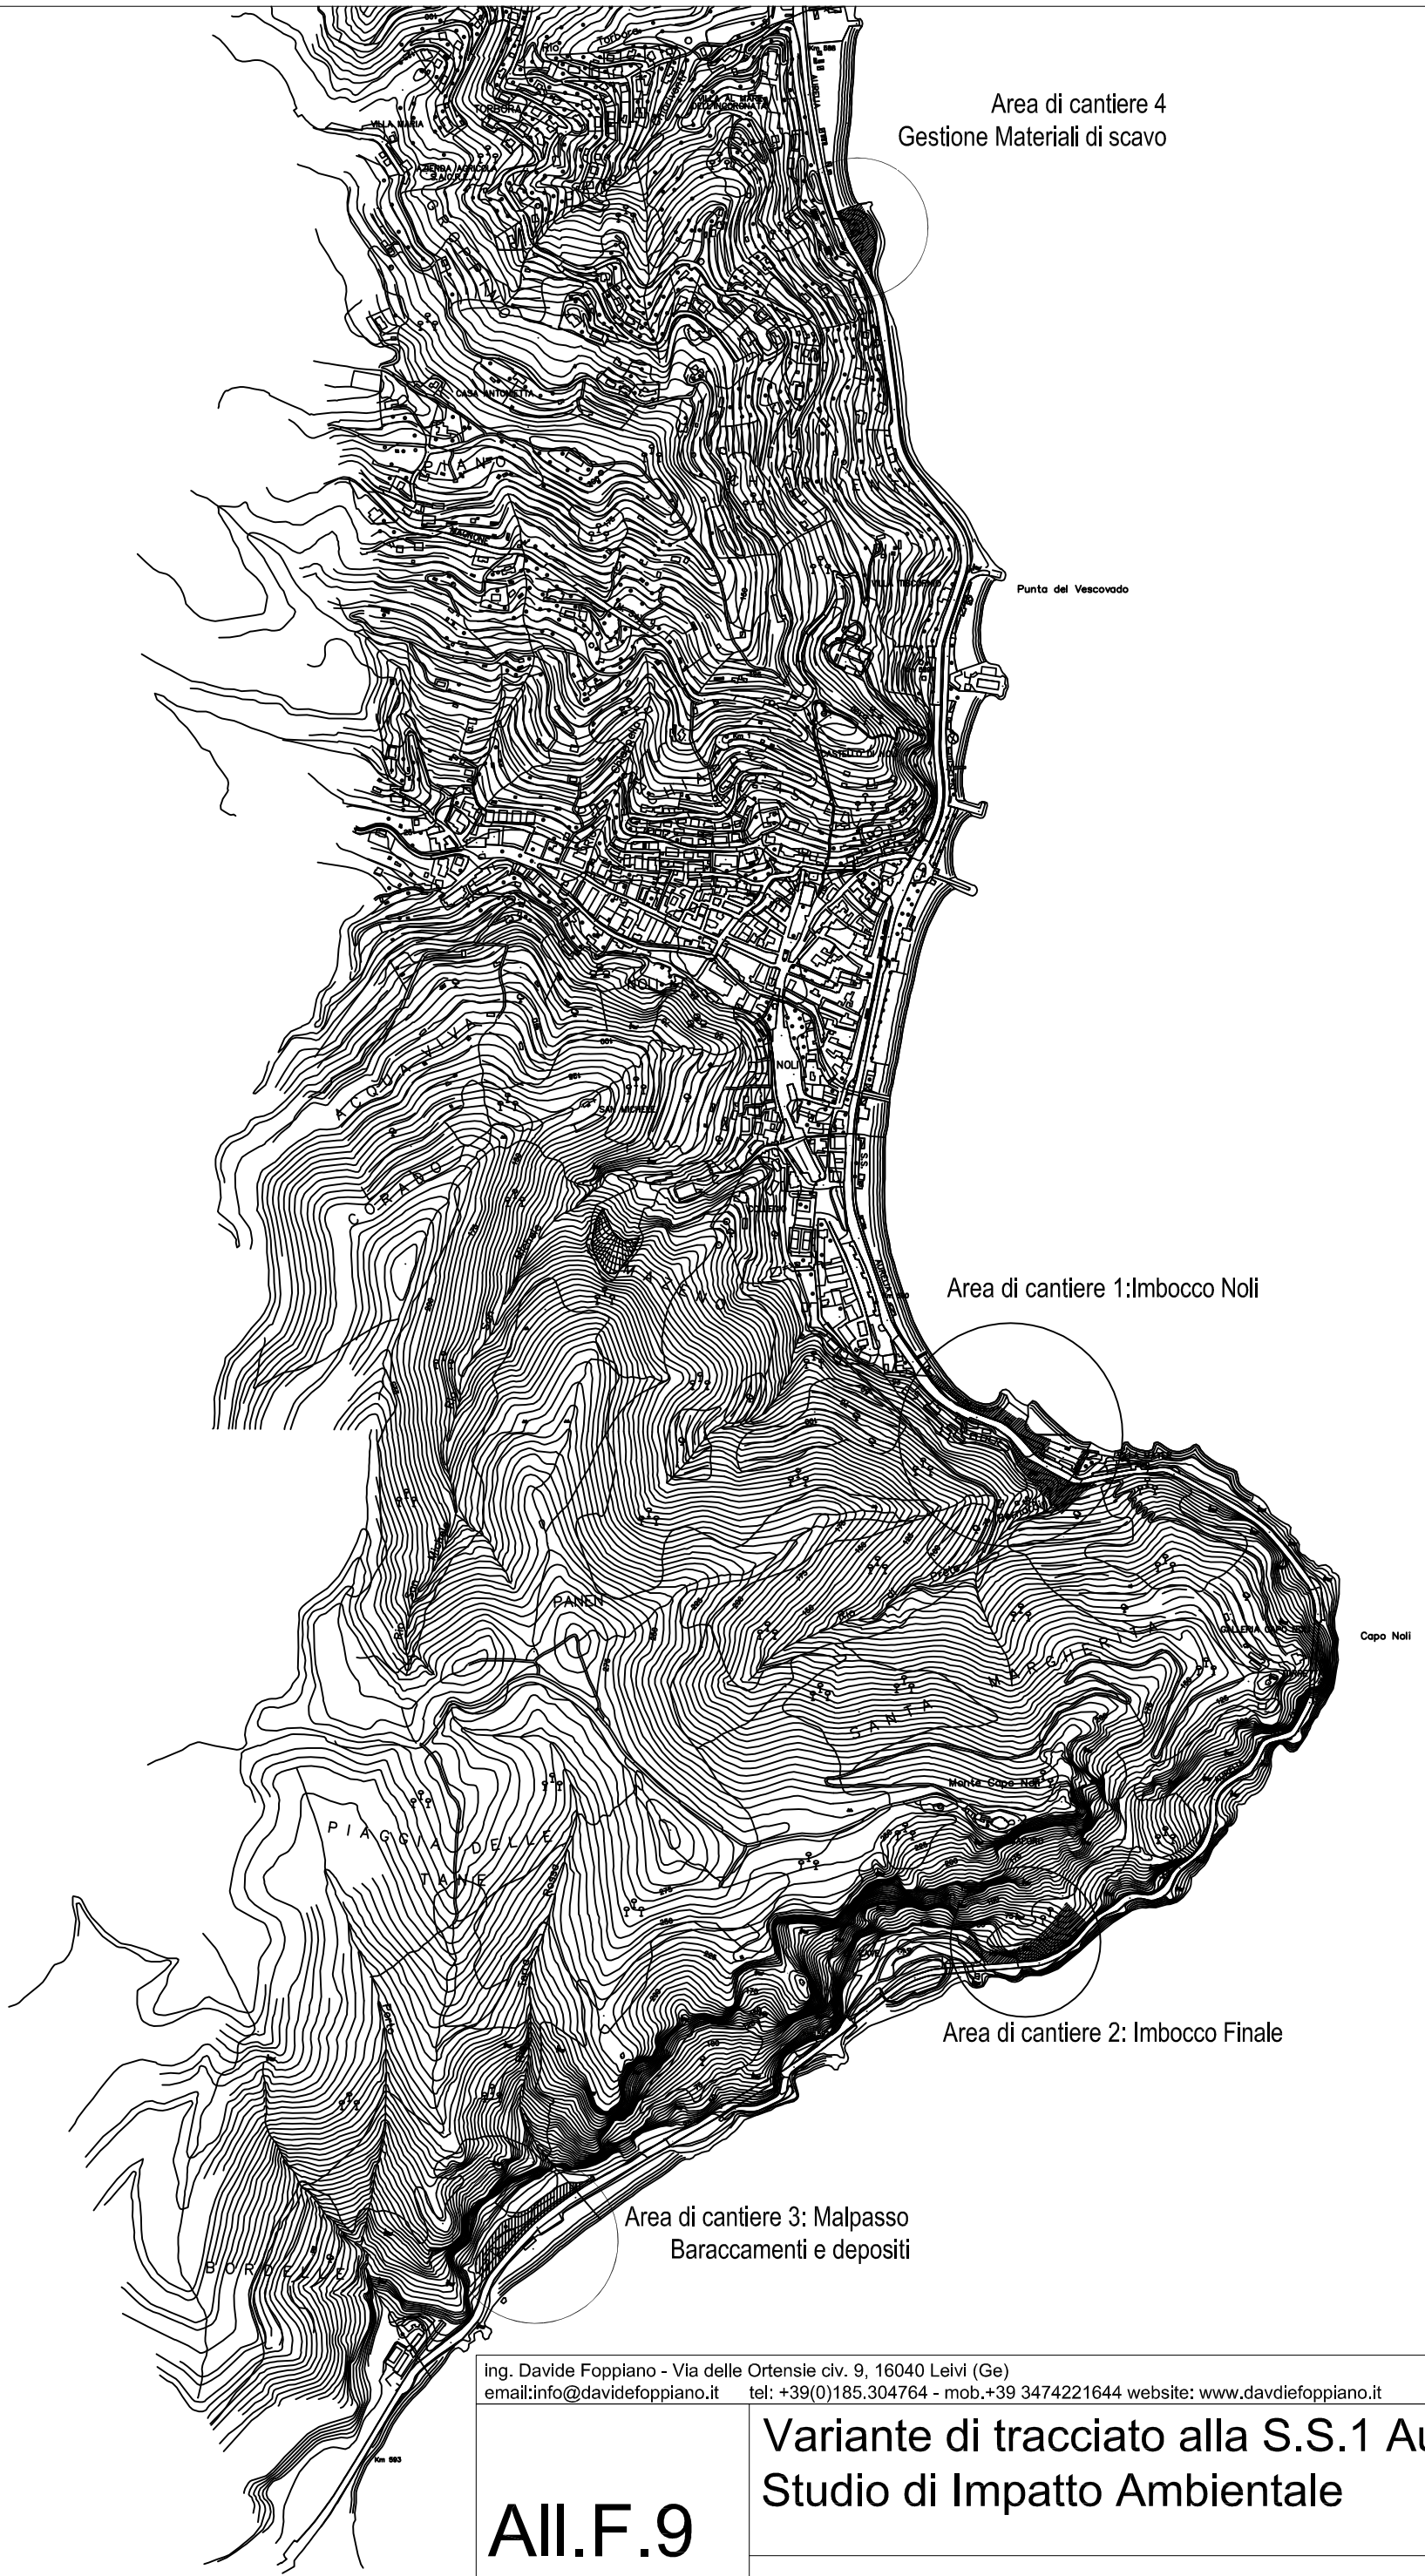

-


ing. Davide Foppiano - Via delle Ortensie civ. 9, 16040 Leivi (Ge)
email:info@davidefoppiano.it tel: +39(0)185.304764 - mob.+39 3474221644 website: www.davdiefoppiano.it


AII.F.9

scala 1:10000

Variante di tracciato alla S.S.1 Aurelia Capo Noli
Studio di Impatto Ambientale

Planimetria di progetto
Area di cantiere

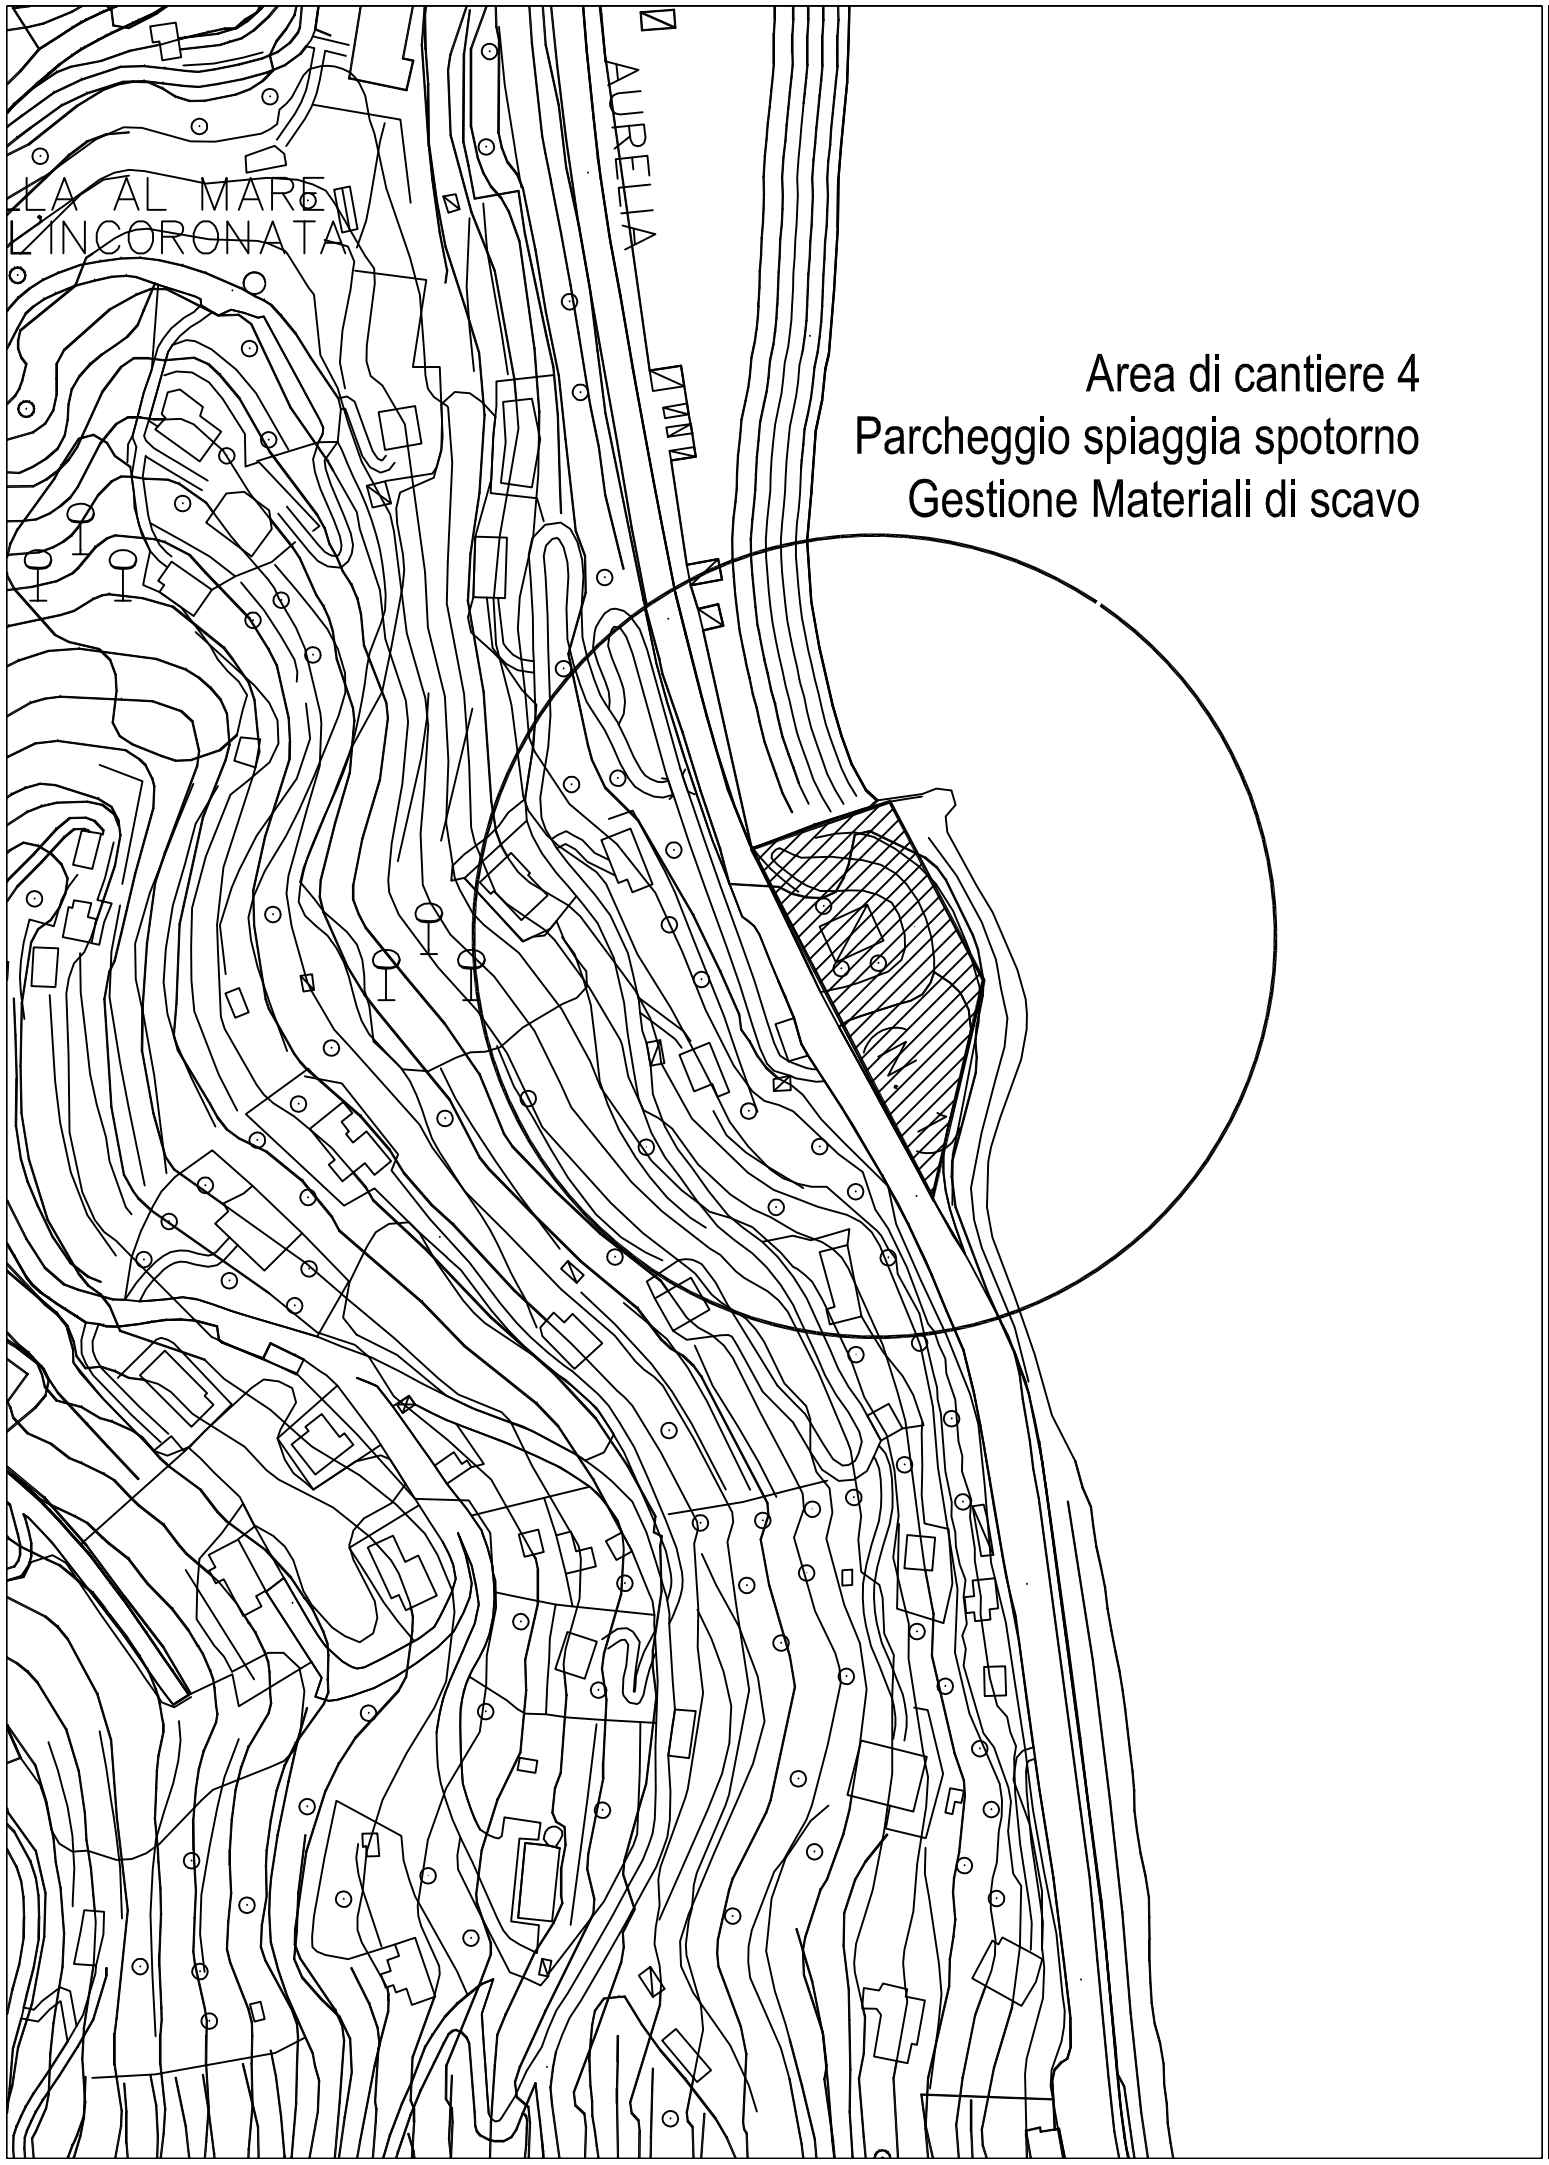

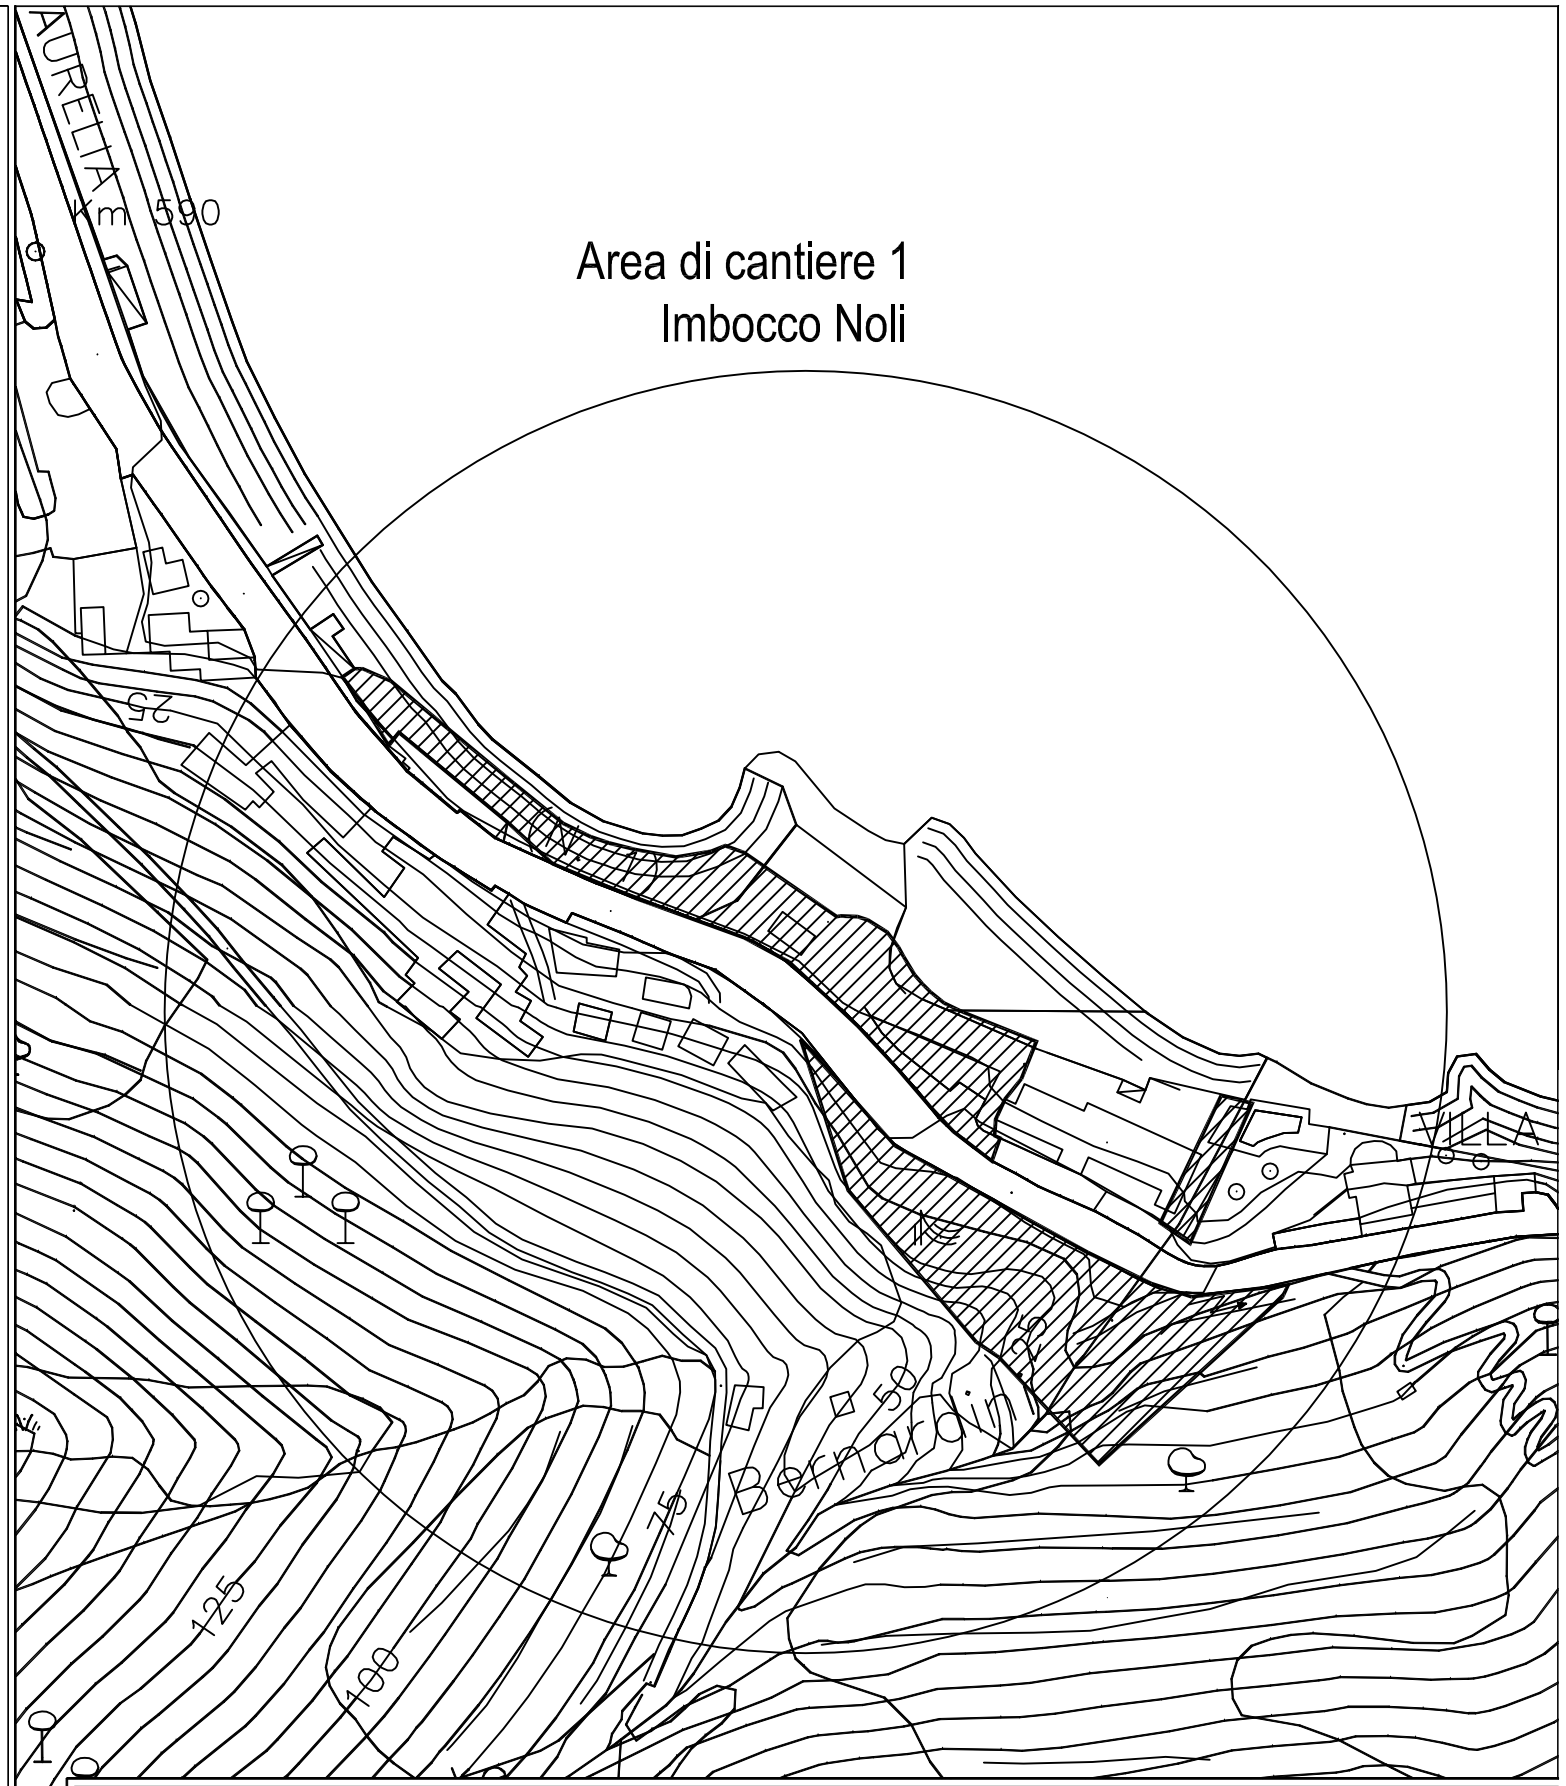


ing. Davide Foppiano - Via delle Ortensie civ. 9, 16040 Leivi (Ge)
email:info@davidefoppiano.it tel: +39(0)185.304764 - mob.+39 3474221644 website: www.davdiefoppiano.it

AII.F.10


scala 1:2000

Variante di tracciato alla S.S.1 Aurelia Capo Noli
Studio di Impatto Ambientale

Planimetria di progetto
Area di cantiere 1,4

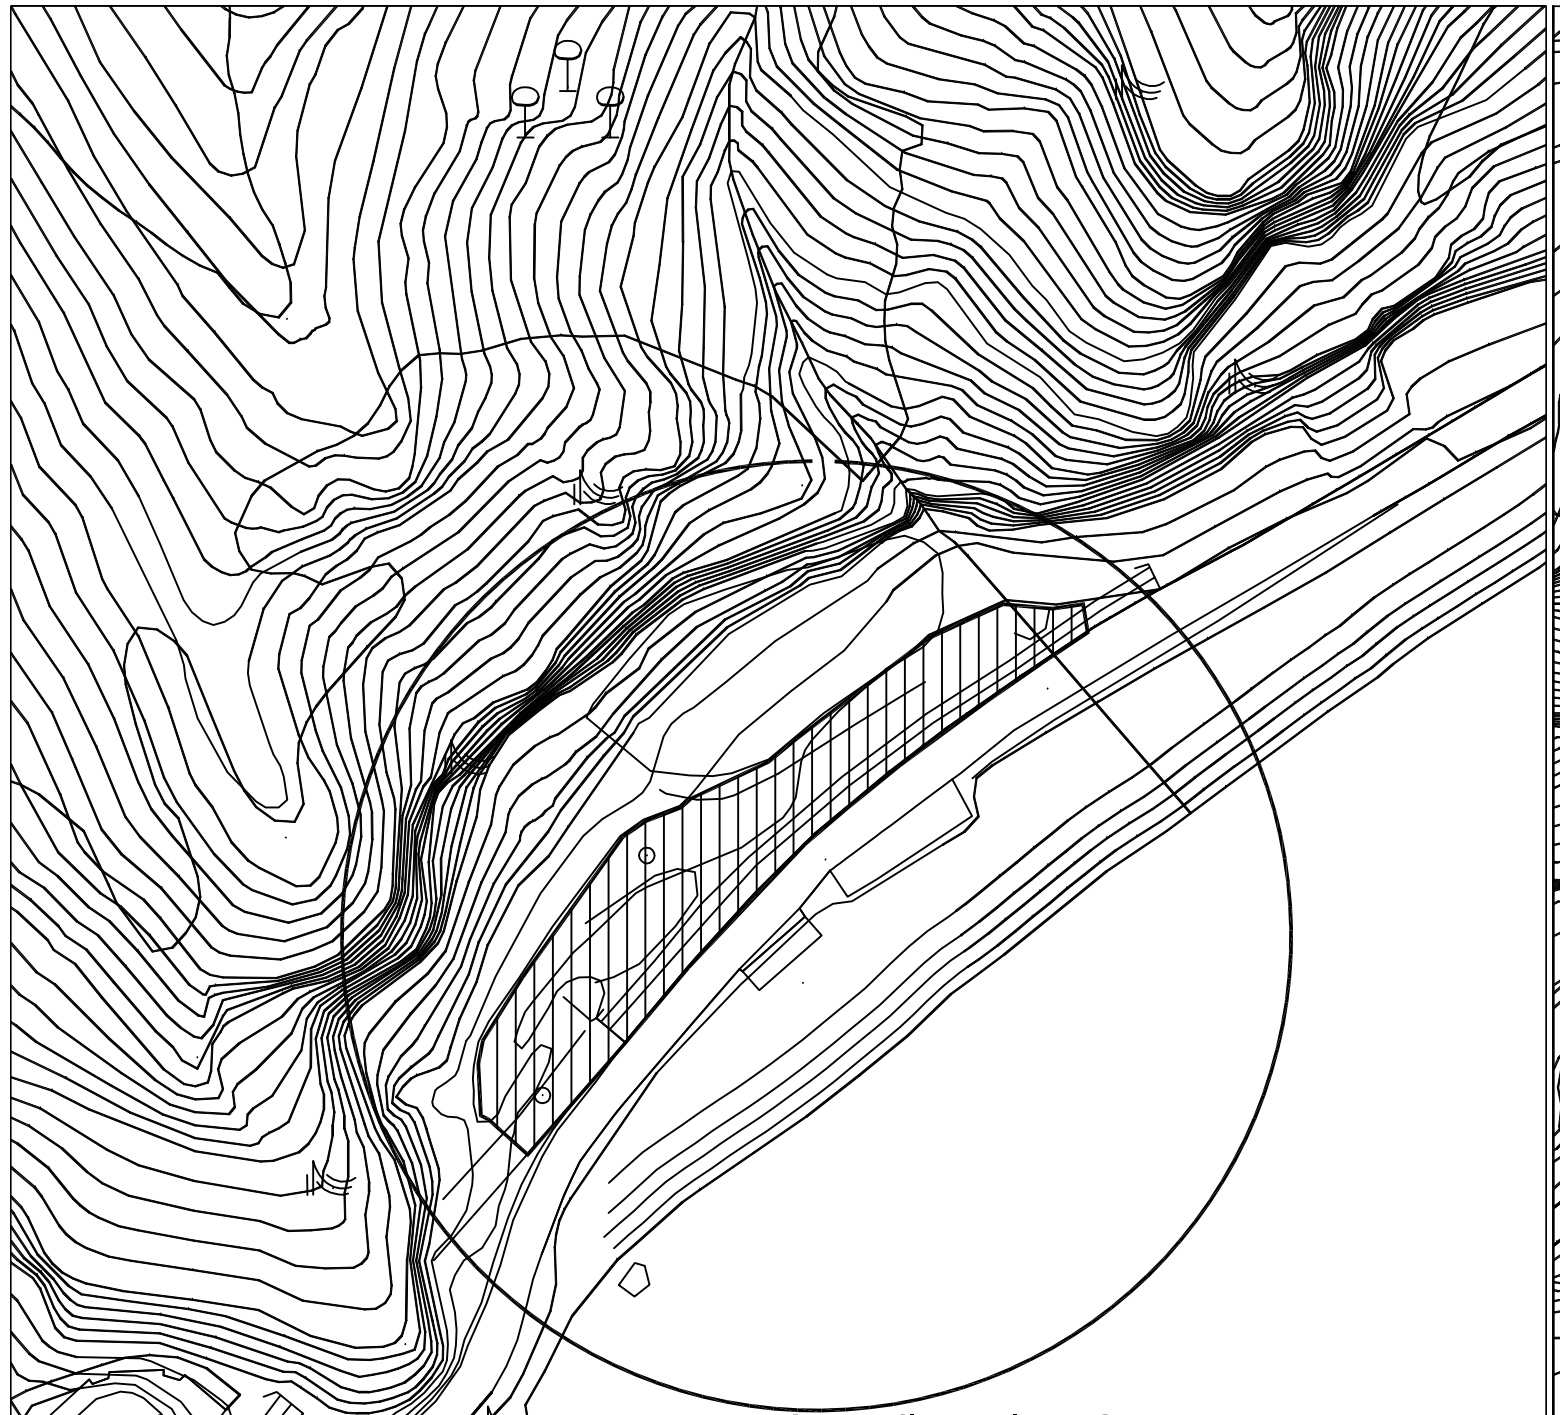

Area di cantiere 3
Malpasso
Baraccamenti e depositi

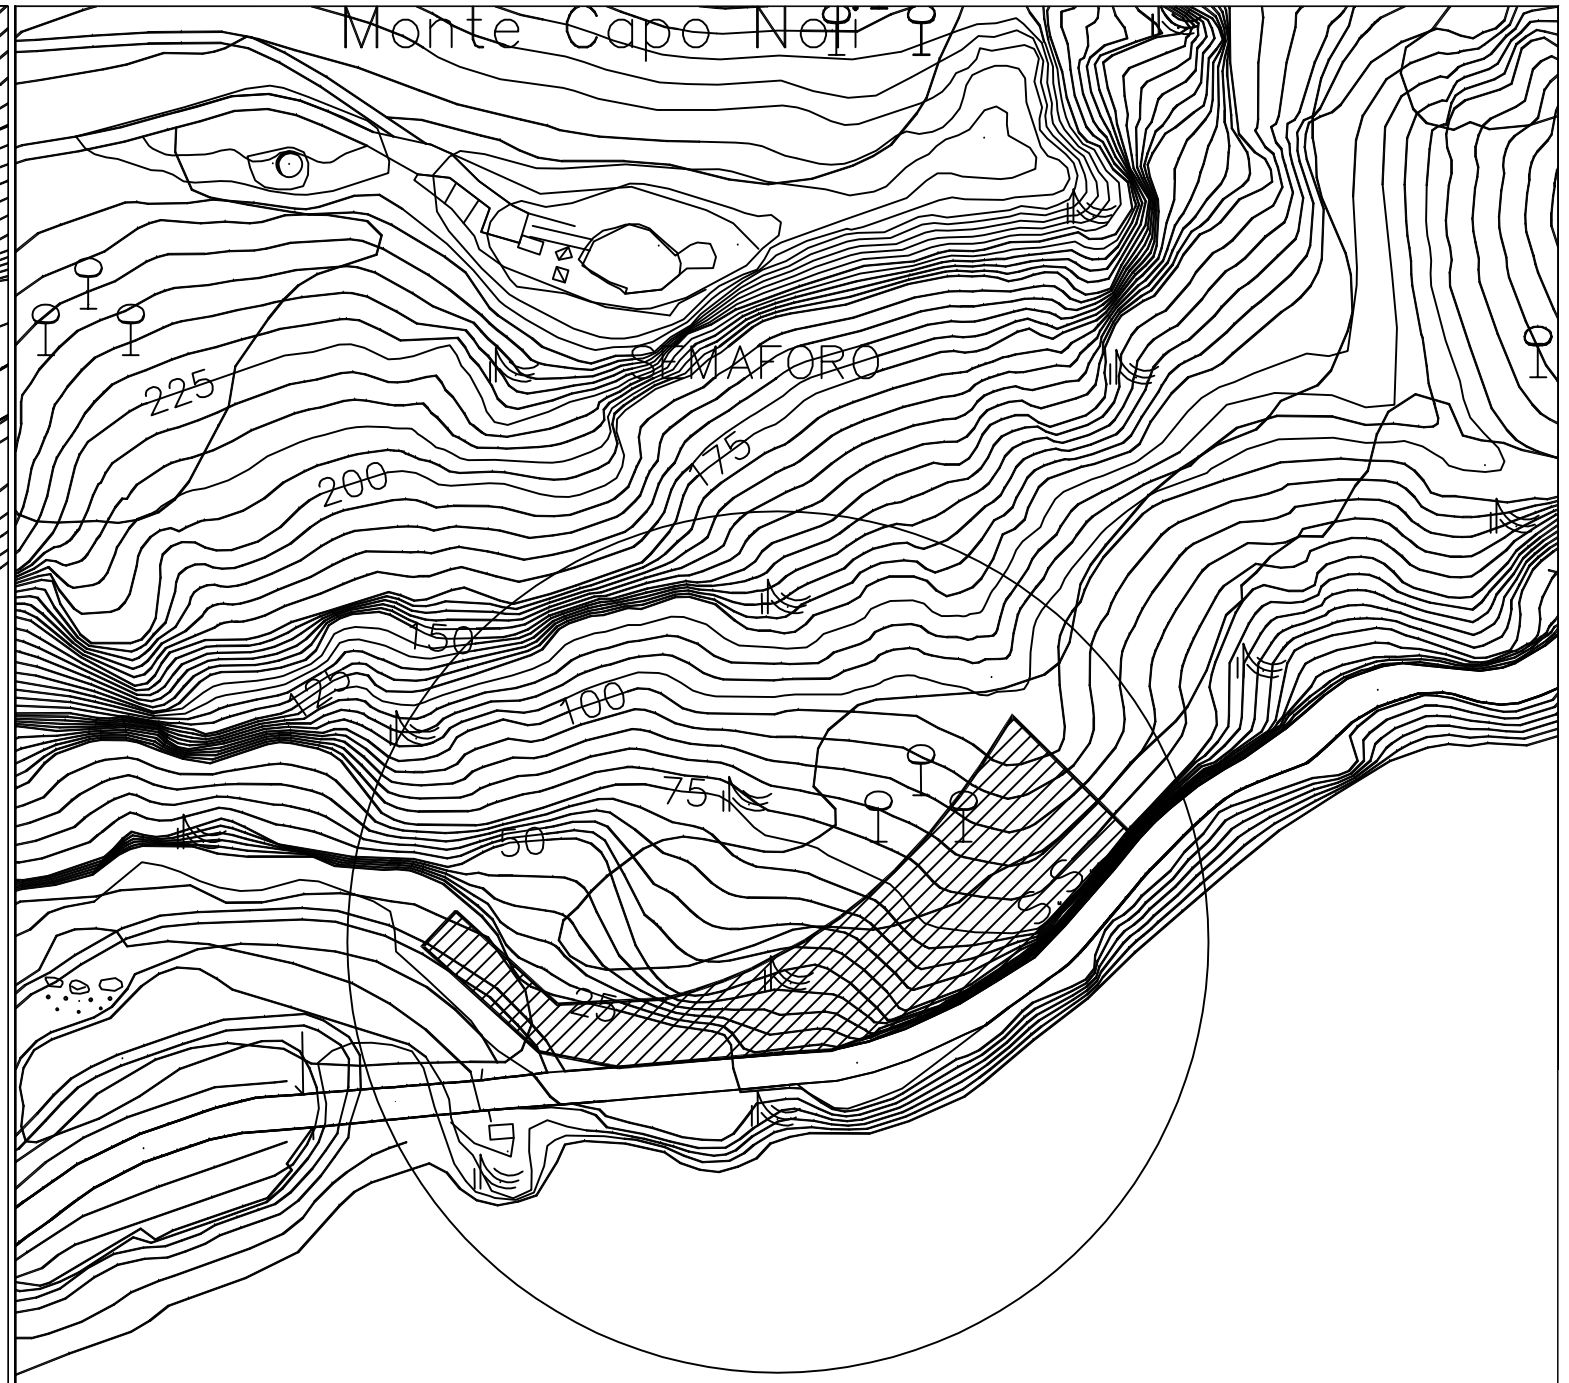

Area di cantiere 2
Imbocco Finale

ing. Davide Foppiano - Via delle Ortensie civ. 9, 16040 Leivi (Ge)
email:info@davidefoppiano.it tel: +39(0)185.304764 - mob.+39 3474221644 website: www.davdiefoppiano.it

AII.F.11
scala 1:2000

Variante di tracciato alla S.S.1 Aurelia Capo Noli
Studio di Impatto Ambientale

Planimetria di progetto
Area di cantiere 2,3