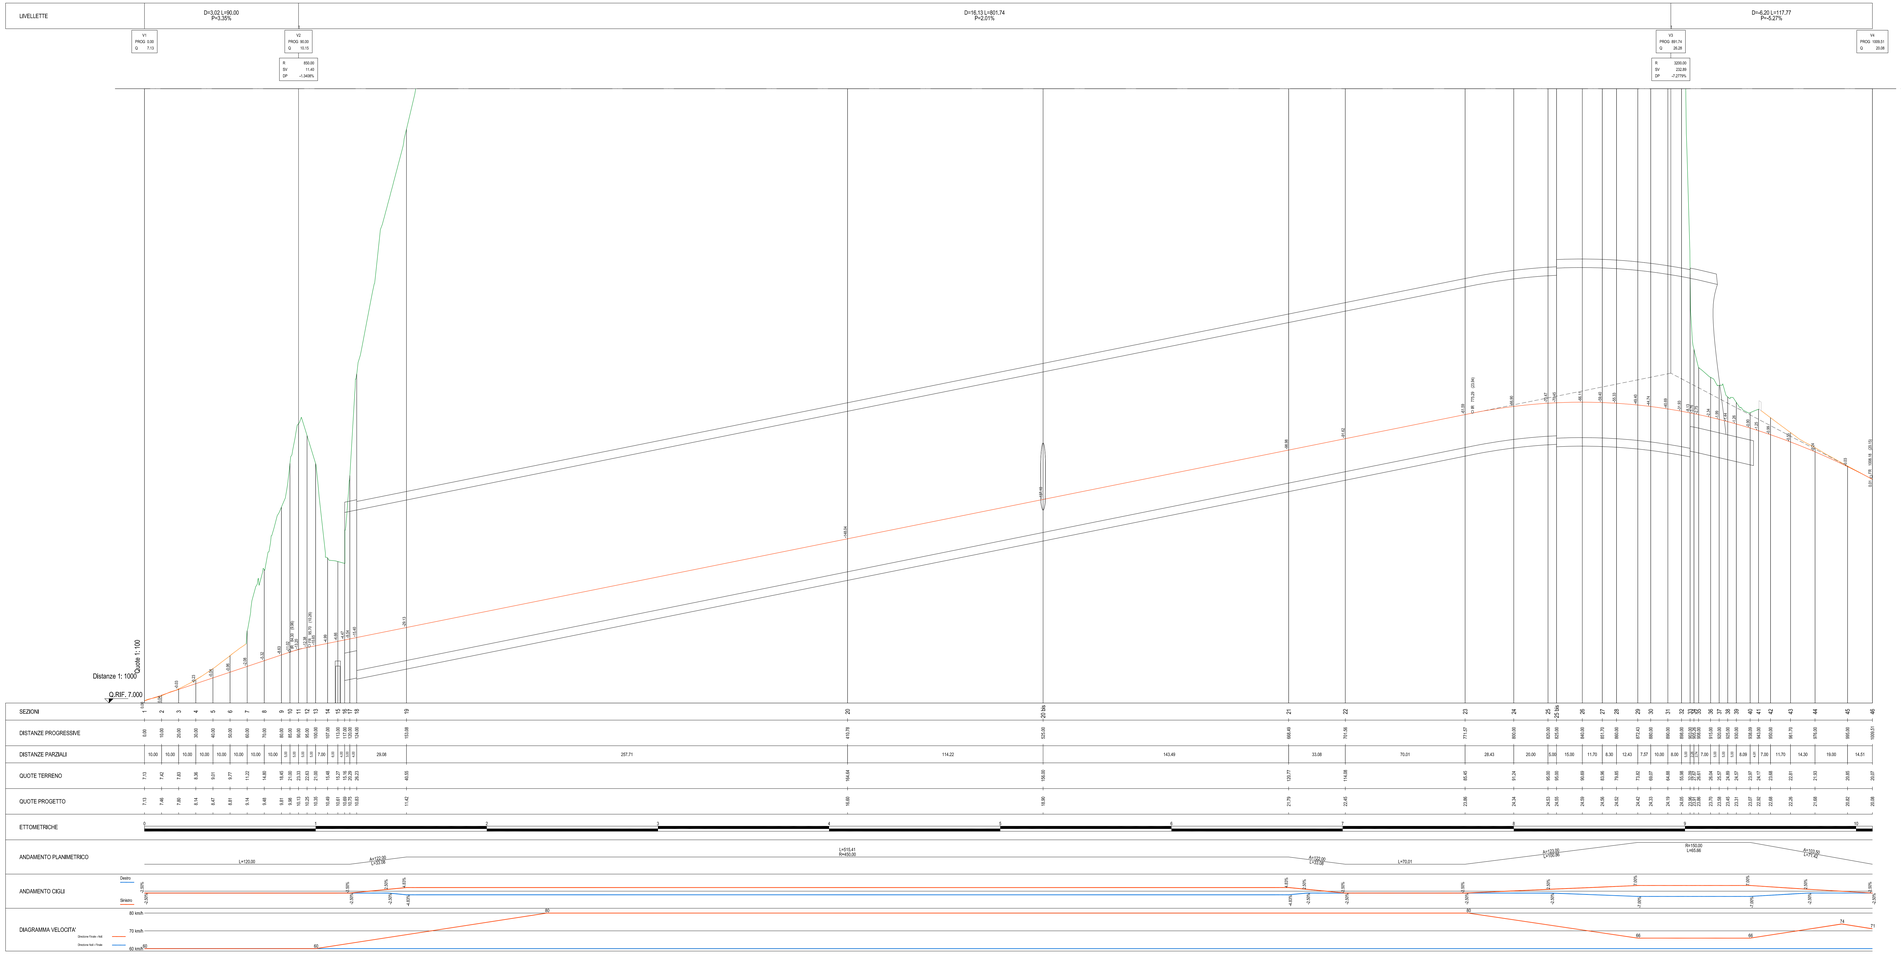


REVISIONE	DATA	DESCRIZIONE REVISIONE	REDATTO	CONTROLLATO	APPROVATO
REV.2	12/12/11	Per Emissione	IL	FB	SB

REGIONE LIGURIA
DIPARTIMENTO PROGRAMMI REGIONALI, PORTI, TRASPORTI, LAVORI PUBBLICI ED EDILIZIA
Settore Progetti Infrastrutture Viabilità Porti e Logistica

Anas SpA
Direzione Centrale Progettazione

InfrastruttureLiguria
SCAPIGLIATA

CONVENZIONE DEL 14 SETTEMBRE 2009 TRA REGIONE LIGURIA E INFRASTRUTTURE LIGURIA S.R.L. PER LA REALIZZAZIONE DI ATTIVITA' PER L'ATTUAZIONE DEL PROGRAMMA DI STUDI E PROGETTAZIONI INFRASTRUTTURALI STRATEGICHE

ATTIVITA'
VARIANTE DI TRACCIATO ALLA S.S. 1 AURELIA - CAPO NOLI

OGGETTO
STUDIO DI IMPATTO AMBIENTALE

TITOLO
ASSE PRINCIPALE - PROFILO LONGITUDINALE

TIMBRO E FIRMA

TAVOLA N.
6

REDATTO	CONTROLLATO	APPROVATO	DATA	SCALA	FORMATO	N.DOCUMENTO			REVISIONE
IL	FB	SB	12/12/11	1:1000/100	A1L	02A	AUT	AMB	T006	2

SPAZIO RISERVATO ALLA CODIFICA ANAS

CODICE PROGETTO			CODICE ELABORATO	RESPONSABILE DEL PROCEDIMENTO
PROGETTO	LIV. PROG.	N. PROG.		
SPGE	2	1151	T00PS00TRAL01	Ing. Nicola Dinello

E' VIETATA A NORMA DI LEGGE LA RIPRODUZIONE, ANCHE PARZIALE, NON AUTORIZZATA DEL PRESENTE DISEGNO