
Atmosfera: dotazione di impianti con sistema di abbattimento polveri

Rumore: pannelli fonoassorbenti h 3 m lungo il lato monte (lunghezza 120 m), vedi tipologico

Paesaggio: barriere

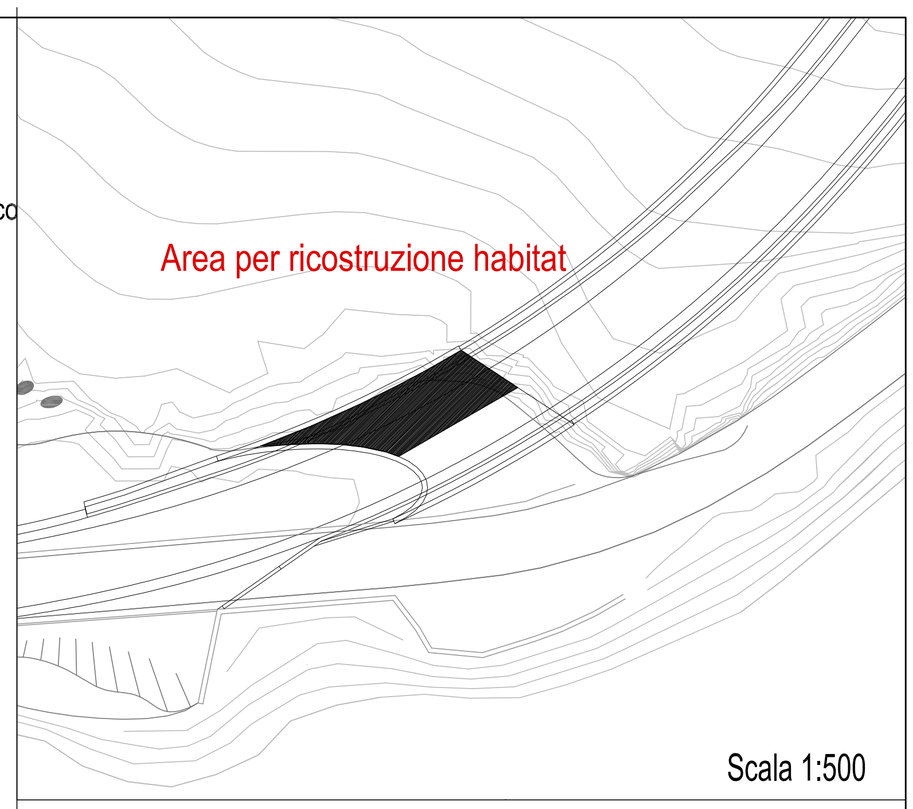

Noli

Punta del Vescovado

Imbocco Noli

Atmosfera: impianti mobili bagnatura del fronte di scavo o nebulizzazione

Idrico: realizzazione di fossi di guardia provvisori e l'incanalazione provvisoria del rio

Rumore: evitare contemporaneità mezzi più rumorosi

Paesaggio:

- utilizzo della pietra;
- realizzazione di ampie vasche nel muro di contenimento per la messa a dimora di vegetazione (bouganvillea, agavi, ginestra, capperi,ecc.);
- composizione articolata del muro con frammentazione geometrica della superficie;
- parcheggio con vegetazione arbustiva;
- raccordo dell'area a parcheggio con il sedime stradale tramite scarpata inerbita.

Capo Noli

nale Ligure

Malpasso

imbocco Finale

Atmosfera: impianti mobili bagnatura del fronte di scavo o nebulizzazione

Rumore: evitare contemporaneità mezzi più rumorosi

Flora: area per ricostruzione habitat mq 120 circa (vedi dettaglio)

Area di cantiere 3

Paesaggio: manufatti di cantiere in ordine e omogenei

Baia dei Saraceni

Scala 1:5000

REVISIONE	DATA	DESCRIZIONE REVISIONE	REDATTO	CONTROLLATO	APPROVATO
REV.2	12/12/11	Per Emissione	IL	FB	SB
REV.3	20/07/12	Per Emissione	IL	FB	SB

REGIONE LIGURIA

DIPARTIMENTO PROGRAMMI REGIONALI, PORTI, TRASPORTI, LAVORI PUBBLICI ED EDILIZIA

Settore Progetti Infrastrutture Viabilità Porti e Logistica

Anas SpA

Direzione Centrale Progettazione

InfrastruttureLiguria GRUPPO FILSE

CONVENZIONE DEL 14 SETTEMBRE 2009 TRA REGIONE LIGURIA E INFRASTRUTTURE LIGURIA S.R.L. PER LA REALIZZAZIONE DI ATTIVITA' PER L'ATTUAZIONE DEL PROGRAMMA DI STUDI E PROGETTAZIONI INFRASTRUTTURALI STRATEGICHE

ATTIVITA'

VARIANTE DI TRACCIATO ALLA S.S. 1 AURELIA - CAPO NOLI

OGGETTO

STUDIO DI IMPATTO AMBIENTALE

TITOLO

OPERE DI MITIGAZIONE

TIMBRO E FIRMA

TAVOLA N.

20

REDATTO	CONTROLLATO	APPROVATO	DATA	SCALA	FORMATO	N.DOCUMENTO				REVISIONE
IL	FB	SB	20/07/12	varie	A1	02A	AUT	AMB	T020	3

SPAZIO RISERVATO ALLA CODIFICA ANAS

CODICE PROGETTO			CODICE ELABORATO	RESPONSABILE DEL PROCEDIMENTO
PROGETTO	LIV. PROG.	N. PROG.		
DPGE05	D	1101	T00IA12AMBCT06	*Ing. Nicola Dinnella*

E' VIETATA A NORMA DI LEGGE LA RIPRODUZIONE, ANCHE PARZIALE, NON AUTORIZZATA DEL PRESENTE DISEGNO