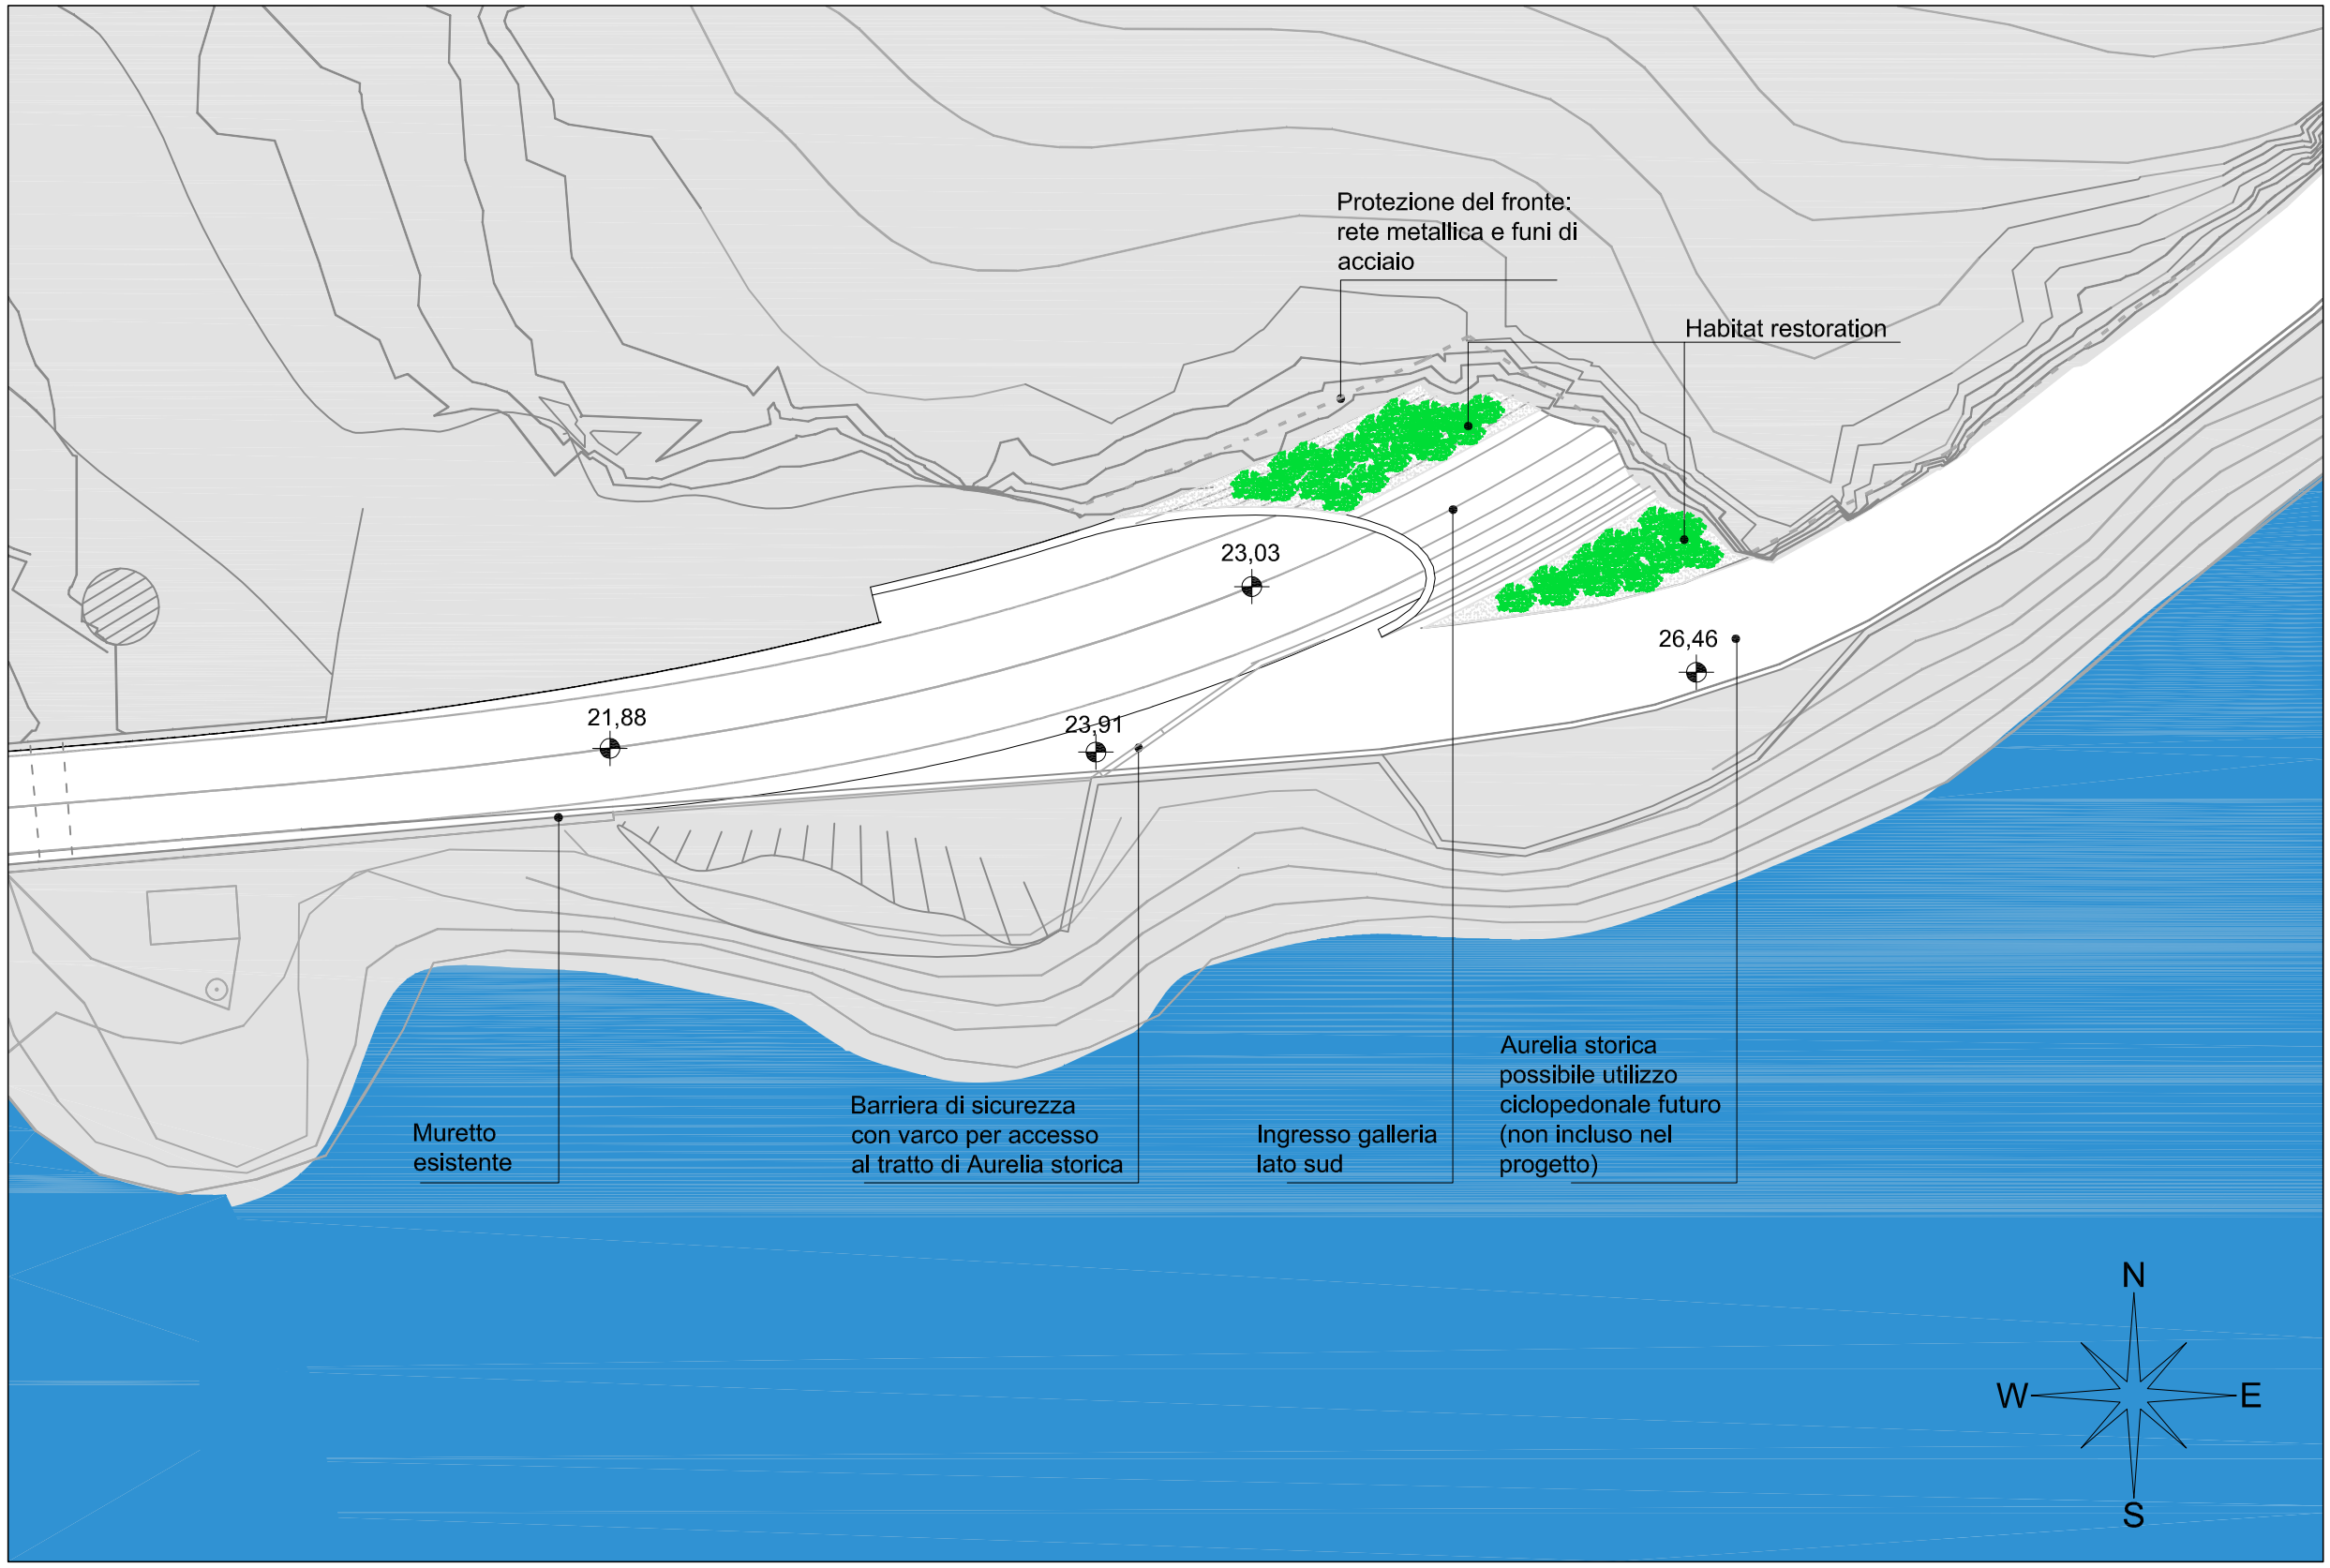


scala1:500

ALLEGATO 20 - REV.2
PROGETTO ARCHITETTONICO
E PAESAGGISTICO:
PLANIMETRIA IMBOCCO
GALLERIA LATO SUD