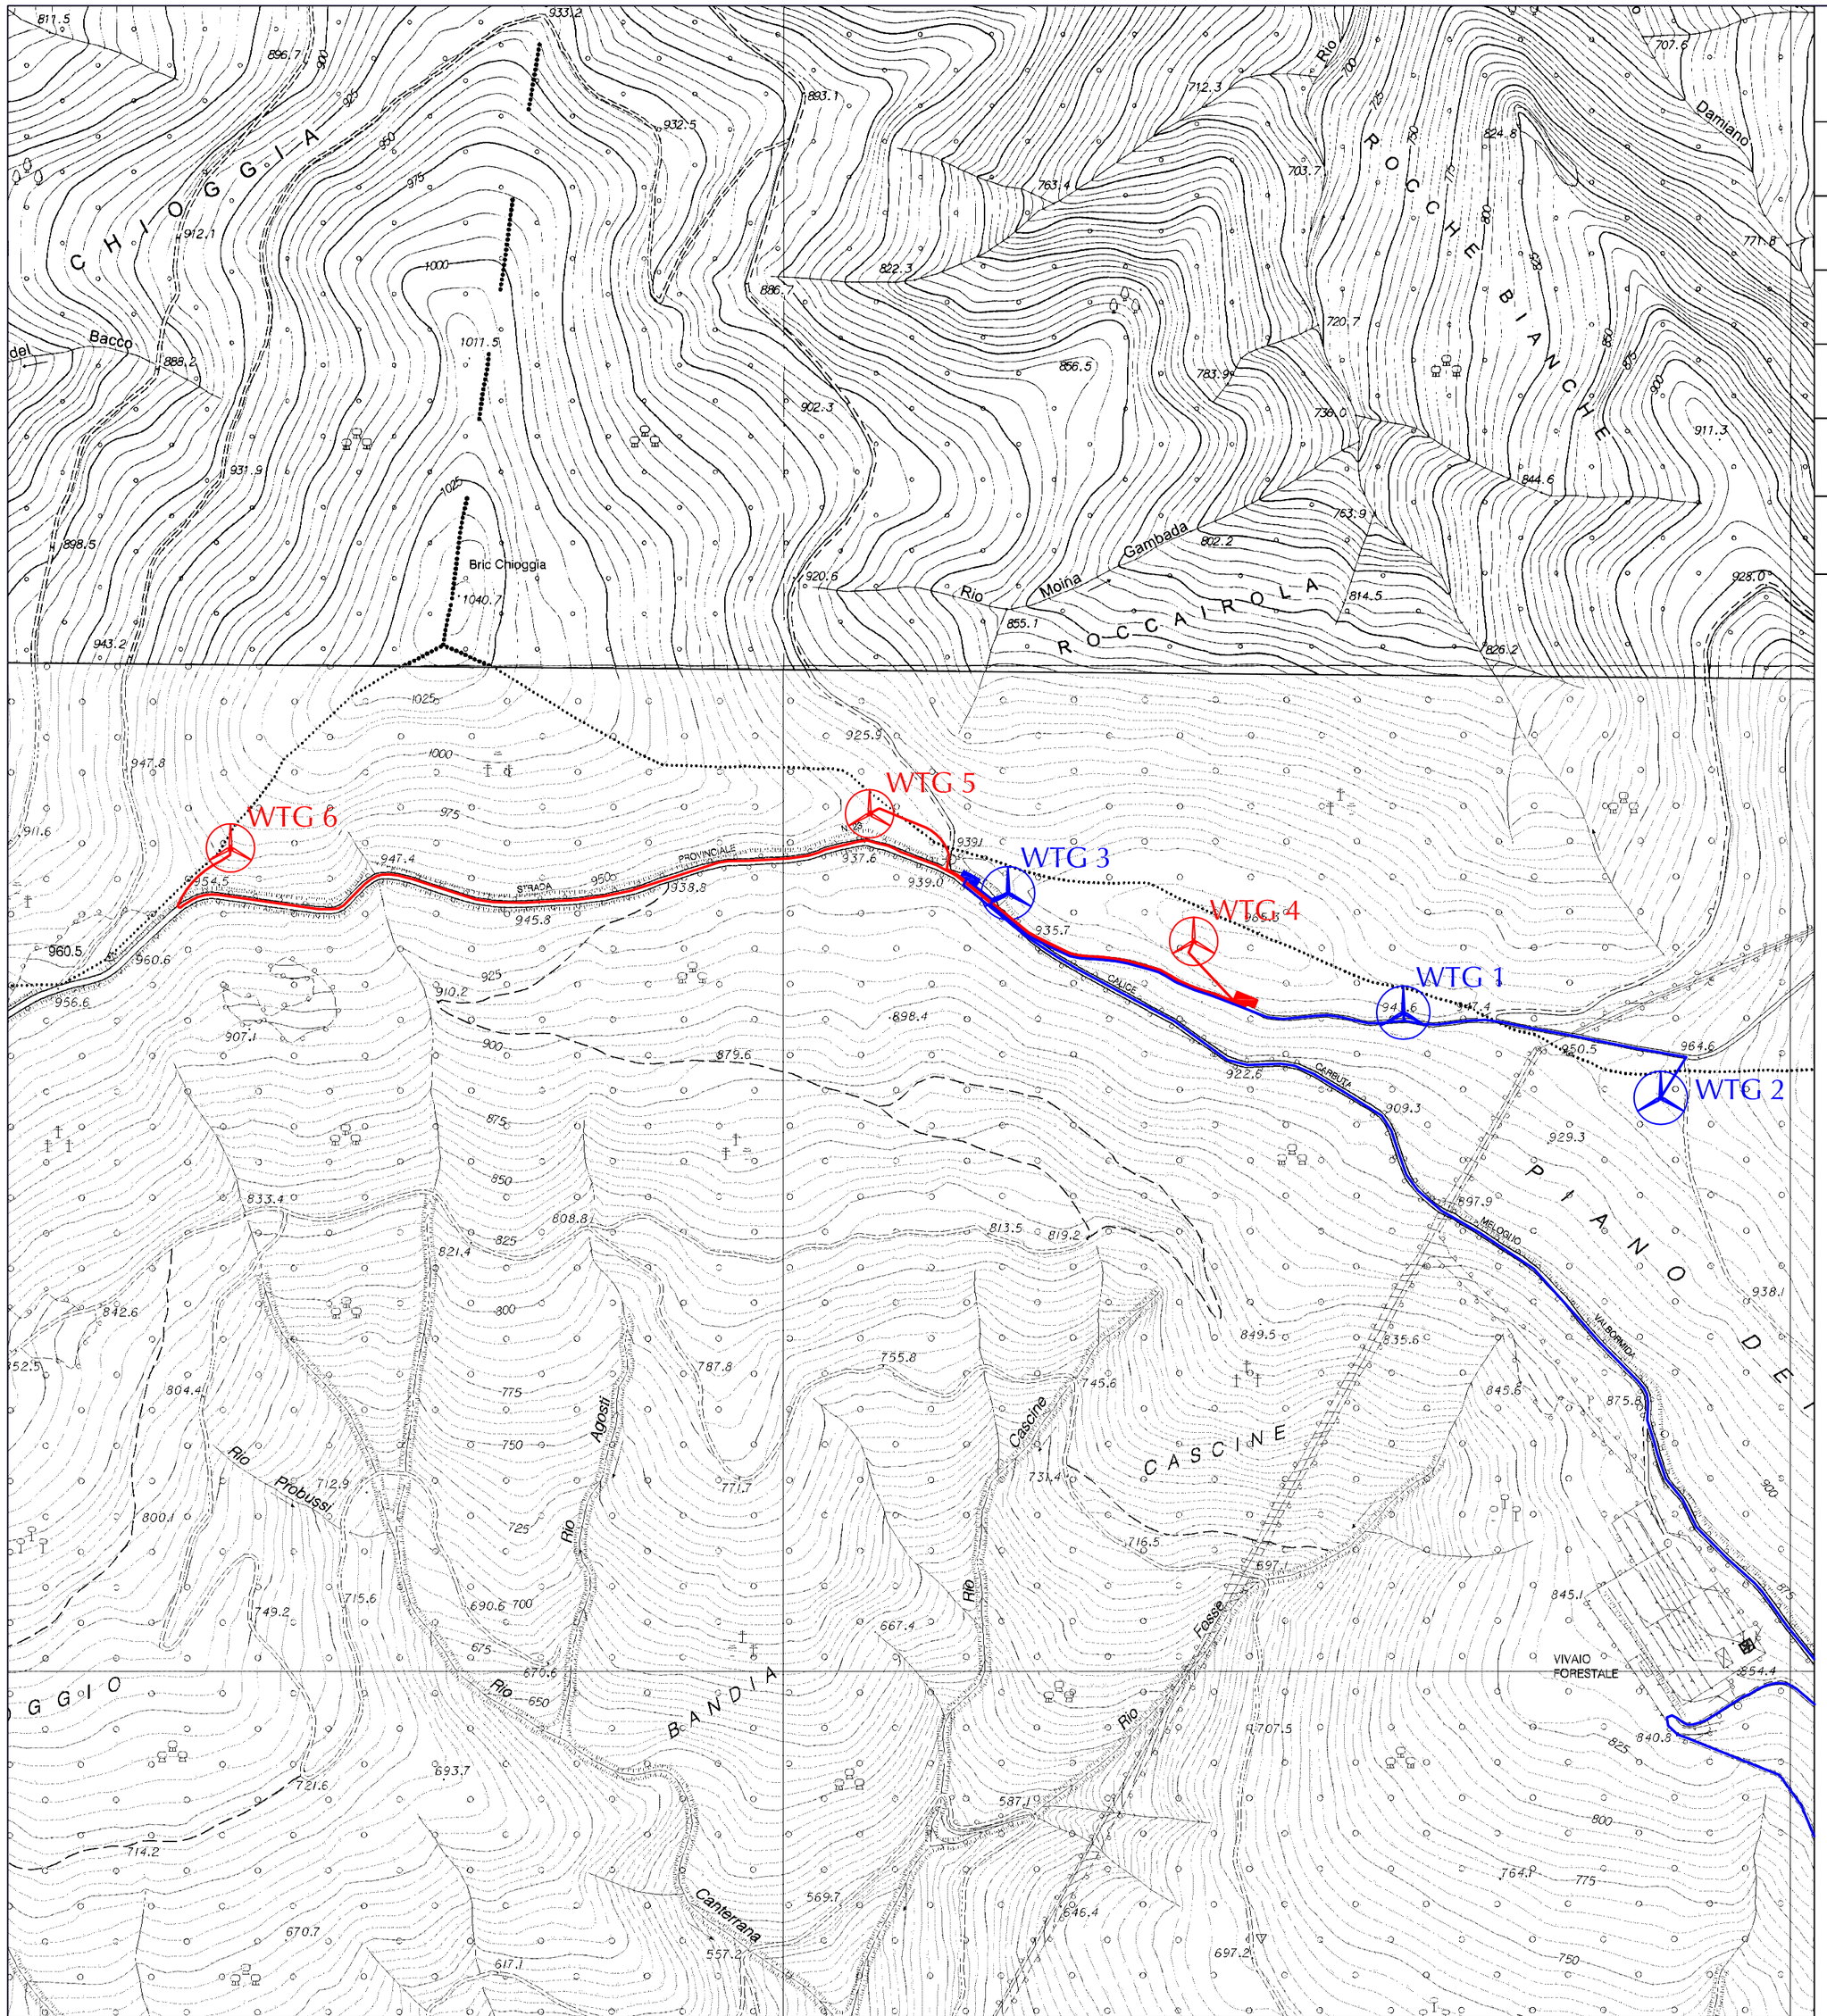


Legenda

	Aerogeneratore Parco Eolico di Rialto II (in progetto)
	Aerogeneratore Parco Eolico di Rialto (esistente)
	Cavidotto esistente
	Cavidotto in progetto
	Cabina Elettrica Pian dei Corsi (esistente)
	Cabina Elettrica di consegna in progetto

Regione Liguria

Provincia di Savona

Comune di Rialto

semia green

Oggetto:

Parco Eolico di Rialto II

Località Pian dei Corsi

Commessa: EE040

Committente:

SEMIA GREEN srl

Progettista Incaricato:

Ing. Davide Aprile

Analisi e Relazione Paesaggistica:

Arch. Flavia Bianchi

N.Disegno:

LO.E106

Titolo:

Relazione Paesaggistica: **Tavola 7**

Aerogeneratori e Cavidotti esistenti ed in progetto nel sito di intervento

Tavola N:	Modifica N:
03	03
Scala:	Formato:
1:5.000	A1
Data:	Disegnatore:
31/01/14	G.M.

Note: Scala originaria della CTR 1:5000

Rev.	Data	Disegnat.	Descrizione	Approv.
03	31/01/14	G.M.	Adattamento per Relazione Paesaggistica	
02	28/06/13	El.M.	Variazione della posizione della cabina elettrica di consegna	
01	19/06/12	D.A.	Variazione della posizione degli aerogeneratori WTG05 e WTG06	
00	30/11/11	Da.A.	Emissione per approvazione	

Documento di proprietà esclusiva della SEMIA GREEN S.r.l.
E' vietata la sua riproduzione, anche parziale, e la consegna a terzi senza preventiva autorizzazione scritta (artt. 621, 622 e 623 codice penale, 2105, 2598 codice civile., artt. 98 e 99 D.lvo 10.2.2005 n. 30)