

Particolare (A)

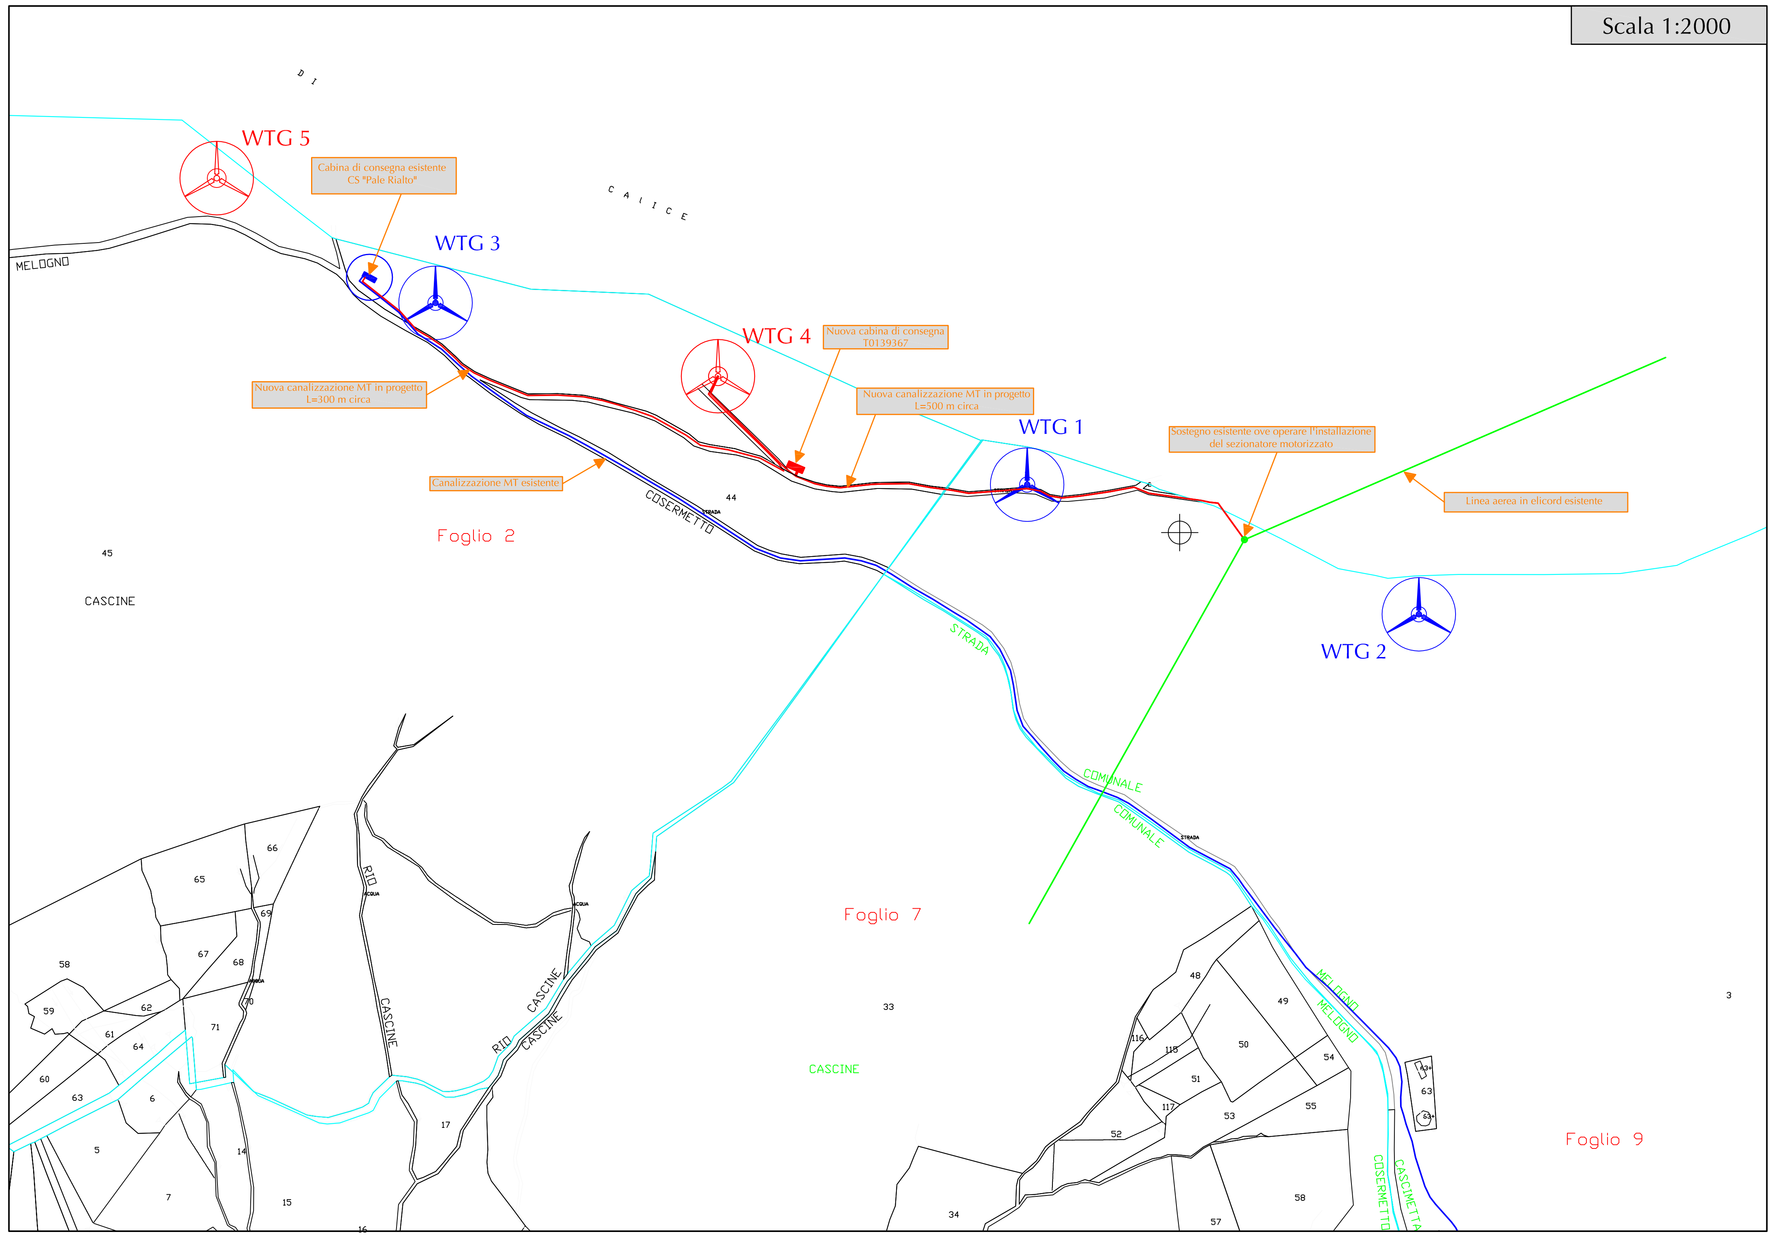

Fogli 2, 7 e 9
Comune di Rialto (SV)


Particolare (B)

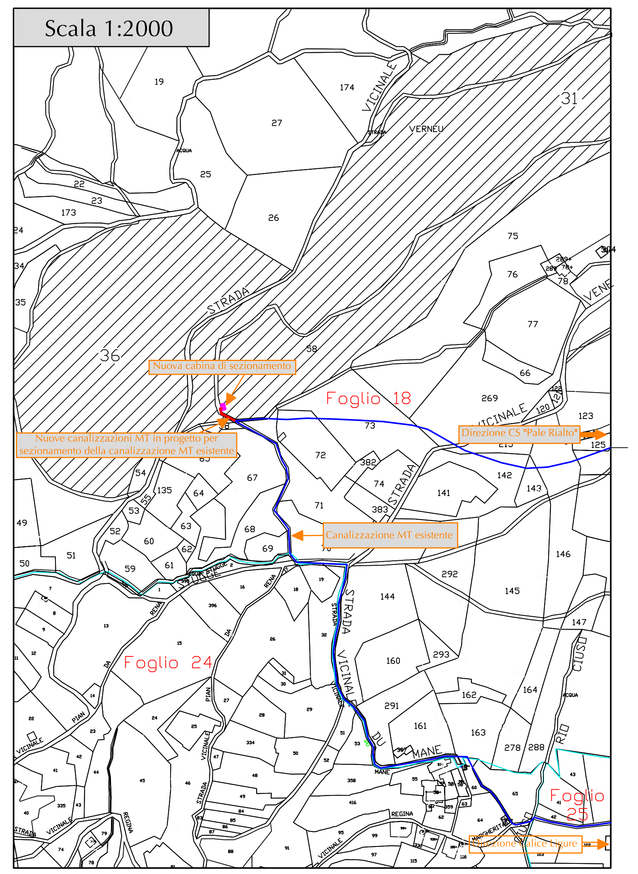

Fogli 18, 24 e 25
Comune di Rialto (SV)


Legenda	
	Aerogeneratore Parco Eolico di Rialto II (in progetto)
	Aerogeneratore Parco Eolico di Rialto (esistente)
	Cavidotto esistente
	Elettrodotto Aereo Elicord (esistente)
	Cavidotto in progetto
	Cavidotto in progetto da realizzare in conduit
	Cabina Elettrica Pian dei Corsi (esistente)
	Cabina Elettrica di consegna in progetto
	Cabina Elettrica di Sezionamento in progetto
	Confine Foglio Catastale

Particolare (C)

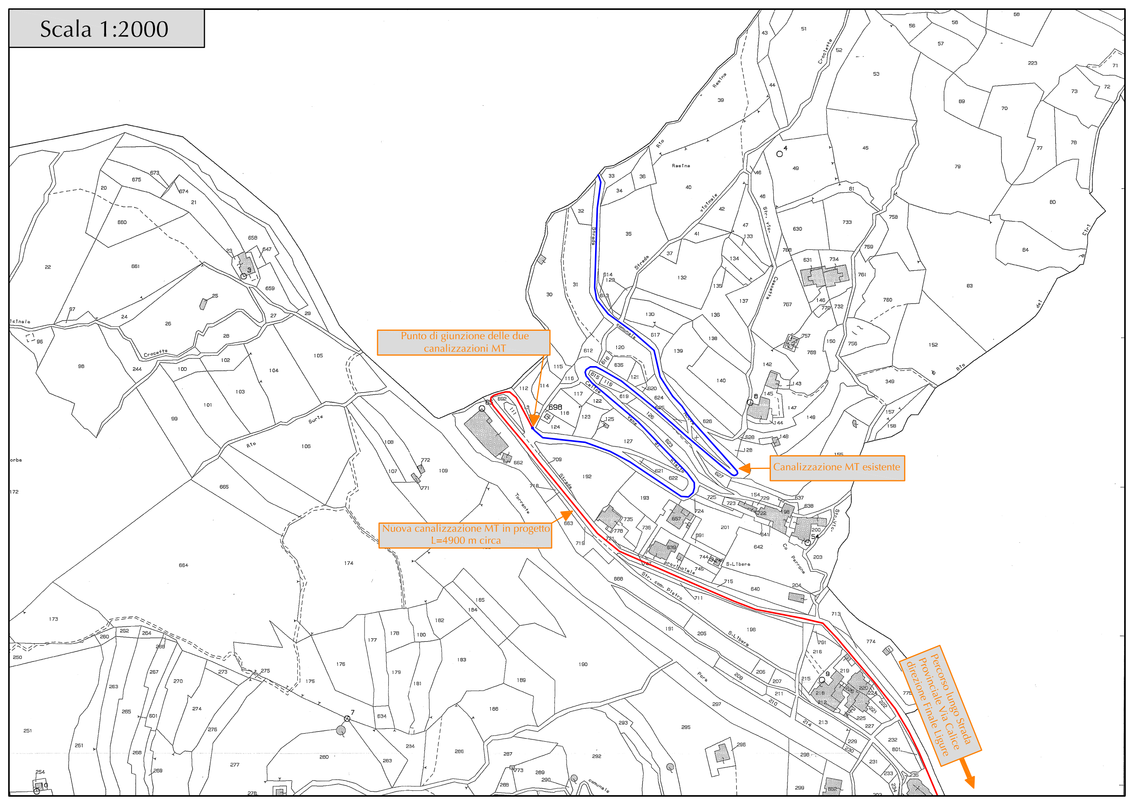

Foglio 19
Comune di Calice Ligure (SV)

Particolare (D)

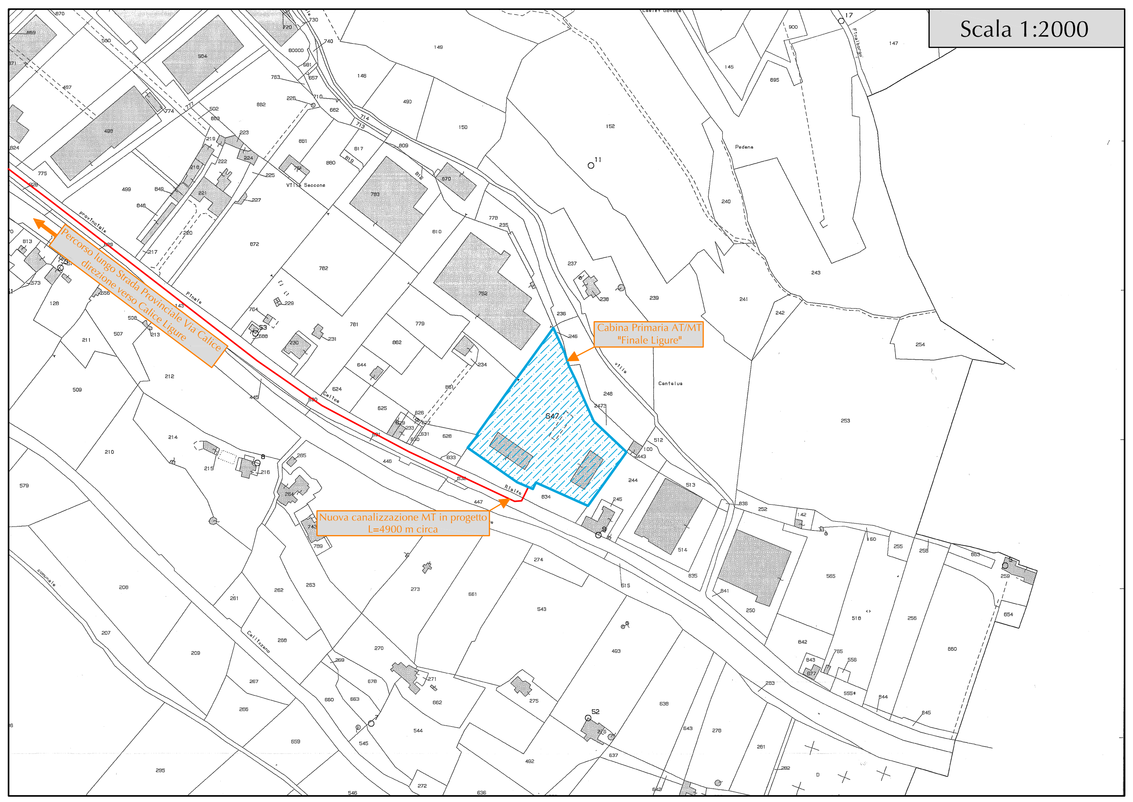

Foglio 36
Comune di Finale Ligure (SV)

Regione Liguria
Provincia di Savona
Comune di Rialto

semia green

Oggetto:
Parco Eolico di Rialto II
Località Pian dei Corsi
Commessa: EE040

Committente:
SEMIA GREEN srl

Progettista Incaricato:
Ing. Davide Aprile

Analisi e Relazione Paesaggistica:
Arch. Flavia Bianchi

N.Disegno:
LO.E106

Titolo:
Relazione Paesaggistica: **Tavola 9**
Il Cavidotto ed altri manufatti
- Particolari -

Tavola N:	Modifica N:
02	03
Scala: 1:5.000	Formato: A1
Data: 31/01/14	Disegnatore: G.M.

Note:
Estratti di mappe catastali in scala 1:2000

Rev.	Data	Disegnat.	Descrizione	Approv.
03	31/01/14	G.M.	Adattamento per Relazione Paesaggistica	
02	28/06/13	EI.M.	Variazione della posizione della cabina elettrica di consegna	
01	19/06/12	D.A.	Variazione della posizione degli aerogeneratori WTG05 e WTG06	
00	25/11/11	F.M.	Emissione	

Documento di proprietà esclusiva della SEMIA GREEN S.r.l.
E' vietata la sua riproduzione, anche parziale, e la consegna a terzi senza preventiva autorizzazione scritta
(artt. 621, 622 e 623 codice penale, 2105, 2598 codice civile., artt. 98 e 99 D.lvo 10.2.2005 n. 30)