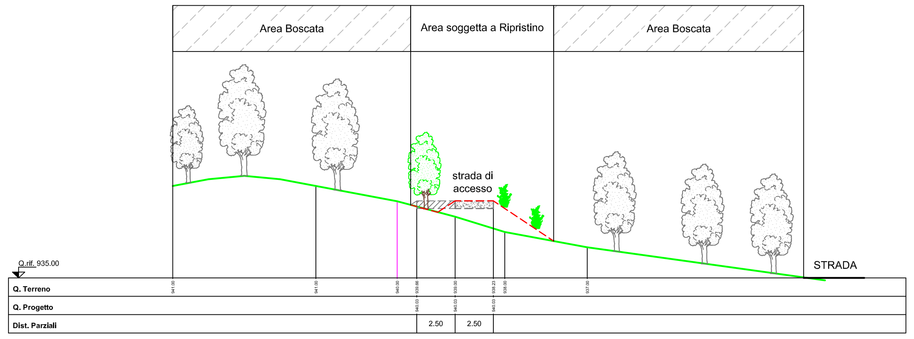
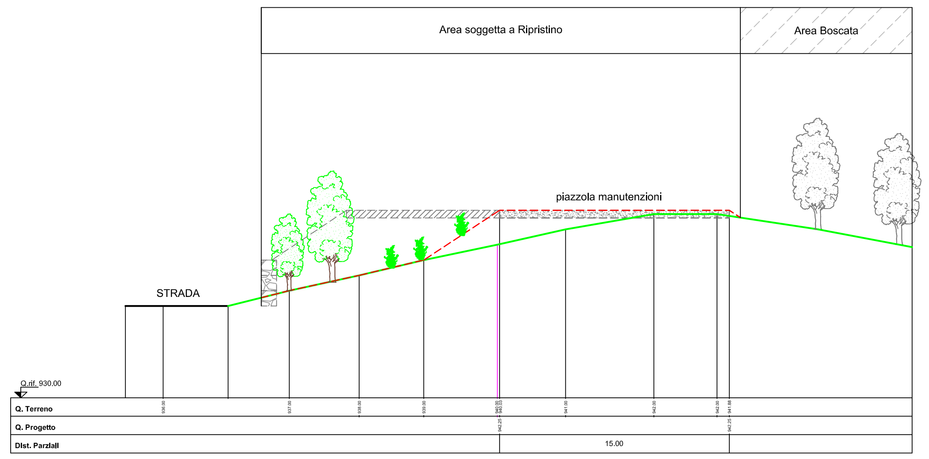
## SEZ. 5



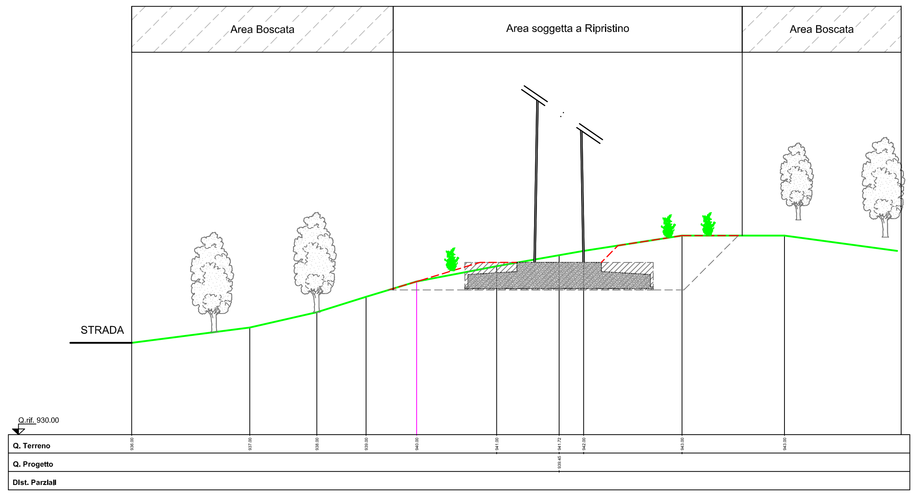

Scala 1:200

## SEZ. B



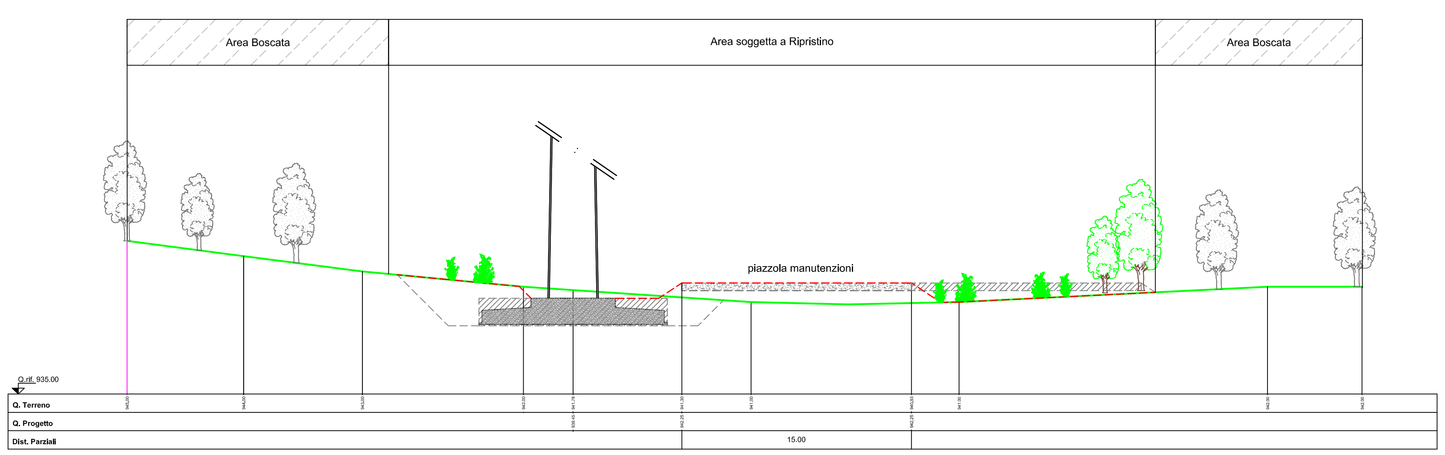

Scala 1:200

## SEZ. D

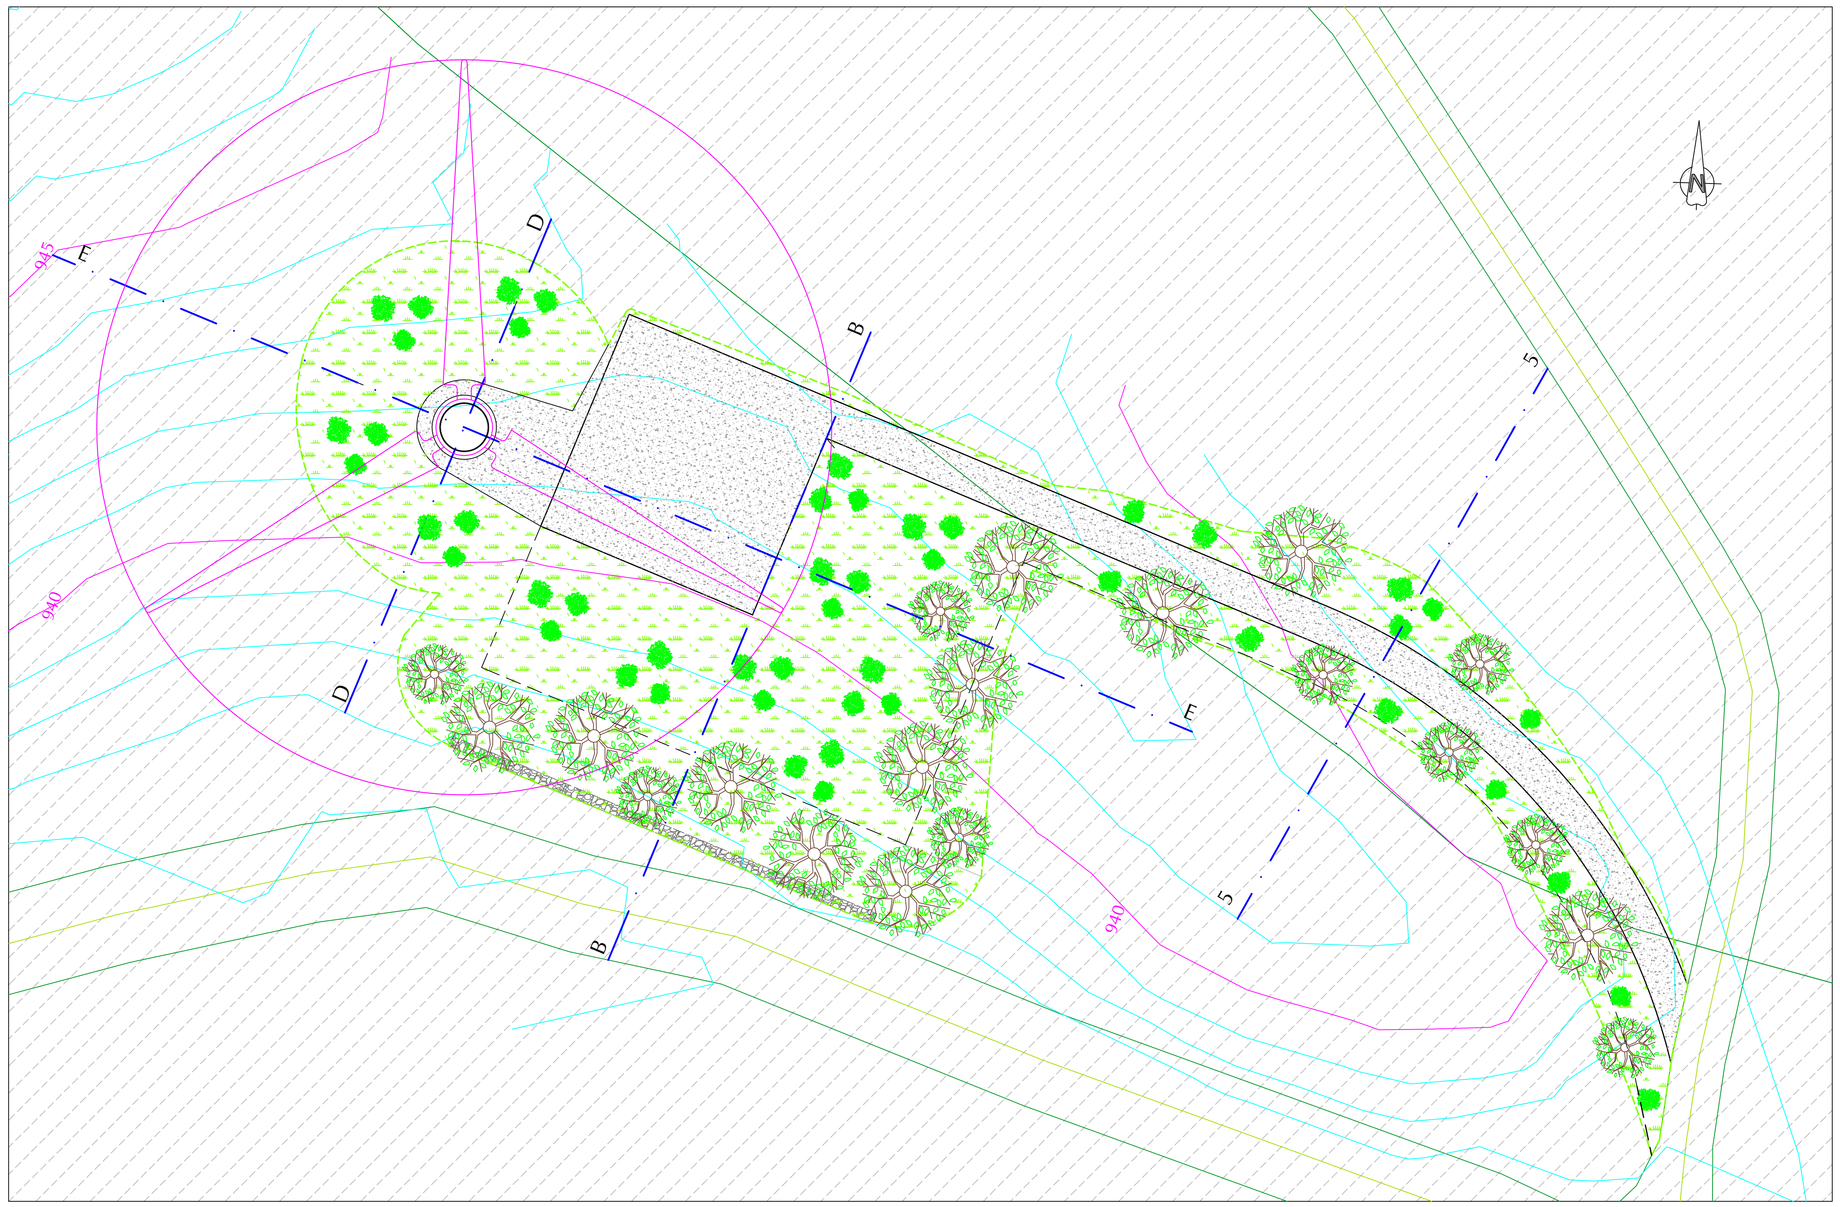



Scala 1:200

## SEZ. E




Scala 1:200




## LEGENDA

| | |
|---|---|
| Essenze arboree di nuova piantumazione (simbologia) | Area spazzata dall'aerogeneratore |
| Essenze arboree originarie (simbologia) - Area non interessata dagli interventi | Area non interessata dagli inteventi La vegetazione presente rimarrà invariata |
| Essenze arbustive di nuova piantumazione (simbologia) | Perimetro area interessata dagli interventi |
| Massicciata rimossa dopo la fase di cantiere | Area rimboschita con essenze arboree (simbologia) |
| Terreno allo Stato Attuale | Area rimboschita con essenze arbustive (simbologia) |
| Fase di cantiere | Area rinverdita |
| Terreno dopo la fase di ripristino | Area ricoperta in pietrisco |
| | Curve di livello principali (5m) |
| | Curve di livello secondarie (1m) |

*Regione Liguria*
Provincia di Savona
Comune di Rialto

semia green

Oggetto:
Parco Eolico di Rialto II
Località Pian dei Corsi
Commessa: EE040

Committente:
SEMIA GREEN srl

Progettista Incaricato:
Dott. Ing. Davide Aprile

Analisi e Relazione Paesaggistica:
Arch. Flavia Bianchi

N.Disegno:
*MT.C110*

Titolo:
Relazione Paesaggistica: **Tavola 10B**
Planimetria e Sezioni - Piste e Piazzole WTG 05
Stato Attuale - Fase di Cantiere - Sistemazione Finale

| Tavola N: | Modifica N: |
|---|---|
| 13 | 01 |
| Scala: 1:200 | Formato: A0 |
| Data: 31/01/14 | Disegnatore: G.M. |

Note:

| Rev. | Data | Disegnat. | Descrizione | Approv. |
|---|---|---|---|---|
| 01 | 31/01/14 | G.M. | Adattamento per Relazione Paesaggistica | |
| 00 | 05/07/12 | G.G. | Emissione | |

*Documento di proprietà esclusiva della SEMIA GREEN S.r.l.*
*E' vietata la sua riproduzione, anche parziale, e la consegna a terzi senza preventiva autorizzazione scritta (artt. 621, 622 e 623 codice penale, 2105, 2598 codice civile, artt. 98 e 99 D.lvo 10.2.2005 n. 30)*