

SEZ. 6

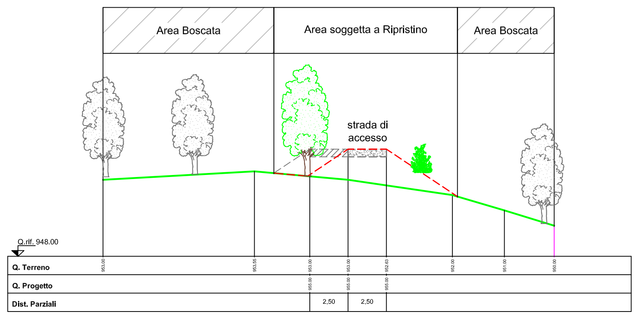


Scala 1:200

SEZ. D

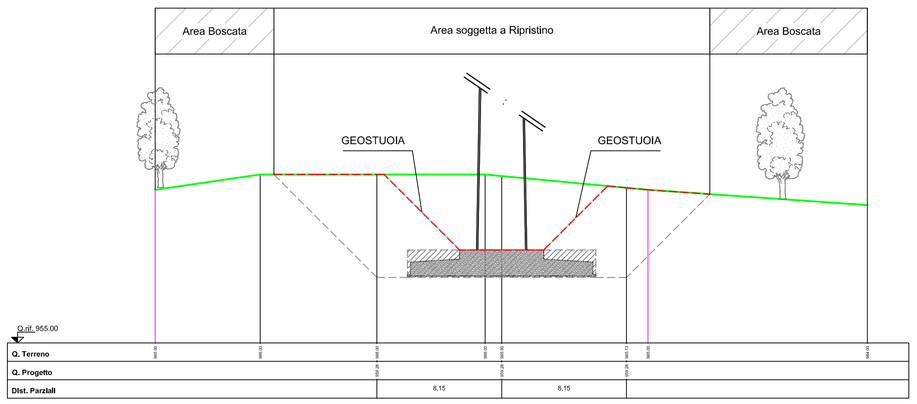


Scala 1:200

SEZ. B1

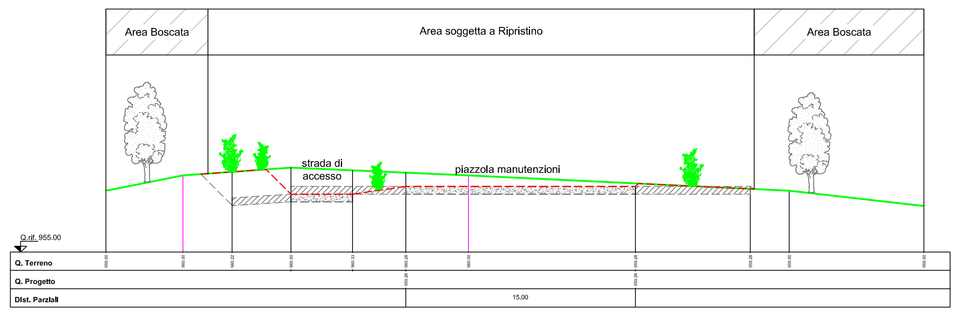

Scala 1:200

SEZ. B

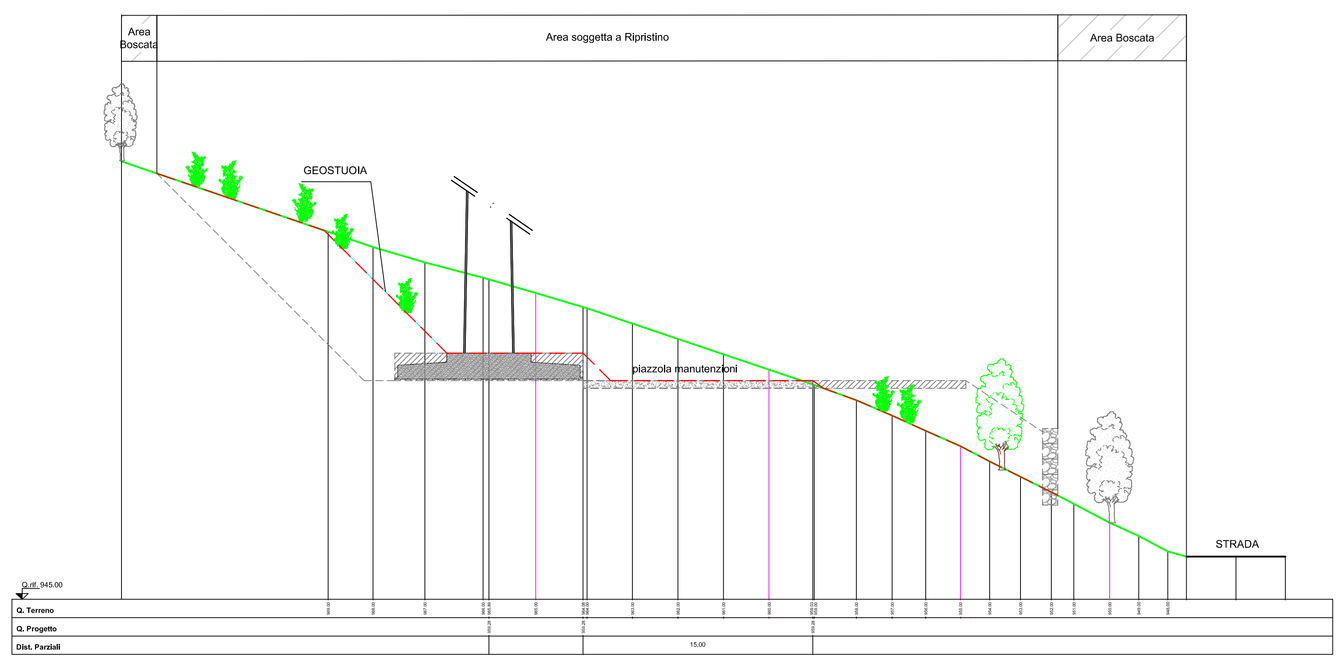

Scala 1:200



LEGENDA

Essenze arboree di nuova piantumazione (simbologia)	Area non interessata dagli inteventi La vegetazione presente rimarrà invariata
Essenze arboree originarie (simbologia) - Area non interessata dagli interventi	Perimetro area interessata dagli interventi
Essenze arbustive di nuova piantumazione (simbologia)	Area rimboschita con essenze arboree (simbologia)
Terreno allo Stato Attuale	Area rimboschita con essenze arbustive (simbologia)
Fase di cantiere	Area rinverdita
Terreno dopo la fase di ripristino	Area ricoperta in pietrisco
Massicciata rimossa dopo la fase di cantiere	Area protetta con GEOSTUOIA
	Curve di livello principali (5m)
	Curve di livello secondarie (1m)

Regione Liguria
Provincia di Savona
Comune di Rialto

semia green

Oggetto:
Parco Eolico di Rialto II
Località Pian dei Corsi
Commessa: EE040

Committente:
SEMIA GREEN srl

Progettista Incaricato:
Dott. Ing. Davide Aprile

Analisi e Relazione Paesaggistica:
Arch. Flavia Bianchi

N.Disegno:
MT.C110

Titolo:
Relazione Paesaggistica: **Tavola 10C**
Planimetria e Sezioni - Piste e Piazzole WTG 06
Stato Attuale - Fase di Cantiere - Sistemazione Finale

Tavola N:	Modifica N:
15	01
Scala: 1:200	Formato: A0
Data: 31/01/14	Disegnatore: G.M.

Note:

Rev.	Data	Disegnat.	Descrizione	Approv.
01	31/01/14	G.M.	Adattamento per Relazione Paesaggistica	
00	05/07/12	G.G.	Emissione	

Documento di proprietà esclusiva della SEMIA GREEN S.r.l.
E' vietata la sua riproduzione, anche parziale, e la consegna a terzi senza preventiva autorizzazione scritta
(artt. 621, 622 e 623 codice penale, 2105, 2598 codice civile, artt. 98 e 99 D.lvo 10.2.2005 n. 30)