
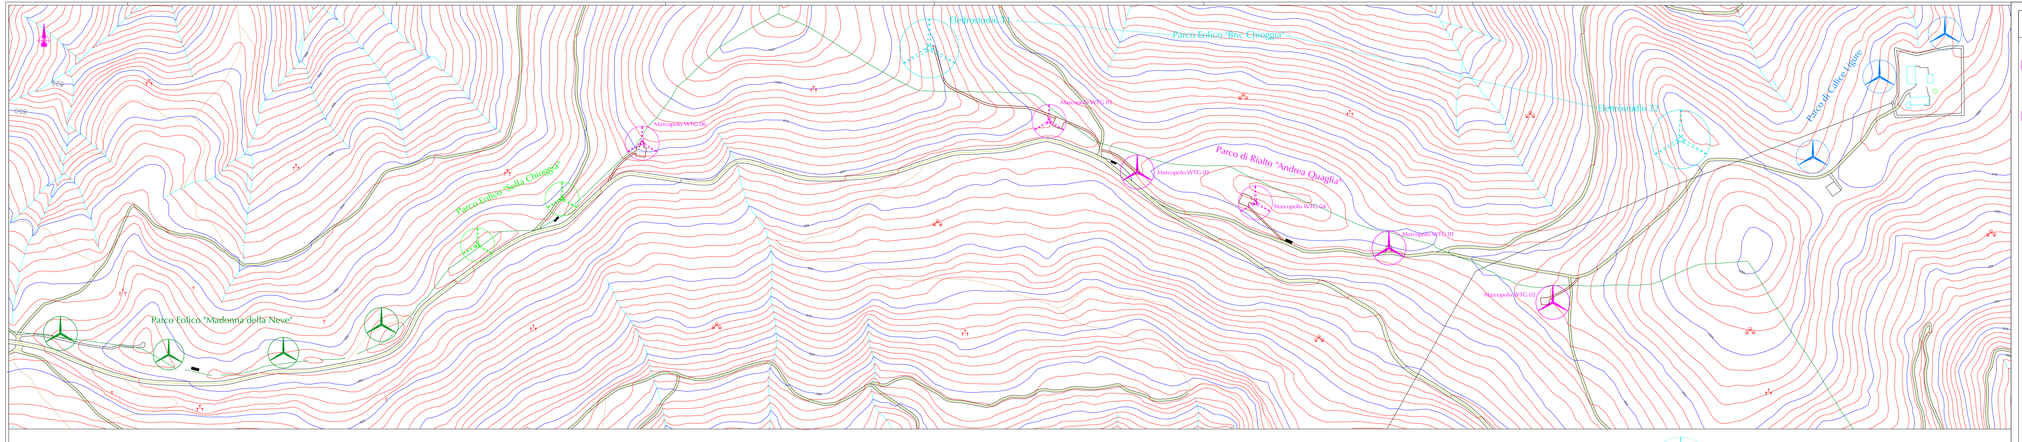


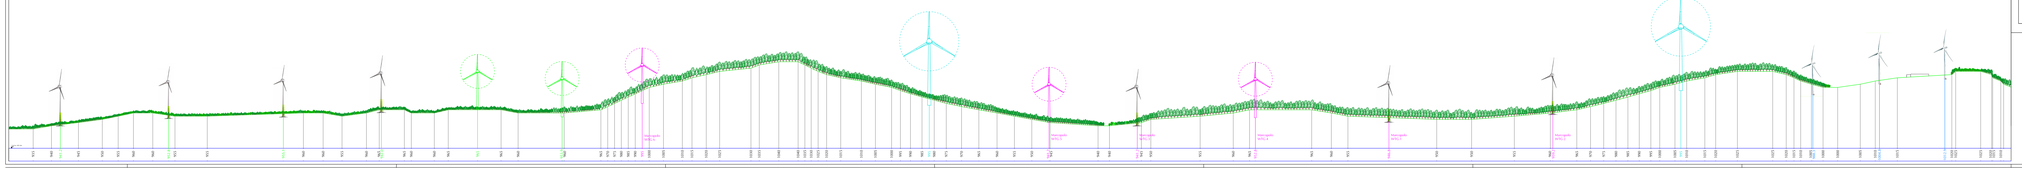

Legenda

Aerogeneratore Enercon E53 - Altezza hub 60 metri - Diametro rotore 53 metri
Installato presso il Parco Eolico di Rialto "Andrea Quaglia" (in magenta) ed il Parco Eolico di Bormida "Madonna della Neve" (in verde scuro)

Aerogeneratore Enercon E33 - Altezza hub 60 m - Diametro rotore 33 m
Installabile presso il Parco Eolico di Rialto II (in magenta) ed il Parco Eolico di Bormida "Sella Chioggia" (in verde)

Aerogeneratore Enercon E48 - Altezza hub 56 metri - Diametro rotore 48 metri
Installata presso il Parco Eolico di Bormida "Madonna della Neve"

Aerogeneratore Altezza hub 100 metri - Diametro rotore 93 metri
Installabile presso il Parco Eolico di Calice Ligure "Bric Chioggia"

Aerogeneratore Vestas V52 - Altezza hub 49 metri - Diametro rotore 52 metri
Installata presso la Fattoria Eolica di Pian dei Corsi - Calice Ligure

Alberi di Corylus avellana

Alberi di Salix caprea

Piante di Fagus sylvatica

Cordone

Curve di Livello Ordinarie - definizione 5 metri

Curve di Livello Direttrici - definizione 5 metri

Cabina di Cessione

Regione Liguria
Provincia di Savona
Comune di Rialto

semia green

Oggetto:

Parco Eolico di Rialto II

Località Pian dei Corsi
Commessa: E040

Committente:

SEMIA GREEN srl

Progettista incaricato:	Analisi e Relazione Paesaggistica:
Ing. Davide Aprile	Arch. Flavia Bianchi

N.Disegno: *VA.053*

Titolo: Relazione Paesaggistica: **Tavola 11**

Visuale Crinale di Pian dei Corsi

Gli Aerogeneratori - Planimetria e Profilo visto da Sud

Tavola N:	Modifica N:
01	01
Scala:	Formato:
1:2.000	1910 x 440
Data:	Disegnatore:
31/01/14	G.M.

Note:

01	31/01/14	G.M.	Adattamento per Relazione Paesaggistica	
00	28/03/13	D.A.	Emissione	
No.	Data	Disegnat.	Descrizione	Approv.

Documento di proprietà esclusiva della Società SEMIA S.r.l.
E' vietata la sua riproduzione, anche parziale, e la consegna a terzi senza preventiva autorizzazione scritta
ART. 621, 623 C.P.; 2575 e segg. L.633/41; 2043, 2598 codice civile; art. 99 CPI (Dlgs 10/2005 n. 30