
# CABINA DI CONSEGNA – LOCALE UTENTE



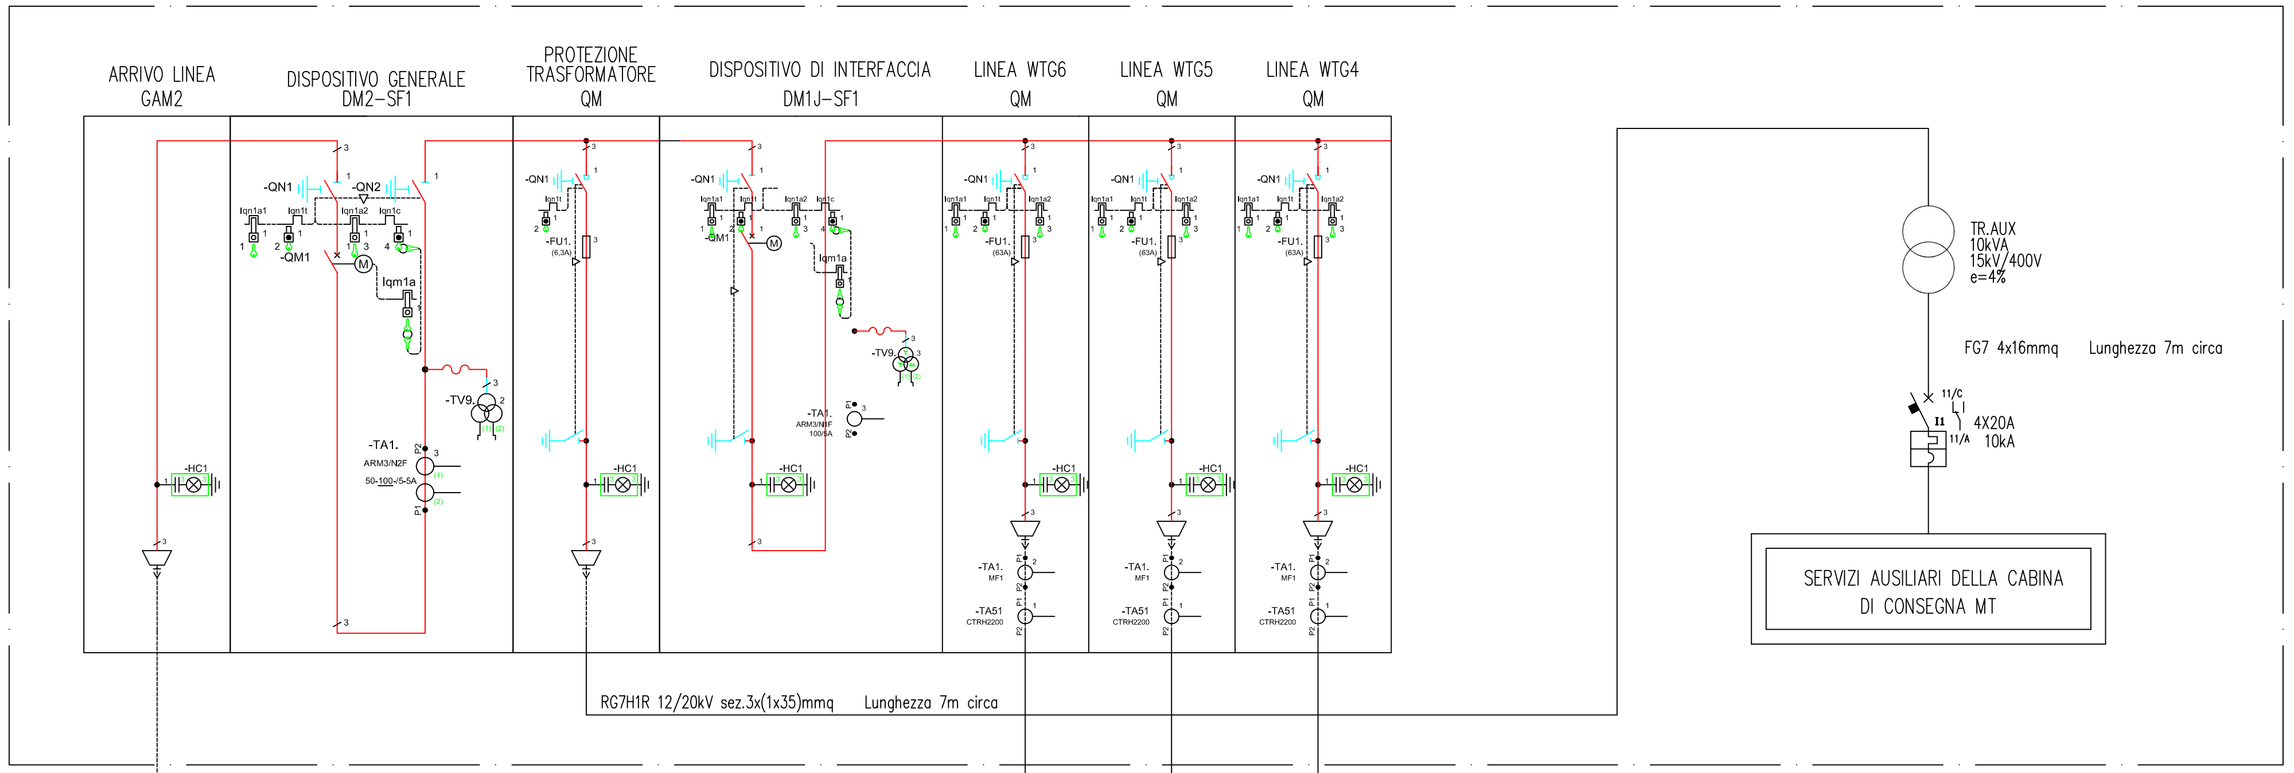




ARRIVO LINEA
ENTE FORNITORE
Vn = 15kV
Linea in cavo RG7H1R 12/20kV
sez. 3x1x95mmq
l=10m


LINEA INTERRATA CON CAVO ARE4H5EX 12/20KV 3x1x185MMQ Lunghezza 1250m circa

LINEA INTERRATA CON CAVO ARE4H5EX 12/20KV 3x1x185MMQ
Lunghezza 575m circa


LINEA INTERRATA CON CAVO ARE4H5EX 12/20KV 3x1x185MMQ Lunghezza 20m circa

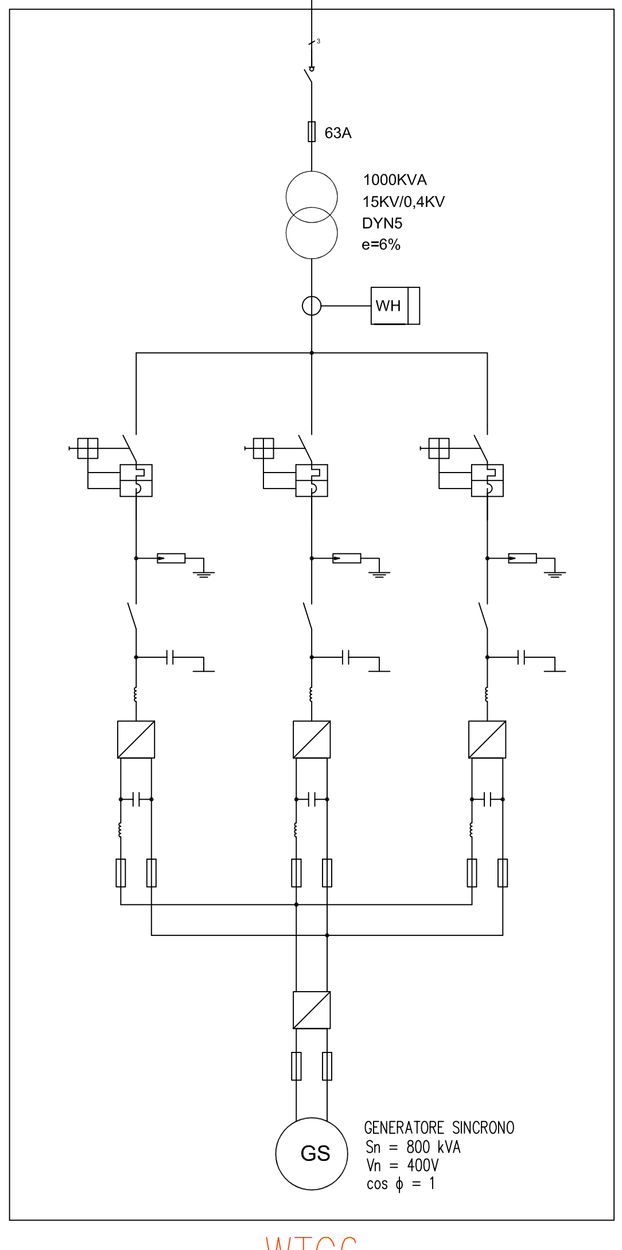


WTG6

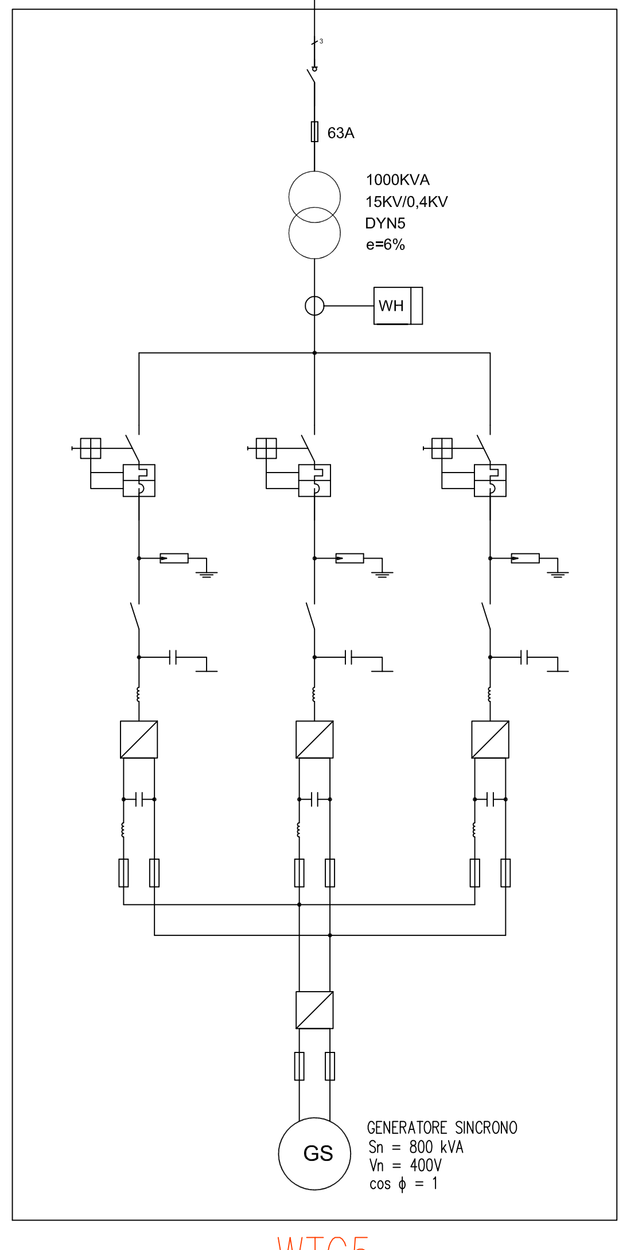


WTG5

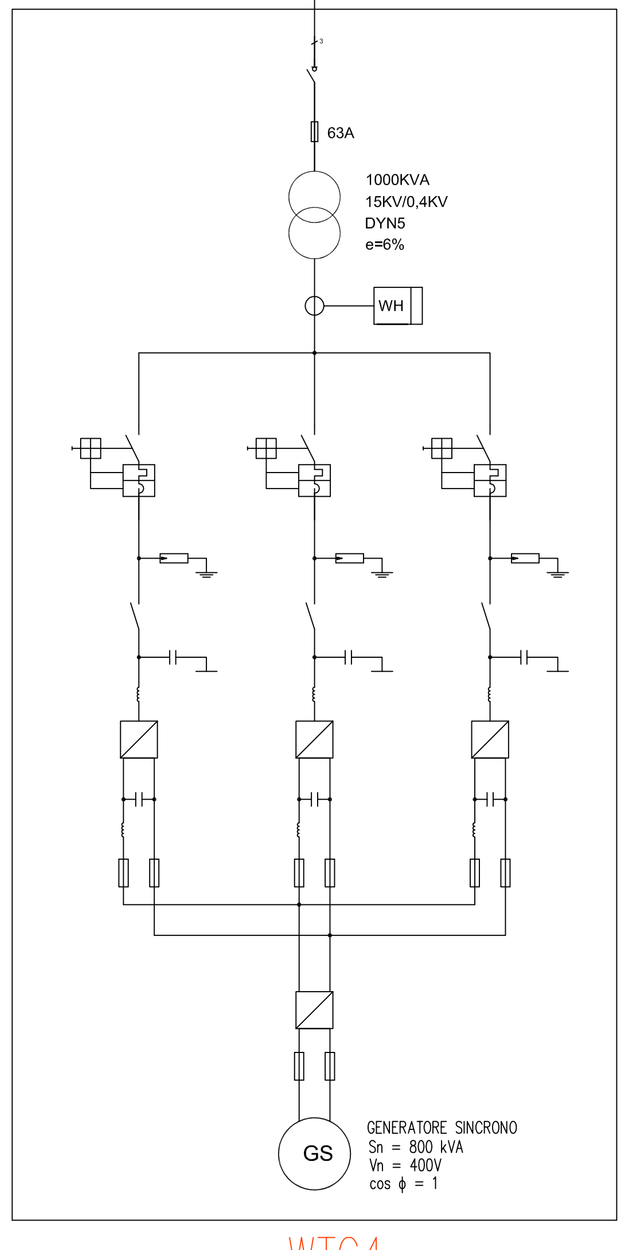


WTG4

*Regione Liguria*
Provincia di Savona
Comune di Rialto

semia green

Oggetto:

Parco Eolico di Rialto II
Località Pian dei Corsi
Commessa: EE040

Committente:

SEMIA GREEN srl

Progettista Incaricato:

Dott. Ing. Davide Aprile

| N.Disegno: | Titolo: |
|---|---|
| *EL.E200* | Impianto Elettrico<br>Schema elettrico unifilare preliminare |
| Tavola N: 01 / Modifica N: 00 | |
| Scala: ----- / Formato: A1 | |
| Data: 25/11/11 / Disegnatore: F.M. | Note: |

| Rev. | Data | Disegnat. | Descrizione | Approv. |
|---|---|---|---|---|
| 00 | 25/11/11 | F.M. | Emissione | |

*Documento di proprietà esclusiva della SEMIA GREEN S.r.l.*
*E' vietata la sua riproduzione, anche parziale, e la consegna a terzi senza preventiva autorizzazione scritta*
*(artt. 621, 622 e 623 codice penale, 2105, 2598 codice civile,, artt. 98 e 99 D.lvo 10.2.2005 n. 30)*