Nuova cabina di consegna T0139367

Nuova canalizzazione MT in progetto L=500 m circa

Cabina di consegna esistente "Pale Rialto"

Nuova canalizzazione MT in progetto L=300 m circa

Sostegno esistente ove operare l'installazione del sezionatore motorizzato

Canalizzazione MT esistente

Linea aerea in Elicord

Particolare A

Nuova cabina di sezionamento

Particolare B

Nuove canalizzazioni MT in progetto per sezionamento della canalizzazione MT esistente

Punto di giunzione delle due canalizzazioni

Particolare C


Particolare D

Cabina Primaria AT/MT "Finale Ligure"

Legenda

	Aerogeneratore Parco Eolico di Rialto 2 (in progetto)
	Aerogeneratore Parco Eolico di Rialto (esistente)
	Elettrodotto interrato da CS DD90-2-060315 "SEGH.STER" - Calice Ligure a CS "Pale Rialto" Rialto (esistente)
	Elettrodotto Aereo Elicord (esistente)
	Elettrodotto interrato da realizzare in base alla soluzione tecnica individuata da Enel nel preventivo di connessione Rif. T0139367 (in progetto)
	Tratto di elettrodotto interrato da realizzare in conduit, in base alla soluzione tecnica individuata in accordo con il Comune di Calice Ligure (in progetto)
	Cabina Elettrica Pian dei Corsi (esistente)
	Cabina Elettrica di Consegna da realizzare in base alla soluzione tecnica individuata da Enel nel preventivo di connessione Rif. T0139367 (in progetto)
	Cabina Elettrica di Sezionamento da realizzare in base alla soluzione tecnica individuata da Enel nel preventivo di connessione Rif. T0139367 (in progetto)
	Confine Foglio Catastale
	Sostegno della linea elicord sul quale installare il sezionatore motorizzato per la derivazione verso la nuova cabina di consegna (esistente)

Sezione in Conduit - Scala 1:100

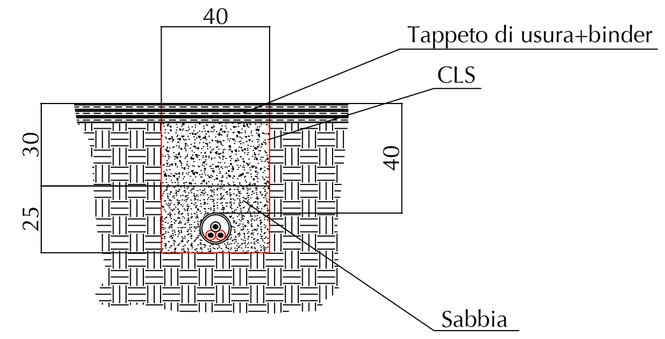

Regione Liguria

Provincia di Savona

Comune di Rialto

semia green

Oggetto:

Parco Eolico di Rialto II

Località Pian dei Corsi

Commessa: EE040

Committente:

SEMIA GREEN srl

Progettista Incaricato:

Dott. Ing. Davide Aprile

N.Disegno: *LO.E106*

Titolo: Linea Elettrica di Connessione

Proiezione su Carta Tecnica Regionale

Tavola N:	Modifica N:	
01	03	
Scala: 1:10.000	Formato: A1	
Data: 28/06/13	Disegnatore: F.M.	Note:

Rev.	Data	Disegnat.	Descrizione	Approv.
03	28/06/13	El.M.	Variazione della posizione della cabina elettrica di consegna	
02	10/09/12	Da.A.	Inserimento soluzione tecnica di dettaglio	
01	19/06/12	D.A.	Variazione della posizione degli aerogeneratori WTG05 e WTG06	
00	25/11/11	F.M.	Emissione	

Documento di proprietà esclusiva della SEMIA GREEN S.r.l.
E' vietata la sua riproduzione, anche parziale, e la consegna a terzi senza preventiva autorizzazione scritta (artt. 621, 622 e 623 codice penale, 2105, 2598 codice civile., artt. 98 e 99 D.lvo 10.2.2005 n. 30)