

Particolare (A)

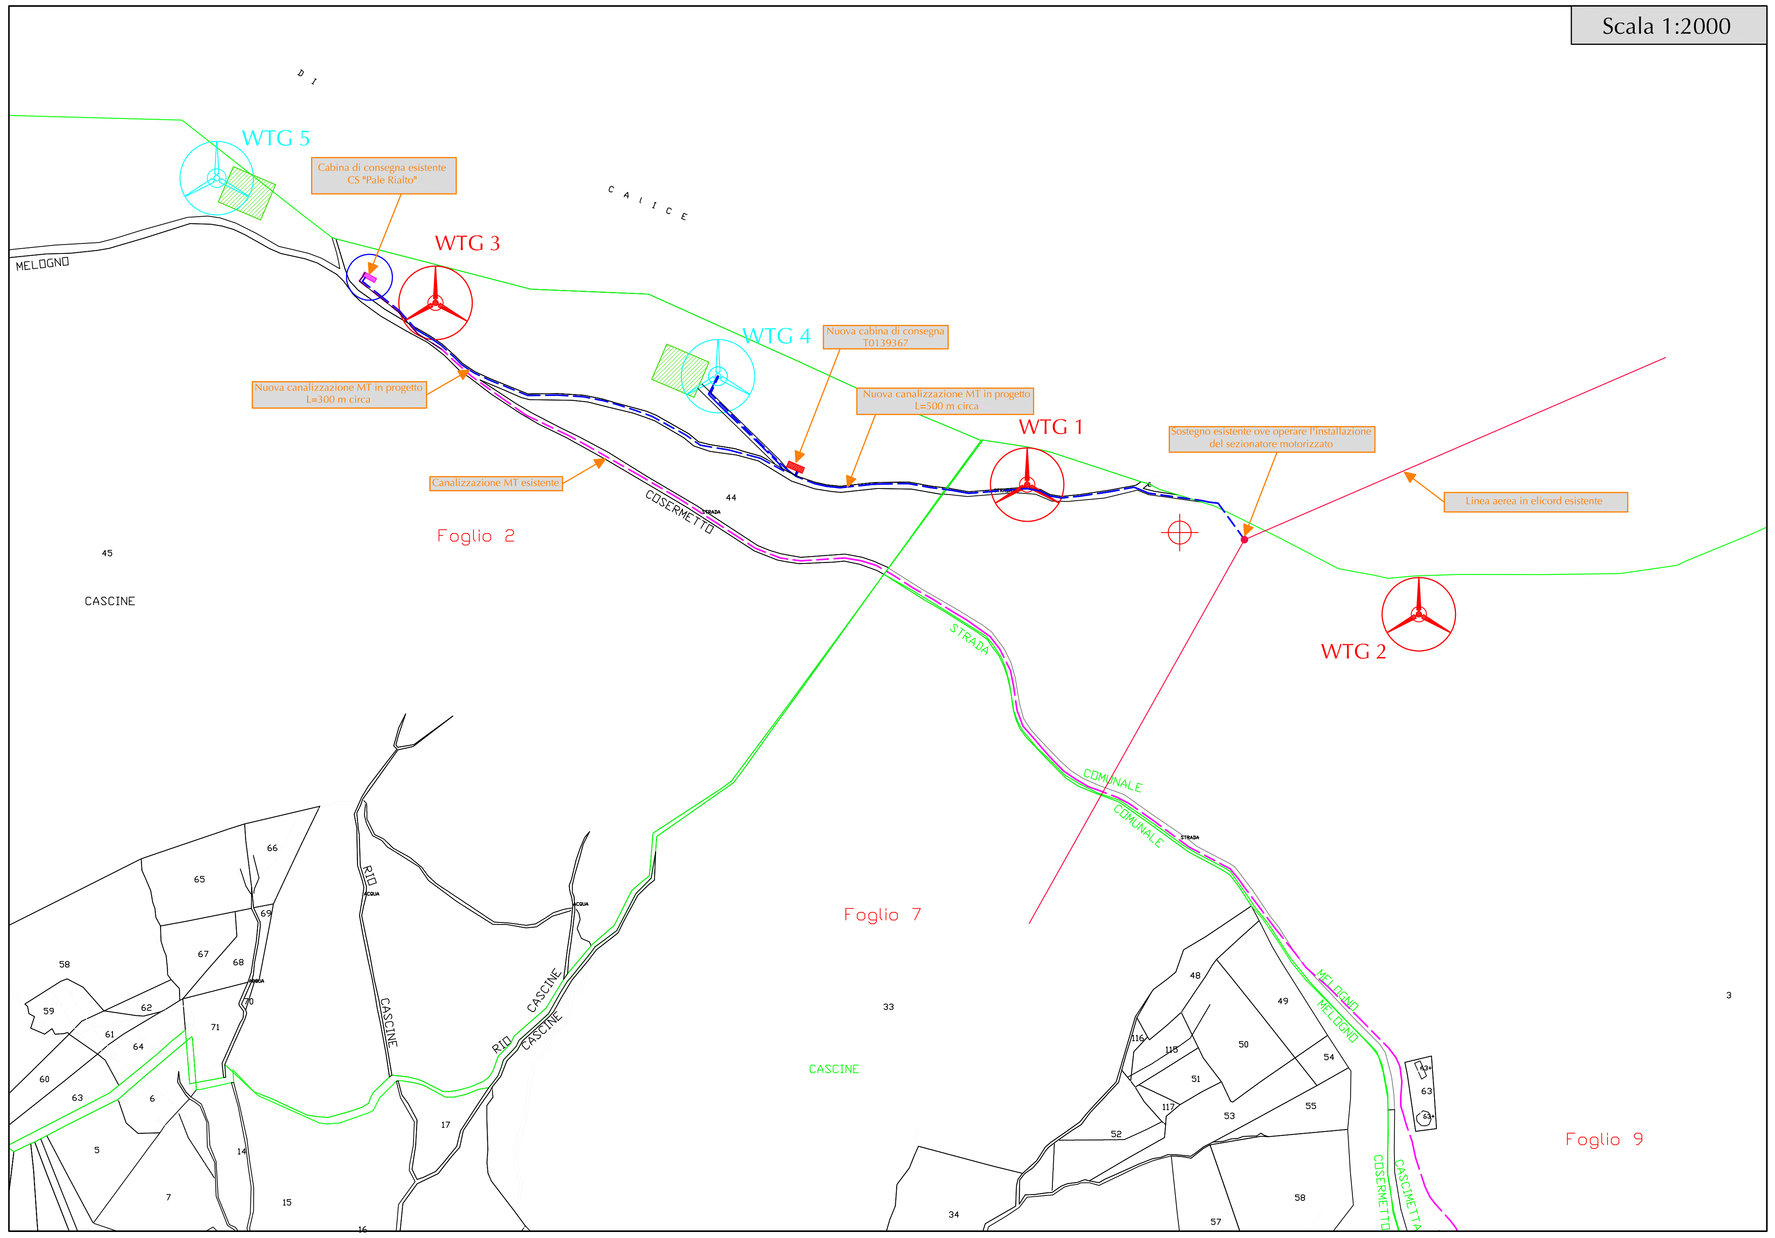

Fogli 2, 7 e 9
Comune di Rialto (SV)

Particolare (B)

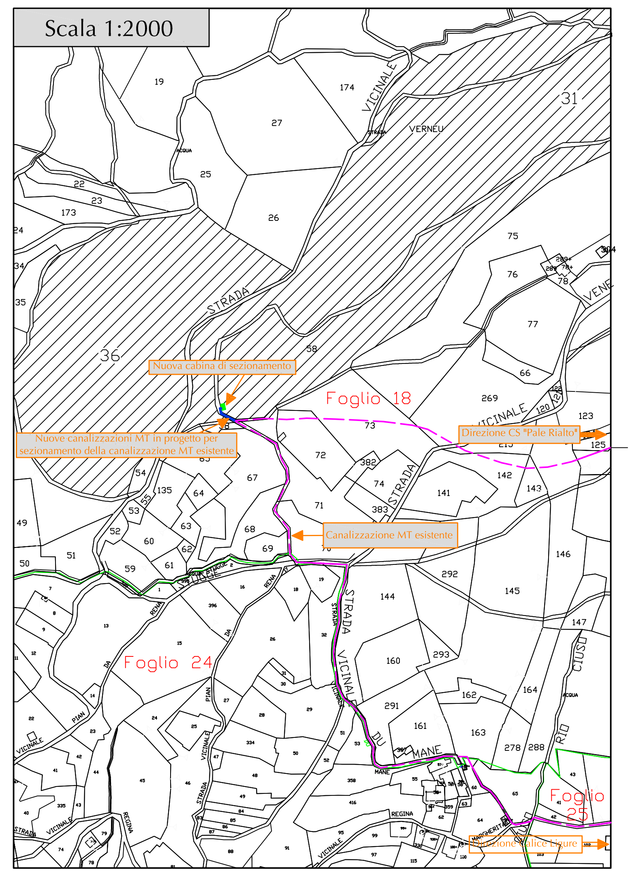


Fogli 18, 24 e 25
Comune di Rialto (SV)

Legenda


- Aerogeneratore Parco Eolico di Rialto 2 (in progetto)
- Aerogeneratore Parco Eolico di Rialto (esistente)
- Elettrodotto interrato da CS DD90-2-060315 "SEGH.STER" - Calice Ligure a CS "Pale Rialto" Rialto (esistente)
- Elettrodotto Aereo Elicord (esistente)
- Elettrodotto interrato da realizzare in base alla soluzione tecnica individuata da Enel nel preventivo di connessione Rif. T0139367 (in progetto)
- Cabina Elettrica Pian dei Corsi (esistente)
- Cabina Elettrica di Consegna da realizzare in base alla soluzione tecnica individuata da Enel nel preventivo di connessione Rif. T0139367 (in progetto)
- Cabina Elettrica di Sezionamento da realizzare in base alla soluzione tecnica individuata da Enel nel preventivo di connessione Rif. T0139367 (in progetto)
- Confine Foglio Catastale
- Sostegno della linea elicord sul quale installare il sezionatore motorizzato per la derivazione verso la nuova cabina di consegna (esistente)

Particolare (C)

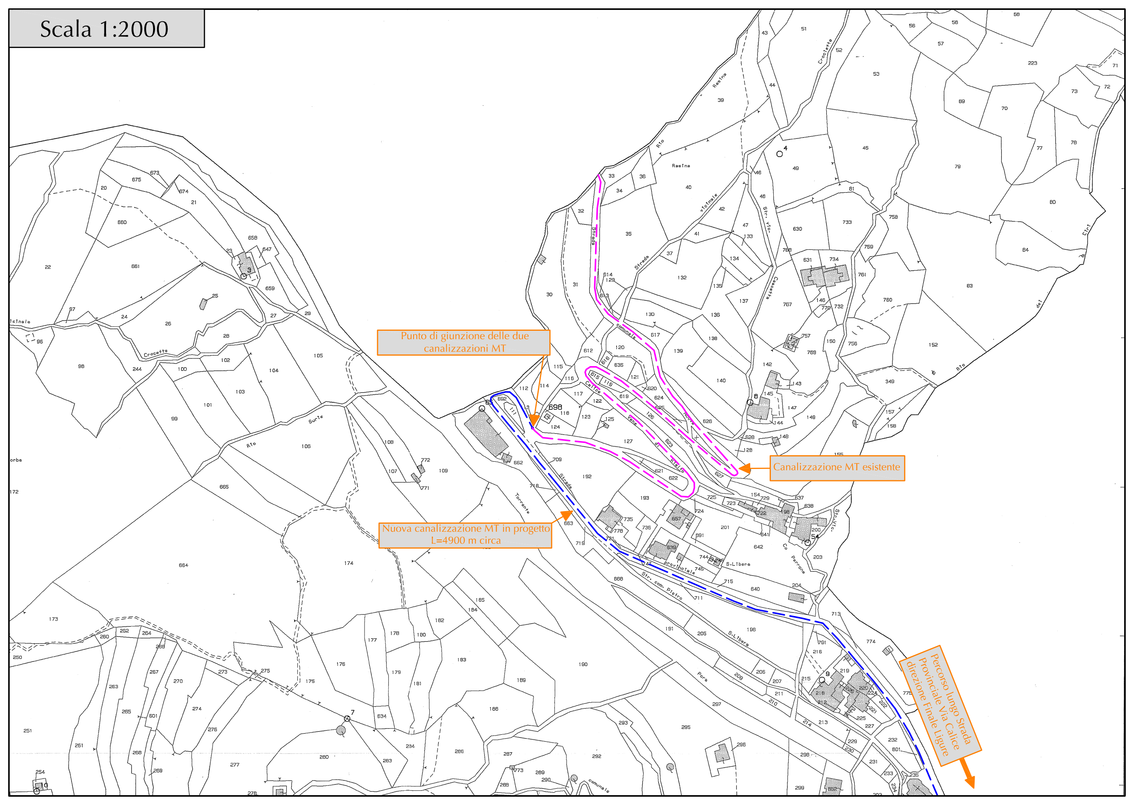

Foglio 19
Comune di Calice Ligure (SV)

Particolare (D)

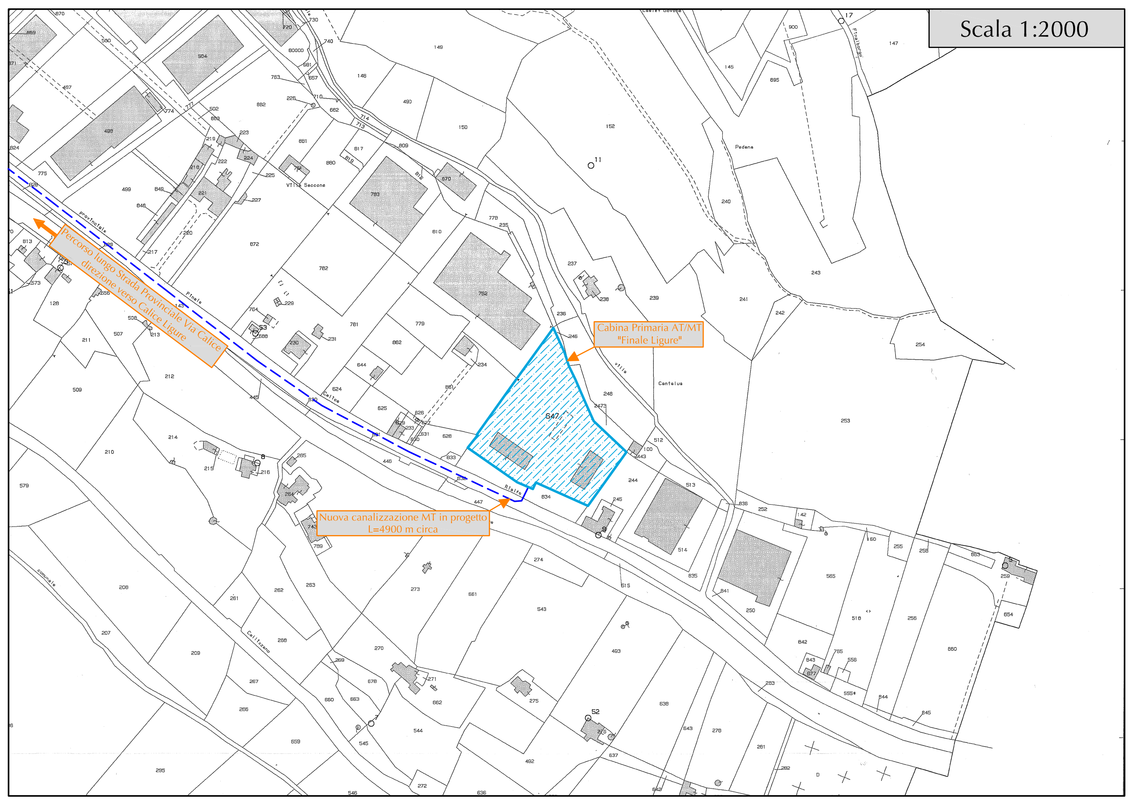

Foglio 36
Comune di Finale Ligure (SV)

Regione Liguria
Provincia di Savona
Comune di Rialto

semia green

Oggetto:
Parco Eolico di Rialto II
Località Pian dei Corsi
Commessa: EE040

Committente:
SEMIA GREEN srl

Progettista Incaricato:
Dott. Ing. Davide Aprile

N.Disegno: *LO.E106*
Titolo: Linea Elettrica di Connessione
Proiezione su Catastali

Tavola N:	Modifica N:
02	02
Scala: 1:2000	Formato: A0
Data: 28/06/13	Disegnatore: F.M.

Note:

Rev.	Data	Disegnat.	Descrizione	Approv.
02	28/06/13	F.M.	Variazione della posizione della cabina elettrica di consegna	
01	19/06/12	D.A.	Variazione della posizione degli aerogeneratori WTG05 e WTG06	
00	25/11/11	F.M.	Emissione	

Documento di proprietà esclusiva della SEMIA GREEN S.r.l.
E' vietata la sua riproduzione, anche parziale, e la consegna a terzi senza preventiva autorizzazione scritta (artt. 621, 622 e 623 codice penale, 2105, 2598 codice civile., artt. 98 e 99 D.lvo 10.2.2005 n. 30)