Regione Liguria

Provincia di Savona

Comune di Rialto

Oggetto:

Parco Eolico di Rialto II

Località Pian dei Corsi

Commessa: EE040

Committente:

SEMIA GREEN srl

Progettista Incaricato:

Dott. Ing. Davide Aprile

N.Disegno: *LO.E106*	Titolo: Linea Elettrica di Connessione Proiezione su Catastali del Tratto di Linea da Cabina "Segh.Ster" a Cabina Primaria "Finale Ligure"
Tavola N: 04 / Modifica N: 00	
Scala: 1:1000 1:2000 / Formato: A3	
Data: 11/06/12 / Disegnatore: G.M.	Note:

Rev.	Data	Disegnat.	Descrizione	Approv.
00	11/06/12	G.M.	Emissione	

Documento di proprietà esclusiva della SEMIA GREEN S.r.l.
E' vietata la sua riproduzione, anche parziale, e la consegna a terzi senza preventiva autorizzazione scritta
(artt. 621, 622 e 623 codice penale, 2105, 2598 codice civile., artt. 98 e 99 D.lvo 10.2.2005 n. 30)

— —	Elettrodotti interrati da realizzare in base alla soluzione tecnica individuata da Enel nel preventivo di connessione Rif. T0139367 (in progetto)
— —	Elettrodotto interrato da CS DD90-2-060315 “SEGH.STER" - Calice Ligure a CS "Pale Rialto" Rialto (esistente)
▨	Cabina Elettrica DD90-2-060315 "SEGH.STER" (esistente)

Direzione verso CS "Pale Rialto"

Cabina DD90-2-060315 "SEGH.STER"

Punto di giunzione delle due canalizzazioni MT

Canalizzazione MT esistente

Nuova canalizzazione MT in progetto L=4700 m circa

Percorso lungo Strada Provinciale 17 Finale-Calice-Rialto direzione verso Finale Ligure

4-Giu-2012 10:37
Prot. n. T188147/2012

Scala originale: 1:2000
Dimensione cornice: 776.000 x 552.000 metri

Comune: CALICE LIGURE
Foglio: 19



31-Mag-2012 15:22
Prot. n. T1489257/2012

Scala originale: 1:2000
Dimensione cornice: 776.000 x 552.000 metri

Comune: CALICE LIGURE
Foglio: 19

Elettrodotti interrati da realizzare in base alla soluzione tecnica individuata da Enel nel preventivo di connessione Rif. T0139367 (in progetto)

31-Mag-2012 15:57
Prot. n. T529876/2012

Scala originale: 1:1000
Dimensione cornice: 388.000 x 276.000 metri

Comune: CALICE LIGURE
Foglio: 26

31-Mag-2012 16:00
Prot. n. T533604/2012

Scala originale: 1:1000
Dimensione cornice: 388.000 x 276.000 metri

Comune: CALICE LIGURE
Foglio: 26


Elettrodotti interrati da realizzare in base alla soluzione tecnica individuata da Enel nel preventivo di connessione Rif. T0139367 (in progetto)

4-Giu-2012 12:28
Prot. n. T358877/2012

Scala originale: 1:1000
Dimensione cornice: 388.000 x 276.000 metri

Comune: CALICE LIGURE
Foglio: 27

— —	Elettrodotti interrati da realizzare in base alla soluzione tecnica individuata da Enel nel preventivo di connessione Rif. T0139367 (in progetto)

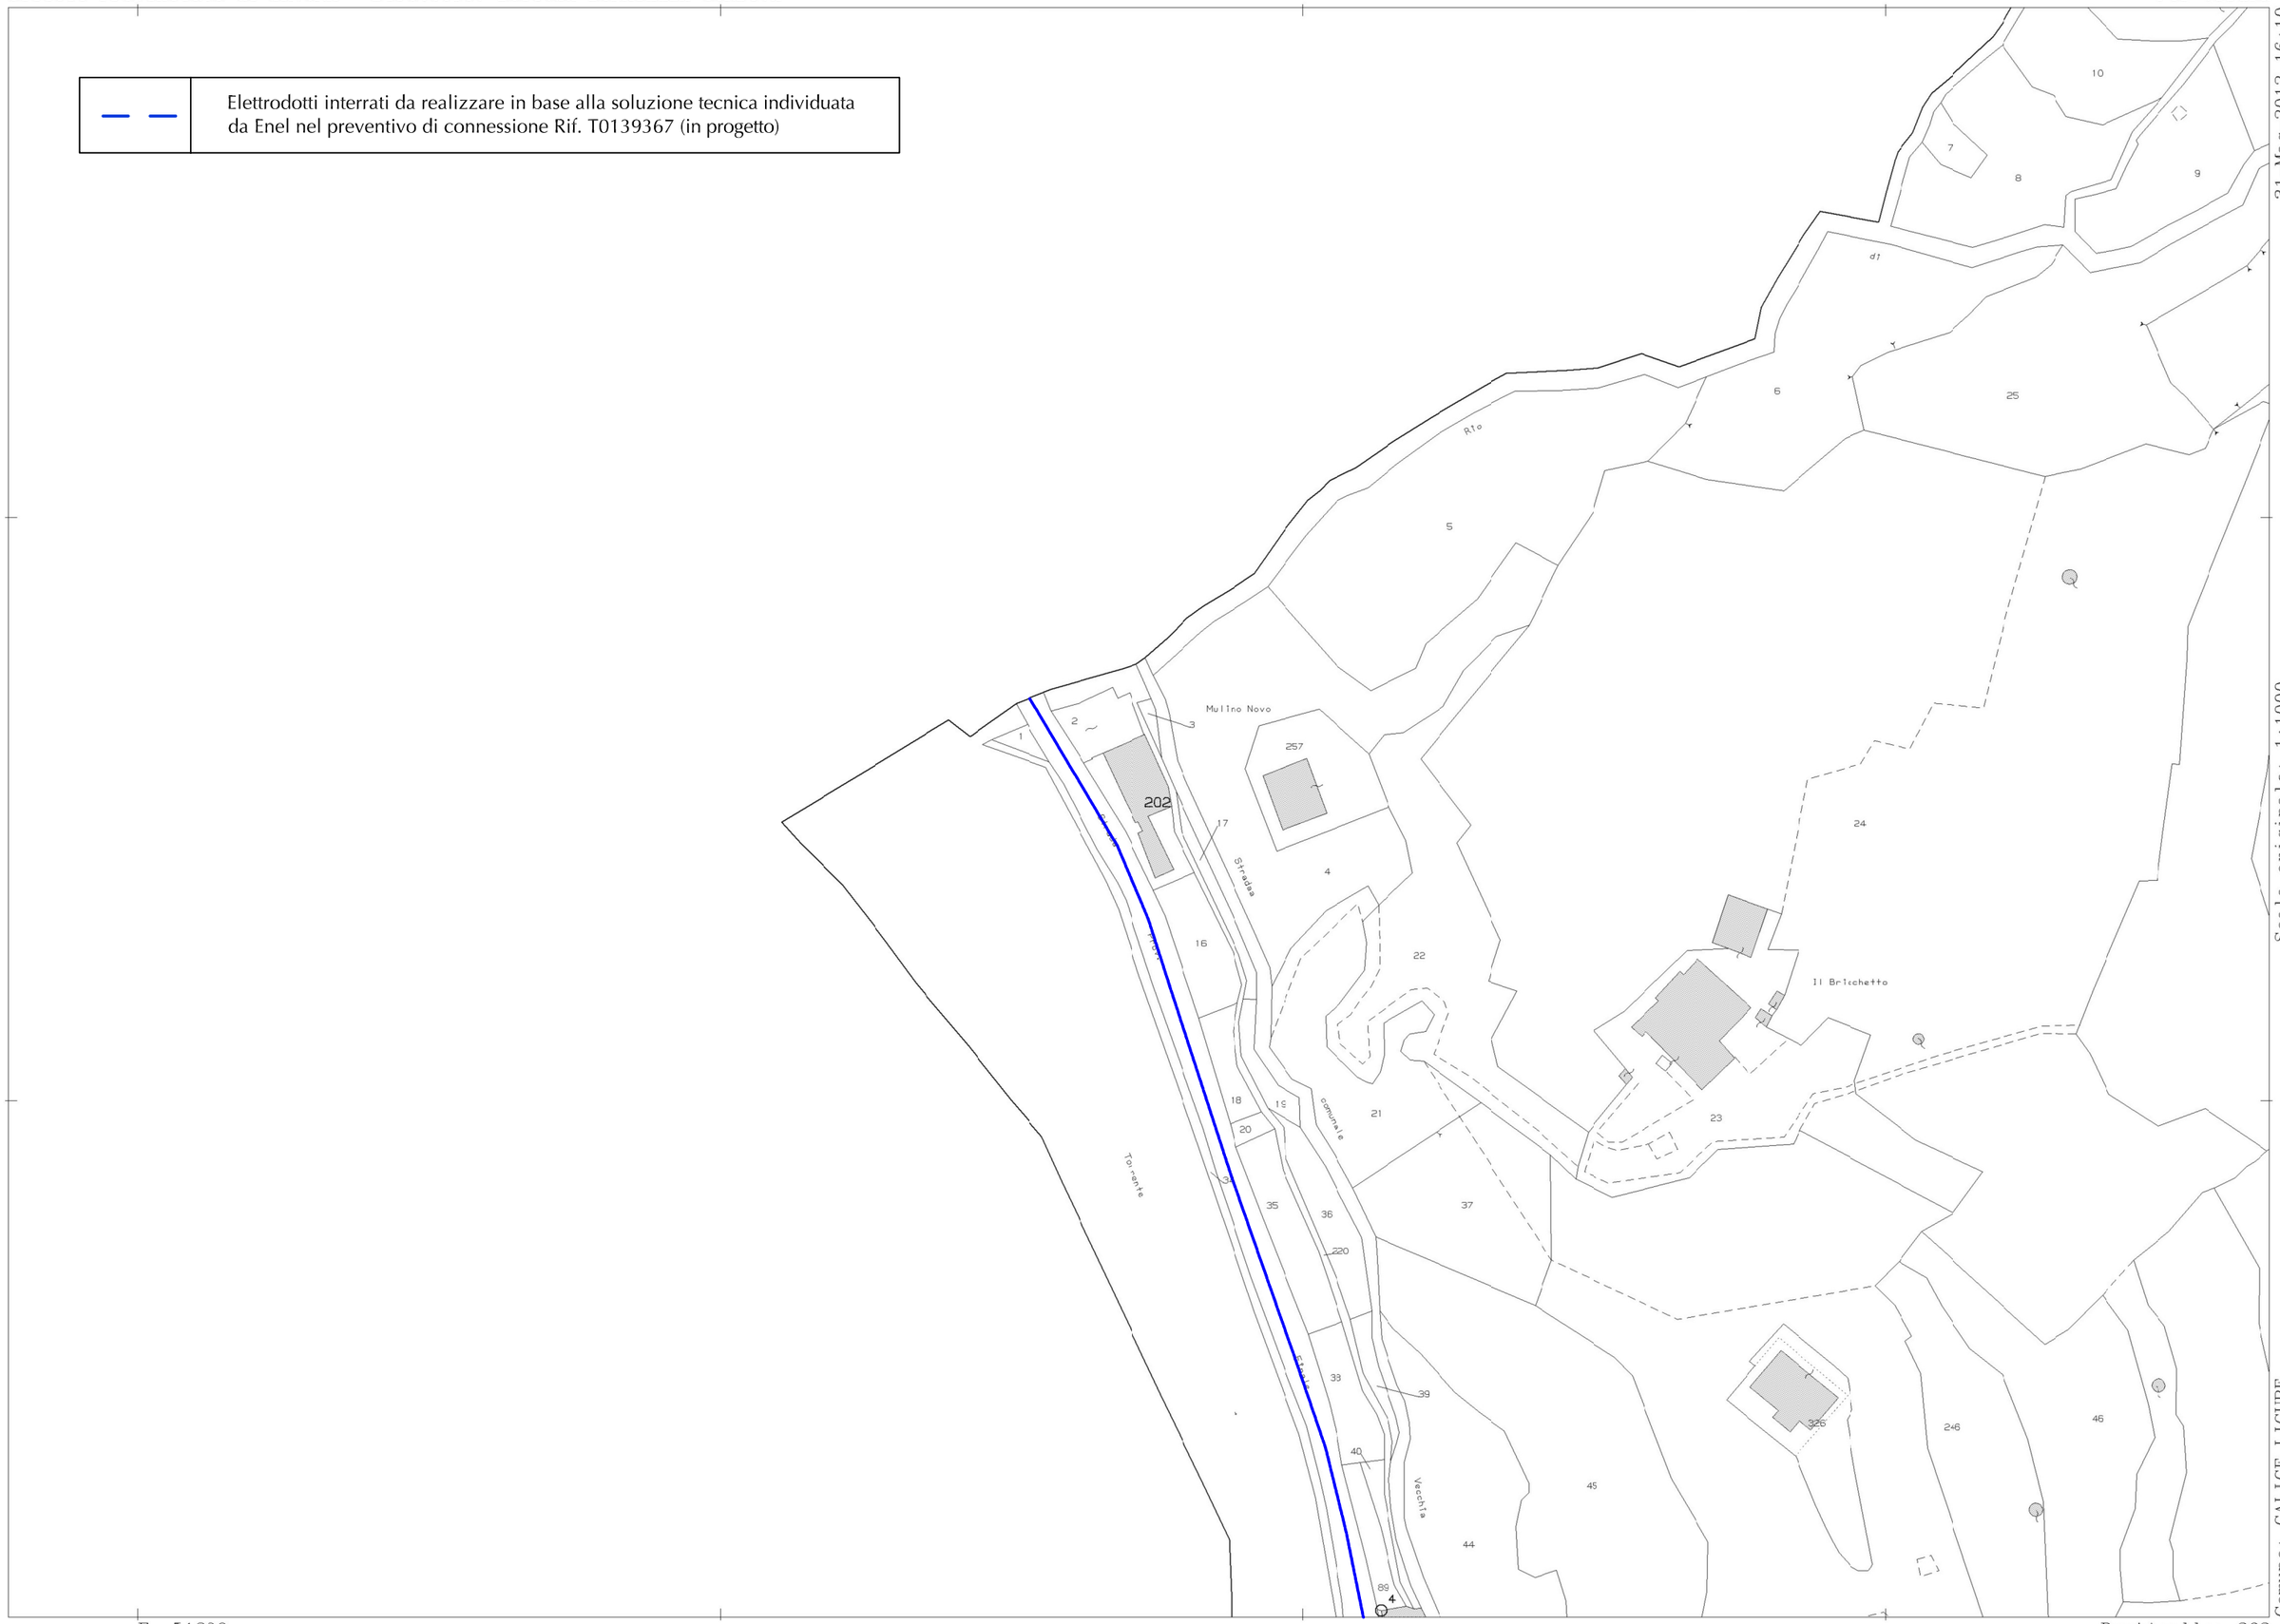

31-Mag-2012 16:10
Prot. n. T544579/2012

Scala originale: 1:1000
Dimensione cornice: 388.000 x 276.000 metri


Comune: CALICE LIGURE
Foglio: 28

— —	Elettrodotti interrati da realizzare in base alla soluzione tecnica individuata da Enel nel preventivo di connessione Rif. T0139367 (in progetto)

4-Giu-2012 17:40
Prot. n. T701943/2012

Scala originale: 1:1000
Dimensione cornice: 388.000 x 276.000 metri

Comune: CALICE LIGURE
Foglio: 28

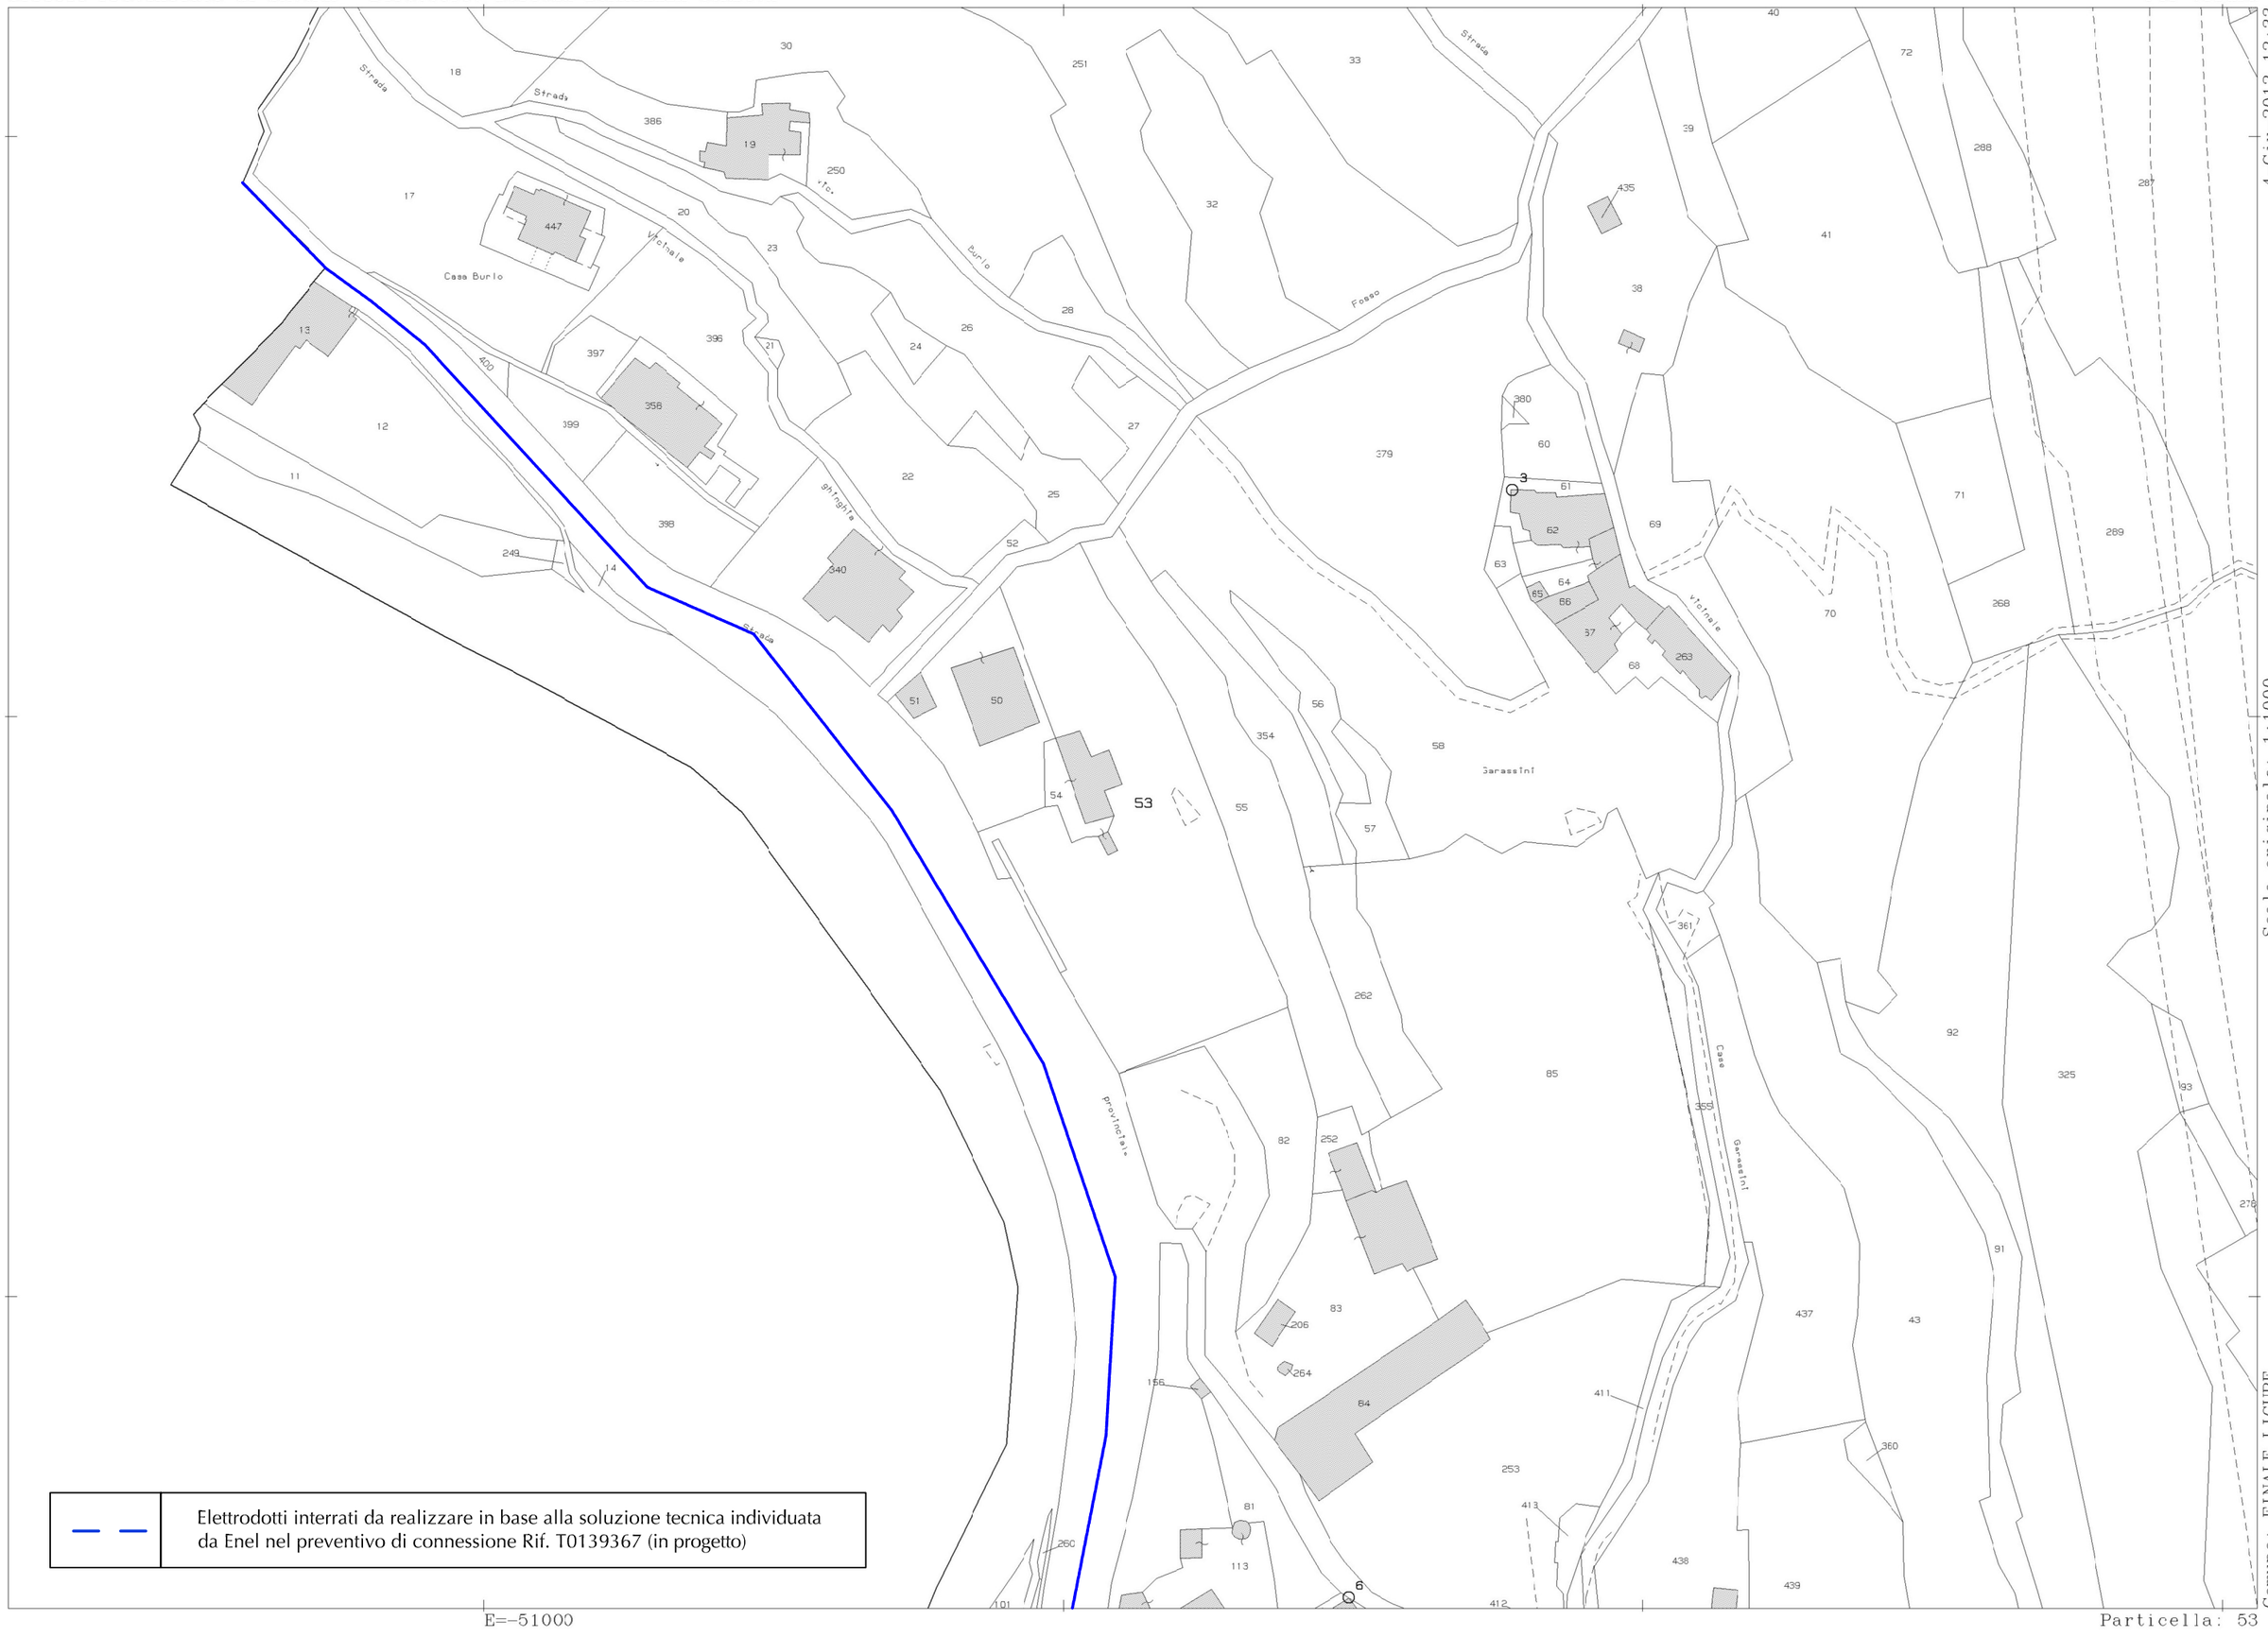

Elettrodotti interrati da realizzare in base alla soluzione tecnica individuata da Enel nel preventivo di connessione Rif. T0139367 (in progetto)

4-Giu-2012 12:33
Prot. n. T365527/2012

Scala originale: 1:1000
Dimensione cornice: 388.000 x 276.000 metri

Comune: FINALE LIGURE
Foglio: 18

4-Giu-2012 12:41
Prot. n. T379783/2012

Scala originale: 1:1000
Dimensione cornice: 388.000 x 276.000 metri

Comune: FINALE LIGURE
Foglio: 18

Elettrodotti interrati da realizzare in base alla soluzione tecnica individuata da Enel nel preventivo di connessione Rif. T0139367 (in progetto)



Elettrodotti interrati da realizzare in base alla soluzione tecnica individuata da Enel nel preventivo di connessione Rif. T0139367 (in progetto)


Scala originale: 1:1000
Dimensione cornice: 388.000 x 276.000 metri

Prot. n. T386308/2012 del 4-Giu-2012 12:46

Comune: FINALE LIGURE
Foglio: 18

E=-50900

Particella: 189

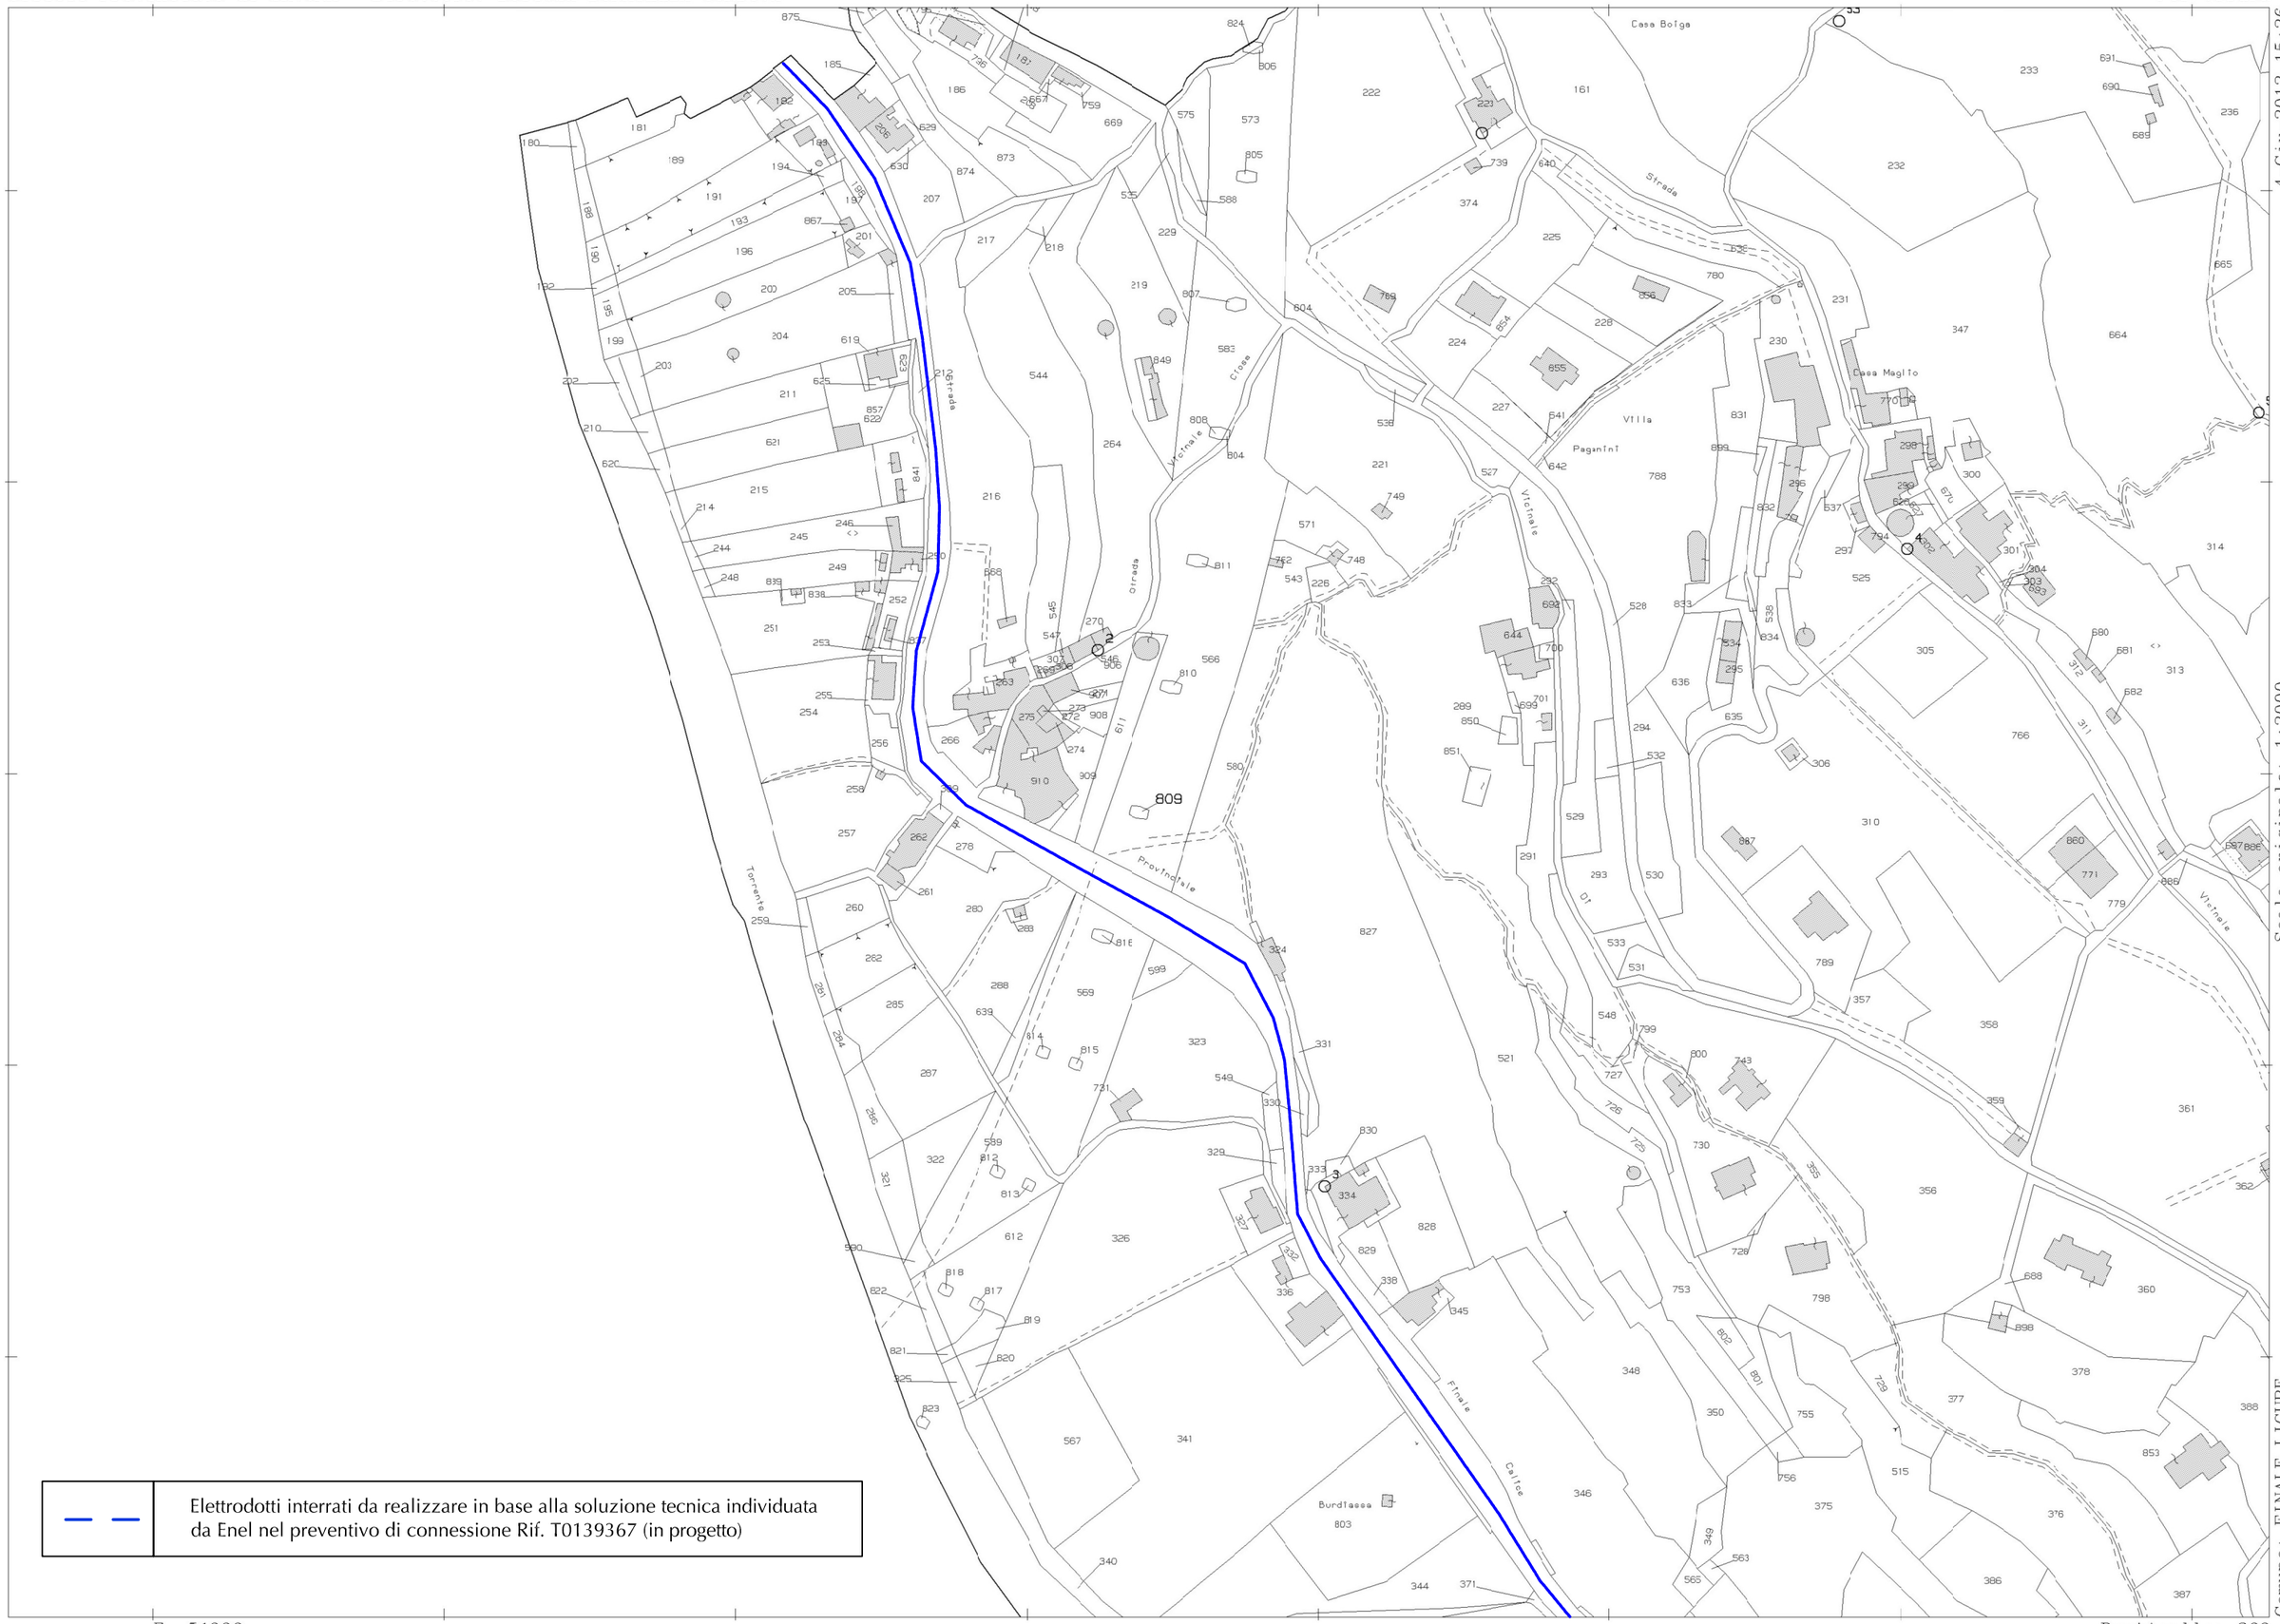

Elettrodotti interrati da realizzare in base alla soluzione tecnica individuata da Enel nel preventivo di connessione Rif. T0139367 (in progetto)

Scala originale: 1:2000
Dimensione cornice: 776.000 x 552.000 metri
4-Giu-2012 15:26
Prot. n. T524199/2012

Comune: FINALE LIGURE
Foglio: 19

E=-51000

Particella: 809

4-Giu-2012 15:27
Prot. n. T525689/2012

Scala originale: 1:2000
Dimensione cornice: 776.000 x 552.000 metri

Comune: FINALE LIGURE
Foglio: 19

Finale

Calice

Burdassa

S.Lazzaro

S.Sebastiano

Strada

Valgelata

Vicinale

Delle

Villa Flora

Burel

Tormellina

Ratta

Strada

Vicinale

Rialto

Porra

Biscella

Villa

776

— —	Elettrodotti interrati da realizzare in base alla soluzione tecnica individuata da Enel nel preventivo di connessione Rif. T0139367 (in progetto)

Elettrodotti interrati da realizzare in base alla soluzione tecnica individuata da Enel nel preventivo di connessione Rif. T0139367 (in progetto)

Clazza Marlatorte

Strada

Villa

Prateganda

Villa Fornace

Villa Saccone

Volpino

Cave

Sotto

Rio

Torrente

provinciale

vicinale

Strada

796

Scala originale: 1:2000
Dimensione cornice: 776.000 x 552.000 metri

4-Giu-2012 12:39
Prot. n. T377437/2012

Comune: FINALE LIGURE
Foglio: 36

	Elettrodotti interrati da realizzare in base alla soluzione tecnica individuata da Enel nel preventivo di connessione Rif. T0139367 (in progetto)
	Cabina Primaria AT/MT "Finale Ligure" (esistente)
	Cabina Elettrica DD90-2-060315 "SEGH.STER" (esistente)

Percorso lungo Strada Provinciale 17 Finale-Calice-Rialto direzione verso Calice Ligure

Cabina Primaria AT/MT "Finale Ligure"

Nuova canalizzazione MT in progetto L=4700 m circa

4-Giu-2012 12:34
Prot. n. T368594/2012

Scala originale: 1:2000
Dimensione cornice: 776.000 x 552.000 metri

Comune: FINALE LIGURE
Foglio: 36