

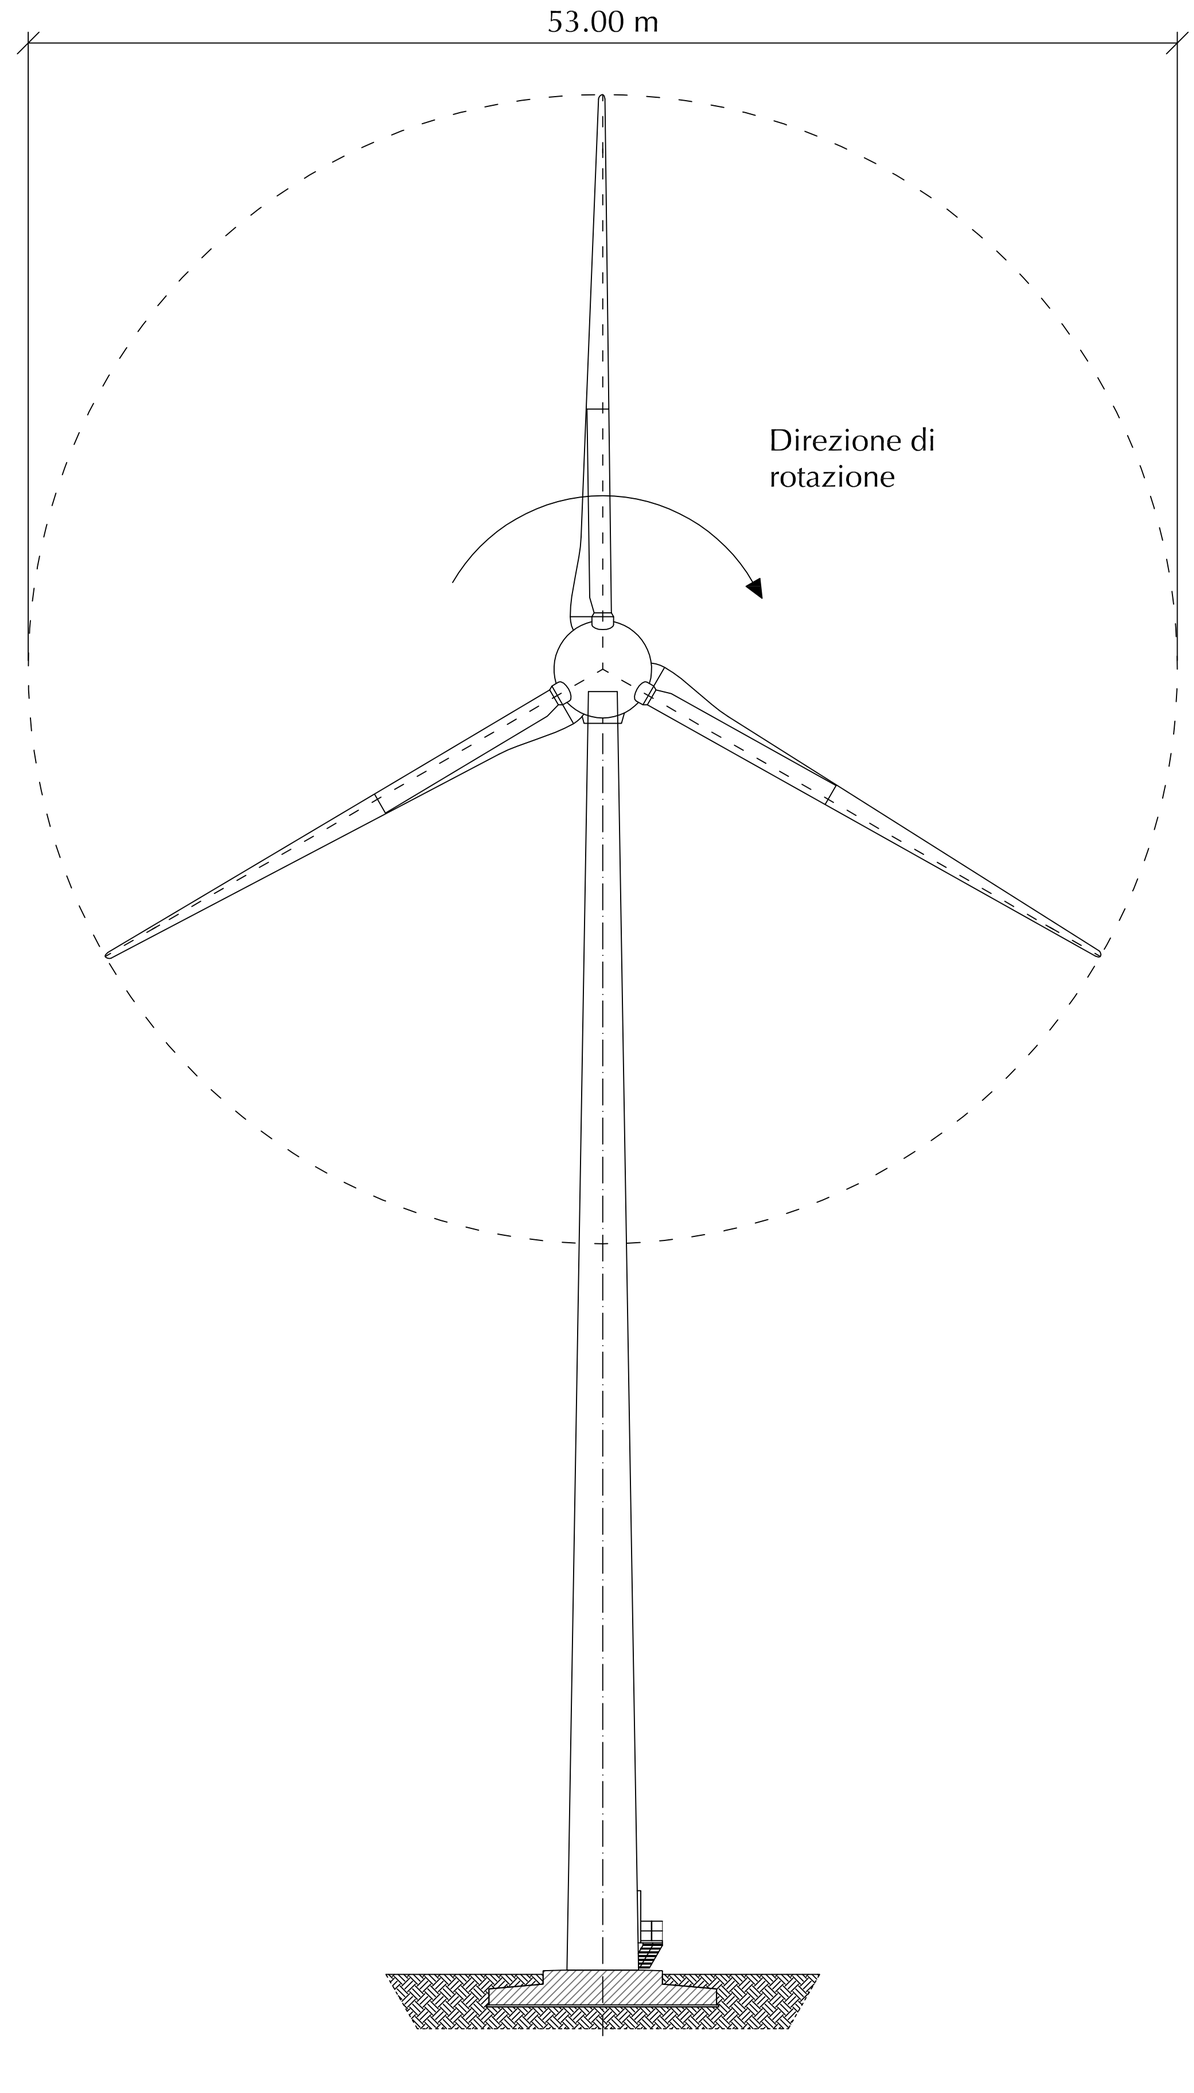


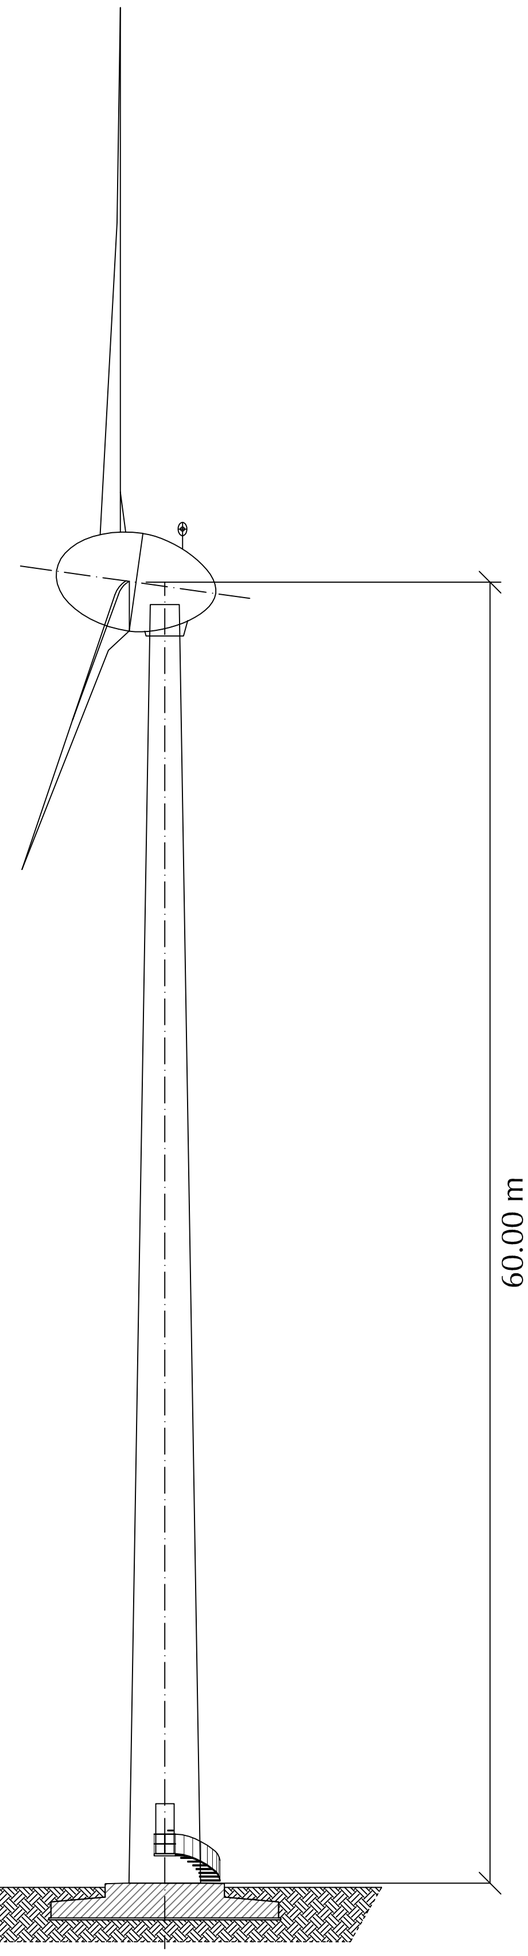

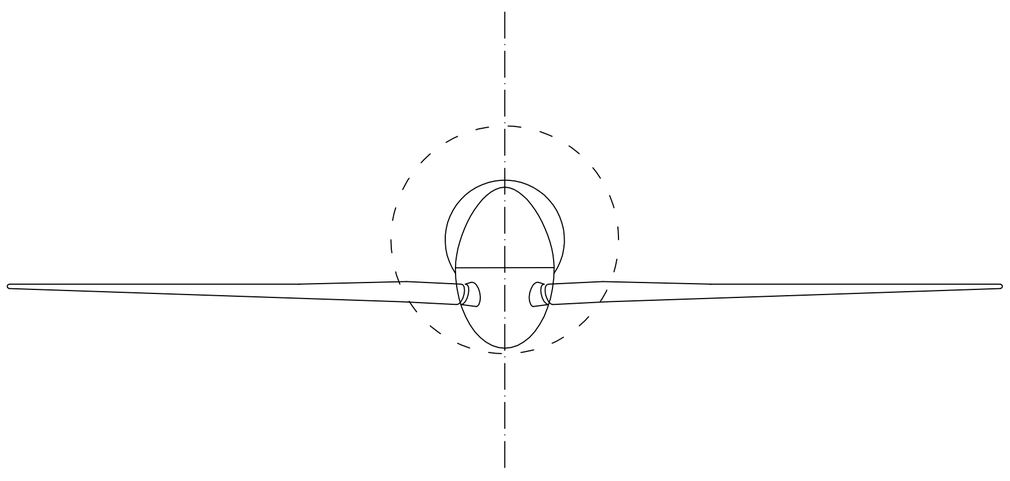

Regione Liguria
Provincia di Savona
Comune di Rialto

semia green

Oggetto:

Parco Eolico di Rialto II

Località Pian dei Corsi
Commessa: EE040

Committente:
SEMIA GREEN srl

Progettista Incaricato:
Dott. Ing. Davide Aprile

N.Disegno:	Titolo:
MC.C501	Tipico Aerogeneratore
Tavola N: 01 / Modifica N: 00	
Scala: 1:200 / Formato: A1	
Data: 25/11/11 / Disegnatore: G.M.	Note:

Rev.	Data	Disegnat.	Descrizione	Approv.
00	25/11/11	G.M.	Emissione	

Documento di proprietà esclusiva della SEMIA GREEN S.r.l.
E' vietata la sua riproduzione, anche parziale, e la consegna a terzi senza preventiva autorizzazione scritta (artt. 621, 622 e 623 codice penale, 2105, 2598 codice civile., artt. 98 e 99 D.lvo 10.2.2005 n. 30)