

Sezione Longitudinale - Scala 1:200

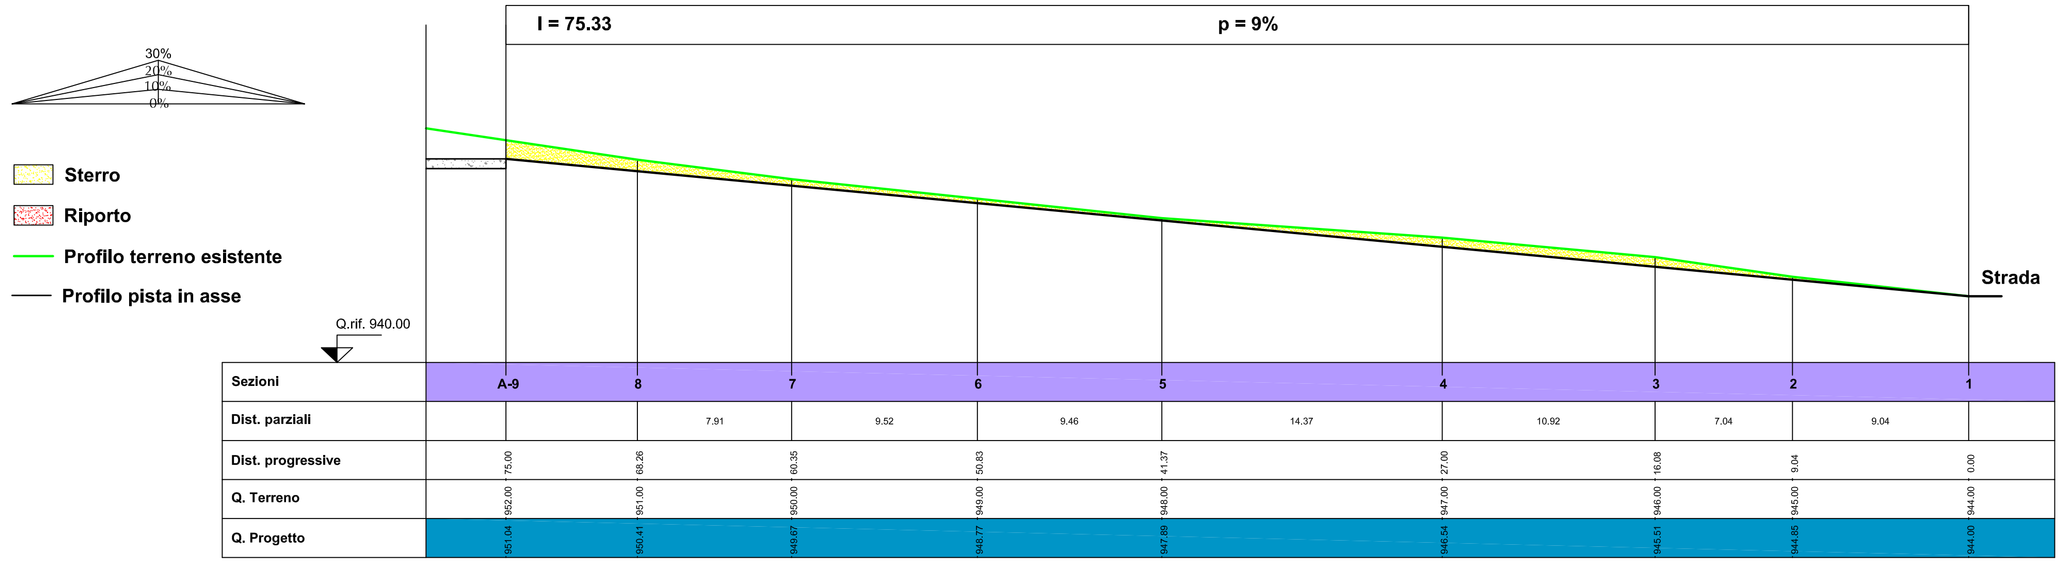

Sezioni	A-9	8	7	6	5	4	3	2	1
Dist. parziali		7.91	9.52	9.46	14.37	10.92	7.04	9.04	
Dist. progressive	15.00	68.26	60.35	50.83	41.37	27.00	16.08	9.04	0.00
Q. Terreno	952.00	951.00	950.00	949.00	948.00	947.00	946.00	945.00	944.00
Q. Progetto	951.104	950.41	949.87	948.77	947.89	946.54	945.51	944.85	944.00

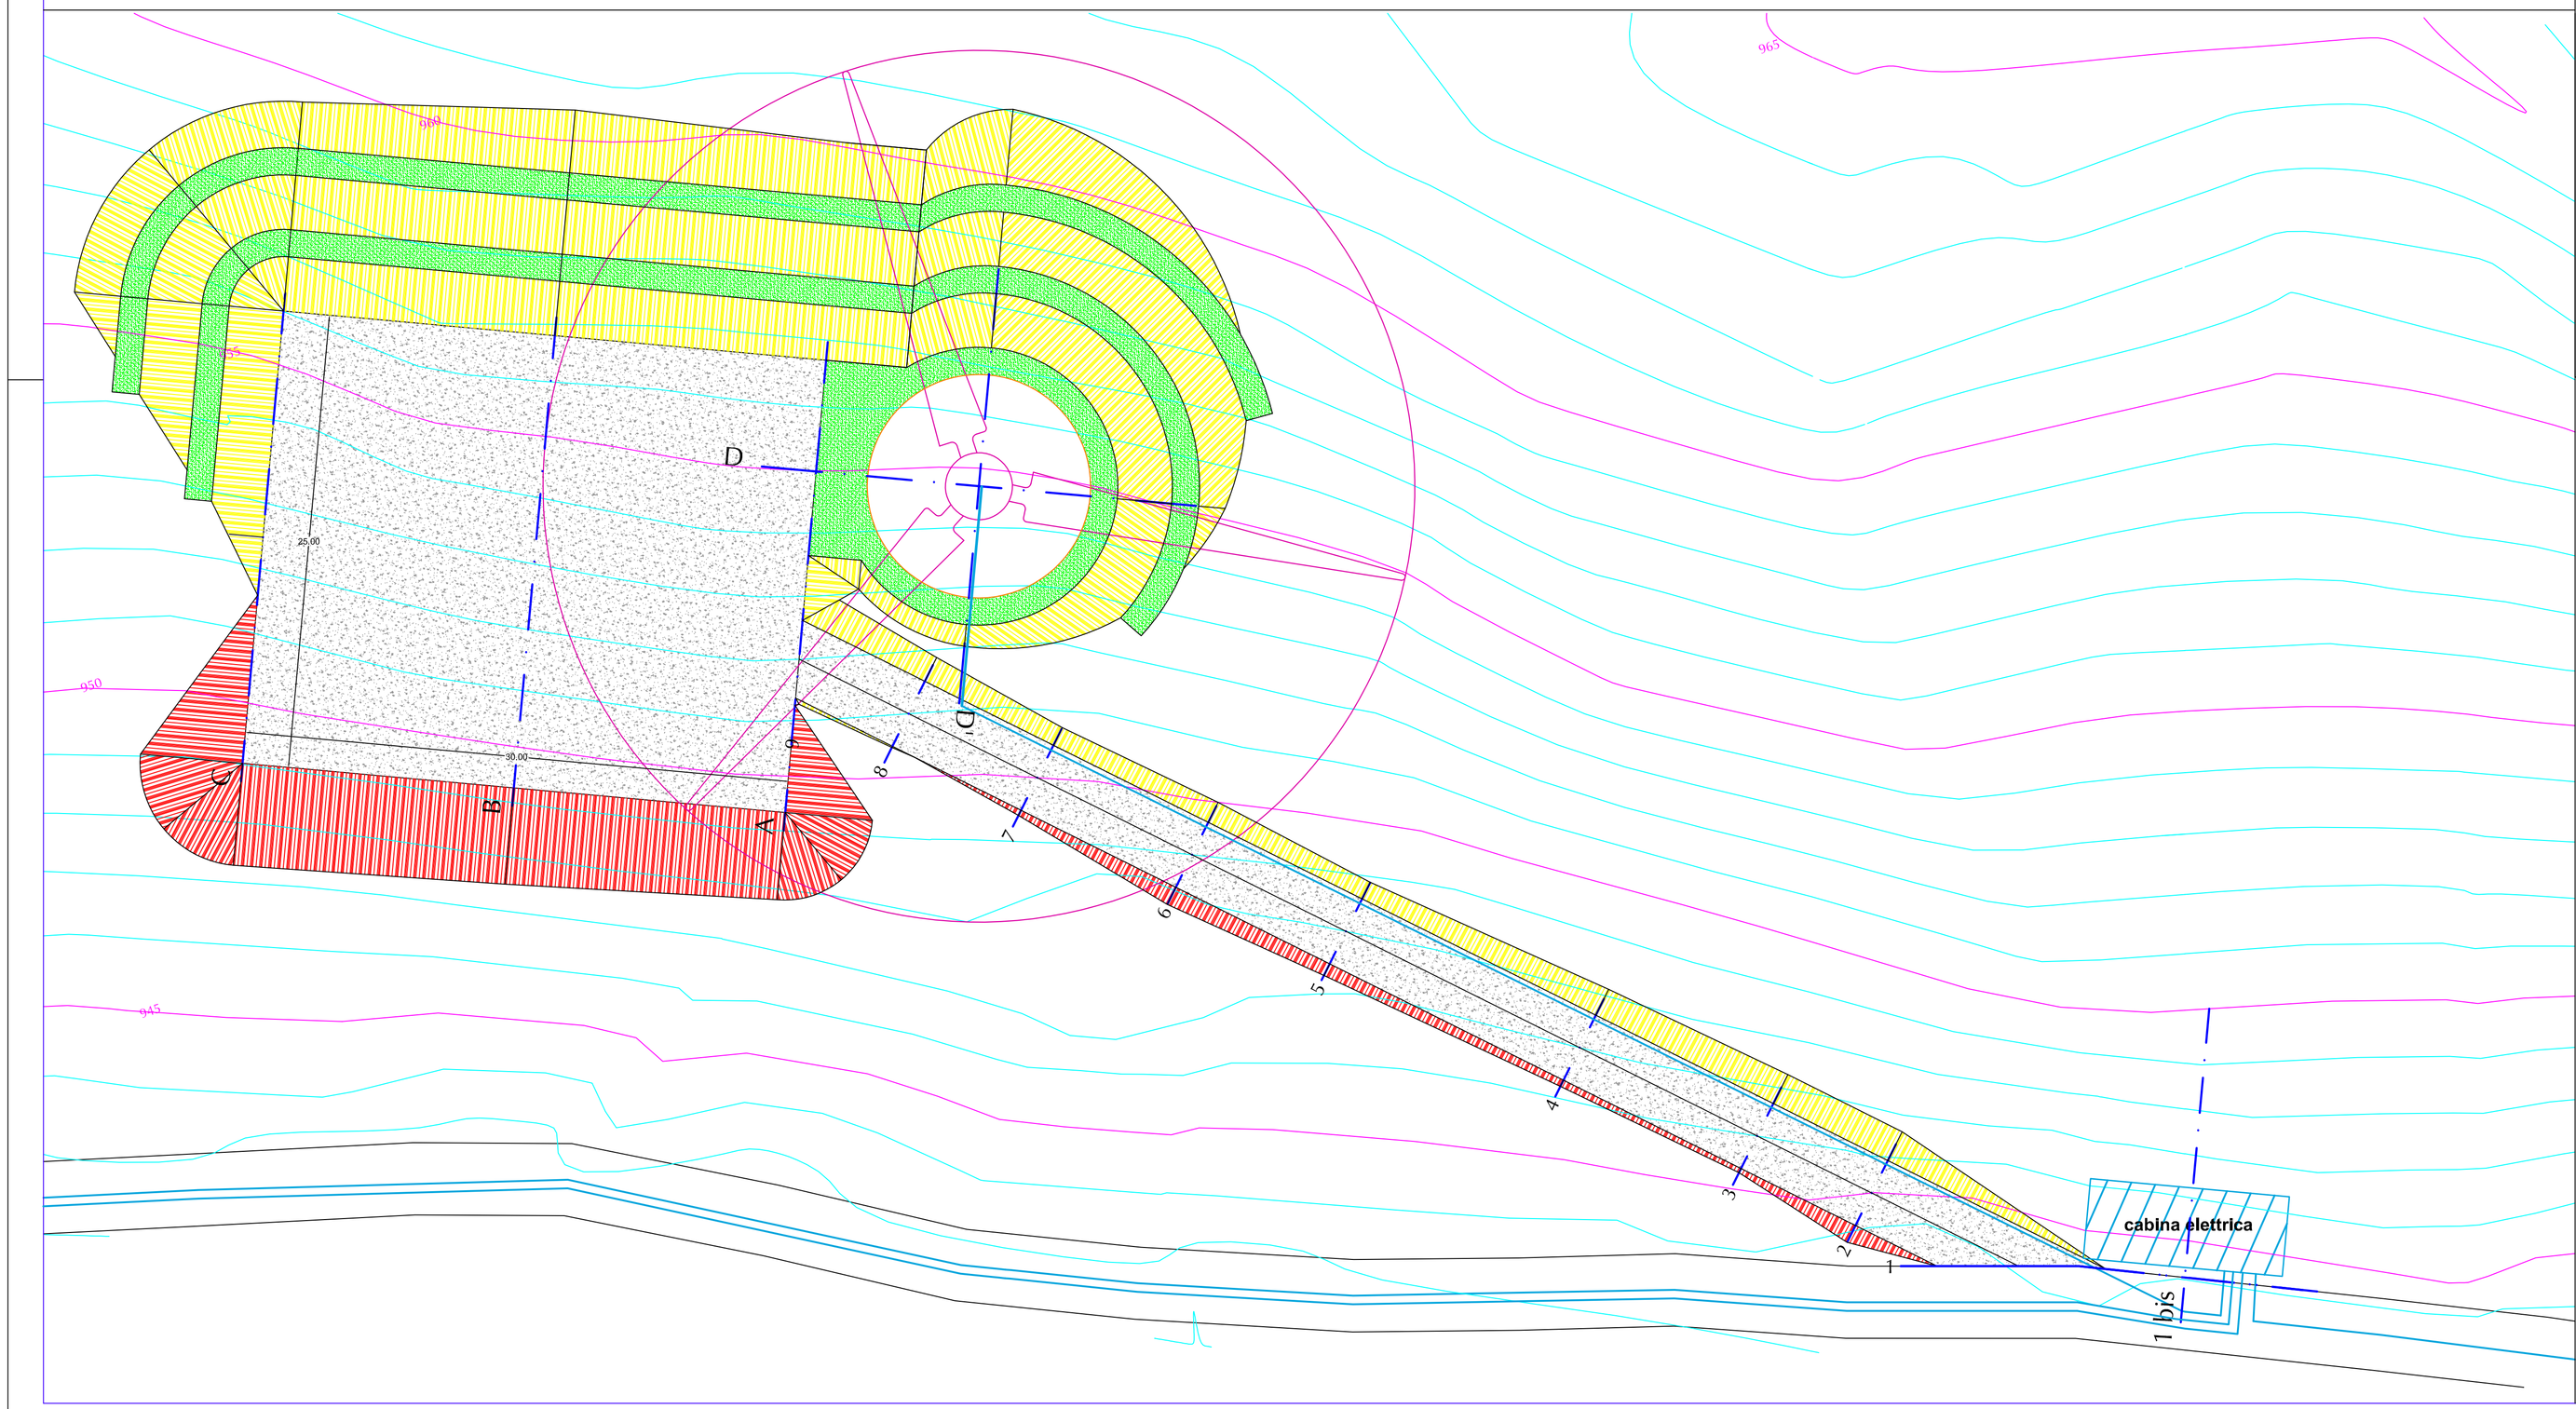

Regione Liguria
Provincia di Savona
Comune di Rialto

semia green

Oggetto:

Parco Eolico di Rialto II

Località Pian dei Corsi

Commessa: EE040

Committente:

SEMIA GREEN srl

Progettista Incaricato:

Dott. Ing. Davide Aprile

N.Disegno:	Titolo:
MT.C110	Piste e Piazzole WTG 04 Planimetria e Sezione Longitudinale Stato Attuale e Fase di Cantiere
Tavola N: 01 / Modifica N: 01	
Scala: 1:200 / Formato: 965 x 660	
Data: 28/06/13 / Disegnatore: G.G.	Note: Per le sezioni trasversali rif. MT.C110 tavola 07

Rev.	Data	Disegnat.	Descrizione	Approv.
01	28/06/13	El.M.	Variazione della posizione della cabina elettrica di consegna	
00	25/11/11	G.G.	Emissione	

Documento di proprietà esclusiva della SEMIA GREEN S.r.l.
E' vietata la sua riproduzione, anche parziale, e la consegna a terzi senza preventiva autorizzazione scritta (artt. 621, 622 e 623 codice penale, 2105, 2598 codice civile,, artt. 98 e 99 D.lvo 10.2.2005 n. 30)

LEGENDA

- Area spazzata dall'aerogeneratore
- Cavidotto
- Area di sterro
- Area di riporto
- Area pianeggiante
- Stabilizzato misto cava
- Sezioni trasversali
- Stato attuale Curve di livello principali (5m)
- Stato attuale Curve di livello secondarie (1m)
- Cabina Elettrica