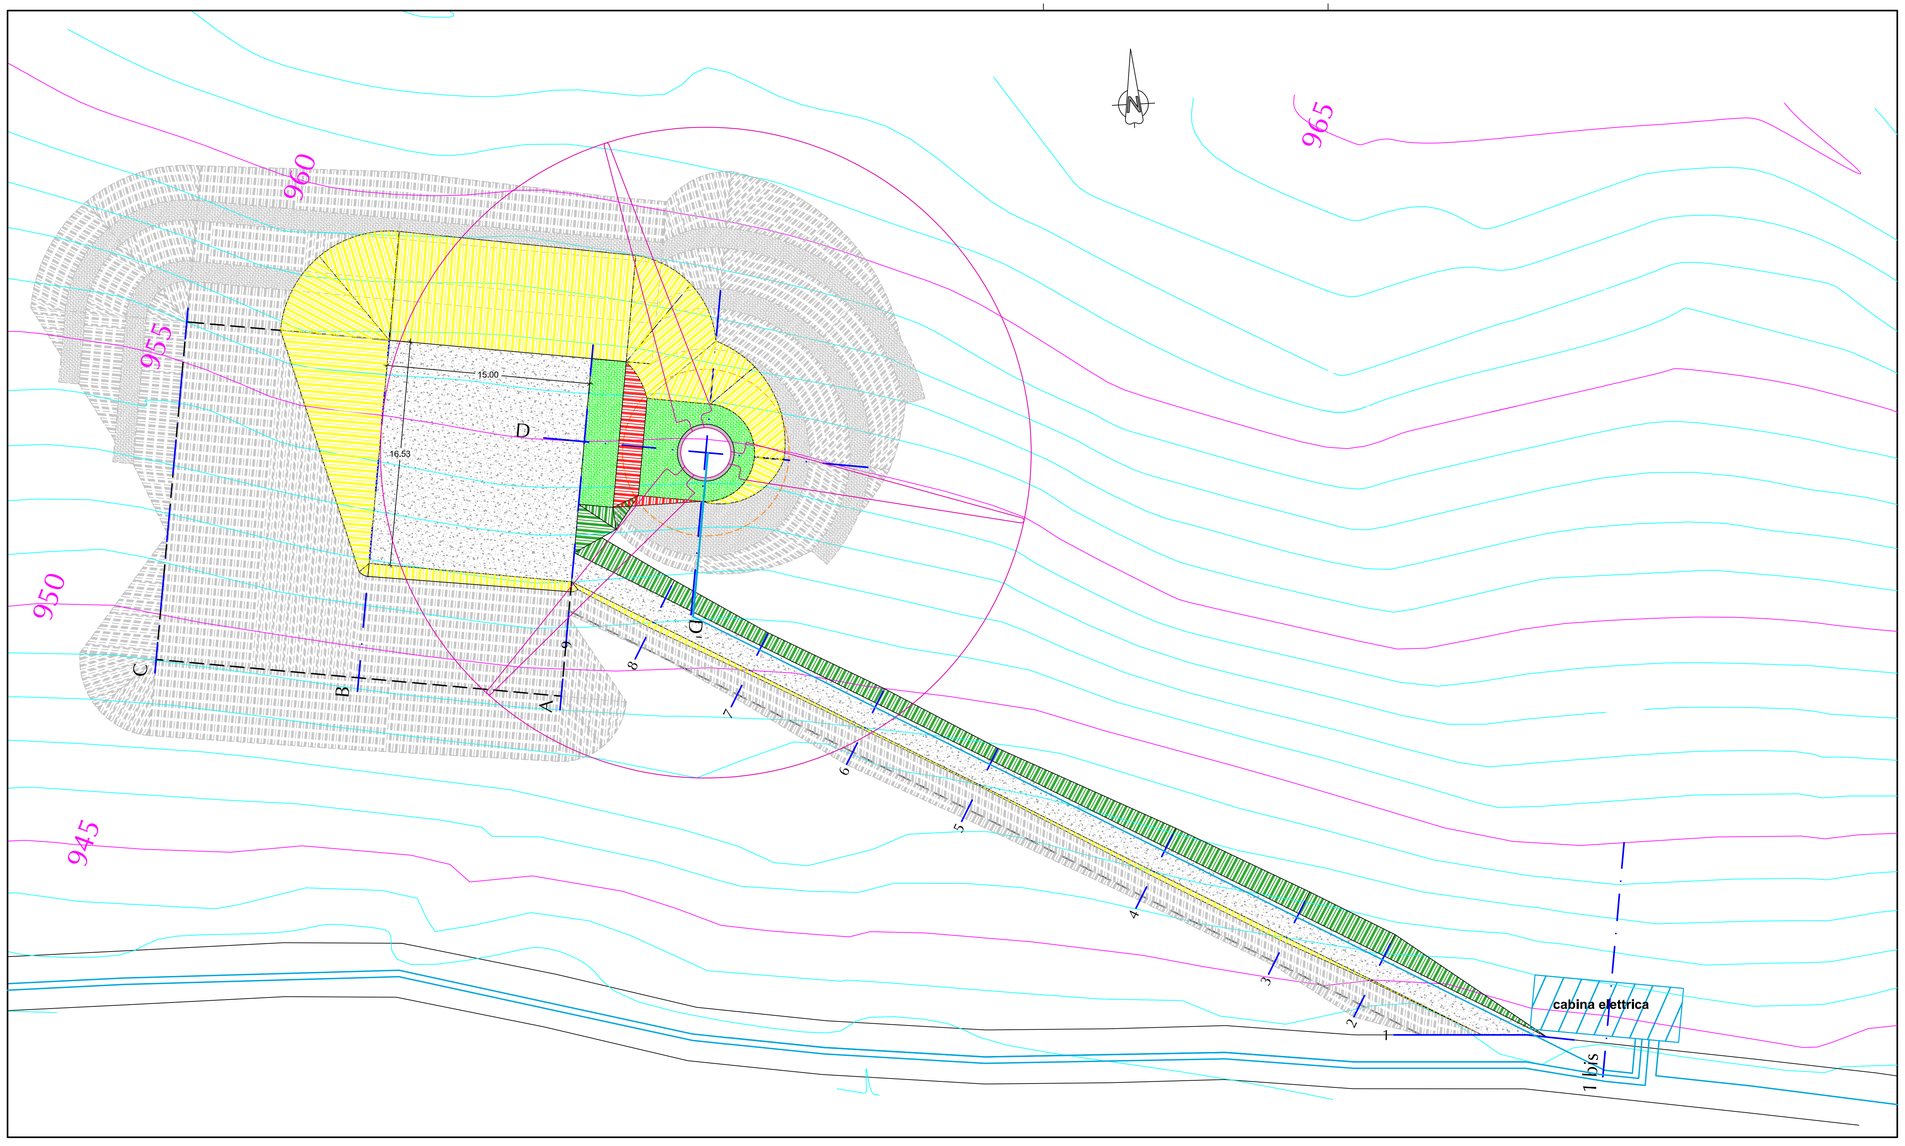



# *Regione Liguria*

Provincia di Savona

Comune di Rialto

semia green

Oggetto:

## Parco Eolico di Rialto II

Località Pian dei Corsi

Commessa: EE040

Committente:

SEMIA GREEN srl

Progettista Incaricato:

Dott. Ing. Davide Aprile

| N.Disegno: | | Titolo: |
|---|---|---|
| *MT.C110* | | Piste e Piazzole WTG 04 |
| Tavola N: 02 | Modifica N: 01 | Planimetria |
| Scala: 1:200 | Formato: 965 x 660 | Ripristino |
| Data: 28/06/13 | Disegnatore: G.G. | Note: |

| Rev. | Data | Disegnat. | Descrizione | Approv. |
|---|---|---|---|---|
| 01 | 28/06/13 | El.M. | Variazione della posizione della cabina elettrica di consegna | |
| 00 | 25/11/11 | G.G. | Emissione | |

*Documento di proprietà esclusiva della SEMIA GREEN S.r.l.*
*E' vietata la sua riproduzione, anche parziale, e la consegna a terzi senza preventiva autorizzazione scritta (artt. 621, 622 e 623 codice penale, 2105, 2598 codice civile,. art. 98 e 99 D.lvo 10.2.2005 n. 30)*

## LEGENDA

- Area spazzata dall'aerogeneratore
- Area di sterro da rinverdire
- Area di riporto da rinverdire
- Area di sterro da rinverdire dopo la fase di cantiere
- Area pianeggiante (fase ripristino/fase cantiere)
- Area ripristinata allo stato originario dopo la fase di cantiere
- Stato attuale Curve di livello principali (5m)
- Stato attuale Curve di livello secondarie (1m)
- Cabina Elettrica
- Cavidotto
- Stabilizzato misto cava