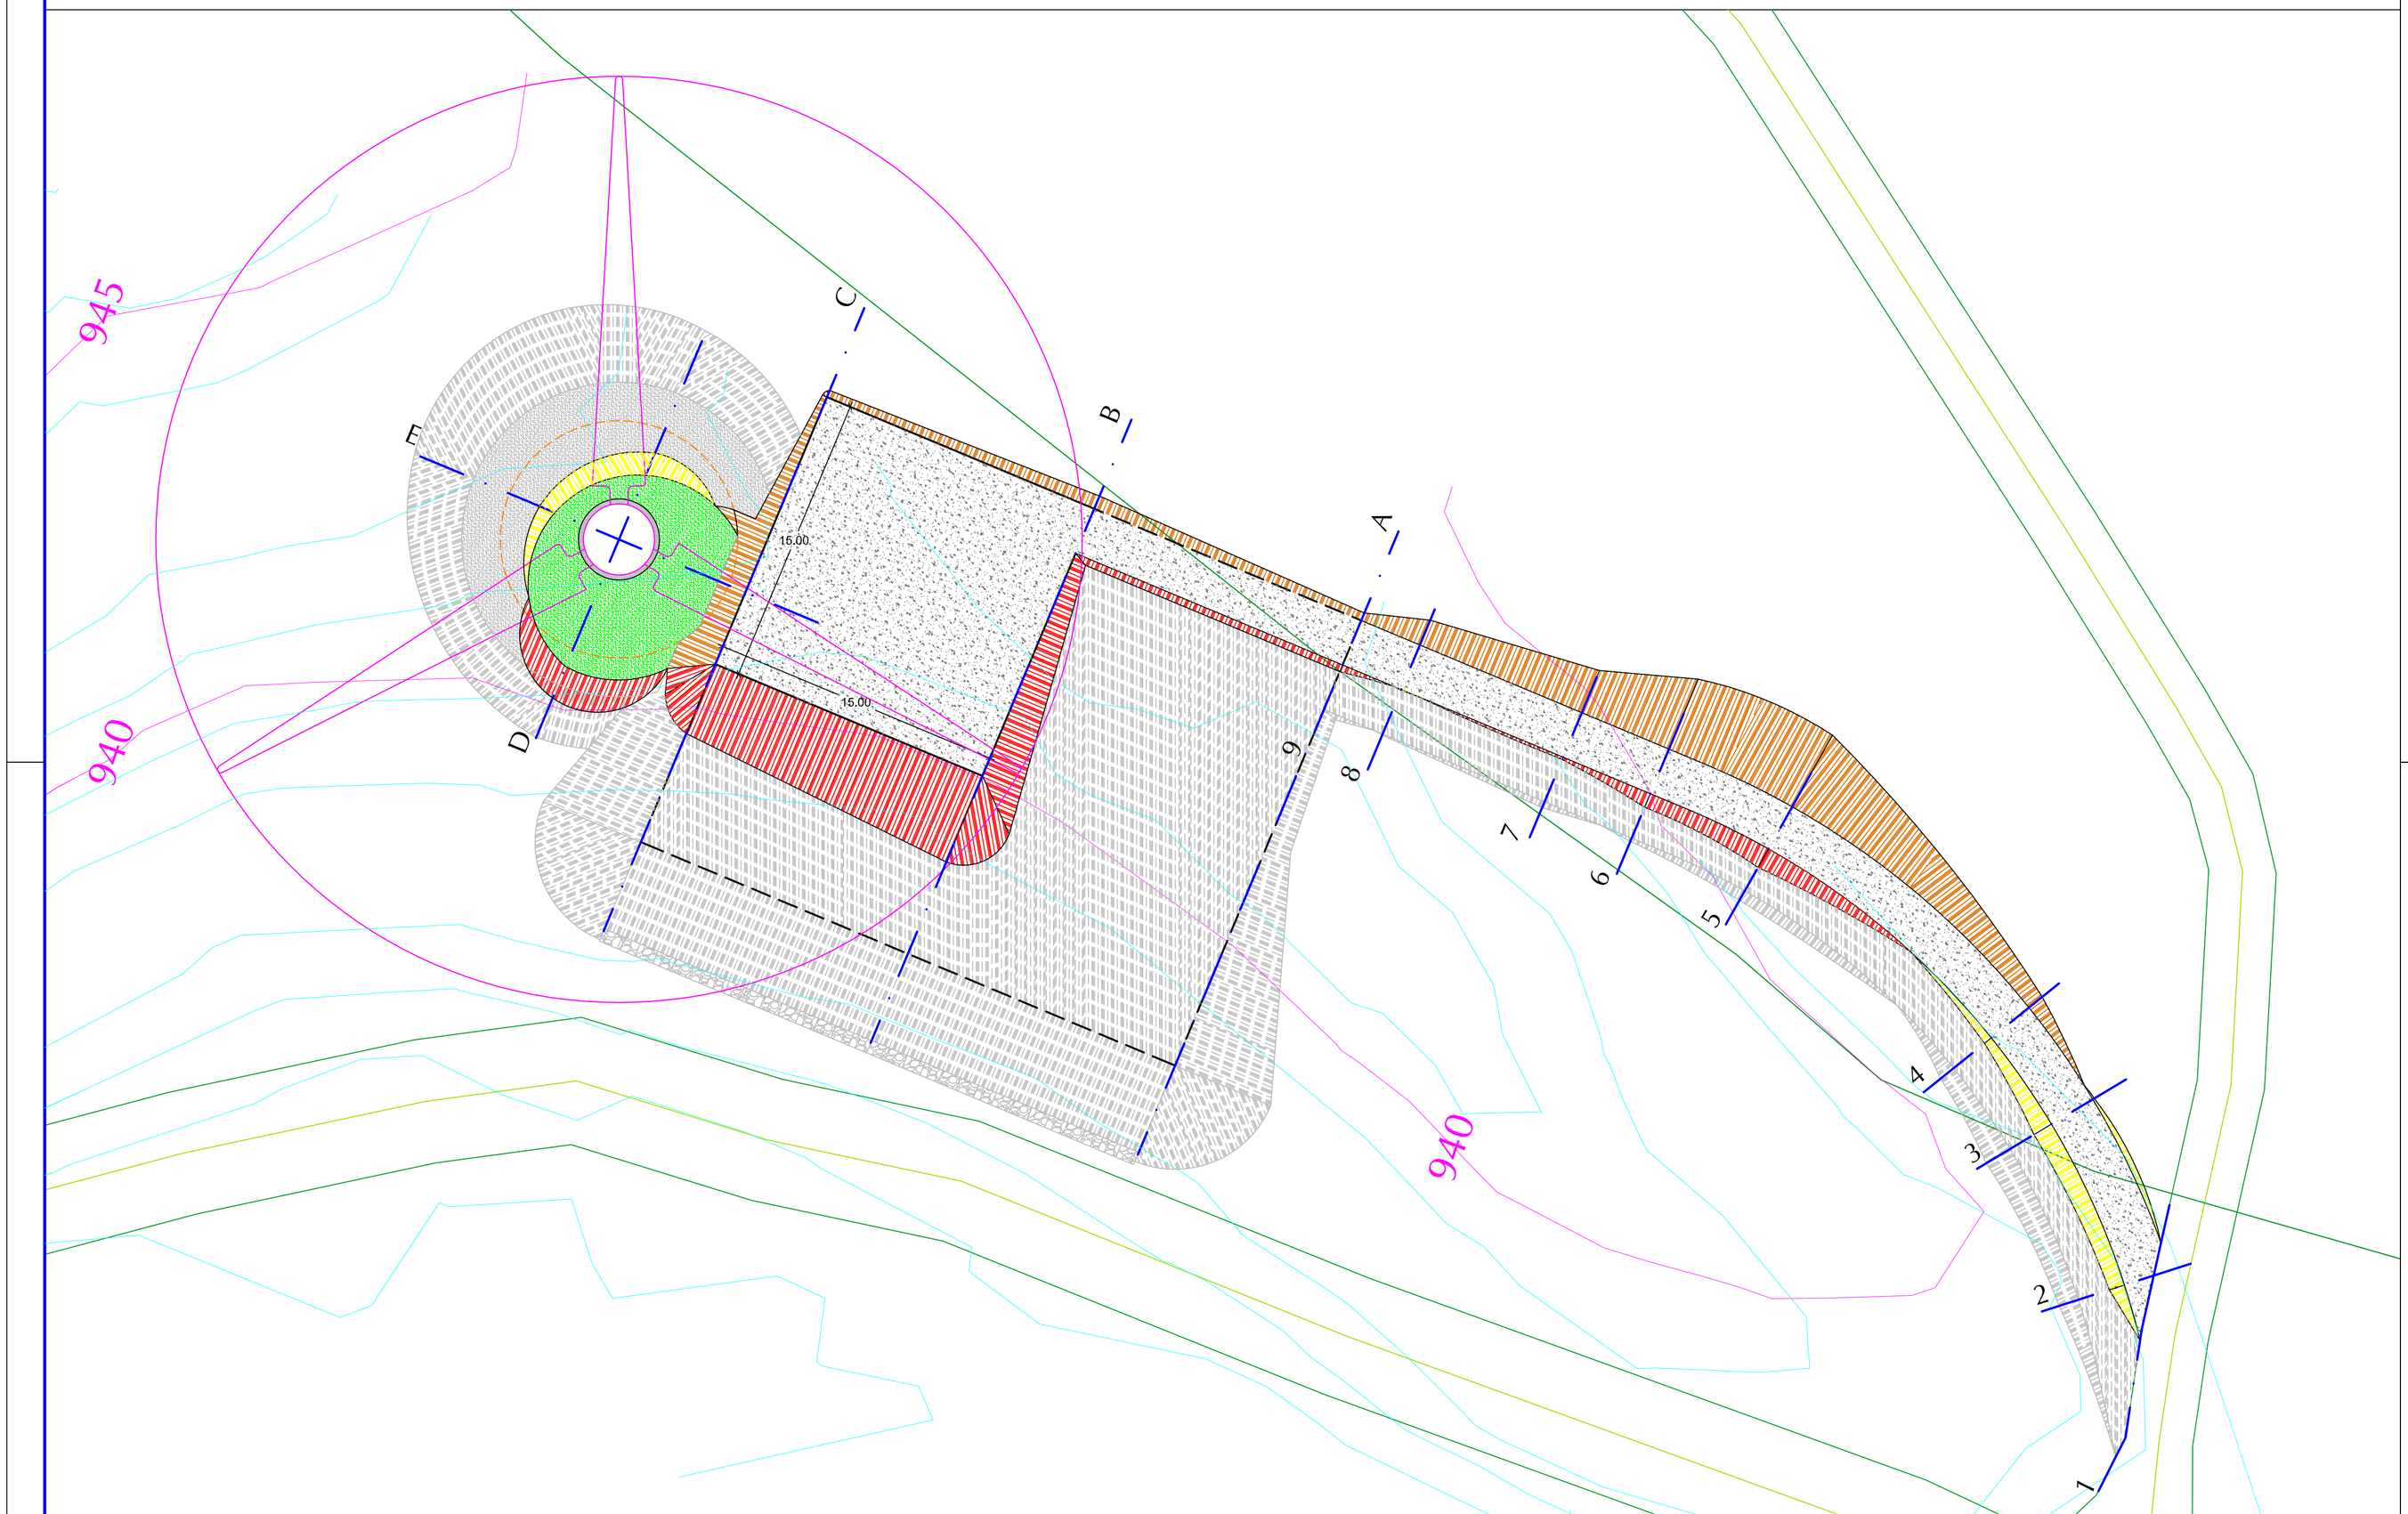


Regione Liguria

Provincia di Savona

Comune di Rialto

semia green

Oggetto:

Parco Eolico di Rialto II

Località Pian dei Corsi

Commessa: EE040

Committente:

SEMIA GREEN srl

Progettista Incaricato:

Dott. Ing. Davide Aprile

N.Disegno: *MT.C110*	Titolo: Piste e Piazzole WTG 05
Tavola N: 04	Modifica N: 01
Scala: 1:200	Formato: A1
Data: 16/04/12	Disegnatore: G.G.
	Note:

Rev.	Data	Disegnat.	Descrizione	Approv.
01	16/04/12	G.G.	Variazione della posizione dell'aerogeneratore	
00	25/11/11	G.G.	Emissione	

Documento di proprietà esclusiva della SEMIA GREEN S.r.l.
E' vietata la sua riproduzione, anche parziale, e la consegna a terzi senza preventiva autorizzazione scritta (artt. 621, 622 e 623 codice penale, 2105, 2598 codice civile, , artt. 98 e 99 D.lvo 10.2.2005 n. 30)

- Area spazzata dall'aerogeneratore
- Area di sterro da rinverdire
- Area di riporto da rinverdire
- Area di sterro da rinverdire dopo la fase di cantiere
- Area pianeggiante (fase ripristino/fase cantiere)
- Area ripristinata allo stato originario dopo la fase di cantiere
- Area di riporto mantenuta dopo la fase di cantiere
- Stato attuale Curve di livello principali (5m)
- Stato attuale Curve di livello secondarie (1m)
- Stabilizzato misto cava
- Scogliera dismessa