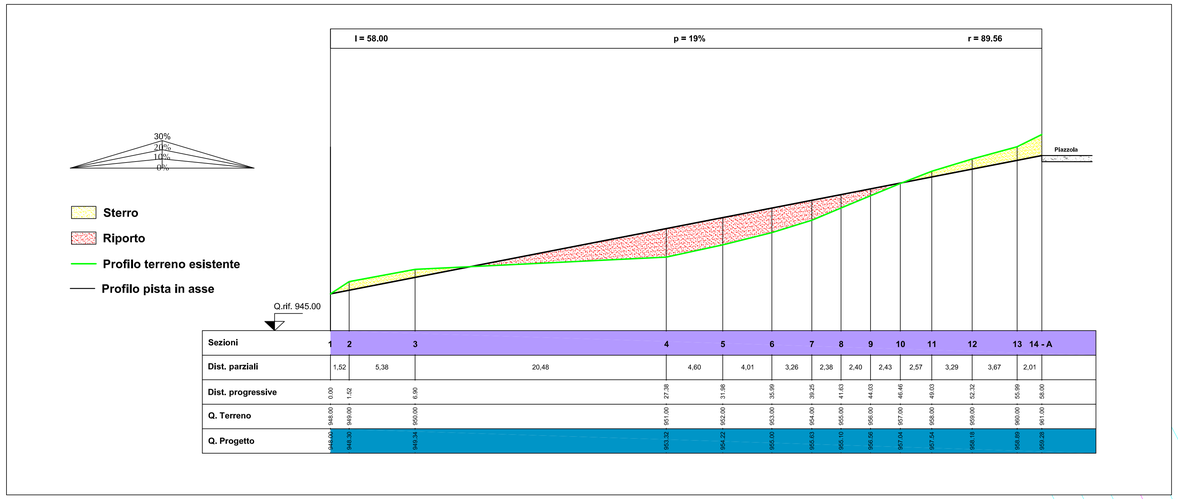


Sezioni	1	2	3	4	5	6	7	8	9	10	11	12	13	14 - A
Dist. parziali	1,52	5,38	20,48	4,60	4,01	3,26	2,38	2,40	2,43	2,57	3,29	3,67	2,01	
Dist. progressive	0,00	1,52	6,90	27,38	31,98	35,99	39,25	41,63	44,03	46,46	49,03	52,32	55,99	58,00
Q. Terreno	946,00	948,00	950,00	951,00	953,00	953,00	954,00	955,00	956,00	957,00	957,54	956,00	960,00	961,00
Q. Progetto	946,00	948,30	948,34	953,32	954,22	954,00	954,63	955,10	956,56	957,04	957,54	956,18	958,89	959,28

Regione Liguria

Provincia di Savona

Comune di Rialto

Oggetto:

Parco Eolico di Rialto II

Località Pian dei Corsi

Commessa: EE040

Committente:

SEMIA GREEN srl

Progettista Incaricato:

Dott. Ing. Davide Aprile

N.Disegno: *MT.C110*

Titolo:

Piste e Piazzole WTG 06

Planimetria e Sezione Longitudinale

Stato Attuale e Fase di Cantiere

Tavola N:	Modifica N:
05	01
Scala: 1:200	Formato: A1+
Data: 16/04/12	Disegnatore: G.G.

Note: Per le sezioni trasversali rif. MT.C110 tavola 09

Rev.	Data	Disegnat.	Descrizione	Approv.
01	16/04/12	G.G.	Variazione della posizione dell'aerogeneratore	
00	25/11/11	G.G.	Emissione	

Documento di proprietà esclusiva della SEMIA GREEN S.r.l.
E' vietata la sua riproduzione, anche parziale, e la consegna a terzi senza preventiva autorizzazione scritta (artt. 621, 622 e 623 codice penale, 2105, 2598 codice civile, artt. 98 e 99 D.lvo 10.2.2005 n. 30)

LEGENDA

- Area spazzata dall'aerogeneratore
- Cavidotto
- Area di sterro
- Area di riporto
- Area pianeggiante
- Stabilizzato misto cava
- Sezioni trasversali
- Stato attuale Curve di livello principali (5m)
- Stato attuale Curve di livello secondarie (1m)
- Scogliera