Regione Liguria

Provincia di Savona

Comune di Rialto

Oggetto:

Parco Eolico di Rialto II

Località Pian dei Corsi

Commessa: EE040

Committente:

SEMIA GREEN srl

Progettista Incaricato:

Dott. Ing. Davide Aprile

N.Disegno:

MT.C110

Titolo:

Piste e Piazzole WTG 04

Sezioni Trasversali

Stato Attuale e Fase di Cantiere

Tavola N:	Modifica N:
07	01
Scala:	Formato:
1:150 - 1:100	A3 - A4

Data:	Disegnatore:	Note:
25/11/11	G.G.	Per la planimetria e sezione longitudinale rif. MT.C110 tav. 01


Rev.	Data	Disegnat.	Descrizione	Approv.
01	28/06/13	El.M.	Variazione della posizione della cabina elettrica di consegna	
00	25/11/11	G.G.	Emissione	

Documento di proprietà esclusiva della SEMIA GREEN S.r.l.
E' vietata la sua riproduzione, anche parziale, e la consegna a terzi senza preventiva autorizzazione scritta
(artt. 621, 622 e 623 codice penale, 2105, 2598 codice civile., artt. 98 e 99 D.lvo 10.2.2005 n. 30)

D= 0.00

SEZ. 1

S = mq. 14.86
R = mq. 3.65

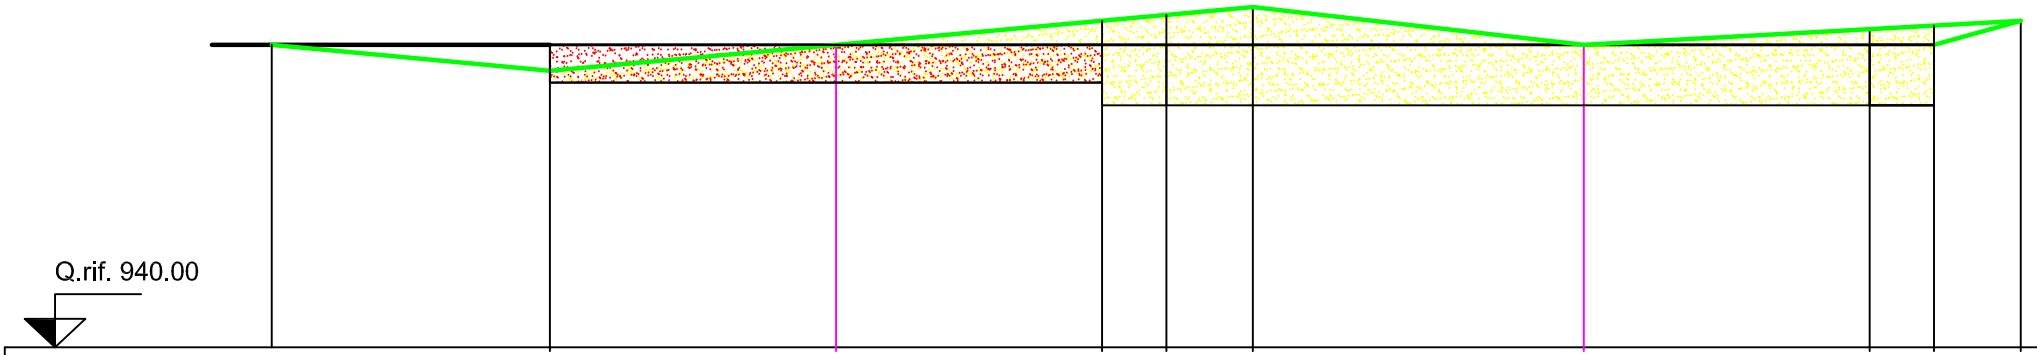


Q. Terreno	944.00	943.65	944.00	944.32	944.40	944.50	944.00	944.20	944.25	944.30
Q. Progetto		944.00	944.00	944.00	944.00	944.00	944.00	944.00	944.00	
Dist. Parziali	3.68	3.78	4.37	0.85	1.14	4.38	3.78	0.85	1.15	

Scala 1:100

L= 11.00

SEZ. 1bis

S = mq. 19.07
R = mq. 0.00

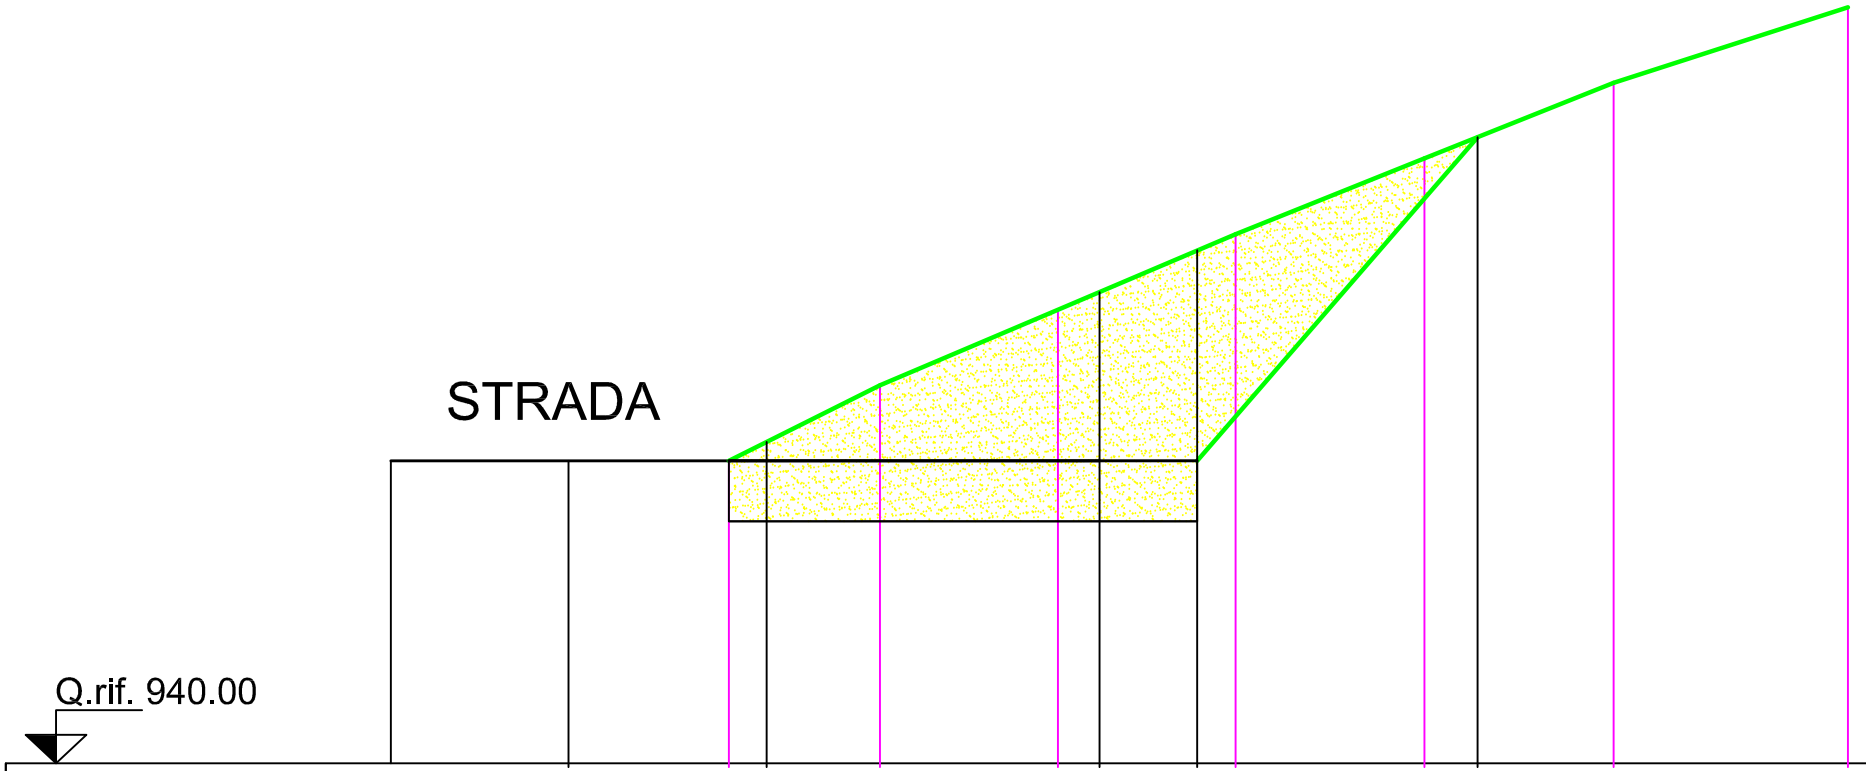


Q. Terreno	944.00	944.00	944.25	945.00	946.00	946.23	946.78	947.00	948.00	948.28	949.00	950.00
Q. Progetto		944.00	944.00			944.00	944.00			948.28		
Dist. Parziali		0.50	4.40			1.30	3.70					

Scala 1:100

D_{1-2}= 9.04

SEZ. 2

S = mq. 4.23
R = mq. 3.06

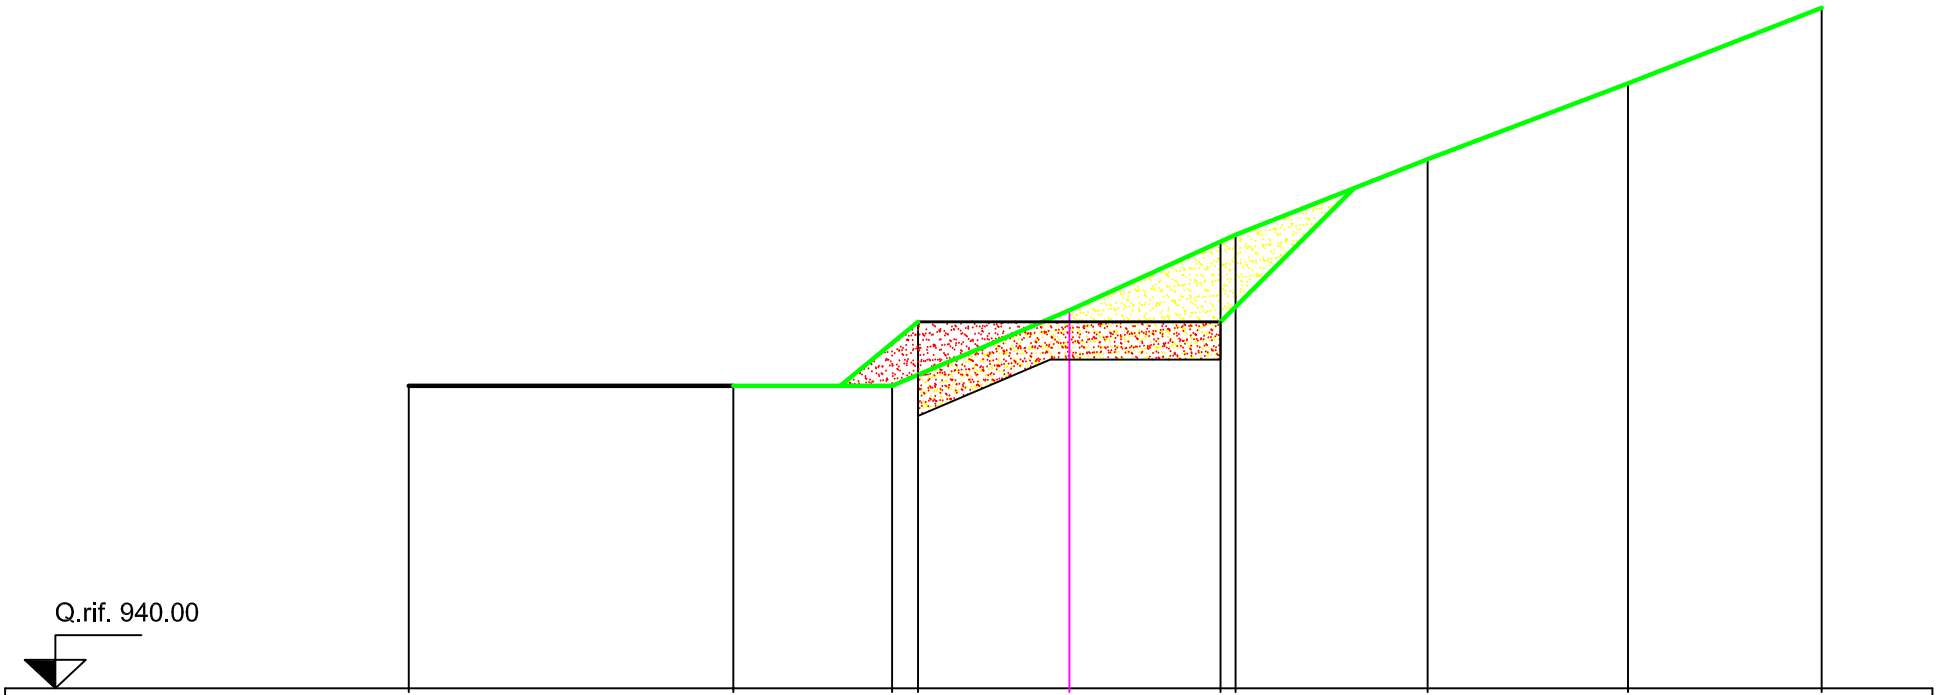


Q. Terreno	944.00	944.00	944.00	944.15	945.00	945.91	946.00	947.00	948.00	949.00
Q. Progetto				944.85	944.85	944.85				
Dist. Parziali				2.00	2.00					

Scala 1:100

D_{2-3}= 7.04

SEZ. 3

S = mq. 5.09
R = mq. 2.05

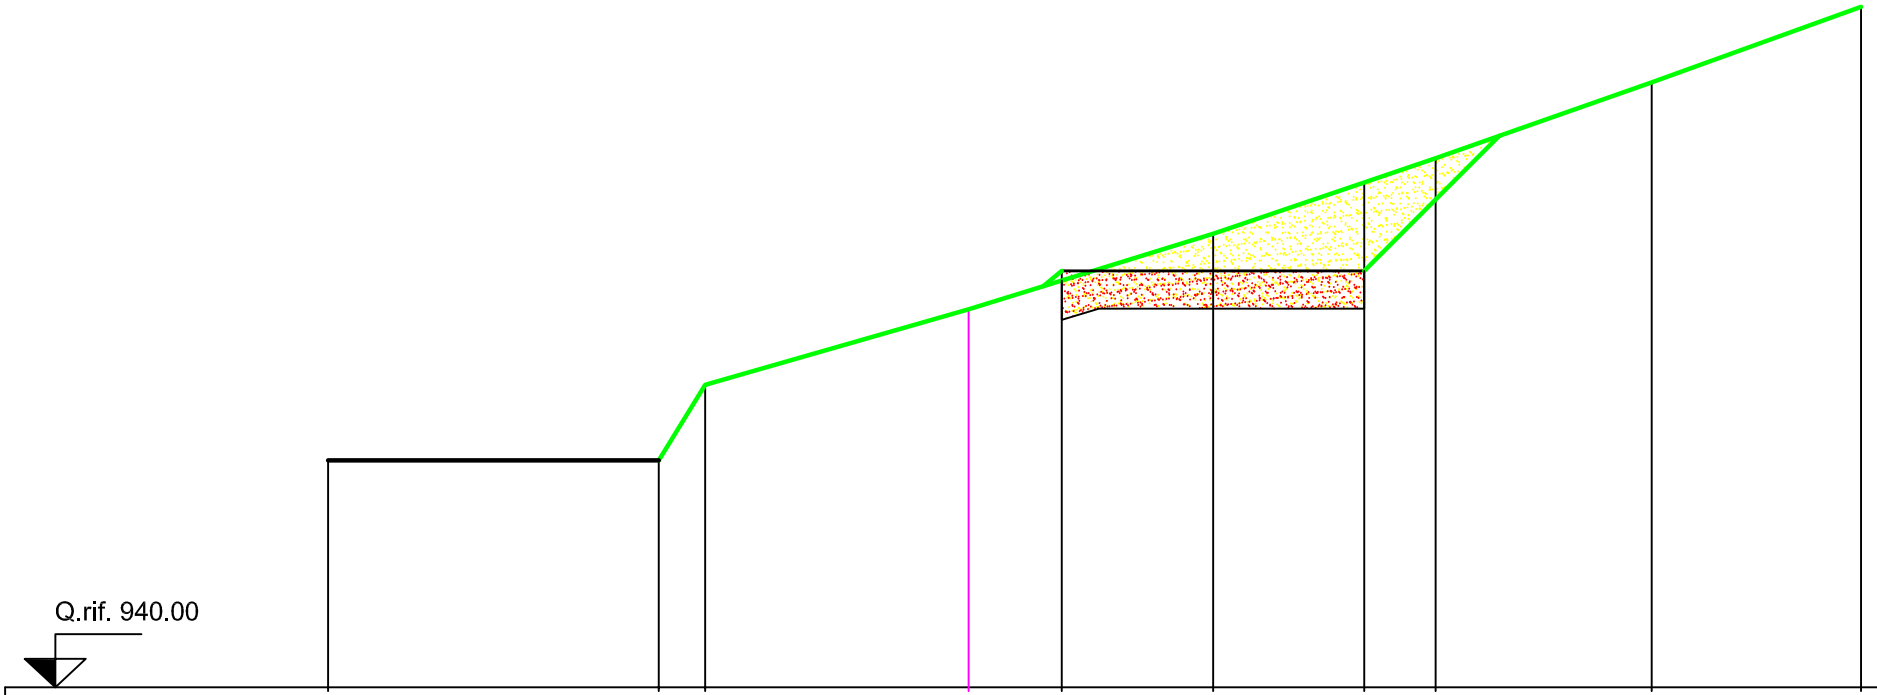


Q. Terreno	943.00	943.00	944.00	945.00	945.38	946.00	946.68	947.00	948.00	949.00
Q. Progetto					945.51	945.51	945.51			
Dist. Parziali					2.00	2.00				

Scala 1:100

D_{3-4}= 10.92

SEZ. 4

S = mq. 4.76
R = mq. 2.10

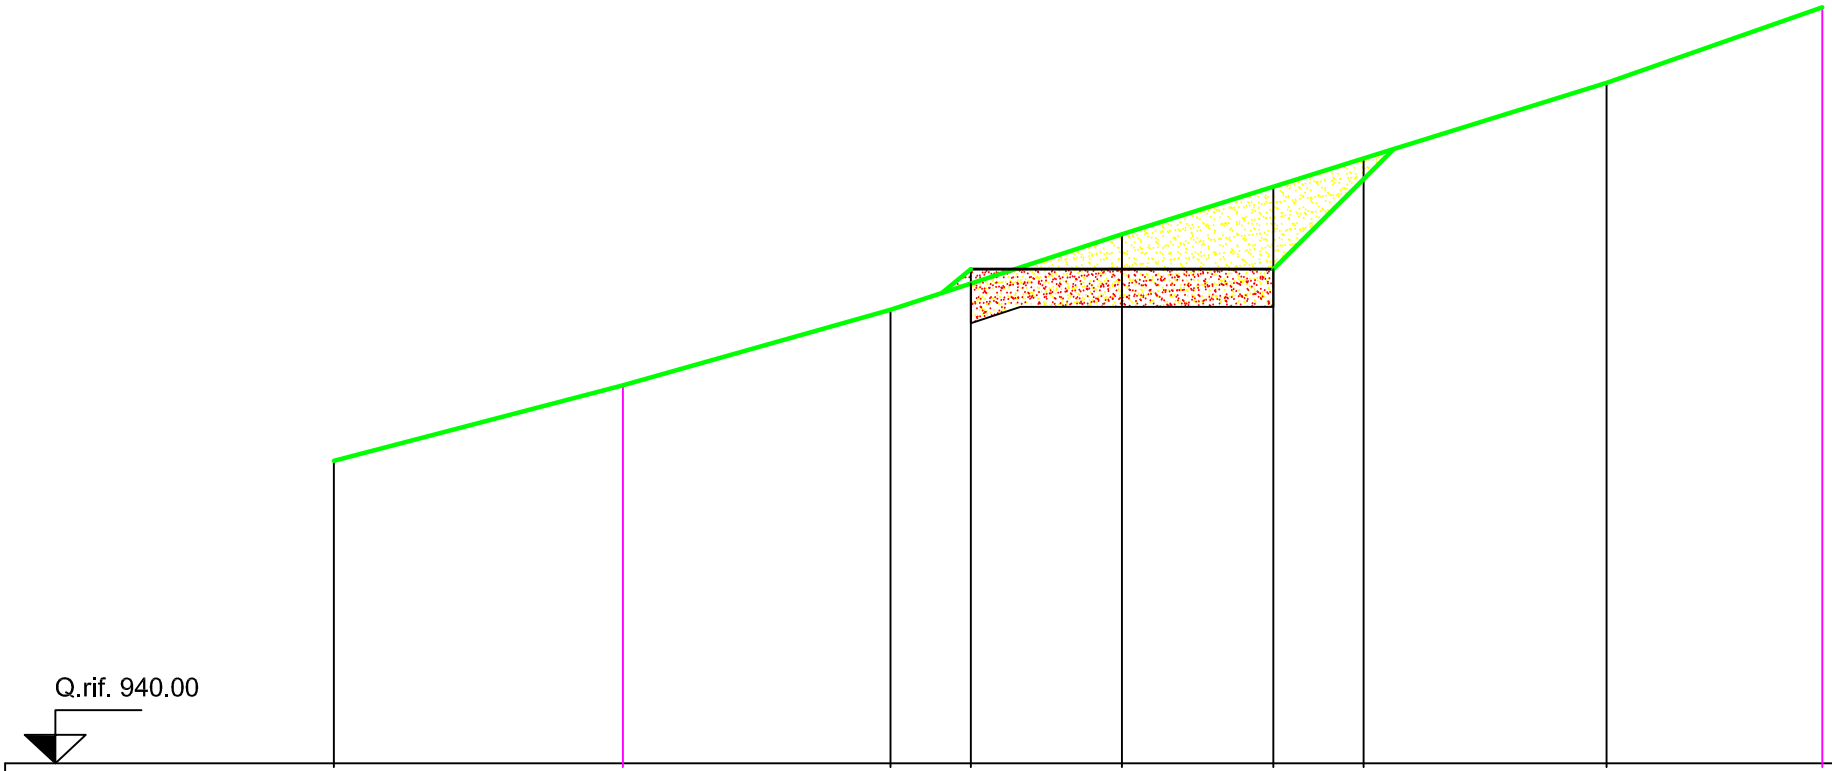


Q. Terreno	944.00	945.00	946.00	946.35	947.00	947.36	948.00	949.00	950.00
Q. Progetto				946.54	946.54	946.54			
Dist. Parziali				2.00	2.00				

Scala 1:100

$D_{4\text{-}5}$= 14.37

SEZ. 5

S = mq. 3.21
R = mq. 2.48

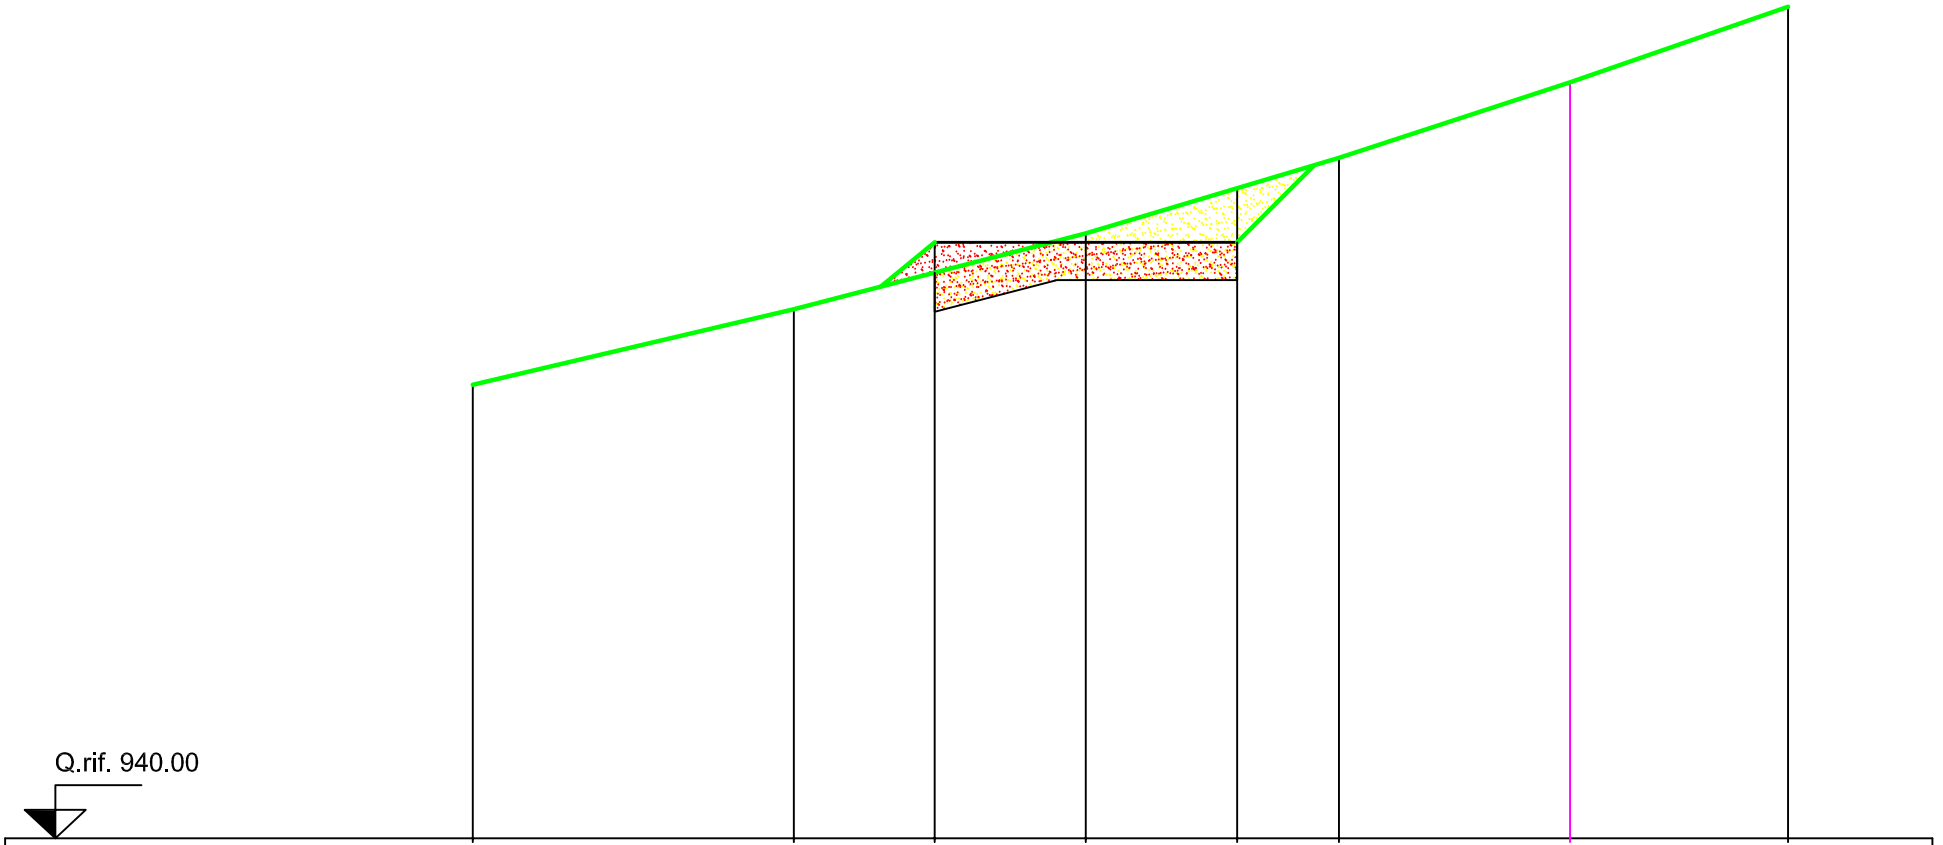


Q. Terreno	946.00	947.00	947.48	948.00	948.60	949.00	950.00	951.00
Q. Progetto			947.89	947.89	947.89			
Dist. Parziali			2.00	2.00				

Scala 1:100

$D_{5\text{-}6}$= 9.46

SEZ. 6

S = mq. 3.72
R = mq. 2.98

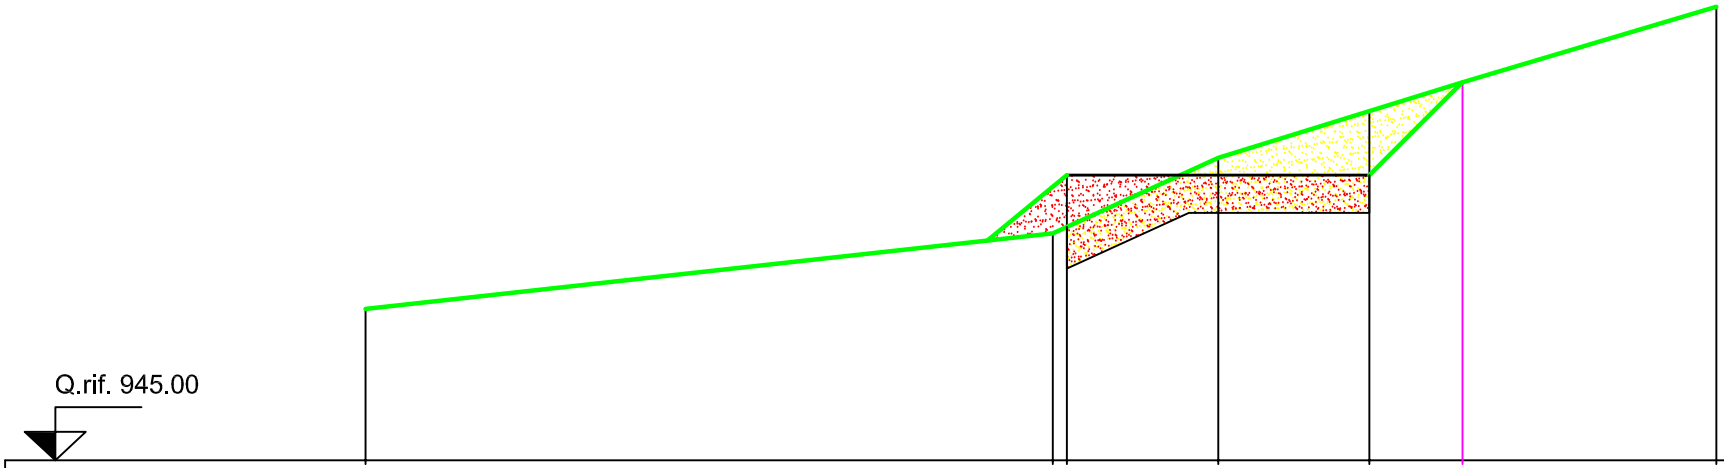


Q. Terreno	947.00	948.00	948.09	949.00	949.62	950.00	951.00
Q. Progetto		948.77		948.77	948.77		
Dist. Parziali			2.00	2.00			

Scala 1:100

$D_{6\text{-}7}$= 9.52

SEZ. 7

S = mq. 3.83
R = mq. 2.10

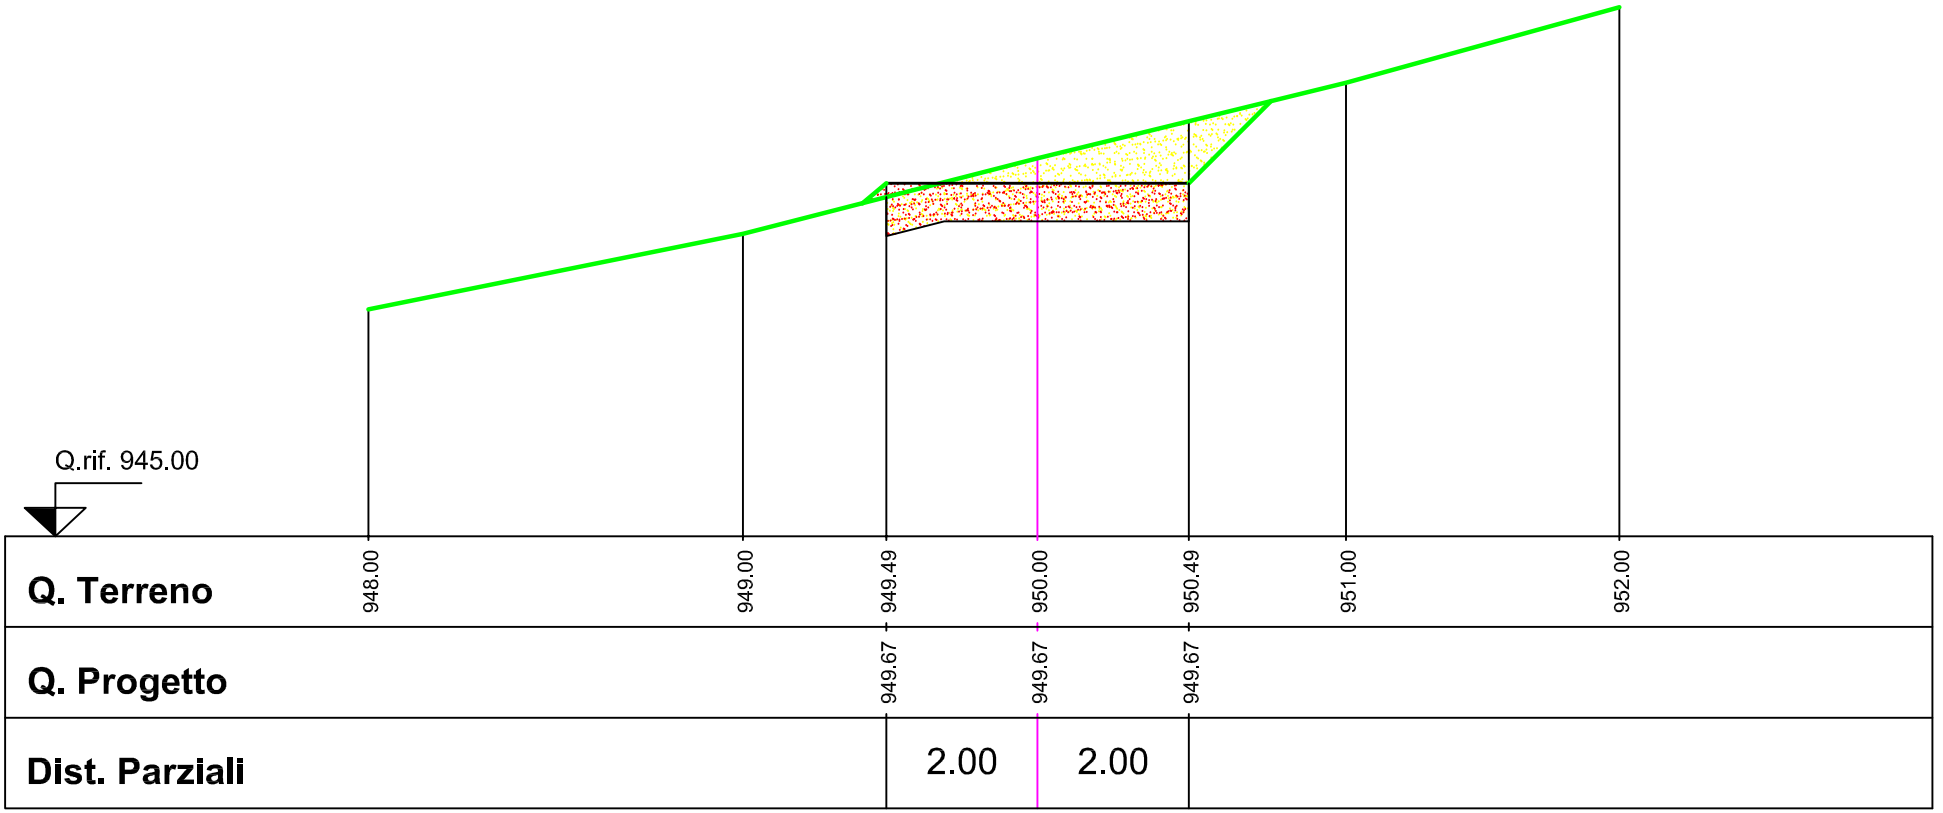


Scala 1:100

$D_{7\text{-}8}$= 7.91

SEZ. 8

S = mq. 5.16
R = mq. 2.00

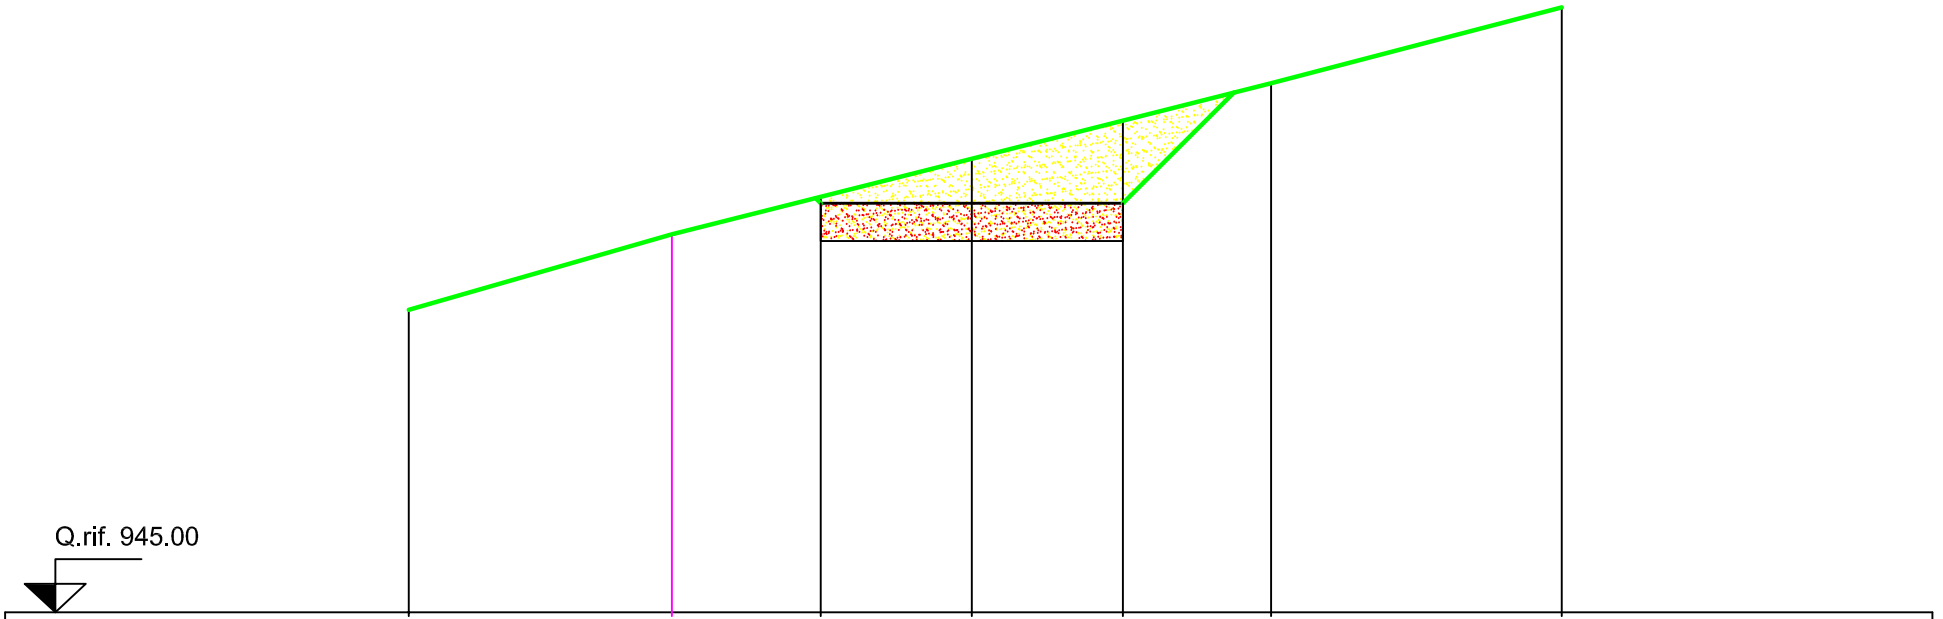


Q. Terreno	949.00	950.00	950.50	951.00	951.51	952.00	953.00
Q. Progetto			950.41	950.41	950.41		
Dist. Parziali			2.00	2.00			

Scala 1:100

$D_{8\text{-}9}$= 6.74

SEZ. 9

S = mq. 8.01
R = mq. 2.00

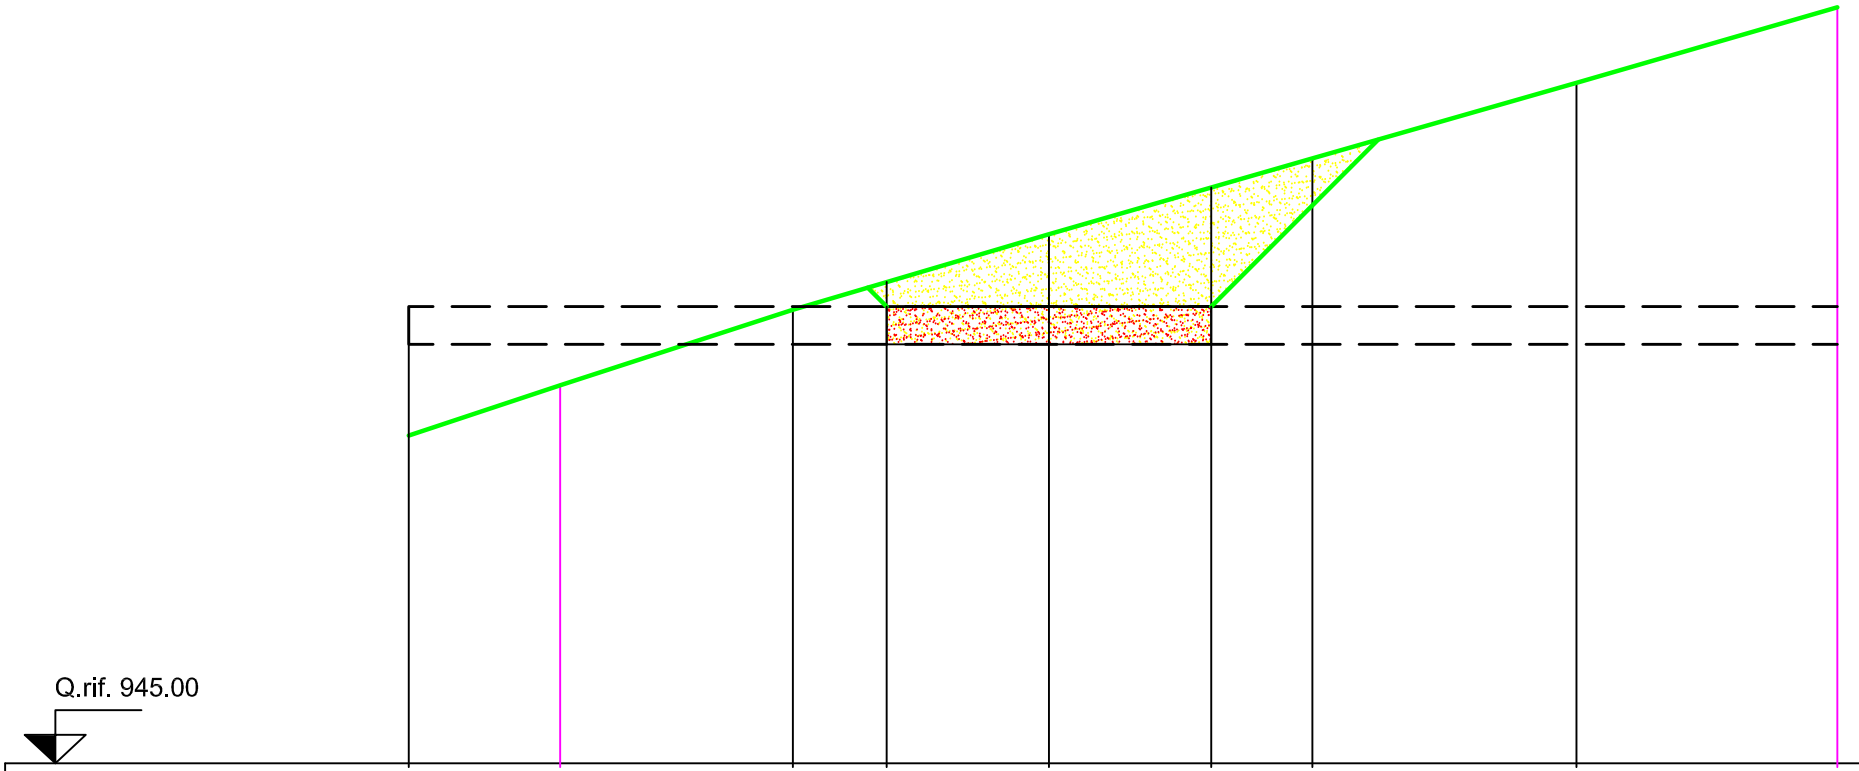


Q. Terreno	950.00	951.00	951.37	952.00	952.62	953.00	954.00	955.00
Q. Progetto			951.04	951.04	951.04			
Dist. Parziali			2.15	2.15				

Scala 1:100

D= 0.00

SEZ. A

S = mq. 103.36
R = mq. 20.91

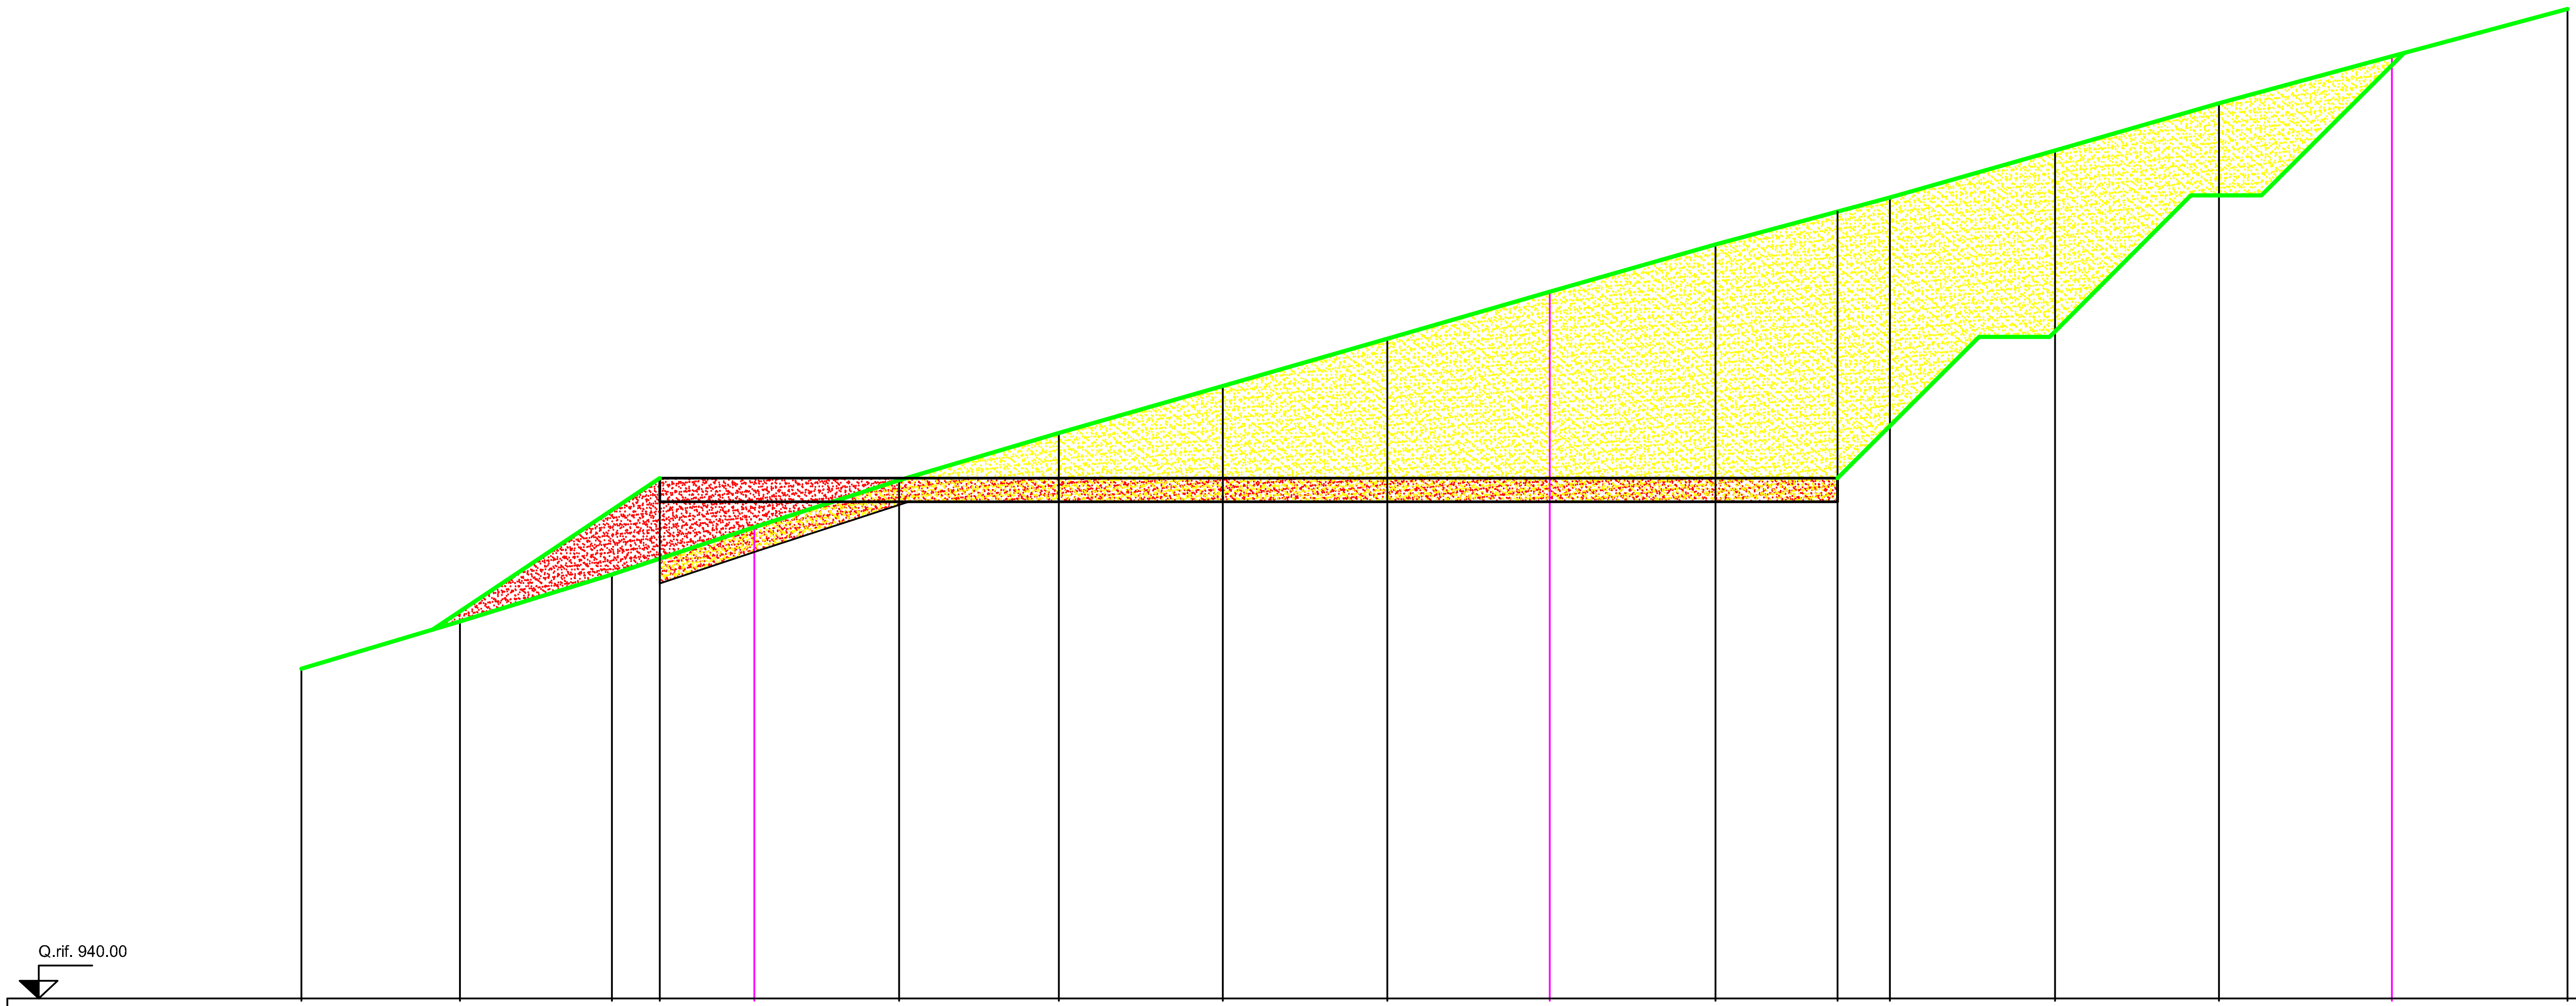


Q. Terreno	947.00	948.00	949.00	949.34	950.00	951.00	952.00	953.00	954.00	955.00	956.00	956.70	957.00	958.00	959.00	960.00	961.00
Q. Progetto				951.04	951.04	951.04	951.04	951.04	951.04	951.04	951.04	951.04					
Dist. Parziali				2.00	3.08	3.39	3.48	3.49	3.45	3.51	2.59						

Scala 1:150

D_{A-B}= 15.00

SEZ. B

S = mq. 103.28
R = mq. 22.24

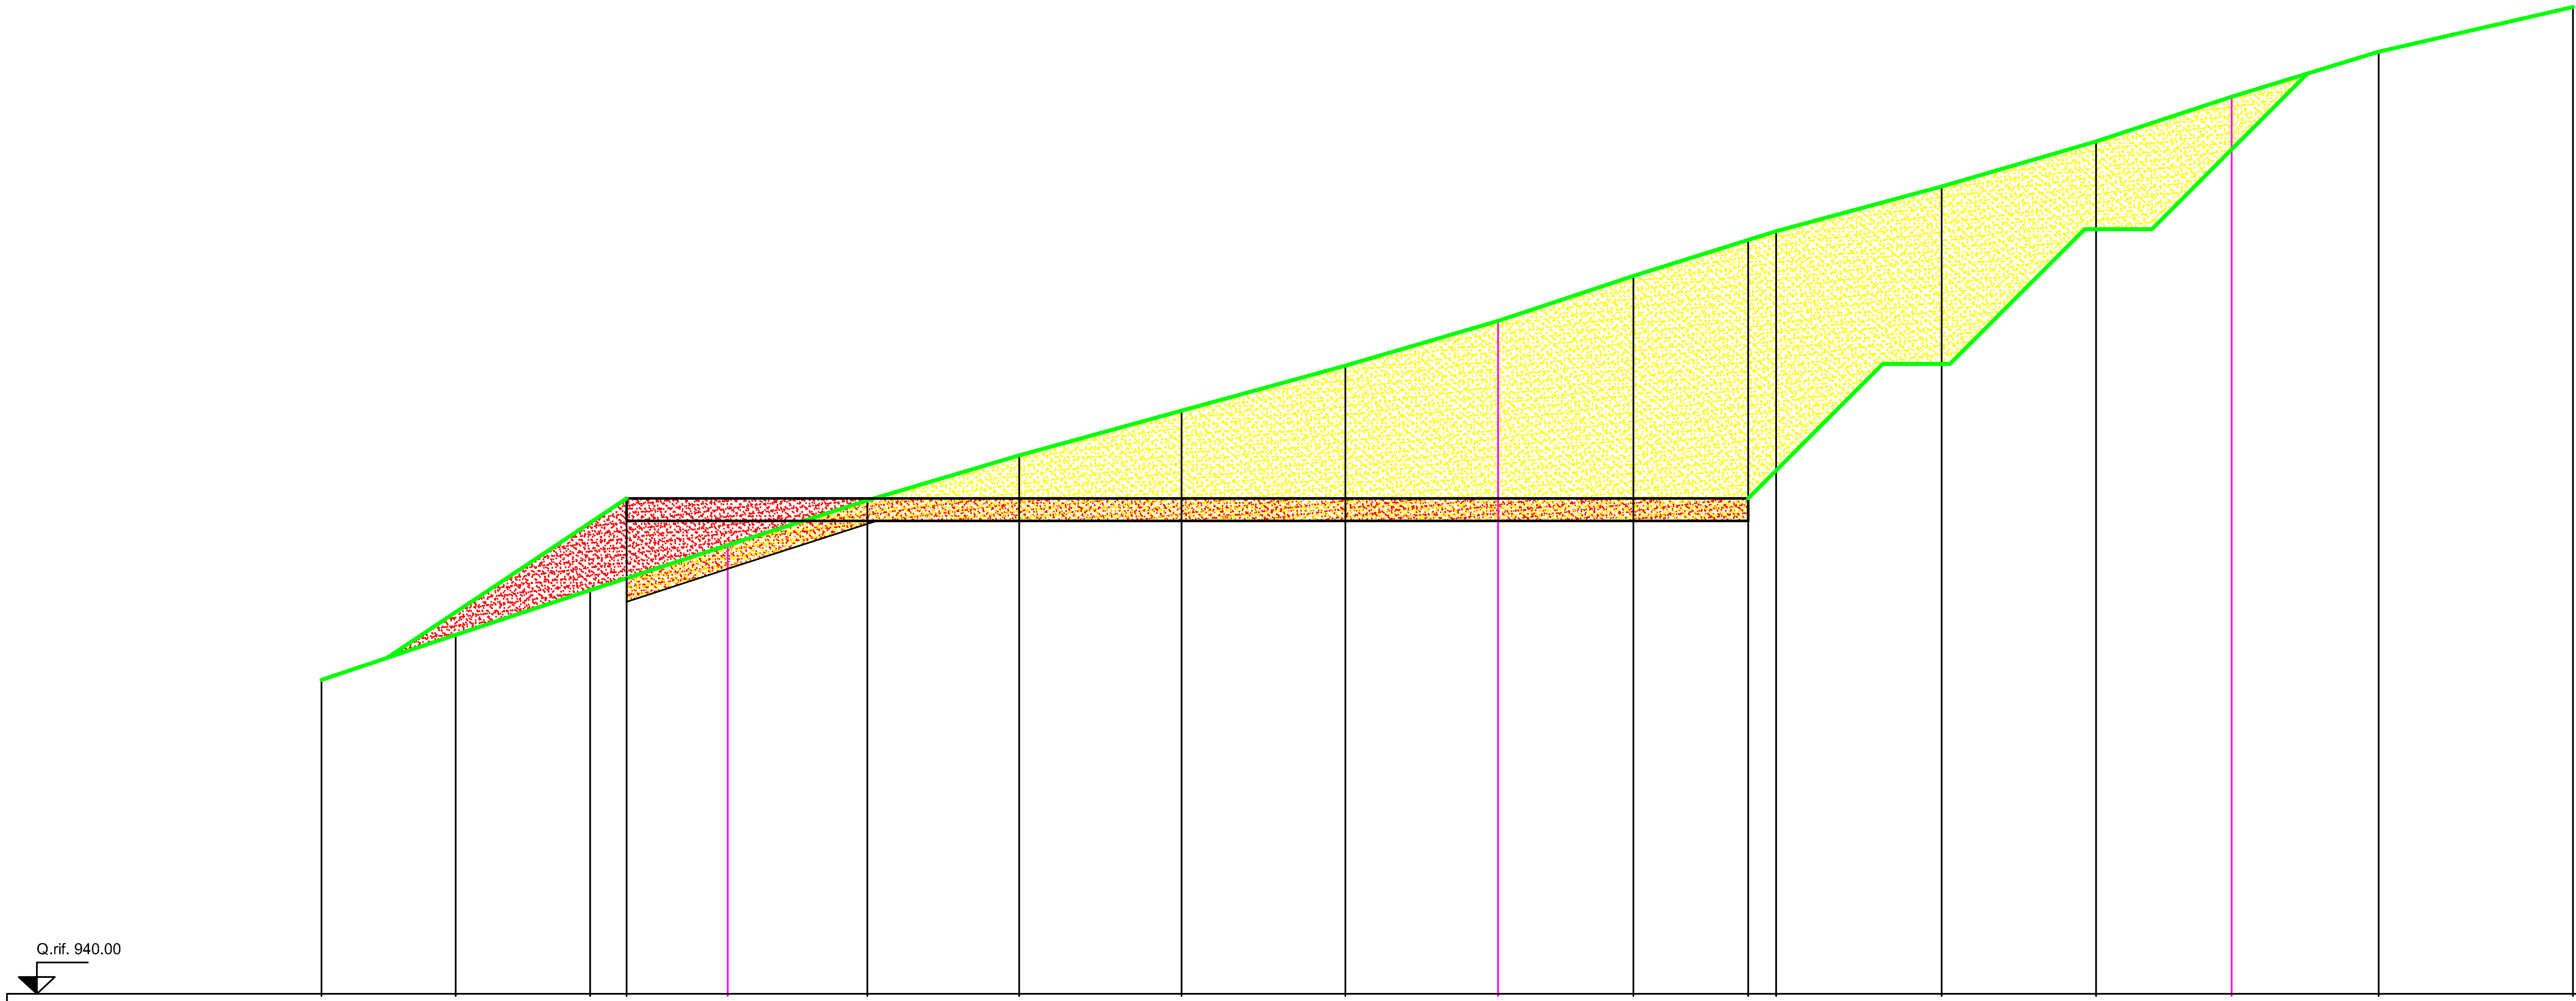

Q. Terreno	947.00	948.00	949.00	949.26	950.00	951.00	952.00	953.00	954.00	955.00	956.00	956.80	957.00	958.00	959.00	960.00	961.00	962.00
Q. Progetto				951.04	951.04	951.04	951.04	951.04	951.04	951.04	951.04	951.04						
Dist. Parziali				2.26	3.11	3.38	3.62	3.65	3.40	3.02	2.55							


Scala 1:150

$D_{B\text{-}C}$= 15.00

SEZ. C

S = mq. 83.53

R = mq. 25.57

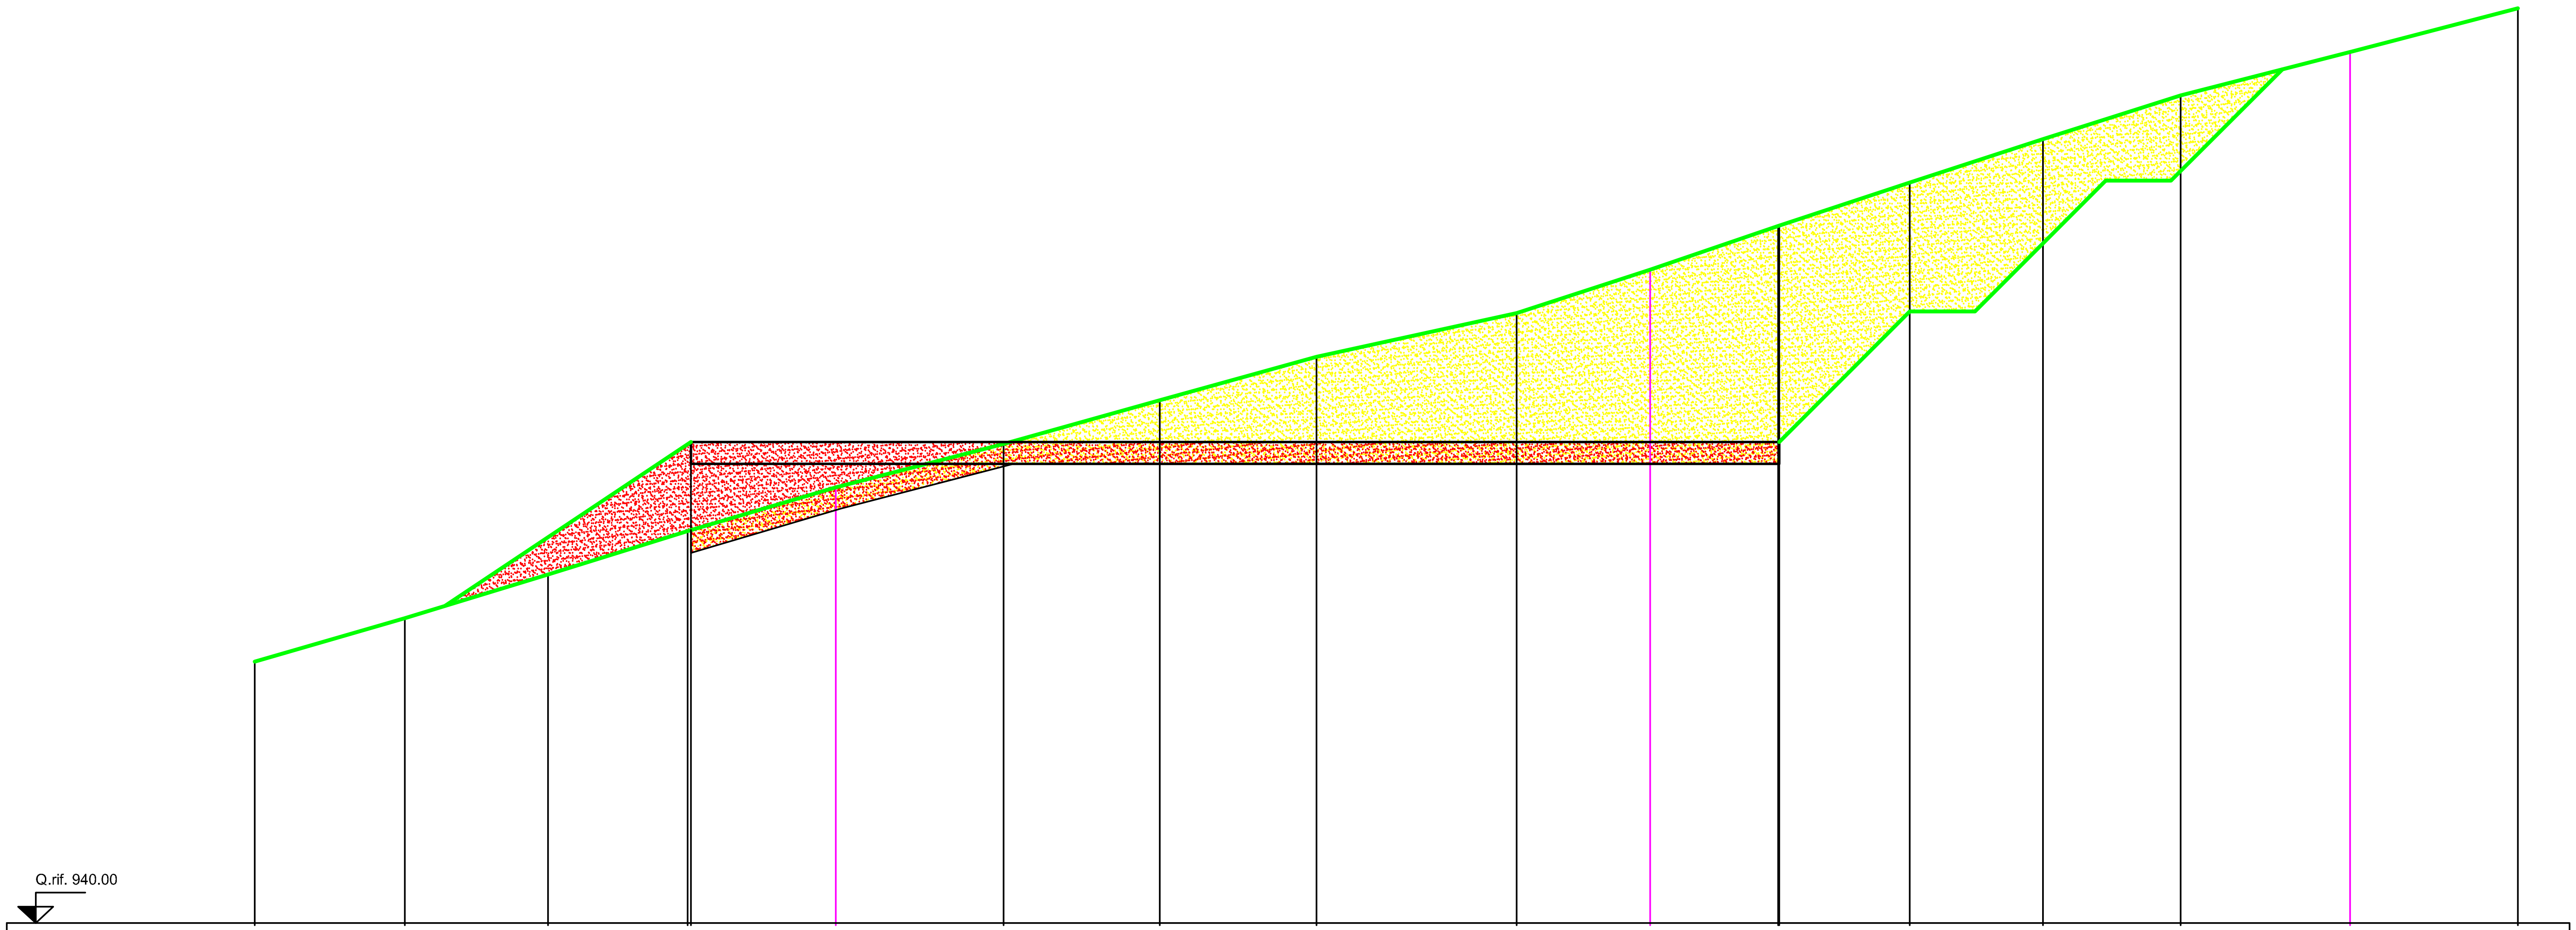


Q. Terreno	Q. Progetto	Dist. Parziali
946.00		
947.00		
948.00		
949.00 / 949.02	951.04	
950.00	951.04	3.33
951.00	951.04	3.85
952.00	951.04	3.59
953.00	951.04	3.60
954.00	951.04	4.60
955.00	951.04	3.07
956.00 / 956.01	951.04	2.94 / 0.02
957.00		
958.00		
959.00		
960.00		
961.00		

Scala 1:150

SEZ. D

S = mq. 82.54
R = mq. 0.00

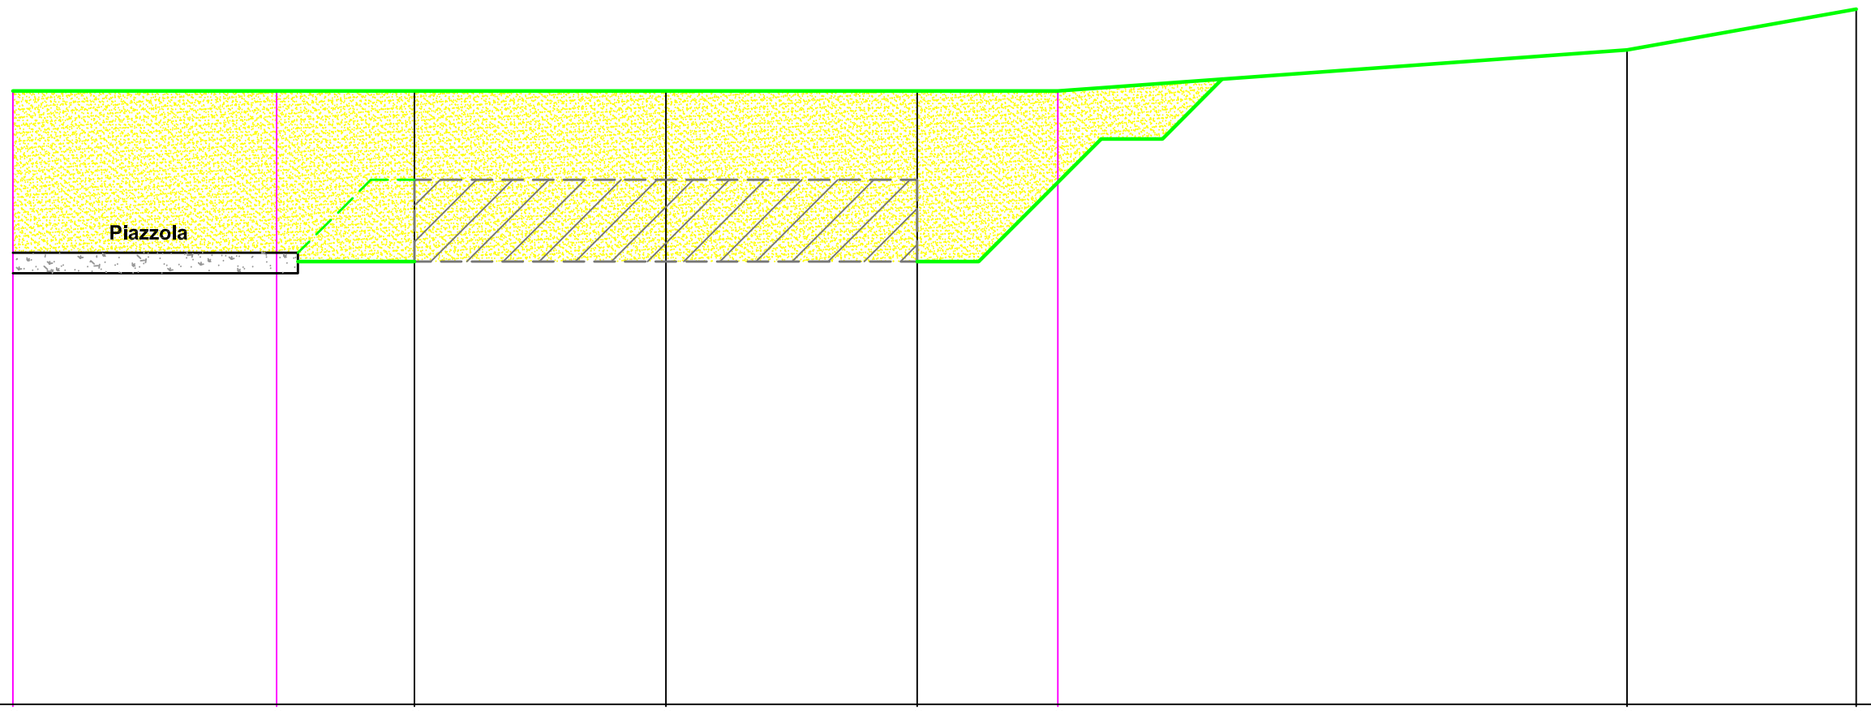


Q. Terreno	955,00	955,00	955,00	955,00	955,00	955,00	956,00	957,00
Q. Progetto			950,83	950,83	950,83			
Dist. Parziali			6.15	6.15				

Scala 1:150

SEZ. D'

S = mq. 106.15
R = mq. 0.00

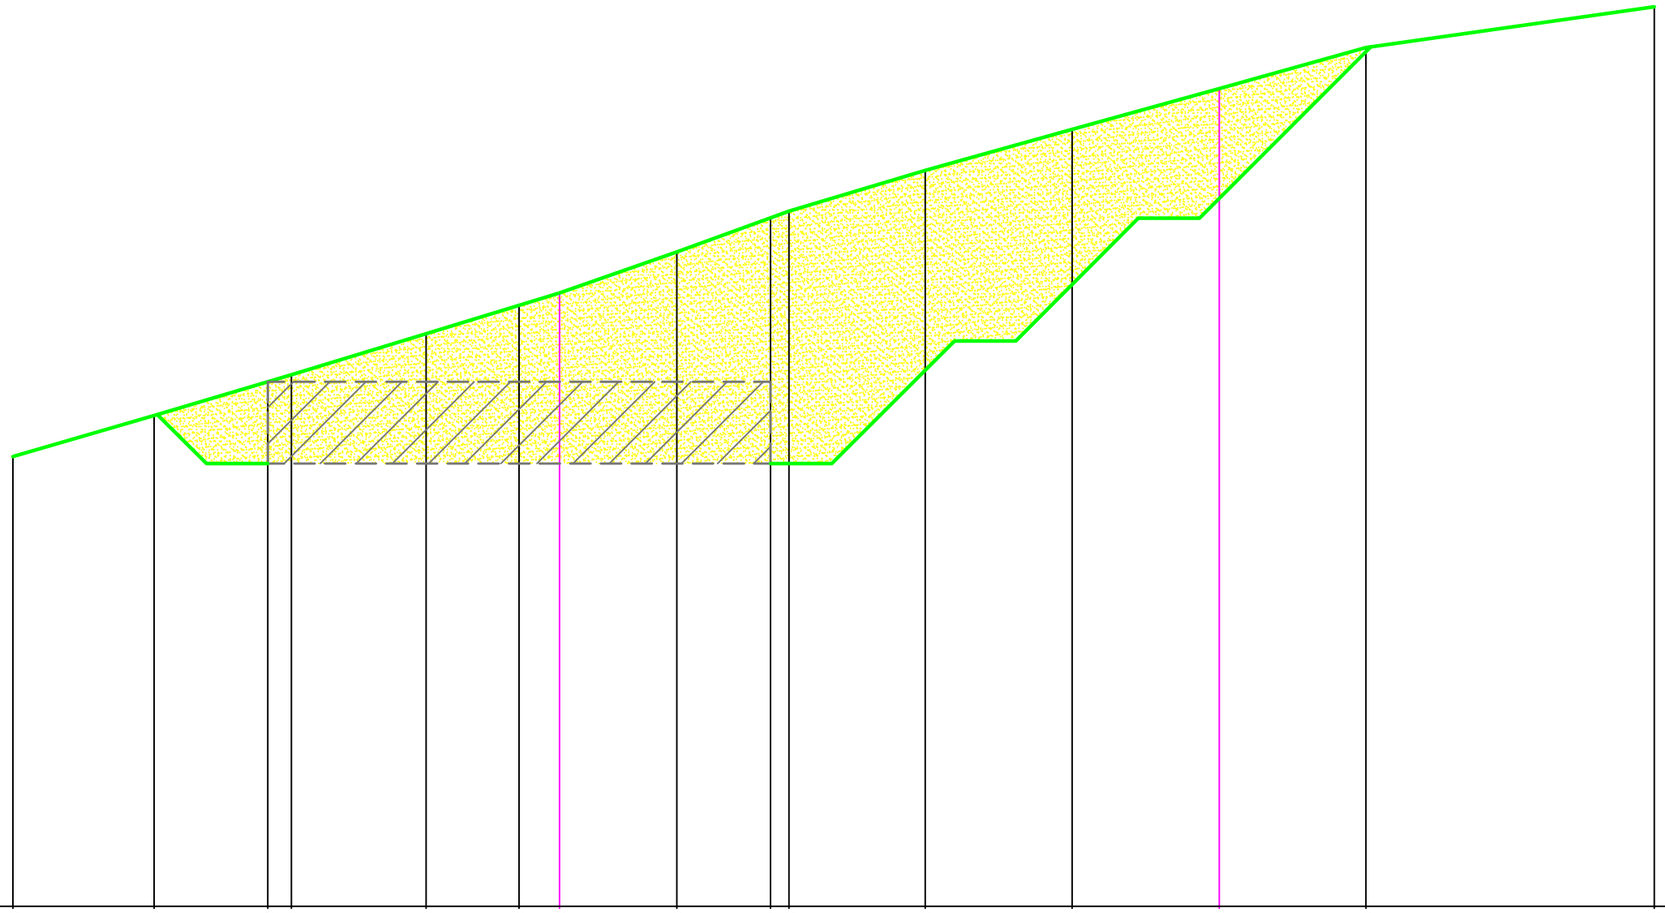

Q. Terreno	951.00	952.00	952.83	953.00	954.00	954.70	955.00	956.00	956.84	957.00	958.00	959.00	960.00	961.00	962.00							
Q. Progetto			950.83			950.83			950.83													
Dist. Parziali				6.15			6.15															

Scala 1:150