Regione Liguria

Provincia di Savona

Comune di Rialto

Oggetto:

Parco Eolico di Rialto II

Località Pian dei Corsi

Commessa: EE040

Committente:

SEMIA GREEN srl

Progettista Incaricato:

Dott. Ing. Davide Aprile


N.Disegno: *MT.C110*	Titolo: Piste e Piazzole WTG 06
Tavola N: 09 / Modifica N: 01	Sezioni Trasversali
Scala: 1:150 - 1:100 / Formato: A3 - A4	Stato Attuale e Fase di Cantiere
Data: 16/04/12 / Disegnatore: G.G.	Note: Per la planimetria e sezione longitudinale rif. MT.C110 tav. 05

Rev.	Data	Disegnat.	Descrizione	Approv.
01	16/04/12	G.G.	Variazione della posizione dell'aerogeneratore	
00	25/11/11	G.G.	Emissione	

Documento di proprietà esclusiva della SEMIA GREEN S.r.l.
E' vietata la sua riproduzione, anche parziale, e la consegna a terzi senza preventiva autorizzazione scritta
(artt. 621, 622 e 623 codice penale, 2105, 2598 codice civile., artt. 98 e 99 D.lvo 10.2.2005 n. 30)

SEZ. 1


S = mq. 5.20
R = mq. 5.20

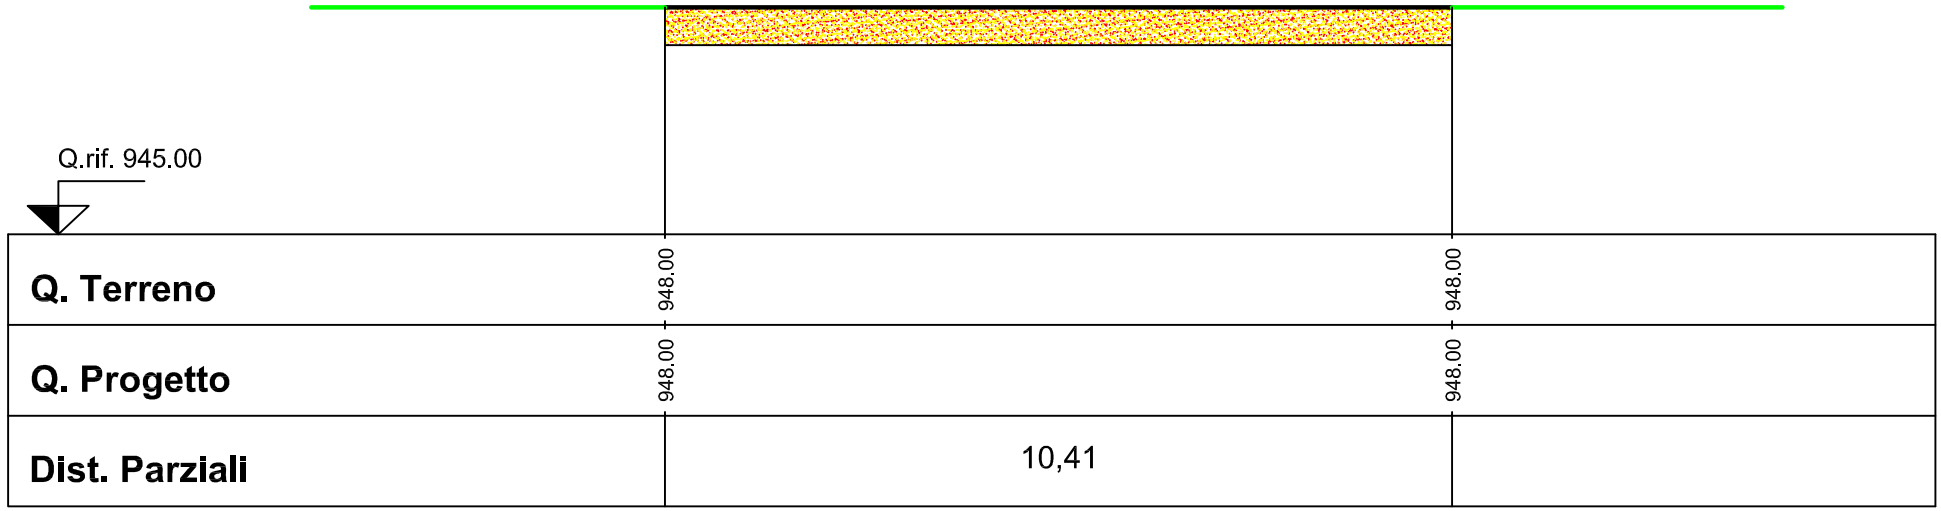

D_{1-2}= 1.52

SEZ. 2


S = mq. 7.62
R = mq. 1.77

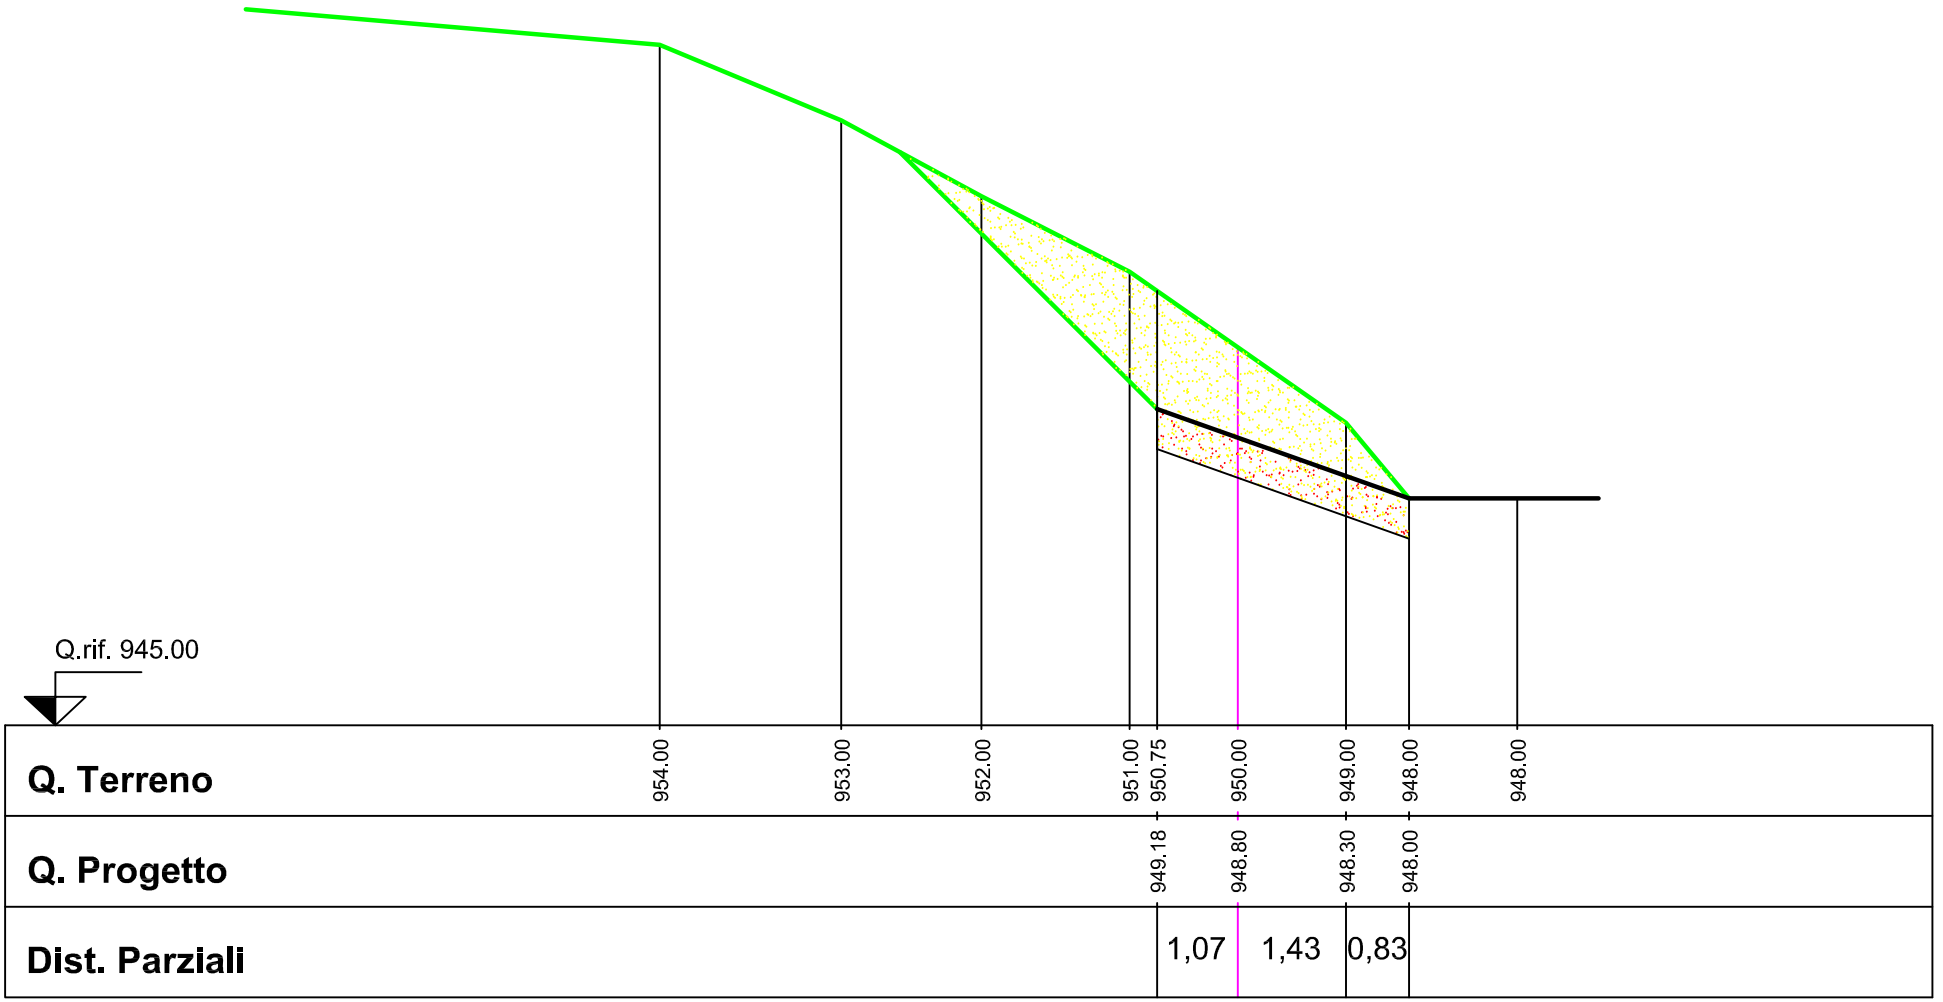

$D_{2\text{-}3}$= 5.38

SEZ. 3


S = mq. 9.50
R = mq. 2.00

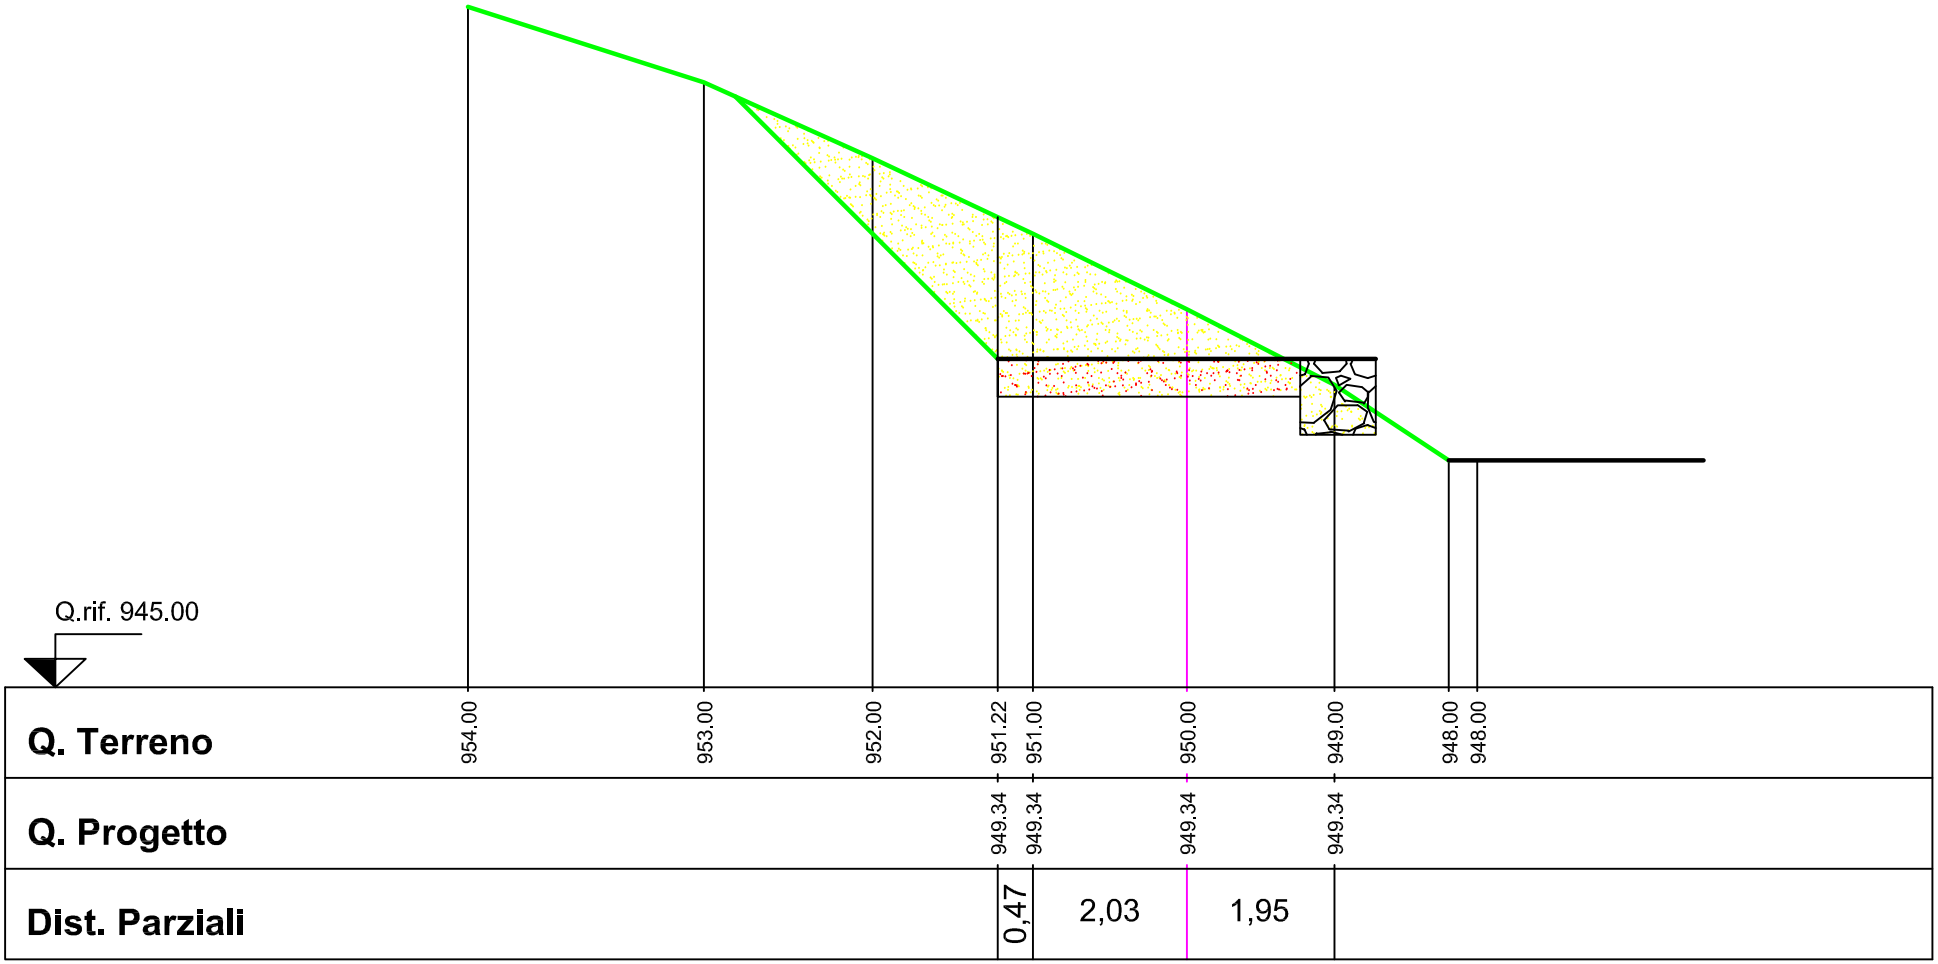

D_{3-4}= 20.48

SEZ. 4

S = mq. 2.52
R = mq. 27.16

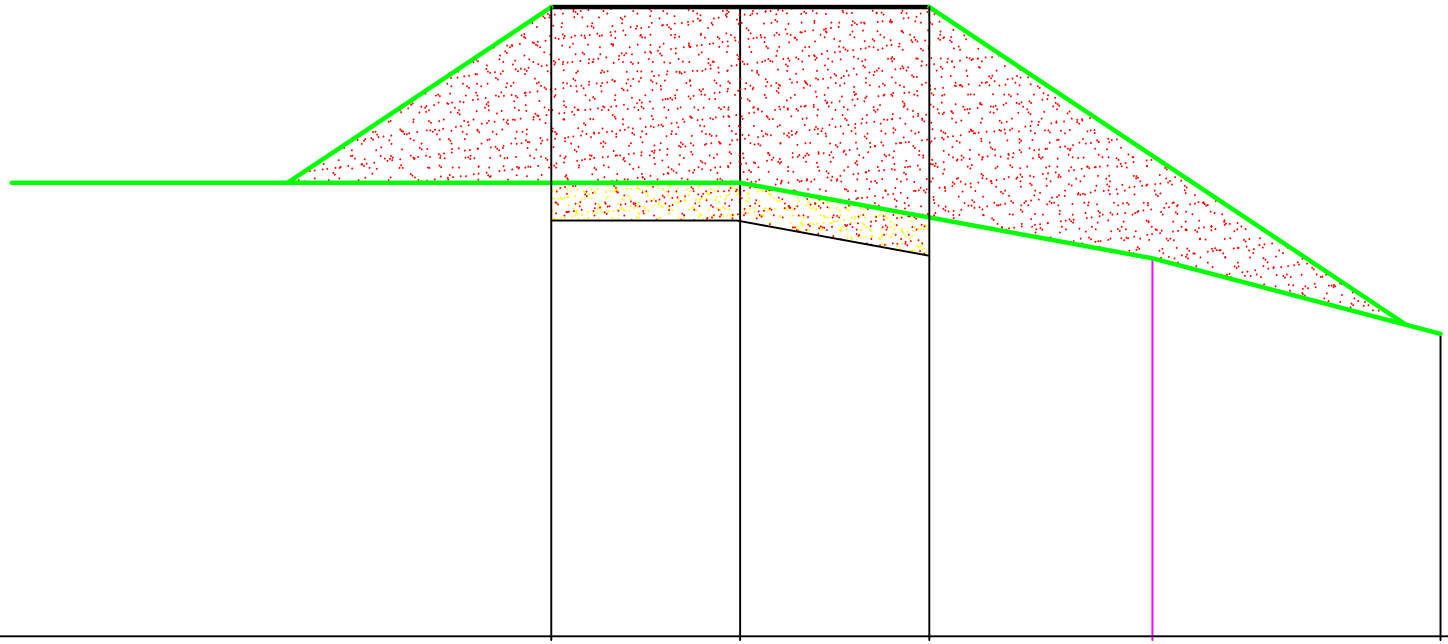


Q. Terreno	951.00	951.00	950.54	950.00	949.00
Q. Progetto	953.32	953.32	953.32		
Dist. Parziali		2,50	2,50		

$D_{4\text{-}5}$= 4.60

SEZ. 5

S = mq. 2.51
R = mq. 25.00

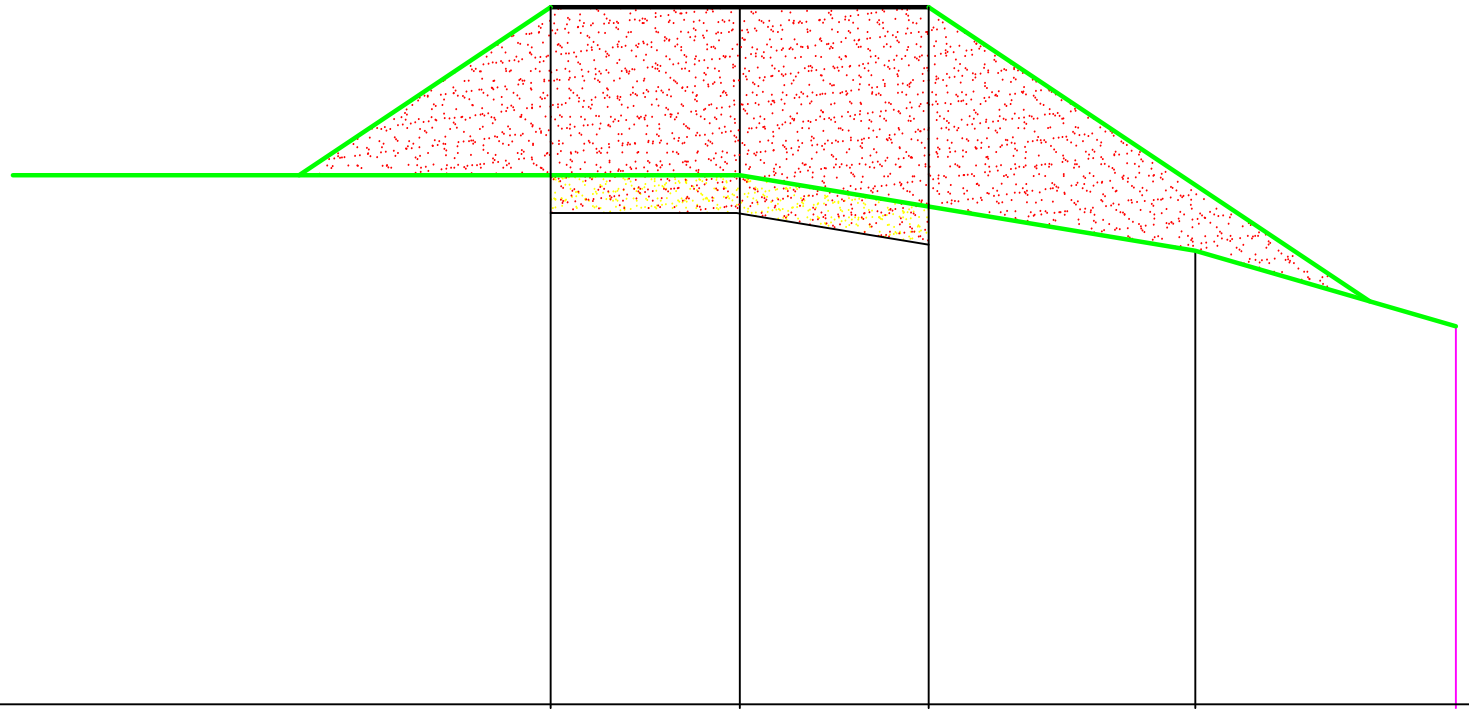


Q. Terreno	952.00	952.00	951.59	951.00	950.00
Q. Progetto	954.22	954.22	954.22		
Dist. Parziali		2,50	2,50		

D_{5-6}= 4.01

SEZ. 6

S = mq. 2.51
R = mq. 21.35

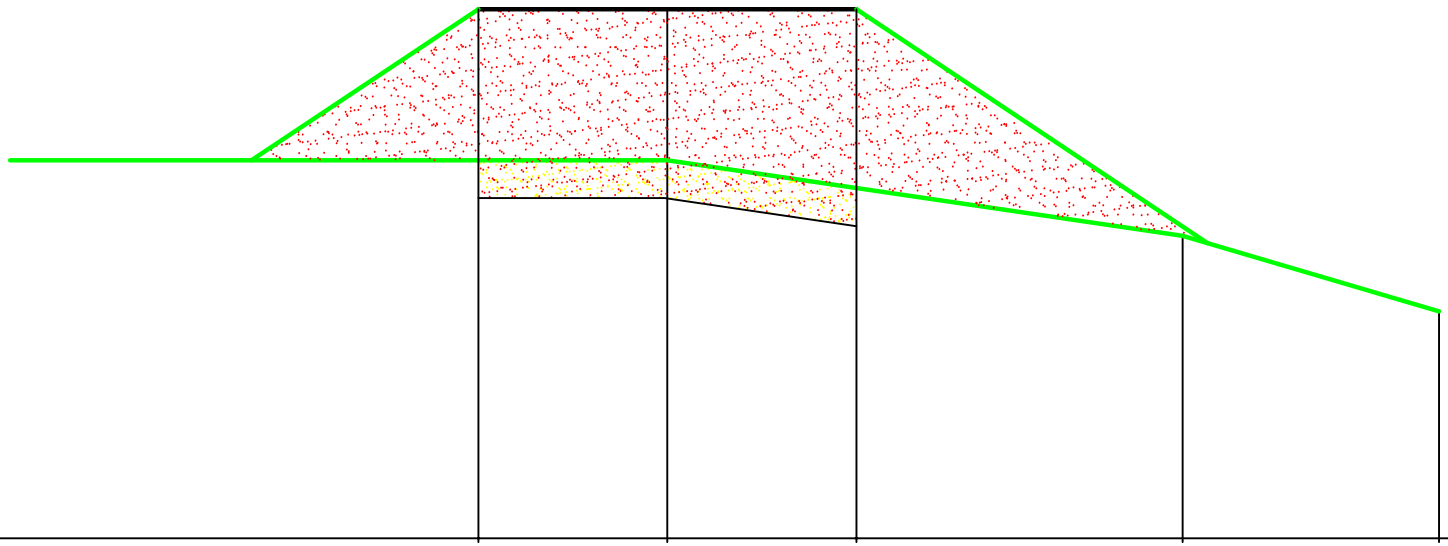


Q.rif. 948.00

Q. Terreno	953.00	953.00	952.63	952.00	951.00
Q. Progetto	955.00	955.00	955.00		
Dist. Parziali		2,50	2,50		

$D_{6\text{-}7}$= 3.26

SEZ. 7

S = mq. 2.51
R = mq. 17.05

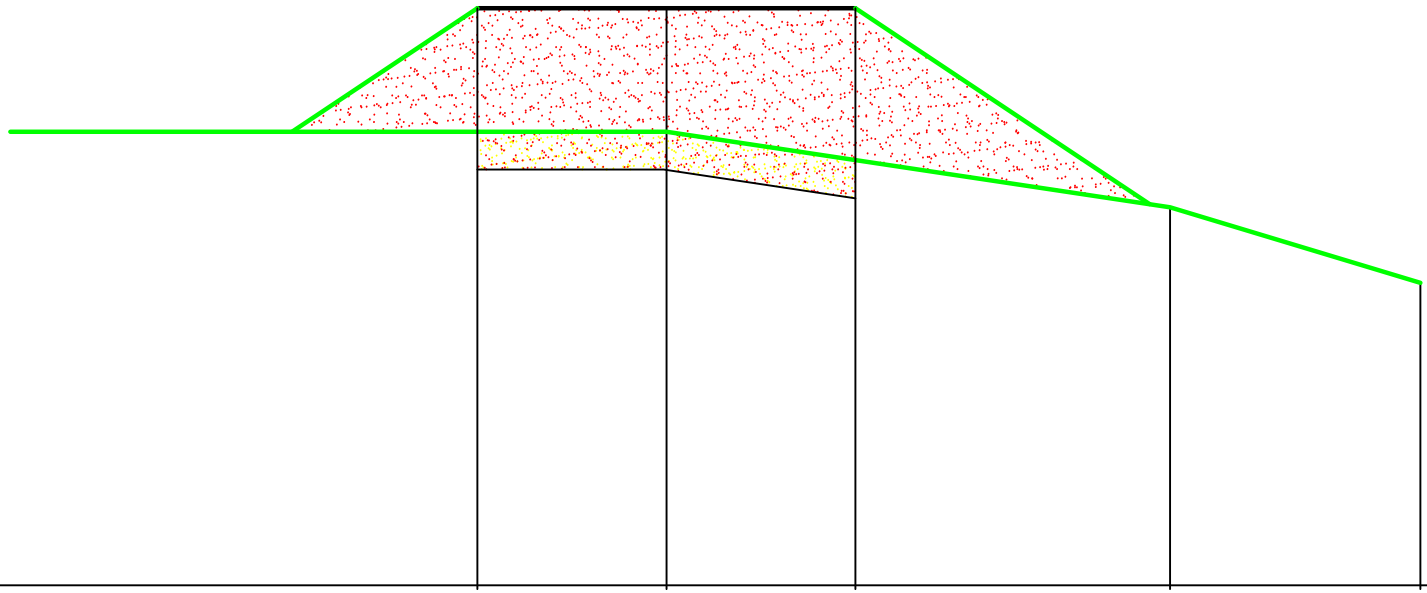


Q.rif. 948.00

Q. Terreno	954.00	954.00	953.62	953.00	952.00
Q. Progetto	955.63	955.63	955.63		
Dist. Parziali		2,50	2,50		

$D_{7\text{-}8}$= 2.38

SEZ. 8

S = mq. 2.51
R = mq. 11.75

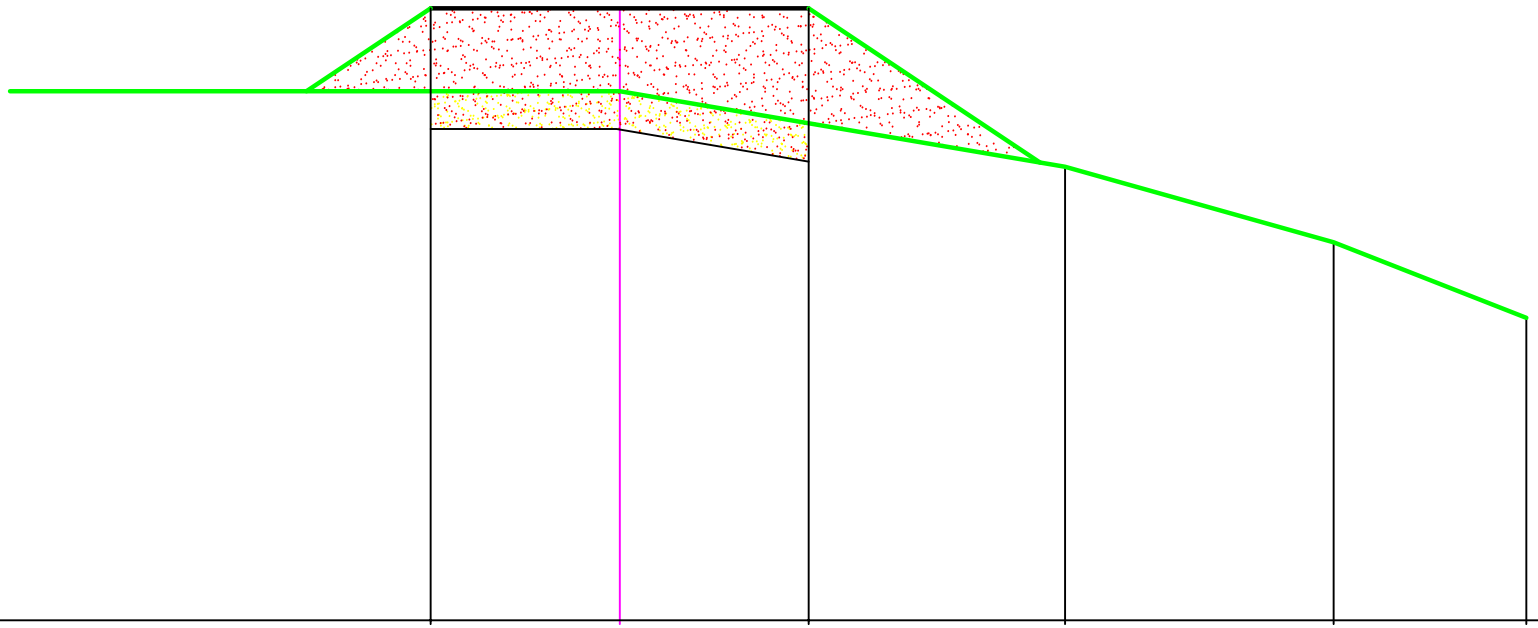


Q.rif. 948.00

Q. Terreno	955.00	955.00	954.58	954.00	953.00	952.00
Q. Progetto	956.10	956.10	956.10			
Dist. Parziali		2,50	2,50			

$D_{9\text{-}10}$= 2.43

SEZ. 9

S = mq. 2.52
R = mq. 7.48

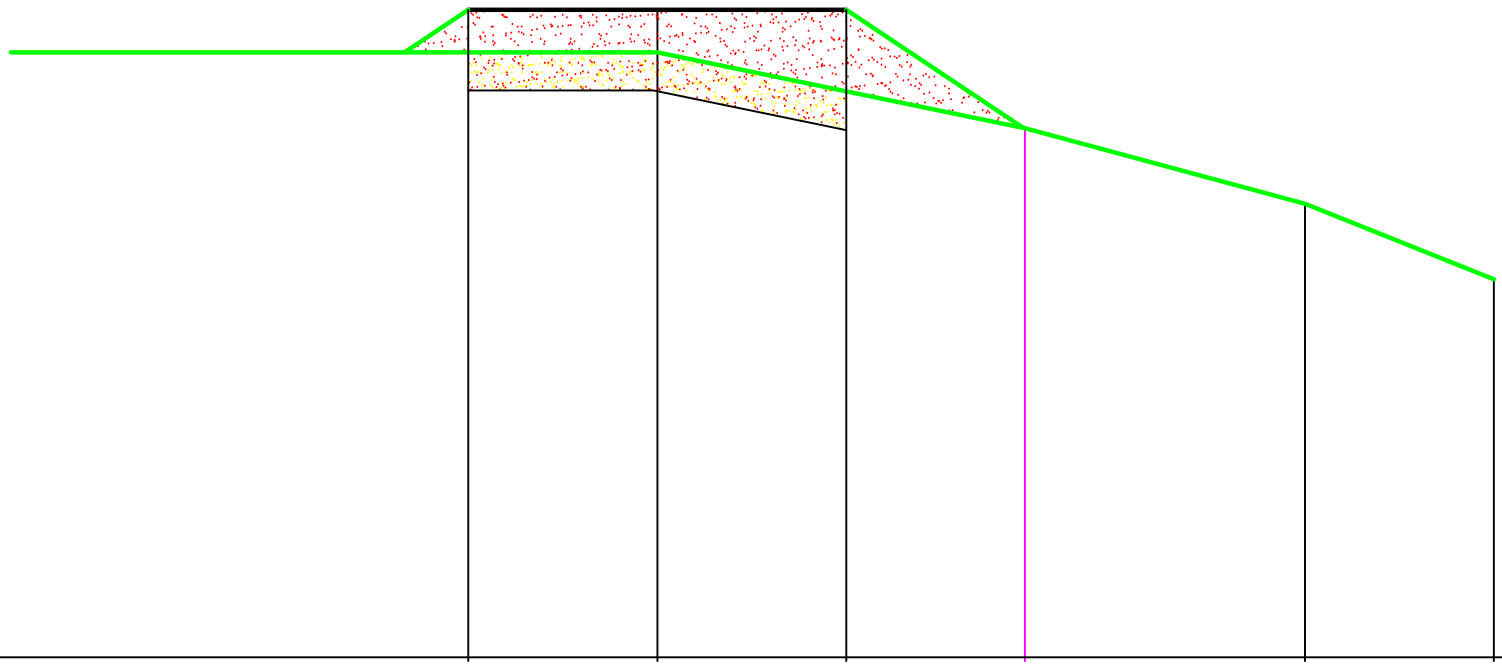


Q. Terreno	956.00	956.00	955.49	955.00	954.00	953.00
Q. Progetto	956.56	956.56	956.56			
Dist. Parziali		2,50	2,50			

$D_{10\text{-}11}$= 2.57

SEZ. 10

S = mq. 2.53
R = mq. 3.84

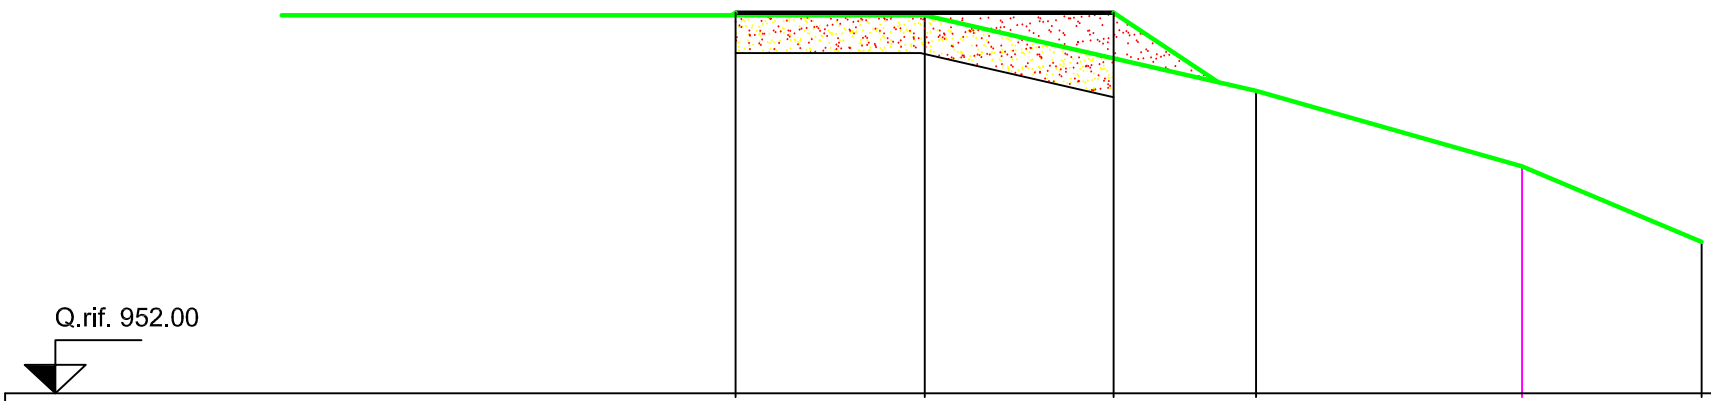


Q. Terreno	957.00	957.00	956.43	956.00	955.00	954.00
Q. Progetto	957.04	957.04	957.04			
Dist. Parziali		2,50	2,50			

$D_{11\text{-}12}$= 3.29

SEZ. 11

S = mq. 4.55
R = mq. 2.51

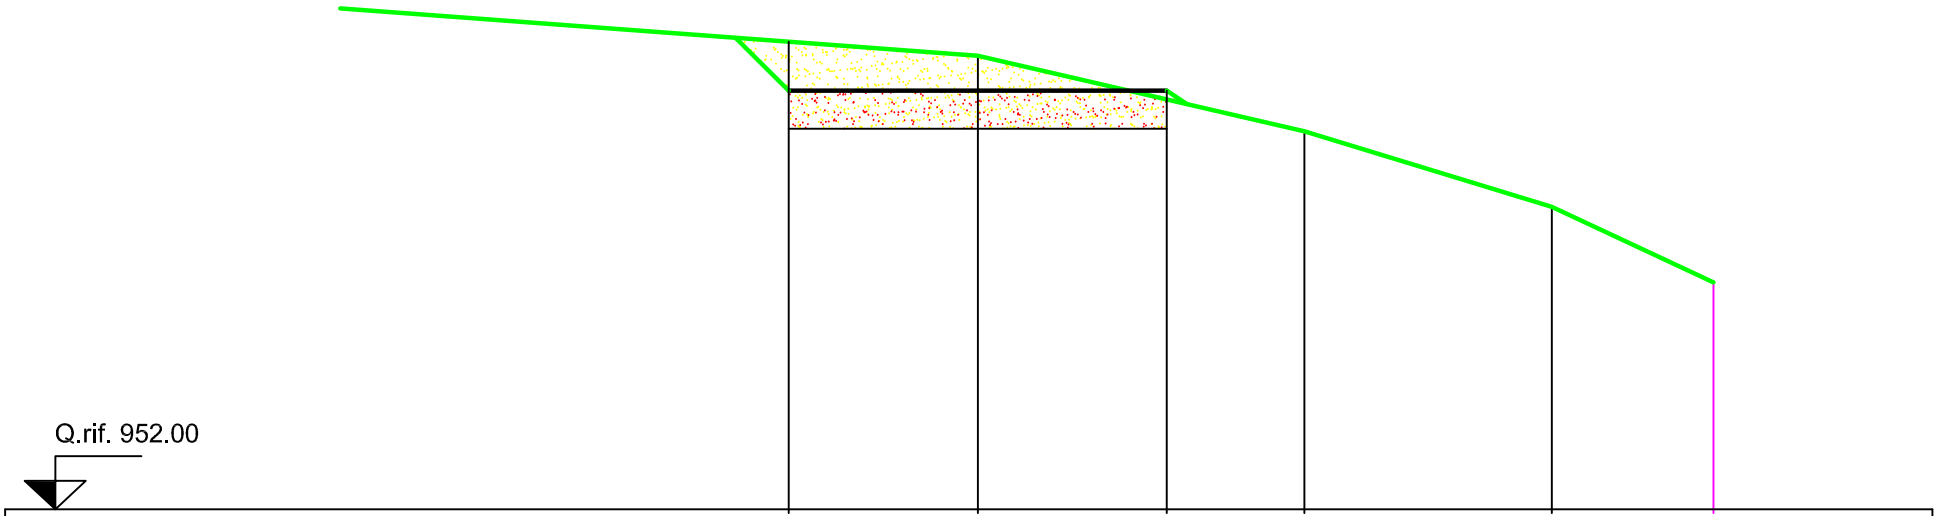


Q. Terreno	958.19	958.00	957.42	957.00	956.00	955.00
Q. Progetto	957.54	957.54	957.54			
Dist. Parziali		2,50	2,50			

$D_{11\text{-}12}$= 3.29

SEZ. 12

S = mq. 7.42
R = mq. 2.50

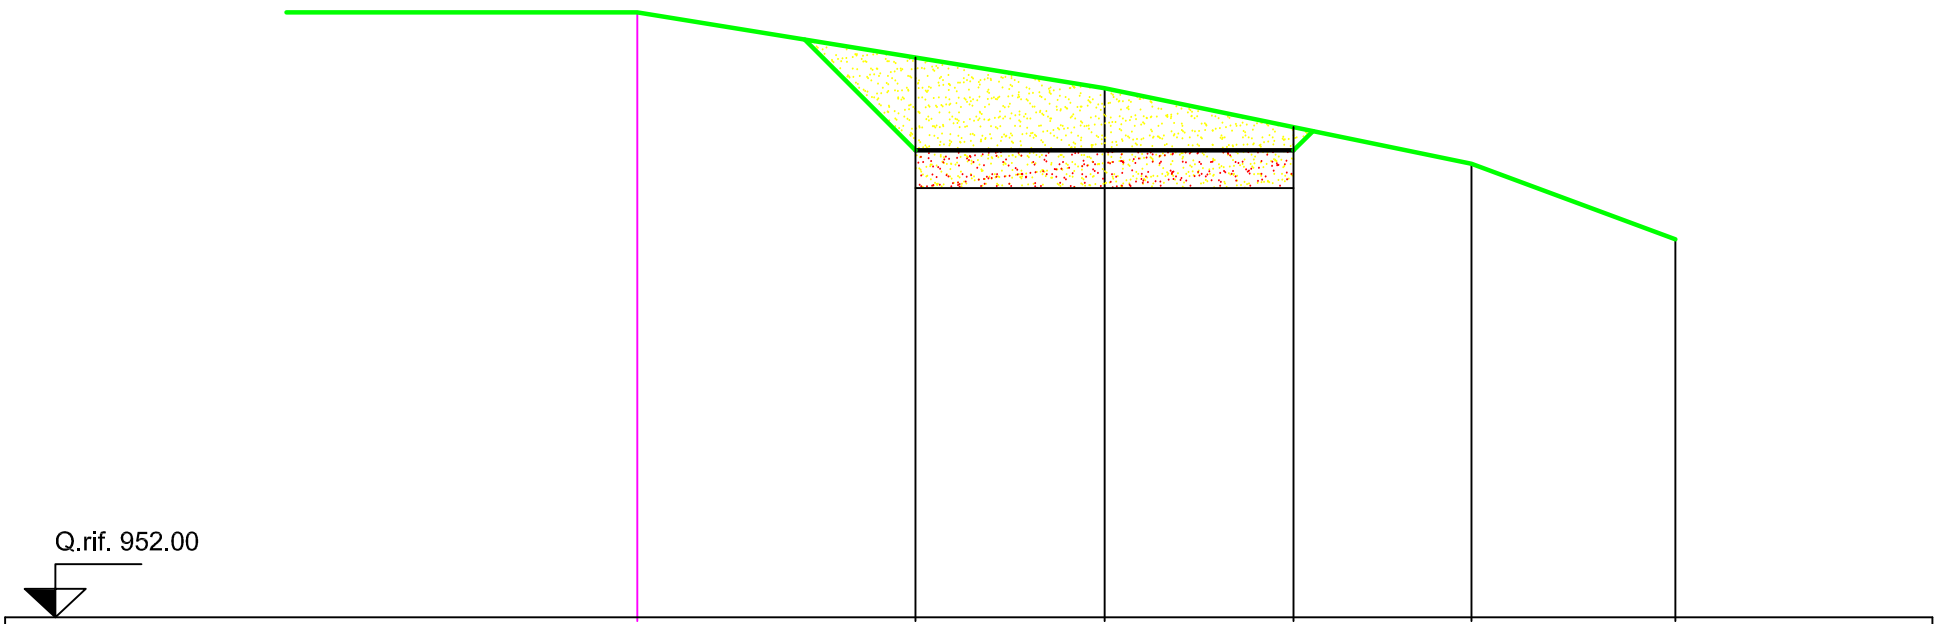


Q. Terreno	960.00	959.40	959.00	958.48	958.00	957.00
Q. Progetto		958.19	958.19	958.19		
Dist. Parziali		2,50	2,50			

$D_{12\text{-}13}$= 3.67

SEZ. 13


S = mq. 9.54
R = mq. 2.50

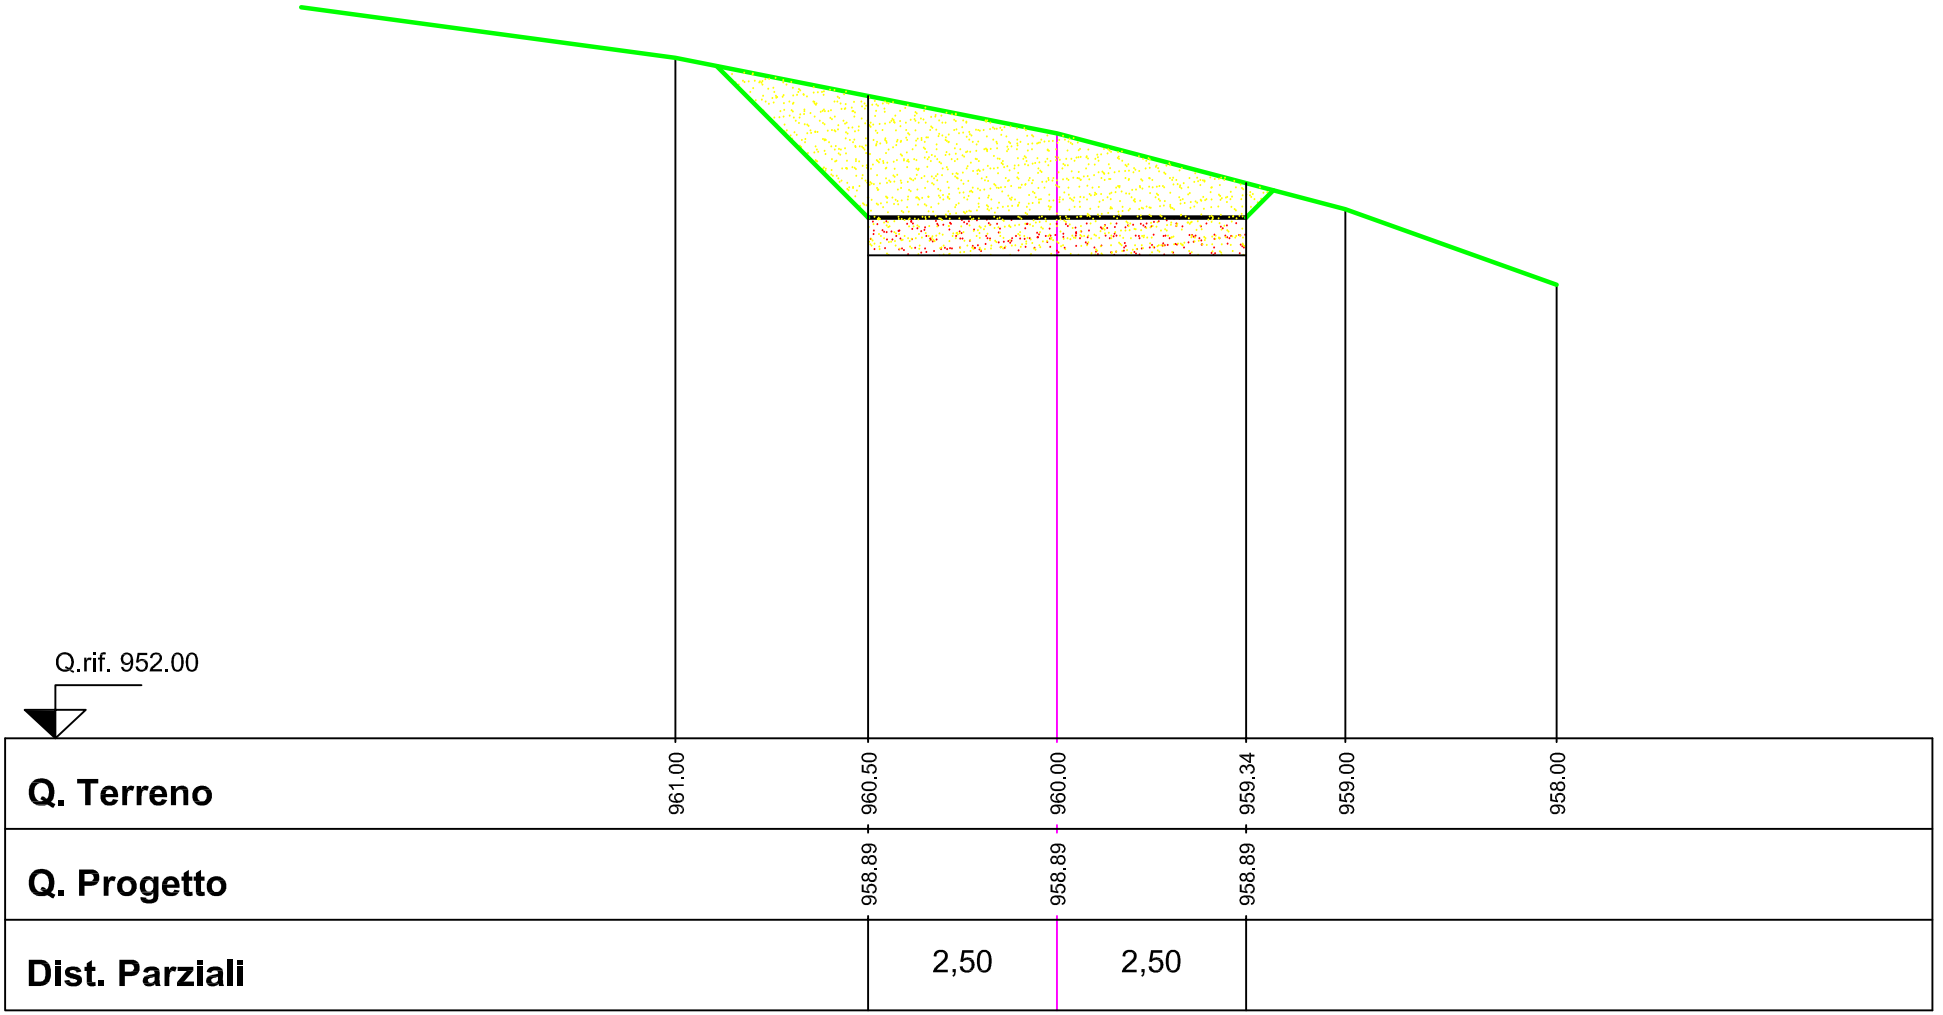

$D_{13\text{-}14}$= 2.01

SEZ. 14


S = mq. 11.25
R = mq. 2.50

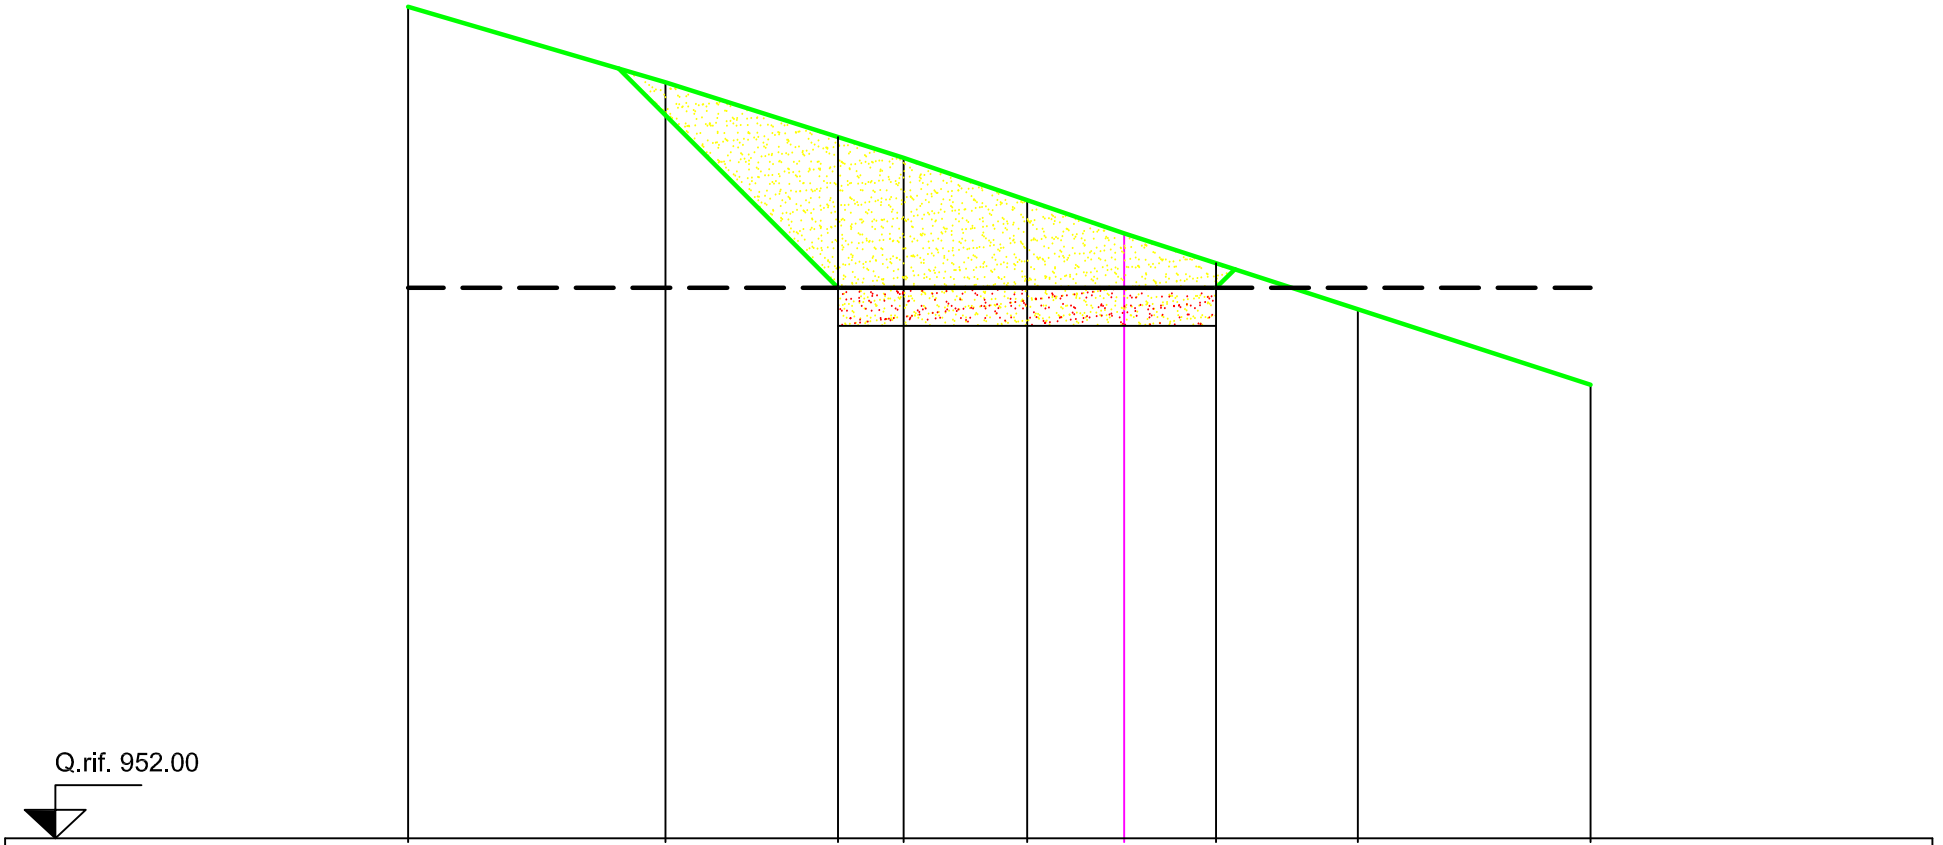

Q. Terreno	963.00	962.00	961.28	961.00	960.44	960.00	959.61	959.00	958.00
Q. Progetto			959.28	959.28	959.28	959.28	959.28		
Dist. Parziali			0,87	1,63	1,28	1,22			

SEZ. A


S = mq. 72.60
R = mq. 46.43

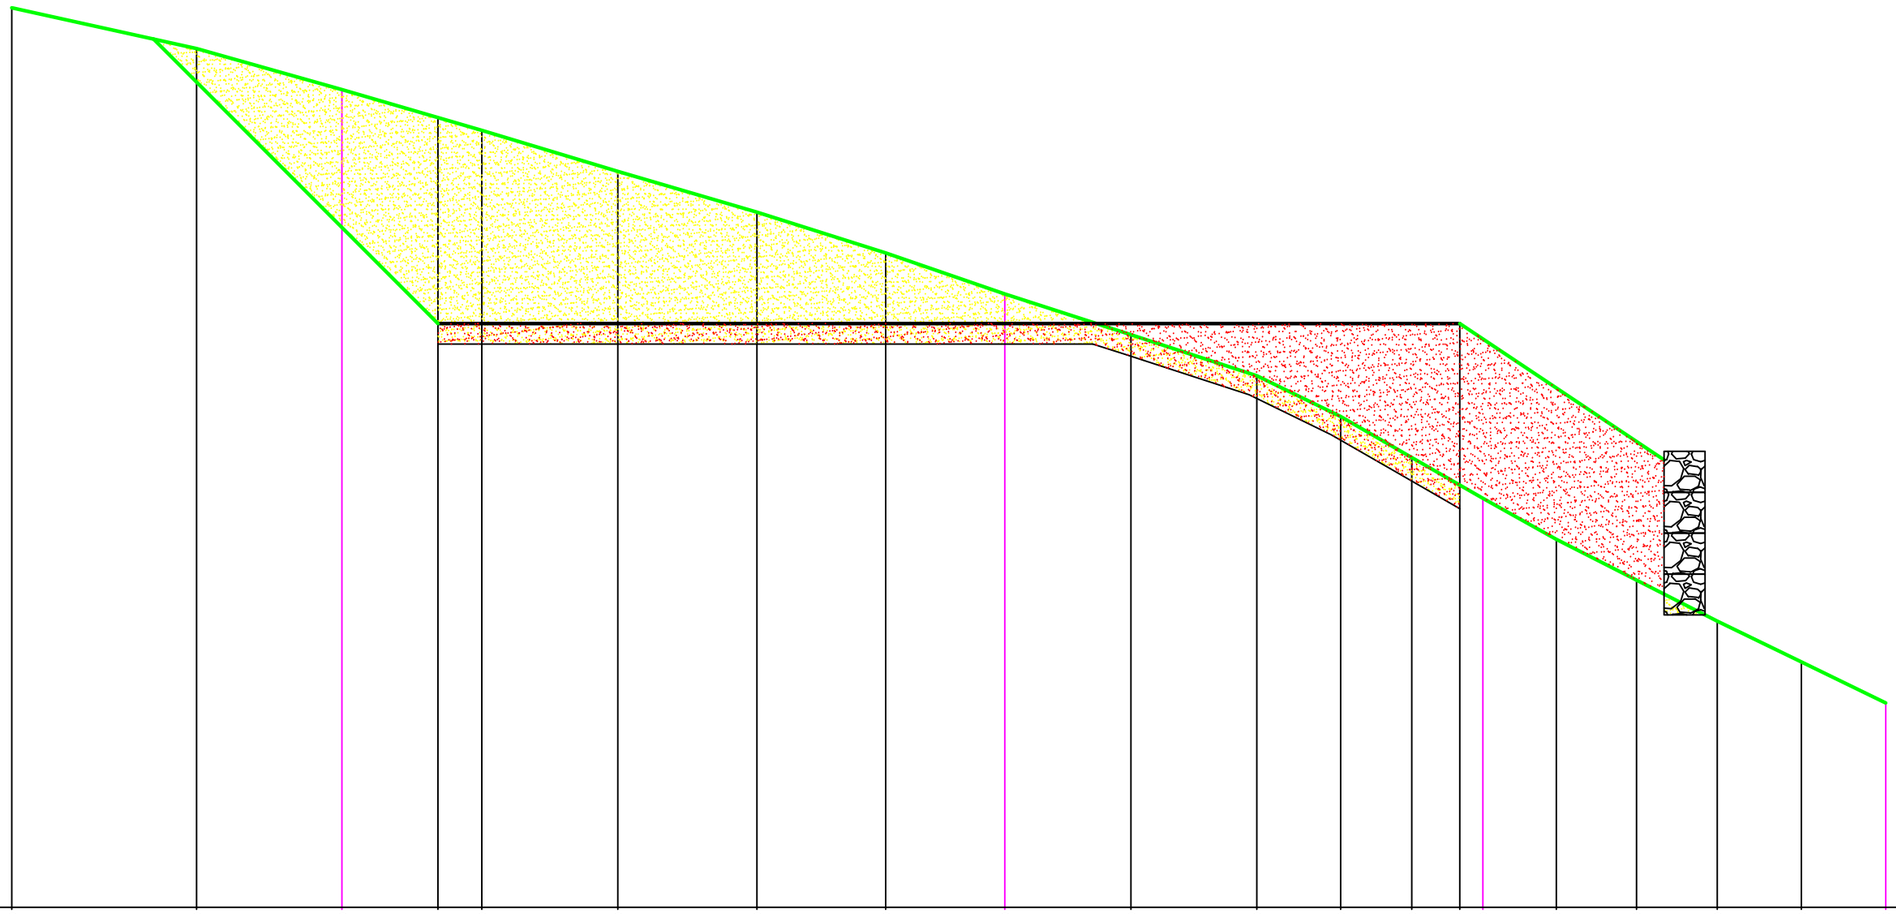

Q. Terreno	967.00	966.00	965.00	964.31	964.00	962.00	962.00	961.00	960.00	959.00	958.00	957.00	956.00	955.32	955.00	954.00	953.00	952.00	951.00	950.00
Q. Progetto				959.28										959.28						
Dist. Parziali				25,00																

SEZ. A1

S = mq. 15.00
R = mq. 170.72

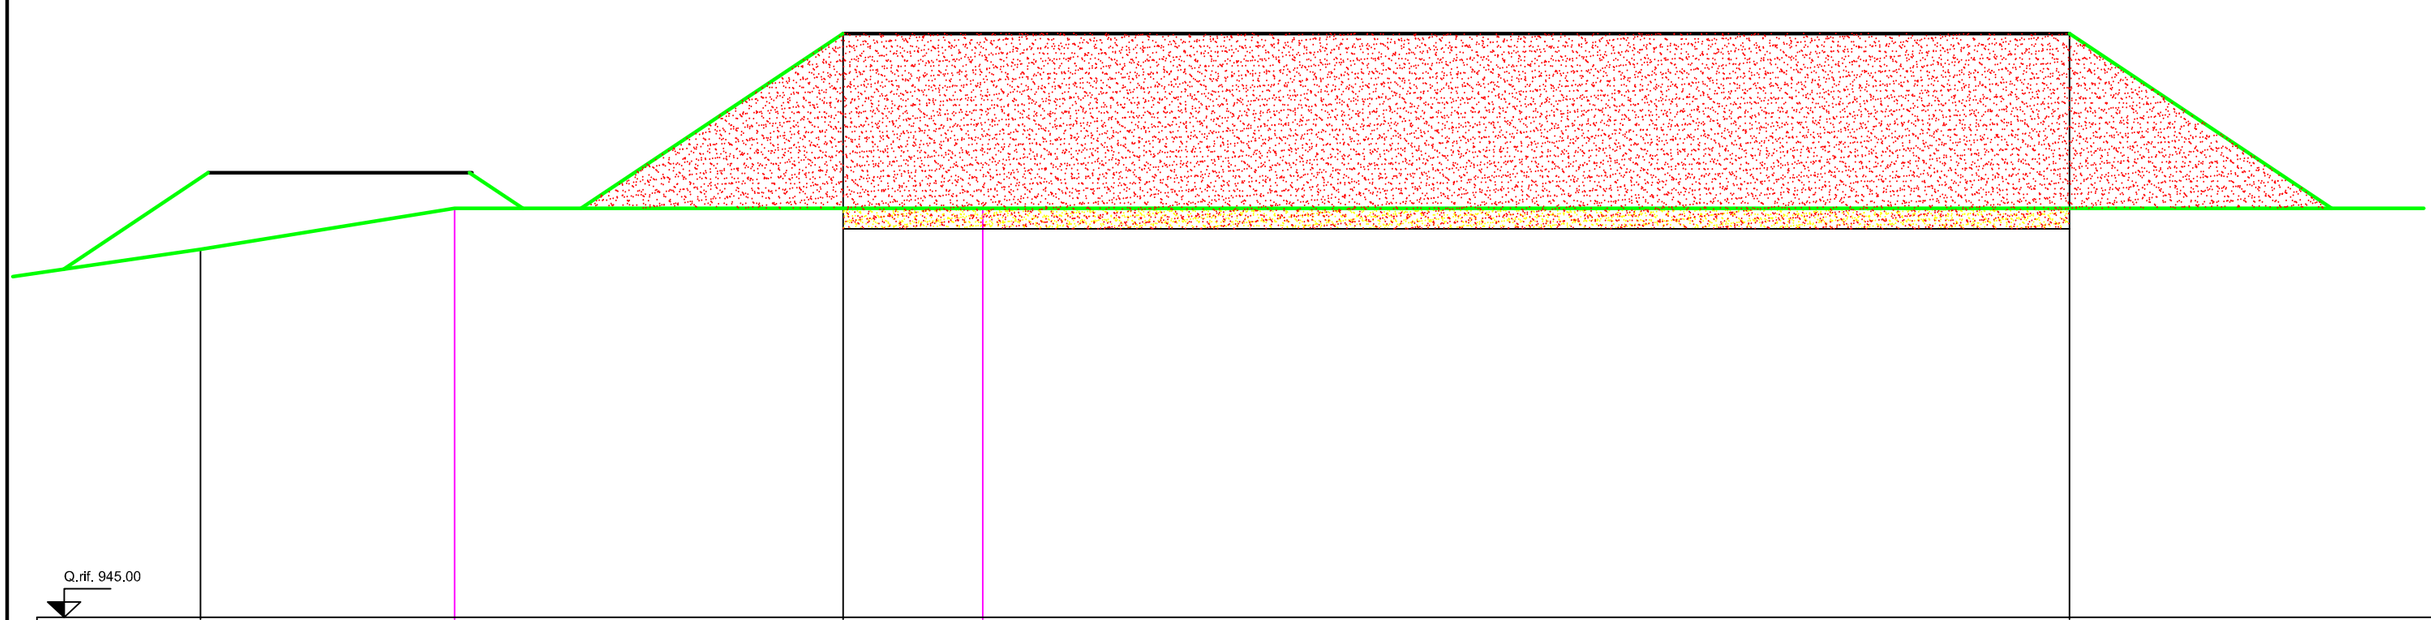


Q. Terreno	954.00	955.00	955.00	955.00	955.00
Q. Progetto			959.28		959.28
Dist. Parziali			30,00		

D_{A-B}= 15.00

SEZ. B

S = mq. 206.64
R = mq. 55.95

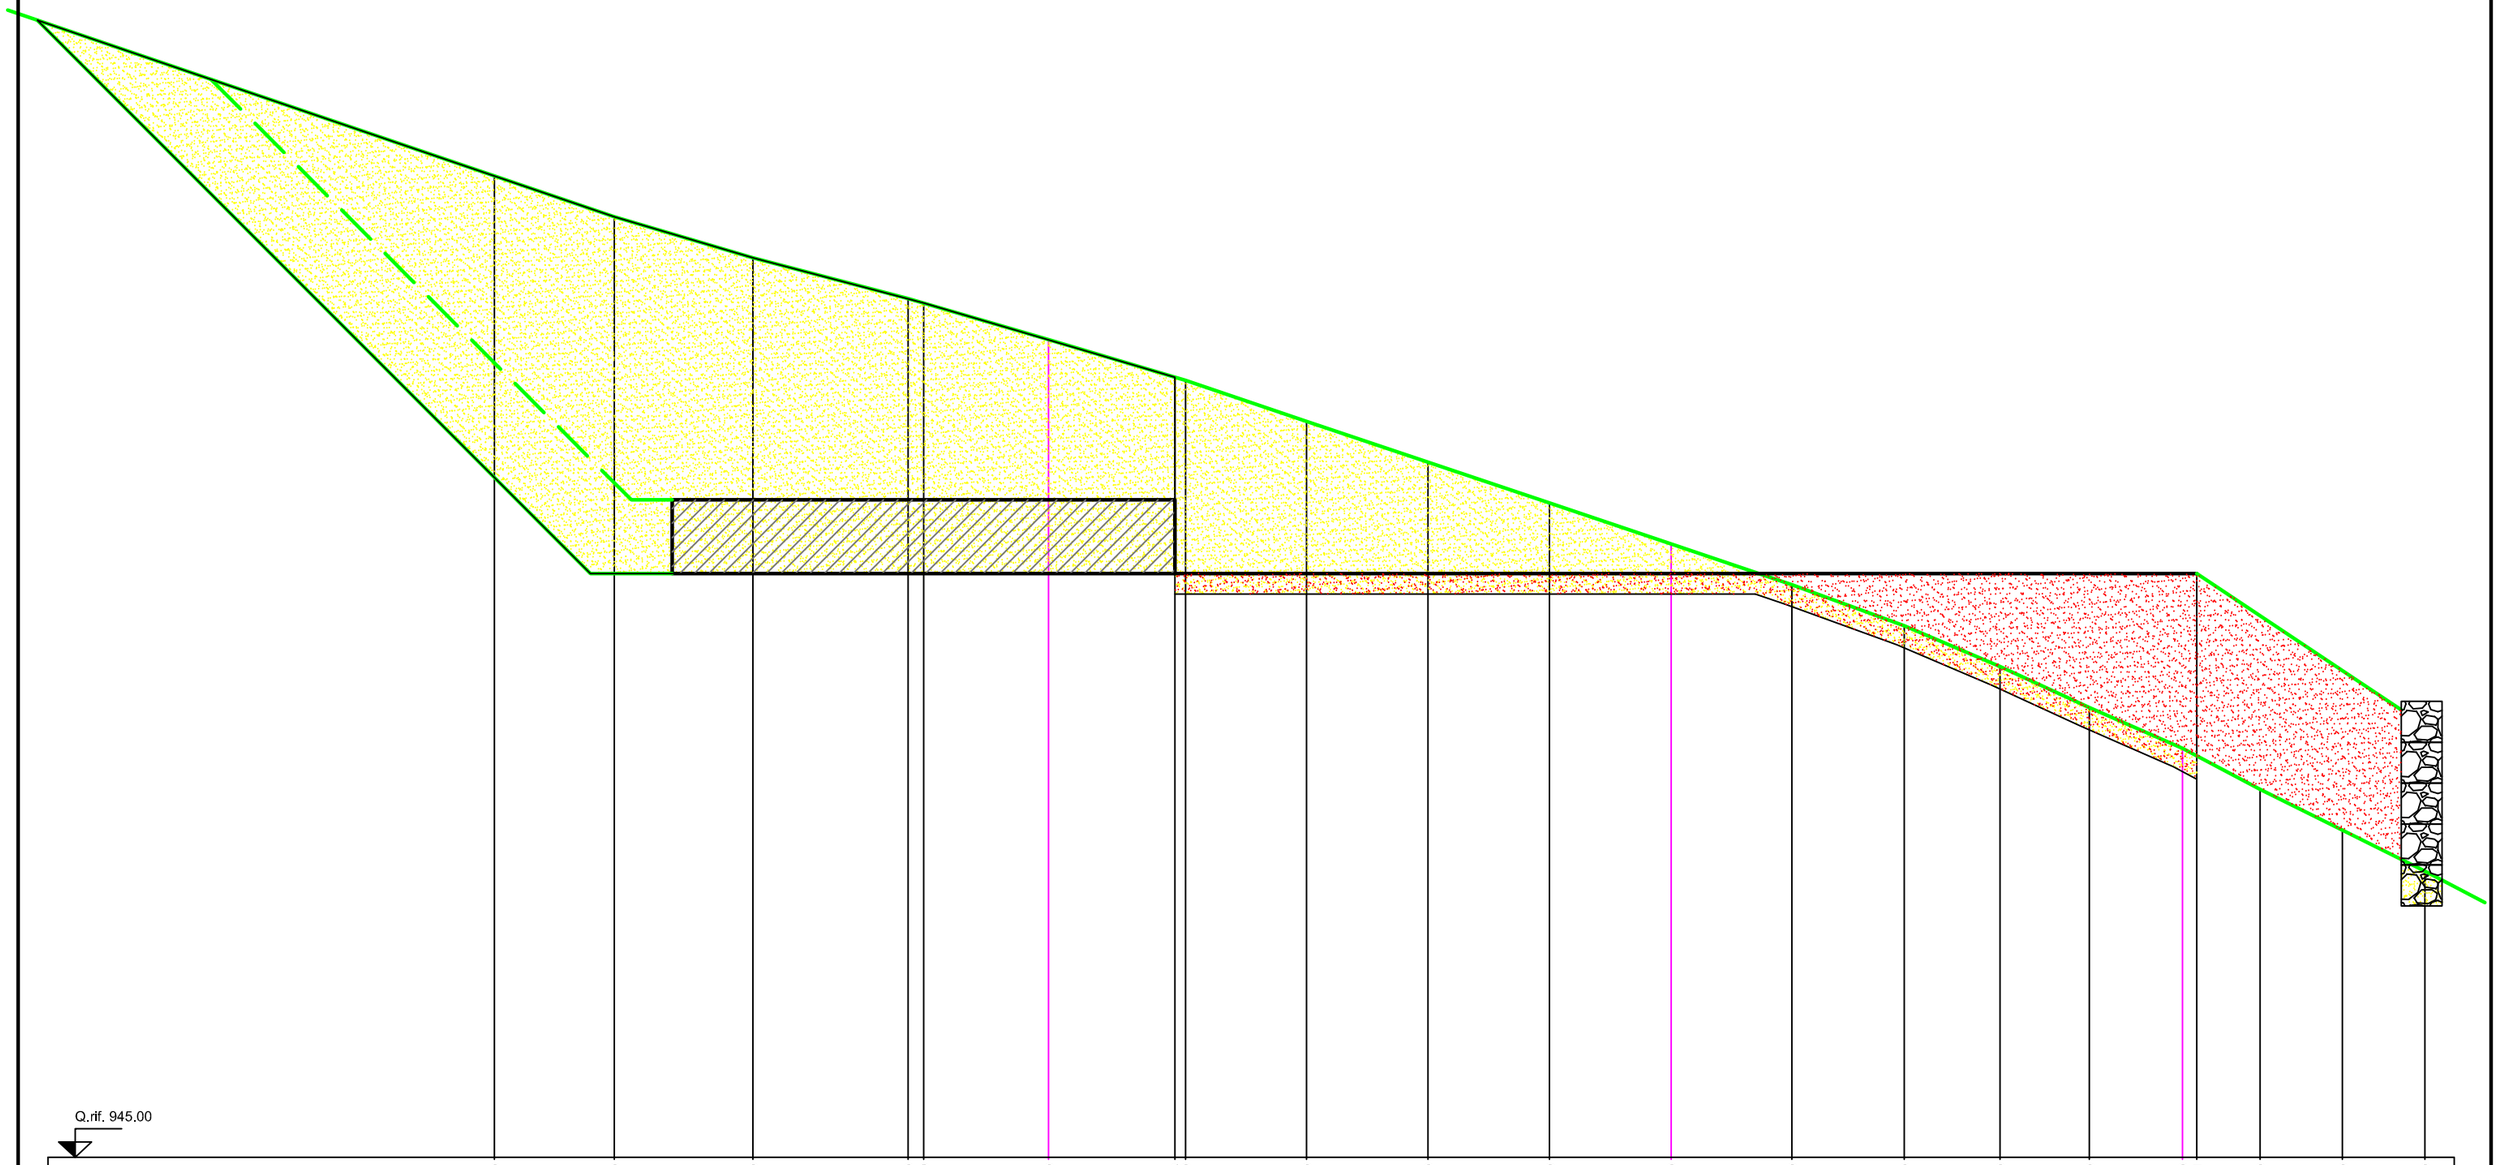


Q. Terreno	969.00	968.00	967.00	966.00	965.89	965.00	964.08	964.00	963.00	962.00	961.00	960.00	959.00	958.00	957.00	956.00	955.00	954.81	954.00	953.00	952.00
Q. Progetto							959.28											959.28			
Dist. Parziali								25,00													

D_{A1-B1}= 12.50

SEZ. B1

S = mq. 32.93
R = mq. 15.27

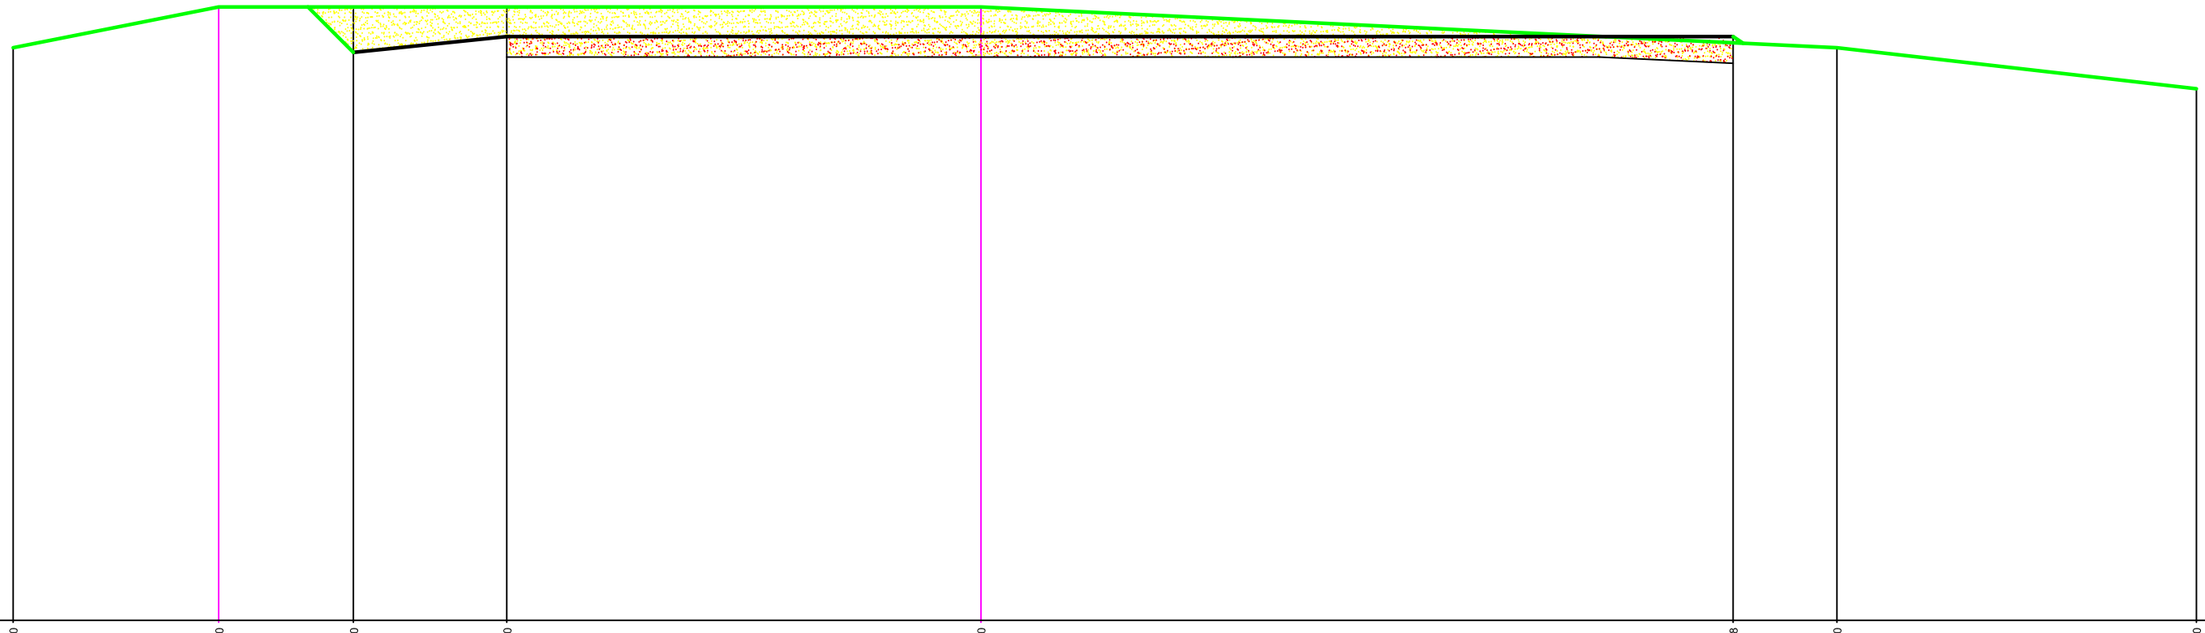


Q. Terreno	959.00	960.00	960.00	960.00	960.00	959.28	959.00	958.00
Q. Progetto				959.28		959.28		
Dist. Parziali				30,00				

D_{B-C}= 15.00

SEZ. C

S = mq. 46.54
R = mq. 61.61

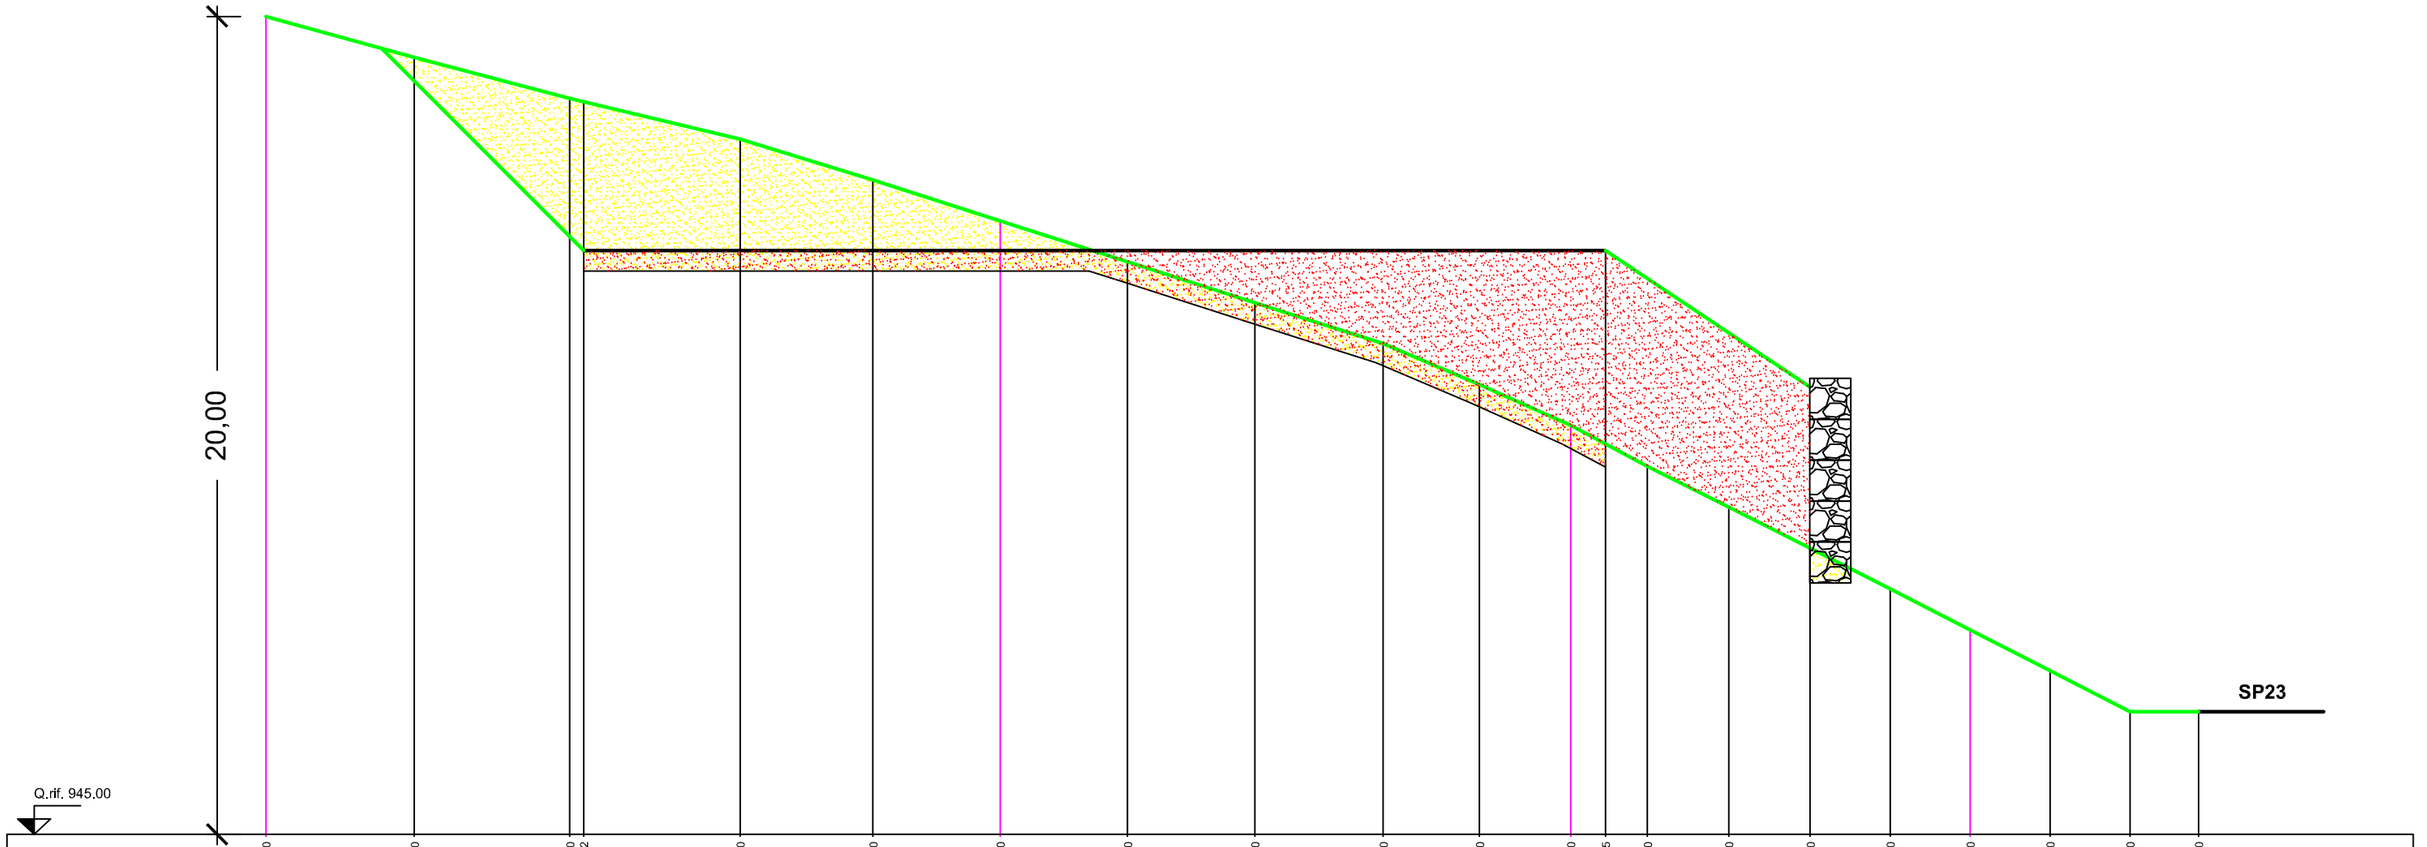


Q. Terreno	965.00	964.00	963.00	962.92	962.00	961.00	960.00	959.00	958.00	957.00	956.00	955.00	954.55	954.00	953.00	952.00	951.00	950.00	949.00	948.00	948.00
Q. Progetto				959,28									959,28								
Dist. Parziali				25,00																	

D_{B1-C1}= 12.50

SEZ. C1


S = mq. 166.85
R = mq. 15.00

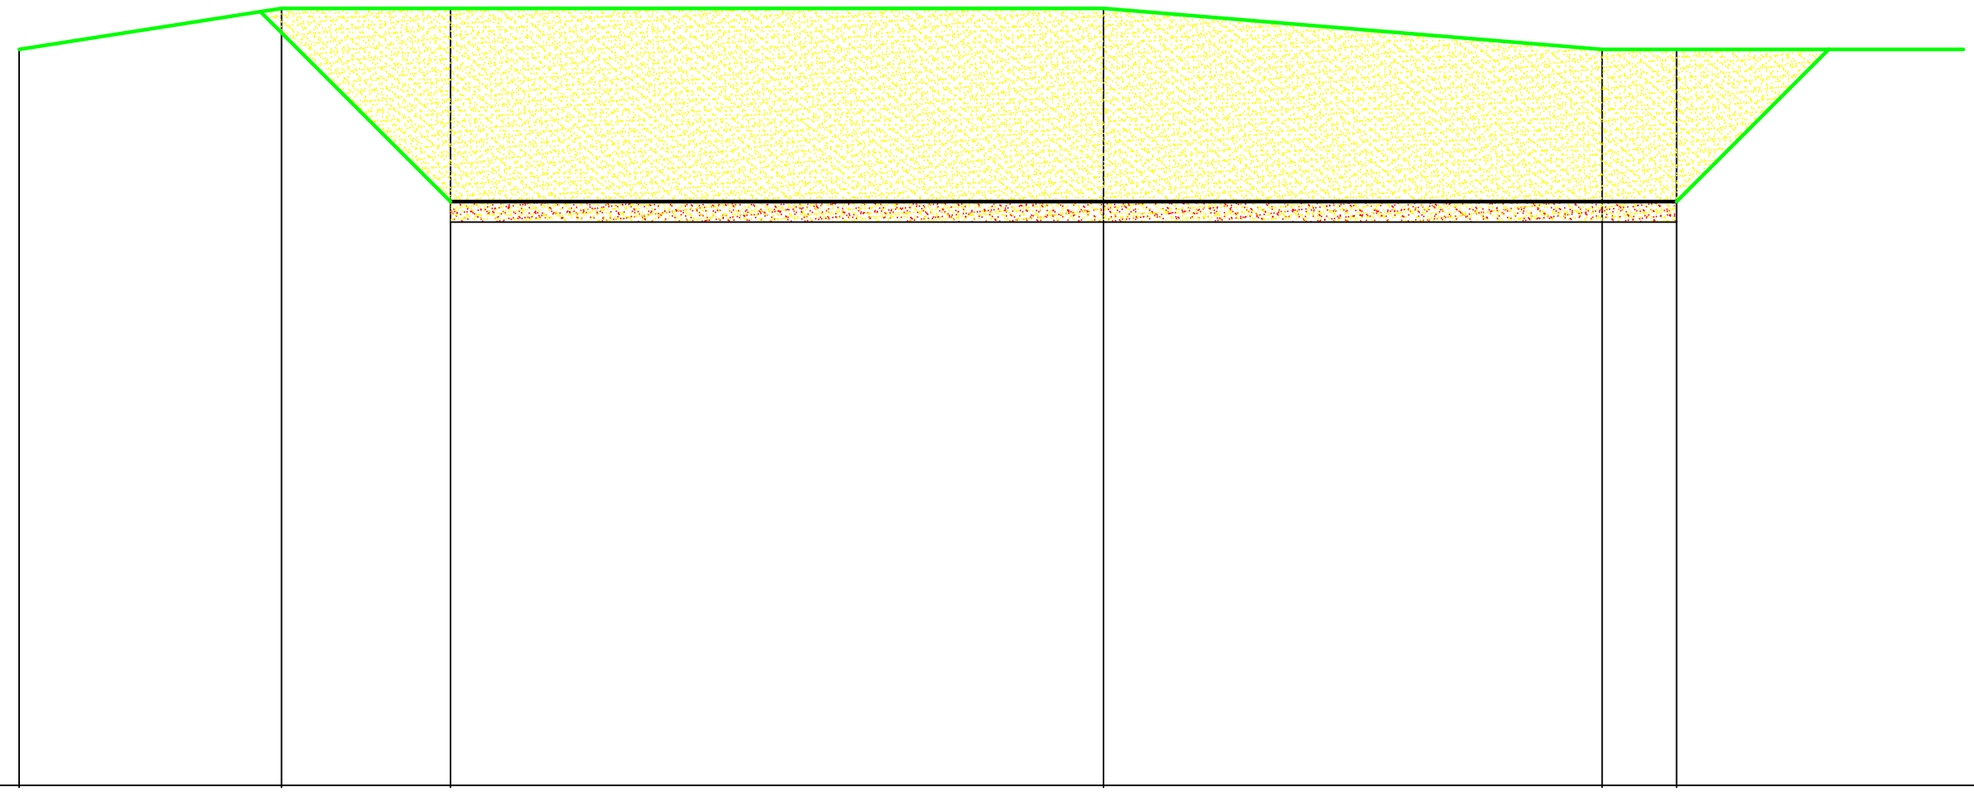

Q. Terreno	963,00	964,00	964,00	964,00	963,00	963,00
Q. Progetto			959,28			959,28
Dist. Parziali				30,00		

SEZ. D

S = mq. 144.05
R = mq. 0.00

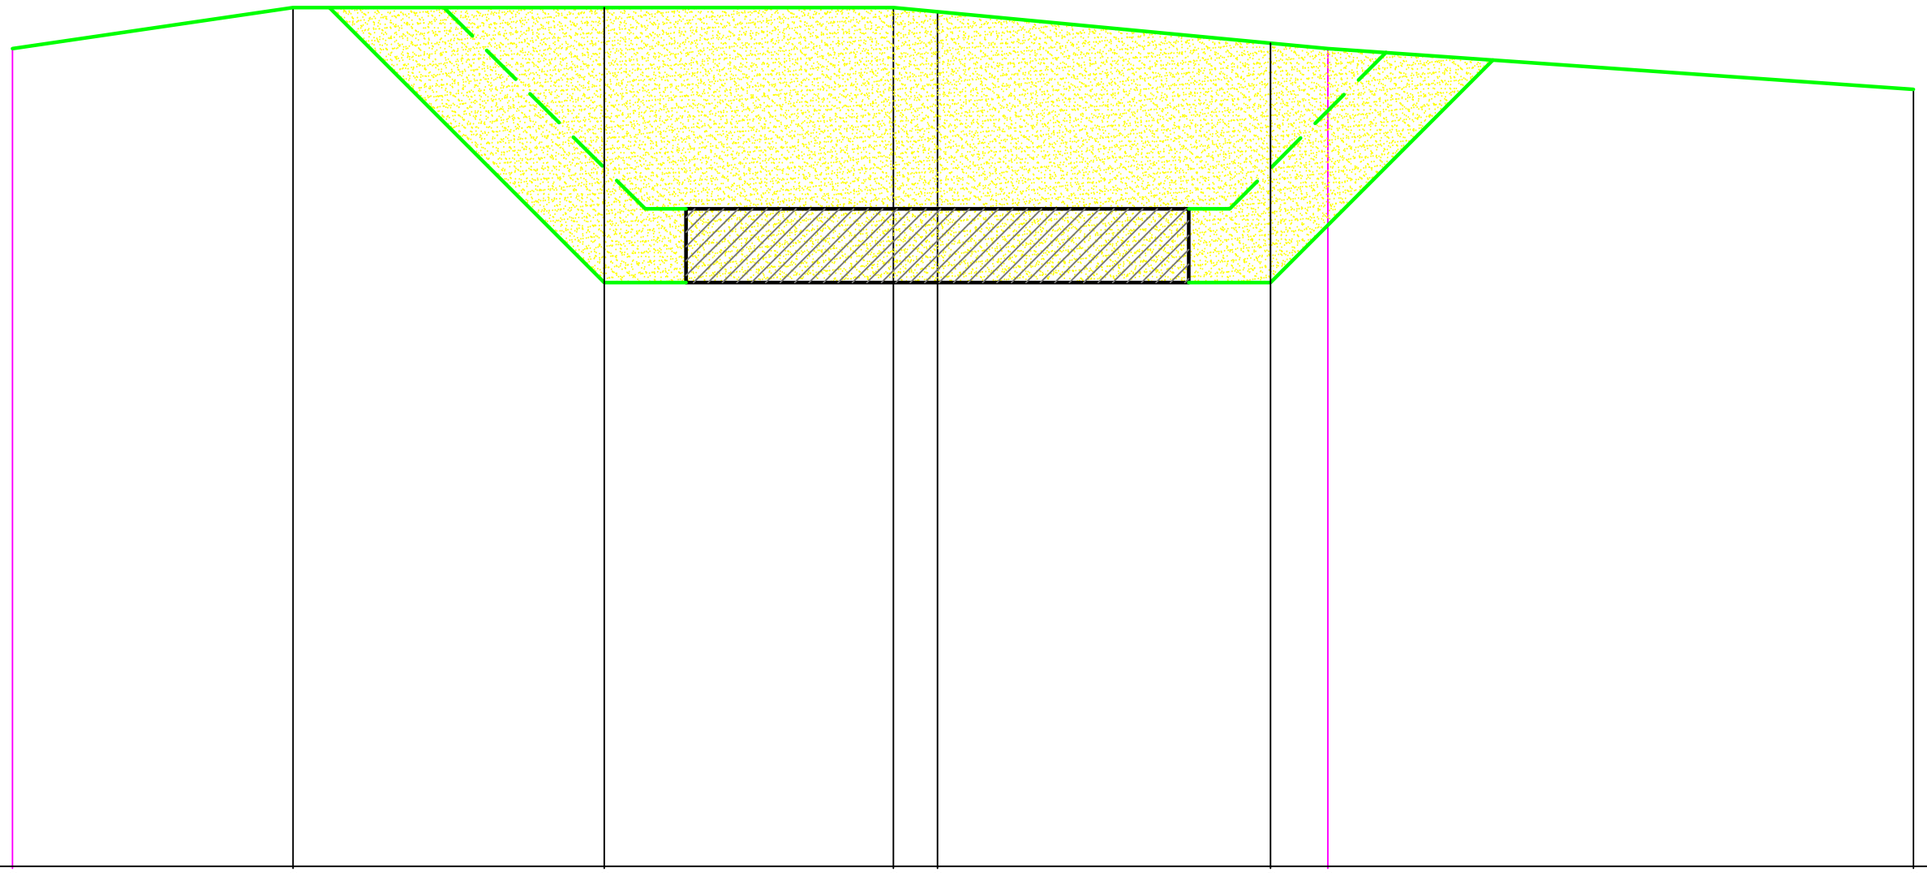

Q. Terreno	965.00	966.00	966.00	966.00	965.90	965.13	965.00	964.00
Q. Progetto			959.28		959.28	959.28		
Dist. Parziali			8,15		8,15			