

SEZ. 1

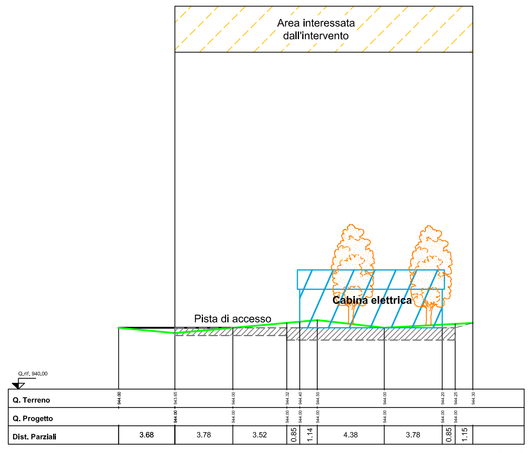


Scala 1:200

SEZ. 4

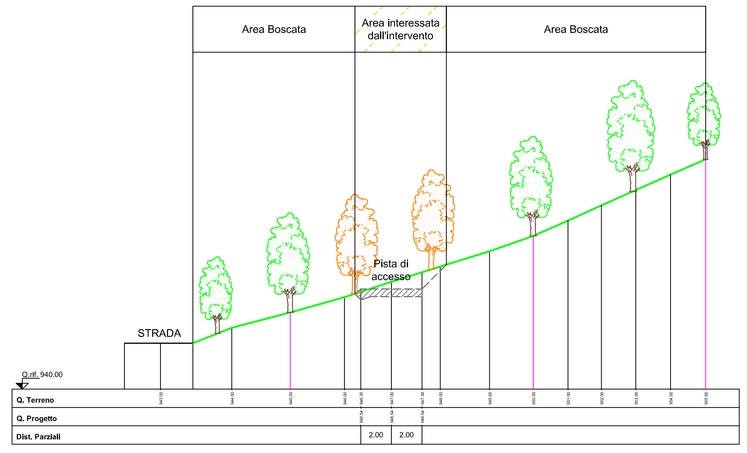


Scala 1:200

SEZ. D'

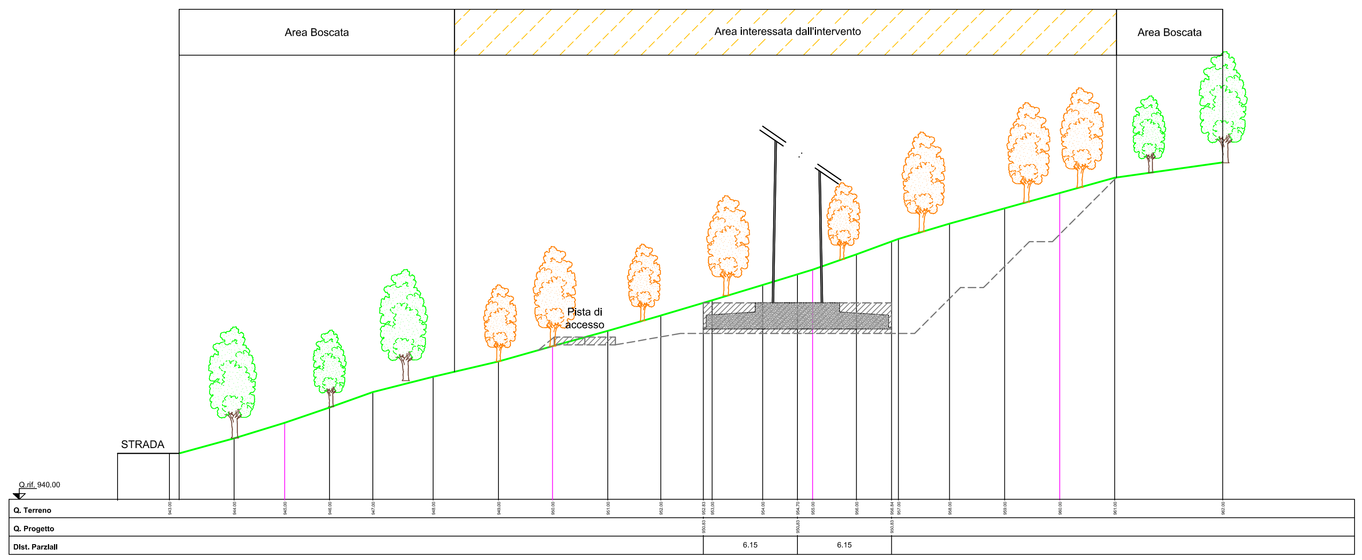


Scala 1:200

SEZ. A'

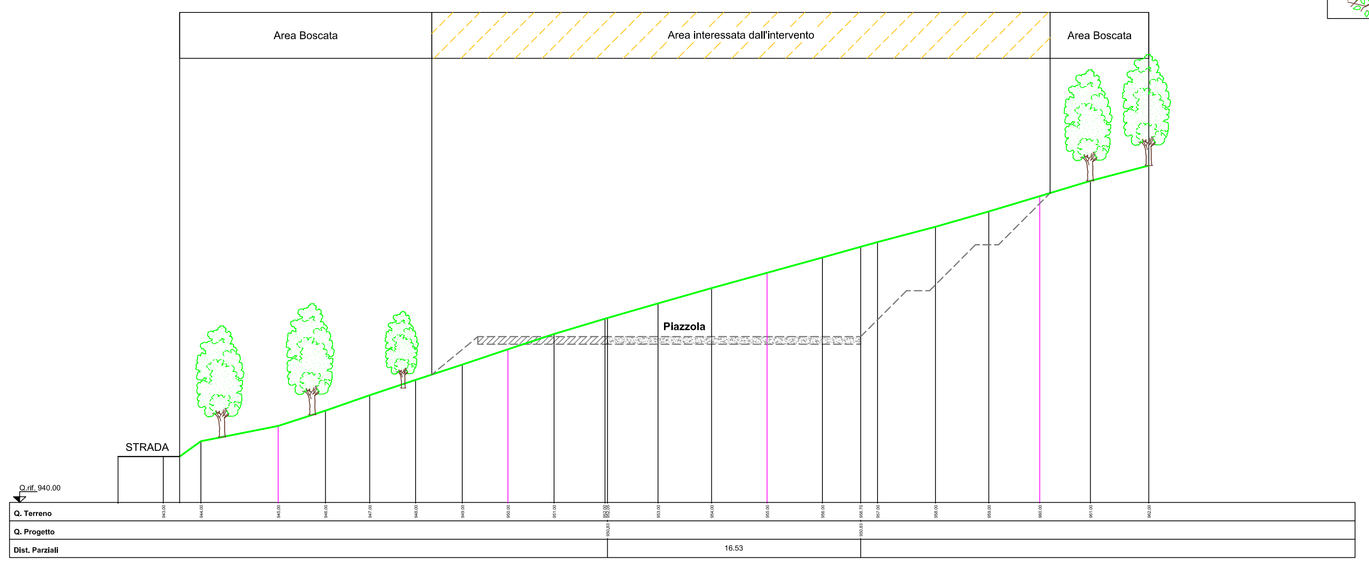


Scala 1:200


SEZ. D

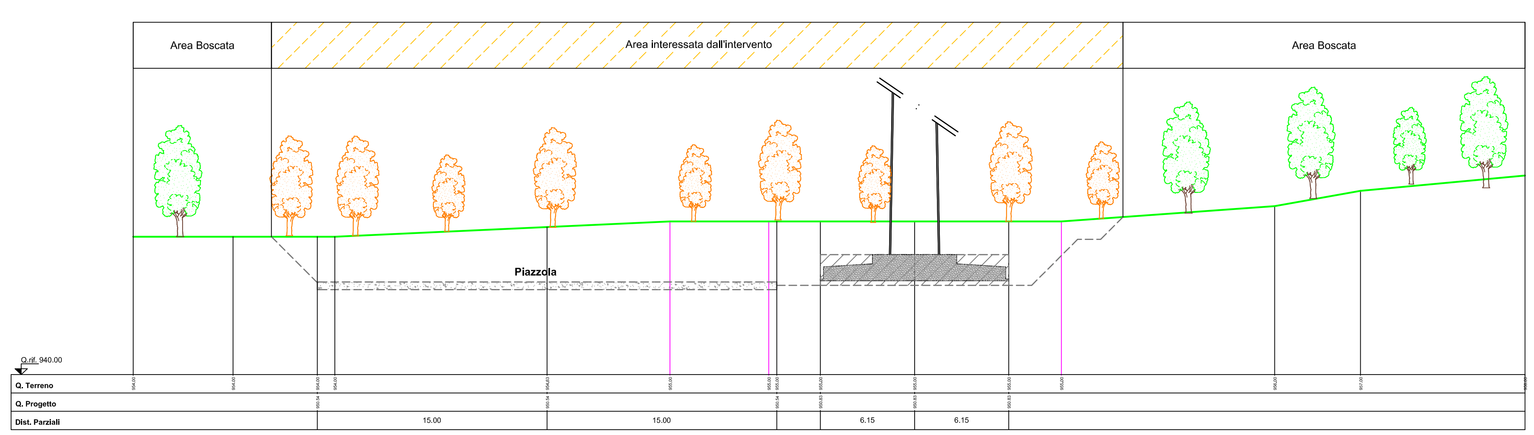

Scala 1:200

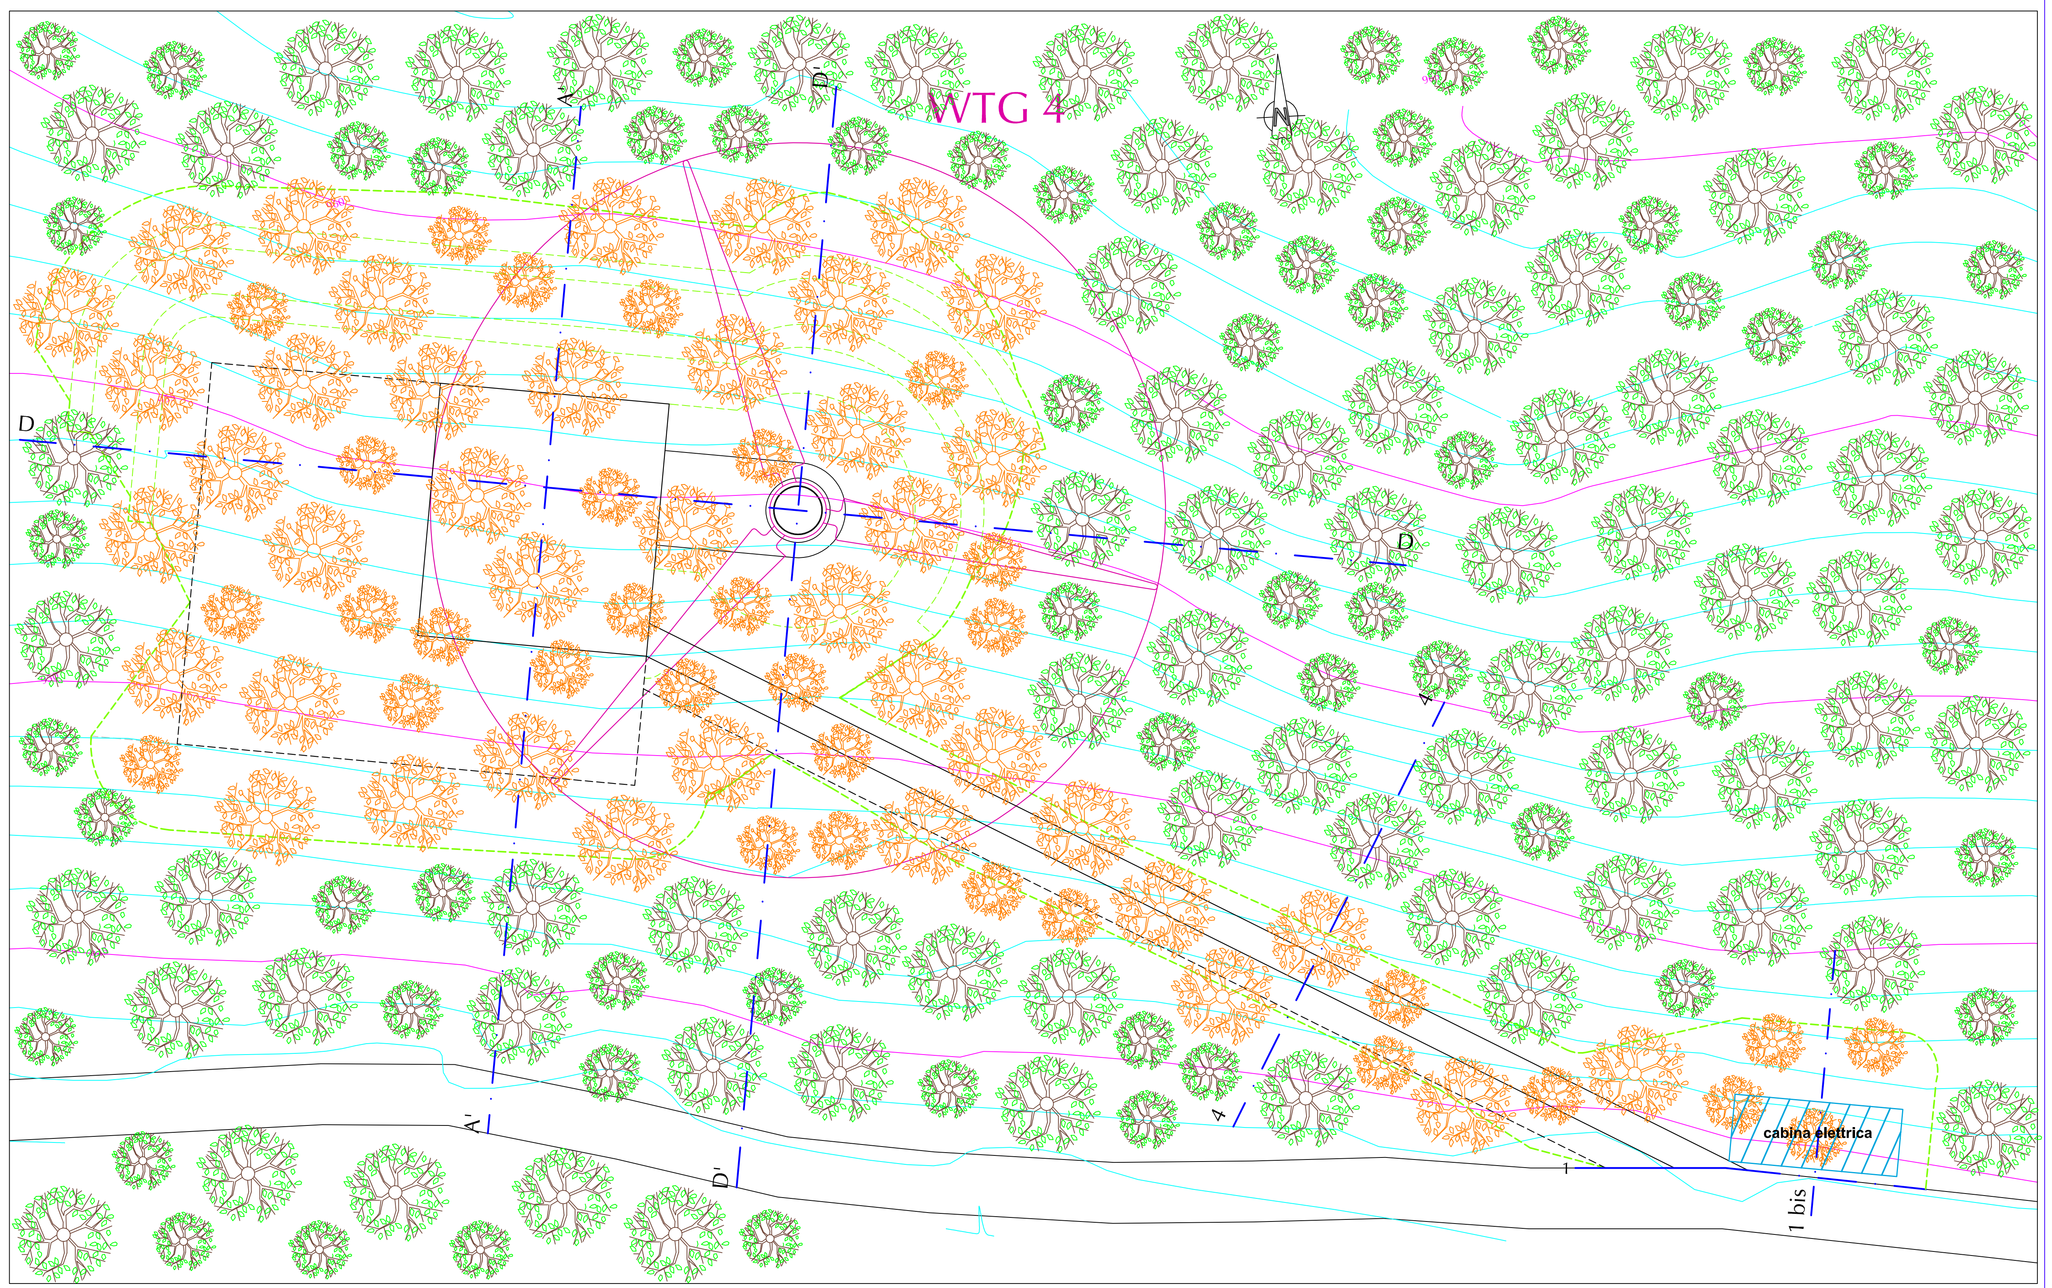

SEZ. 1 bis

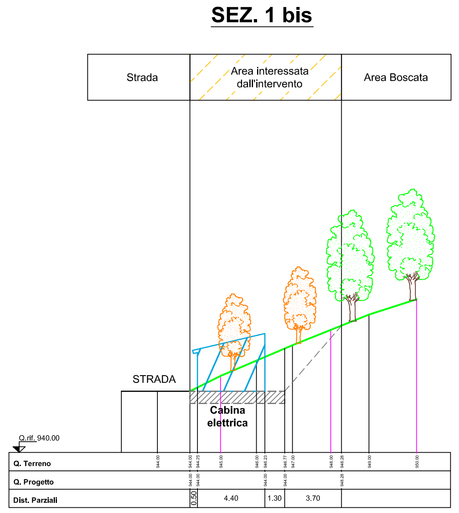

Scala 1:200

LEGENDA

- Area spazzata dall'aerogeneratore
- Perimetro area interessata dagli interventi
- Area non interessata dagli interventi (simbologia)
- Area soggetta a disboscamento (simbologia)
- Curve di livello principali (5m)
- Curve di livello secondarie (1m)
- Cabina Elettrica
- Essenze arboree da tagliare (simbologia) - Area soggetta a disboscamento
- Essenze arboree originarie (simbologia) - Area non interessata dagli interventi
- Terreno allo Stato Attuale
- Fase di cantiere

Regione Liguria
Provincia di Savona
Comune di Rialto

semia green

Oggetto:
Parco Eolico di Rialto II
Località Pian dei Corsi
Commessa: EE040

Committente:
SEMIA GREEN srl

Progettista Incaricato:
Dott. Ing. Davide Aprile

N.Disegno: *MT.C110*
Titolo: Piste e Piazzole WTG 04
Planimetria e Sezioni
Stato Attuale - Fase di Cantiere

Tavola N:	Modifica N:
10	01
Scala: 1:200	Formato: A0
Data: 28/06/13	Disegnatore: G.M.

Note:

Rev.	Data	Disegnat.	Descrizione	Approv.
01	28/06/13	E.M.	Variazione della posizione della cabina elettrica di consegna	
00	05/07/12	G.G.	Emissione	

Documento di proprietà esclusiva della SEMIA GREEN S.r.l.
E' vietata la sua riproduzione, anche parziale, e la consegna a terzi senza preventiva autorizzazione scritta
(artt. 621, 623 e 623 codice penale, 2105, 2598 codice civile, artt. 98 e 99 D.lvo 10.2.2005 n. 30)