

SEZ. 1

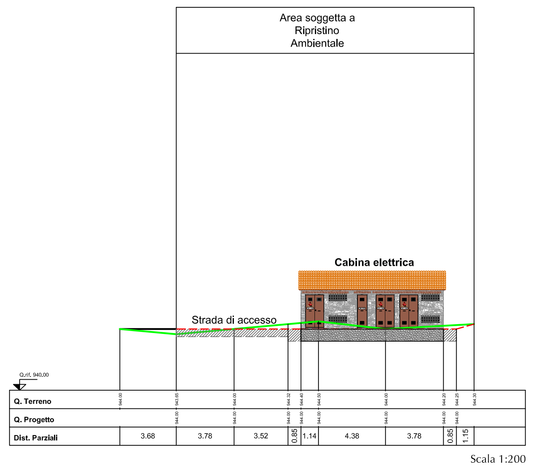


Scala 1:200

SEZ. 4

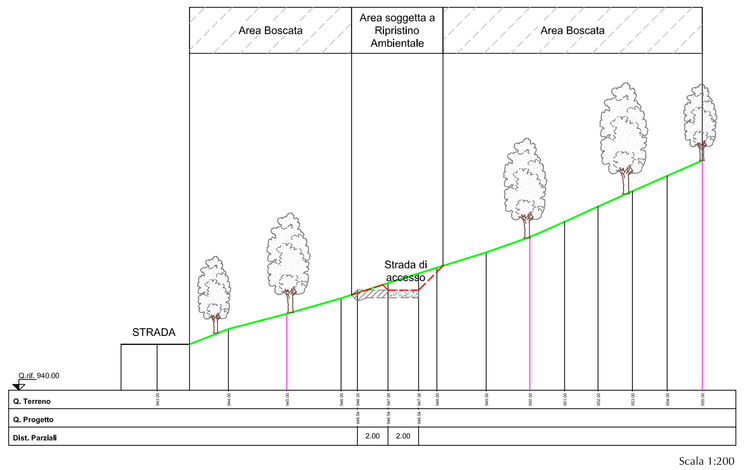


Scala 1:200

SEZ. D'

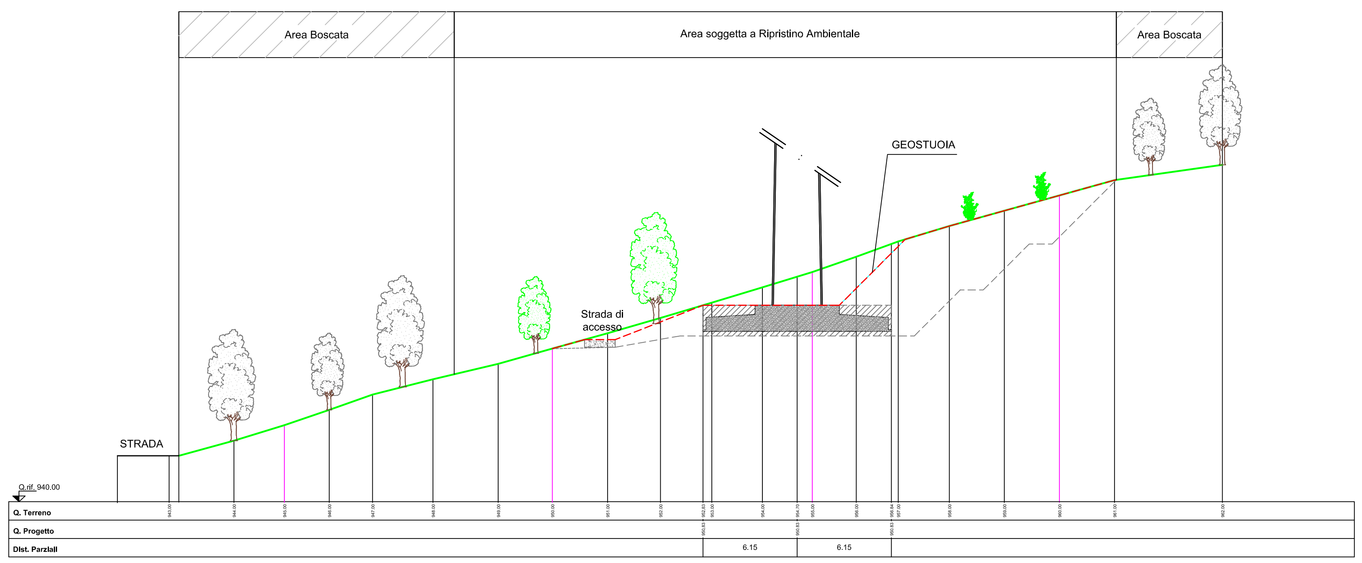


Scala 1:200

SEZ. A'

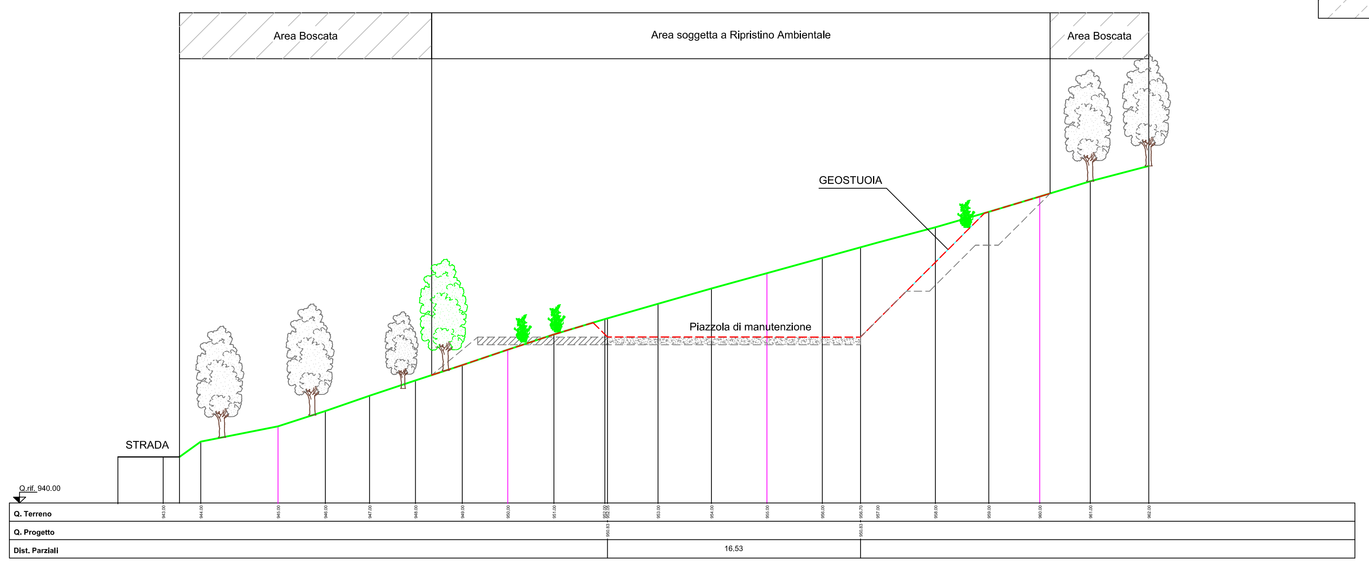


Scala 1:200


SEZ. D

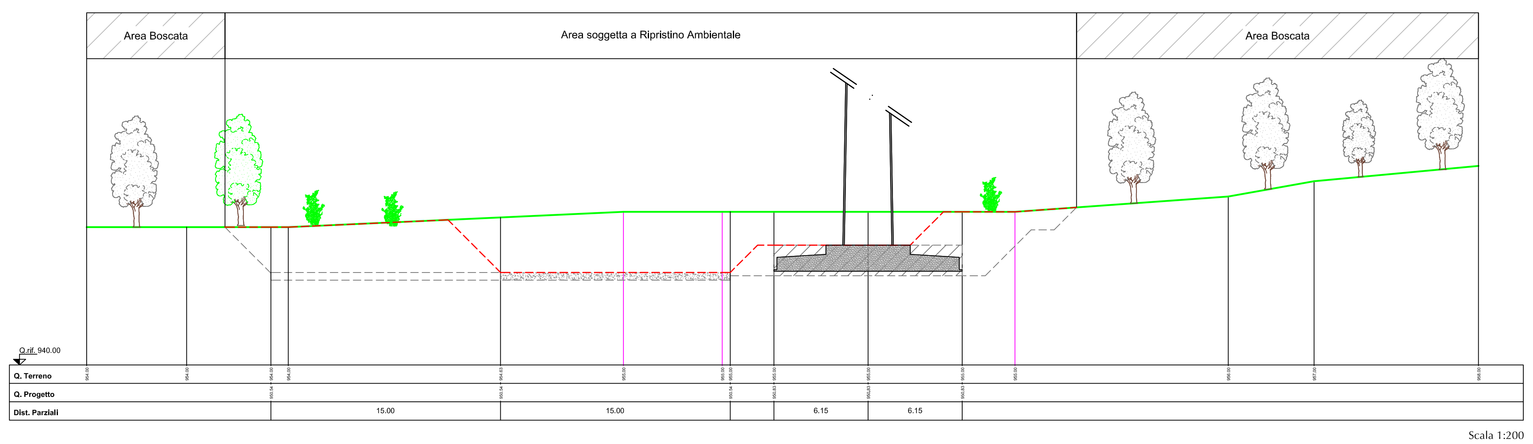

Scala 1:200

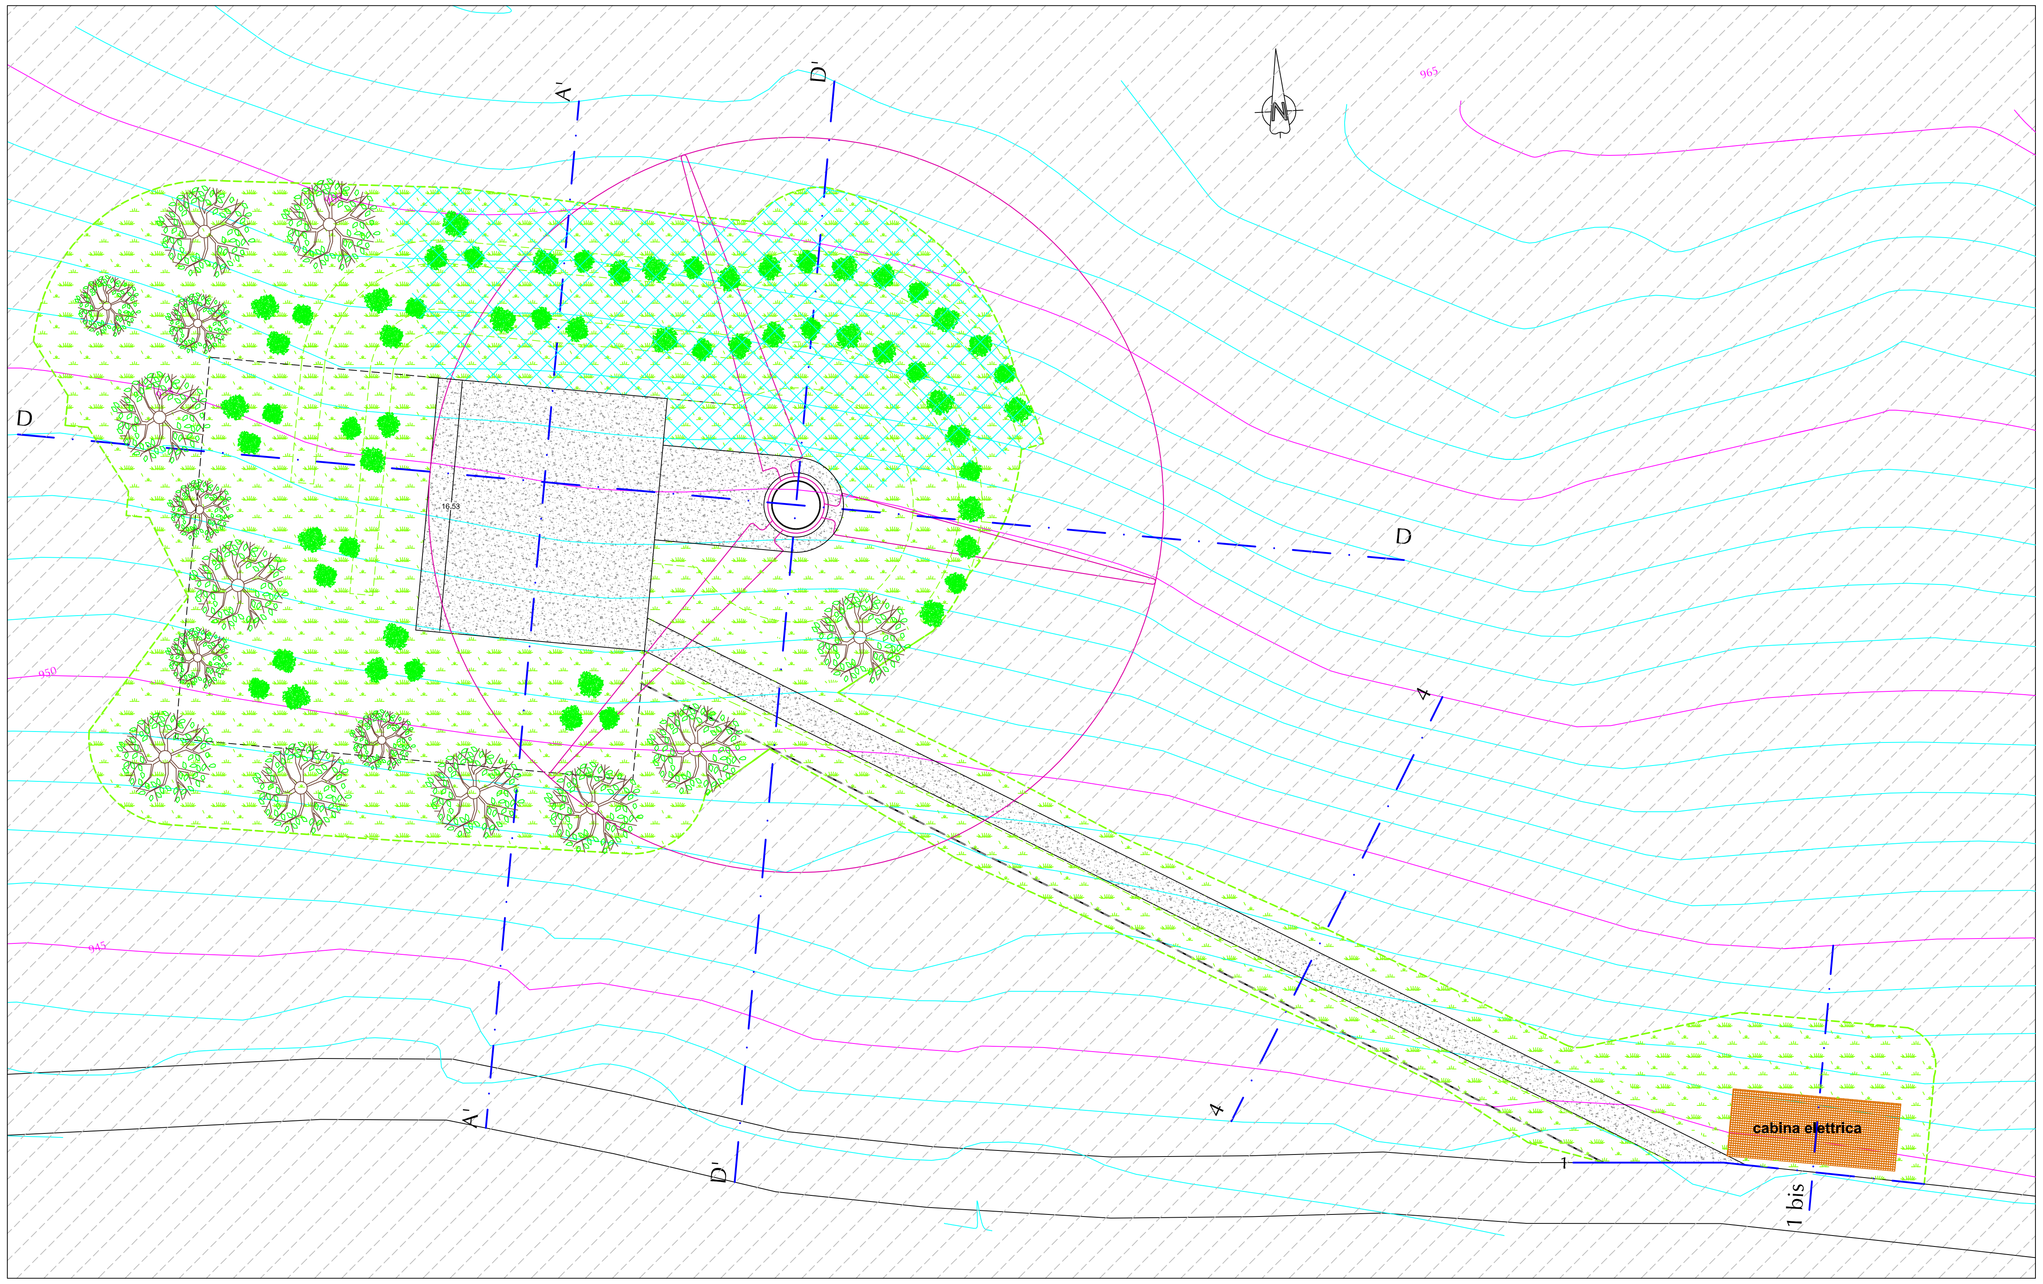

SEZ. 1 bis

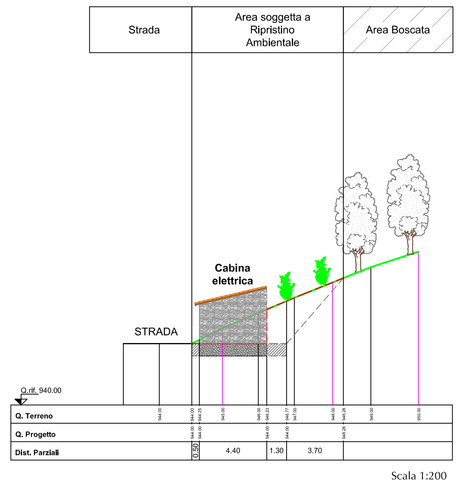

Scala 1:200

LEGENDA

Essenze arboree di nuova piantumazione (simbologia)	Area protetta con GEOSTUOIA
Essenze arboree originarie (simbologia) - Area non interessata dagli interventi	Area ricoperta in pietrisco
Essenze arbustive di nuova piantumazione (simbologia)	Area rinverdita
Terreno allo Stato Attuale	Area rimboschita con essenze arbustive (simbologia)
Fase di cantiere	Area rimboschita con essenze arboree (simbologia)
Terreno dopo la fase di ripristino	Curve di livello principali (5m)
Copertura in coppi	Curve di livello secondarie (1m)
	Area spazzata dall'aerogeneratore
	Area non interessata dagli inteventi La vegetazione presente rimarrà invariata
	Perimetro area interessata dagli interventi

Regione Liguria
Provincia di Savona
Comune di Rialto

semia green

Oggetto:
Parco Eolico di Rialto II
Località Pian dei Corsi
Commessa: EE040

Committente:
SEMIA GREEN srl

Progettista Incaricato:
Dott. Ing. Davide Aprile

N.Disegno: *MT.C110*	Titolo: Piste e Piazzole WTG 04 Planimetria e Sezioni Sistemazione Finale
Tavola N: 11	Modifica N: 01
Scala: 1:200	Formato: A0
Data: 28/06/13	Disegnatore: G.M.
	Note:

Rev.	Data	Disegnat.	Descrizione	Approv.
01	28/06/13	ELM.	Variazione della posizione della cabina elettrica di consegna	
00	05/07/12	G.G.	Emissione	

Documento di proprietà esclusiva della SEMIA GREEN S.r.l.
E' vietata la sua riproduzione, anche parziale, e la consegna a terzi senza preventiva autorizzazione scritta (artt. 621, 623 e 623 codice penale, 2105, 2598 codice civile, artt. 98 e 99 D.lvo 10.2.2005 n. 30)