

SEZ. 5

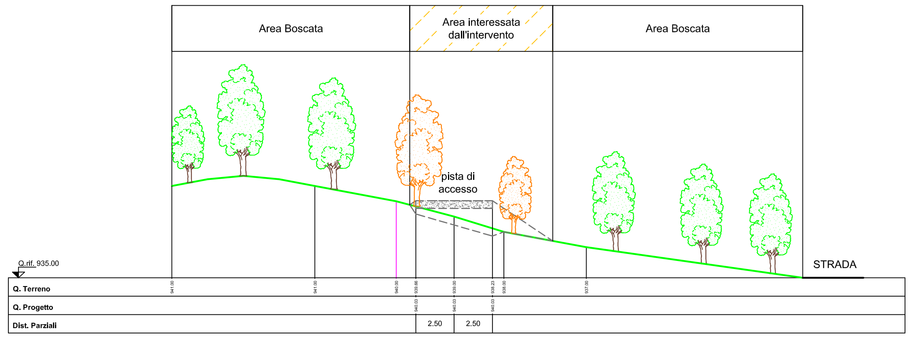


Scala 1:200

SEZ. B

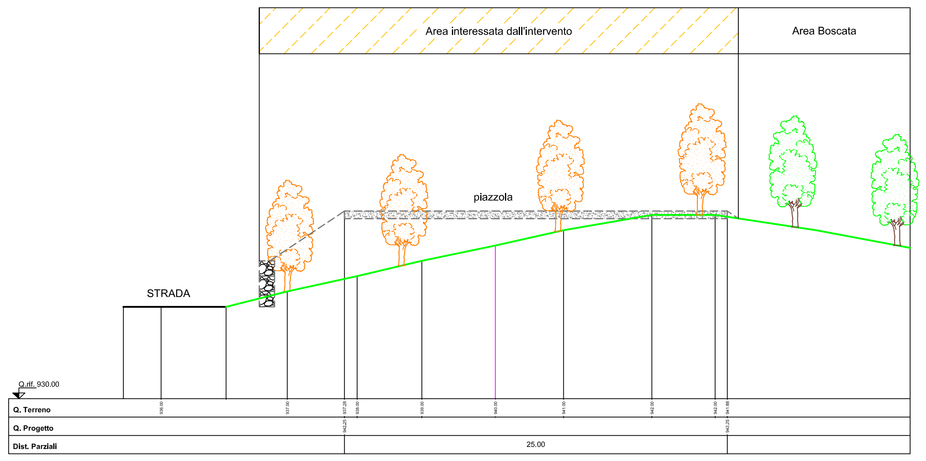


Scala 1:200

SEZ. D

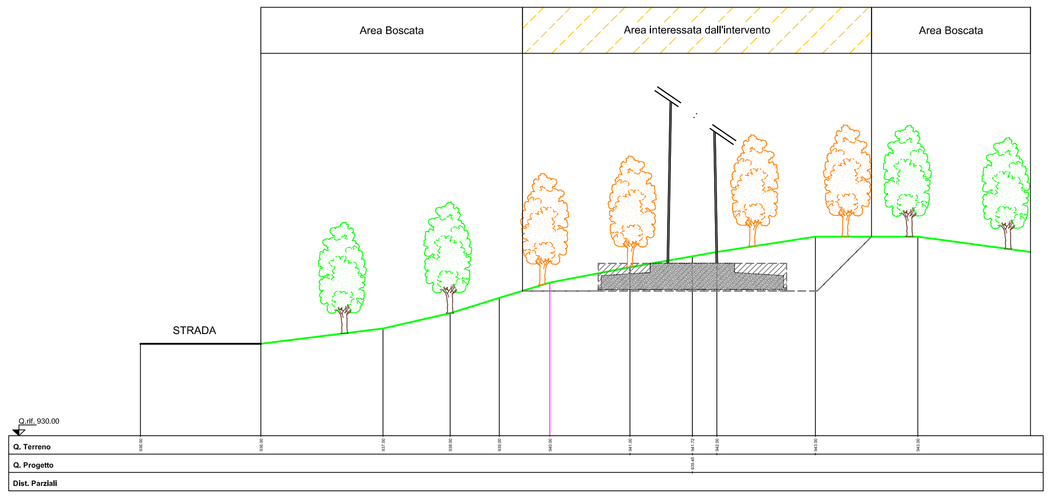


Scala 1:200

SEZ. E

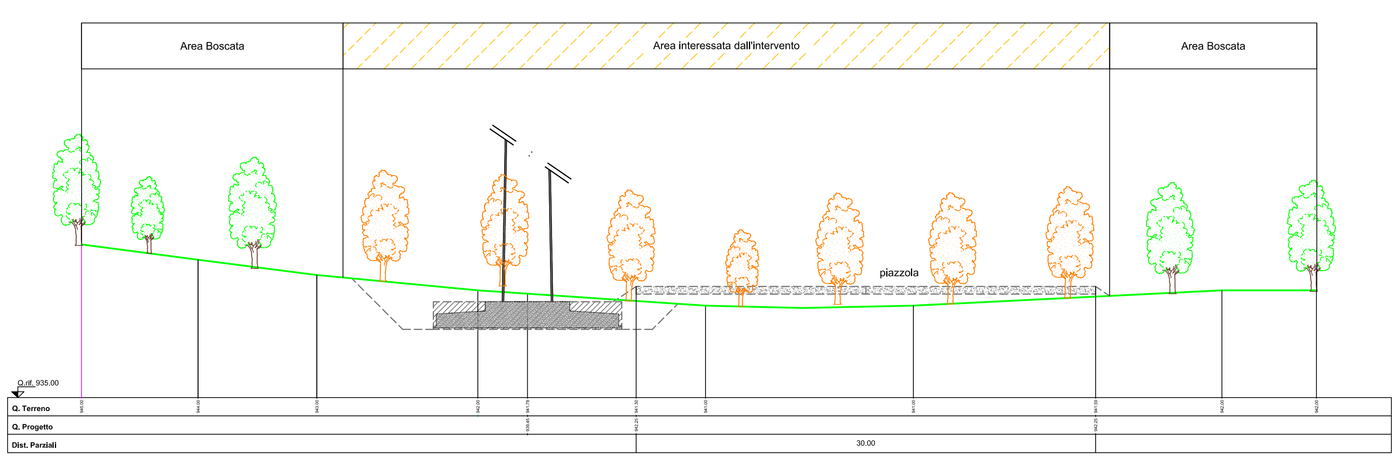

Scala 1:200

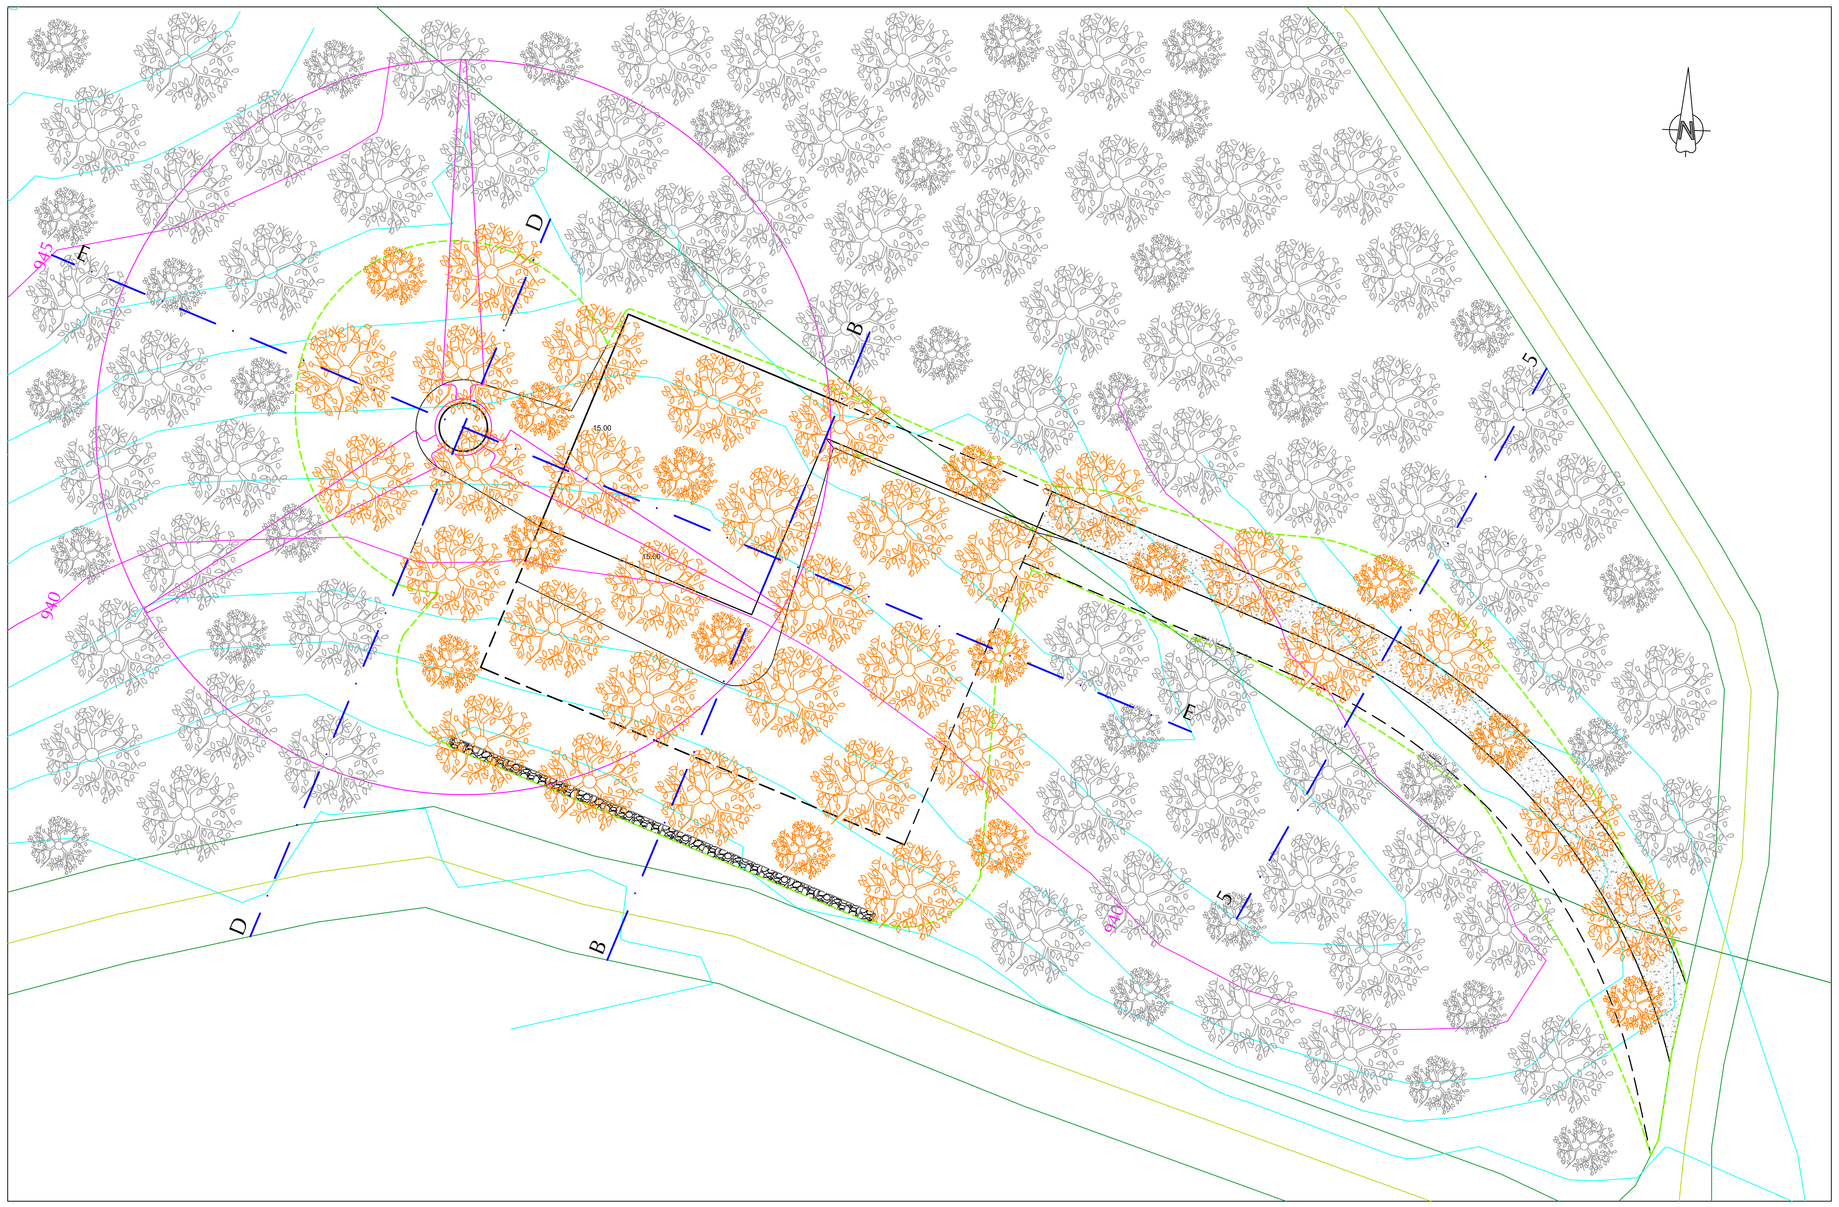

LEGENDA

Essenze arboree da tagliare (simbologia) - Area soggetta a disboscamento	Area spazzata dall'aerogeneratore
Essenze arboree originarie (simbologia) - Area non interessata dagli interventi	Perimetro area interessata dagli interventi
Terreno allo Stato Attuale	Area non interessata dagli interventi (simbologia)
Fase di cantiere	Area soggetta a disboscamento (simbologia)
massicciata da rimuovere dopo la fase di cantiere	Curve di livello principali (5m)
	Curve di livello secondarie (1m)

Regione Liguria
Provincia di Savona
Comune di Rialto

semia green

Oggetto:
Parco Eolico di Rialto II
Località Pian dei Corsi
Commessa: EE040

Committente:
SEMIA GREEN srl

Progettista Incaricato:
Dott. Ing. Davide Aprile

N.Disegno: *MT.C110*

Titolo:
Piste e Piazzole WTG 05
Planimetria e Sezioni
Stato Attuale - Fase di Cantiere

Tavola N:	Modifica N:
12	00
Scala: 1:200	Formato: A0
Data: 05/07/12	Disegnatore: G.M.

Note:

Rev.	Data	Disegnat.	Descrizione	Approv.
00	05/07/12	G.G.	Emissione	

Documento di proprietà esclusiva della SEMIA GREEN S.r.l.
E' vietata la sua riproduzione, anche parziale, e la consegna a terzi senza preventiva autorizzazione scritta
(art. 621, 622 e 623 codice penale, 2105, 2598 codice civile., art. 98 e 99 D.lvo 10.2.2005 n. 30)