


Incrocio

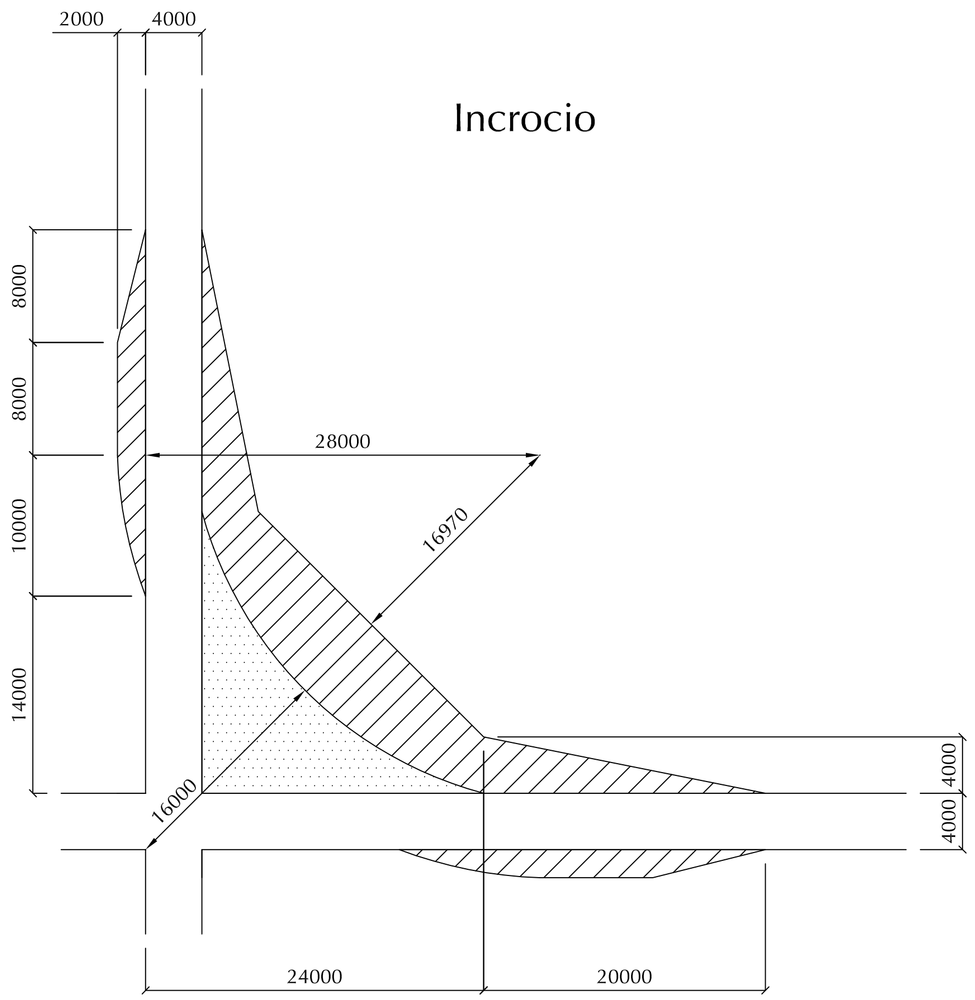

Curva

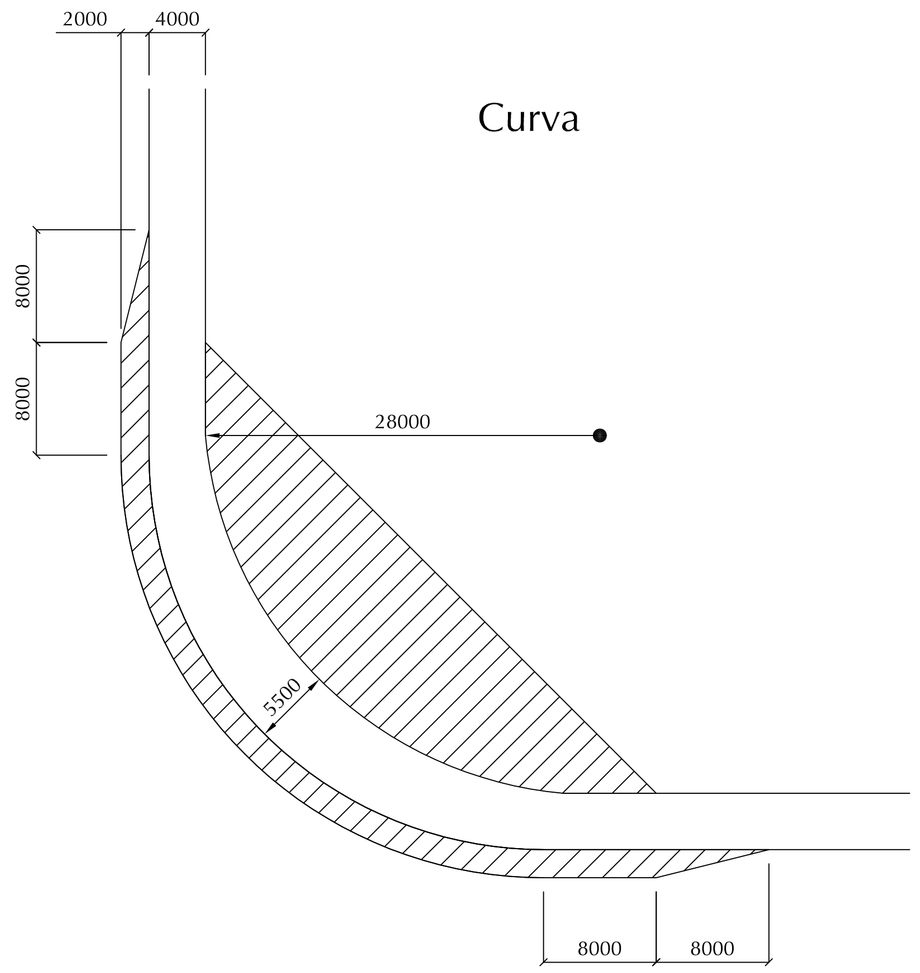

Differenti angoli di curvatura

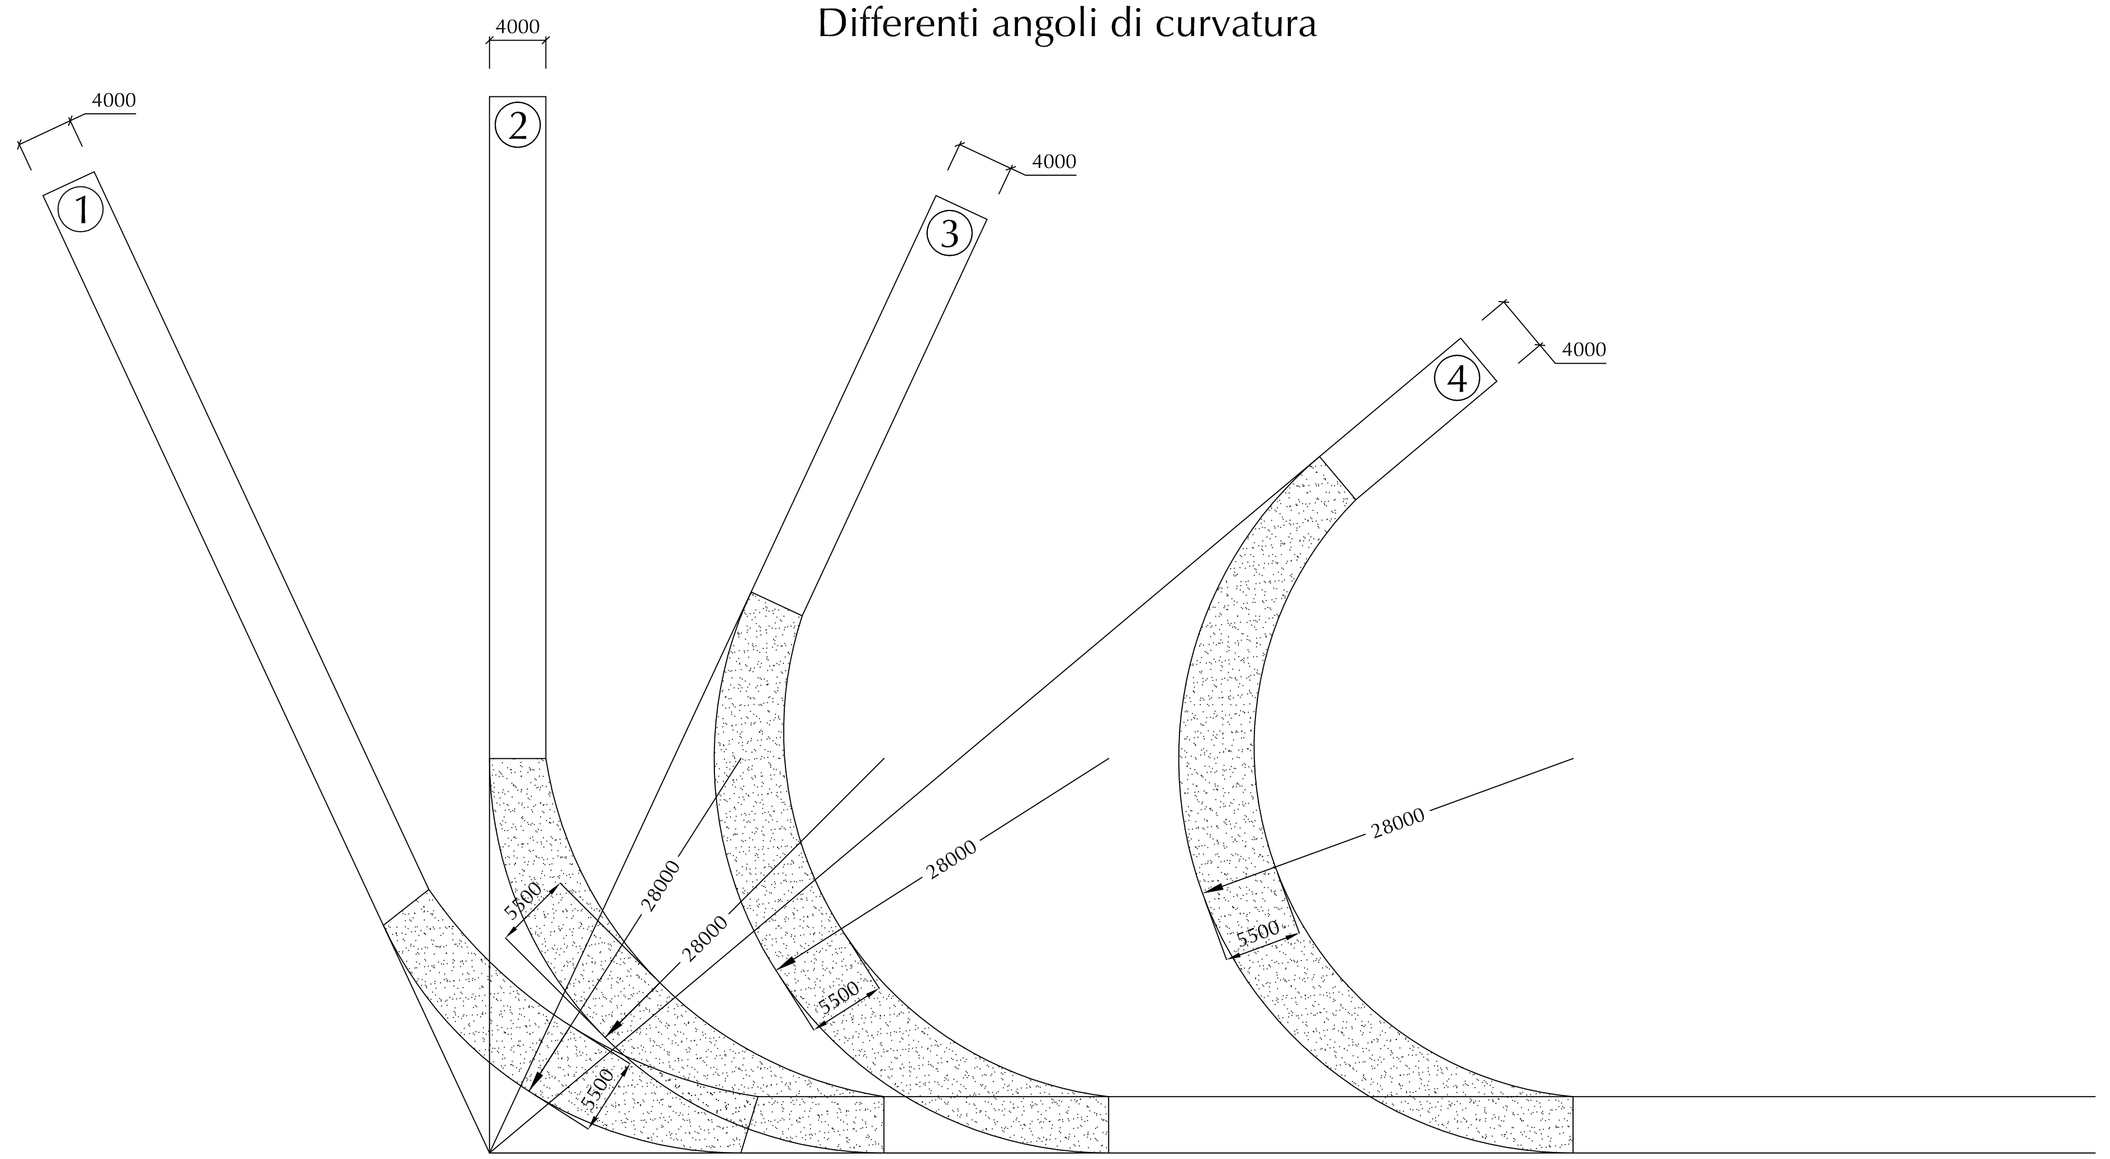

Legenda

1. Angolo di curvatura di 115°
2. Angolo di curvatura di 90°
3. Angolo di curvatura di 65°
4. Angolo di curvatura di 40°

Aree che devono essere libere da ostacoli poichè vengono ricoperte dal carico dei trasporti

Regione Liguria
Provincia di Savona
Comune di Rialto

semia green

Oggetto:
Parco Eolico di Rialto II
Località Pian dei Corsi
Commessa: EE040

Committente:
SEMIA GREEN srl

Progettista Incaricato:
Dott. Ing. Davide Aprile

N.Disegno: *MT.C111*	Titolo: Viabilità Esterna — Tipico dei Raggi di Curvatura Strada
Tavola N: 01	Modifica N: 00
Scala: 1:300	Formato: A1
Data: 25/11/11	Disegnatore: G.M.
	Note:

Rev.	Data	Disegnat.	Descrizione	Approv.
00	25/11/11	G.M.	Emissione	

Documento di proprietà esclusiva della SEMIA GREEN S.r.l.
E' vietata la sua riproduzione, anche parziale, e la consegna a terzi senza preventiva autorizzazione scritta (artt. 621, 622 e 623 codice penale, 2105, 2598 codice civile, artt. 98 e 99 D.lvo 10.2.2005 n. 30)