
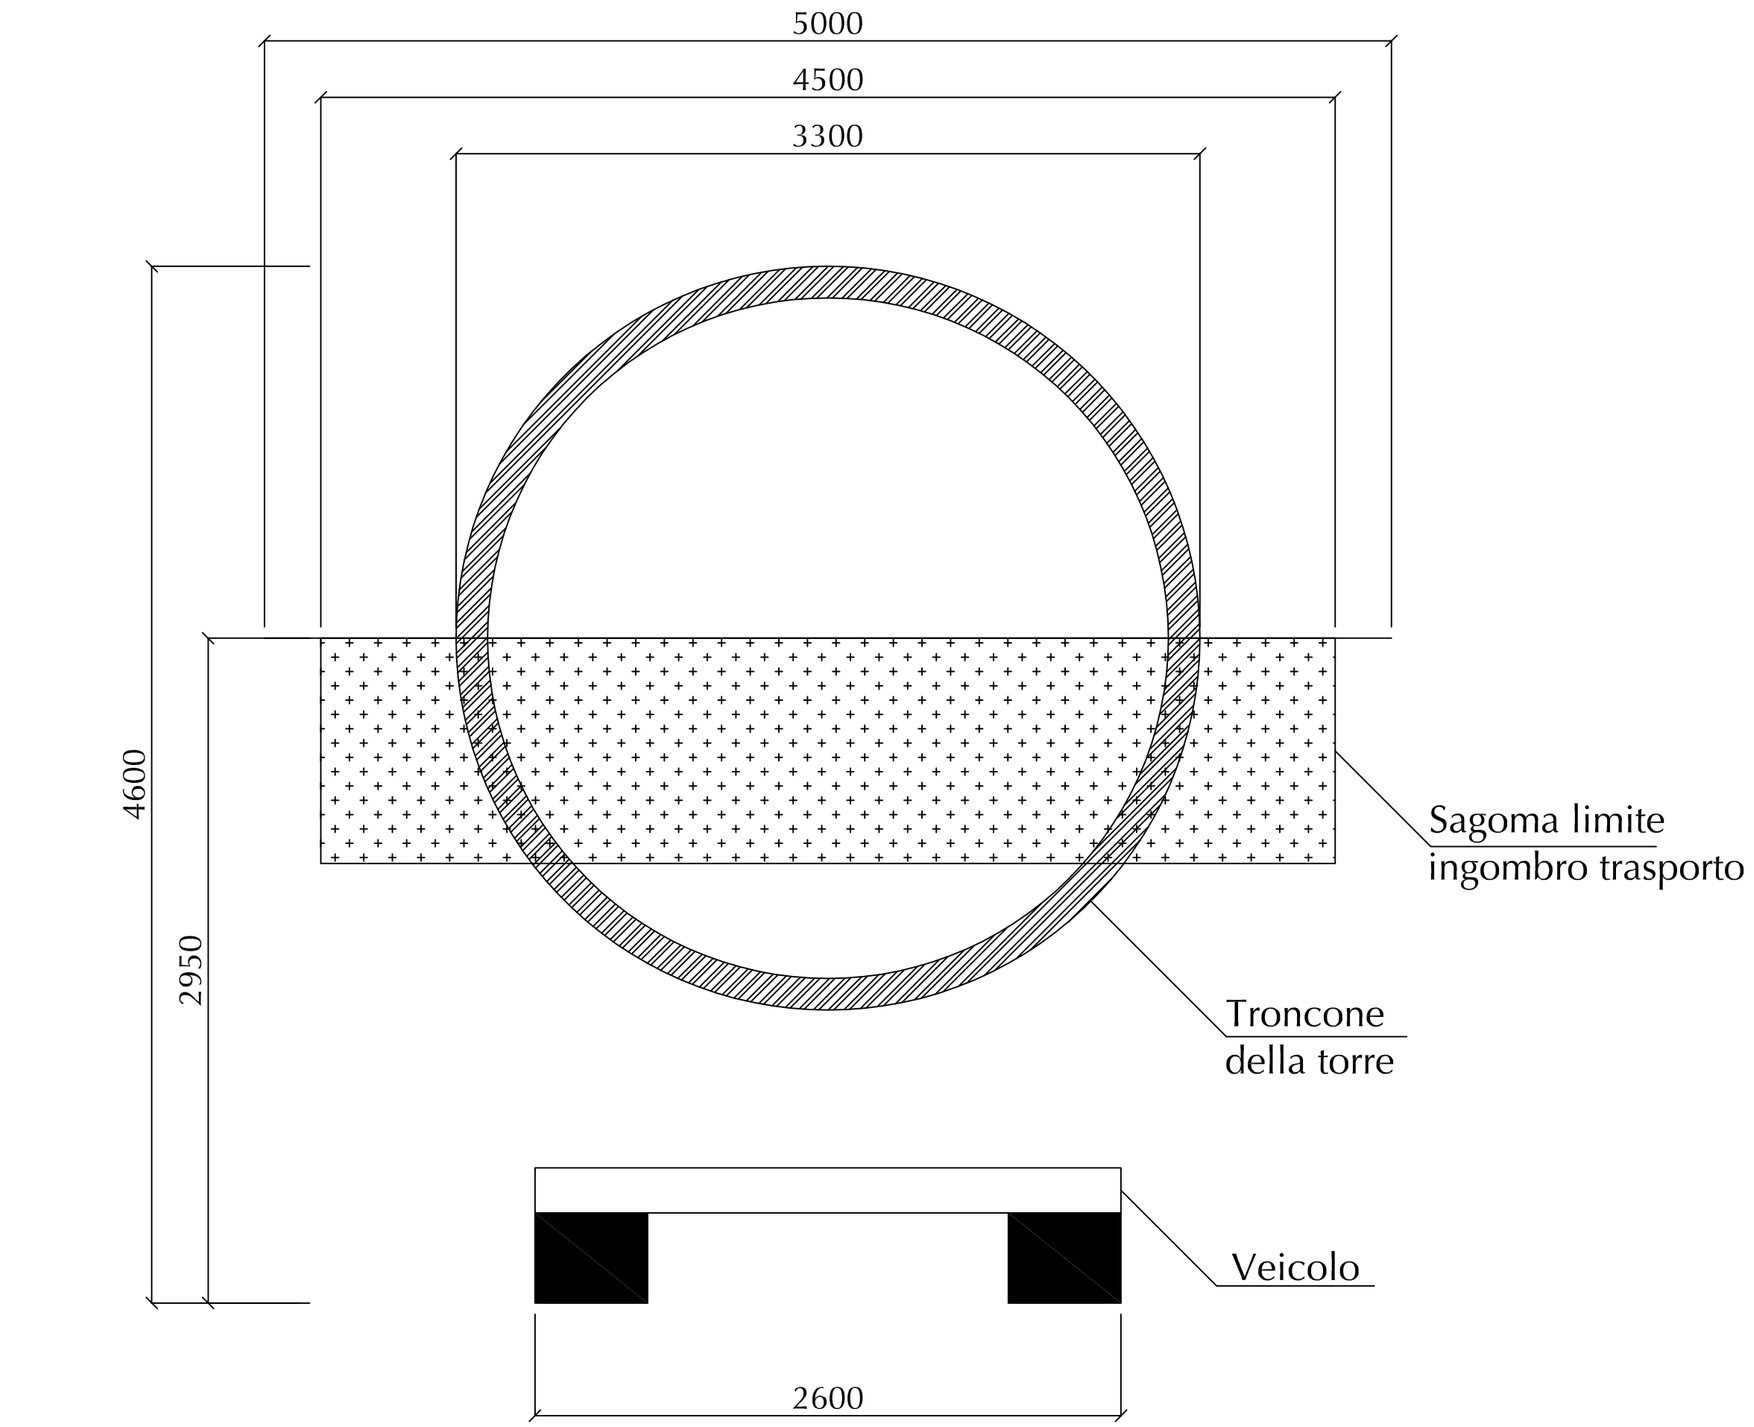


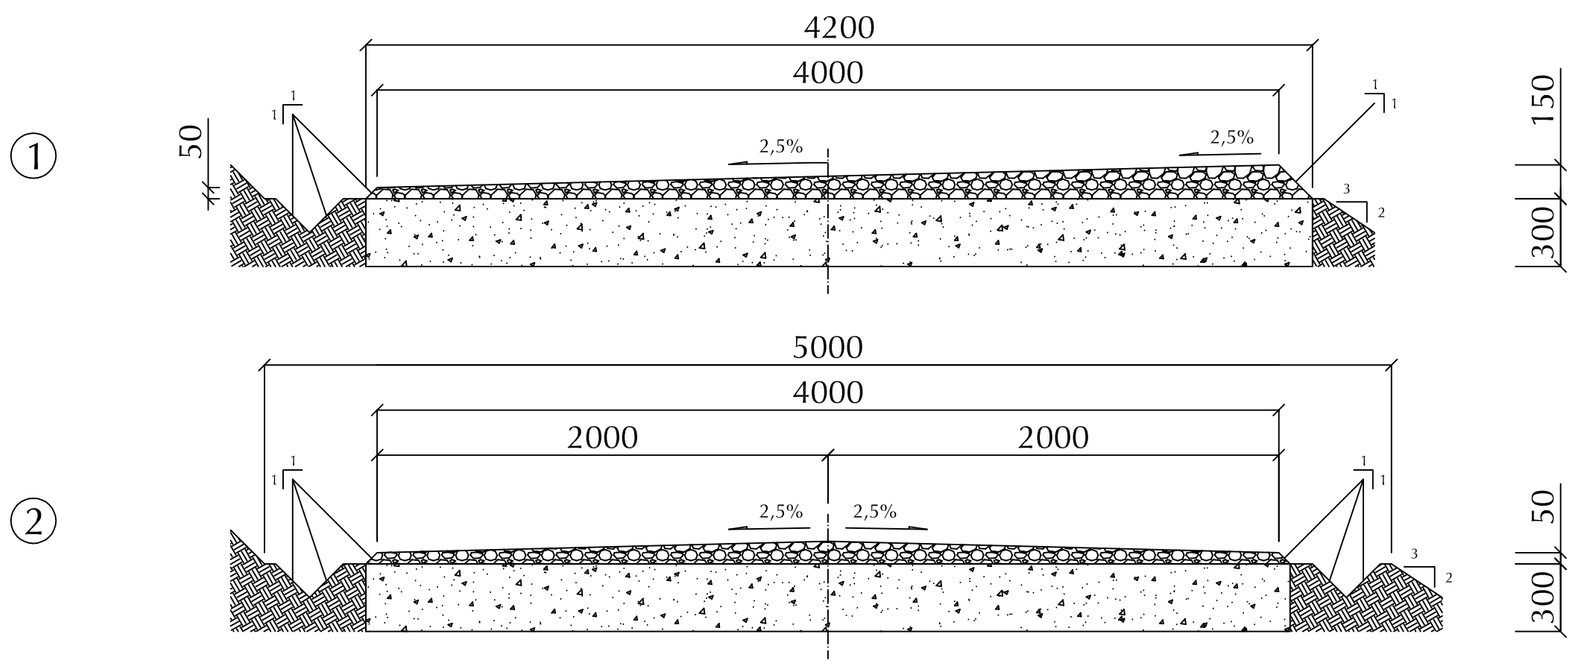

Legenda

① Sezione stradale con dorso inclinato verso monte

② Sezione stradale con dorso a schiena d'asino

Ghiaia compattata

Materiale riciclato

Terreno intatto

Regione Liguria
Provincia di Savona
Comune di Rialto

Oggetto:

Parco Eolico di Rialto II

Località Pian dei Corsi
Commessa: EE040

Committente:
SEMIA GREEN srl

Progettista Incaricato:
Dott. Ing. Davide Aprile

N.Disegno: *MT.C111*	Titolo: Viabilità Interna — Tipici Sezione Strada ed ingombro Trasporti
Tavola N: 02	Modifica N: 00
Scala: 1:25	Formato: A2
Data: 25/11/11	Disegnatore: G.M.
Note:	

Rev.	Data	Disegnat.	Descrizione	Approv.
00	25/11/11	G.M.	Emissione	

Documento di proprietà esclusiva della SEMIA GREEN S.r.l.
E' vietata la sua riproduzione, anche parziale, e la consegna a terzi senza preventiva autorizzazione scritta
(artt. 621, 622 e 623 codice penale, 2105, 2598 codice civile,, artt. 98 e 99 D.lvo 10.2.2005 n. 30)