
Planimetria Generale
Scala 1:500

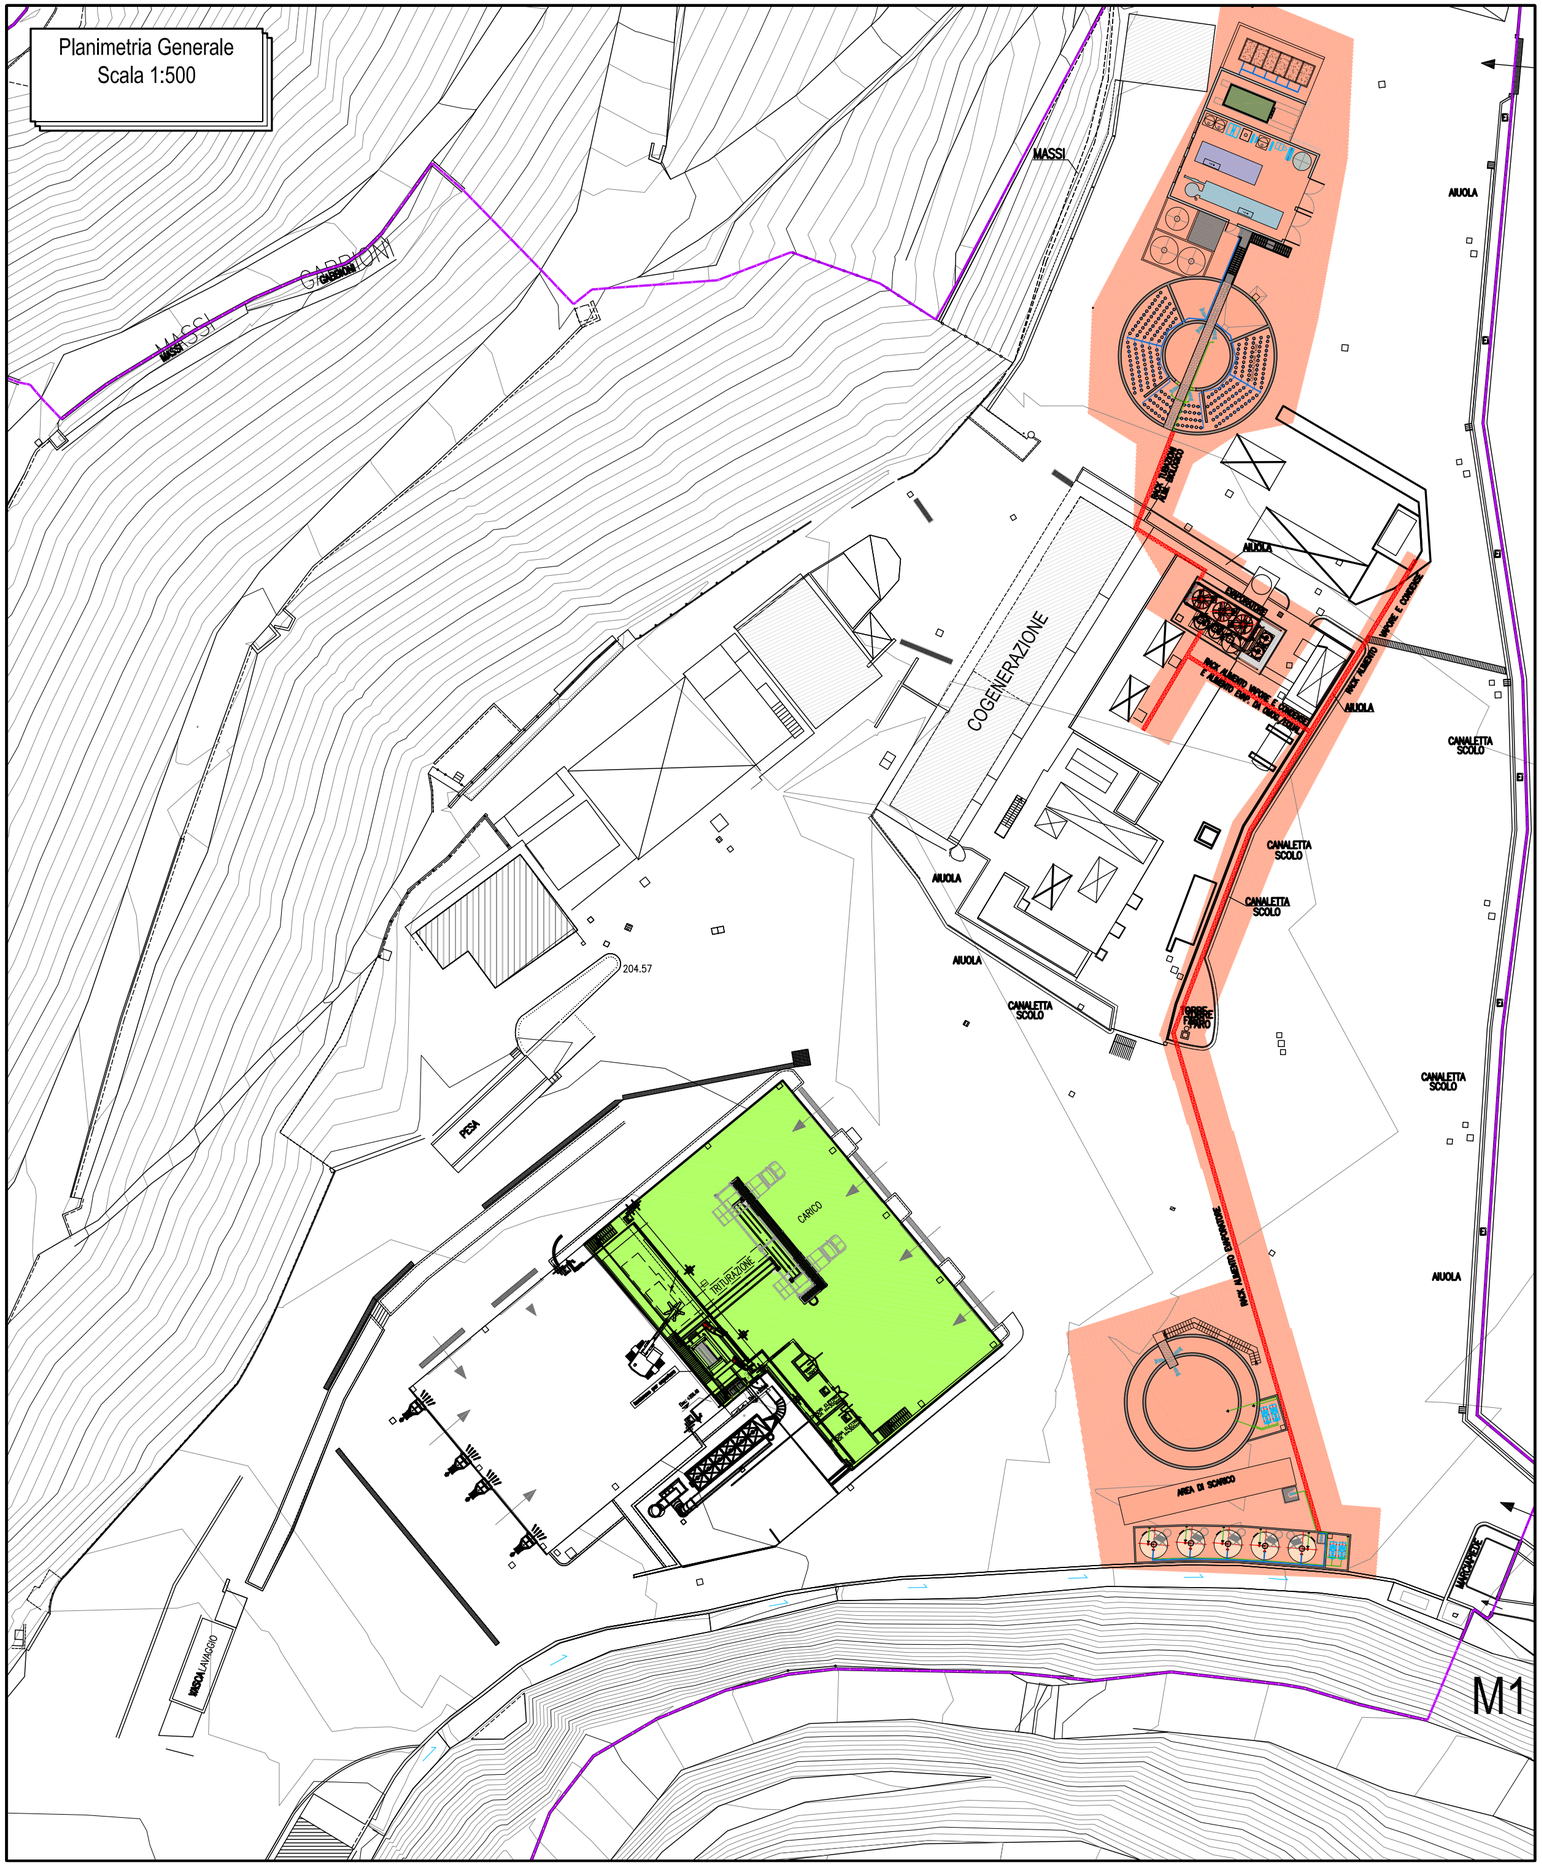

Legenda:

- Cantiere impianto trattamento chimico-fisico dei rifiuti liquidi
- Cantiere adeguamento impianto T.M.B.

Dott. Sebastiano Chizzali

Geotea SPA
via Tommaseo 44
Vado Ligure

Relazione integrativa nota della Settore VIA regionale del 10/6/2014

Cantierizzazione degli impianti

TAV 1

ECOSAVONA s.r.l.
gruppo GEOTEA

DISCARICA IN LOCALITA' VADO LIGURE (SV)

SCALA

FOGLIO A2

FILE -

SCALA DI STAMPA: 1:1