

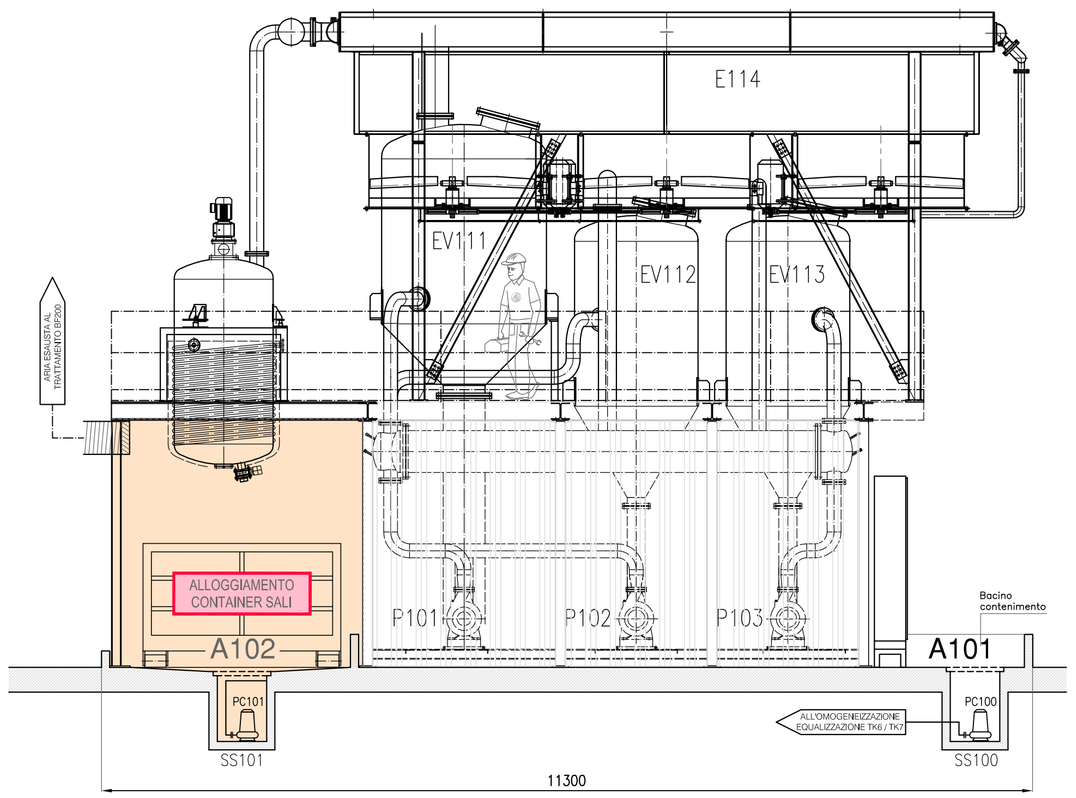


VISTA FRONTALE EVAPORATORE

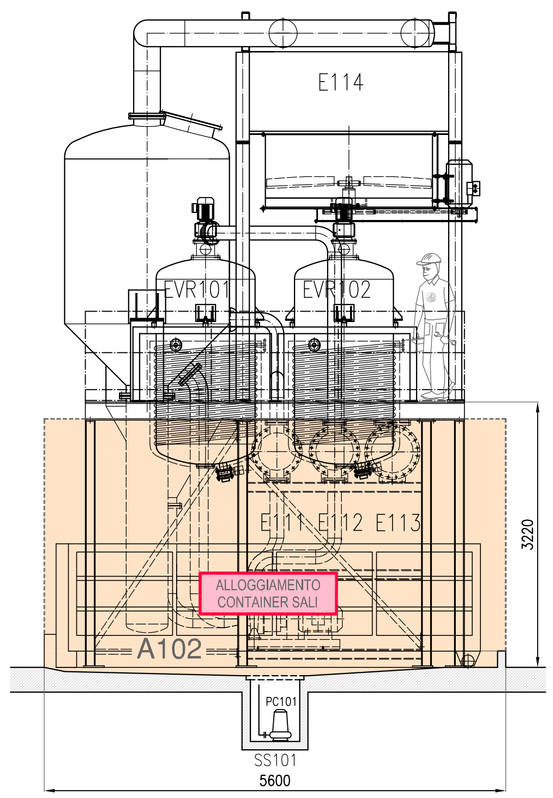


VISTA LATERALE EVAPORATORE

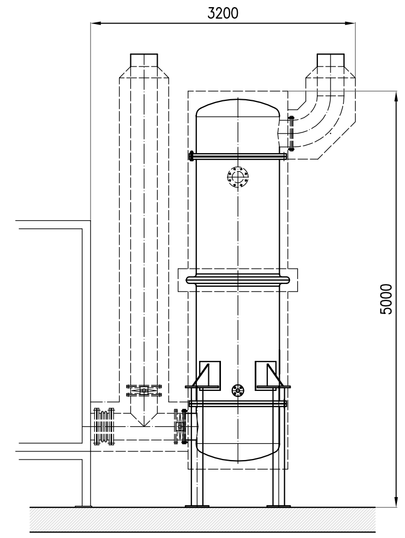


VISTA FRONTALE RECUPERATORE

ASPIRAZIONE ARIA ESAUSTA

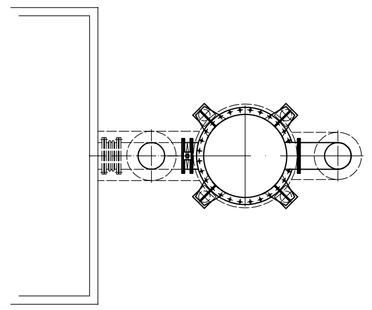

VISTA DALL'ALTO RECUPERATORE

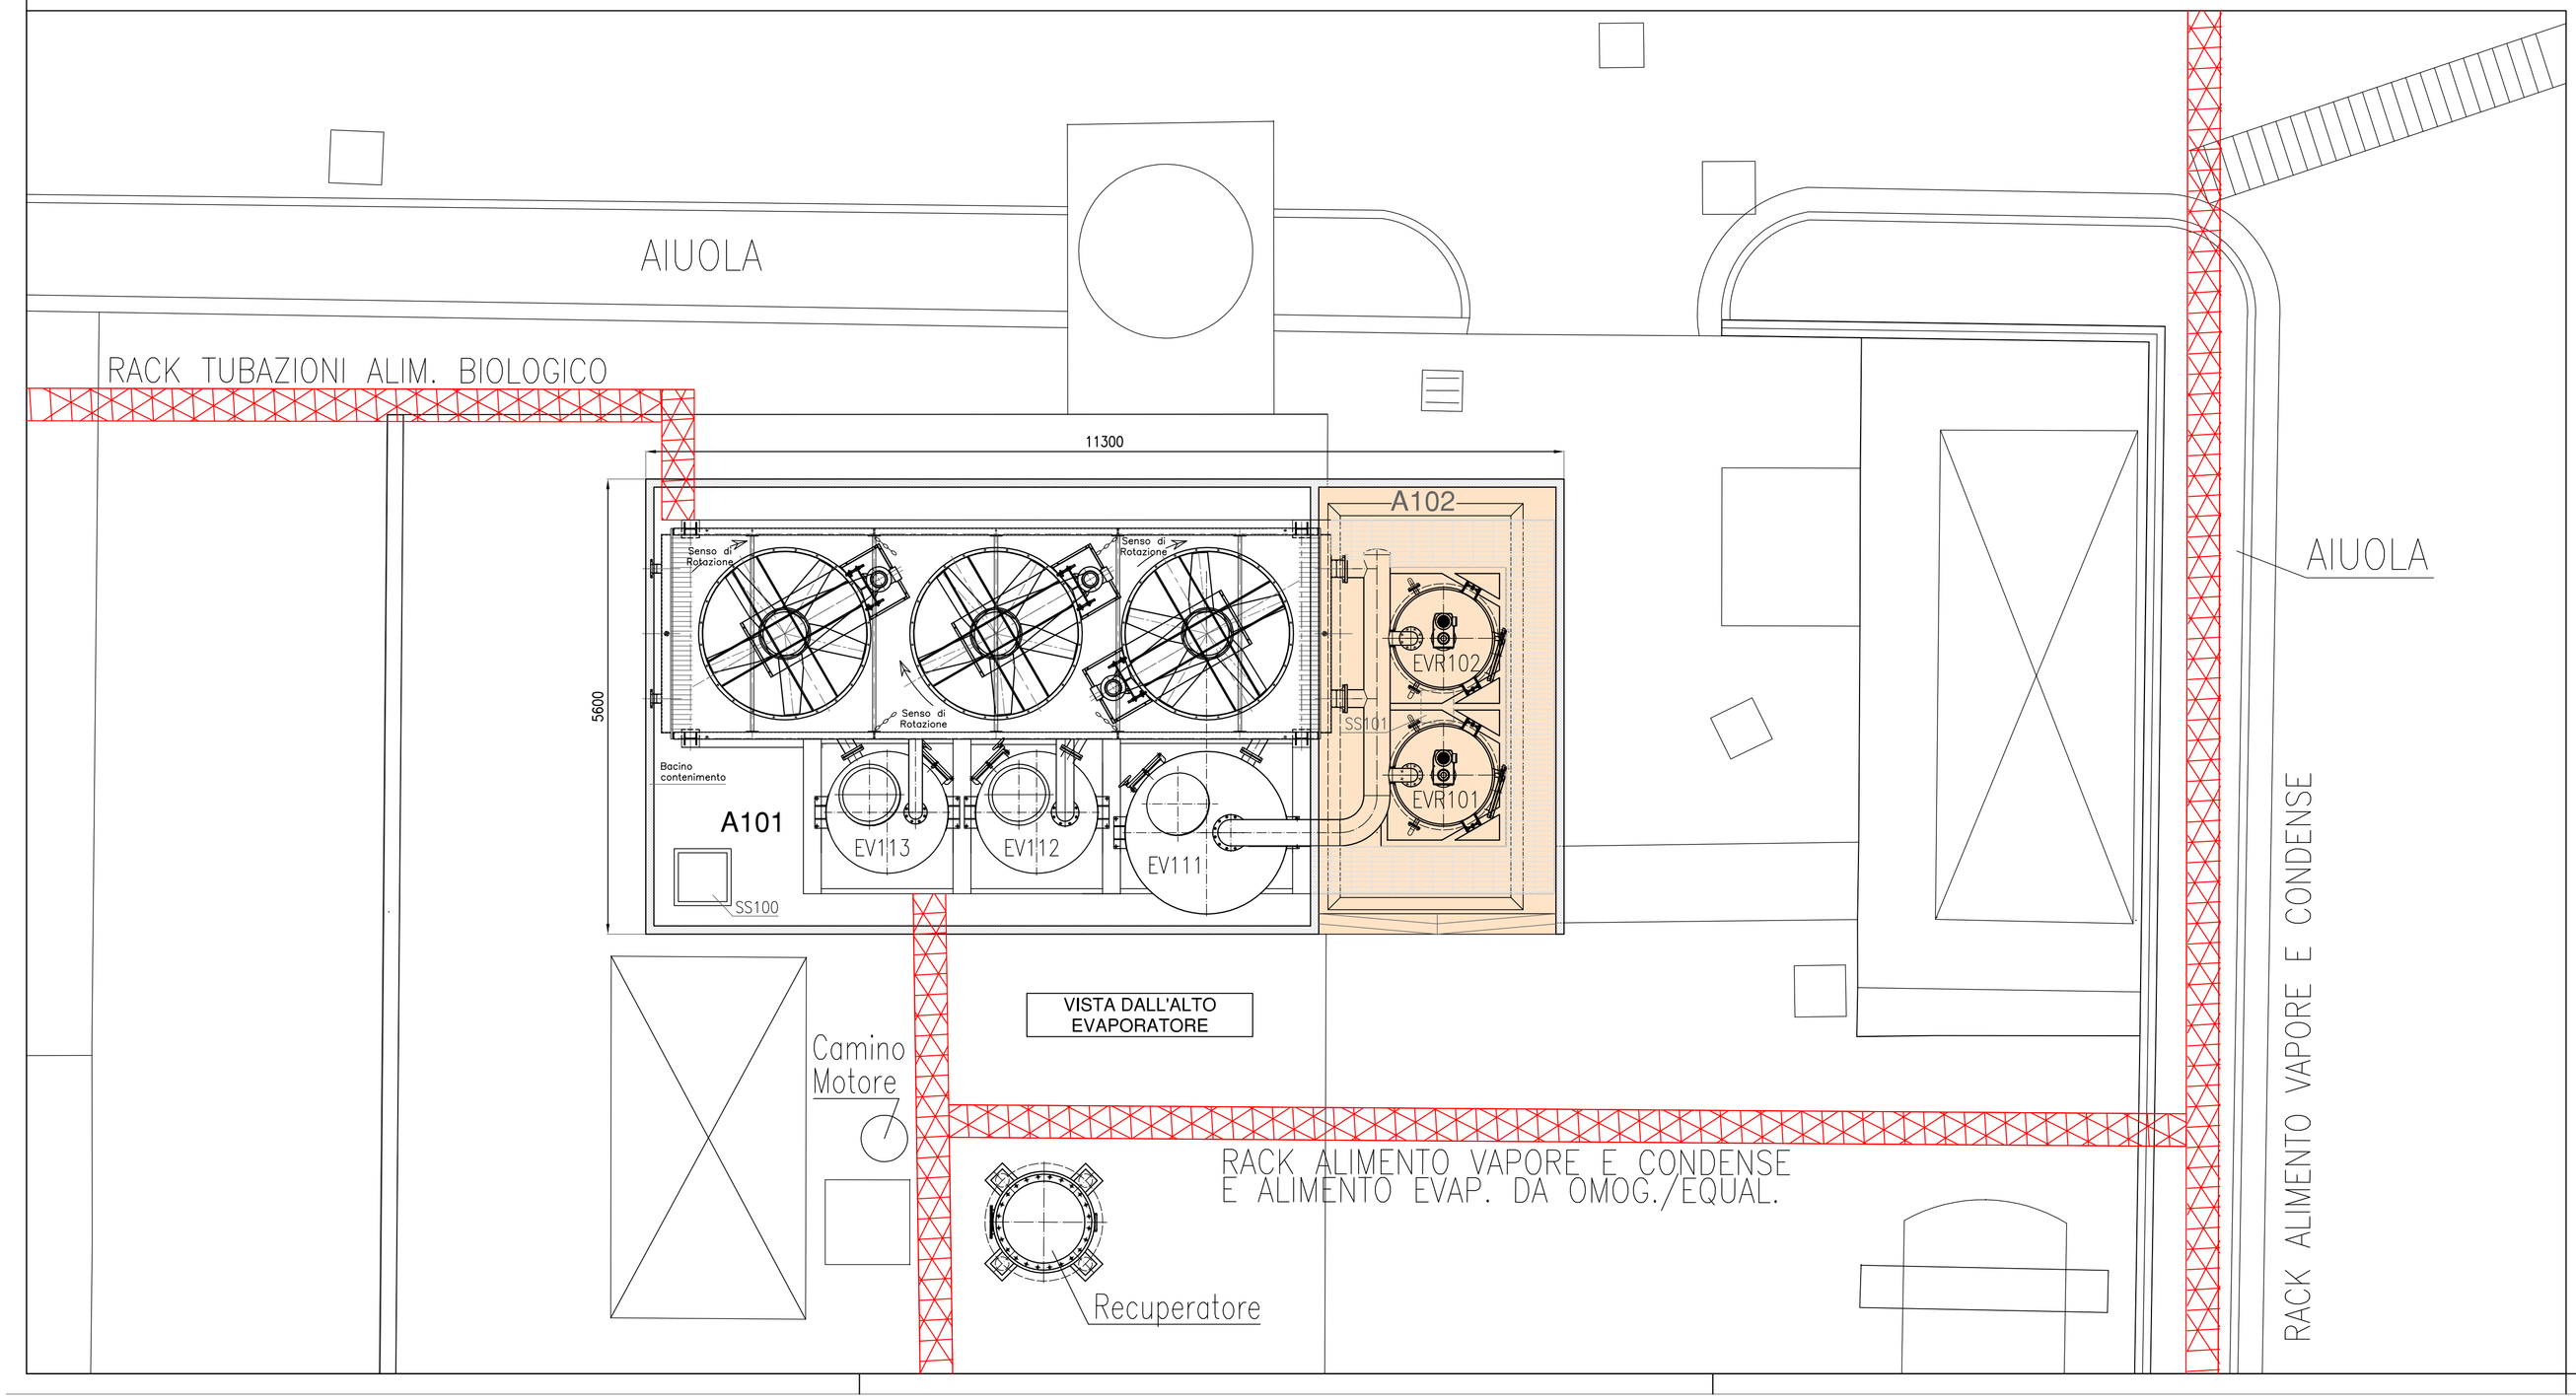

Sezione 100

REV.	DATA	DESCRIZIONE	DISEGN.	VERIF.	APPROV.
3	-	-	-	-	-
2	-	-	-	-	-
1	-	-	-	-	-
0	03/12/2013	EMISSIONE		GA	GA

ING. ACHILLE GASTALDELLO

30174 Venezia
via Doriano 17
tel. +39 377 223 6330
e-mail: acgasta@tin.it

IMPIANTO CHIMICO FISICO
DI TRATTAMENTO RIFIUTI LIQUIDI
- PROGETTO DEFINITIVO -

PARTICOLARI EVAPORAZIONE SOTTOVUOTO
E RECUPERATORI

ECOSAVONA s.r.l. gruppo GEOTEA
DISCARICA IN LOCALITA' VADO LIGURE (SV)

TAV 4.2

SCALA 1:50
FOGLIO A1
FILE -

SCALA DI STAMPA: 1:1