


ASPIRAZIONE
ARIA ESAUSTA

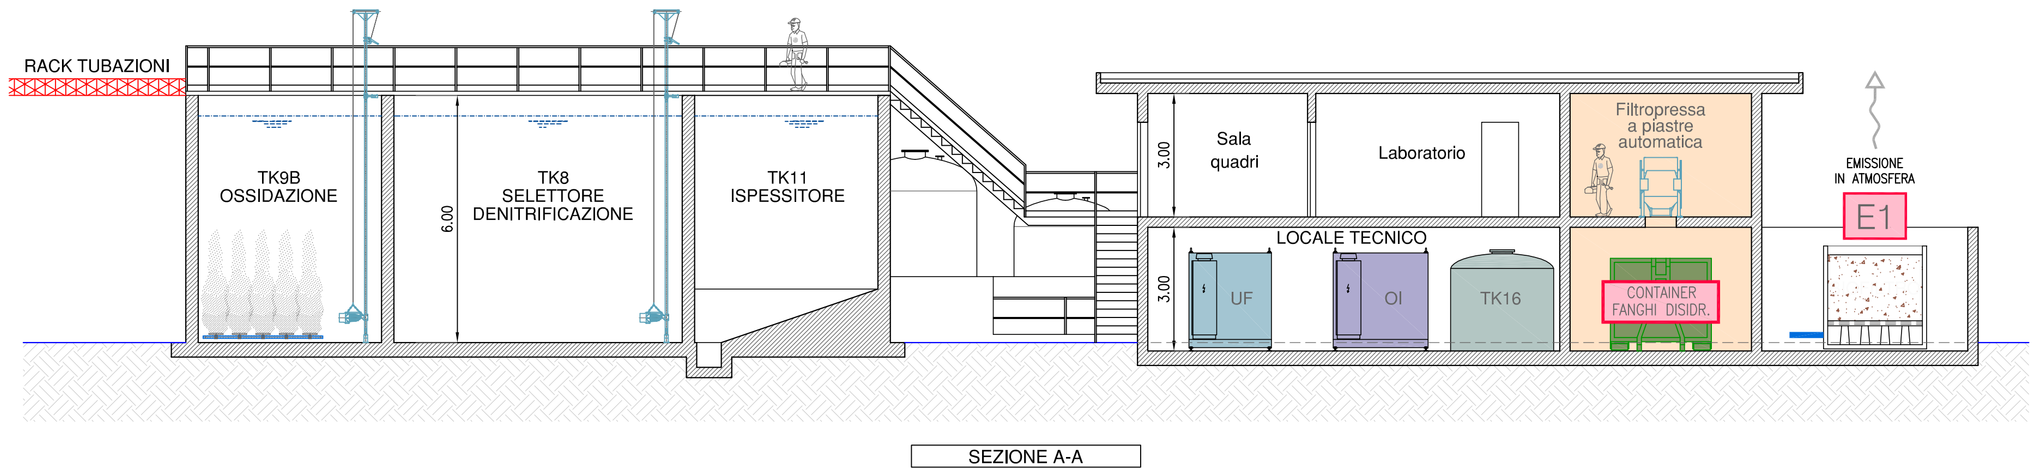

SEZIONE A-A

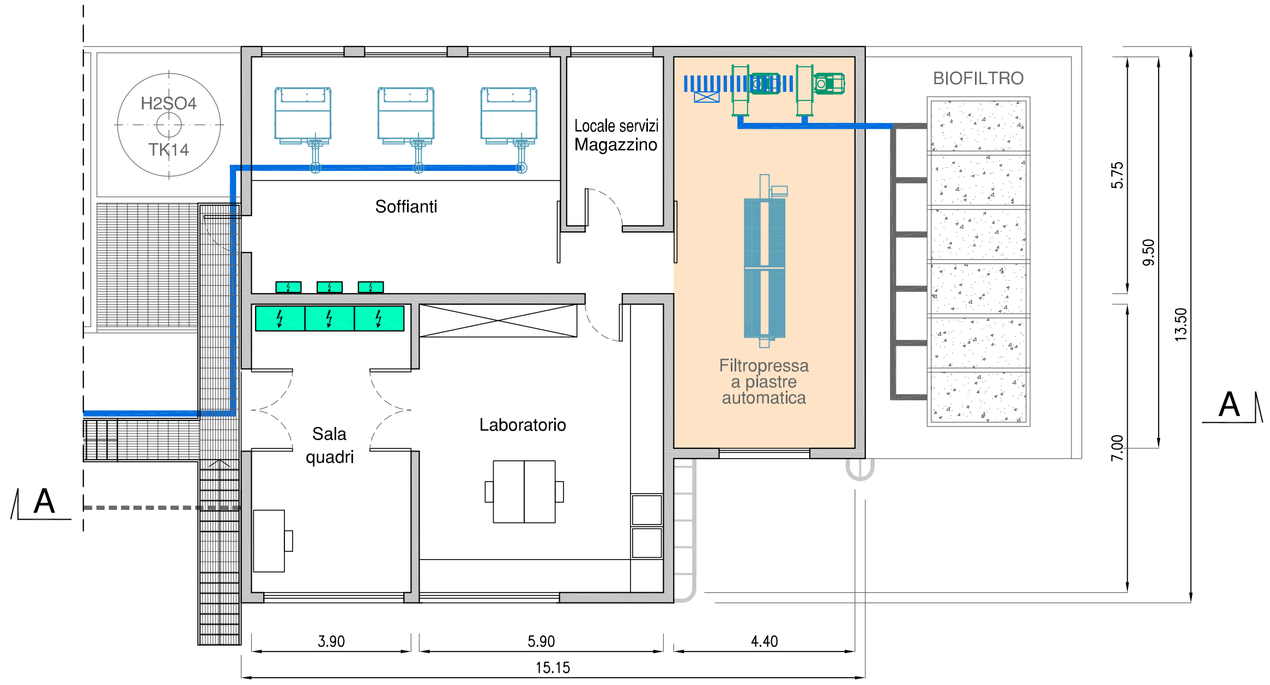

LAYOUT PIANO TERRA

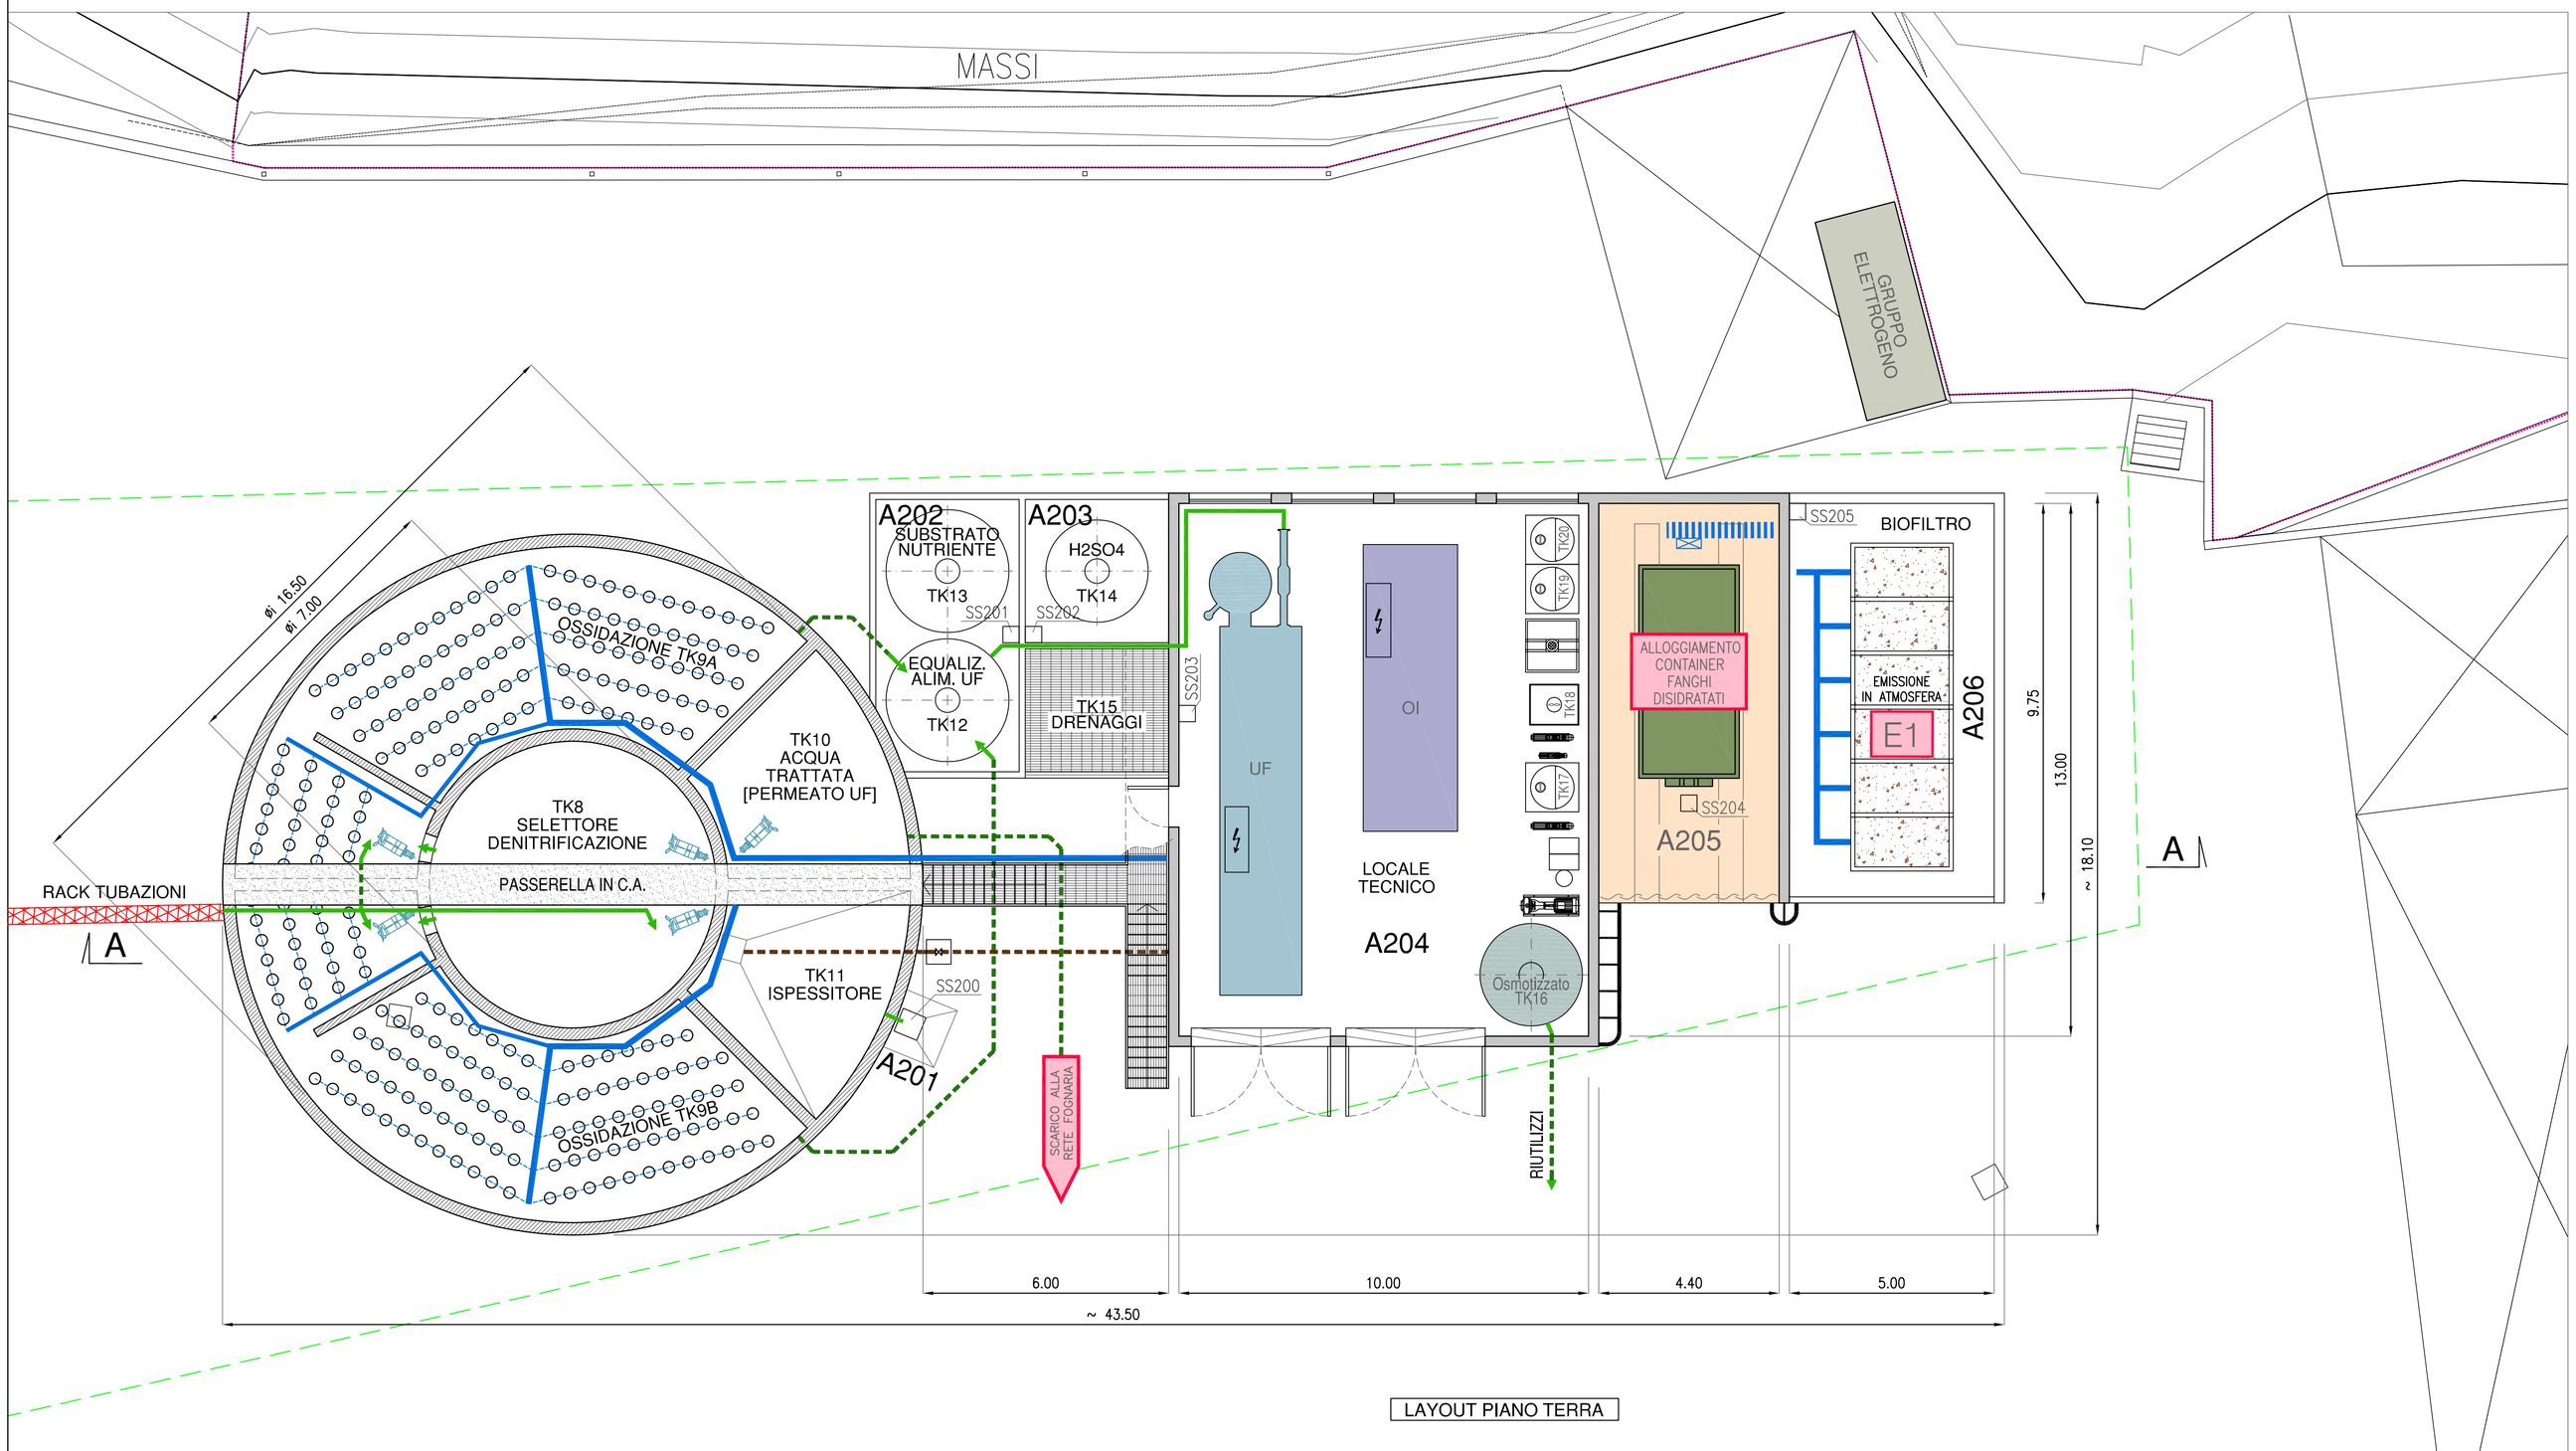

LAYOUT PIANO TERRA

Sezione 200

REV.	DATA	DESCRIZIONE	DISEGN.	VERIF.	APPROV.
3	-	-	-	-	-
2	-	-	-	-	-
1	-	-	-	-	-
0	03/12/2013	EMISSIONE		GA	GA

ING. ACHILLE GASTALDELLO

30174 Venezia
via Doriano 17
tel. +39 377 223 6330
e-mail: acgasta@tin.it

IMPIANTO CHIMICO FISICO
DI TRATTAMENTO RIFIUTI LIQUIDI
- PROGETTO DEFINITIVO -

PARTICOLARI TRATTAMENTO BIOLOGICO DELLE CONDENSE E BIOFILTRO TRATTAMENTO ARIA

TAV 4.3

ECOSAVONA s.r.l. gruppo GEOTEA
DISCARICA IN LOCALITA' VADO LIGURE (SV)

SCALA 1:100
FOGLIO A1
FILE -

SCALA DI STAMPA: 1:100