

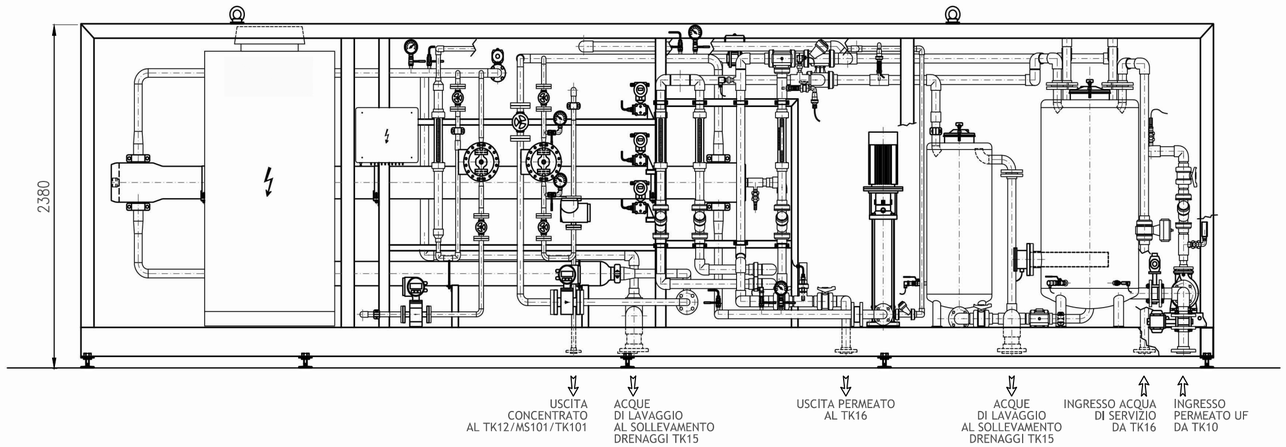


VISTA FRONTALE
OSMOSI INVERSA

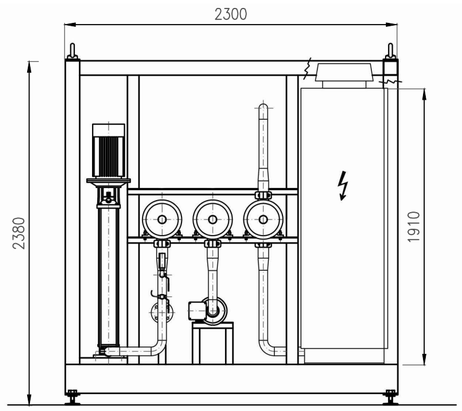

VISTA LATERALE
OSMOSI INVERSA

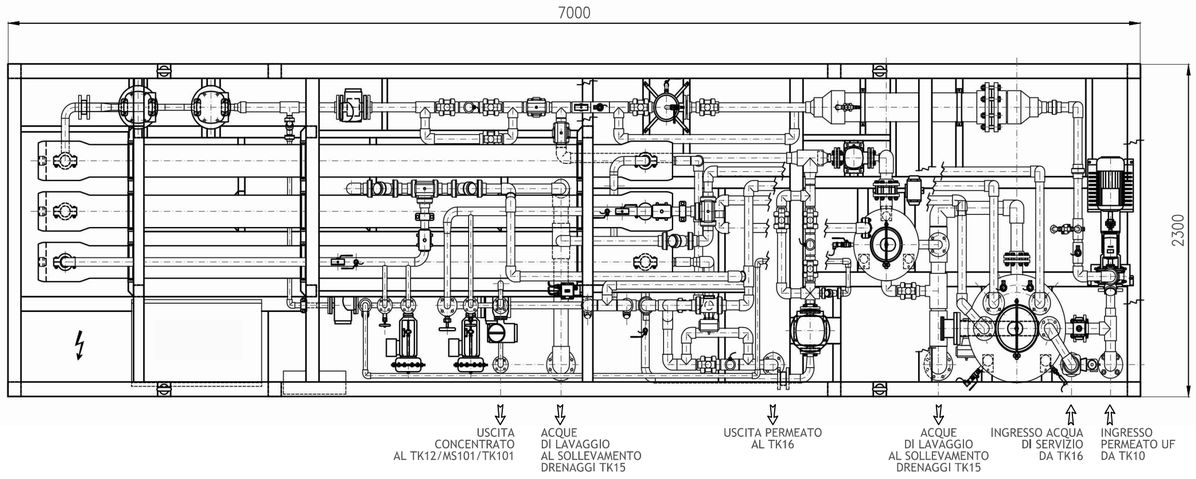

VISTA DALL'ALTO
OSMOSI INVERSA

REV.	DATA	DESCRIZIONE	DISEGN.	VERIF.	APPROV.
3	-	-	-	-	-
2	-	-	-	-	-
1	-	-	-	-	-
0	03/12/2013	EMISSIONE	JPM	GA	GA

ING. ACHILLE GASTALDELLO

30174 Venezia
via Doriano 17
tel. +39 377 223 6330
e-mail: acgasta@tin.it

IMPIANTO CHIMICO FISICO DI TRATTAMENTO RIFIUTI LIQUIDI
- PROGETTO DEFINITIVO -

PARTICOLARI IMPIANTO OSMOSI INVERSA

TAV 4.5

ECOSAVONA s.r.l.
gruppo GEOTEA

DISCARICA IN LOCALITA' VADO LIGURE (SV)

SCALA 1:30
FOGLIO A2
FILE -

SCALA DI STAMPA: 1:30