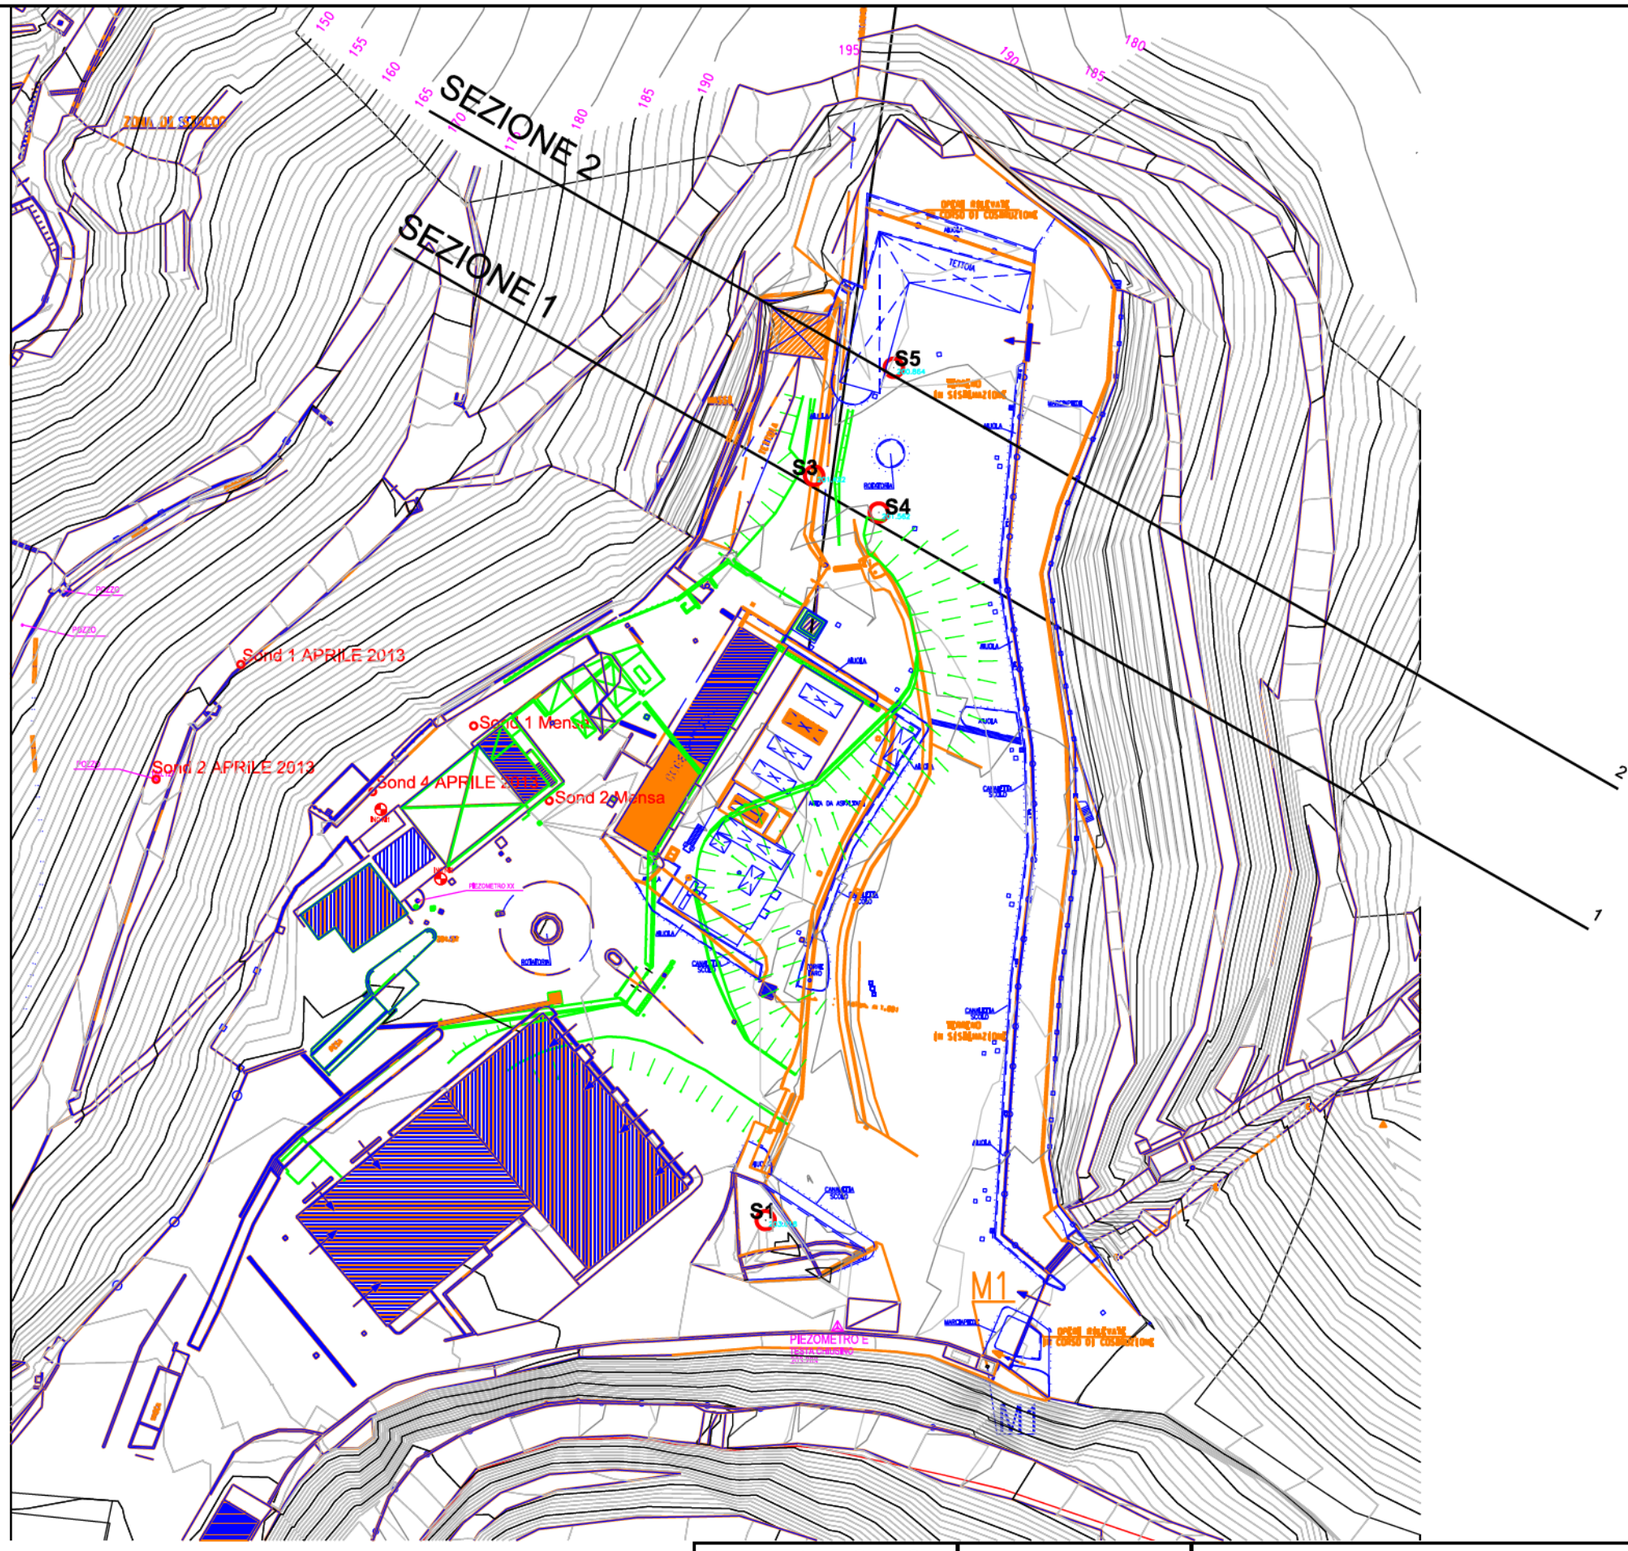



Legenda

Planimetria anno 1996

Planimetria anno 2006

Planimetria Anno 2013 Stato attuale

Scarpate 1996

PLANIMETRIA EVOLUZIONE AREA

Tavola: 2

SCALA 1:1000

COMMITENTE

*Studio Progea*
~ *Dott. Sergio AICARDI - Geologo* ~ Via G. Leopardi n° 35 r 17100 Savona
tel. / fax 019.825956Q studio.progea@gmail.com

Provincia: Savona

Comune: Vado Ligure

Località: Boscaccio