


PLANIMETRIA -1:100 -

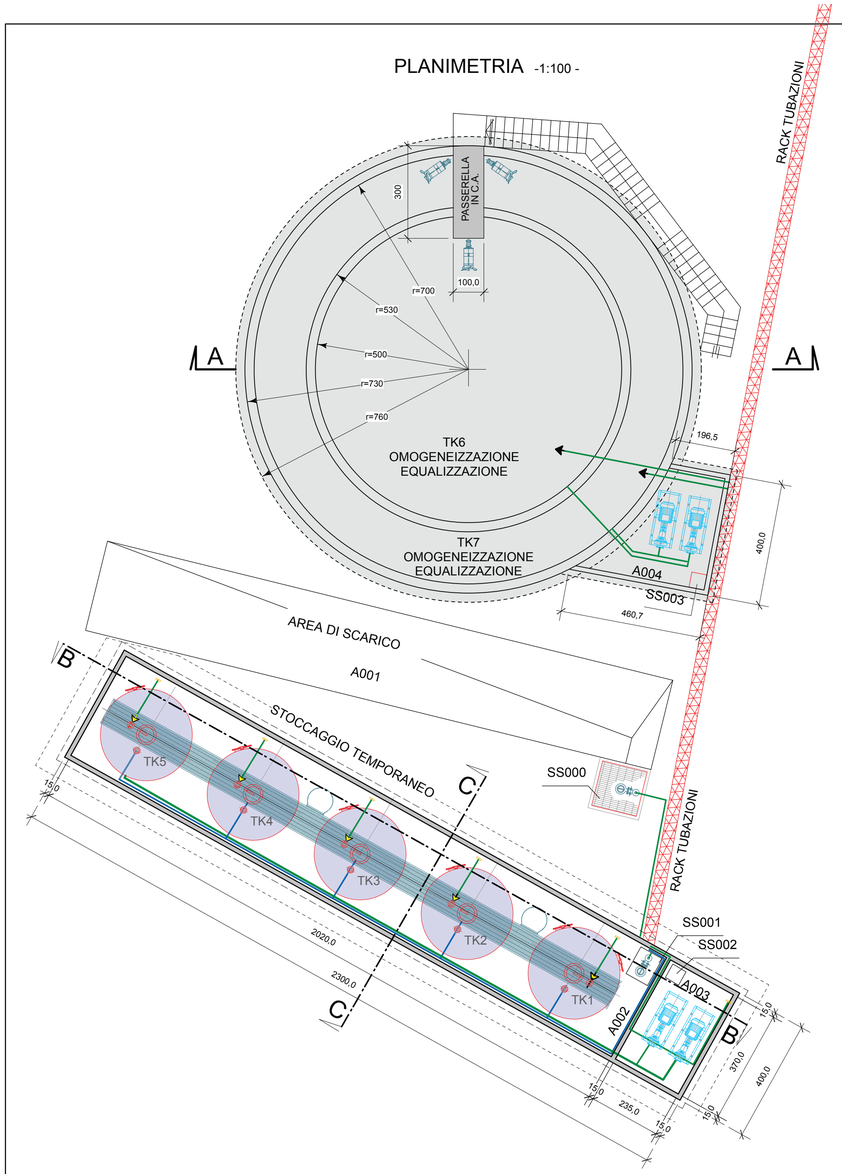


SEZIONE A - A -1:100 -
(casseri)

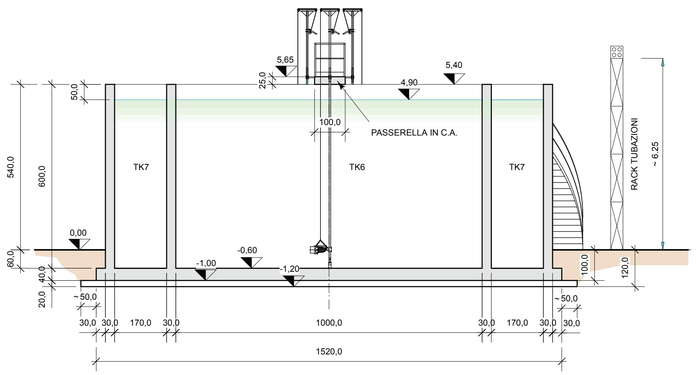


SEZIONE C - C -1:25 -

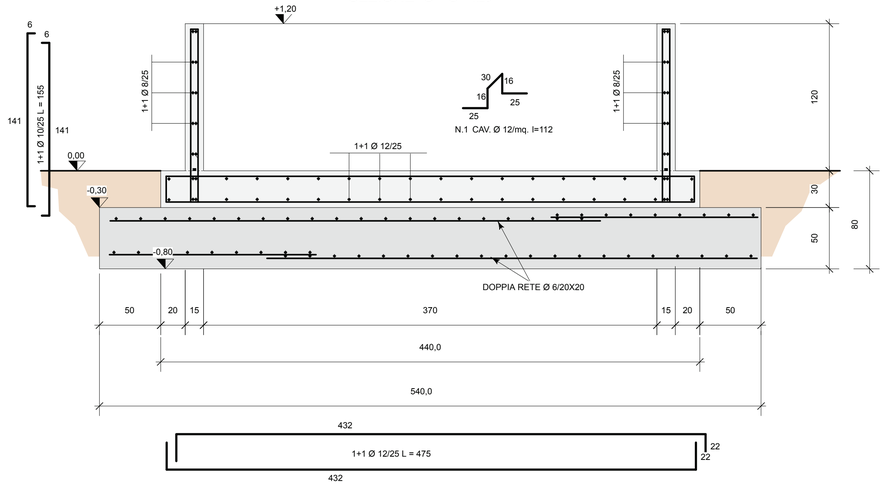

SEZIONE B- B -1:100 -
(casseri)

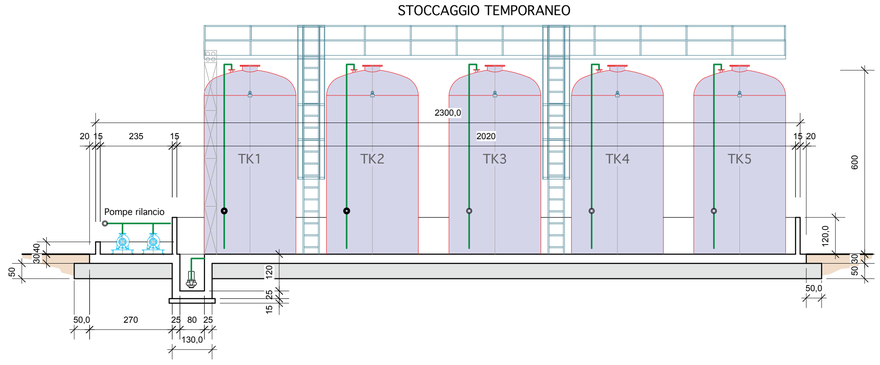

PARTICOLARE DEL COPRIFERRO DA ADOTTARE

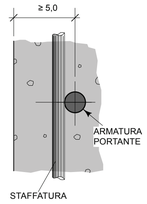

MATERIALI PRESCRITTI


Acciaio per c.a.

• Tipo di acciaio:	B450C
• fyk – Resistenza caratteristica di snervamento:	4587.16 Kg/cm2
• fyd – Tensione di calcolo di snervamento:	3988.83 Kg/cm2
• fdb – Tensione tangenziale di aderenza acciaio/cls:	26.86 Kg/cm2
• ES – Modulo di elasticità longitudinale acciaio:	2100000.00 Kg/cm2
• εSU – Deformazione massima dell'armatura tesa:	0.06750

Calcestruzzo

Classe di resistenza:	C28/35
Rck – Resistenza caratteristica cubica:	350.00 daN/cm2
Ec – Modulo di elasticità longitudinale:	314471.61 daN/cm2
Condizioni ambientali:	Asciutto o permanentemente bagnato
Classe di esposizione:	XC1
Rapporto acqua/cemento:	max 0.60
Classe di consistenza:	S3
Diametro massimo degli aggregati:	16 mm

SEZIONE B- B -1:50 -

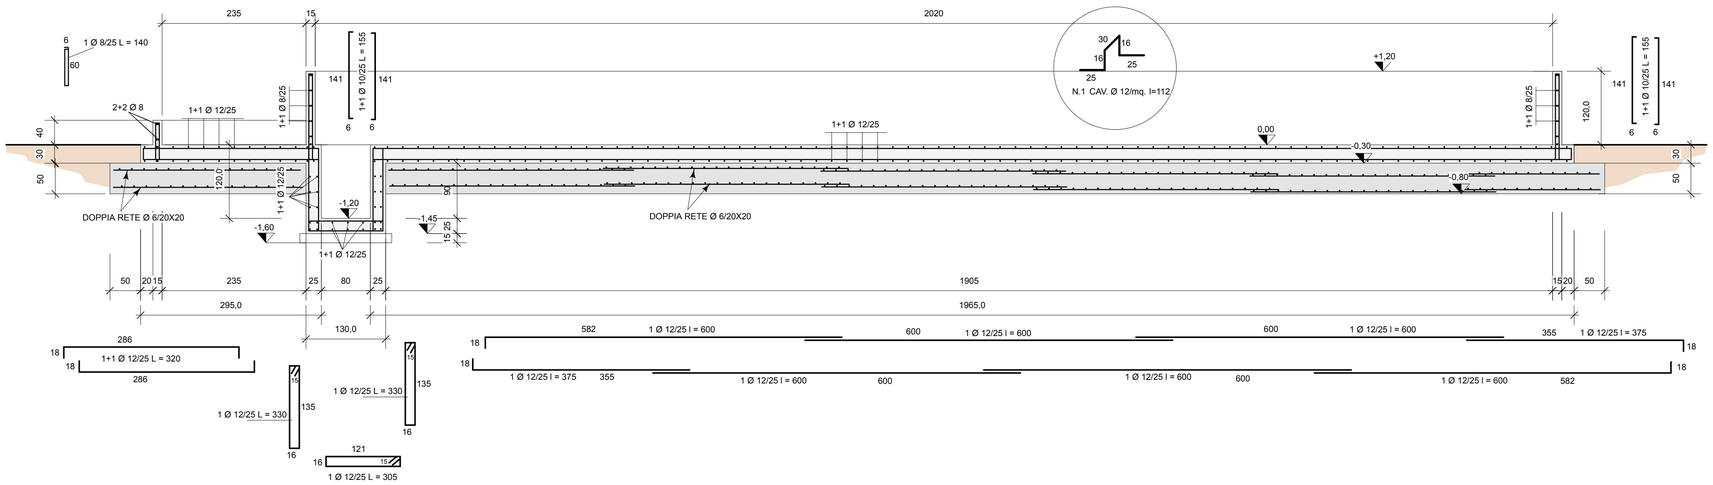

ECOSAVONA

Impianto chimico fisico di trattamento rifiuti liquidi



Progetto Definitivo

Tav.01

- Planimetrie e sezioni della vasca di omogeneizzazione ed equalizzazione e del manufatto stoccaggio temporaneo rifiuti liquidi (casseri);
- Armature del manufatto stoccaggio temporaneo rifiuti liquidi.

Scala dei disegni: 1:100 / 1:50 / 1:25



ING. ENRICO ULISSE AVANZI
Galleria Bernardino da Feltre 8 - R O V I G O
Tel. (0425) 422499 - Telefax (0425) 1682407
ingegneria.avanzi@libero.it
stavanzi@tin.it

Febbraio 2014, Rev. 0