
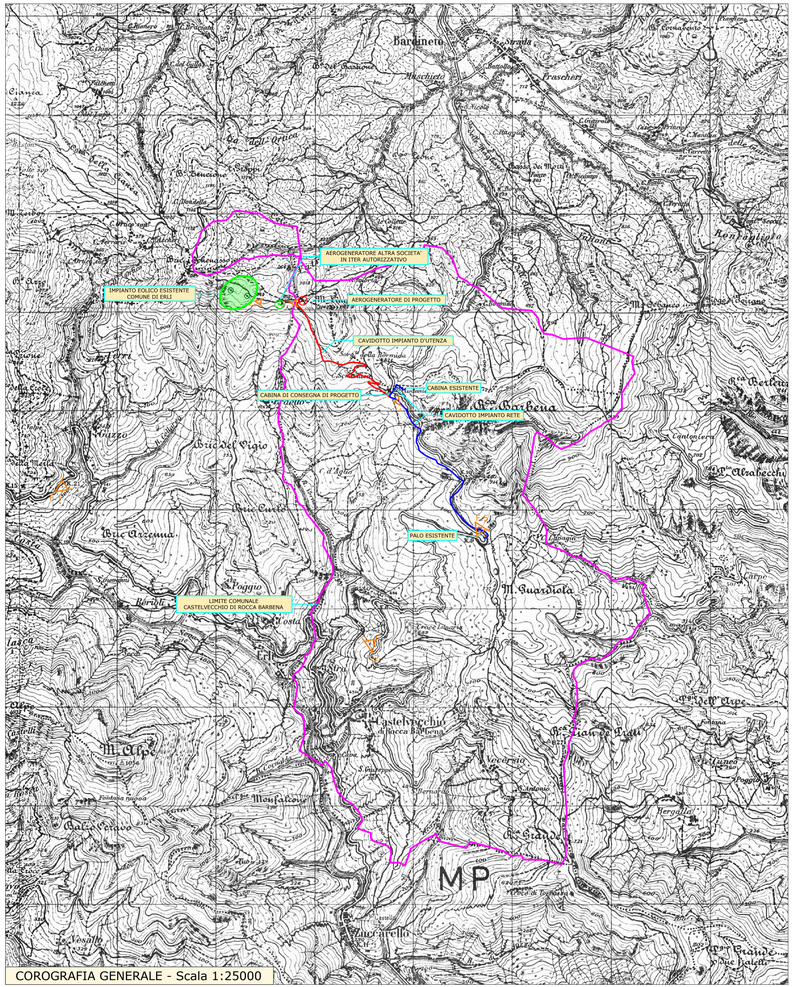


COROGRAFIA GENERALE - Scala 1:25000

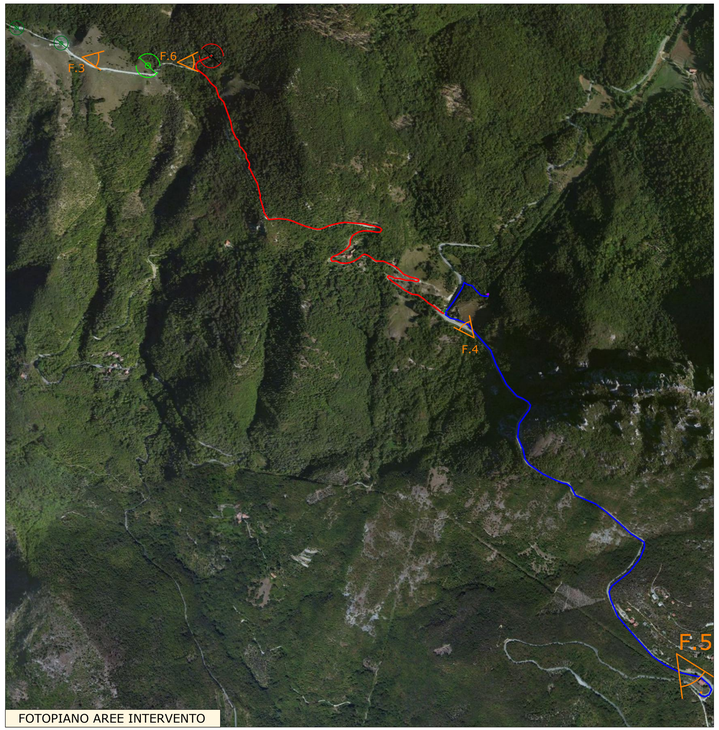

FOTOPIANO AREE INTERVENTO



FOTO 4:
In progetto è previsto l'adeguamento di un fabbricato esistente e la riconversione a cabina di consegna in modo da evitare nuove volumetrie riducendo gli impatti.



FOTO 5:
Palo esistente ove è previsto il collegamento di parte dell'impianto di rete



FOTO 1:
Panoramica ripresa dalla SP 582 - km 16 (loc. Rocca della Merla - comune di Erli) dalla quale risultano visibili le torri esistenti di Erli e il sito d'impianto



FOTO 2:
La ripresa è stata effettuata dalla SP 52, nei pressi dell'area urbana di Castevecchio. Sono visibili le torri esistenti dell'impianto di TERSIA



FOTO 3:
La ripresa è stata effettuata dall'impianto eolico di TERSIA.



FOTO 6:
Foto dell'area ove è prevista l'installazione della torre di progetto

REGIONI LIGURIA

Comune:
CASTELVECCHIO ROCCA BARBENA (SV): LOCALITA' "MONTE LINGO"

PROGETTO DEFINITIVO PER LA REALIZZAZIONE DI UN IMPIANTO DI PRODUZIONE DI ENERGIA ELETTRICA DA FONTE EOLICA
1 AEROGENERATORE

Soluzione alternativa al progetto approvato al procedimento di verifica screening ex l.r. 38/98 con decreto del dirigente n. 2655 del 31/07/2012

Sezione 1:
INQUADRAMENTO GENERALE

Titolo elaborato:
COROGRAFIA GENERALE, FOTOPIANO AREA D'INTERVENTO E RIPRESE PANORAMICHE

N. Elaborato 1.2 | Scala: VARIE | Data: FEBBRAIO 2014

Committente

fen energia

Via Nazionale, 2
25052 Piancogno (BS)

Legale Rappresentante
Dott. Elio Rosario Gheza

Progettazione

TENPROJECT

sede legale e operativa
San Giorgio Del Sannio (BN) via de Gasperi 61
sede operativa
Lucera (FG) S.S.17 loc. Vaccarella snc c/o Villaggio Don Bosco
P.IVA 01465040623
Azienda con sistema gestione qualità Certificato N. 50 100 11873

Progettista
Dott. Ing. Vittorio Iacono

ORDINE DEGLI INGEGNERI DELLA PROVINCIA DI FOGGIA
DOTT. ING. IACONO VITTORIO
SEZIONE A
SETTORE: CIVILE E AMBIENTALE - INDUSTRIALE - DELL'INFORMAZIONE
N° ISCRIZ.: 13366

REV.	DATA	REDAZIONE sigla	REDAZIONE firma	CONTROLLO-EMISSIONE settore	CONTROLLO-EMISSIONE sigla	CONTROLLO-EMISSIONE firma	DESCRIZIONE
00	Febbraio 2014	PM		P.C.A.	NT		Richiesta A.U. - D.Lgs 387/03