REGIONI LIGURIA

Comuni:
CASTELVECCHIO ROCCA BARBENA (SV): LOCALITA' "MONTE LINGO"

PROGETTO DEFINITIVO PER LA REALIZZAZIONE DI UN IMPIANTO DI PRODUZIONE DI ENERGIA ELETTRICA DA FONTE EOLICA
1 AEROGENERATORE

Soluzione alternativa al progetto approvato al procedimento di verifica screening ex l.r. 38/98 con decreto del dirigente n. 2655 del 31/07/2012

Sezione 2:

STUDIO D'INSERIMENTO URBANISTICO E VINCOLISTICO

N. Elaborato 2.1 - 2.11 | Scala: VARIE | Data: FEBBRAIO 2014

Committente

fen Energia

Via Nazionale, 2
25052 Piancogno (BS)

Legale Rappresentante
Dott. Elio Rosario Gheza

00	Febbraio 2014						Richiesta A.U. - D.Lgs 387/03
REV.	DATA	sigla	firma	settore	sigla	firma	DESCRIZIONE
		REDAZIONE		CONTROLLO-EMISSIONE			

Sezione 2:

STUDIO D'INSERIMENTO URBANISTICO E VINCOLISTICO

TAV2.1 - PIANO REGOLATORE GENERALE COMUNE DI CASTELVECCHIO

TAV2.2 - PIANO DI ZONIZZAZIONE ACUSTICA DI CASTELVECCHIO

TAV2.3.1 - PTCP - ASSETTO VEGETAZIONALE

TAV2.3.2 - PTCP: ASSETTO GEOMORFOLOGICO

TAV2.3.3 - PTCP: ASSETTO INSEDIATIVO

TAV2.4 - PTCp - PROVINCIA DI SAVONA (*LA RAPPRESENTAZIONE DEI PROGETTI INTEGRATI PER L'ORGANIZZAZIONE DEL TERRITORIO*)

TAV2.5 - AREE SOGGETTE A VINCOLO IDROGEOLOGICO

TAV2.6 - ACQUE PUBBLICHE E DEMANIALI

TAV2.7 - PIANI DI BACINO

TAV2.8 - AREE SOGGETTE A VINCOLO GALASSINI

TAV2.9 - AREE PROVINCIALI PROTETTE

TAV2.10 - RETE NATURA 2000: AREE SIC

TAV2.11 - AREE NON IDONEE ALL'EOLICO

SVILUPPO STRALCIO DETTAGLIO

PRG - SCALA 1:25.000

STRALCIO PRG - SCALA 1:10.000

LEGENDA

- ZONA EB: ZONE BOSCHIVE
- ZONE DI FRUIZIONE AMBIENTALE T2 (Casa Scravaion)
- ZONE PER SERVIZI ESCURSIONISTICI
- A4 ZONE RESIDENZIALI - FRAZIONI RURALI

A1

AREA IMPIANTO

CONFINE COMUNALE CASTELVECCHIO DI ROCCA BARBENA

Committente

fen Energia

Via Nazionale, 2
25052 Piancogno (BS)

Legale Rappresentante

Dott. Elio Rosario Gheza

REGIONI: LIGURIA | Comuni: CASTELVECCHIO ROCCA BARBENA (SV)


PROGETTO DEFINITIVO PER LA REALIZZAZIONE DI UN IMPIANTO DI PRODUZIONE DI ENERGIA ELETTRICA DA FONTE EOLICA
1 AEROGENERATORE

Dichiarazione sostitutiva di atto di notorietà ai sensi del procedimento di verifica di assoggettabilità a V.I.A. (screening) L. 33/98 con decreto del dirigente n. 2655 del 31/07/2012

N. elaborato	2.1		Scala	VARIE


Titolo elaborato

PRG COMUNE DI CASTELVECCHIO DI ROCCA BARBENA

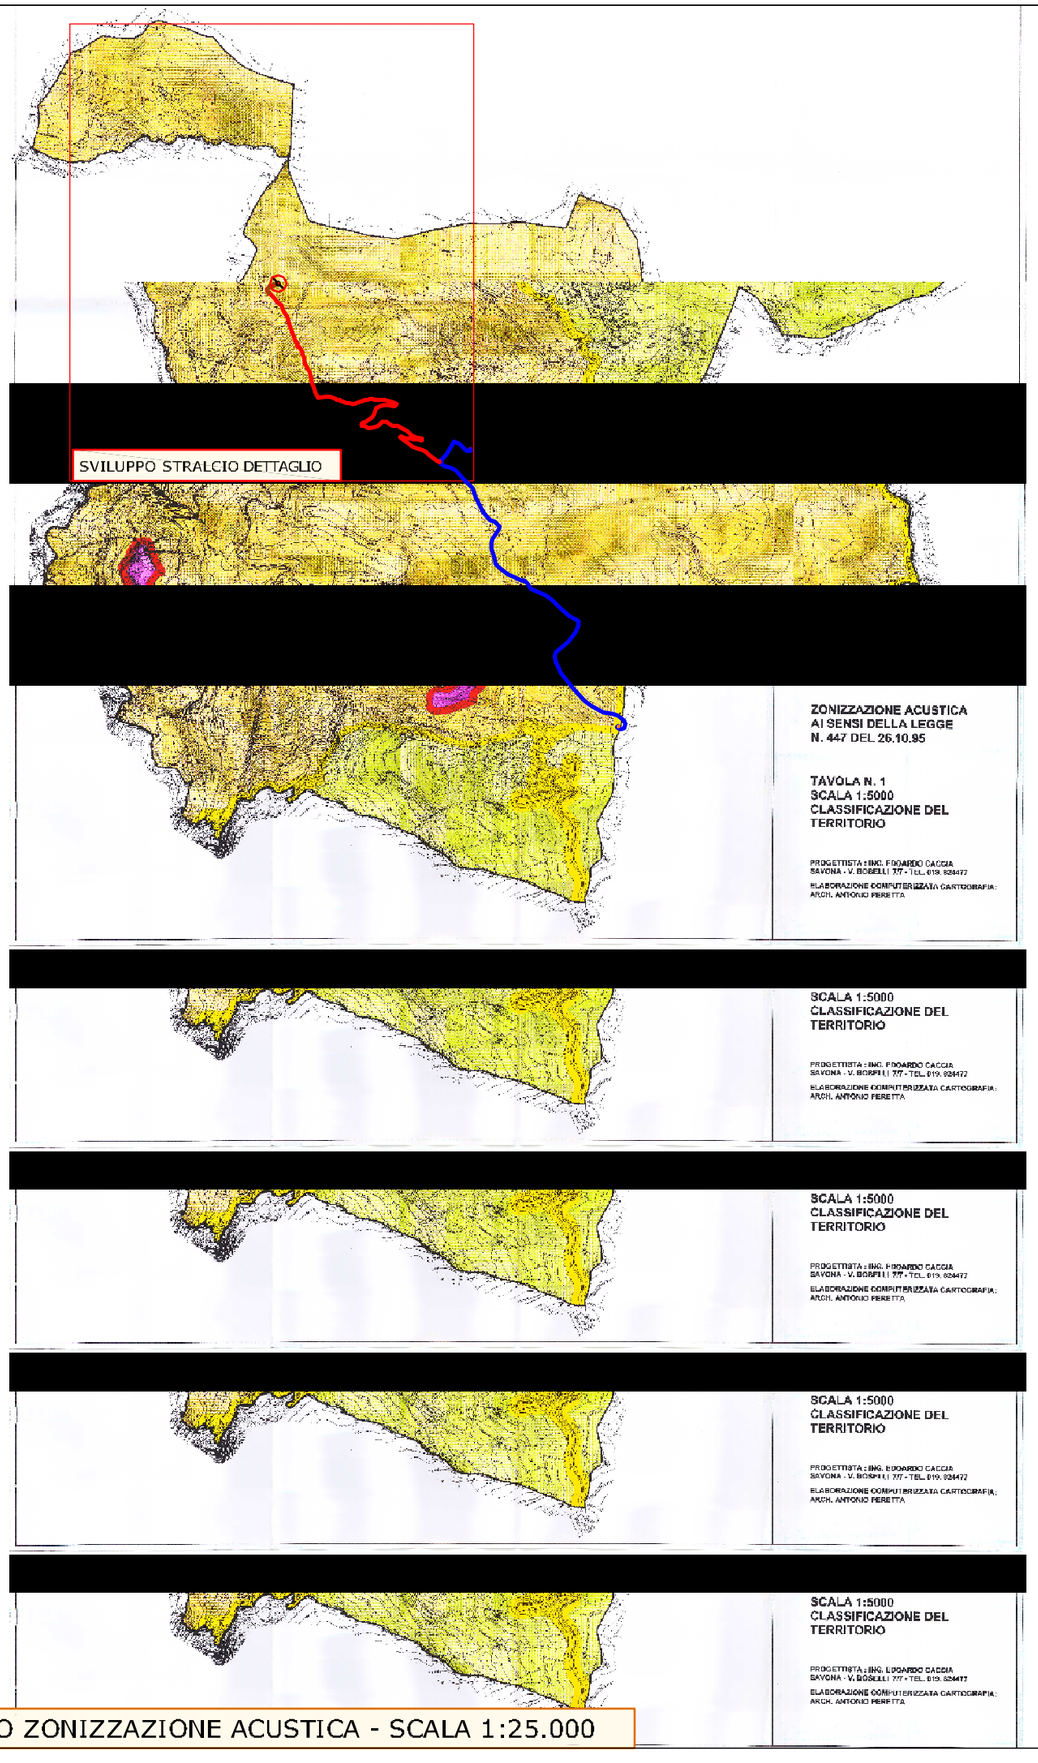

PIANO ZONIZZAZIONE ACUSTICA - SCALA 1:25.000

STRALCIO ZONIZZAZIONE ACUSTICA - SCALA 1:10.000

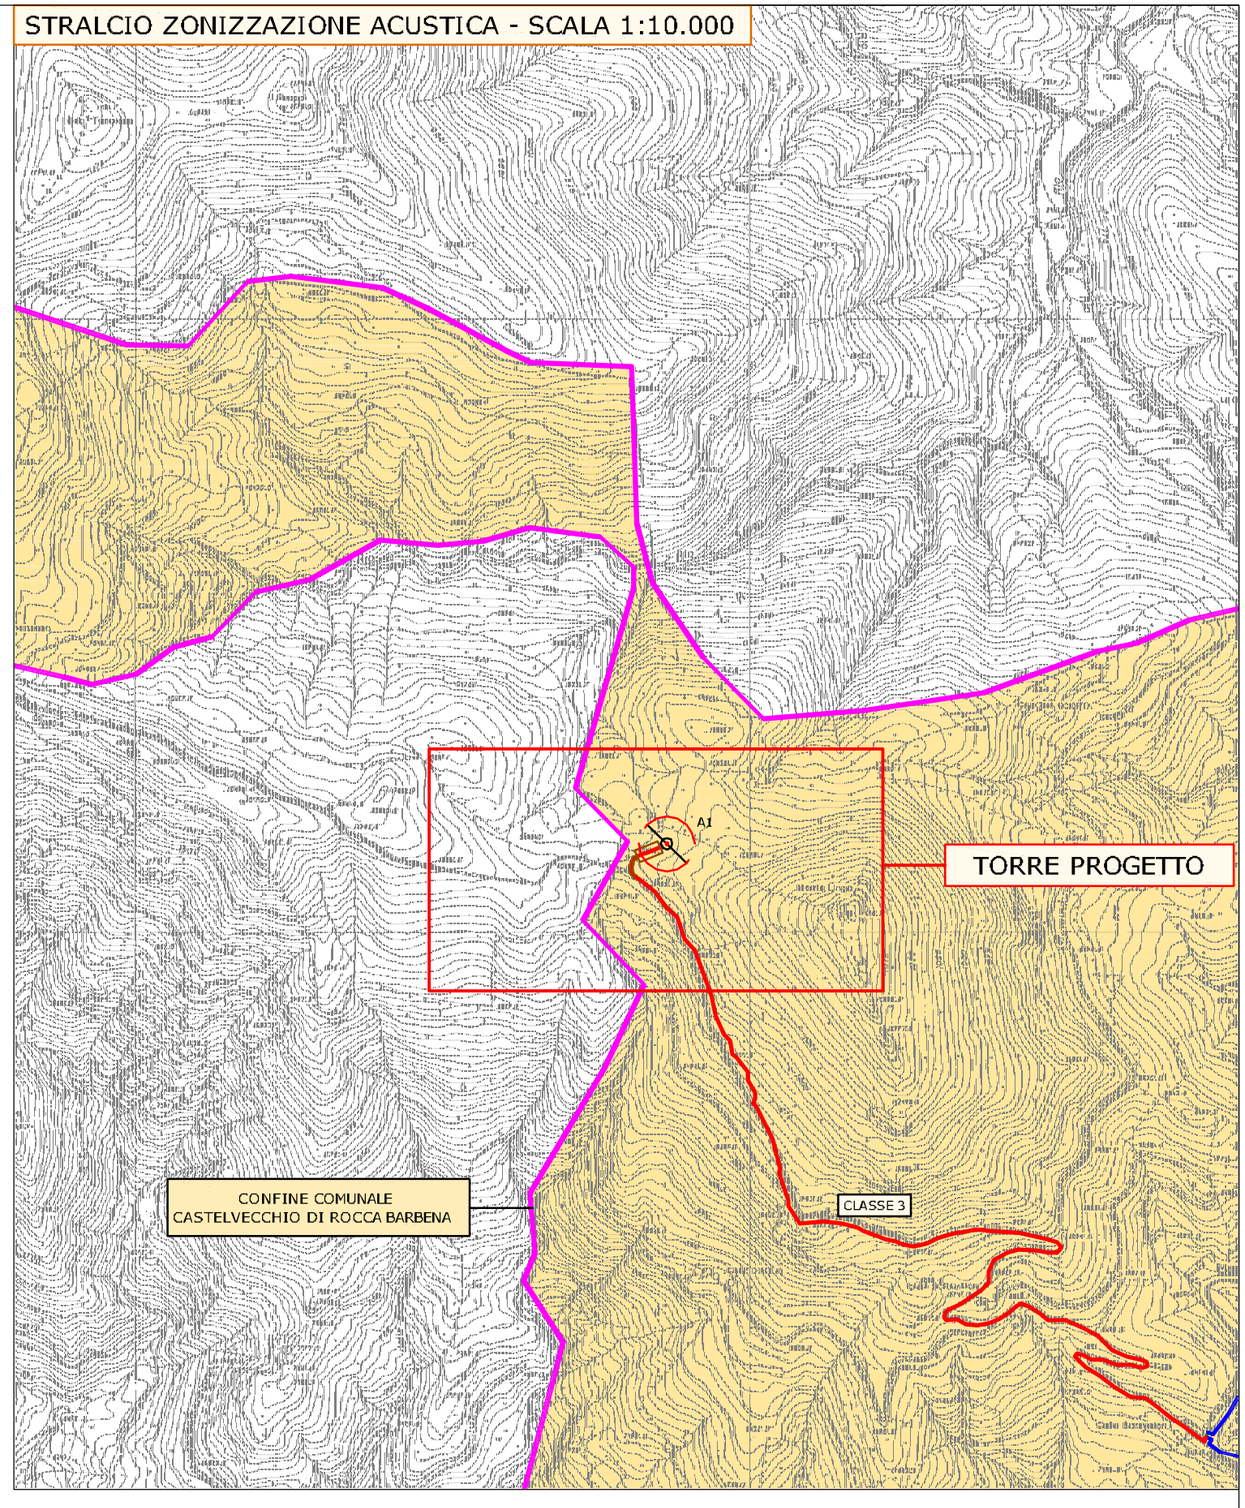

Committente

fen Energia

Via Nazionale, 2
25052 Piancogno (BS)

Legale Rappresentante
Dott. Elio Rosario Gheza


REGIONI: LIGURIA | Comuni: CASTELVECCHIO ROCCA BARBENA (SV)

PROGETTO DEFINITIVO PER LA REALIZZAZIONE DI UN IMPIANTO DI PRODUZIONE DI ENERGIA ELETTRICA DA FONTE EOLICA
1 AEROGENERATORE
Soluzione alternativa al progetto approvato al procedimento di verifica semplificata (L. 39/98 con decreto dirigenziale n. 2855 del 31/07/2012

N. elaborato	2.2		Scala	VARIE

Titolo elaborato
PIANO DI ZONIZZAZIONE ACUSTICA - COMUNE DI CASTELVECCHIO DI ROCCA BARBENA

PTCP LIGURIA ASSETTO VEGETAZIONALE
SCALA 1:25000

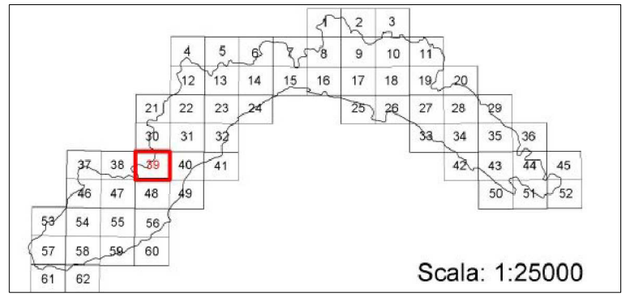

COMPONENTI / REGIMI NORMATIVI		Colture		Bosco di angiosperme		Bosco di conifere				Zone miste
		COL		BA		BC		PR		—
		Insediamenti sparsi serre	Insediamenti diffusi serre	Termofile	Mesofile	Termofile	Mesofile	Termofila	Mesofila	/
		COL ISS	COL IDS	BAT	BAM	BCT	BCM	PRT	PRM	/
CONSERVAZIONE	CE	—	—	CE						
MANTENIMENTO	MA	COL ISS	—	—	—	BCT MA	BCM MA	PR-MA		BAT,BCT MA
								—	PRM MA	
CONSOLIDAMENTO	CO	—	COL IDS	BA-CO		BCT CO	BCM CO	—	—	BAT,BCT CO
				BAM CO	BAT CO					BCM,BAM CO
				BA (VRI)-CO						
MODIFICABILITA'	MO	—	—			BCT MO-BAT	BCM MO-BAM	—	—	—
TRASFORMAZIONE	TRZ					BCT TRZ BAT	BCM TRZ BAM	PR-TRZ-BA		PR,BC TRZ-BA
								PRT-TRZ BA	PRM-TRZ BAM	PRT,BCT TRZ-BAT
								PRT-TRZ BAT	PRM-TRZ BAM BCM	
								PRT-TRZ-BAM		PRT,BC TRZ-BA

BAT - BOSCO DI ANGIOSPERME TERMOFILE: leccio, roverella, orniello

BCT - BOSCO DI CONIFERE TERMOFILE: pinastro, pino d'Aleppo, pino domestico

BAM - BOSCO DI ANGIOSPERME MESOFILE: carpino nero, orniello, ciliegio, noce, castagno, maggiociondolo, aceri, rovere, cerro, sorbo montano, frassino maggiore, salicone, pioppo tremulo, maggiociondolo alpino, sorbo degli uccellatori, betulle, faggio

BCM - BOSCO DI CONIFERE MESOFILE: pino silvestre, tasso, abete bianco

VRI - VEGETAZIONE RIPARIA: ontano nero, salici, pioppo bianco

N.B. - Le specie indicate nella presente legenda individuano i boschi cui tendere, non le essenze da impiegare direttamente nei rimboschimenti L'impiego localizzato di esemplari di specie consolidatrici (robinia, ontano napoletano) o di conifere a rapido accrescimento (pino strobo, abete di Douglas), nell'ambito dei piani di assestamento forestale, deve essere definito a livello non locale ma puntuale.

Committente

fen Energia

Via Nazionale, 2
25052 Plancogno (BS)

Legale Rappresentante
Dott. Elio Rosario Gheza


REGIONI: LIGURIA | Comuni: CASTELVECCHIO ROCCA BARBENA (SV)

PROGETTO DEFINITIVO PER LA REALIZZAZIONE DI UN IMPIANTO DI PRODUZIONE DI ENERGIA ELETTRICA DA FONTE EOLICA
1 AEROGENERATORE
Soluzione alternativa al progetto approvato al procedimento di verifica screening ex l.r. 38/98 con decreto del dirigente n. 2655 del 31/07/2012

N. elaborato 2.3.1 | Scala 1:25000

Titolo elaborato
PTCP LIGURIA ASSETTO VEGETAZIONALE

PTCP LIGURIA ASSETTO GEOEMORFOLOGICO
SCALA 1:25000

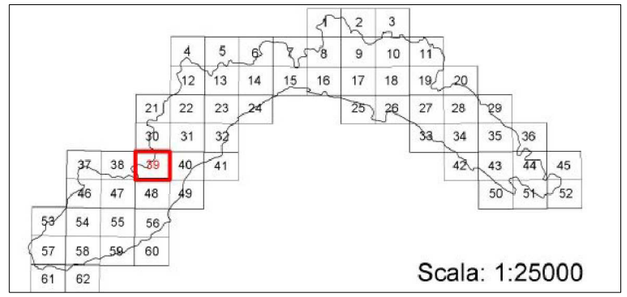

REGIMI NORMATIVI		CAVE	
CONSERVAZIONE	CE	A CIELO APERTO	Ca
MANTENIMENTO	MA	IN SOTTOSUOLO	Cs
CONSOLIDAMENTO	CO	CORSI D'ACQUA	RN
MODIFICABILITA' TIPO A	MO-A	INDICAZIONI DI RECEPIMENTO GRANDI INFRASTRUTTURE	
MODIFICABILITA' TIPO B	MO-B	FERROVIARIE (F)	
TRASFORMAZIONE	TR	STRADALI E AUTOSTRADALI (S)	
		TECNOLOGICHE E SPECIALI (TS)	
		PORTUALI (P)	AEROPORTUALI (A)

Committente


fen Energia

Via Nazionale, 2
25052 Plancogno (BS)

Legale Rappresentante
Dott. Elio Rosario Gheza

REGIONI: LIGURIA	Comuni: CASTELVECCHIO ROCCA BARBENA (SV)		
PROGETTO DEFINITIVO PER LA REALIZZAZIONE DI UN IMPIANTO DI PRODUZIONE DI ENERGIA ELETTRICA DA FONTE EOLICA 1 AEROGENERATORE Soluzione alternativa al progetto approvato al procedimento di verifica screening ex l.r. 38/98 con decreto del dirigente n. 2655 del 31/07/2012			
N. elaborato	2.3.2	Scala	1:25000
Titolo elaborato PTCP LIGURIA ASSETTO GEOMORFOLOGICO			

PTCP LIGURIA ASSETTO ISEDIATIVO SCALA 1:25000

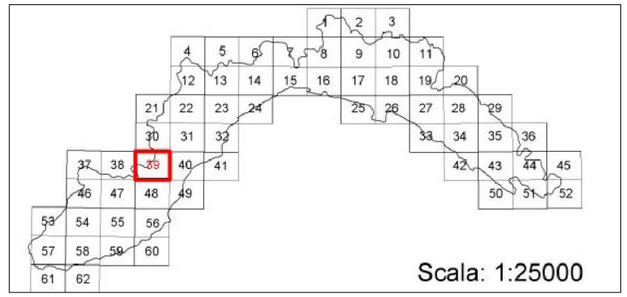

COMPONENTI / REGIMI NORMATIVI		Area non insediata	Insediamento sparso	Insediamento diffuso	Nucleo isolato	Area urbana	Attrezzature impianti	Manufatti emergenti e sistemi
		ANI	IS	ID	NI	AU	AI	ME
CONSERVAZIONE	CE	ANI CE	IS CE	ID CE	NI CE	PU		ME SMEn
MANTENIMENTO	MA	ANI MA	IS MA sat IS MA CPA IS MA	ID MA	NI MA	SU IU	AI MA	
CONSOLIDAMENTO	CO			ID CO	NI CO		AI CO	
MODIFICABILITA' TIPO A	MO-A			ID MO-A	NI MO-A			
MODIFICABILITA' TIPO B	MO-B	ANI MO-B	IS MO-B					
TRASFORMABILITA'	TR	ANI TR-ID, NI, TU, AI	IS TR-NI, TU, AI, ID	ID TR-TU				
ART. 38 - NORME DI ATTUAZIONE						TU		
TRASFORMAZIONE	TRZ	TRZ						

PU - PARCO URBANO IU - IMMAGINE URBANA SU - STRUTTURA URBANA QUALIFICATA TU - TESSUTO URBANO AE - AUTOSTRADE

IS MA sat - finalizzato a non incrementare la consistenza insediativa IS MA CPA - finalizzato alla salvaguardia di corridoi paesistico-ambientali

Indicazione simbolica dell'area di rispetto dei manufatti emergenti

SISTEMA della VIA AURELIA (SVA)

tracciato S.S. 1 Aurelia esistente al 1990 — tracciati antecedenti

PARCO COSTIERO del PONENTE (PCP)

tracciato ferroviario dismesso o di prossima dismissione — PCP aree di pertinenza

INDICAZIONI PROPOSITIVE

AM	ACCESSIBILITA' AL MARE	CP	CAMPEGGIO CON ACCESSIBILITA' PEDONALE	PA	PERCORRIBILITA' LUNGO I CORSI D'ACQUA
AR	ATTIVITA' RICREATIVA	CV	CAMPEGGIO CON ACCESSIBILITA' VEICOLARE	PO	PARCO ORGANIZZATO
AS	ATTIVITA' SPORTIVA	IE	ITINERARIO ESCURSIONISTICO	PS	ITINERARIO STORICO-ETNOGRAFICO

Committente

fen Energia

Via Nazionale, 2
25052 Plancogno (BS)


Legale Rappresentante
Dott. Elio Rosario Gheza

REGIONI: LIGURIA | Comuni: CASTELVECCHIO ROCCA BARBENA (SV)

PROGETTO DEFINITIVO PER LA REALIZZAZIONE DI UN IMPIANTO DI PRODUZIONE DI ENERGIA ELETTRICA DA FONTE EOLICA
1 AEROGENERATORE
Soluzione alternativa al progetto approvato al procedimento di verifica screening ex l.r. 38/98 con decreto del dirigente n. 2655 del 31/07/2012

N. elaborato 2.3.3 | Scala 1:25000

Titolo elaborato
PTCP LIGURIA ASSETTO INSEDIATIVO

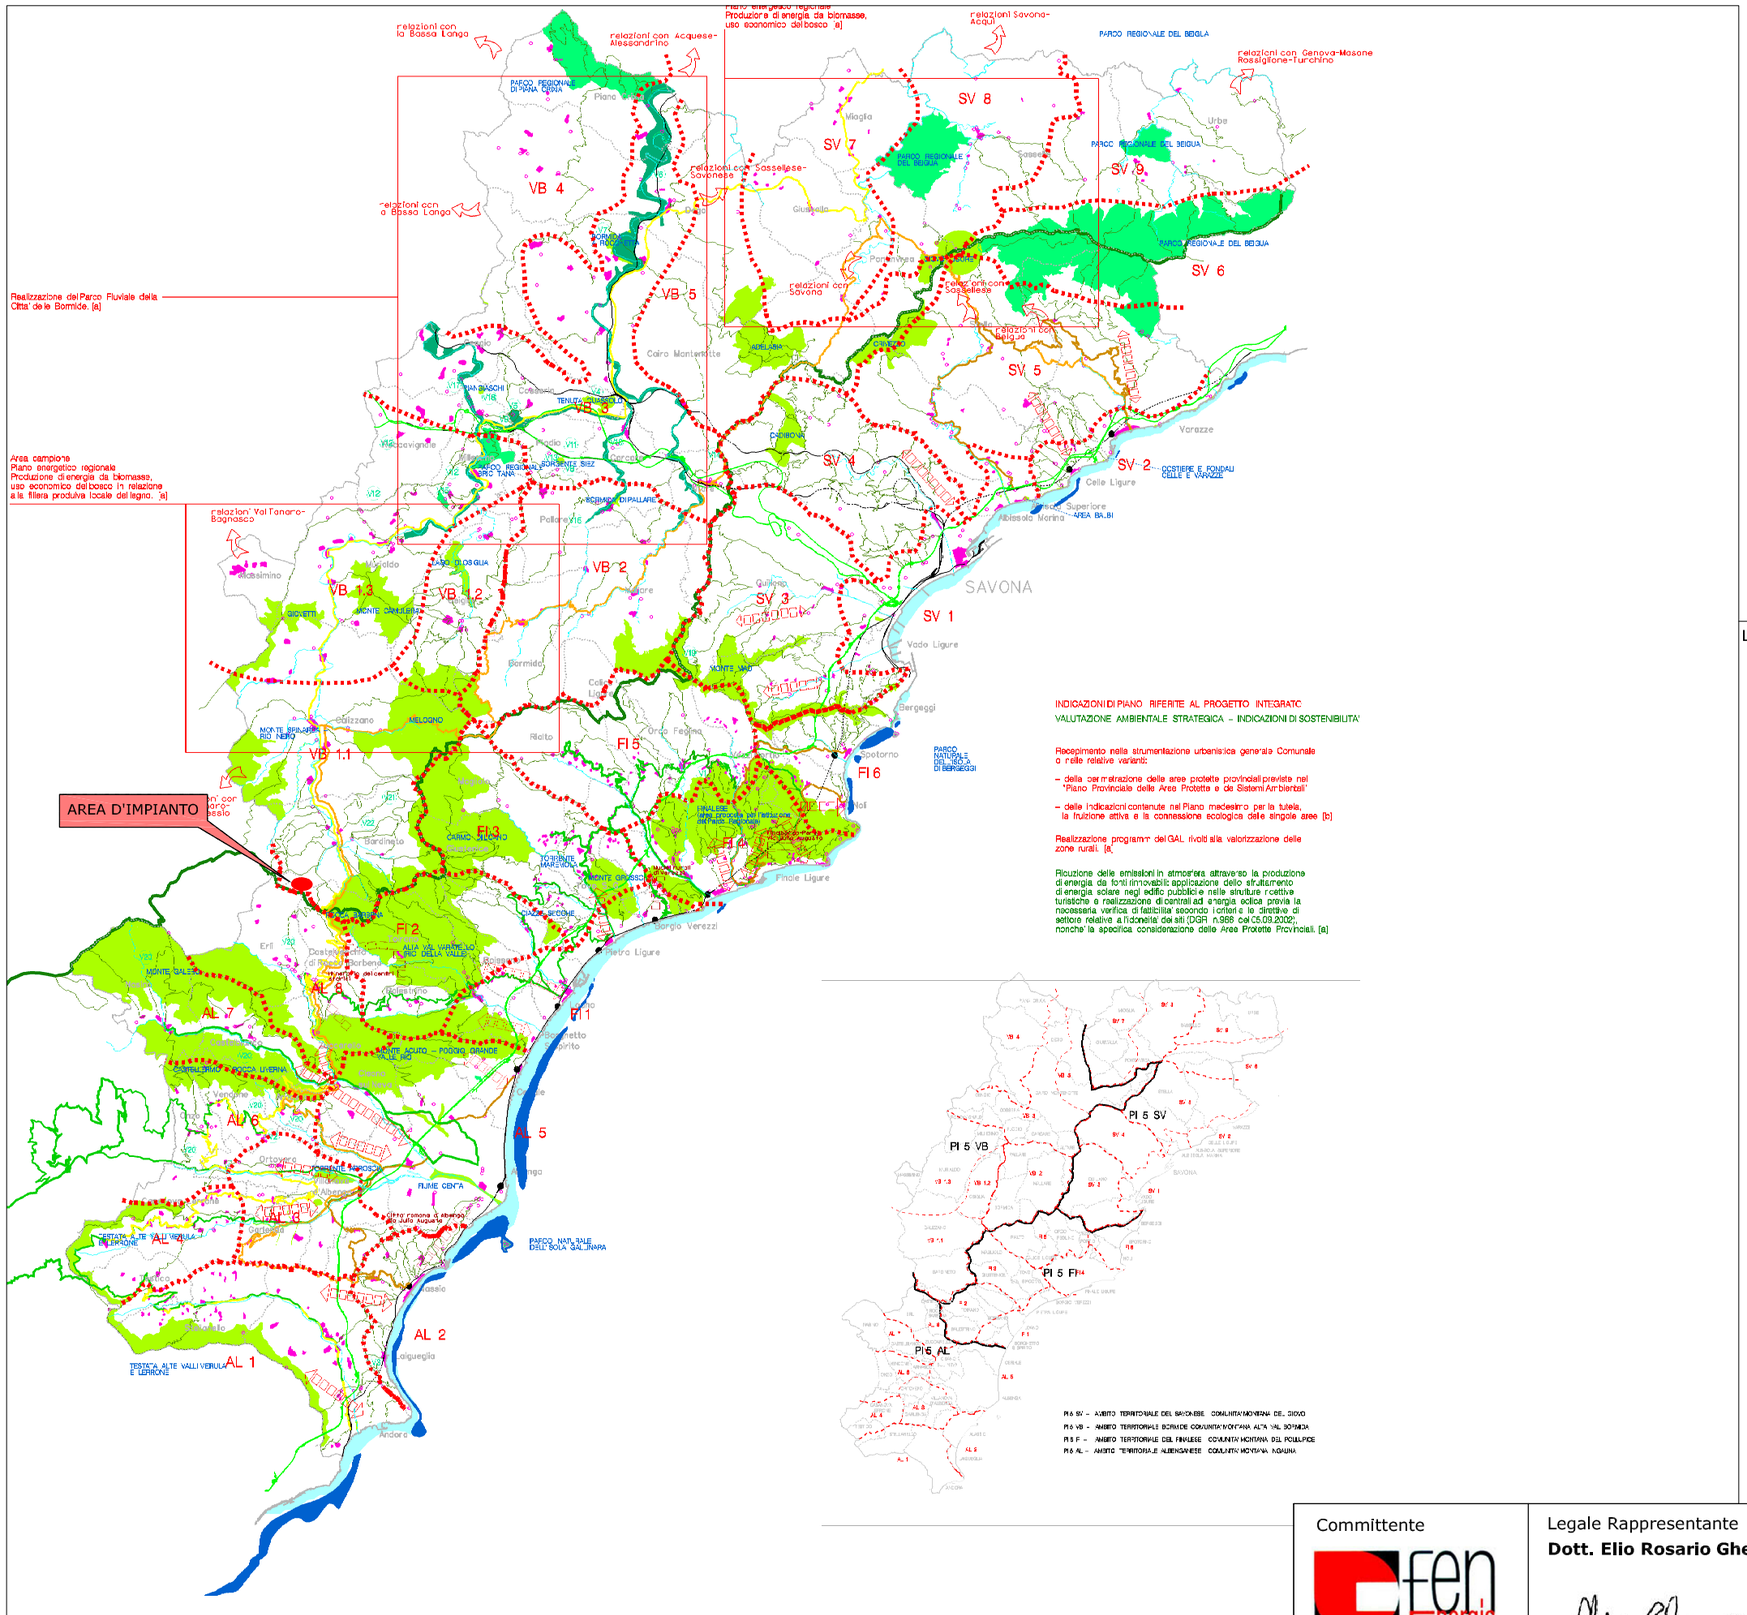

PI 5 SV – AMBITO TERRITORIALE DEL SAVONESE COMUNITA' MONTANA DEL SAVONESE
PI 5 VB – AMBITO TERRITORIALE BORMIDE COMUNITA' MONTANA ALTA VAL BORMIDA
PI 5 F – AMBITO TERRITORIALE DEL FINALESE COMUNITA' MONTANA DEL FINALESE
PI 5 AL – AMBITO TERRITORIALE ALBENGANESE COMUNITA' MONTANA ARROSCIA

INDICAZIONI DI PIANO RIFERITE AL PROGETTO INTEGRATO
VALUTAZIONE AMBIENTALE STRATEGICA – INDICAZIONI DI SOSTENIBILITA'

Recepimento nella strumentazione urbanistica generale Comunale o nelle relative varianti:

- della perimetrazione delle aree protette provinciali previste nel "Piano Provinciale delle Aree Protette e dei Sistemi Ambientali"
- delle indicazioni contenute nel Piano medesimo per la tutela, la fruizione attiva e la connessione ecologica delle singole aree [b]

Realizzazione programmi del GAL rivolti alla valorizzazione delle zone rurali. [a]

Riduzione delle emissioni in atmosfera attraverso la produzione di energia da fonti rinnovabili: applicazione dello sfruttamento di energia solare negli edifici pubblici e nelle strutture ricettive turistiche e realizzazione di centrali ad energia eolica previa la necessaria verifica di fattibilita' secondo i criteri e le direttive di settore relative all'idoneita' dei siti (DGR n.988 del 25.03.2002), nonche' la specifica considerazione delle Aree Protette Provinciali. [a]

PROVINCIA DI SAVONA
Piano Territoriale di Coordinamento
2005

STRUTTURA DEL PIANO

La rappresentazione dei Progetti Integrati per l'organizzazione del territorio

PTC

PI 5 – Progetto integrato per l'innovazione rurale, il patrimonio culturale, l'accoglienza e la fruizione, la nuova imprencitorialita' I sistemi ambientali e le nuove aree protette provinciali. La produzione di energia da biomasse.

LE RISORSE DEL TERRITORIO E DELL'AMBIENTE

- parco urbano cella Citta' delle Bormice
- parchi regionali
- aree protette provinciali
- corsi d acqua
- percorsi escursionistici
- strada del vino e dell'olio
- Alta Via dei Monti Liguri
- interesse storico – culturali
- fondali di interesse naturalistico
- nuclei e centri storici
- manufatti emergenti
- impianti per la produzione di energia alternativa
- linea ferroviaria e stazioni
- autostrada e caselli
- viabilita' provinciale di bassa cornice (relazioni locali costa – entroterra, fruizione dei sistemi ambientali)
- viabilita' provinciale di media cornice (relazioni extra-locali e fruizione dei sistemi ambientali)
- viabilita' provinciale di alta cornice (relazioni extra-locali e fruizione del territorio interno)

INDICAZIONI RIFERITE ALLE UNITA' DI PAESAGGIO [a]

VB 1 – PAESAGGIO DELLA BORMIDA DI CALIZZANO

VB 1.1 SISTEMA DI CALIZZANO E BARDINETO

Sviluppo dell'capitalita' turistico residenziale;
Salvaguardia del territorio agricolo e tutela delle attivita' silvo-pastorali;
Manutenzione dei sentieri con opere di ingegneria naturalistica;
Gestione economica del bosco;
Produzione di energia da fonti rinnovabili;
Nuovi impianti sportivi ed attivita' all'aria aperta integrati con l'offerta turistica costiera del Finalese ed Albenganese.

VB 1.2 LAGO D OSIGLIA

Sviluppo attivita' turistico ricreative e sportive (canoa, wind-surf), pesca sportiva sentieri e linimenti ciclabili;
Sviluppo dell'capitalita' turistica e residenziale;
Recupero del patrimonio rurale e mantenimento delle colture e dell'assetto agricolo;
Gestione economica del bosco, produzione di energia da fonti rinnovabili (biomasse);
Miglioramento della qualita' del patrimonio forestale in relazione al dissesto idrogeologico;
Promozione di impianti per energia eolica;
Promozione di azioni di marketing territoriale.

VB 1.3 SISTEMA DI MURIALDO

Tutela delle risorse ambientali (area dei Giovetti, del monte Camulera ed area wilderness);
Promozione e fruizione creativa e turistica (sentieri e linear ciclabili);
Promozione, recupero e rifunzionalizzazione degli impianti idroelettrici esistenti.

INDICAZIONI DI PIANO

- Indicazioni per aree
- Indicazioni puntuali
- rafforzamento delle connessioni costa – sistema dei vertici e dei e aree protette [b].
- rafforzamento delle relazioni extra-locali [a].
- limite delle unita' di paesaggio.

Committente	Legale Rappresentante **Dott. Elio Rosario Gheza**
Via Nazionale, 2 25052 Plancogno (BS)	

REGIONI: LIGURIA	Comuni: CASTELVECCHIO ROCCA BARBENA (SV)		
PROGETTO DEFINITIVO PER LA REALIZZAZIONE DI UN IMPIANTO DI PRODUZIONE DI ENERGIA ELETTRICA DA FONTE EOLICA 1 AEROGENERATORE Soluzione alternativa al progetto approvato al procedimento di verifica screening ex l.r. 38/98 con decreto del dirigente n. 2655 del 31/07/2012			
N. elaborato	2.4	Scala	a vista
Titolo elaborato PTCp (Savona) - LA RAPPRESENTAZIONE DEI PROGETTI INTEGRATI PER L'ORGANIZZAZIONE DEL TERRITORIO			

BARDIN

CONFINE COMUNALE
CASTELVECCHIO DI ROCCA BARBENA

ROCCA BARBENA

A1

LEGENDA

AEROGENERATORE DI PROGETTO

STRADE E PIAZZOLE DI CANTIERE

CAVIDOTTO IMPIANTO UTENTE
Il tracciato seguirà il percorso di strade esistenti.

CABINA DI CONSEGNA

CAVIDOTTO IMPIANTO DI RETE

AREE SOGGETTE A VINCOLO IDROGEOLOGICO

Committente

Fen Energia

Via Nazionale, 2
25052 Piancogno (BS)

Legale Rappresentante
Dott. Elio Rosario Gheza

REGIONI: LIGURIA | Comuni: CASTELVECCHIO ROCCA BARBENA (SV)

PROGETTO DEFINITIVO PER LA REALIZZAZIONE DI UN IMPIANTO DI PRODUZIONE DI ENERGIA ELETTRICA DA FONTE EOLICA
1 AEROGENERATORE
Soluzione alternativa al progetto approvato al procedimento di verifica screening ex l.r. 38/98 con decreto del dirigente n. 2655 del 31/07/2012

N. elaborato	2.5		Scala	1:10.000

Titolo elaborato

AREE SOGGETTE A VINCOLO IDROGEOLOGICO

CONFINE COMUNALE
CASTELVECCHIO DI ROCCA BARBENA

RIO COLLAREA

LEGENDA

- AEROGENERATORE DI PROGETTO
- STRADE E PIAZZOLE DI CANTIERE
- CAVIDOTTO IMPIANTO UTENTE
  Il tracciato seguirà il percorso di strade esistenti.
- CAVIDOTTO IMPIANTO DI RETE
- CORSI D'ACQUA DEMANIALI E/O AVENTI SIGNIFICATIVA RILEVANZA IDRAULICA
- CORSO D'ACQUA ISCRITTI NELL'ELENCO DELLE ACQUE PUBBLICHE CON BUFFER DI 150m

Committente

fen Energia

Via Nazionale, 2
25052 Plancogno (BS)

Legale Rappresentante
Dott. Elio Rosario Gheza

REGIONI: LIGURIA | Comuni: CASTELVECCHIO ROCCA BARBENA (SV)

PROGETTO DEFINITIVO PER LA REALIZZAZIONE DI UN IMPIANTO DI PRODUZIONE DI ENERGIA ELETTRICA DA FONTE EOLICA
1 AEROGENERATORE
Soluzione alternativa al progetto approvato al procedimento di verifica screening ex l.r. 38/98 con decreto del dirigente n. 2655 del 31/07/2012

N. elaborato	2.6		Scala	1:10.000

Titolo elaborato
ACQUE PUBBLICHE E DEMANIALI

LEGENDA PAI

- Aree a suscettivita' MOLTO BASSA
- Aree a suscettivita' BASSA
- Aree a suscettivita' MEDIA
- Pg3A / Pg3B — Aree a suscettivita' ALTA (Pg3A frane quiescenti) (Pg3B aree non di frana quiescente)
- Aree a suscettivita' MOLTO ALTA, aree in frana attive

LEGENDA

- AEROGENERATORE DI PROGETTO
- CAVIDOTTO IMPIANTO UTENTE — *Il tracciato seguirà il percorso di strade esistenti.*
- CAVIDOTTO IMPIANTO DI RETE
- STRADE E PIAZZOLE DI CANTIERE
- CABINA DI CONSEGNA

Committente

Efen Energia

Via Nazionale, 2
25052 Plancogno (BS)

Legale Rappresentante
Dott. Elio Rosario Gheza


REGIONI: LIGURIA | Comuni: CASTELVECCHIO ROCCA BARBENA (SV)

PROGETTO DEFINITIVO PER LA REALIZZAZIONE DI UN IMPIANTO DI PRODUZIONE DI ENERGIA ELETTRICA DA FONTE EOLICA
1 AEROGENERATORE

Soluzione alternativa al progetto approvato al procedimento di verifica screening ex l.r. 38/98 con decreto del dirigente n. 2655 del 31/07/2012

N. elaborato	2.7		Scala	1:10.000

Titolo elaborato
PIANI DI BACINO

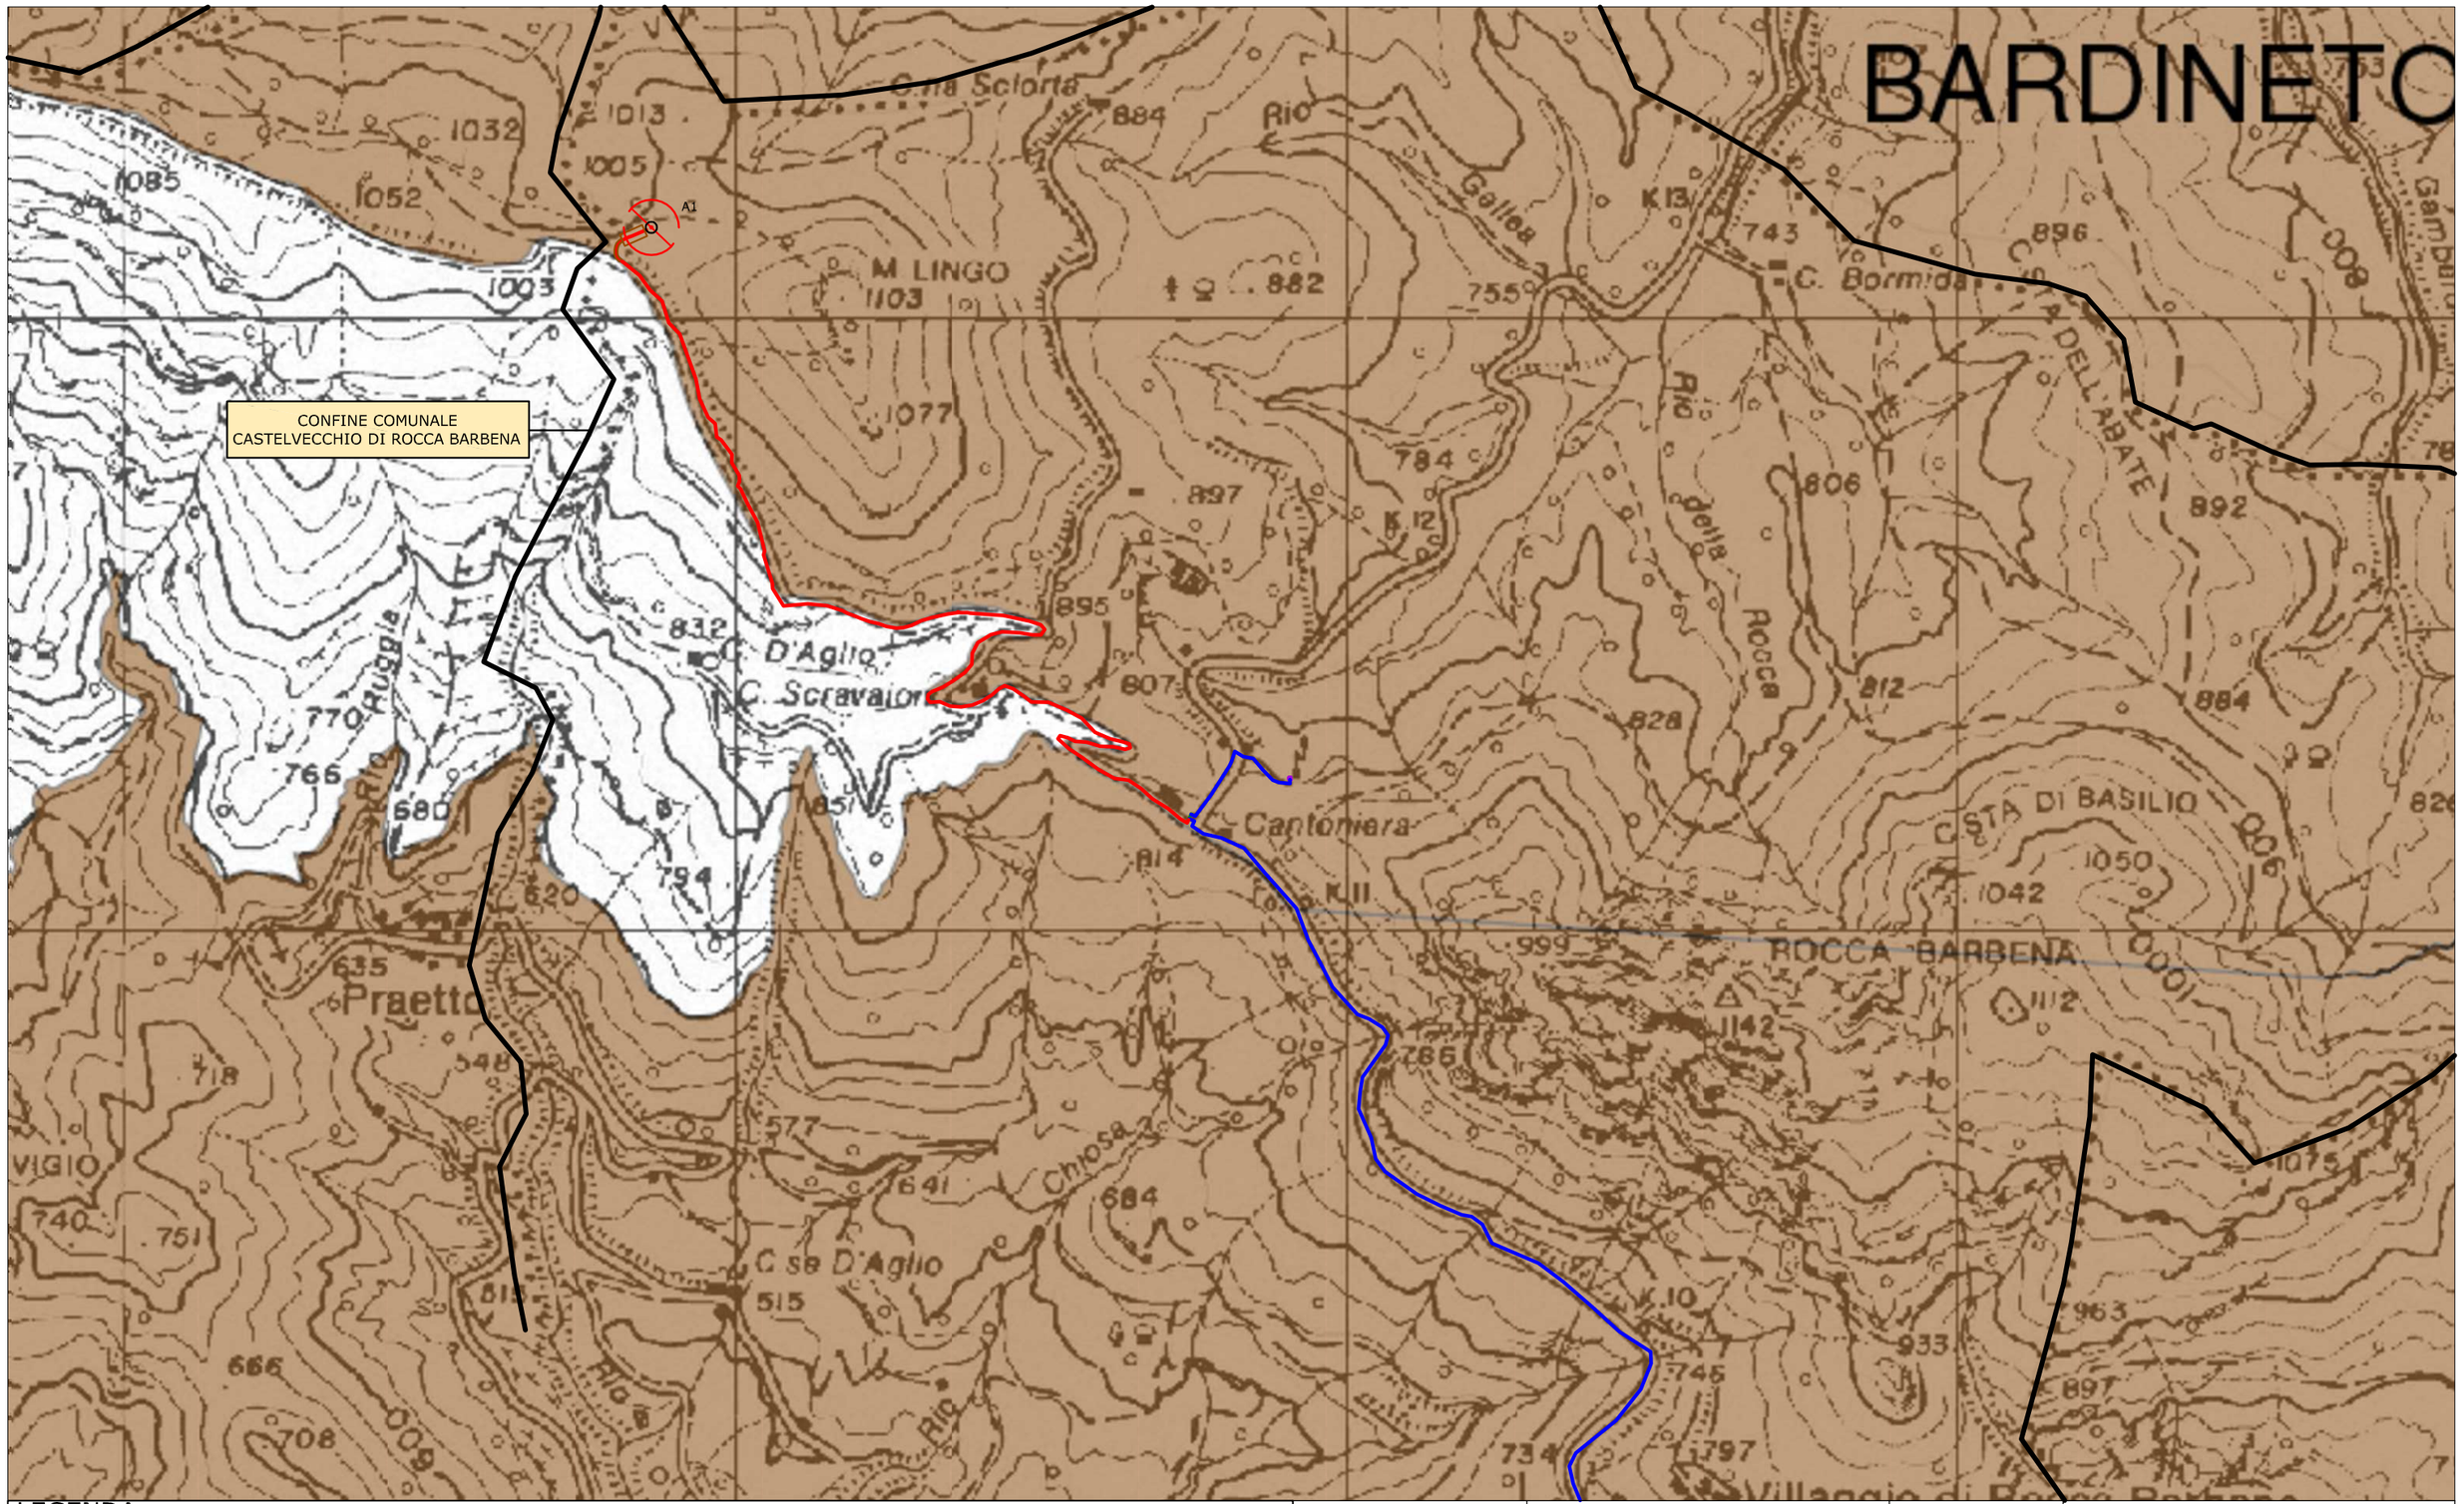

LEGENDA

- AEROGENERATORE DI PROGETTO
- CAVIDOTTO IMPIANTO UTENTE
  Il tracciato seguirà il percorso di strade esistenti.
- CAVIDOTTO IMPIANTO DI RETE
- STRADE E PIAZZOLE DI CANTIERE
- CABINA DI CONSEGNA
- AREE SOGGETTE A VINCOLO GALASSINI

Committente

fen Energia

Via Nazionale, 2
25052 Piancogno (BS)

Legale Rappresentante
Dott. Elio Rosario Gheza

REGIONI: LIGURIA | Comuni: CASTELVECCHIO ROCCA BARBENA (SV)

PROGETTO DEFINITIVO PER LA REALIZZAZIONE DI UN IMPIANTO DI PRODUZIONE DI ENERGIA ELETTRICA DA FONTE EOLICA
1 AEROGENERATORE
Soluzione alternativa al progetto approvato al procedimento di verifica screening ex l.r. 38/98 con decreto del dirigente n. 2655 del 31/07/2012

N. elaborato	2.8		Scala	1:10.000

Titolo elaborato
AREE SOGGETTE A VINCOLO GALASSINI

CONFINE COMUNALE
CASTELVECCHIO DI ROCCA BARBENA

A1

M. LINGO
1103

ROCCA BARBENA

CHENASSO
1084

BRIC DEL VIGIO

Praetto

D'Aglio

C. Scravaioni

Le Coffette

C. Bormio

Cantoniera

Rio

Rocca

Gallea

Rio della

Rio Ruggia

Rio Vattia

C.na Sciorta

Chiosa

LEGENDA

- AEROGENERATORE DI PROGETTO
- CAVIDOTTO IMPIANTO UTENTE
  Il tracciato seguirà il percorso di strade esistenti.
- CAVIDOTTO IMPIANTO DI RETE
- STRADE E PIAZZOLE DI CANTIERE
- CABINA DI CONSEGNA
- AREE PROTETTE

Committente

Fen Energia

Via Nazionale, 2
25052 Plancogno (BS)


Legale Rappresentante
Dott. Elio Rosario Gheza

REGIONI: LIGURIA | Comuni: CASTELVECCHIO ROCCA BARBENA (SV)

PROGETTO DEFINITIVO PER LA REALIZZAZIONE DI UN IMPIANTO DI PRODUZIONE DI ENERGIA ELETTRICA DA FONTE EOLICA
1 AEROGENERATORE
Soluzione alternativa al progetto approvato al procedimento di verifica screening ex l.r. 38/98 con decreto del dirigente n. 2655 del 31/07/2012

N. elaborato	2.9		Scala	1:10.000

Titolo elaborato
AREE PROTETTE

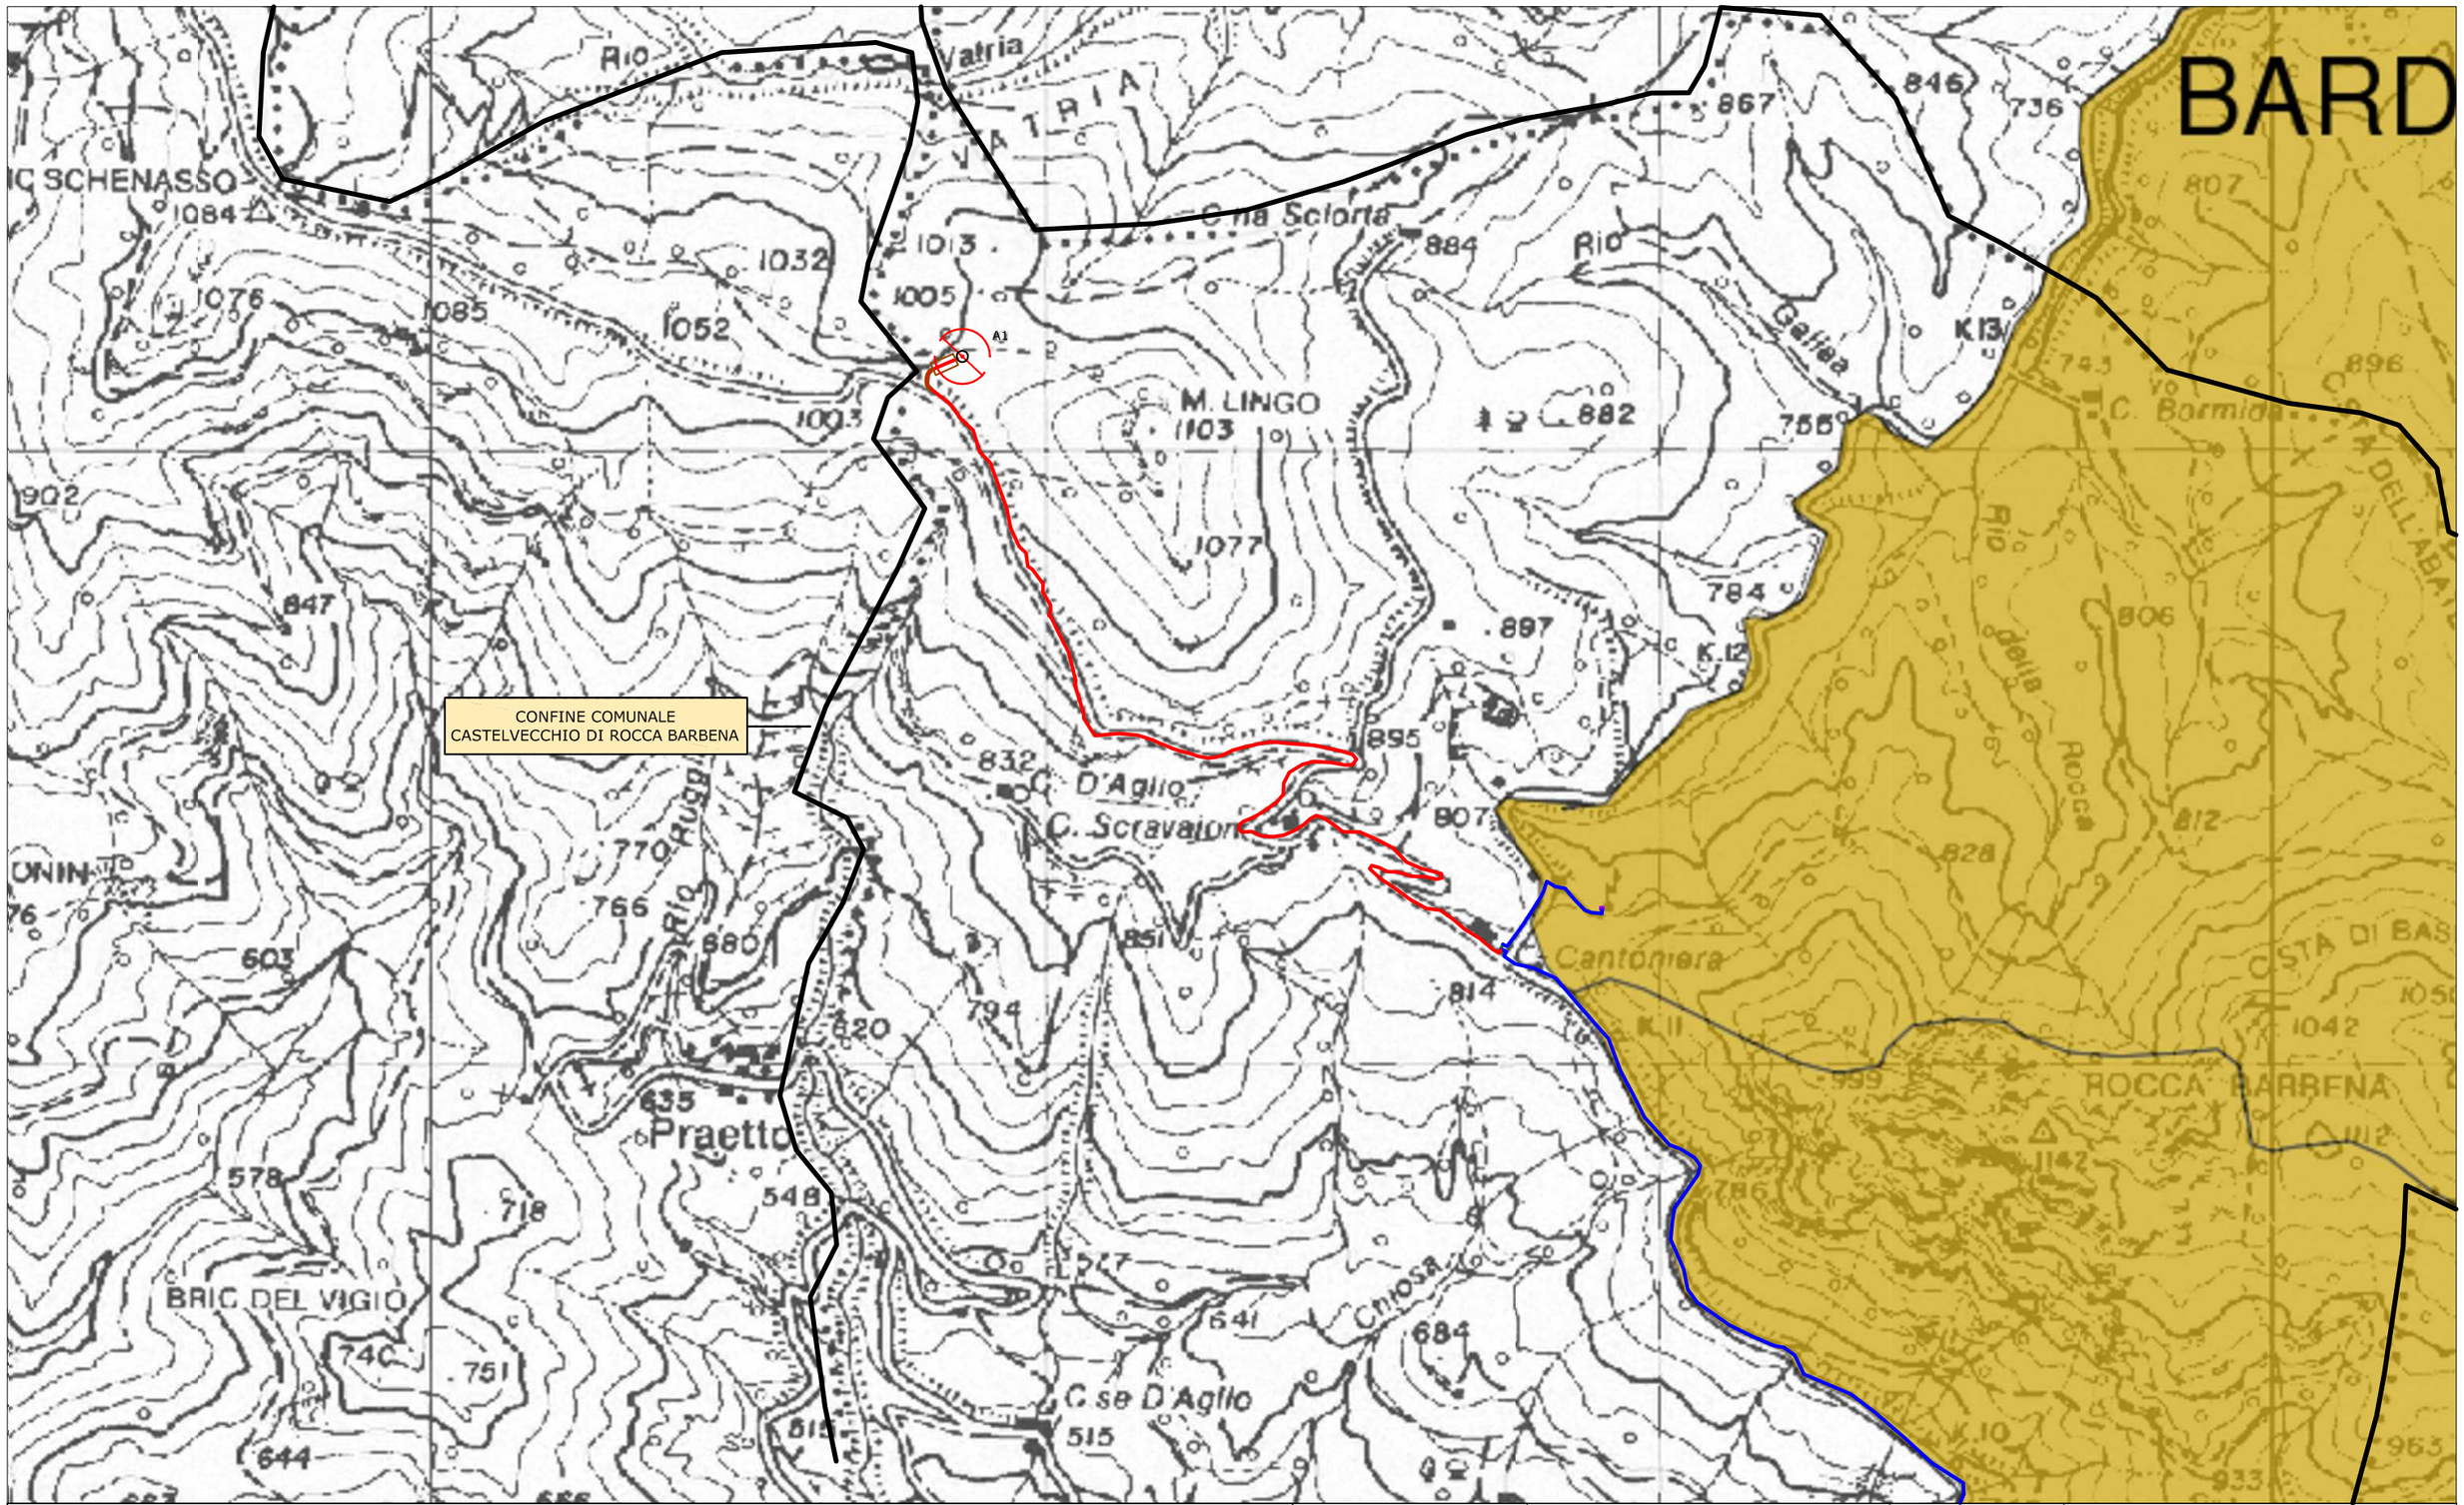

LEGENDA

- AEROGENERATORE DI PROGETTO
- CAVIDOTTO IMPIANTO UTENTE — *Il tracciato seguirà il percorso di strade esistenti.*
- CAVIDOTTO IMPIANTO DI RETE
- STRADE E PIAZZOLE DI CANTIERE
- CABINA DI CONSEGNA
- AREA SIC

Committente

fen Energia

1:10.000

Via Nazionale, 2
25052 Piancogno (BS)

Legale Rappresentante

Dott. Elio Rosario Gheza


REGIONI: LIGURIA | Comuni: CASTELVECCHIO ROCCA BARBENA (SV)

PROGETTO DEFINITIVO PER LA REALIZZAZIONE DI UN IMPIANTO DI PRODUZIONE DI ENERGIA ELETTRICA DA FONTE EOLICA
1 AEROGENERATORE

Soluzione alternativa al progetto approvato al procedimento di verifica screening ex l.r. 38/98 con decreto del dirigente n. 2655 del 31/07/2012

N. elaborato	2.10		Scala	

Titolo elaborato
RETE NATURA 2000: AREE SIC

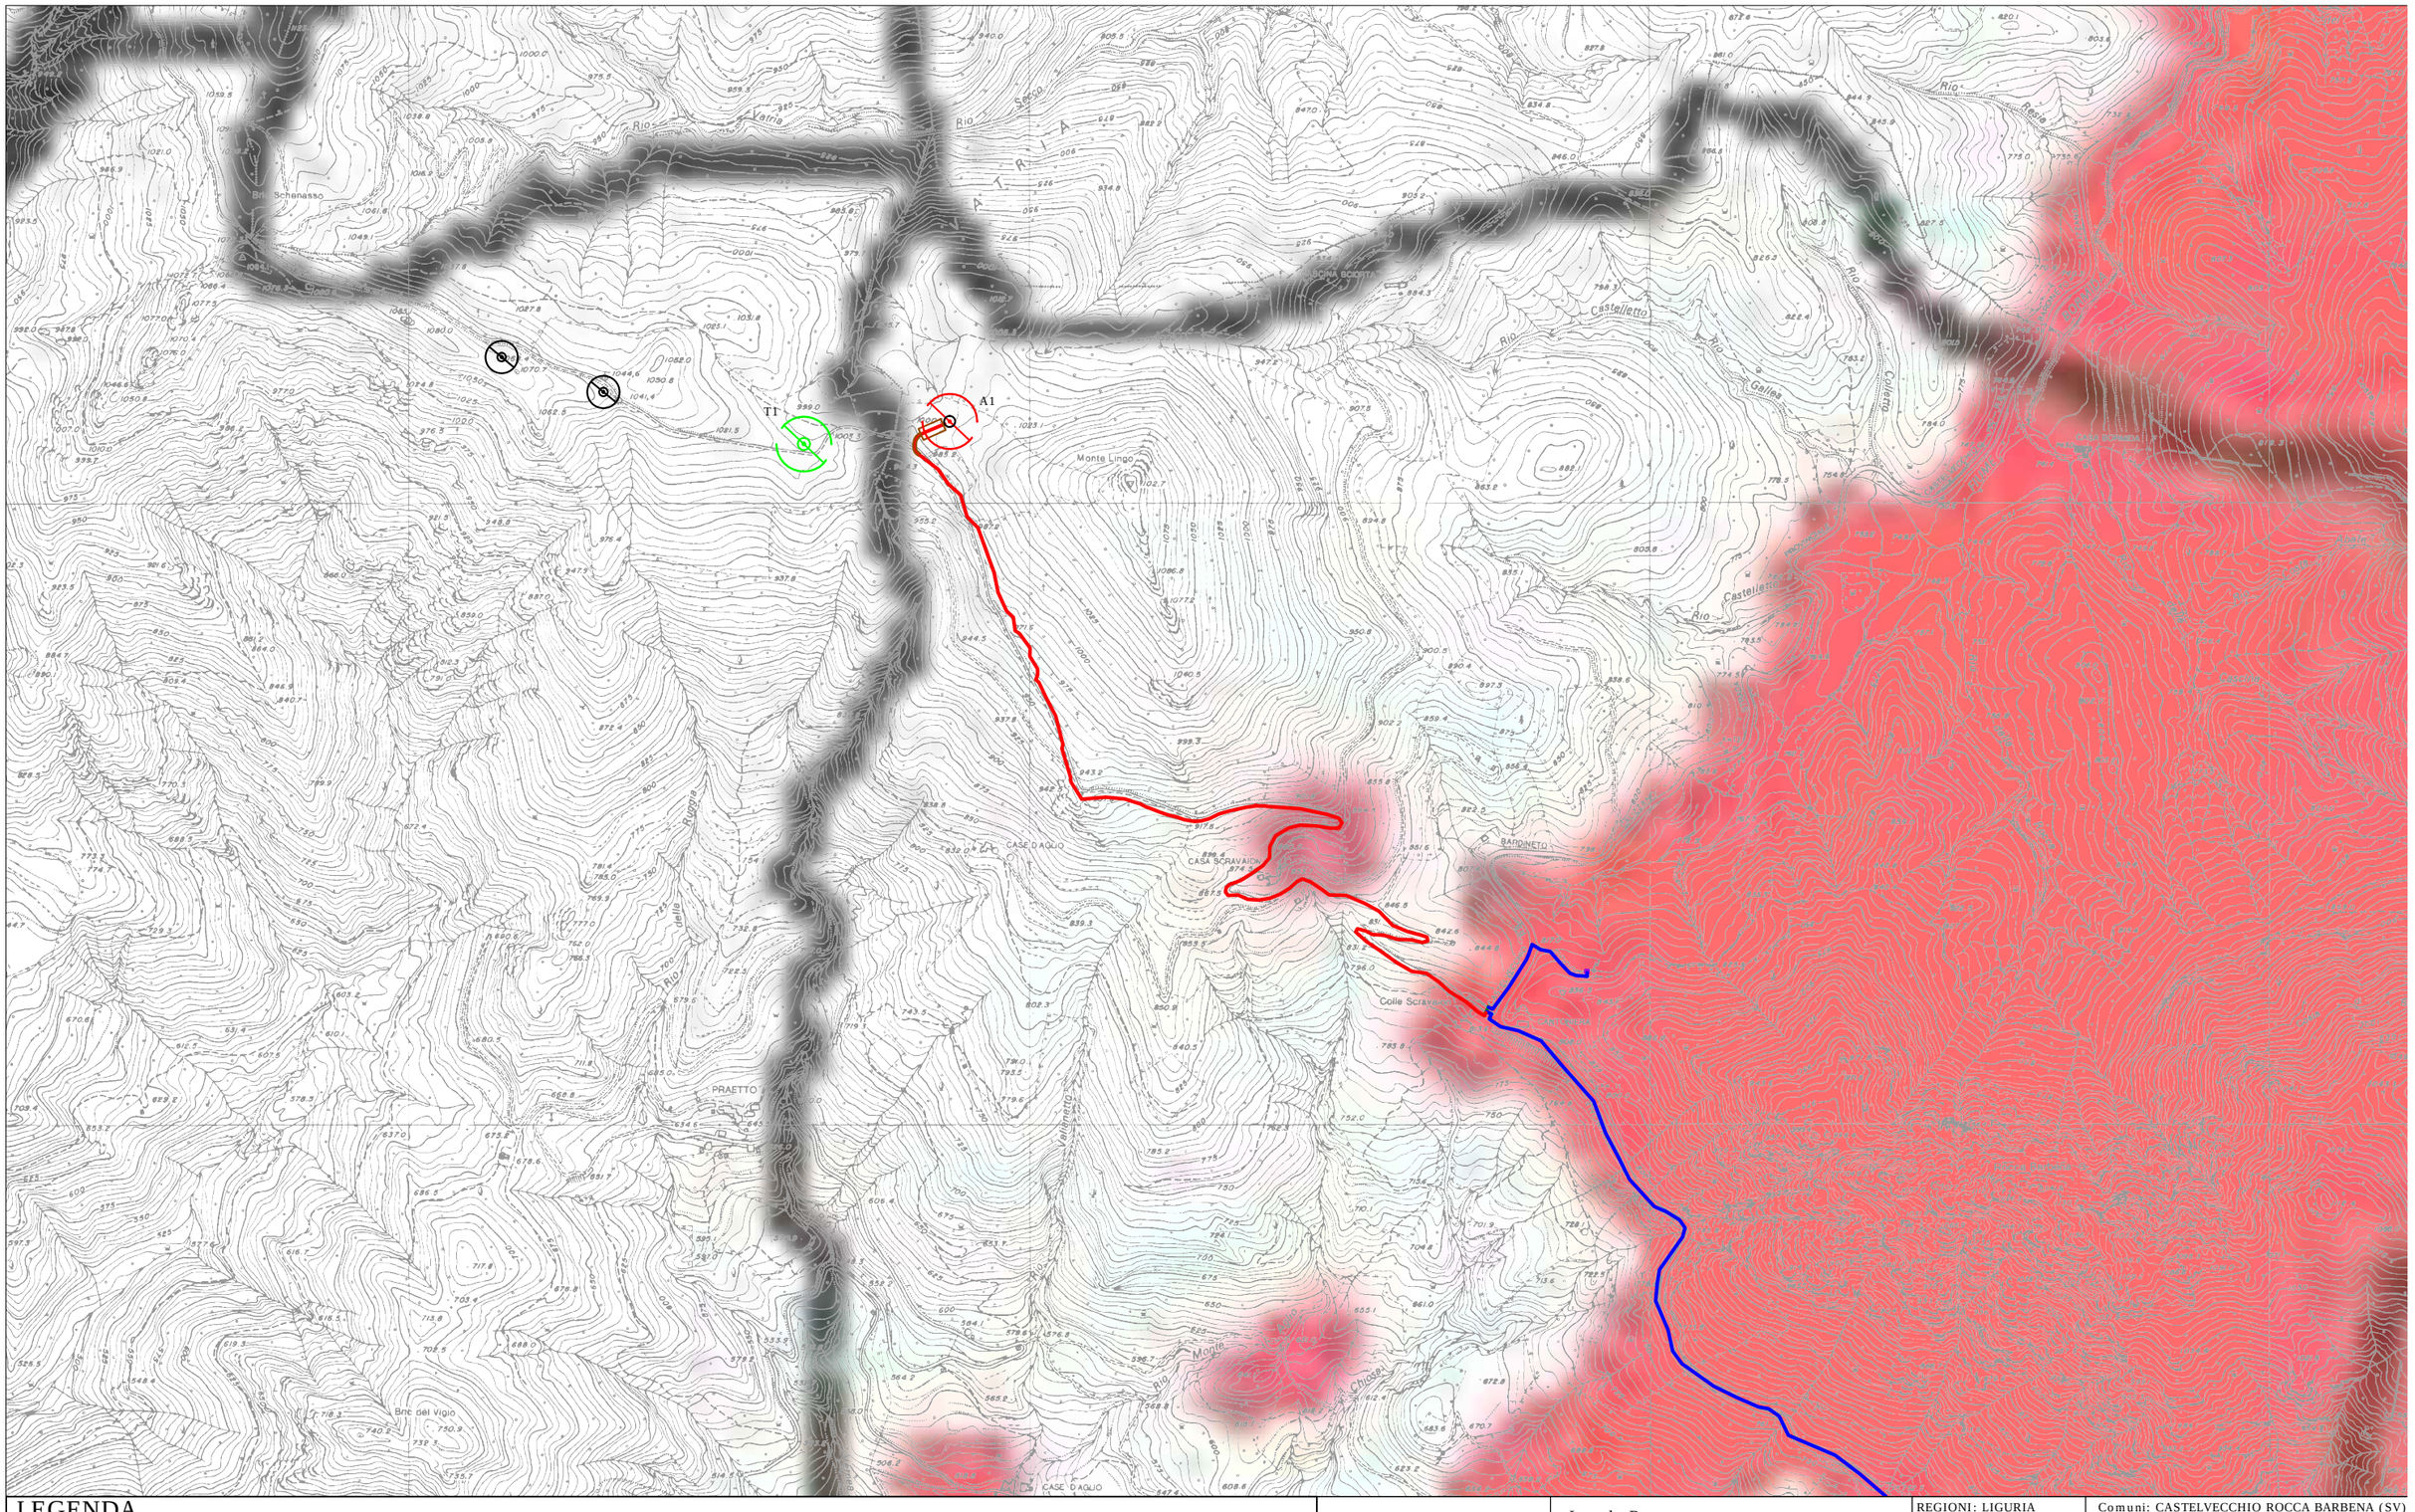

LEGENDA

- AEROGENERATORE DI PROGETTO
- CAVIDOTTO IMPIANTO UTENTE — *Il tracciato seguirà il percorso di strade esistenti.*
- CAVIDOTTO IMPIANTO DI RETE
- STRADE E PIAZZOLE DI CANTIERE
- CABINA DI CONSEGNA
- AREE NON IDONEE ALL'EOLICO

Committente

fen Energia

Via Nazionale, 2
25052 Piancogno (BS)

Legale Rappresentante

Dott. Elio Rosario Gheza

REGIONI: LIGURIA | Comuni: CASTELVECCHIO ROCCA BARBENA (SV)

PROGETTO DEFINITIVO PER LA REALIZZAZIONE DI UN IMPIANTO DI PRODUZ.
ENERGIA ELETTRICA DA FONTE EOLICA
1 AEROGENERATORE
Soluzione alternativa al progetto approvato al procedimento di verifica screening ex l.r. 38/98
con decreto del dirigente n. 2655 del 31/07/2012

N. elaborato	2.11		Scala

Titolo elaborato
AREE NON IDONEE ALL'EOLICO