

LEGENDA

- AEROGENERATORE DI PROGETTO
- PIAZZOLA E STRADA DI CANTIERE
- CONFINI COMUNALI
- PUNTO DI CONSEGNA SU PALO ESISTENTE ENEL
- AEROGENERATORE IN AUTORIZZAZIONE ALTRO PRODUTTORE (SOC. TERSIA)
- PUNTO DI CONSEGNA CABINA ESISTENTE ENEL
- CABINA DI CONSEGNA IN PROGETTO
- CAVIDOTTO IMPIANTO DI RETE
  realizzato interamente su sede stradale esistente; lunghezza complessiva 2.400m di cui 100 m su strada sterrata e il rimanente su strada asfaltata
- CAVIDOTTO IMPIANTO DI UTENZA
  realizzato interamente su sede stradale esistente; lunghezza complessiva 2.250m di cui 1.000 m su strada asfaltata
- AEROGENERATORE ESISTENTI ERLI

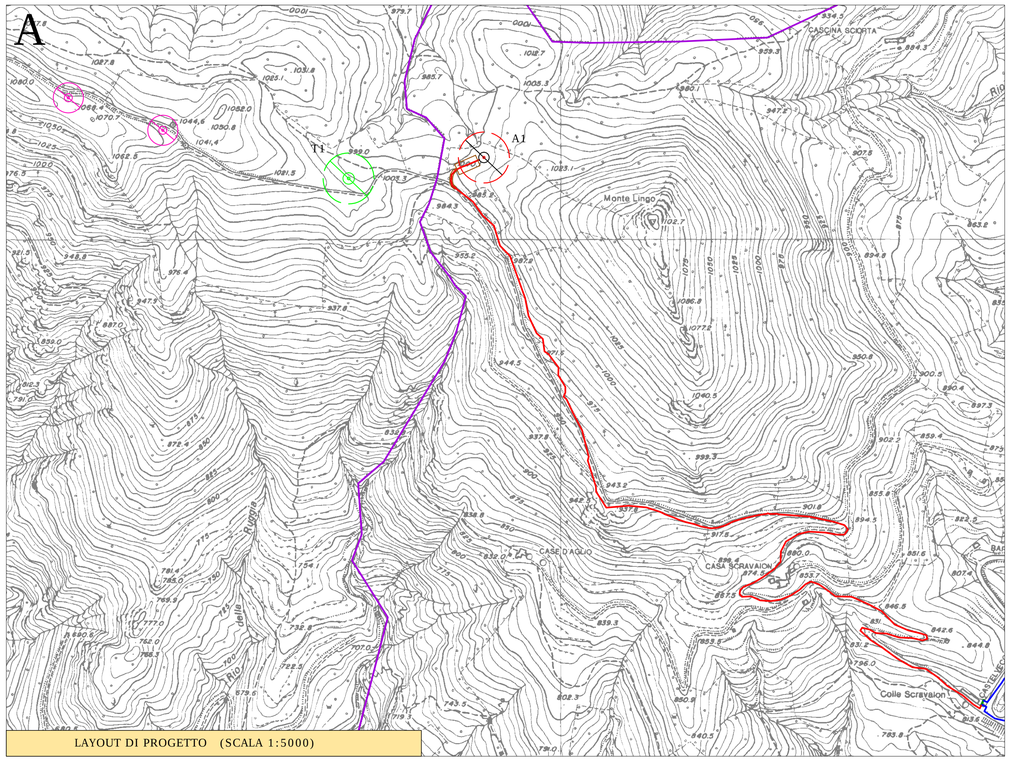


LAYOUT DI PROGETTO (SCALA 1:5000)

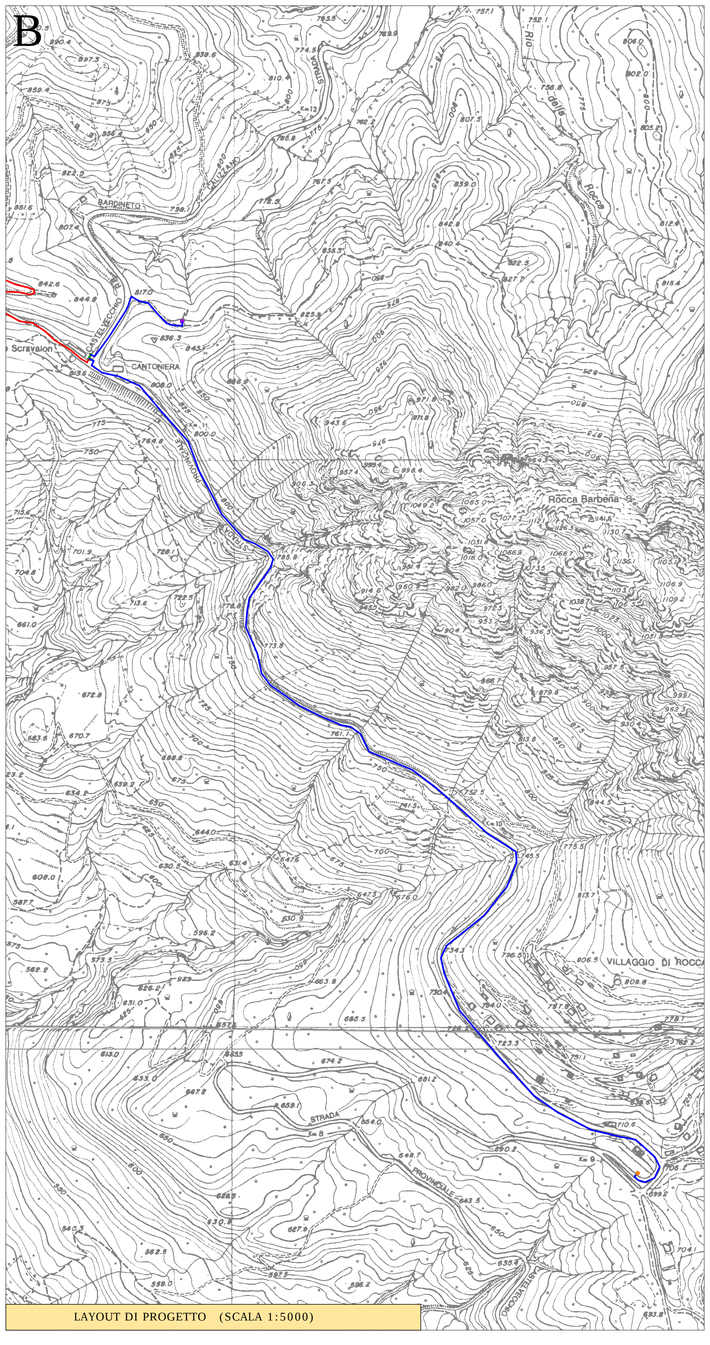

LAYOUT DI PROGETTO (SCALA 1:5000)

INQUADRAMENTO

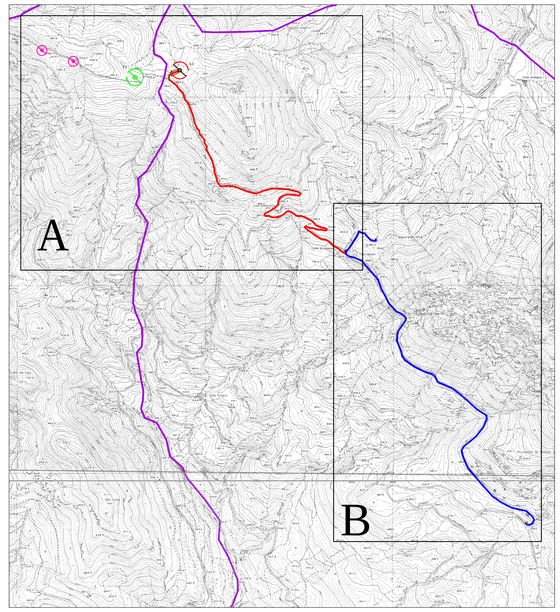

REGIONI LIGURIA

Comuni:
CASTELVECCHIO ROCCA BARBENA (SV): LOCALITA' "MONTE LINGO"

PROGETTO DEFINITIVO PER LA REALIZZAZIONE DI UN IMPIANTO DI PRODUZIONE DI ENERGIA ELETTRICA DA FONTE EOLICA
1 AEROGENERATORE

Soluzione alternativa al progetto approvato al procedimento di verifica screening ex l.r. 38/98 con decreto del dirigente n. 2655 del 31/07/2012

Sezione 3:

RILIEVI PLANOALTIMETRICI ED ELABORATI PROGETTUALI

Titolo elaborato:

LAYOUT DI PROGETTO SU CTR

N. Elaborato 3.1 | Scala: 1:5.000 | Data: FEBBRAIO 2014

Committente

Via Nazionale, 2
25032 Pianengo (BS)

Legale Rappresentante
Dott. Elio Rosario Gheza

REV.	DATA	REDAZIONE sigla	REDAZIONE firma	CONTROLLO-EMISSIONE settore	CONTROLLO-EMISSIONE sigla	CONTROLLO-EMISSIONE firma	DESCRIZIONE
00	Febbraio 2014						Richiesta A.U. - D.Lgs 387/03