

QUADRO 1: INQUADRAMENTO CATASTALE SU CASTELVECCHIO (SCALA 1:2000)

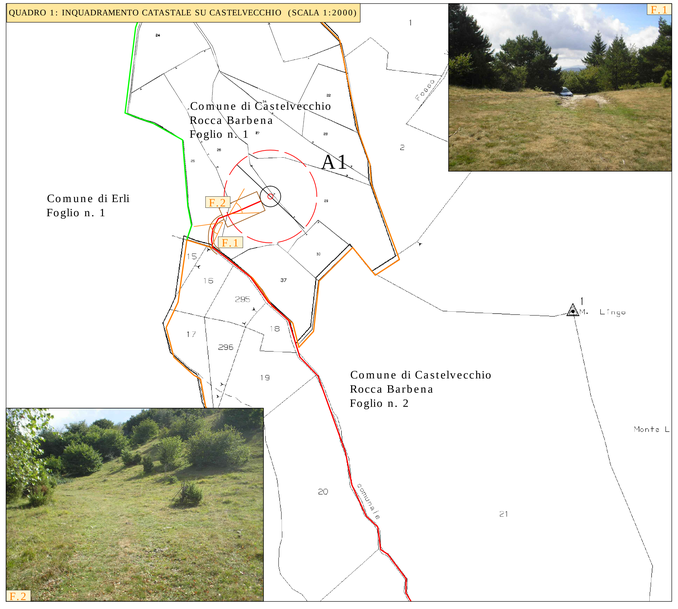

F.1


F.2

QUADRO 3: INQUADRAMENTO CATASTALE SU CASTELVECCHIO (SCALA 1:2000)

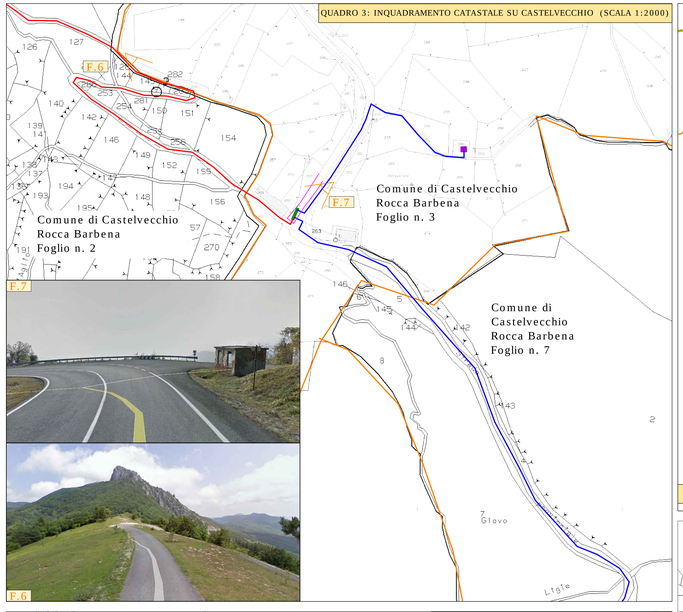


F.7

F.6

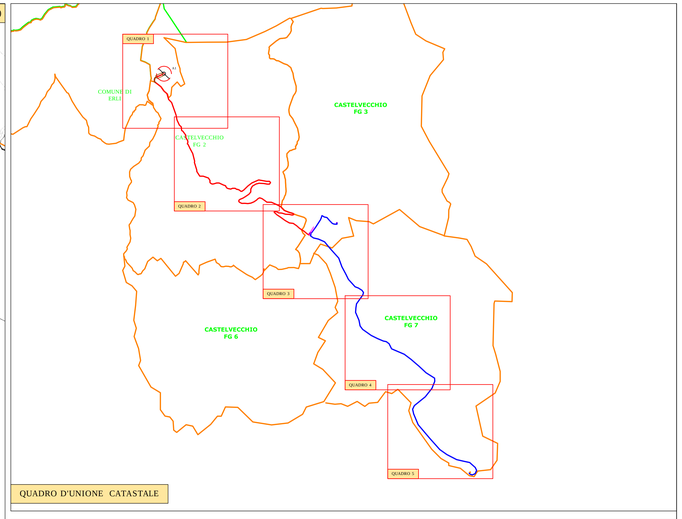


QUADRO D'UNIONE CATASTALE

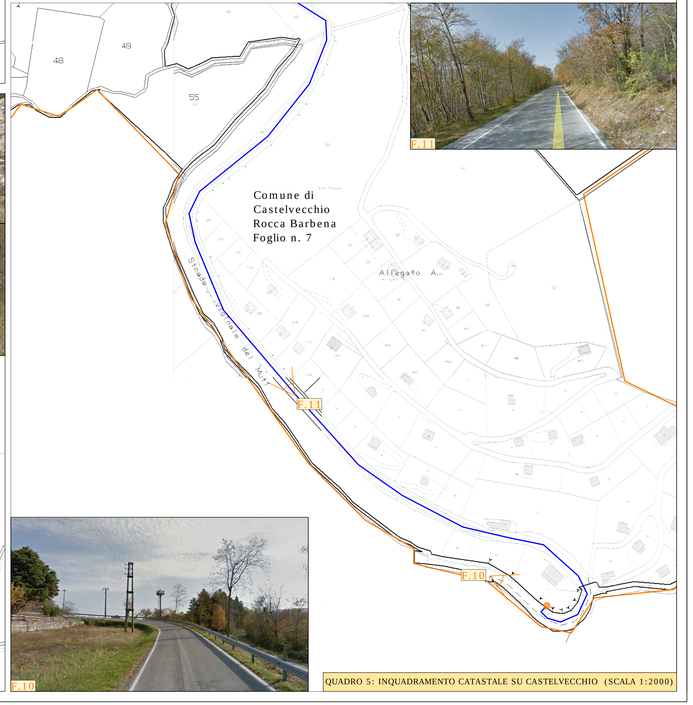

F.11

F.10

QUADRO 5: INQUADRAMENTO CATASTALE SU CASTELVECCHIO (SCALA 1:2000)

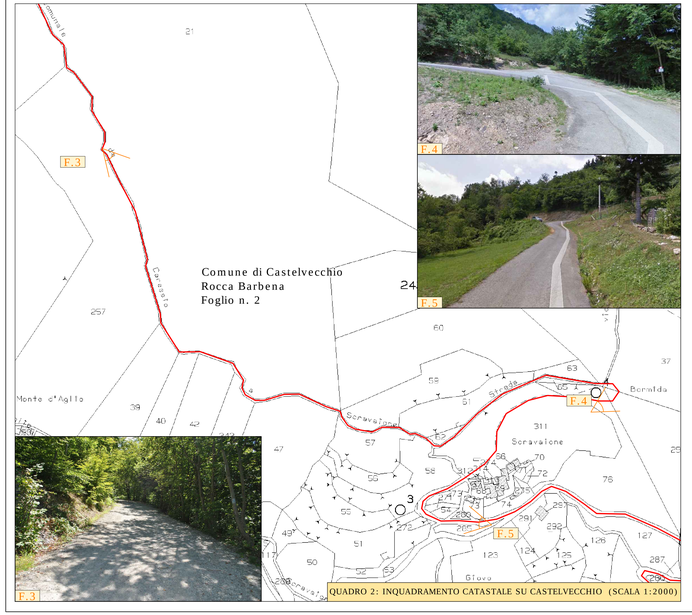


F.4

F.5

F.3

QUADRO 2: INQUADRAMENTO CATASTALE SU CASTELVECCHIO (SCALA 1:2000)

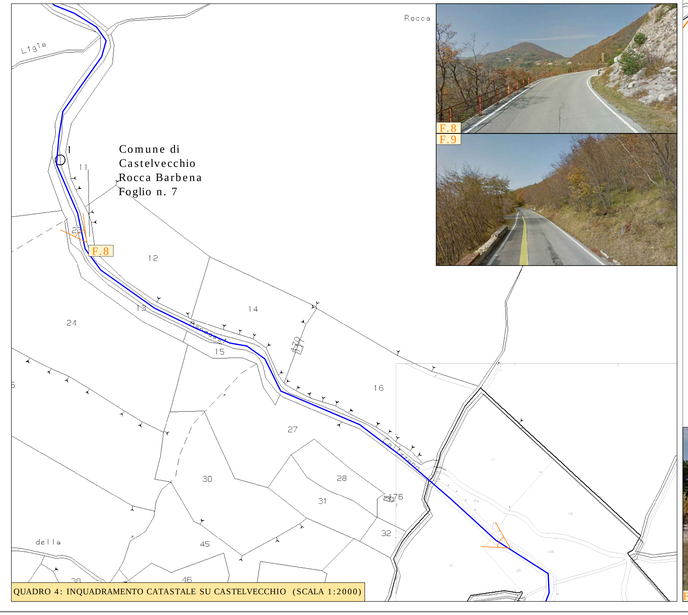

F.8

F.9

QUADRO 4: INQUADRAMENTO CATASTALE SU CASTELVECCHIO (SCALA 1:2000)

LEGENDA

AEROGENERATORE DI PROGETTO

PIAZZOLA DI CANTIERE

PUNTO DI RIPRESA FOTOGRAFICA

CABINA ESISTENTE

CAVIDOTTO IMPIANTO DI UTENZA
realizzato interamente su sede stradale esistente; lunghezza complessiva 2.250m di cui 1.000 m su strada asfaltata

VIABILITA' DI CANTIERE
in fase di cantiere non saranno realizzate strade ex novo, bensì si prevede l'adeguamento delle piste esistenti sul sito d'impianto per una lunghezza complessiva di circa 30 m

CAVIDOTTO IMPIANTO DI RETE
realizzato interamente su sede stradale esistente; lunghezza complessiva 2.400m di cui 100 m su strada sterrata e il rimanente su strada asfaltata

PALO ESISTENTE

REGIONI LIGURIA

Comuni:
CASTELVECCHIO ROCCA BARBENA (SV): LOCALITA' "MONTE LINGO"

PROGETTO DEFINITIVO PER LA REALIZZAZIONE DI UN IMPIANTO DI PRODUZIONE DI ENERGIA ELETTRICA DA FONTE EOLICA
1 AEROGENERATORE

Soluzione alternativa al progetto approvato al procedimento di verifica screening ex l.r. 38/98 con decreto del dirigente n. 2655 del 31/07/2012

Sezione 3:
RILIEVI PLANOALTIMETRICI ED ELABORATI PROGETTUALI

Titolo elaborato:
LAYOUT DI PROGETTO IN FASE DI CANTIERE SU PLANIMETRIA CATASTALE CON RILIEVO FOTOGRAFICO TRACCIATO CAVIDOTTO

N. Elaborato 3.3 | Scala: 1:2.000 | Data: FEBBRAIO 2014

Committente

Via Nazionale, 2
25032 Pontoglio (BS)

Legale Rappresentante
Dott. Elio Rosario Gheza

REV.	DATA	REDAZIONE sigla	REDAZIONE firma	CONTROLLO-EMISSIONE settore	CONTROLLO-EMISSIONE sigla	CONTROLLO-EMISSIONE firma	DESCRIZIONE
00	Febbraio 2014						Richiesta A.U. - D.Lgs 387/03